
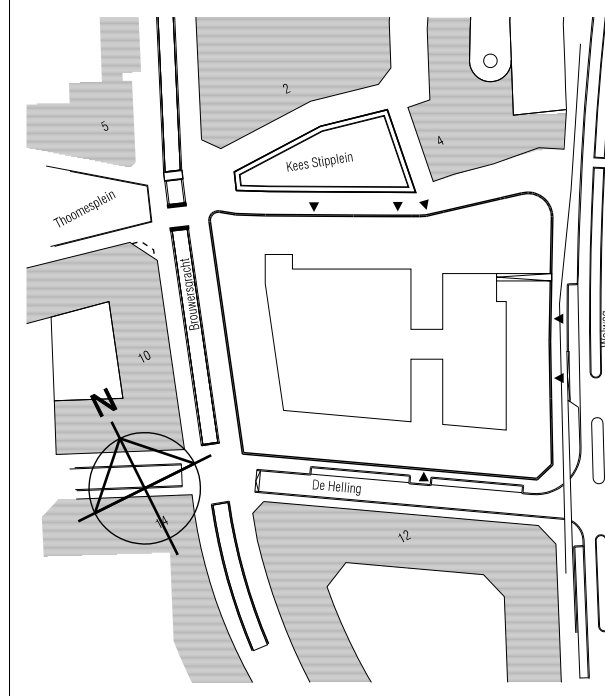


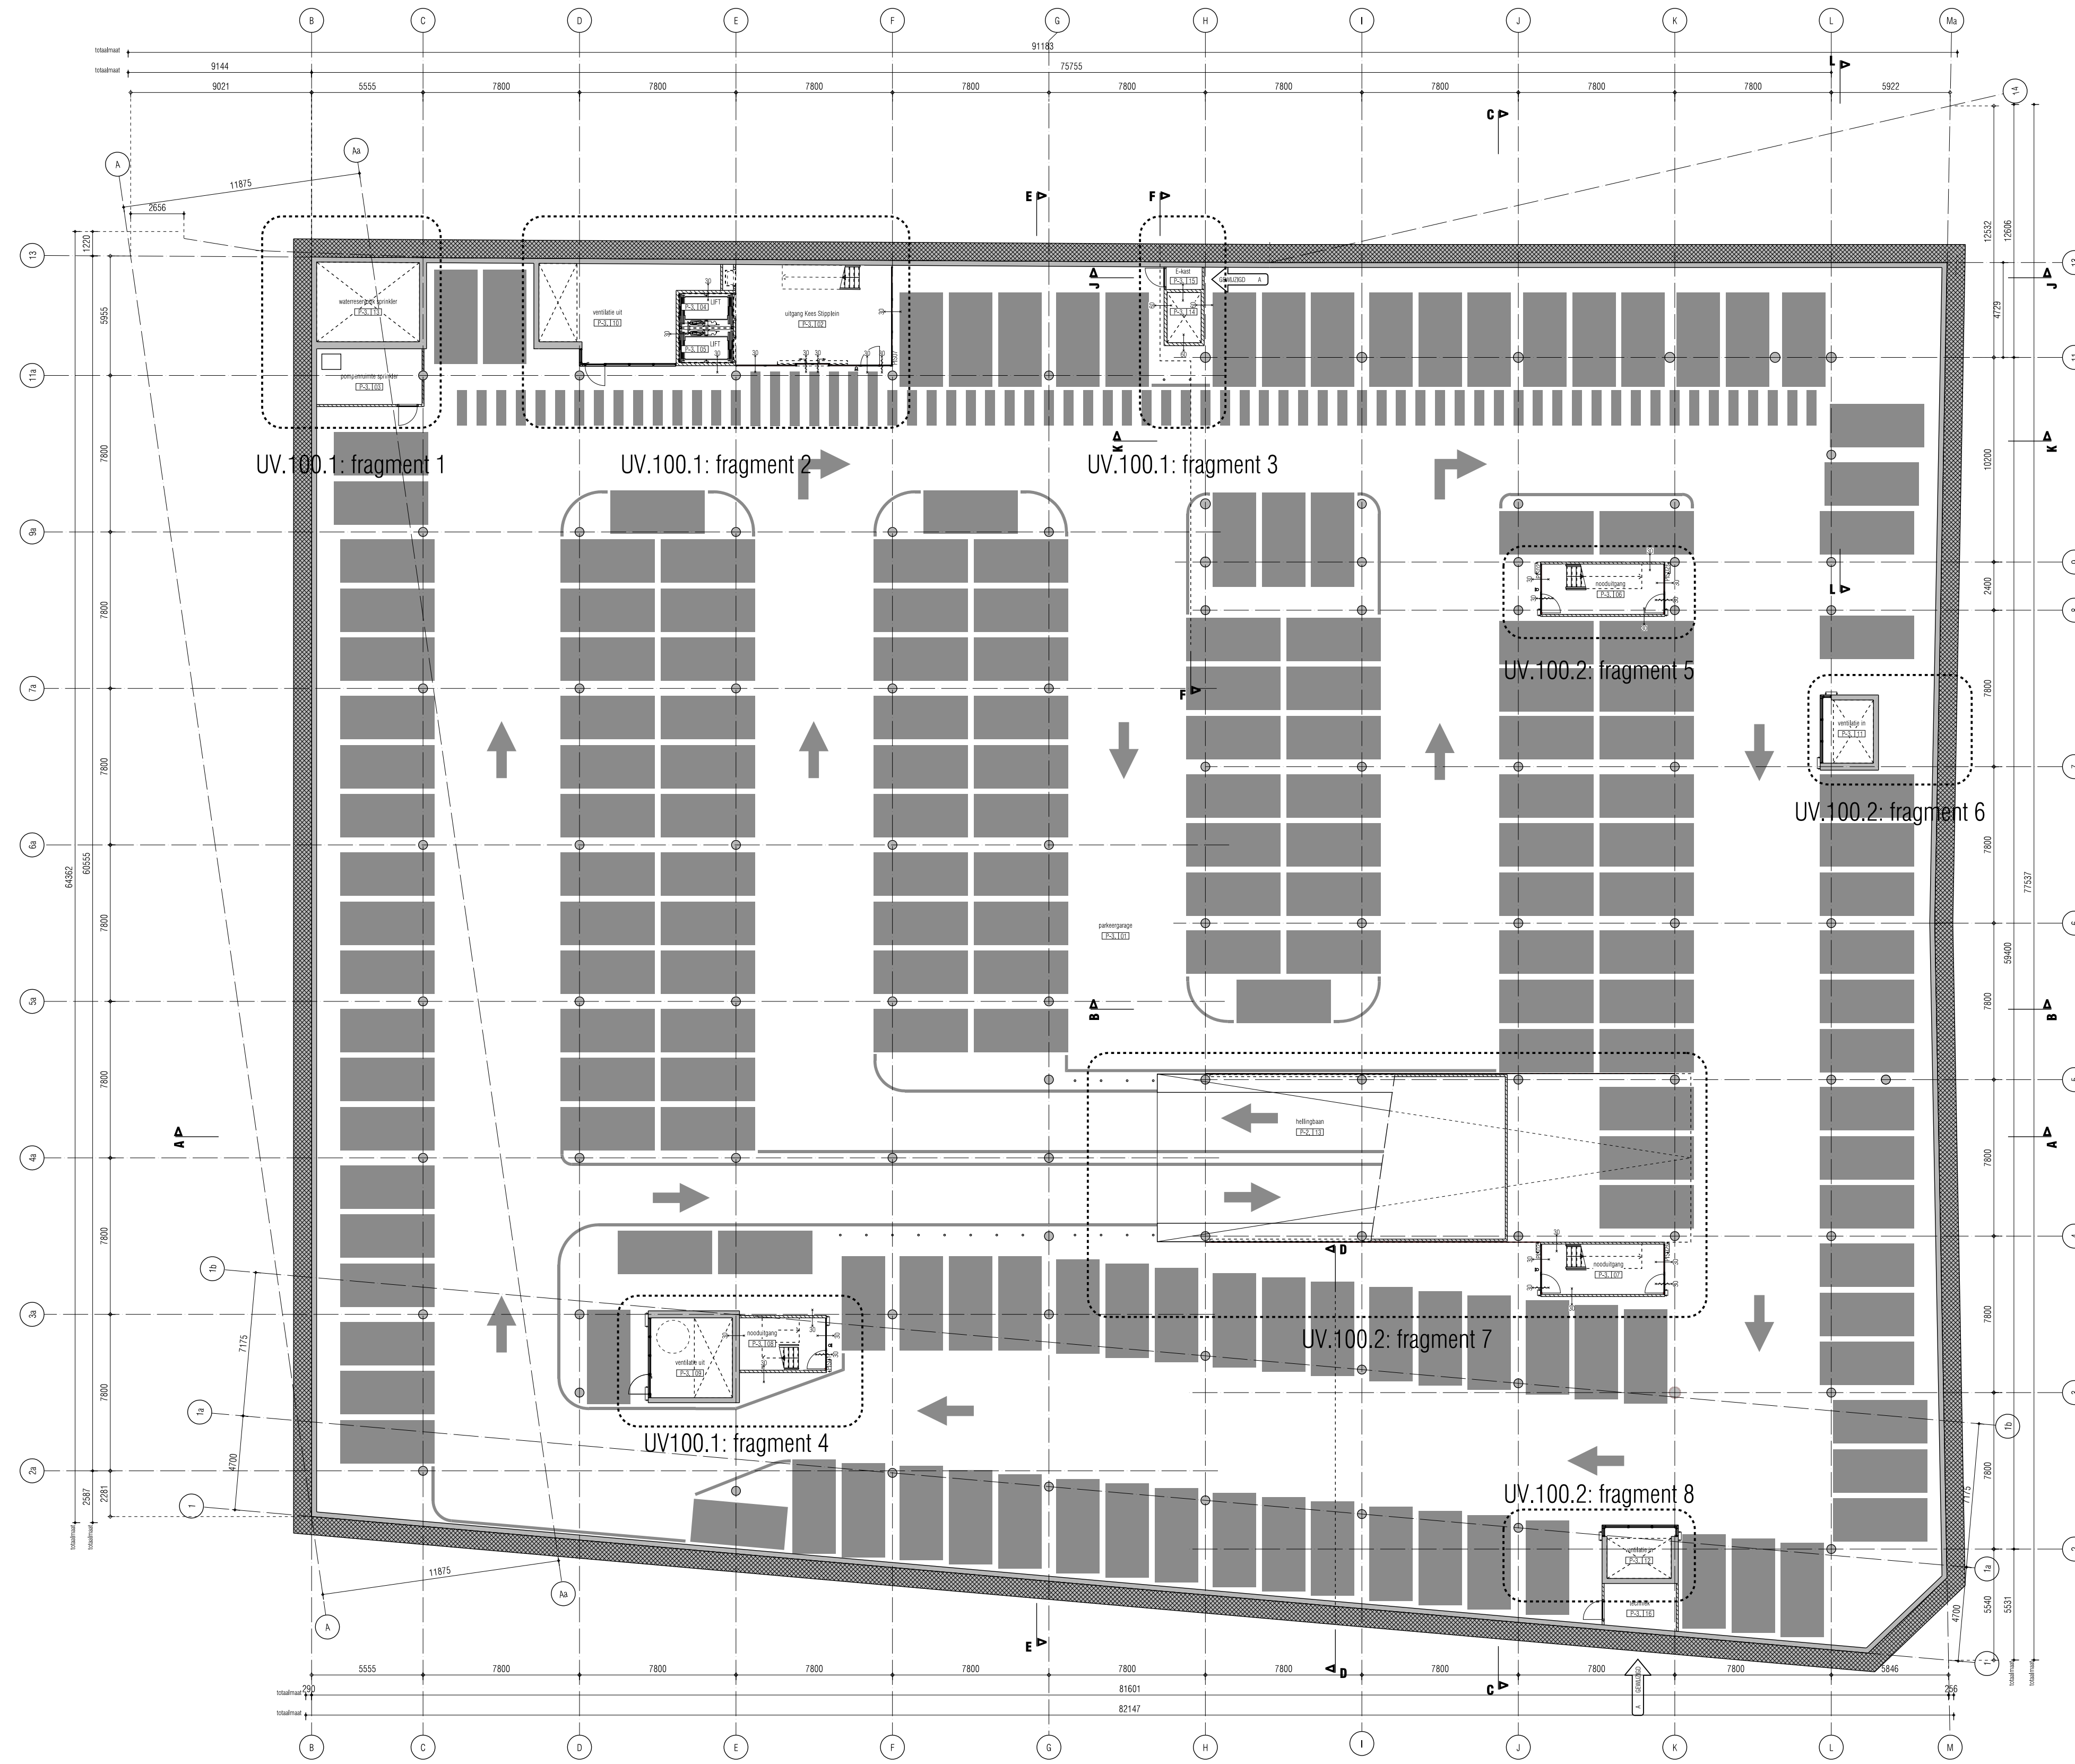

TEKENINGNUMMER
UV.100.0

projectomschrijving
BROUWERSPOORT, BLOK 11
"TRICOTAGE"
VEENENDAAL

opdrachtgever
GEMEENTE VEENENDAAL
AM VASTGOED

fase
UITVOERING
onderwerp
PLATTEGROND
OVERZICHT
KELDER -3 : 9000-P
schaal
1:200
formaat
A1
status

DEFINITIEF

tekening datum
29-11-2010
gewijzigd
A 18-07-2011
B
C
D

werk
7504
tekeningnummer
UV.100.0

LEVS
ARCHITECTEN
Postbus 2182
1000 CD
Amsterdam
t 020 6735762
f 020 6620931
post@levs.nl
www.levs.nl

Voor vloerschilderwerk zie tek. UV.130