




PLATTEGROND

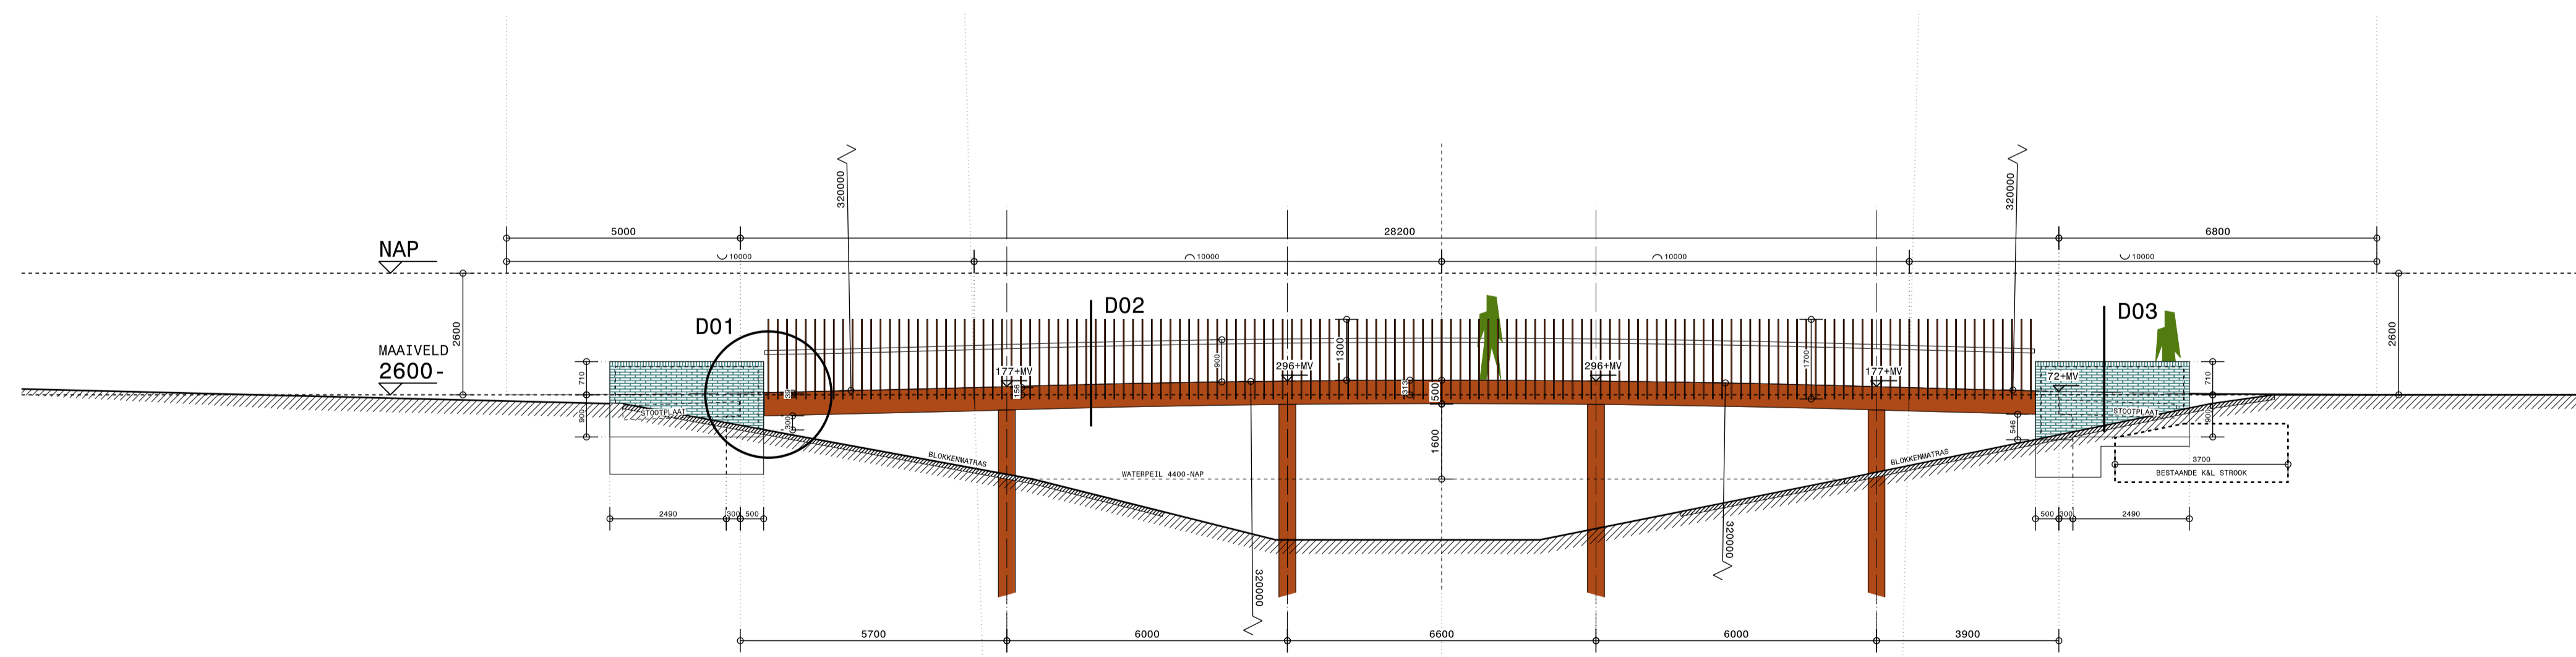

AANZICHT

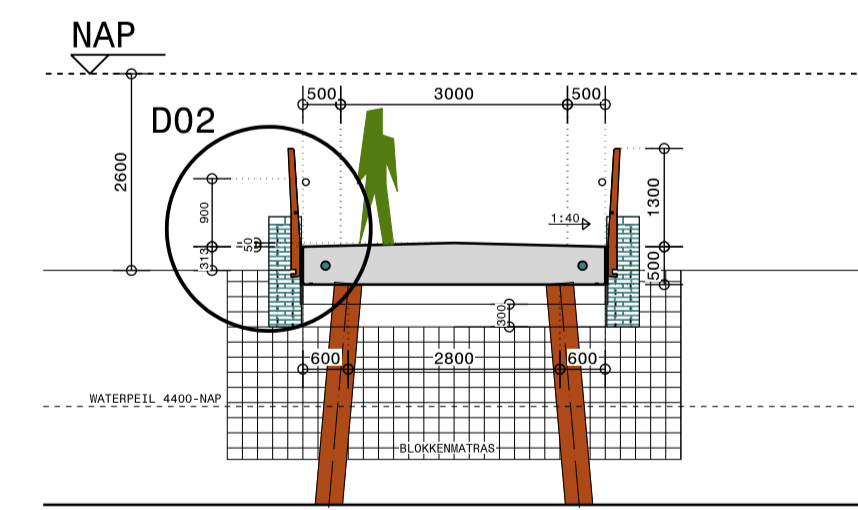

DOORSNEDE A-A

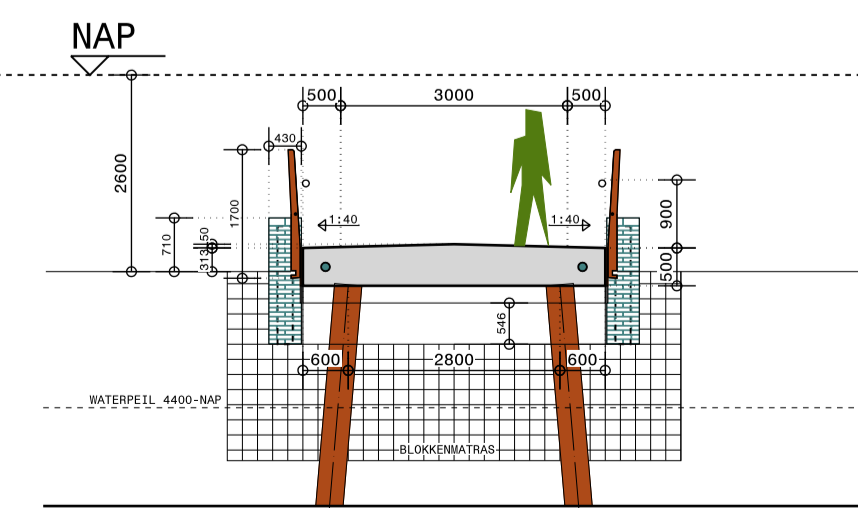


DOORSNEDE B-B

- aantekeningen
- OMSCHRIJVING KW4022**
- DEK:
 - IN HET WERK GESTORT BETON
 - CONSTRUCTIEVE DIKTE = 500 MM
 - T000 IN LENGTE = 313 MM
 - AFSCHOT 26 MM/W (BEEDE ZIJDEN)
 - HELLING DEK BOCHTSTRAAL 320 M
 - BOVENKANT DEK T.P.V. VOET/FIETSPAD EN SCHERSTROOK: LATEXPAJL KLEUR ZWART
 - ZIJKANTEN DEK AFGEWERKT MET CORTENSTAAL, GESEGEN IN CONTOUR BRUG DIKTE N.T.B. DOOR CONSTRUCTEUR
 - AAN BREDE ZIJDEN STOOTPLATEN LENGTE 2500 MM
 - MANTELBUIJZEN Ø 120 MM OPGENOMEN AAN WEERSZIJDEN VAN HET DEK
 - PALEN:
 - STALENBUIJS PALEN, BETONGEVULD
 - 4 RIJEN VAN 2 PALEN
 - PALEN 300 MM NANK KEUZE CONSTRUCTEUR
 - PALEN ONDER EEN HOEK VAN 5° (ZIE DOORSNEDEN)
 - BOVENSTE DEEL (TOT 300 MM ONDER WATERPEIL) BEKLEED MET CORTENSTAAL
 - HEKWERK (PRINCIPE ZIE TEK. 32-06)
 - STIJLEN HOOGTE = 1700 MM
 - BK STIJLEN EN STAVEN HORIZONTAAL
 - BK STIJLEN 1300 MM T.O.V. HOOGSTE PUNT ZIJKANT DEK
 - STIJLEN CORTENSTAAL, H.O.H. 200 MM
 - BK RVS LEUNINGBUIS 900 MM T.O.V. DEK V.V. KOPPLAAT MET INGRESNOED NUMMER
 - HEKWERKSEGMENTEN L = 2000 MM
 - BRUGWAAKBEVING IN UITERSTE STIJL AAN DE RECHTERZIJDE (2X)
 - MUURTJIE:
 - METSELWERK KEERMUR 430 MM BREED, WAARIN BETONWAND D = 200 MM
 - BAKSTEEN 210X100X50 MM, HALFSTEENS-VERBAND, TYPE 'DORSDIJK', KLEUR DONKERBLAU (ONBEZAND)
 - BOVENZIJDE VOORZIEN VAN ROLLAAG
 - METSELWERK-HYDROFOBEREN
 - TERREIN:
 - TALUD ONDER EN TOT 1 M NAAST HET DEK VOORZIEN VAN EEN BLOKKENMATRAS ROMA TYPE R12 EGO, BETON IN DONKERE KLEUR MET DONKERE SPLITLAAG
 - OPENBARE VERLICHTING AAN WEERSZIJDE VAN DE BRUG
 - AFWATERING BRUGDEK NAAR PUTTEN/GOOT BUITEN DE BRUG
 - EXACTE LIGGING KAL-TRACE VASTSTELLEN MIDDELS PROFIELSLEUVEN

VOOR DETAILS ZIE BLAD 32-05

wijzigingen

wijz	omschrijving	datum
I		
H		
G		
F		
E		
D		
C		
B	Beëindiging RVS leuning verduidelijkt	04-01-2022
A	Brughoofd verplaatst i.v.m. K&L trace	29-12-2021

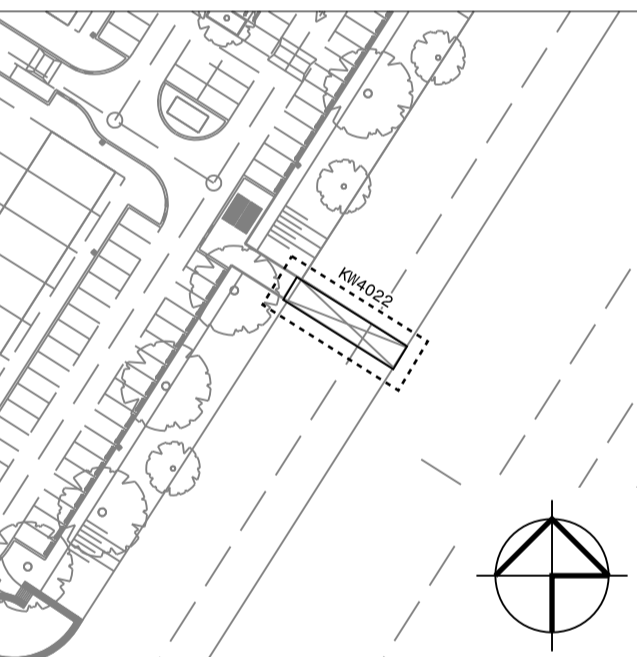

opdrachtgever

Gemeente Almere

project

Bruggen EKO1

fase

Voorlopig Ontwerp

onderdeel

Plattegrond, aanzicht en doorsneden brug KW4022

datum

05-11-2021

wijz.

B

wijz. datum

04-01-2022

formaat

A1

schaal

1:100

getekend

JB

dossier

EKO1

32-01