




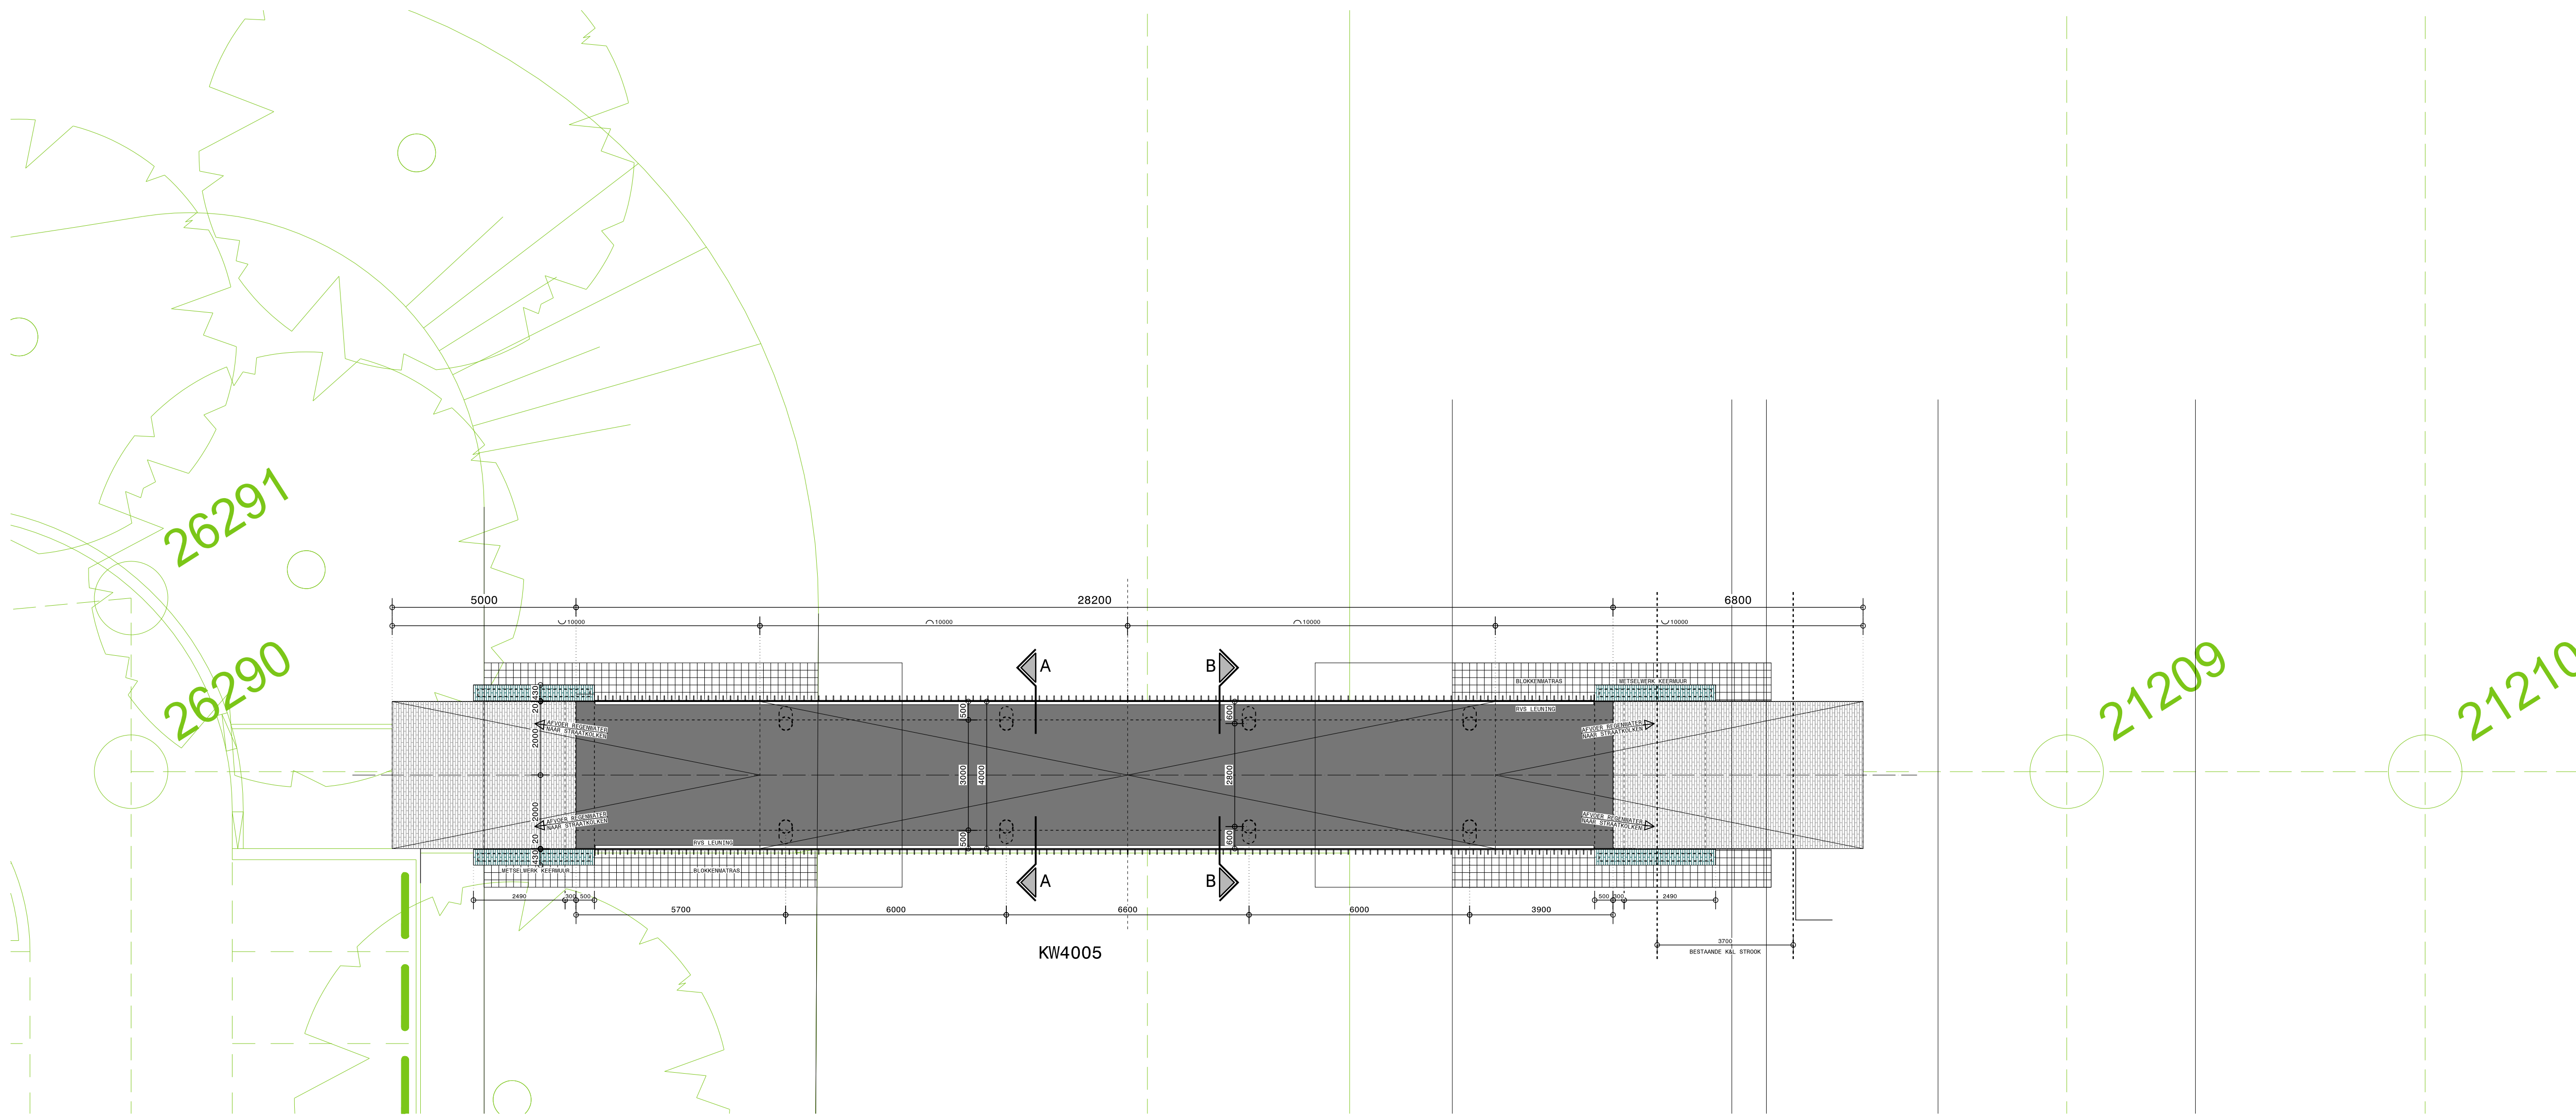


PLATTEGROND

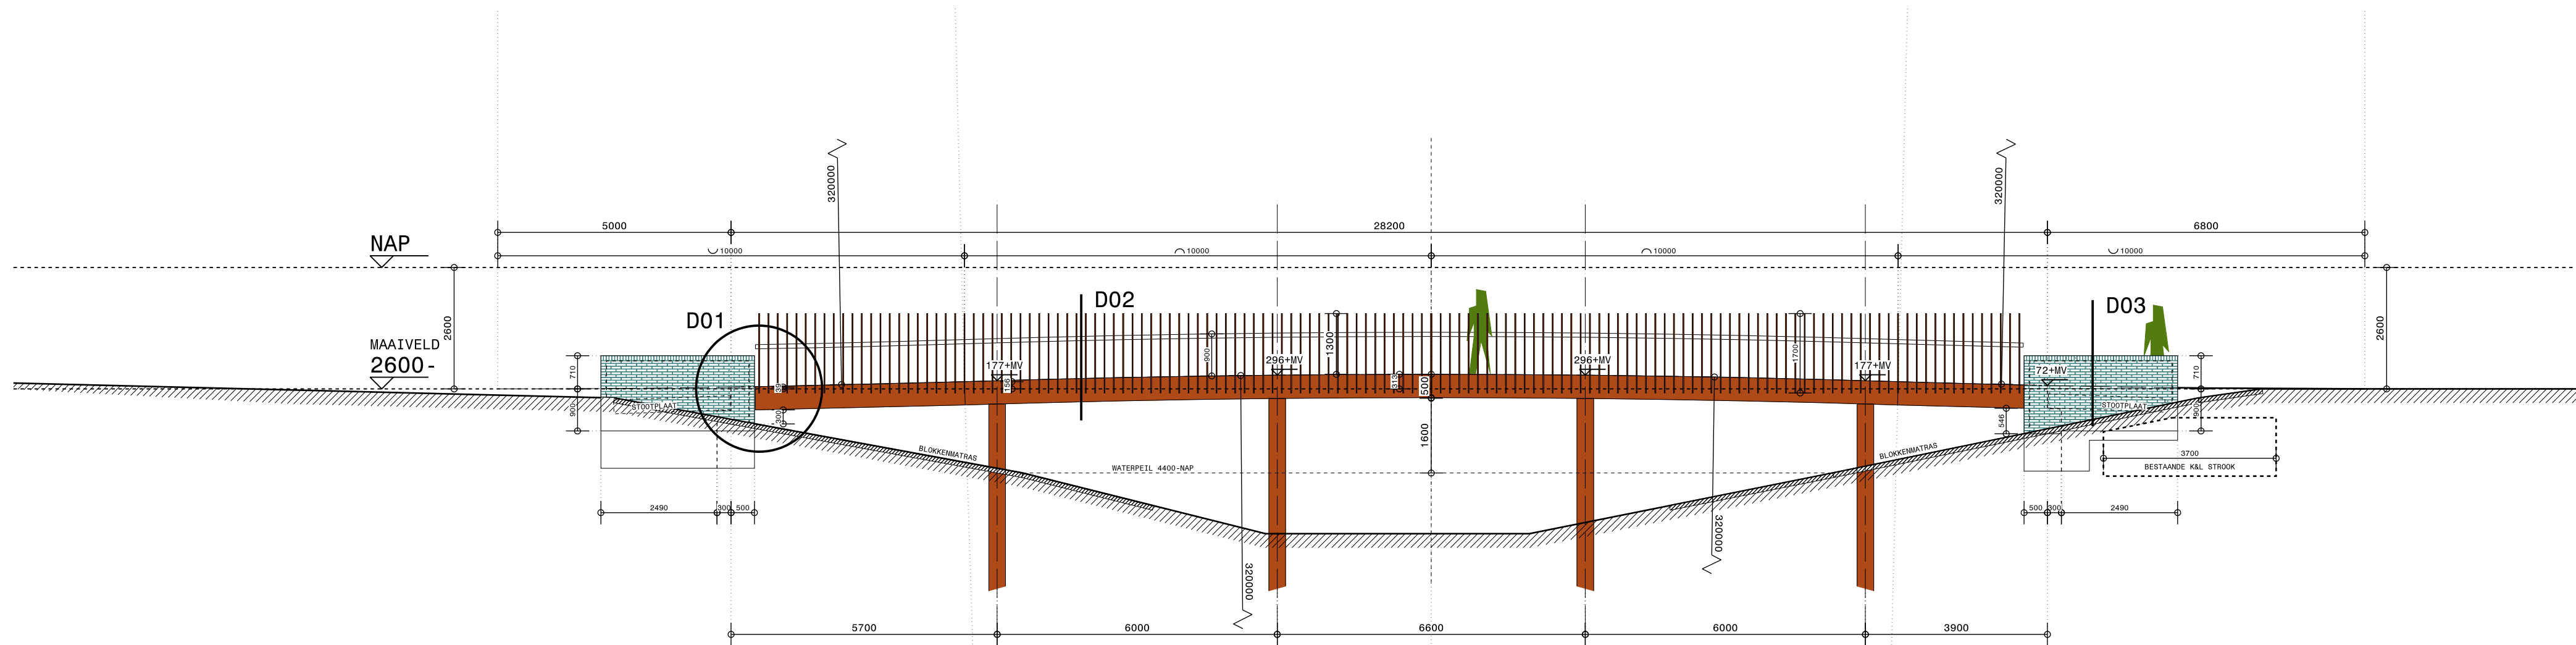

AANZICHT

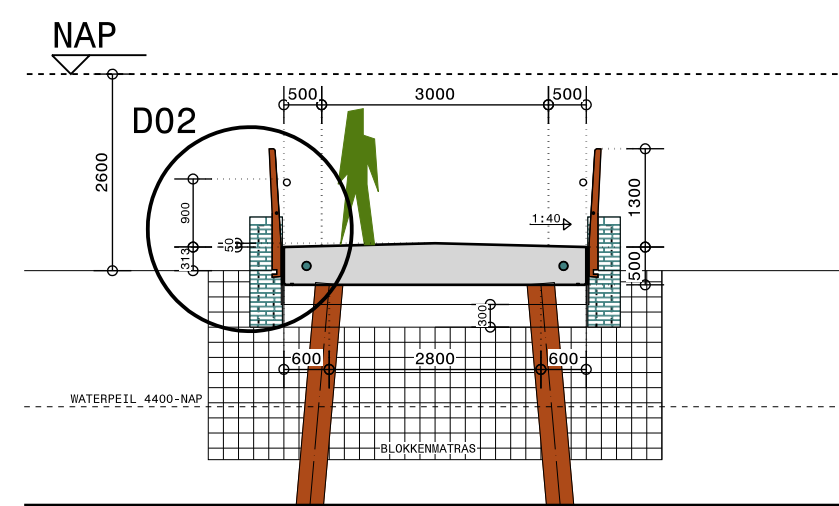

DOORSNEDE A-A

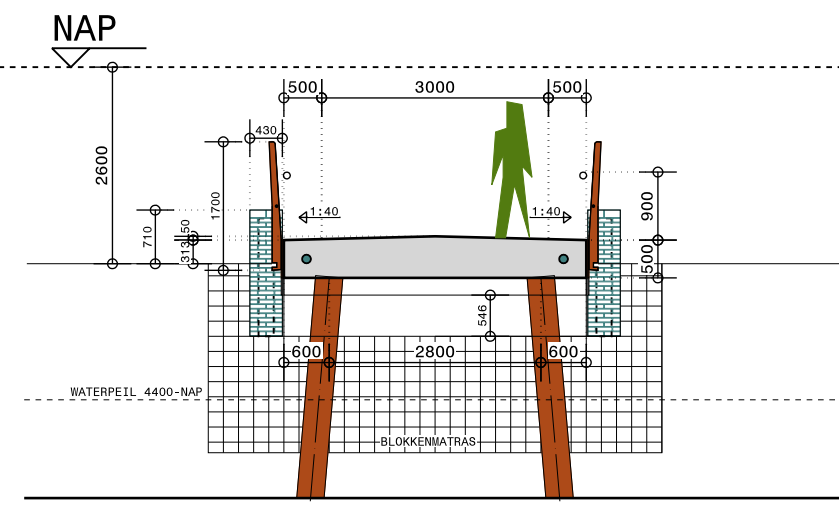

DOORSNEDE B-B

santekeningen

OMSCHRIJVING KW4005

DEK:

- IN HET WERK GESTORT BETON
- CONSTRUCTIEVE DIKTE = 500 MM
- TOSD IN LENGTE = 313 MM
- AFSCHOT 25 MM/M (BREDE ZIJDEN)
- HELLING DEK BOCHTSTRAAL 320 M
- BOVENKANT DEK T.P.V. VOET/FIETSPAD EN SCHRIJFTOEGANG: LATEXPAJL, KLEUR ZWART
- ZIJKANTEN DEK AFGEWERKT MET CORTENSTAAL, GESEGEN IN CONTOUR BRUG DIKTE N.T.B. DOOR CONSTRUCTEUR
- AAN BEIDE ZIJDEN STOOTPLATEN LENGTE 2500 MM
- HANTELBUZEN Ø 120 MM OPGENOMEN AAN WEERSZIJDEN VAN HET DEK

PALEN:

- STALENBUIS PALEN, BETONGEVULD
- 4 RIJEN VAN 2 PALEN
- PALEN 300 MM NAAR KEUZE CONSTRUCTEUR
- PALEN ONDER EEN HOEK VAN 5° (ZIE DOORSNEDEN)
- BOVENSTE DEEL (TOT 300 MM ONDER WATERPEIL) BEKLEED MET CORTENSTAAL

HEKWERK: (PRINCIPE ZIE TEK. 32-06)

- STIJLEN HOOGTE = 1700 MM
- BK STIJLEN EN STAVEN HORIZONTAAL
- BK STIJLEN 1300 MM T.O.V.
- HOOGSTE PUNT ZIJKANT DEK
- STIJLEN CORTENSTAAL, H.O.H. 200 MM
- BK RVS LEUNINGSBUIS 500 MM T.O.V. DEK V.V., KOPPLAAT MET INGEREESD NUMMER
- HEKWERKSEGMENTEN L = 2000 MM
- BRUGWAAKBEVEIGING IN UITERSTE STIJL AAN DE RECHTERZIJDE (2X)

MUURTJIE:

- METSELWERK KEERMUR 430 MM BREED, WAARIN BETONWAND D = 200 MM
- BAKSTEEN 210X100X50 MM, HALFSTEENS-VERBAND, TYPE 'DOORDOOR', KLEUR DONKERBLAUW (ONEZAND)
- BOVENZIJDE VOORZIEN VAN ROLLAAG
- METSELWERK HYDROFOBEREN

TERREIN:

- TALUD ONDER EN TOT 1 M NAAST HET DEK VOORZIEN VAN EEN BLOKKENMATRAS ROMA TYPE 812 EGO, BETON IN DONKERE KLEUR MET DONKERE SPLITLAAG
- OPENBARE VERLICHTING AAN WEERSZIJDEN VAN DE BRUG
- AFWATERING BRUGDEK NAAR PUTTEN/GOOT BUITEN DE BRUG
- EXACTE LIGGING KAL-TRACE VASTSTELLEN MIDDELS PROEFSLEUVEN

VOOR DETAILS ZIE BLAD 32-05

wijzigingen		
I		
H		
G		
F		
E		
D		
C		
B	Beeindiging RVS leuning verduidelijkt	04-01-2022
A	Brughoofd verplaatst i.v.m. K&L trace	29-12-2021
wijz	omschrijving	datum

opdrachtgever

Gemeente Almere

project

Bruggen EKO1

fase

Voorlopig Ontwerp

onderdeel

Plattegrond, aanzicht en doorsneden brug KW4005

datum	wijz.	wijz. datum	formaat
05-11-2021	B	04-01-2022	A1

schaal

1:100

getekend

JB

dossier

EKO1

32-02