


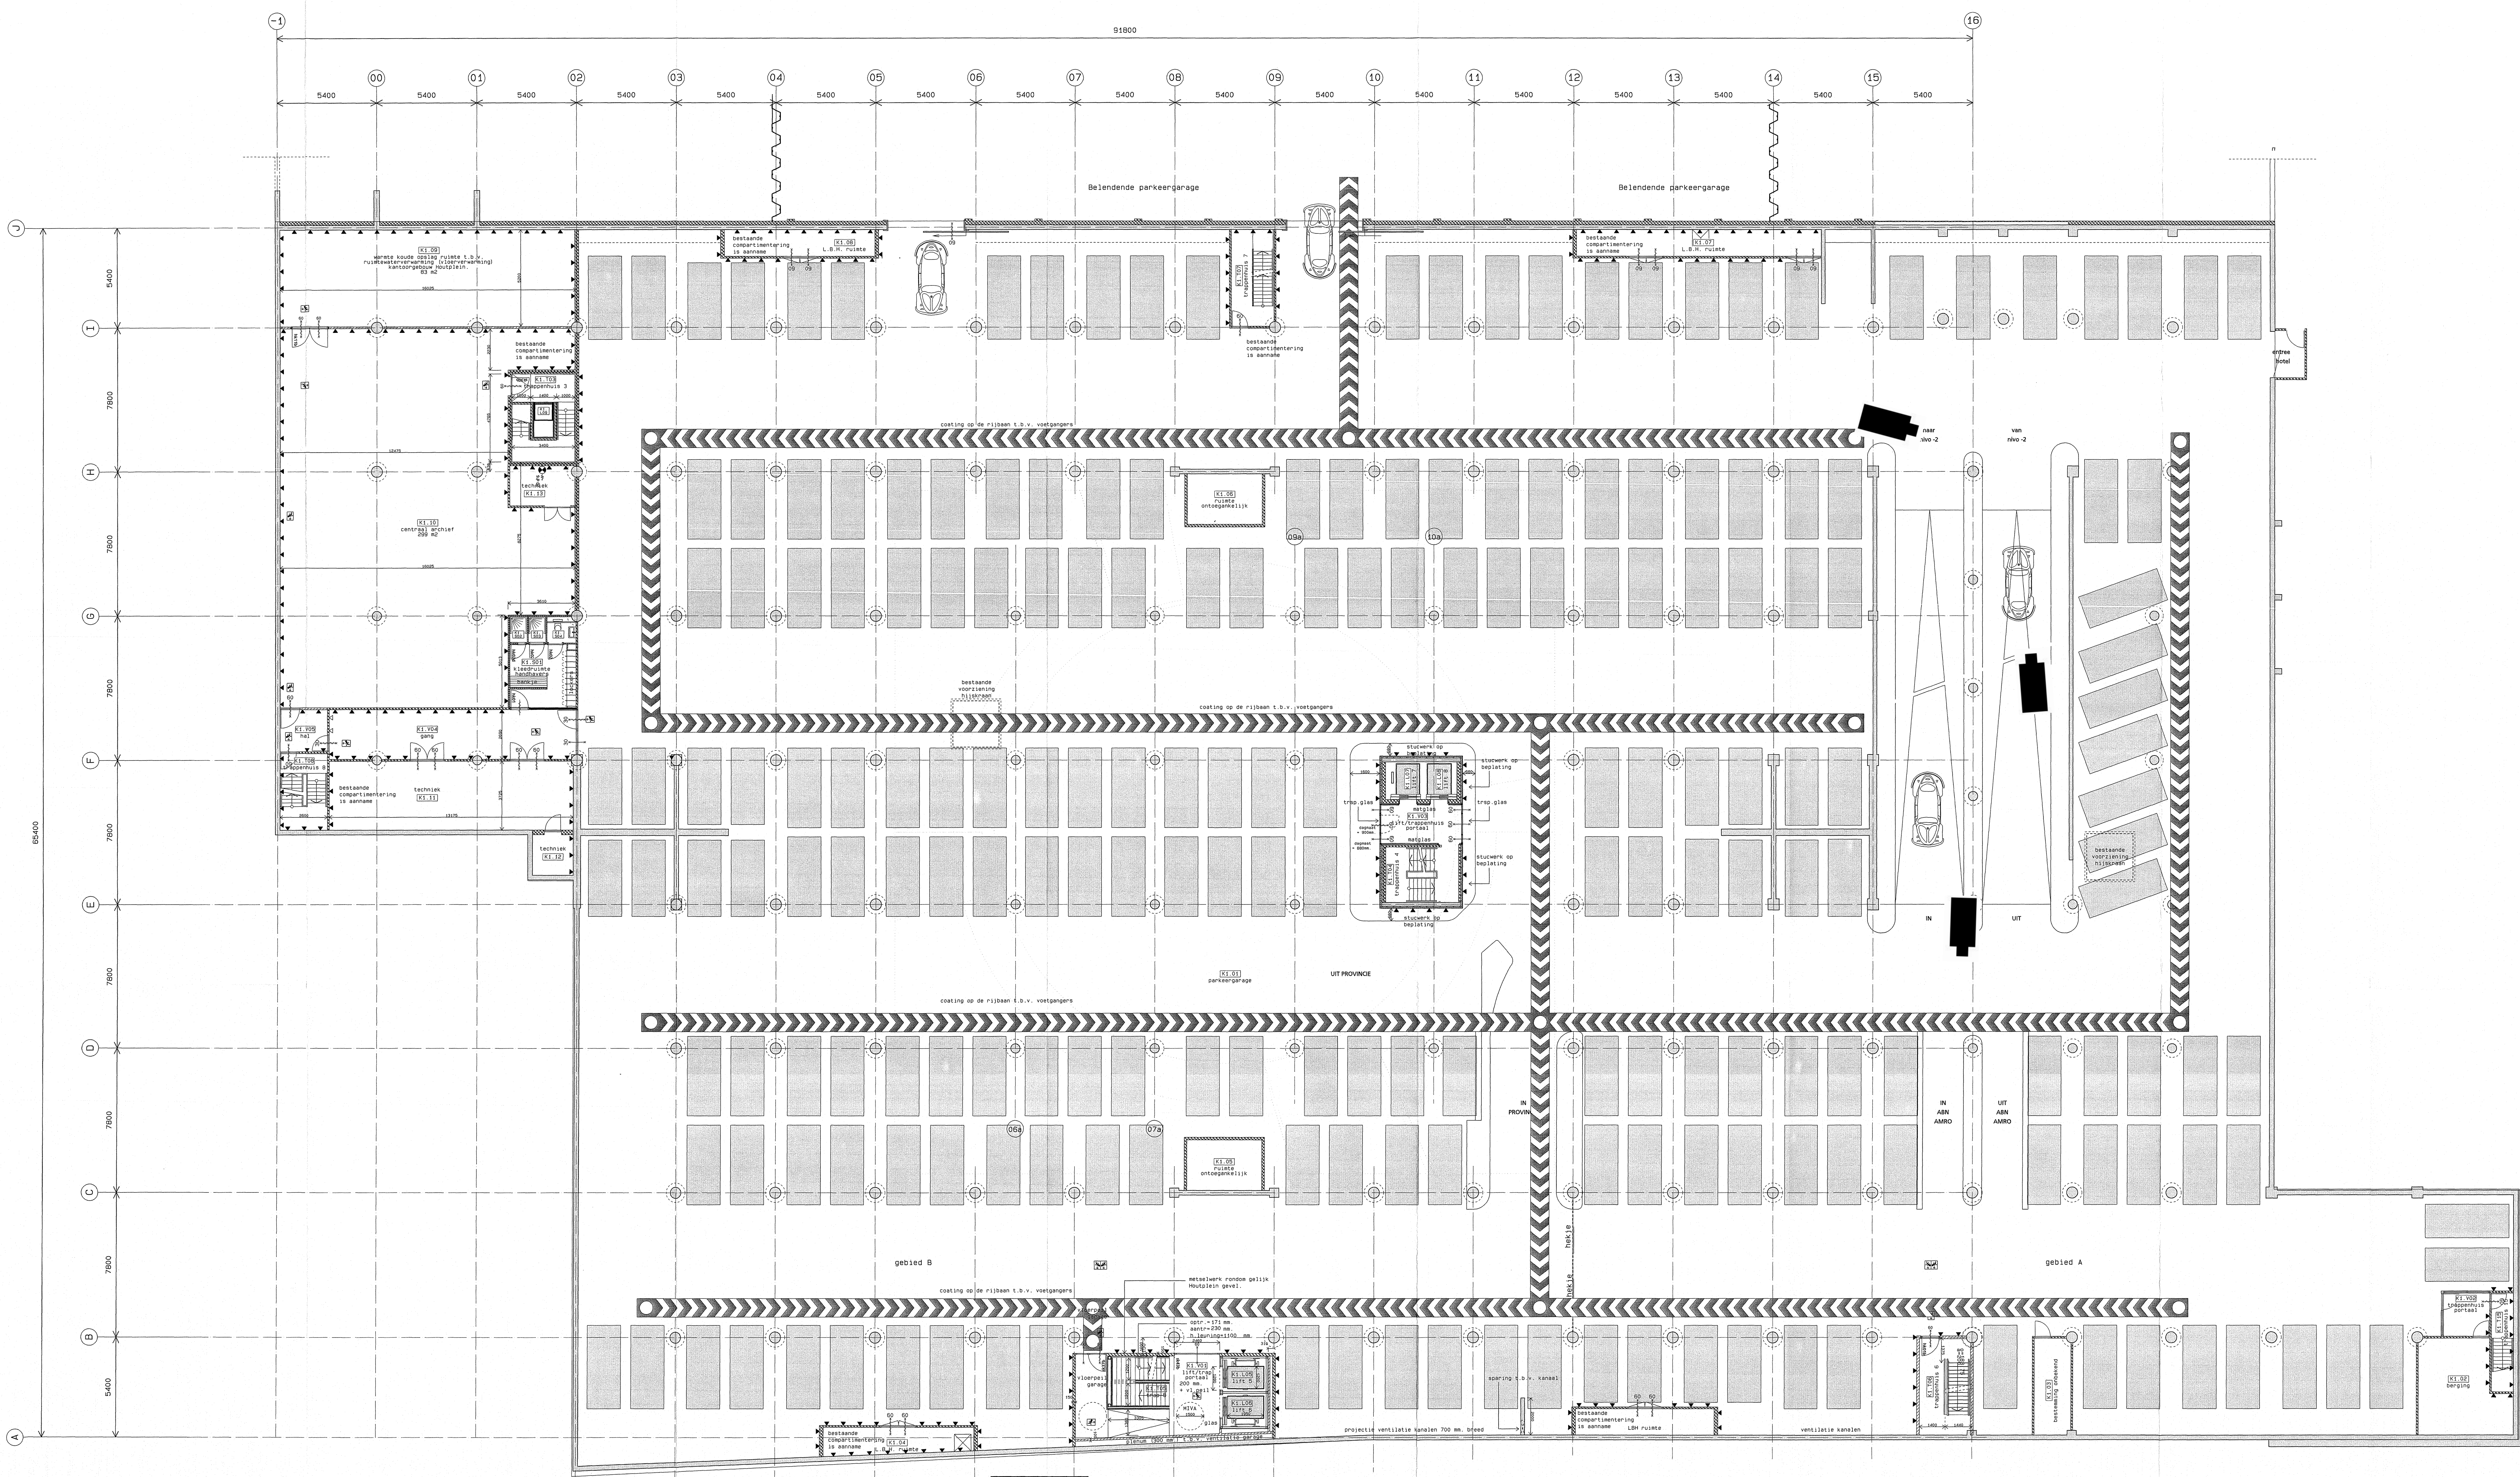

RENVOOI

- Draagconstructie
- Bestaande bouwkundige invulling (materiaal onbekend)
- Bestaande kalkzandsteen
- Bestaande baksteen
- Lichte scheidingswanden
- Glaspanelen scheidingswanden
- 30 minuten W.R.O.
- 60 minuten W.B.O.B.O.
- 30 minuten W.R.O.
- 60 minuten W.B.O.B.O.
- 30 minuten W.R.O. zelfsluitende brandwerende deur met kozijn inclusief zij- en / of bovenlicht.
- 60 min. W.B.O.B.O. zelfsluitende brandwerende deur met kozijn inclusief zij- en / of bovenlicht.
- Brandwerende paneel.
- Kleefragneet.
- Ruimte voorzien van algemene noodverlichting, plaats n.t.b.
- Brandslanghaspel - 20 meter - volgens NEN/EN 671-1 tevens voorzien van een handbrandblusser.
- Droge blusleiding
- Poederblusser
- Pictogram met uitgang.
- Iden met richtingspijl.
- Iden in dubbelzijdige uitvoering.
- Pictogram met verwijzing naar nooduitgang.
- Iden met richtingspijl.
- Iden in dubbelzijdige uitvoering.

OPMERKINGEN

- Compartmentering op basis van gesprinkelde ruilen
- Wervatervoorziening in pantry's en werkruimtes middels close in boilers
- Bestaande vluchtweg met de daarbij behorende vluchtweg indicatie blijven ongewijzigd.

PEL = 0,000 = bovenkant afbouw
Hoofthoogte grond = 1,00 m + 0,40 m
Grondwater peil = 1,00 meter (EL)

PROVINCIE NOORD HOLLAND
Deelproject - Houtplein

ontwerp
plattegrond - kelder-1
AANVRAAG BOUWVERGUNNING

Kraaijvanger • Urbis
architectuur interieur stadsontwerp

Afd. 1 v. v. n. TINGEVOEN
13-06-10 00422/22

W3054.01
AB-PG-K1

schaal 1:100
A00/0411/100

15-12-2009
10-10-2009
10-10-2009