


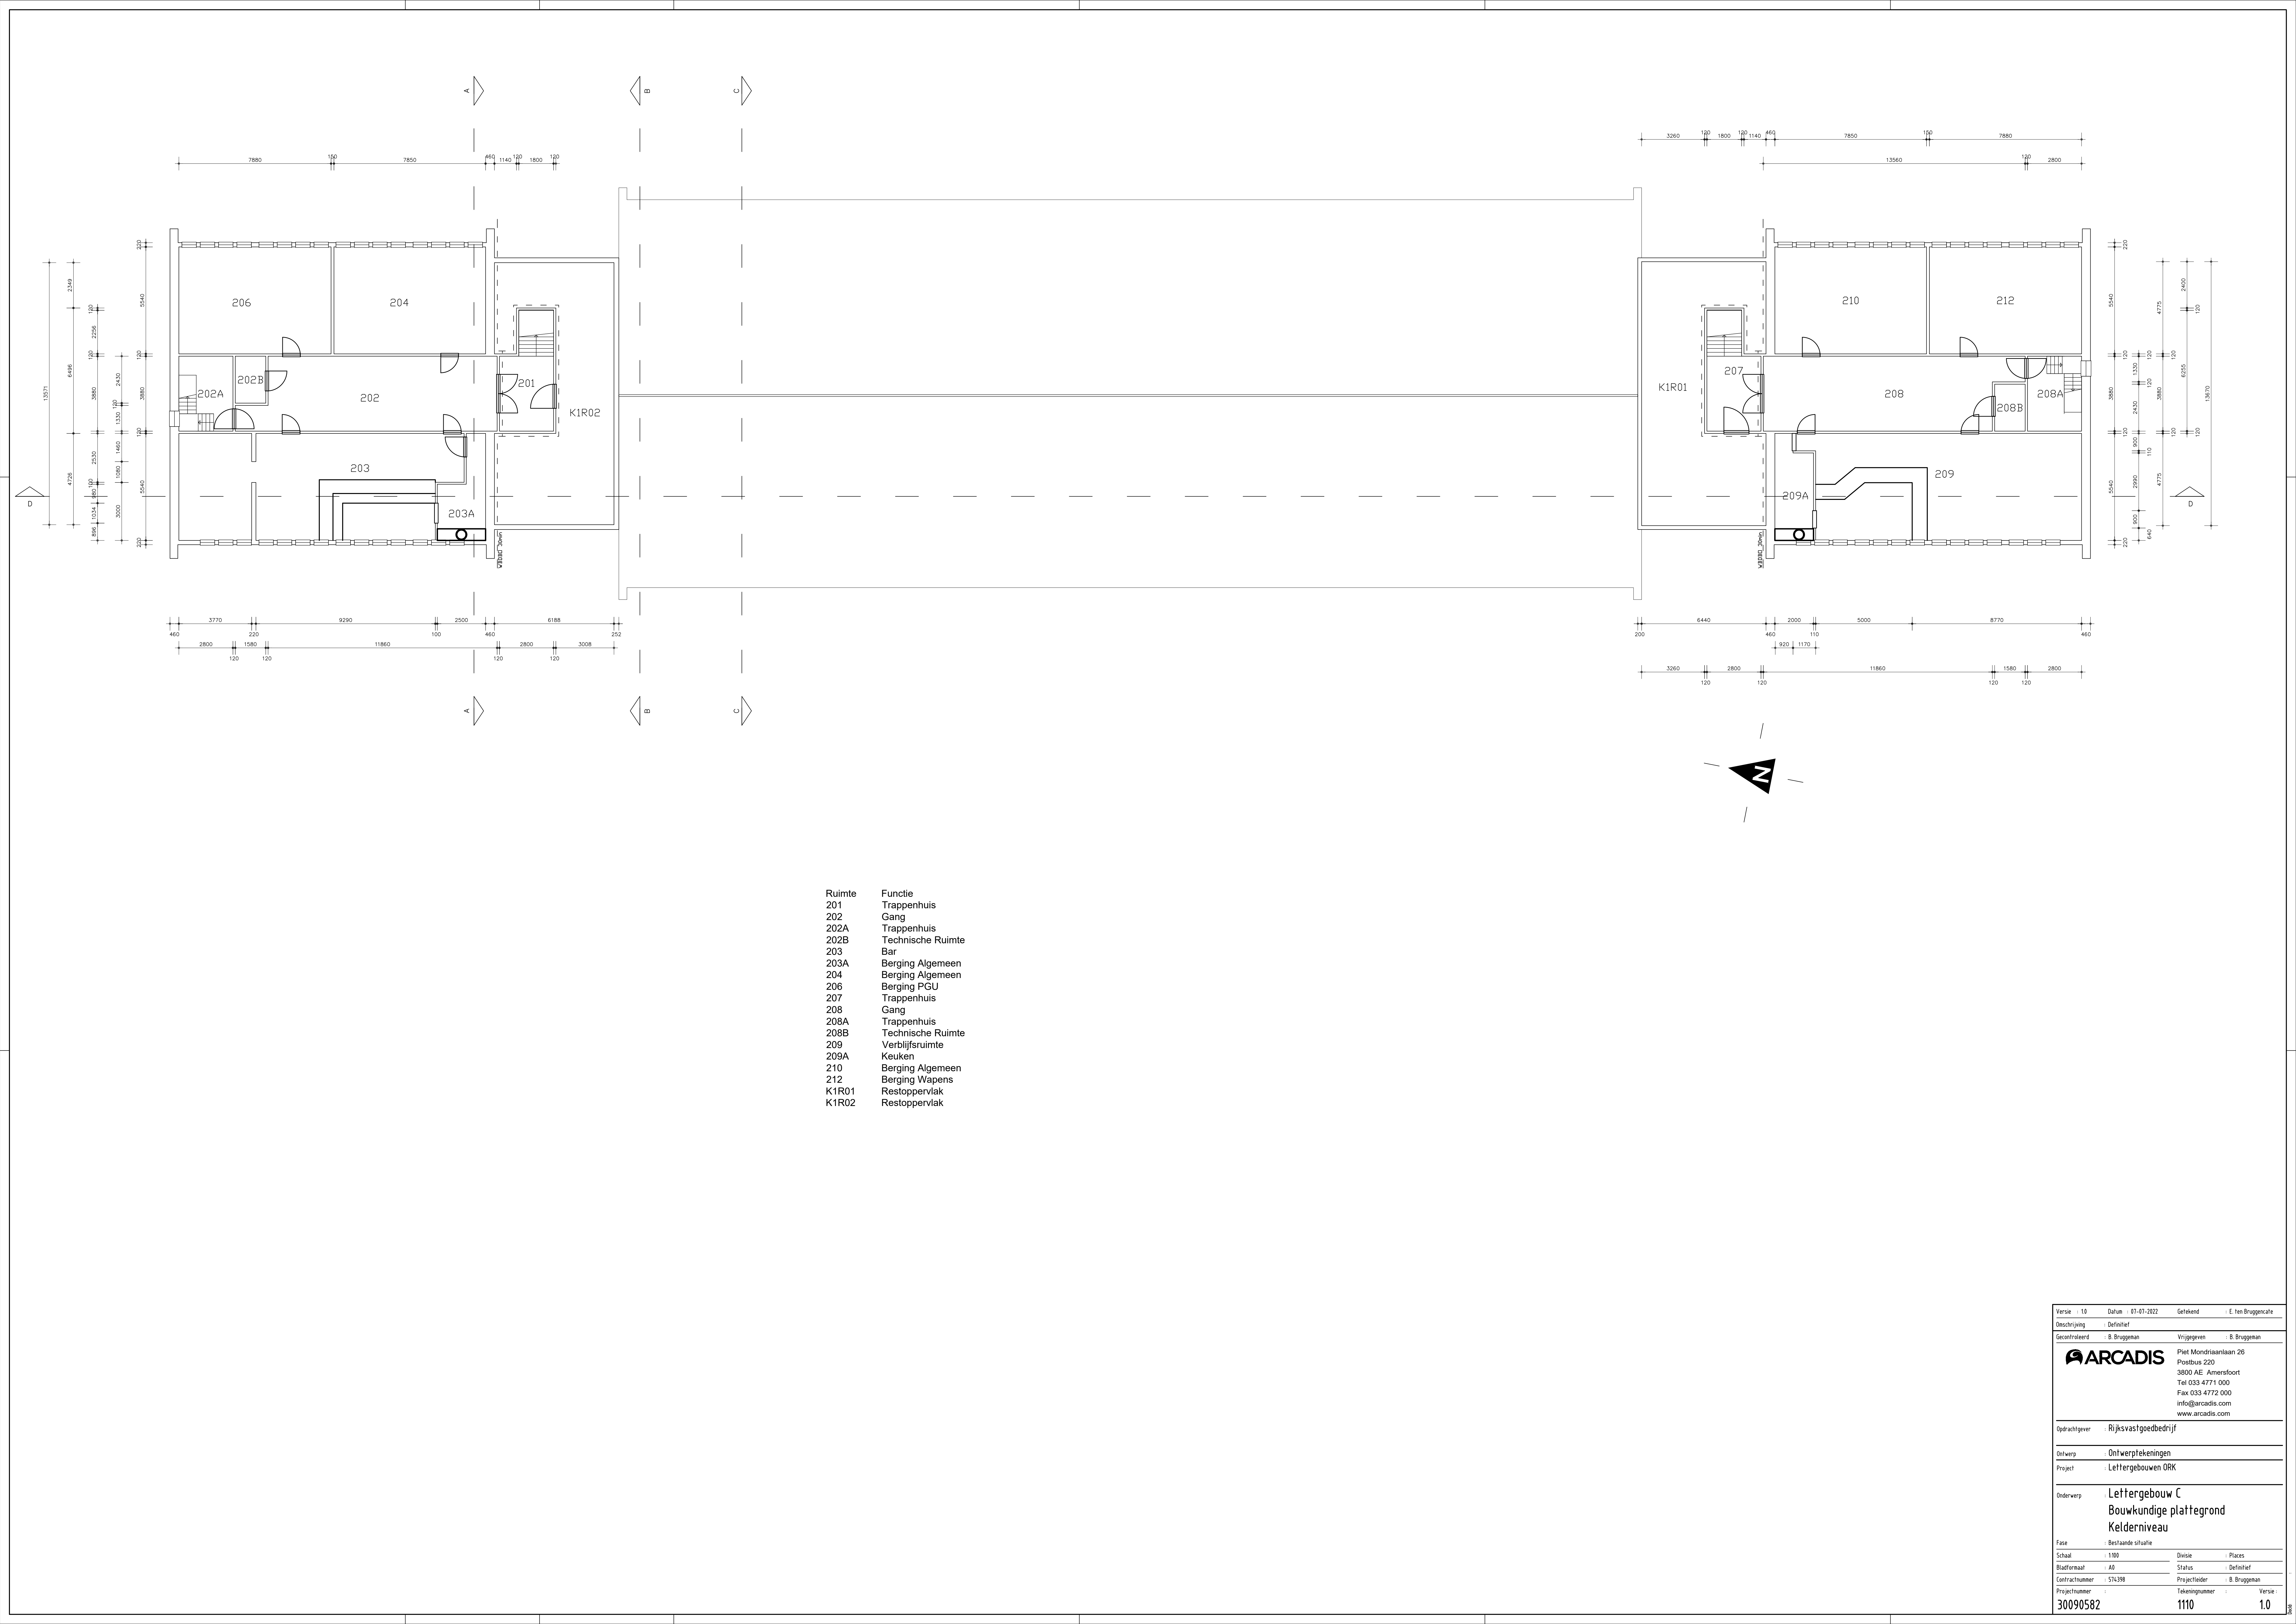

Versie : 10		Datum : 07-07-2022		Getekend : E. ten Bruggencate	
Omschrijving : Definitief					
Gecontroleerd : B. Bruggeman		Vrijgegeven : B. Bruggeman		 Piet Mondriaanlaan 26 Postbus 220 3800 AE Amersfoort Tel 033 4771 000 Fax 033 4772 000 info@arcadis.com www.arcadis.com	
Opdrachtgever : Rijksvastgoedbedrijf					
Ontwerp : Ontwerptekeningen					
Project : Lettergebouwen ORK					
Onderwerp : Lettergebouw C					
		Bouwkundige plattegrond Kelderniveau			
Fase : Bestaande situatie					
Schaal : 1:100		Divisie : Places			
Bladformaat : A0		Status : Definitief			
Contractnummer : 574398		Projectleider : B. Bruggeman			
Projectnummer : 30090582		Tekeningnummer : 1110		Versie : 1.0	