


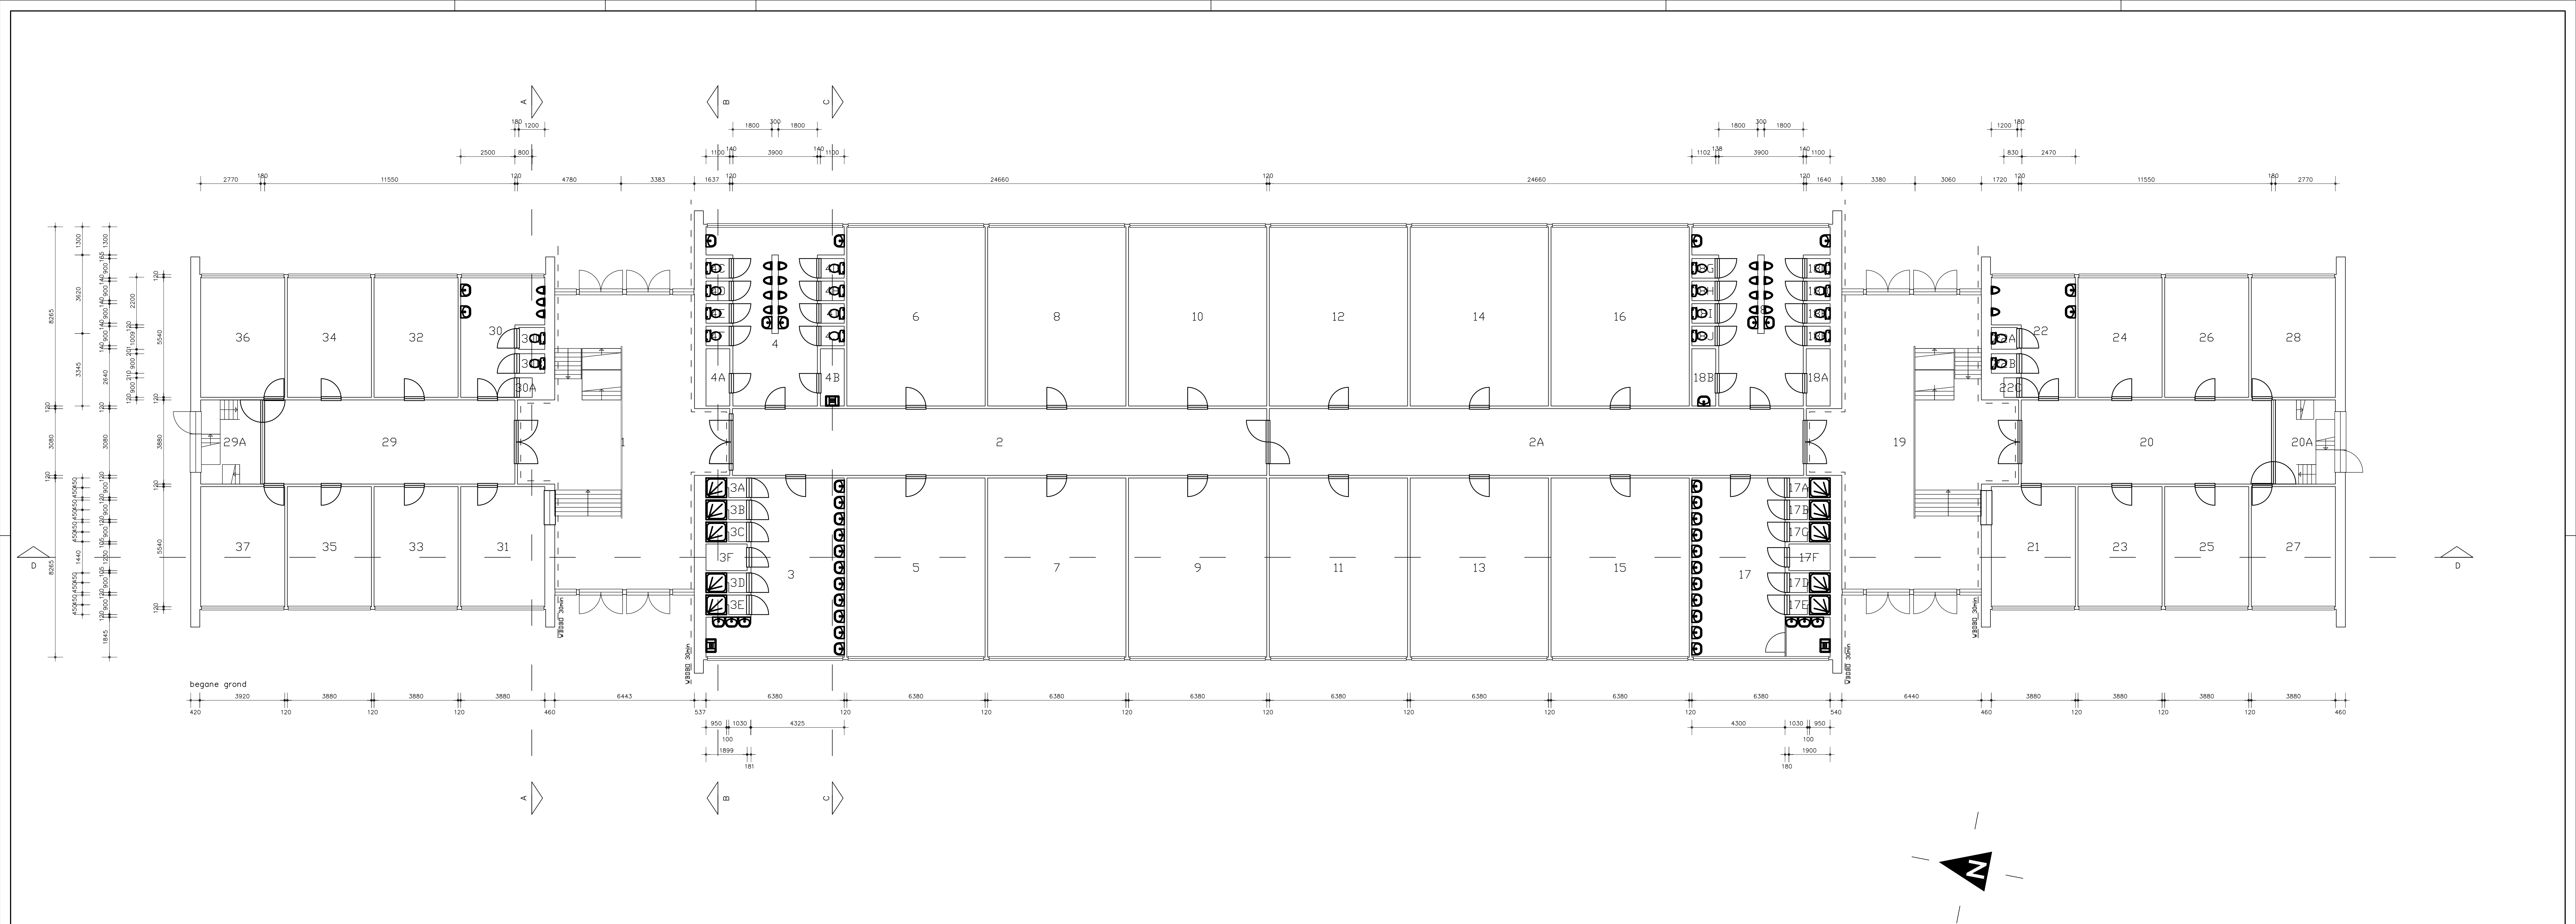

Ruimte	Functie
1	Hal
2	Gang
2A	Gang
3	Wasruimte Heren
3A	Doucheruimte Heren
3B	Doucheruimte Heren
3C	Doucheruimte Heren
3D	Doucheruimte Heren
3E	Doucheruimte Heren
3F	Technische Ruimte
4	Toiletruimte Heren
4A	Technische Ruimte
4B	Kast Schoonmaakdienst
4C	WC Heren
4D	WC Heren
4E	WC Heren
4F	WC Heren
4G	WC Heren
4H	WC Heren
4I	WC Heren
4J	WC Heren

Ruimte	Functie
5	Berging Algemeen
6	Berging Kleding
7	Berging Kleding
8	Berging Kleding
9	Berging Kleding
10	Berging PGU
11	Bureau ruimte
12	Bureau ruimte
13	Bureau ruimte
14	Bureau ruimte
15	Vergaderruimte
16	Bureau ruimte
17	Wasruimte Heren
17A	Doucheruimte Heren
17B	Doucheruimte Heren
17C	Doucheruimte Heren
17D	Doucheruimte Heren
17E	Doucheruimte Heren
17F	Technische Ruimte
18	Toiletruimte Heren
18A	Technische Ruimte

Ruimte	Functie
18B	Kast Schoonmaakdienst
18C	WC Heren
18D	WC Heren
18E	WC Heren
18F	WC Heren
18G	WC Heren
18H	WC Heren
18I	WC Heren
18J	WC Heren
19	Hal
20	Gang
20A	Trappenhuis
21	Bureau ruimte
22	Toiletruimte Heren
22A	WC Heren
22B	WC Heren
22C	Technische Ruimte
23	Bureau ruimte
24	Bureau ruimte
25	Bureau ruimte
26	Bureau ruimte

Ruimte	Functie
27	Bureau ruimte
28	Bureau ruimte
29	Gang
29A	Trappenhuis
30	Toiletruimte Heren
30A	Technische Ruimte
30B	WC Heren
30C	WC Heren
31	Bureau ruimte
32	Bureau ruimte
33	Bureau ruimte
34	Bureau ruimte
35	Bureau ruimte
36	Bureau ruimte
37	Bureau ruimte

Versie : 1.0	Datum : 01-01-2022	Getekend : E. ten Bruggencate
Omschrijving : Definitief		
Gecontroleerd : B. Bruggeman	Vrijgegeven : B. Bruggeman	
ARCADIS		
Piet Mondriaanlaan 26 Postbus 220 3800 AE Amersfoort Tel 033 4771 000 Fax 033 4772 000 info@arcadis.com www.arcadis.com		
Opdrachtgever : Rijksvastgoedbedrijf		
Ontwerp : Ontwerptekeningen		
Project : Lettergebouwen ORK		
Onderwerp : Lettergebouw C Bouwkundige plattegrond Begane grond		
Fase : Bestaande situatie		
Schaal : 1:100	Divisie : Places	
Bladformaat : A0	Status : Definitief	
Contractnummer : 514398	Projectleider : B. Bruggeman	
Projectnummer : 30090582	Tekeningnummer : 1111	Versie : 1.0