


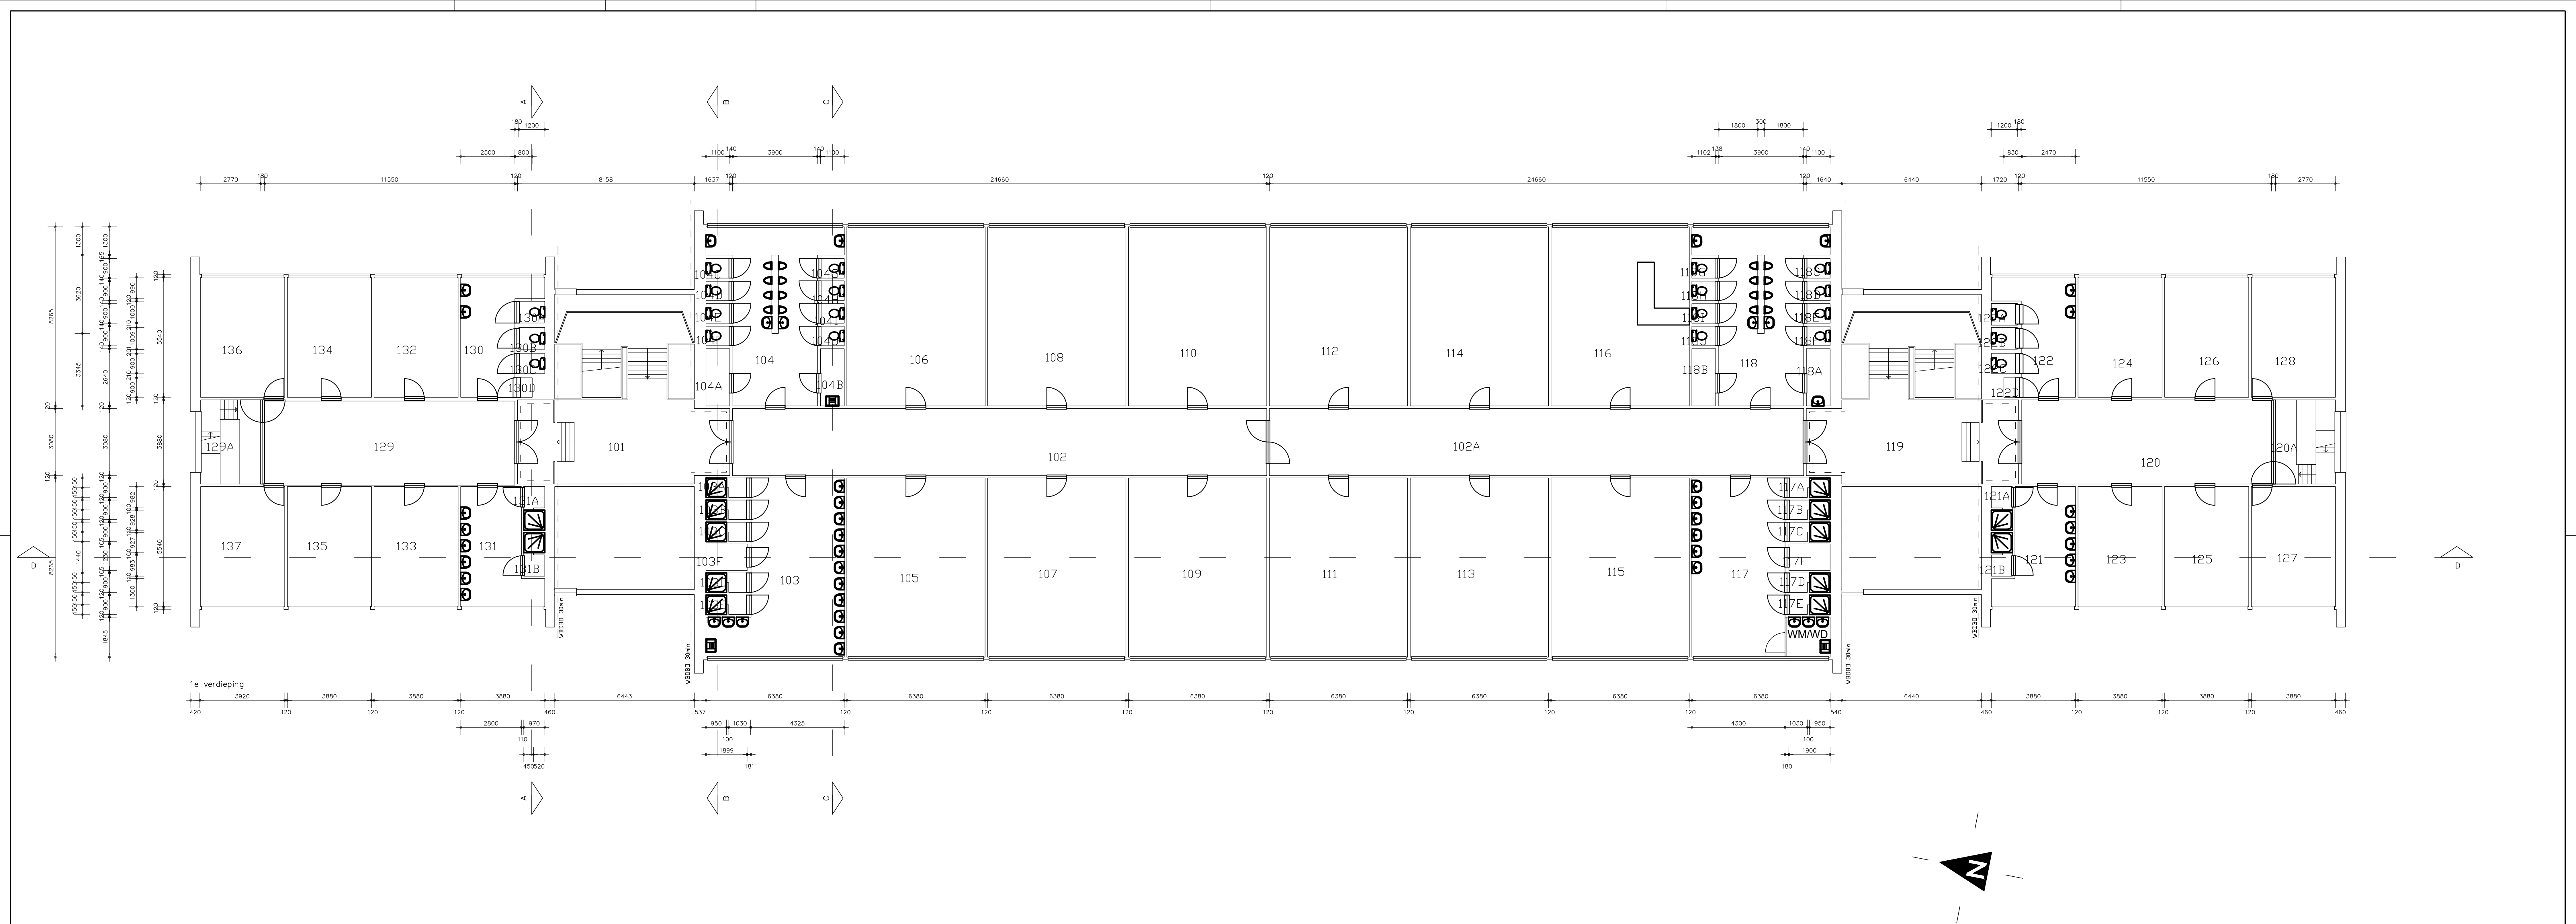

Ruimte	Functie
101	Hal
102	Gang
102A	Gang
103	Wasruimte Heren
103A	Doucheruimte Heren
103B	Doucheruimte Heren
103C	Doucheruimte Heren
103D	Doucheruimte Heren
103E	Doucheruimte Heren
103F	Technische Ruimte
104	Toiletruimte Heren
104A	Technische Ruimte
104B	Kast Schoonmaakdienst
104C	WC Heren
104D	WC Heren
104E	WC Heren
104F	WC Heren
104G	WC Heren
104H	WC Heren
104I	WC Heren
104J	WC Heren

Ruimte	Functie
105	Berging Kleding
106	Berging Kleding
107	Berging Kleding
108	Berging Kleding
109	Berging Kleding
110	Berging Kleding
111	Bureauimte
112	Bureauimte
113	Bureauimte
114	Bureauimte
115	Vergaderruimte
116	Verblifruimte
117	Wasruimte Heren
117A	Doucheruimte Heren
117B	Doucheruimte Heren
117C	Doucheruimte Heren
117D	Doucheruimte Heren
117E	Doucheruimte Heren
117F	Technische Ruimte
118	Toiletruimte Heren
118A	Kast Schoonmaakdienst

Ruimte	Functie
118B	Technische Ruimte
118C	WC Heren
118D	WC Heren
118E	WC Heren
118F	WC Heren
118G	WC Heren
118H	WC Heren
118I	WC Heren
118J	WC Heren
119	Hal
120	Gang
120A	Trappenhuis
121	Wasruimte Heren
121A	Doucheruimte Heren
121B	Doucheruimte Heren
122	Toiletruimte Dames
122A	WC Dames
122B	WC Dames
122C	WC Dames
122D	Kast Schoonmaakdienst
123	Bureauimte

Ruimte	Functie
124	Bureauimte
125	Bureauimte
126	Bureauimte
127	Bureauimte
128	Bureauimte
129	Gang
129A	Trappenhuis
130	Toiletruimte Heren
130A	WC Heren
130B	WC Heren
130C	WC Heren
130D	Kast Schoonmaakdienst
131	Wasruimte Heren
131A	Doucheruimte Heren
131B	Doucheruimte Heren
132	Bureauimte
133	Bureauimte
134	Bureauimte
135	Bureauimte
136	Bureauimte
137	Bureauimte

Versie : 10	Datum : 07-07-2022	Getekend : E. ten Bruggencate
Omschrijving : Definitief		
Gecontroleerd : B. Bruggeman	Vrijgegeven : B. Bruggeman	
ARCADIS		
Piet Mondriaanlaan 26 Postbus 220 3800 AE Amersfoort Tel 033 4771 000 Fax 033 4772 000 info@arcadis.com www.arcadis.com		
Opdrachtgever : Rijksvastgoedbedrijf		
Ontwerp : Ontwerptekeningen		
Project : Lettergebouwen ORK		
Onderwerp : Lettergebouw C Bouwkundige plattegrond 1e Verdieping		
Fase : Bestaande situatie		
Schaal : 1:100	Divisie : Places	
Bladformaat : A0	Status : Definitief	
Contractnummer : 514398	Projectleider : B. Bruggeman	
Projectnummer : 30090582	Tekeningnummer : 1112	Versie : 1.0