
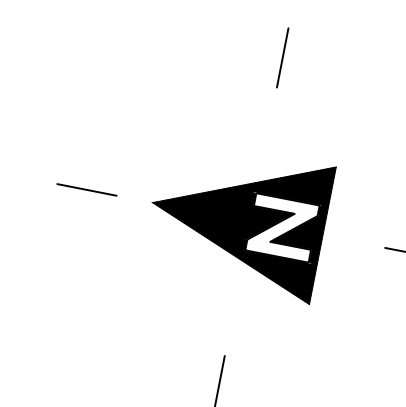
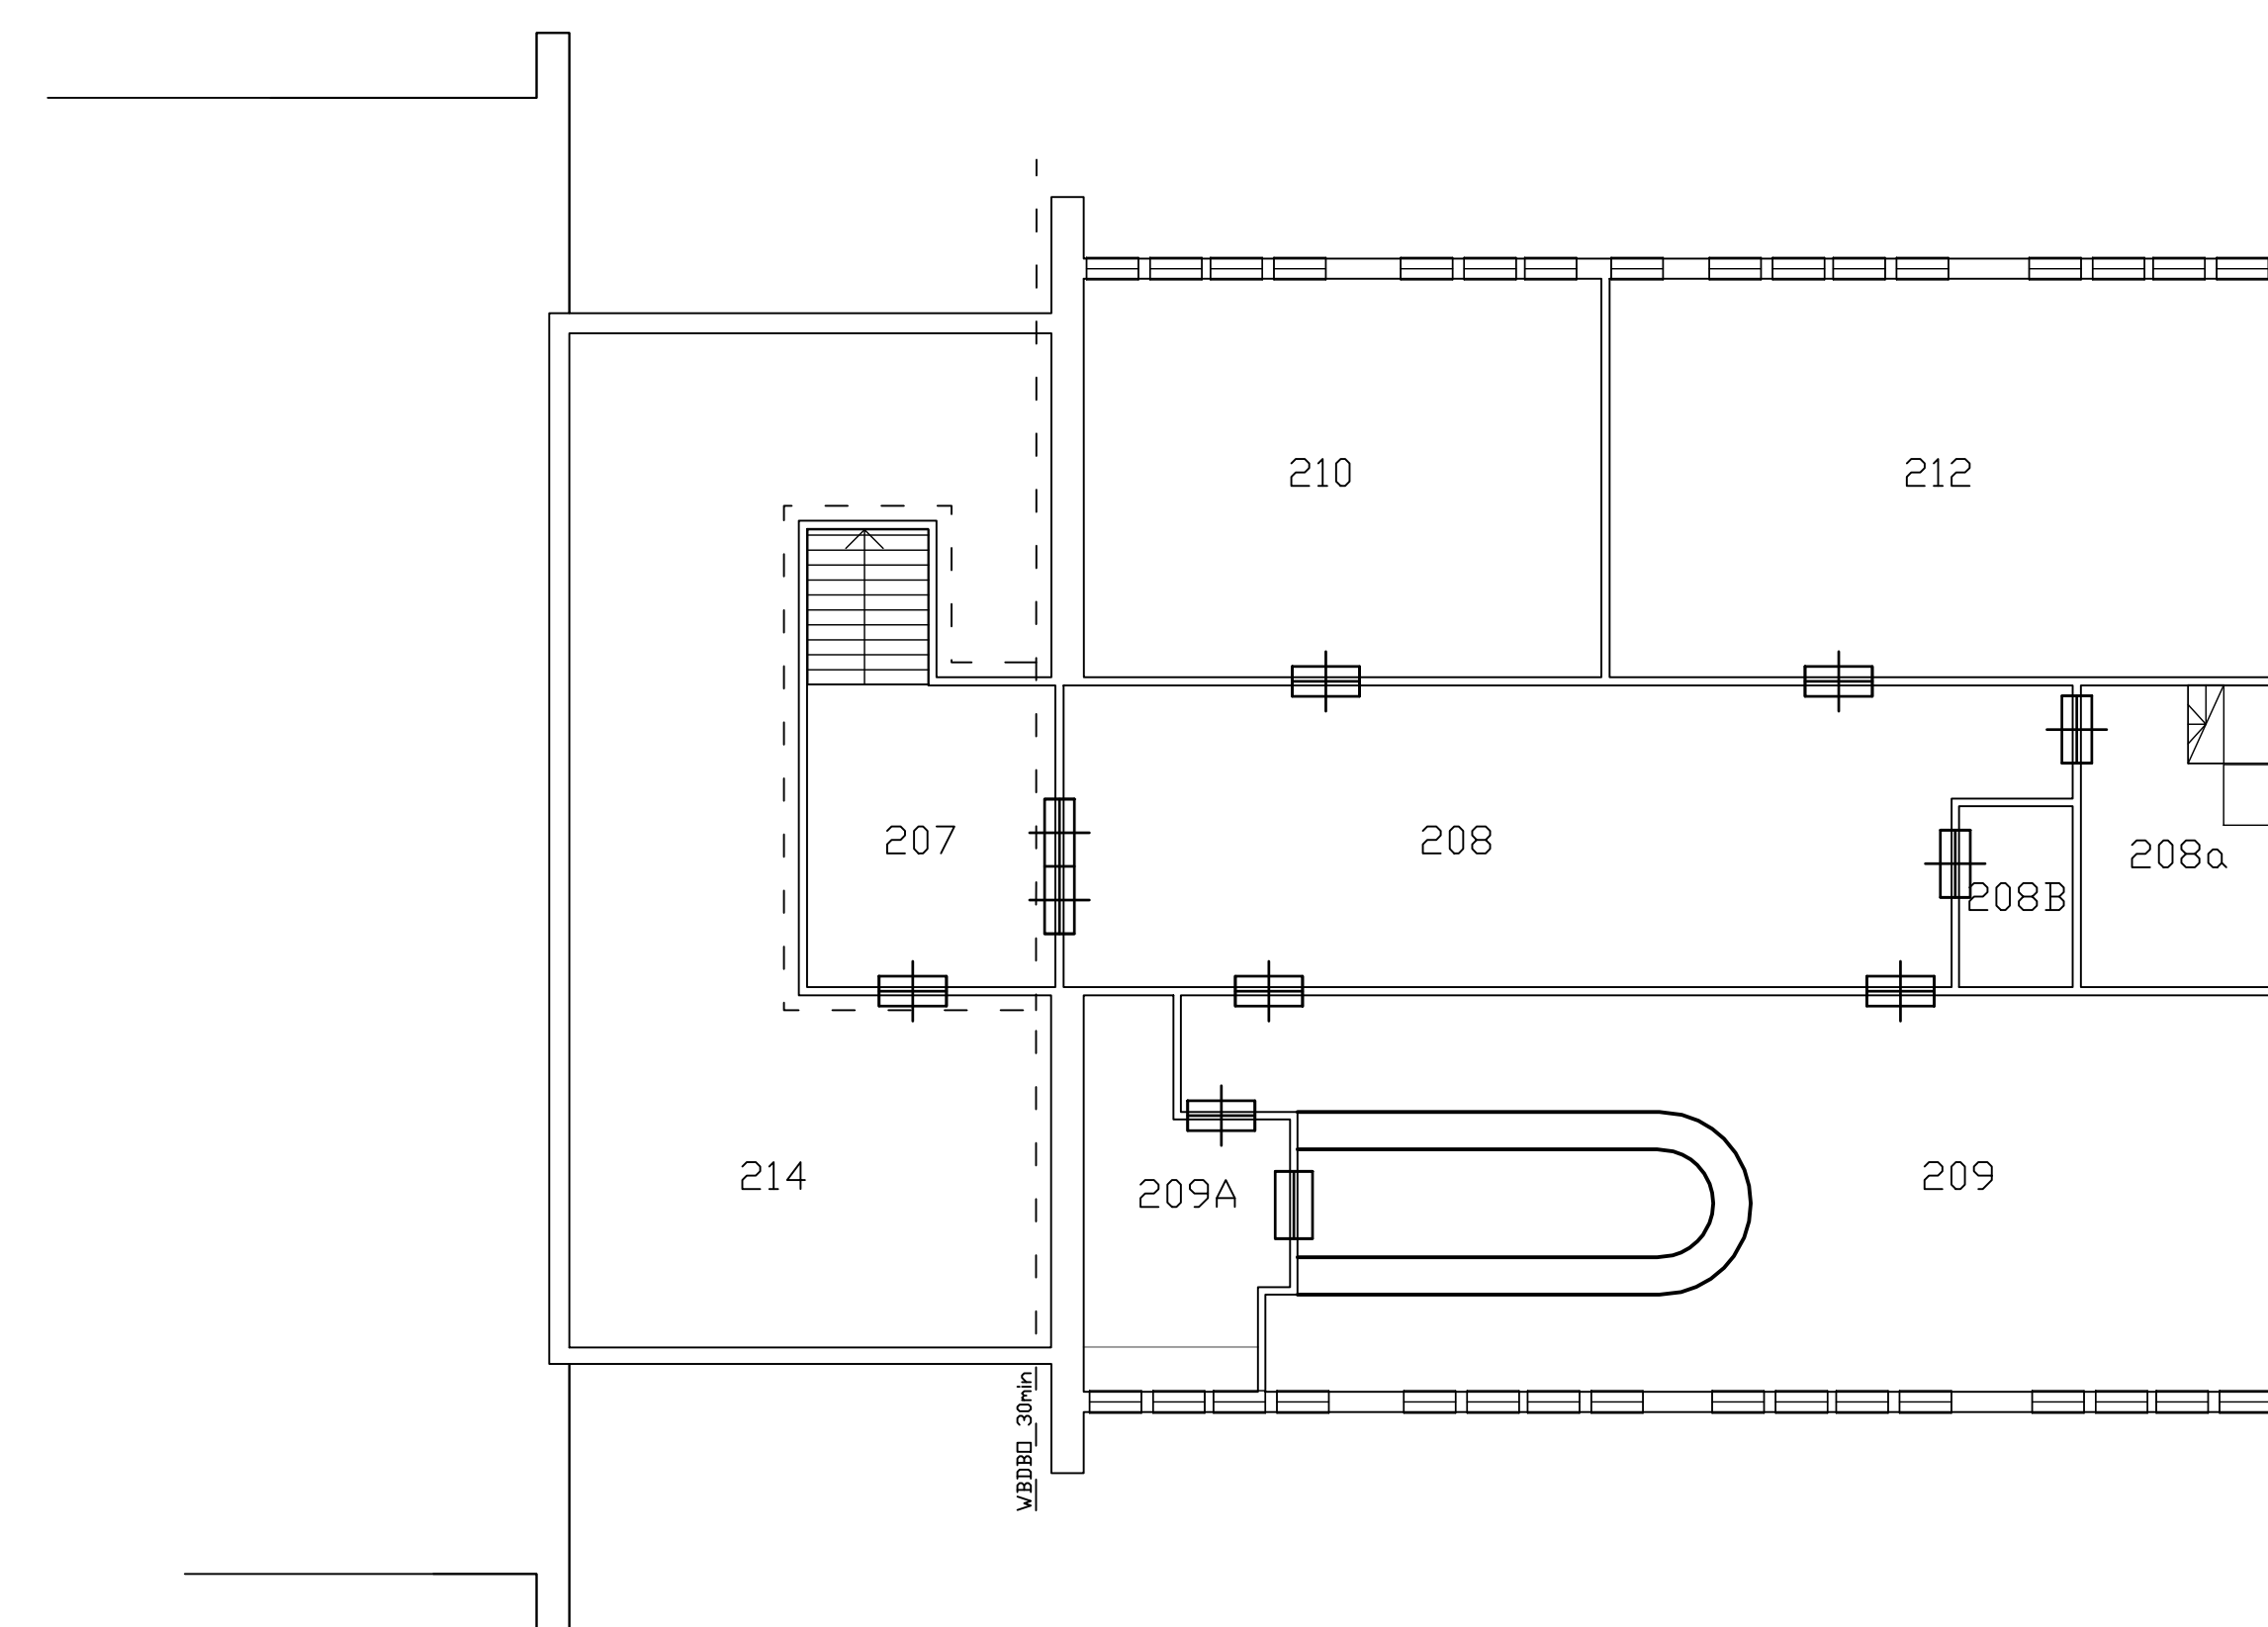


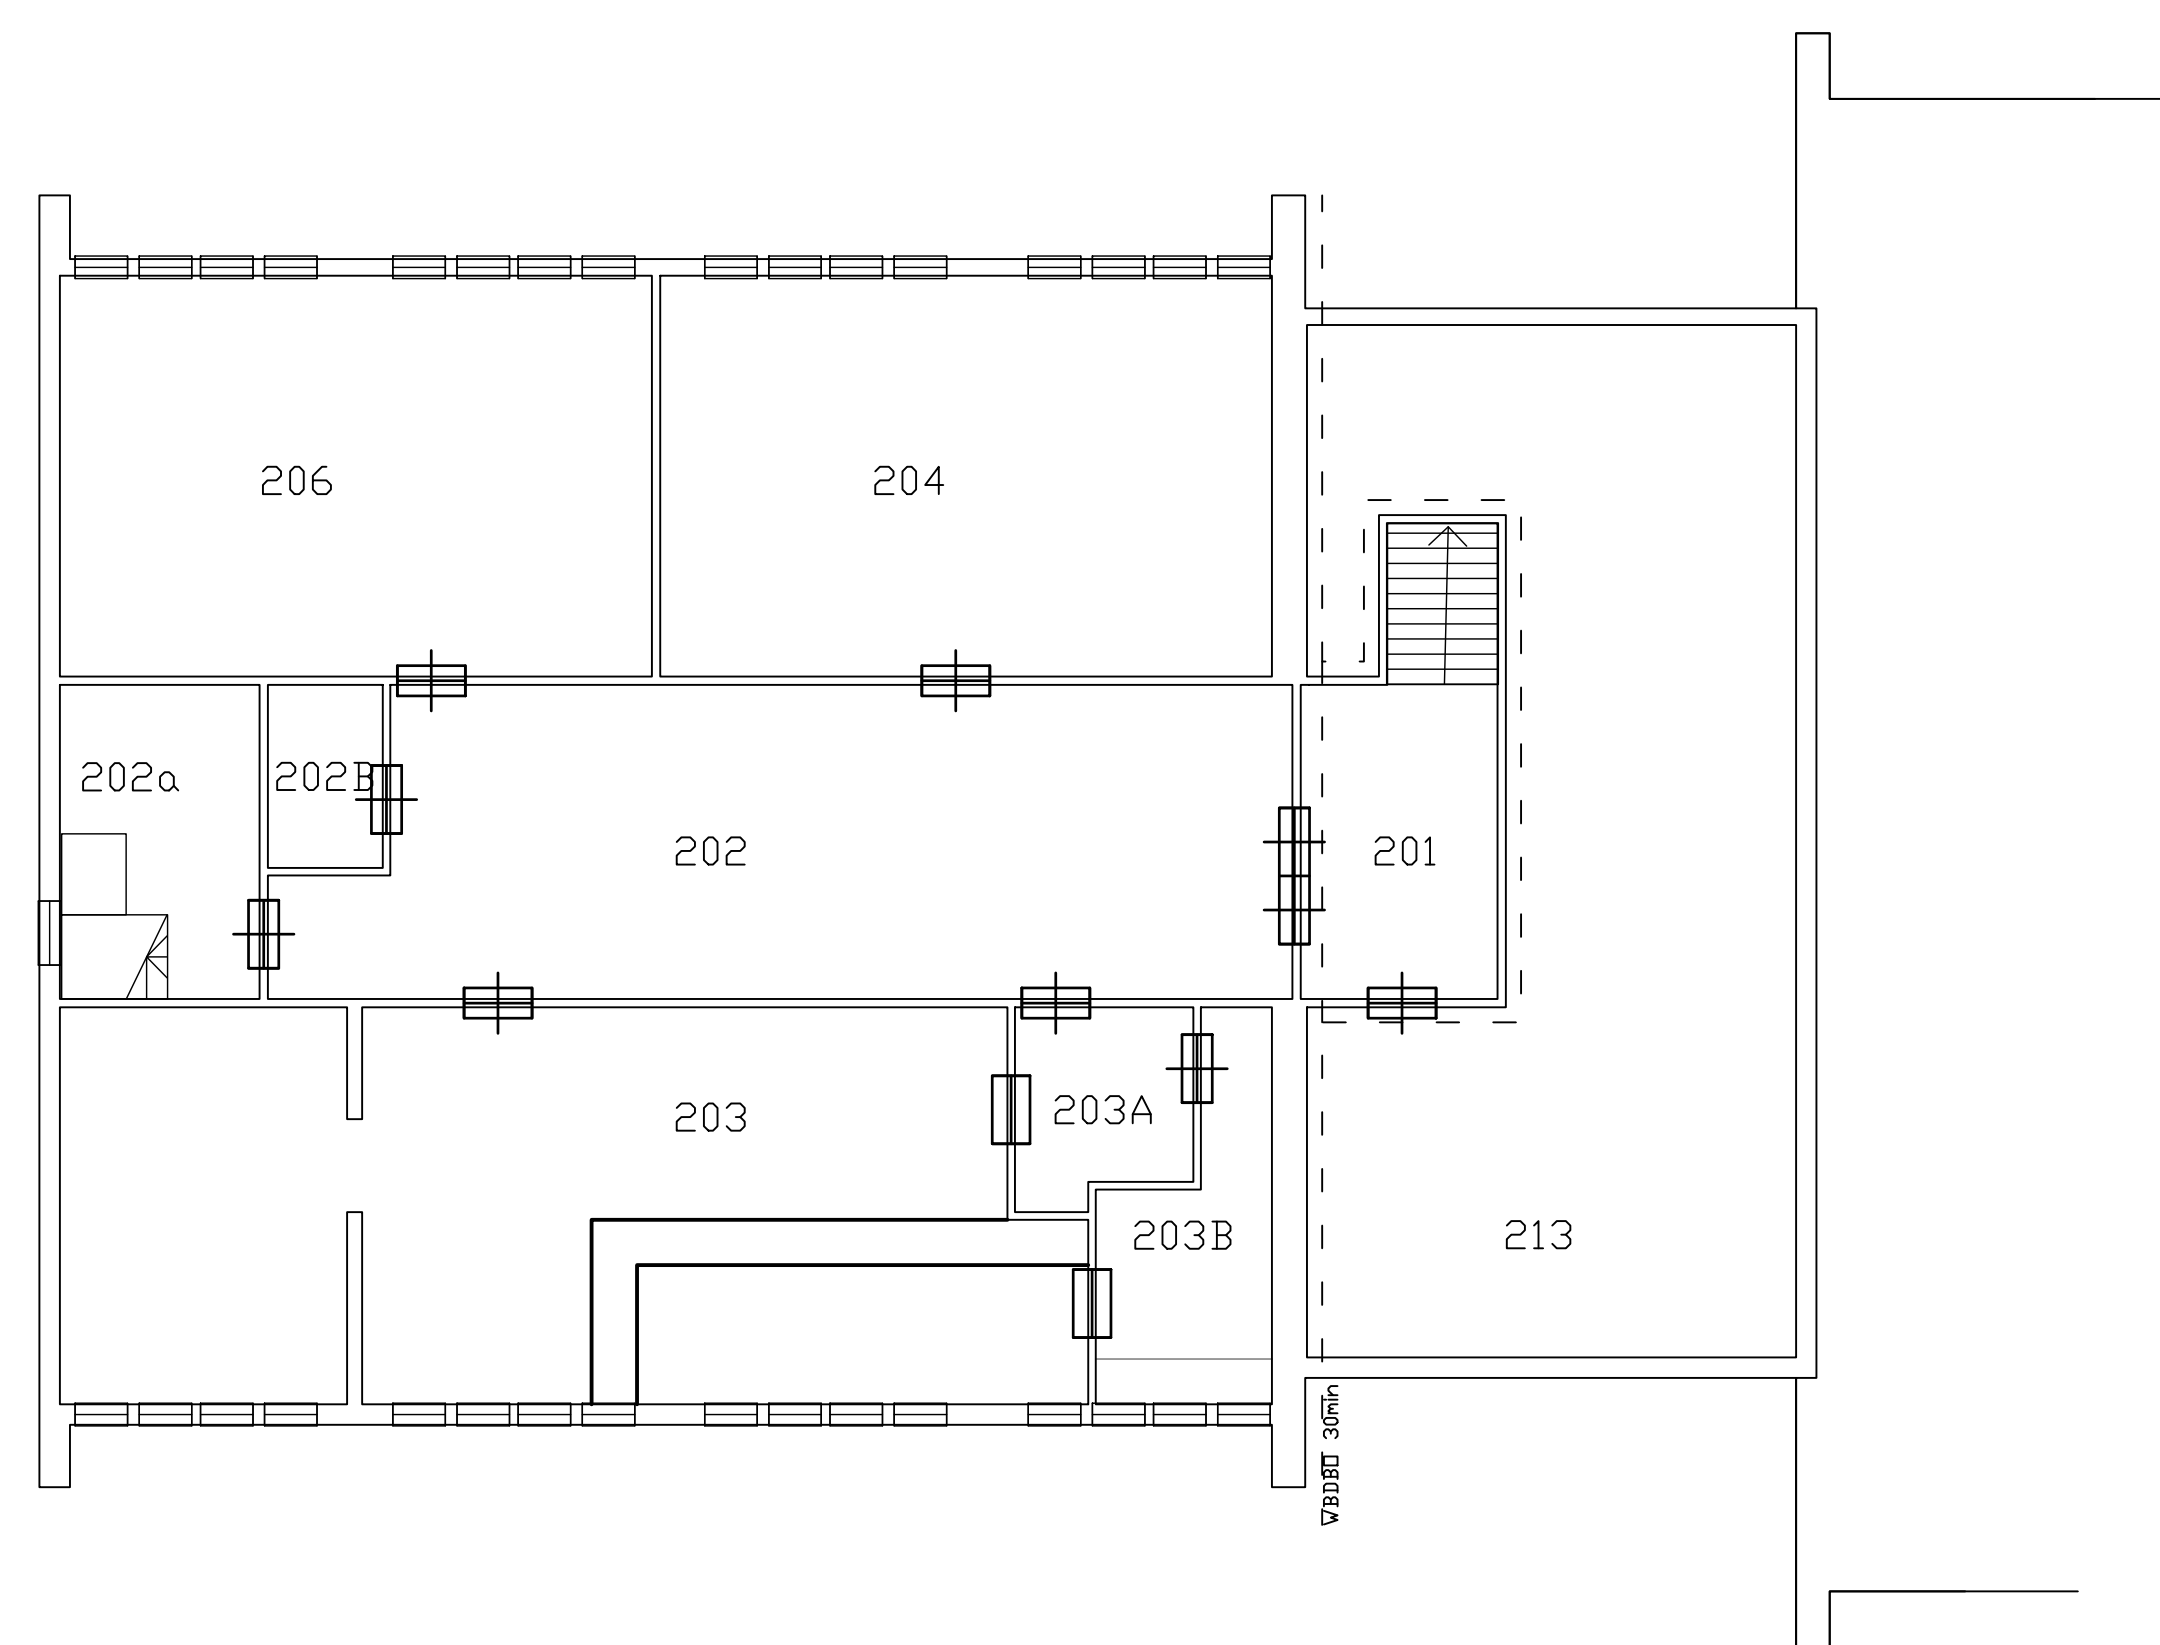

Versie : 1.9 Omschrijving : Definitief Gecontroleerd : B : Bruggen Vrijgegeven : B : Bruggen	Datum : 07-01-2022 Getekend : E. ten Bruggenlaete
 Piet Mondriaanlaan 26 Postbus 220 3800 AE Amersfoort Tel 033 4771 000 Fax 033 4772 000 info@arcadis.com www.arcadis.com	
Opdrachtgever : Rijkswaterstaat/Definitief	
Onderwerp : Ontwerp/tekeningen	
Project : Lettefgebouwen DRK	
Onderwerp : Lettefgebouwe Bouwkundige plattegrond Kelder	
Fase : Bestaande situatie	
Schaal : 1:100 Bladmaatstaf : A3 Contractnummer : 574.98	Divisie : Places Status : Definitief Projectleider : B. Bruggenlaete
Projectnummer : 30090582	Tekeningnummer : 3110
	Versie : 1.0