


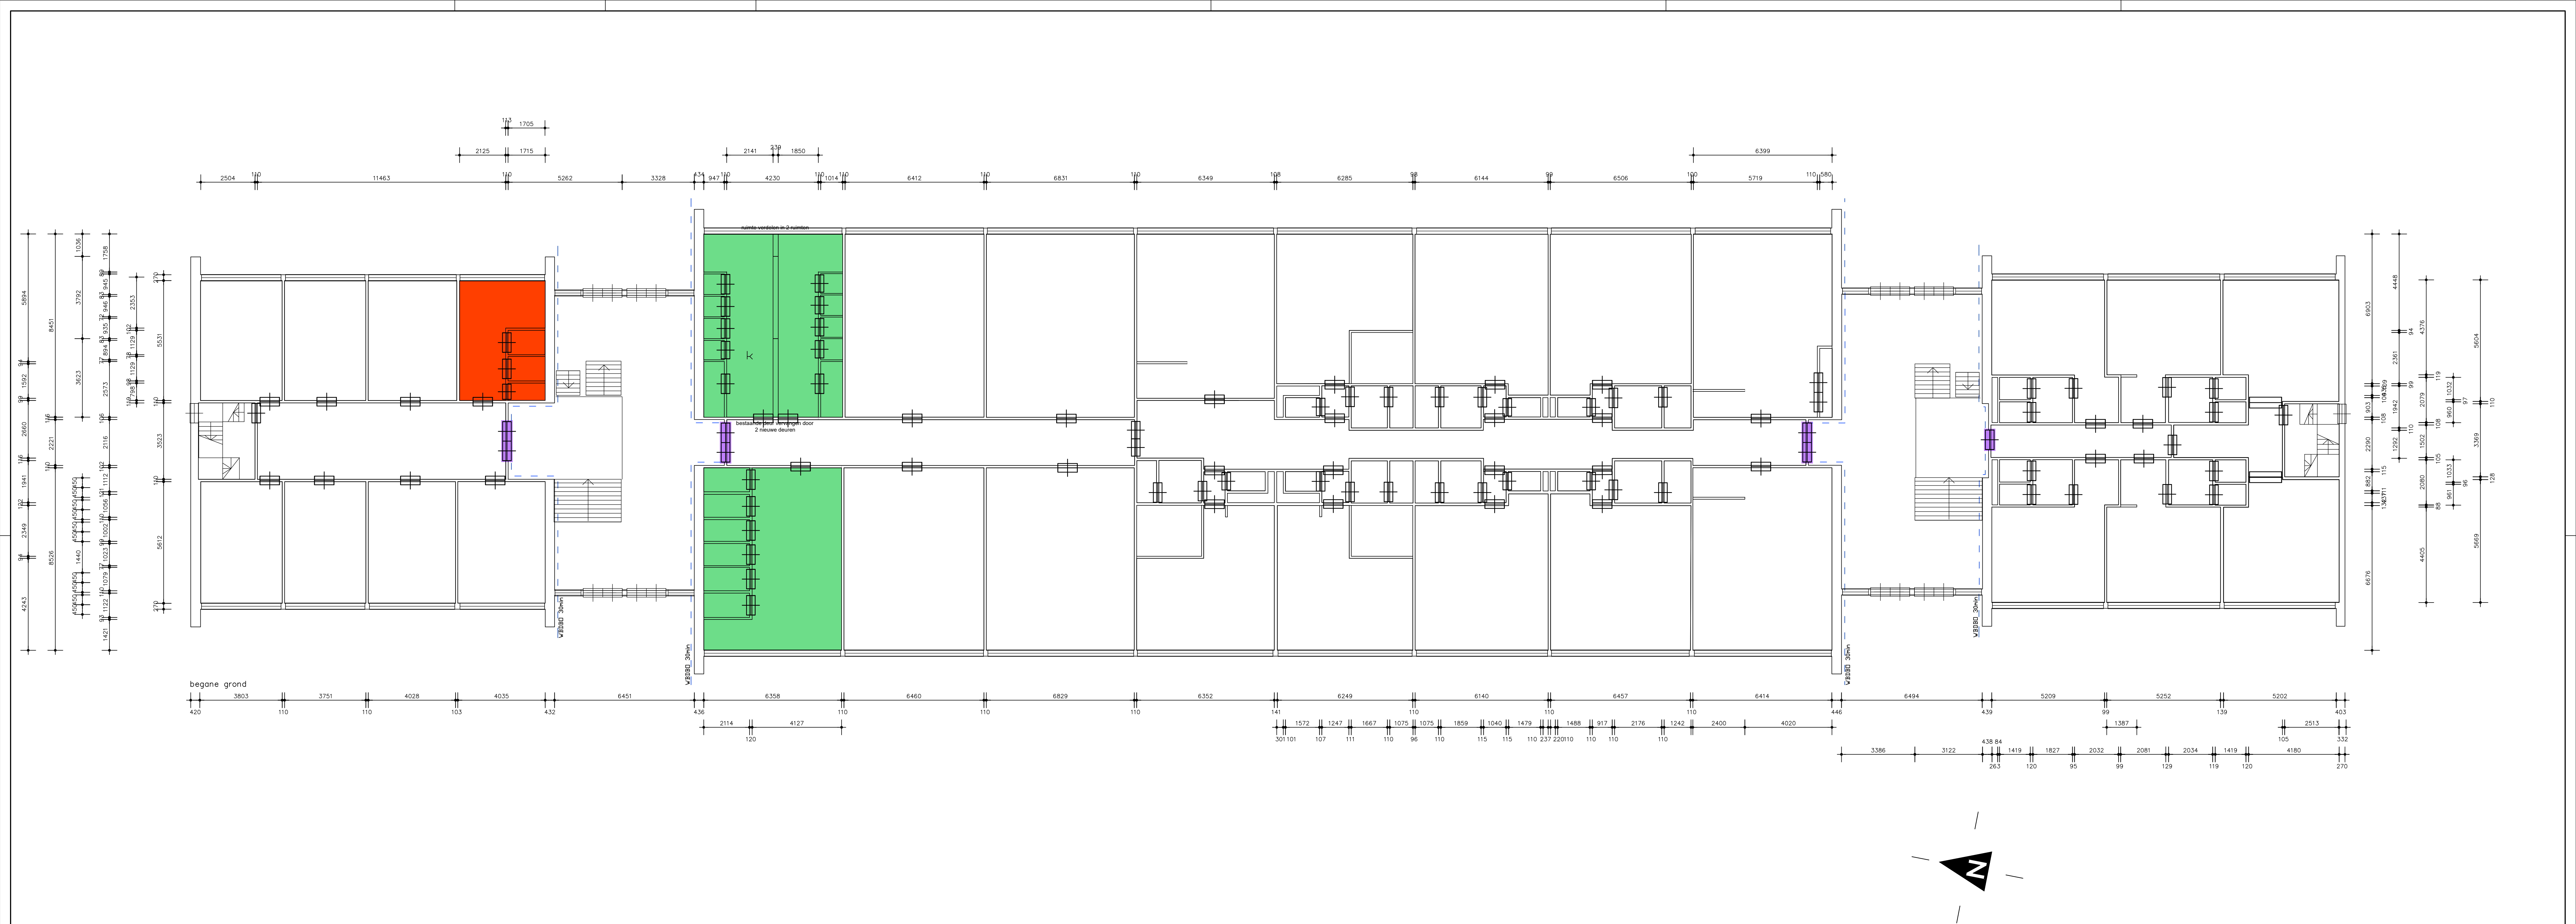

- Toestellen / wandafwerking
- A Toestellen verwijderen, leidingen afdoppen, geen wijzigingen wandtegels
 - B Toestellen verwijderen, leidingen afdoppen, nieuwe wandtegels over bestaande wandtegels, bovenkant wandtegels gelijk bestaande wandtegels, wand sausen boven het tegelwerk
 - C Defecte / beschadigde toestellen vervangen, nieuwe wandtegels over bestaande wandtegels, bovenkant wandtegels gelijk bestaande wandtegels, wand sausen boven het tegelwerk
 - Bestaand kozijn en kozijnvulling vervangen door kozijn en kozijnvulling met WDBDO 30min

Ruimte	Functie
11	Hal
2	Gang
2A	Gang
3	Wasruimte Heren
3A	Doucheruimte Heren
3B	Doucheruimte Heren
3C	Doucheruimte Heren
3D	Doucheruimte Heren
3E	Doucheruimte Heren
3F	Technische Ruimte
3G	Wasruimte Textiel
4	Toiletruimte Heren
4A	Technische Ruimte
4B	Kast Schoonmaakdienst
4C	Toiletruimte Dames
4D	Toiletruimte Dames
4E	Toiletruimte Dames
4F	Toiletruimte Heren
4G	Toiletruimte Heren
4H	Toiletruimte Heren
4I	Toiletruimte Heren
4J	Toiletruimte Heren
4K	Toiletruimte Dames
5	Kleedruimte
6	Berging PGU
7	Berging PGU

Ruimte	Functie
8	Berging PGU
9	Hal
9A	Bureau ruimte
9B	Toiletruimte Heren
9C	Wasruimte Heren
9D	Doucheruimte Heren
10	Leslokaal
11	Hal
11A	Wasruimte Heren
11B	Doucheruimte Heren
11C	Kleedruimte
11D	Toiletruimte Heren
12	Hal
12A	Toiletruimte Heren
12B	Berging Algemeen
12C	Wasruimte Heren
12D	Doucheruimte Heren
13	Hal
13A	Toiletruimte Heren
13B	Berging Algemeen
13C	Wasruimte Heren
13D	Doucheruimte Heren
14	Hal
14A	Wasruimte Heren
14B	Doucheruimte Heren
14C	Berging Algemeen

Ruimte	Functie
14D	Toiletruimte Heren
15	Hal
15A	Wasruimte Heren
15B	Doucheruimte Heren
15C	Leslokaal
15D	Toiletruimte Heren
16	Hal
16A	Toiletruimte Heren
16B	Berging Algemeen
16C	Wasruimte Heren
16D	Doucheruimte Heren
17	Berging PGU
18	Leslokaal
18A	Technische Ruimte
19	Hal
20	Trappenhuis
21	Hal
22	Gang
23	Bureau ruimte
23A	Wasruimte Heren
23B	Toiletruimte Heren
23C	Doucheruimte Heren
24	Bureau ruimte
24A	Wasruimte Heren
24B	Toiletruimte Heren
24C	Doucheruimte Heren

Ruimte	Functie
25	Bureau ruimte
26	Bureau ruimte
27	Bureau ruimte
27A	Wasruimte Heren
27B	Toiletruimte Heren
27C	Doucheruimte Heren
28	Bureau ruimte
28A	Wasruimte Heren
28B	Toiletruimte Heren
28C	Doucheruimte Heren
29	Gang
29A	Trappenhuis
30	Reproductieruimte
30A	Toiletruimte Heren
30B	Toiletruimte Heren
30C	Technische Ruimte
31	Bureau ruimte
32	Bureau ruimte
33	Trappenhuis
34	Bureau ruimte
35	Bureau ruimte
36	Bureau ruimte
37	Bureau ruimte

Versie : 10	Datum : 01-07-2022	Getekend : E. ten Bruggencate
Omschrijving : Definitief		
Gecontroleerd : B. Bruggeman	Vrijgegeven : B. Bruggeman	
ARCADIS		
Piet Mondriaanlaan 26 Postbus 220 3800 AE Amersfoort Tel 033 4771 000 Fax 033 4772 000 info@arcadis.com www.arcadis.com		
Opdrachtgever : Rijksvastgoedbedrijf		
Ontwerp : Ontwerptekeningen		
Project : Lettergebouwen ORK		
Onderwerp : Lettergebouw E Bouwkundige plattegrond Begane grond, Wandafwerking		
Fase : Voorlopig ontwerp		
Schaal : 1:100	Divisie : Places	
Bladformaat : A0	Status : Definitief	
Contractnummer : 514398	Projectleider : B. Bruggeman	
Projectnummer : 30090582	Tekeningnummer : 3231	Versie : 1.0