
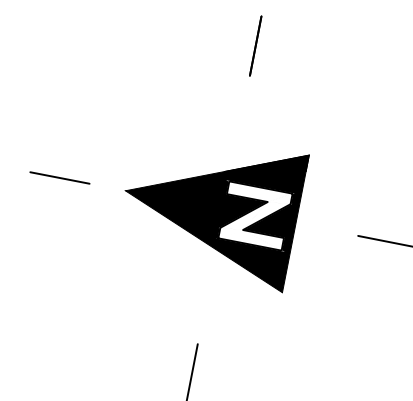


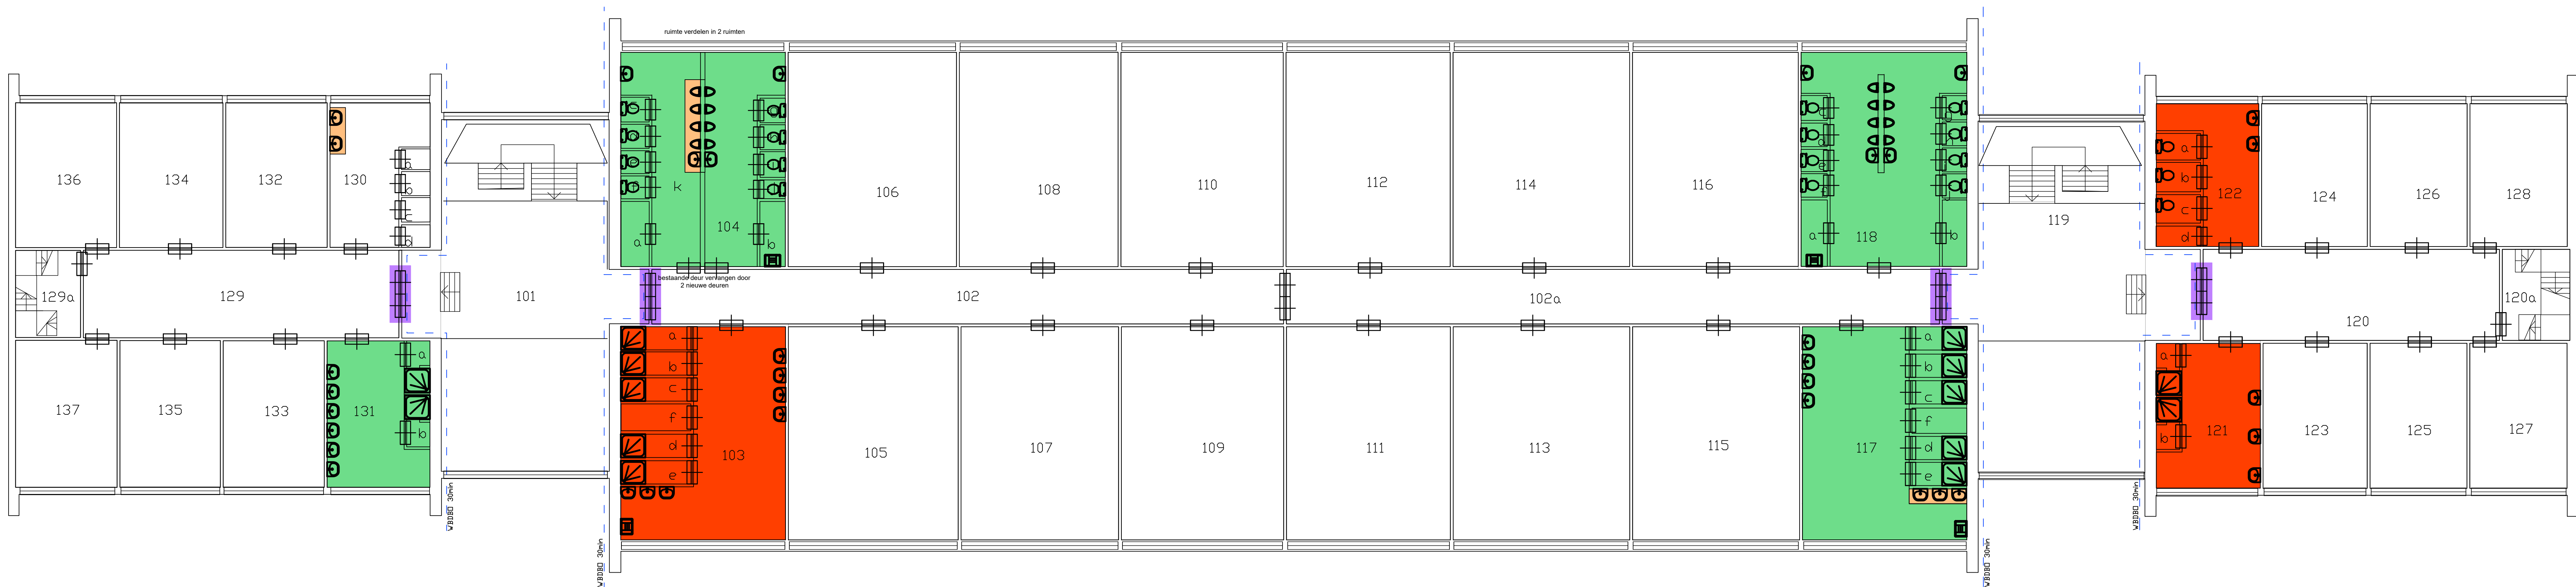

Toestellen / wandafwerking
A Toestellen verwijderen,
leidingen afdoppen,
geen wijzigingen wandtegels

B Toestellen verwijderen,
leidingen afdoppen,
nieuwe wandtegels over bestaande wandtegels,
bovenkant wandtegels gelijk bestaande wandtegels,
wand sausen boven het tegelwerk

C Defecte / beschadigde toestellen vervangen,
nieuwe wandtegels over bestaande wandtegels,
bovenkant wandtegels gelijk bestaande wandtegels,
wand sausen boven het tegelwerk

Bestaand kozijn en kozijnvulling vervangen
door kozijn en kozijnvulling met WBDBO 30min

Ruimte	Functie
101	Hal
102	Gang
102A	Gang
102B	Gang
103	Wasruimte Heren
103A	Doucheruimte Heren
103B	Doucheruimte Heren
103C	Doucheruimte Heren
103D	Doucheruimte Heren
103E	Doucheruimte Heren
103F	Technische Ruimte
104	Toilettruimte Heren
104A	Technische Ruimte
104B	Kast Schoonmaakdienst
104C	Toilettruimte Heren
104D	Toilettruimte Heren
104E	Toilettruimte Heren
104F	Toilettruimte Heren
104G	Toilettruimte Heren
104H	Toilettruimte Heren
104I	Toilettruimte Invalide
104J	Toilettruimte Heren
104K	Toilettruimte Dames
105	Leslokaal
106	Bureauimte
107	Bureauimte
108	Bureauimte

Ruimte	Functie
109	Bureauimte
110	Verblijfsruimte
111	Berging Algemeen
112	Berging Algemeen
113	Berging Algemeen
114	Berging Algemeen
115	Berging PGU
116	Berging PGU
117	Wasruimte Heren
117A	Doucheruimte Heren
117B	Doucheruimte Heren
117C	Doucheruimte Heren
117D	Doucheruimte Heren
117E	Doucheruimte Heren
117F	Technische Ruimte
118	Toilettruimte Heren
118A	Kast Schoonmaakdienst
118B	Technische Ruimte
118C	Toilettruimte Heren
118D	Toilettruimte Heren
118E	Toilettruimte Heren
118F	Toilettruimte Heren
118G	Toilettruimte Heren
118H	Toilettruimte Heren
118I	Toilettruimte Heren
118J	Toilettruimte Heren
119	Hal

Ruimte	Functie
120	Gang
120A	Trappenhuis
121	Wasruimte Heren
121A	Doucheruimte Heren
121B	Doucheruimte Heren
122	Toilettruimte Heren
122A	Toilettruimte Heren
122B	Technische Ruimte
122C	Toilettruimte Heren
122D	Technische Ruimte
123	Bureauimte
124	Bureauimte
125	Bureauimte
126	Bureauimte
127	Bureauimte
128	Bureauimte
129	Gang
129A	Trappenhuis
130	Toilettruimte Heren
130A	Toilettruimte Heren
130B	Toilettruimte Heren
130C	Toilettruimte Heren
130D	Technische Ruimte
131	Wasruimte Heren
131A	Doucheruimte Heren
131B	Doucheruimte Heren
132	Bureauimte

Ruimte	Functie
133	Bureauimte
134	Bureauimte
135	Bureauimte
136	Bureauimte
137	Bureauimte

Versie : 10	Datum : 07-07-2022	Getekend : E. ten Bruggencate
Omschrijving : Definitief		
Gecontroleerd : B. Bruggeman	Vrijgegeven : B. Bruggeman	
ARCADIS Piet Mondriaanlaan 26 Postbus 220 3800 AE Amersfoort Tel 033 4771 000 Fax 033 4772 000 info@arcadis.com www.arcadis.com		
Opdrachtgever : Rijksvastgoedbedrijf		
Ontwerp : Ontwerptekeningen		
Project : Lettergebouwen ORK		
Onderwerp : Lettergebouw E Bouwkundige plattegrond Verdieping, Wandafwerking		
Fase : Voorlopig ontwerp		
Schaal : 1:100	Divisie : Places	
Bladformaat : A0	Status : Definitief	
Contractnummer : 514398	Projectleider : B. Bruggeman	
Projectnummer : 30090582	Tekeningnummer : 3232	Versie : 1.0