
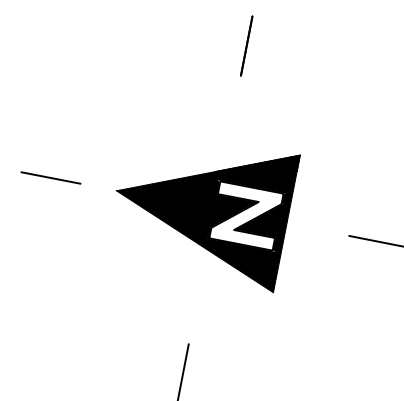


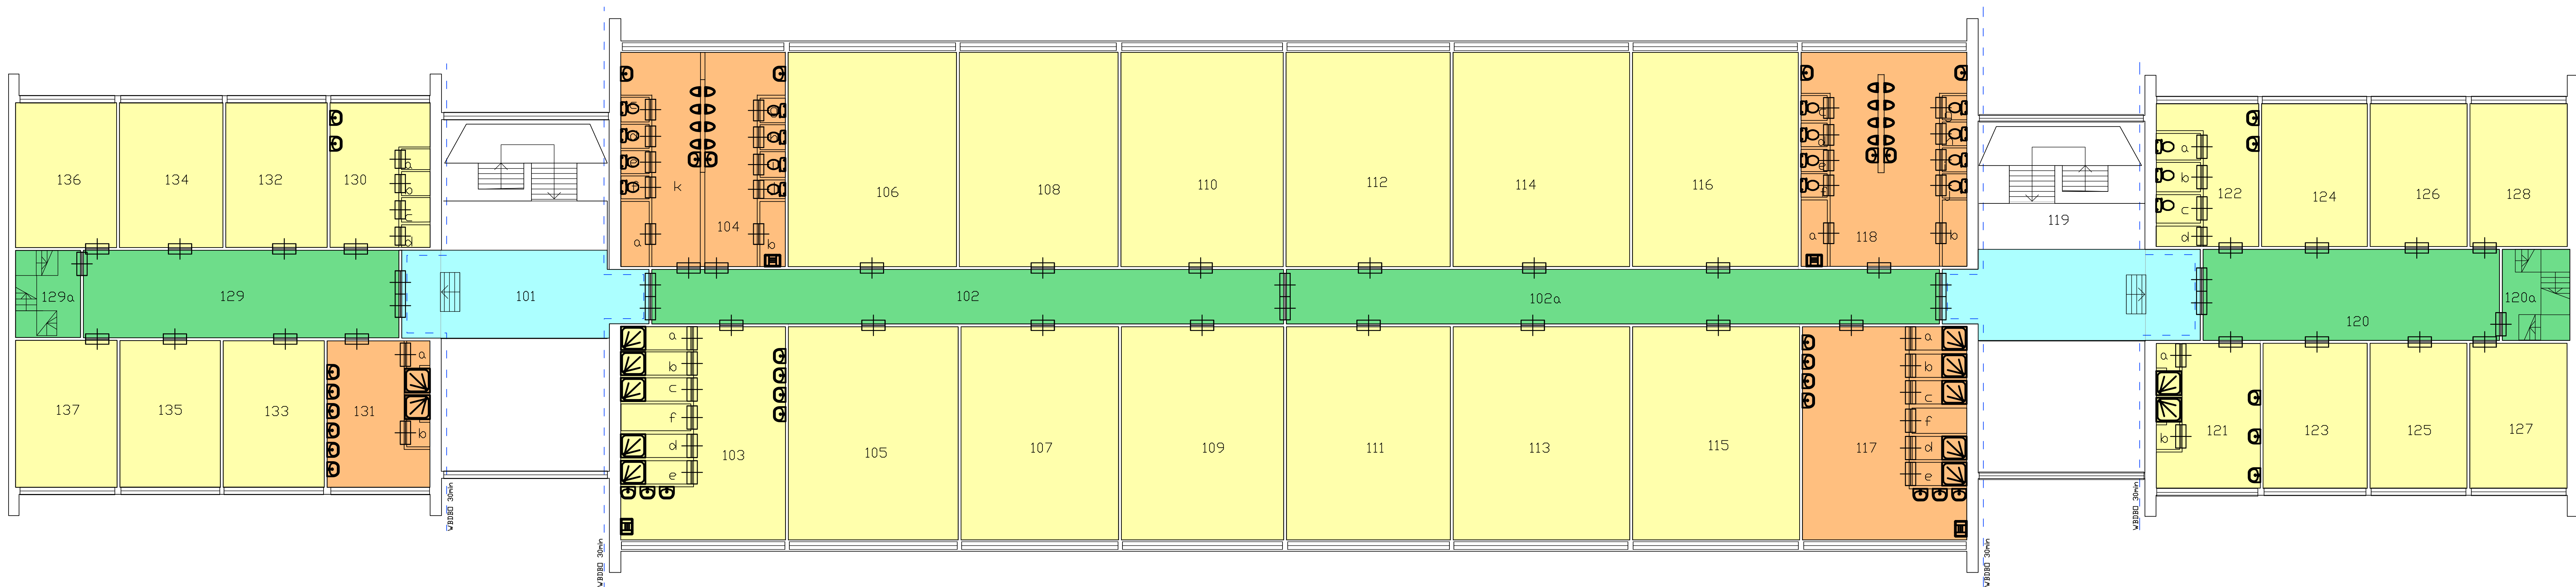

| Plafond |   |
|---------|---|
| A       | Bestaand lattenplafond handhaven, armaturen verwijderen, BMI / noodverlichting functiebehoud, nieuw systeemplafond 600x600mm, onder het bestaande plafond aanbrengen       |
| B       | Bestaand lattenplafond verwijderen, armaturen verwijderen, BMI / noodverlichting functiebehoud, ventilatie functiebehoud, nieuw systeemplafond, vocht bestendig, 600x600mm |
| C       | Bestaand lattenplafond verwijderen, armaturen verwijderen, BMI / noodverlichting functiebehoud, nieuw systeemplafond 600x600mm                                             |
| D       | Bestaand lattenplafond verwijderen, armaturen verwijderen, BMI / noodverlichting functiebehoud, Heraklith o.g.                                                             |
| E       | Geen maatregelen aan de plafonds   |

| Ruimte | Functie               | Opp.  |
|--------|-----------------------|-------|
| 101    | Hal                   | 53.93 |
| 102    | Gang                  | 75.43 |
| 102A   | Gang                  | 19.79 |
| 102B   | Gang                  | 55.83 |
| 103    | Wasruimte Heren       | 40.55 |
| 103A   | Doucheruimte Heren    | 1.57  |
| 103B   | Doucheruimte Heren    | 1.57  |
| 103C   | Doucheruimte Heren    | 1.57  |
| 103D   | Doucheruimte Heren    | 1.57  |
| 103E   | Doucheruimte Heren    | 1.57  |
| 103F   | Technische Ruimte     | 1.37  |
| 104    | Toiletruimte Heren    | 18.57 |
| 104A   | Technische Ruimte     | 2.89  |
| 104B   | Kast Schoonmaakdienst | 2.89  |
| 104C   | Toiletruimte Heren    | 1.05  |
| 104D   | Toiletruimte Heren    | 1.05  |
| 104E   | Toiletruimte Heren    | 1.05  |
| 104F   | Toiletruimte Heren    | 1.05  |
| 104G   | Toiletruimte Heren    | 1.05  |
| 104H   | Toiletruimte Heren    | 1.05  |
| 104I   | Toiletruimte Invalide | 1.05  |
| 104J   | Toiletruimte Heren    | 1.05  |
| 104K   | Toiletruimte Dames    | 17.56 |
| 105    | Leslokaal             | 52.77 |
| 106    | Bureauimte            | 52.77 |
| 107    | Bureauimte            | 52.77 |
| 108    | Bureauimte            | 52.77 |

| Ruimte | Functie               | Opp.  |
|--------|-----------------------|-------|
| 109    | Bureauimte            | 52.77 |
| 110    | Verblijfsruimte       | 52.77 |
| 111    | Berging Algemeen      | 52.83 |
| 112    | Berging Algemeen      | 52.71 |
| 113    | Berging Algemeen      | 52.76 |
| 114    | Berging Algemeen      | 52.77 |
| 115    | Berging PGU           | 52.77 |
| 116    | Berging               | 52.77 |
| 117    | Wasruimte Heren       | 40.55 |
| 117A   | Doucheruimte Heren    | 1.57  |
| 117B   | Doucheruimte Heren    | 1.57  |
| 117C   | Doucheruimte Heren    | 1.57  |
| 117D   | Doucheruimte Heren    | 1.57  |
| 117E   | Doucheruimte Heren    | 1.57  |
| 117F   | Technische Ruimte     | 1.43  |
| 118    | Toiletruimte Heren    | 34.82 |
| 118A   | Kast Schoonmaakdienst | 2.85  |
| 118B   | Technische Ruimte     | 2.85  |
| 118C   | Toiletruimte Heren    | 1.05  |
| 118D   | Toiletruimte Heren    | 1.05  |
| 118E   | Toiletruimte Heren    | 1.05  |
| 118F   | Toiletruimte Heren    | 1.05  |
| 118G   | Toiletruimte Heren    | 1.05  |
| 118H   | Toiletruimte Heren    | 1.05  |
| 118I   | Toiletruimte Heren    | 1.05  |
| 118J   | Toiletruimte Heren    | 1.05  |
| 119    | Hal                   | 53.45 |

| Ruimte | Functie            | Opp.  |
|--------|--------------------|-------|
| 120    | Gang               | 45.43 |
| 120A   | Trappenhuis        | 11.16 |
| 121    | Wasruimte Heren    | 17.11 |
| 121A   | Doucheruimte Heren | 1.75  |
| 121B   | Doucheruimte Heren | 1.75  |
| 122    | Toiletruimte Heren | 15.77 |
| 122A   | Toiletruimte Heren | 1.10  |
| 122B   | Technische Ruimte  | 1.23  |
| 122C   | Toiletruimte Heren | 1.23  |
| 122D   | Technische Ruimte  | 0.63  |
| 123    | Bureauimte         | 21.38 |
| 124    | Bureauimte         | 21.38 |
| 125    | Bureauimte         | 21.38 |
| 126    | Bureauimte         | 21.38 |
| 127    | Bureauimte         | 21.38 |
| 128    | Bureauimte         | 21.38 |
| 129    | Gang               | 45.43 |
| 129A   | Trappenhuis        | 11.16 |
| 130    | Toiletruimte Heren | 15.77 |
| 130A   | Toiletruimte Heren | 1.10  |
| 130B   | Toiletruimte Heren | 1.23  |
| 130C   | Toiletruimte Heren | 1.23  |
| 130D   | Technische Ruimte  | 0.63  |
| 131    | Wasruimte Heren    | 17.11 |
| 131A   | Doucheruimte Heren | 1.75  |
| 131B   | Doucheruimte Heren | 1.75  |
| 132    | Bureauimte         | 21.38 |

| Ruimte | Functie    | Opp.  |
|--------|------------|-------|
| 133    | Bureauimte | 21.38 |
| 134    | Bureauimte | 21.38 |
| 135    | Bureauimte | 21.38 |
| 136    | Bureauimte | 21.38 |
| 137    | Bureauimte | 21.38 |

|                                      |  |   |  |                               |  |
|--------------------------------------|--|---|--|-------------------------------|--|
| Versie : 10                          |  | Datum : 01-01-2022   |  | Getekend : E. ten Bruggencate |  |
| Omschrijving : Definitief            |  |                                                      |  | Gecontroleerd : B. Bruggeman  |  |
|                                      |  |   |  |                               |  |
|                                      |  |   |  |                               |  |
| Opdrachtgever : Rijksvastgoedbedrijf |  | Vrijgegeven : B. Bruggeman   |  |                               |  |
| Onderwerp : OntwerpTekeningen        |  | Piet Mondriaanlaan 28<br>Postbus 220<br>3800 AE Amersfoort<br>Tel 033 4777 000<br>Fax 033 4772 000<br>info@arcadis.com<br>www.arcadis.com |  |                               |  |
| Project : Lettergebouwen ORK         |  |   |  |                               |  |
| Onderwerp : Lettergebouw E           |  |   |  |                               |  |
|                                      |  | Bouwkundige plattegrond   |  |                               |  |
|                                      |  | Verdieping, Plafondafwerking   |  |                               |  |
| Fase : Voorlopig ontwerp             |  |   |  |                               |  |
| Schaal : 1:100                       |  | Divisie : Places   |  |                               |  |
| Bladformaat : A0                     |  | Status : Definitief   |  |                               |  |
| Contractnummer : 514398              |  | Projectleider : B. Bruggeman   |  |                               |  |
| Projectnummer : 30090582             |  | Tekeningnummer : 3242   |  | Versie : 1.0                  |  |