


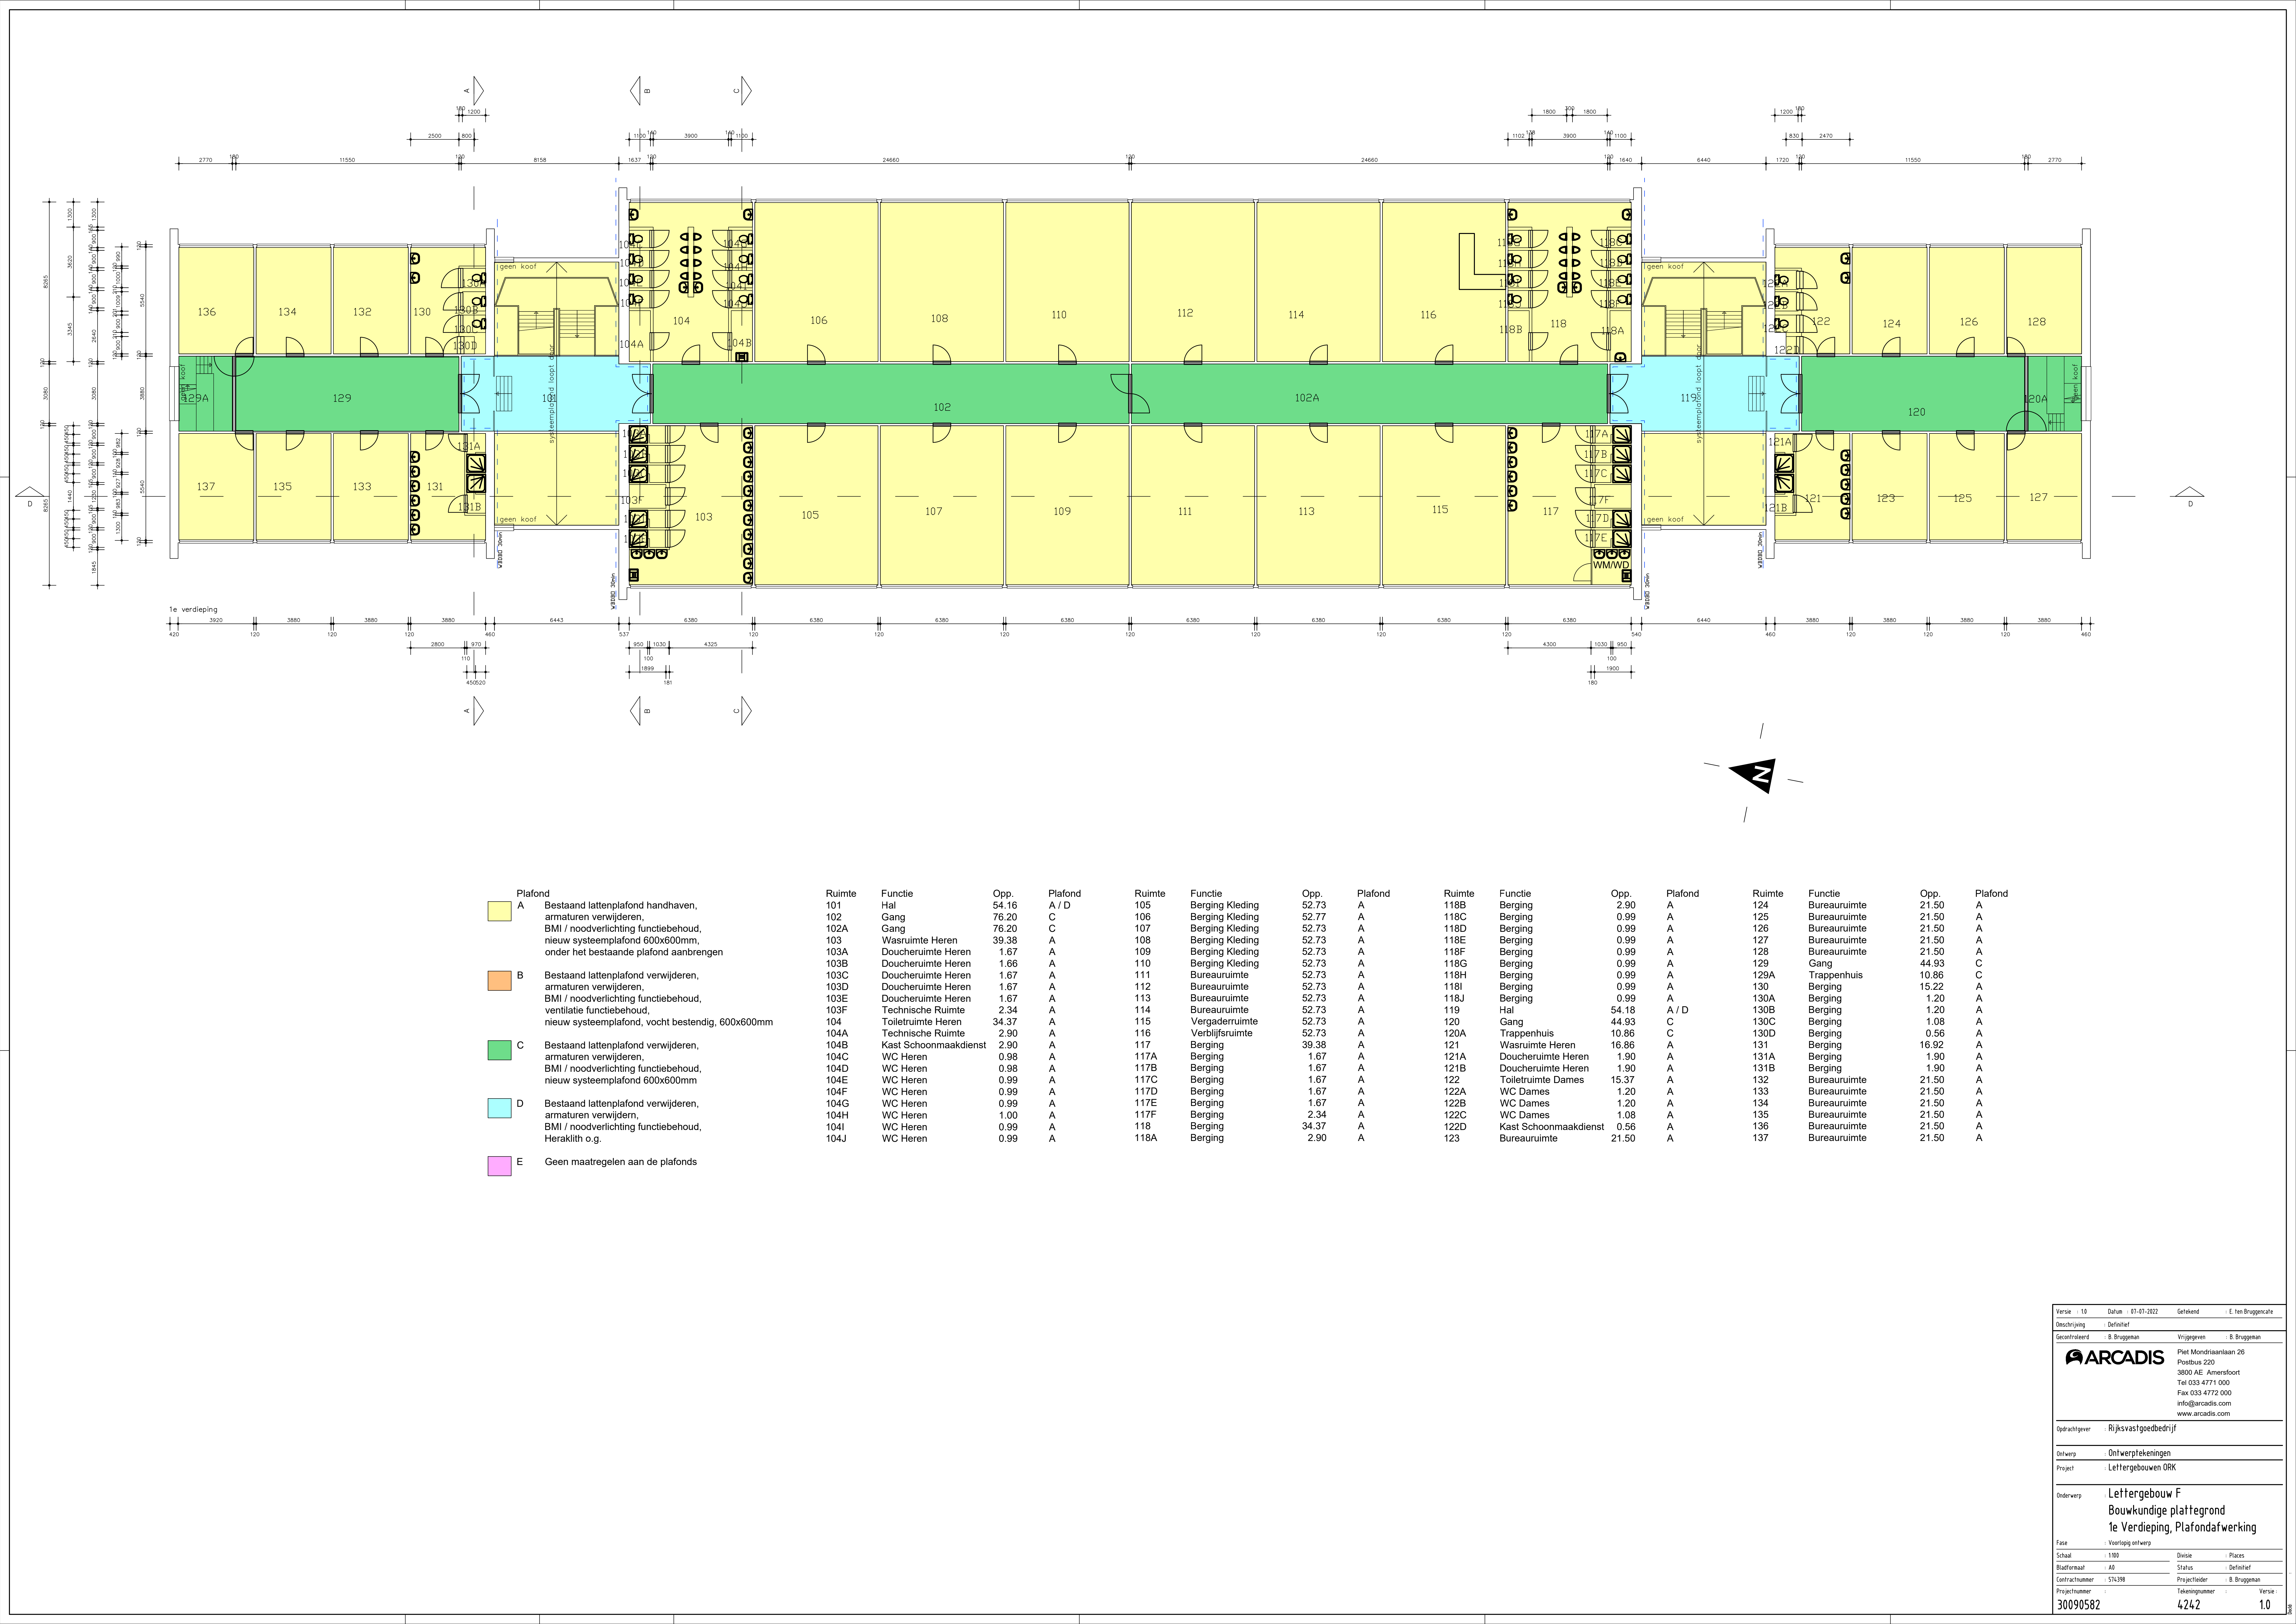

- Plafond**
- A** Bestaand lattenplafond handhaven, armaturen verwijderen, BMI / noodverlichting functiebehoud, nieuw systeemplafond 600x600mm, onder het bestaande plafond aanbrengen
 - B** Bestaand lattenplafond verwijderen, armaturen verwijderen, BMI / noodverlichting functiebehoud, ventilatie functiebehoud, nieuw systeemplafond, vocht bestendig, 600x600mm
 - C** Bestaand lattenplafond verwijderen, armaturen verwijderen, BMI / noodverlichting functiebehoud, nieuw systeemplafond 600x600mm
 - D** Bestaand lattenplafond verwijderen, armaturen verwijderen, BMI / noodverlichting functiebehoud, Heraklith o.g.
 - E** Geen maatregelen aan de plafonds

Ruimte	Funcctie	Opp.	Plafond
101	Hal	54.16	A / D
102	Gang	76.20	C
102A	Gang	76.20	C
103	Wasruimte Heren	39.38	A
103A	Doucheruimte Heren	1.67	A
103B	Doucheruimte Heren	1.66	A
103C	Doucheruimte Heren	1.67	A
103D	Doucheruimte Heren	1.67	A
103E	Doucheruimte Heren	1.67	A
103F	Technische Ruimte	2.34	A
104	Toiletruimte Heren	34.37	A
104A	Technische Ruimte	2.90	A
104B	Kast Schoonmaakdienst	2.90	A
104C	WC Heren	0.98	A
104D	WC Heren	0.98	A
104E	WC Heren	0.99	A
104F	WC Heren	0.99	A
104G	WC Heren	0.99	A
104H	WC Heren	1.00	A
104I	WC Heren	0.99	A
104J	WC Heren	0.99	A

Ruimte	Funcctie	Opp.	Plafond
105	Berging Kleding	52.73	A
106	Berging Kleding	52.77	A
107	Berging Kleding	52.73	A
108	Berging Kleding	52.73	A
109	Berging Kleding	52.73	A
110	Berging Kleding	52.73	A
111	Bureau ruimte	52.73	A
112	Bureau ruimte	52.73	A
113	Bureau ruimte	52.73	A
114	Bureau ruimte	52.73	A
115	Vergaderruimte	52.73	A
116	Verblijfsruimte	52.73	A
117	Berging	39.38	A
117A	Berging	1.67	A
117B	Berging	1.67	A
117C	Berging	1.67	A
117D	Berging	1.67	A
117E	Berging	1.67	A
117F	Berging	2.34	A
118	Berging	34.37	A
118A	Berging	2.90	A

Ruimte	Funcctie	Opp.	Plafond
118B	Berging	2.90	A
118C	Berging	0.99	A
118D	Berging	0.99	A
118E	Berging	0.99	A
118F	Berging	0.99	A
118G	Berging	0.99	A
118H	Berging	0.99	A
118I	Berging	0.99	A
118J	Berging	0.99	A
119	Hal	54.18	A / D
120	Gang	44.93	C
120A	Trappenhuis	10.86	C
121	Wasruimte Heren	16.86	A
121A	Doucheruimte Heren	1.90	A
121B	Doucheruimte Heren	1.90	A
122	Toiletruimte Dames	15.37	A
122A	WC Dames	1.20	A
122B	WC Dames	1.20	A
122C	WC Dames	1.08	A
122D	Kast Schoonmaakdienst	0.56	A
123	Bureau ruimte	21.50	A

Ruimte	Funcctie	Opp.	Plafond
124	Bureau ruimte	21.50	A
125	Bureau ruimte	21.50	A
126	Bureau ruimte	21.50	A
127	Bureau ruimte	21.50	A
128	Bureau ruimte	21.50	A
129	Gang	44.93	C
129A	Trappenhuis	10.86	C
130	Berging	15.22	A
130A	Berging	1.20	A
130B	Berging	1.20	A
130C	Berging	1.08	A
130D	Berging	0.56	A
131	Berging	16.92	A
131A	Berging	1.90	A
131B	Berging	1.90	A
132	Bureau ruimte	21.50	A
133	Bureau ruimte	21.50	A
134	Bureau ruimte	21.50	A
135	Bureau ruimte	21.50	A
136	Bureau ruimte	21.50	A
137	Bureau ruimte	21.50	A

Versie : 10

Datum : 07-07-2022

Getekend : E. ten Bruggencate

Omschrijving : Definitief

Gecontroleerd : B. Bruggeman

Vrijgegeven : B. Bruggeman

Piet Mondriaanlaan 26

Postbus 220

3800 AE Amersfoort

Tel 033 4771 000

Fax 033 4772 000

info@arcadis.com

www.arcadis.com

Oprichtgever : Rijkswaterstaat

Ontwerp : Ontwerptekeningen

Project : Lettergebouwen ORK

Onderwerp : Lettergebouw F

Bouwkundige plattegrond

1e Verdieping, Plafondafwerking

Fase : Voorlopig ontwerp

Schaal : 1:100

Bladformaat : A0

Contractnummer : 514398

Projectnummer : 30090582

Divisie : Places

Status : Definitief

Projectleider : B. Bruggeman

Tekeningnummer : 4242

Versie : 1.0