


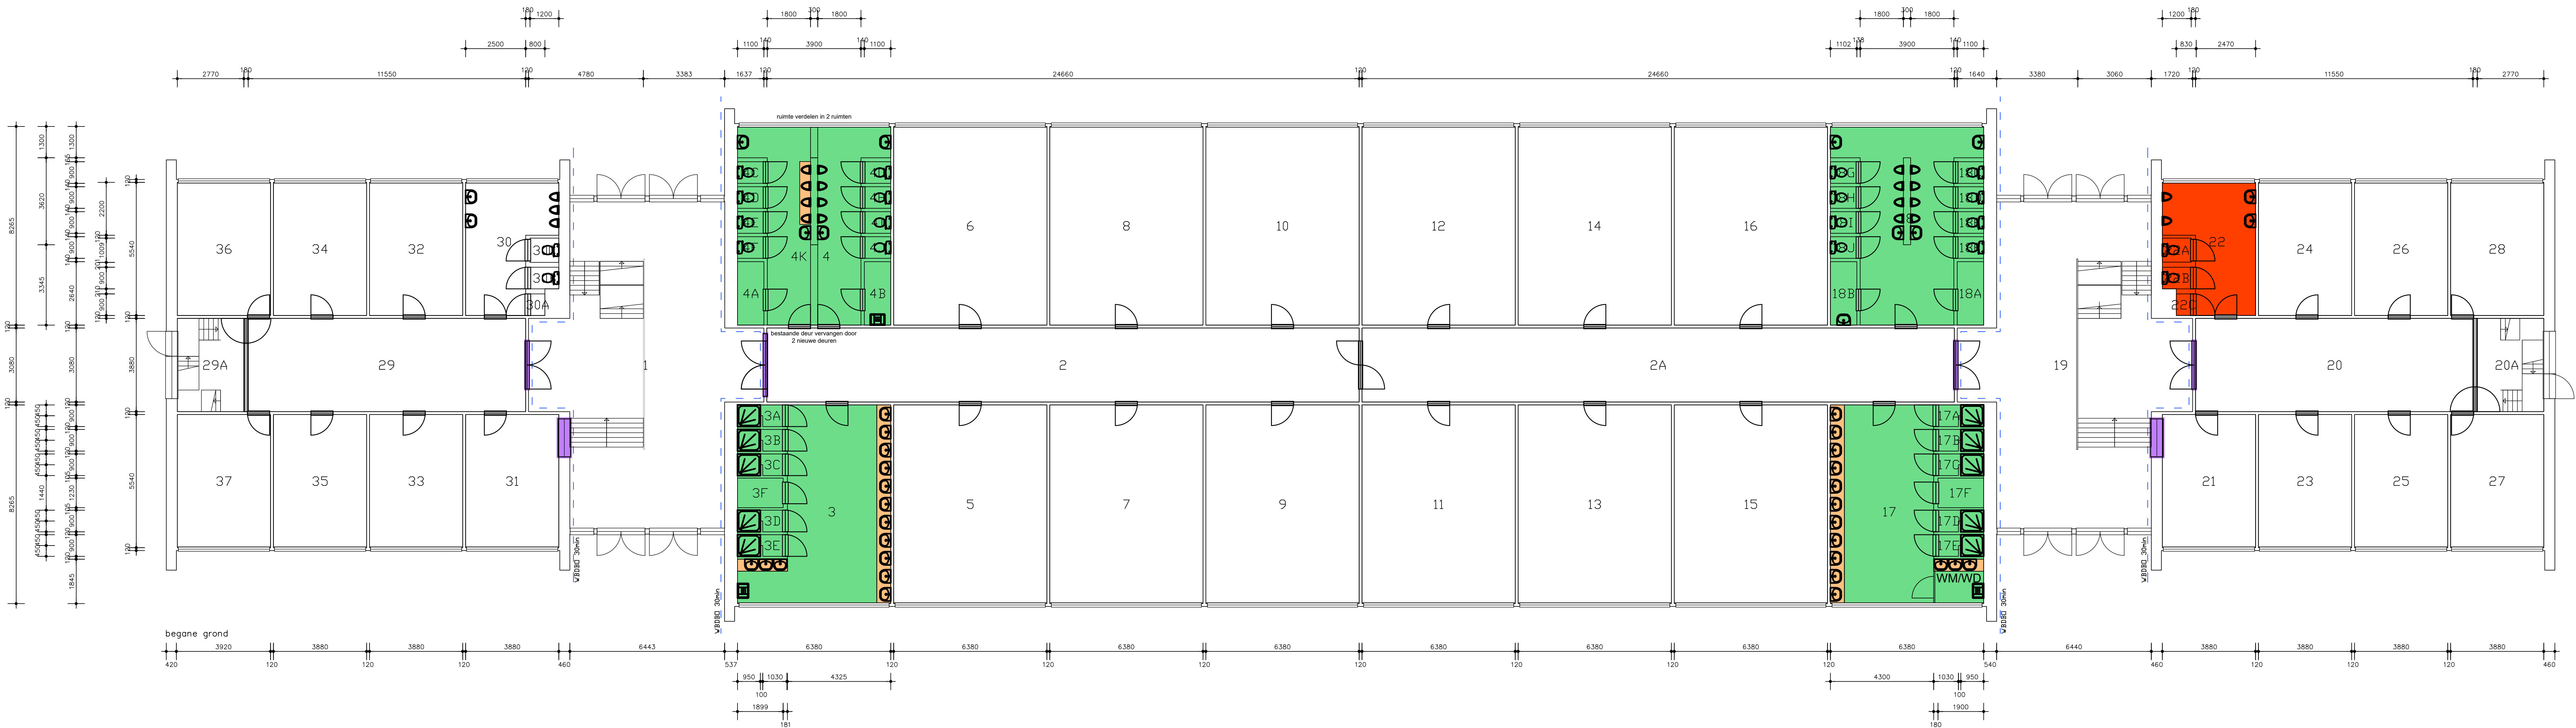

- Toestellen / wandafwerking
- A Toestellen verwijderen, leidingen afdoppen, geen wijzigingen wandtegels
 - B Toestellen verwijderen, leidingen afdoppen, nieuwe wandtegels over bestaande wandtegels, bovenkant wandtegels gelijk bestaande wandtegels, wand sausen boven het tegelwerk
 - C Defecte / beschadigde toestellen vervangen, nieuwe wandtegels over bestaande wandtegels, bovenkant wandtegels gelijk bestaande wandtegels, wand sausen boven het tegelwerk
 - Bestaand kozijn en kozijnvulling vervangen door kozijn en kozijnvulling met WBDBO 30min

Ruimte	Functie
1	Hal
2	Gang
2A	Gang
3	Wasruimte Heren
3A	Doucheruimte Heren
3B	Doucheruimte Heren
3C	Doucheruimte Heren
3D	Doucheruimte Heren
3E	Doucheruimte Heren
3F	Technische Ruimte
4	Toiletruimte Heren
4A	Technische Ruimte
4B	Kast Schoonmaakdienst
4C	WC Dames
4D	WC Dames
4E	WC Dames
4F	WC Dames
4G	WC Heren
4H	WC Heren
4I	WC Heren
4J	WC Heren

Ruimte	Functie
4K	Toiletruimte Dames
5	Berging Algemeen
6	Berging Kleding
7	Berging Kleding
8	Berging Kleding
9	Berging Kleding
10	Berging PGU
11	Bureau ruimte
12	Bureau ruimte
13	Bureau ruimte
14	Bureau ruimte
15	Vergader ruimte
16	Bureau ruimte
17	Wasruimte Heren
17A	Doucheruimte Heren
17B	Doucheruimte Heren
17C	Doucheruimte Heren
17D	Doucheruimte Heren
17E	Doucheruimte Heren
17F	Technische Ruimte
18	Toiletruimte Heren

Ruimte	Functie
18A	Technische Ruimte
18B	Kast Schoonmaakdienst
18C	WC Heren
18D	WC Heren
18E	WC Heren
18F	WC Heren
18G	WC Heren
18H	WC Heren
18I	WC Heren
18J	WC Heren
19	Hal
20	Gang
20A	Trappenhuis
21	Wasruimte Heren
22	Berging
22A	Doucheruimte Heren
22B	Berging
22C	Berging
23	Bureau ruimte
24	Bureau ruimte
25	Bureau ruimte

Ruimte	Functie
26	Bureau ruimte
27	Bureau ruimte
28	Bureau ruimte
29	Gang
29A	Trappenhuis
30	Berging
30A	Berging
30B	Berging
30C	Berging
31	Bureau ruimte
32	Bureau ruimte
33	Bureau ruimte
34	Bureau ruimte
35	Bureau ruimte
36	Bureau ruimte
37	Bureau ruimte

Versie : 1.0	Datum : 01-01-2022	Getekend : E. ten Bruggencate
Omschrijving : Definitief		
Gecontroleerd : B. Bruggeman	Vrijgegeven : B. Bruggeman	
		
Piet Mondriaanlaan 26 Postbus 220 3800 AE Amersfoort Tel 033 4771 000 Fax 033 4772 000 info@arcadis.com www.arcadis.com		
Opdrachtgever : Rijksvastgoedbedrijf		
Ontwerp : Ontwerptekeningen		
Project : Lettergebouwen ORK		
Onderwerp : Lettergebouw G Bouwkundige plattegrond Begane grond, Wandafwerking		
Fase : Voorlopig ontwerp		
Schaal : 1:100	Divisie : Places	
Bladformaat : A0	Status : Definitief	
Contractnummer : 514398	Projectleider : B. Bruggeman	
Projectnummer : 30090582	Tekeningnummer : 5231	Versie : 1.0