


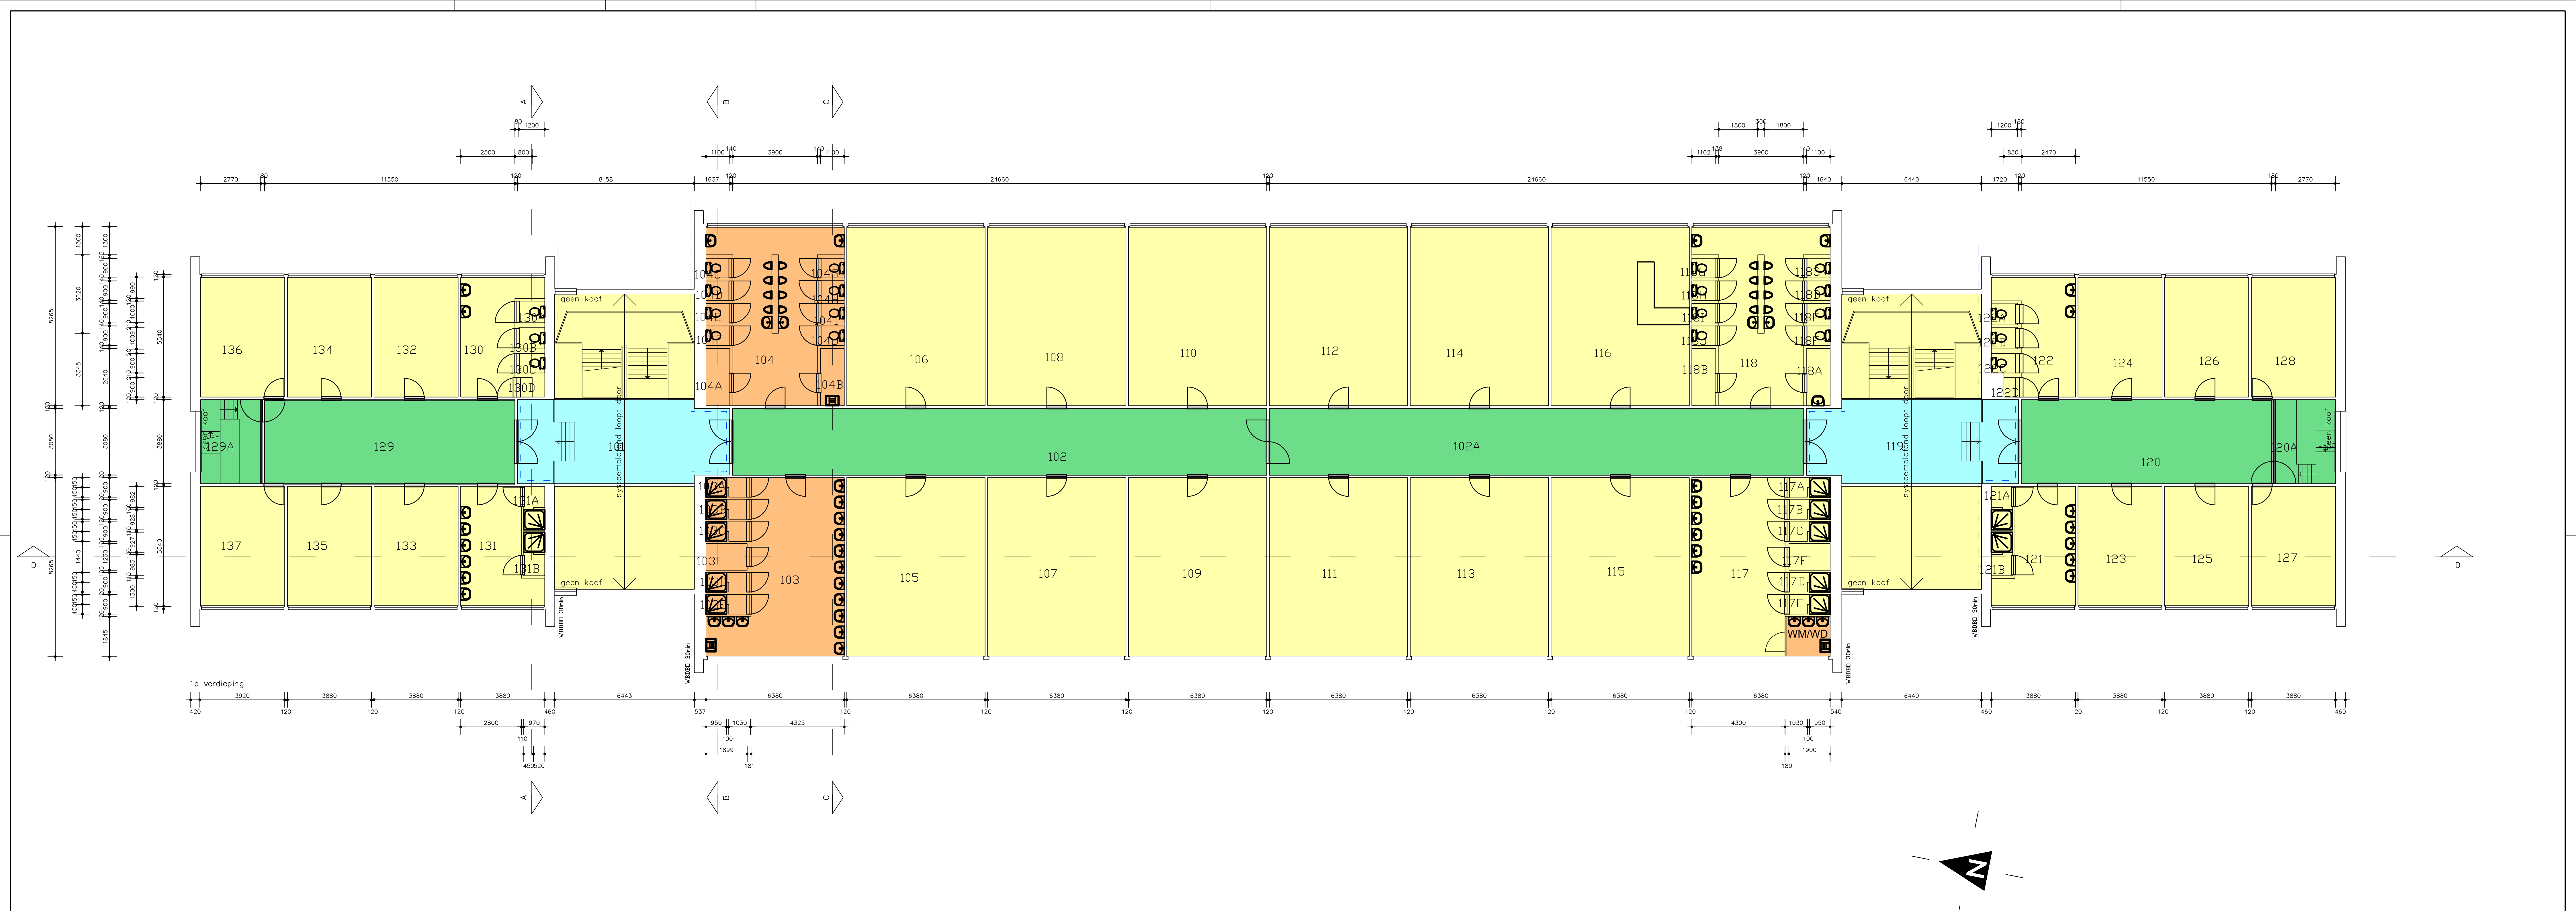

Plafond	
A	Bestaand lattenplafond handhaven, armaturen verwijderen, BMI / noodverlichting functiebehoud, nieuw systeemplafond 600x600mm, onder het bestaande plafond aanbrengen
B	Bestaand lattenplafond verwijderen, armaturen verwijderen, BMI / noodverlichting functiebehoud, ventilatie functiebehoud, nieuw systeemplafond, vocht bestendig, 600x600mm
C	Bestaand lattenplafond verwijderen, armaturen verwijderen, BMI / noodverlichting functiebehoud, nieuw systeemplafond 600x600mm
D	Bestaand lattenplafond verwijderen, armaturen verwijderen, BMI / noodverlichting functiebehoud, Heraklith o.g.
E	Geen maatregelen aan de plafonds

Ruimte	Funcctie	Opp.	Plafond
101	Hal	54.16	A / D
102	Gang	76.20	C
102A	Gang	76.20	C
103	Wasruimte Heren	39.38	B
103A	Doucheruimte Heren	1.67	B
103B	Doucheruimte Heren	1.66	B
103C	Doucheruimte Heren	1.67	B
103D	Doucheruimte Heren	1.67	B
103E	Doucheruimte Heren	1.67	B
103F	Technische Ruimte	2.34	B
104	Toiletruimte Heren	34.37	B
104A	Technische Ruimte	2.90	B
104B	Kast Schoonmaakdienst	2.90	B
104C	WC Heren	0.98	B
104D	WC Heren	0.98	B
104E	WC Heren	0.99	B
104F	WC Heren	0.99	B
104G	WC Heren	0.99	B
104H	WC Heren	1.00	B
104I	WC Heren	0.99	B
104J	WC Heren	0.99	B

Ruimte	Funcctie	Opp.	Plafond
105	Berging Kleding	52.73	A
106	Berging Kleding	52.77	A
107	Berging Kleding	52.73	A
108	Berging Kleding	52.73	A
109	Berging Kleding	52.73	A
110	Berging Kleding	52.73	A
111	Bureau ruimte	52.73	A
112	Bureau ruimte	52.73	A
113	Bureau ruimte	52.73	A
114	Bureau ruimte	52.73	A
115	Vergader ruimte	52.73	A
116	Verblijfsruimte	52.73	A
117	Berging	39.38	A
117A	Berging	1.67	A
117B	Berging	1.67	A
117C	Berging	1.67	A
117D	Berging	1.67	A
117E	Berging	1.67	A
117F	Berging	2.34	A
118	Berging	34.37	A
118A	Berging	2.90	A

Ruimte	Funcctie	Opp.	Plafond
118B	Berging	2.90	A
118C	Berging	0.99	A
118D	Berging	0.99	A
118E	Berging	0.99	A
118F	Berging	0.99	A
118G	Berging	0.99	A
118H	Berging	0.99	A
118I	Berging	0.99	A
118J	Berging	0.99	A
119	Hal	54.18	A / D
120	Gang	44.93	C
120A	Trappenhuis	10.86	C
121	Wasruimte Heren	16.86	B
121A	Doucheruimte Heren	1.90	B
121B	Doucheruimte Heren	1.90	B
122	Toiletruimte Dames	15.37	B
122A	WC Dames	1.20	B
122B	WC Dames	1.20	B
122C	WC Dames	1.08	B
122D	Kast Schoonmaakdienst	0.56	B
123	Bureau ruimte	21.50	A

Ruimte	Funcctie	Opp.	Plafond
124	Bureau ruimte	21.50	A
125	Bureau ruimte	21.50	A
126	Bureau ruimte	21.50	A
127	Bureau ruimte	21.50	A
128	Bureau ruimte	21.50	A
129	Gang	44.93	C
129A	Trappenhuis	10.86	C
130	Berging	15.22	A
130A	Berging	1.20	A
130B	Berging	1.20	A
130C	Berging	1.08	A
130D	Berging	0.56	A
131	Berging	16.92	A
131A	Berging	1.90	A
131B	Berging	1.90	A
132	Bureau ruimte	21.50	A
133	Bureau ruimte	21.50	A
134	Bureau ruimte	21.50	A
135	Bureau ruimte	21.50	A
136	Bureau ruimte	21.50	A
137	Bureau ruimte	21.50	A

Versie : 10	Datum : 07-07-2022	Getekend : E. ten Bruggencate
Omschrijving : Definitief		
Gecontroleerd : B. Bruggeman	Vrijgegeven : B. Bruggeman	
ARCADIS		
Piet Mondriaanlaan 26 Postbus 220 3800 AE Amersfoort Tel 033 4771 000 Fax 033 4772 000 info@arcadis.com www.arcadis.com		
Oprichtgever : Rijksvastgoedbedrijf		
Ontwerp : Ontwerptekeningen		
Project : Lettergebouwen ORK		
Onderwerp : Lettergebouw G Bouwkundige plattegrond 1e Verdieping, Plafondafwerking		
Fase : Voorlopig ontwerp		
Schaal : 1:100	Divisie : Places	
Bladformaat : A0	Status : Definitief	
Contractnummer : 514398	Projectleider : B. Bruggeman	
Projectnummer : 30090582	Tekeningnummer : 5242	Versie : 1.0