


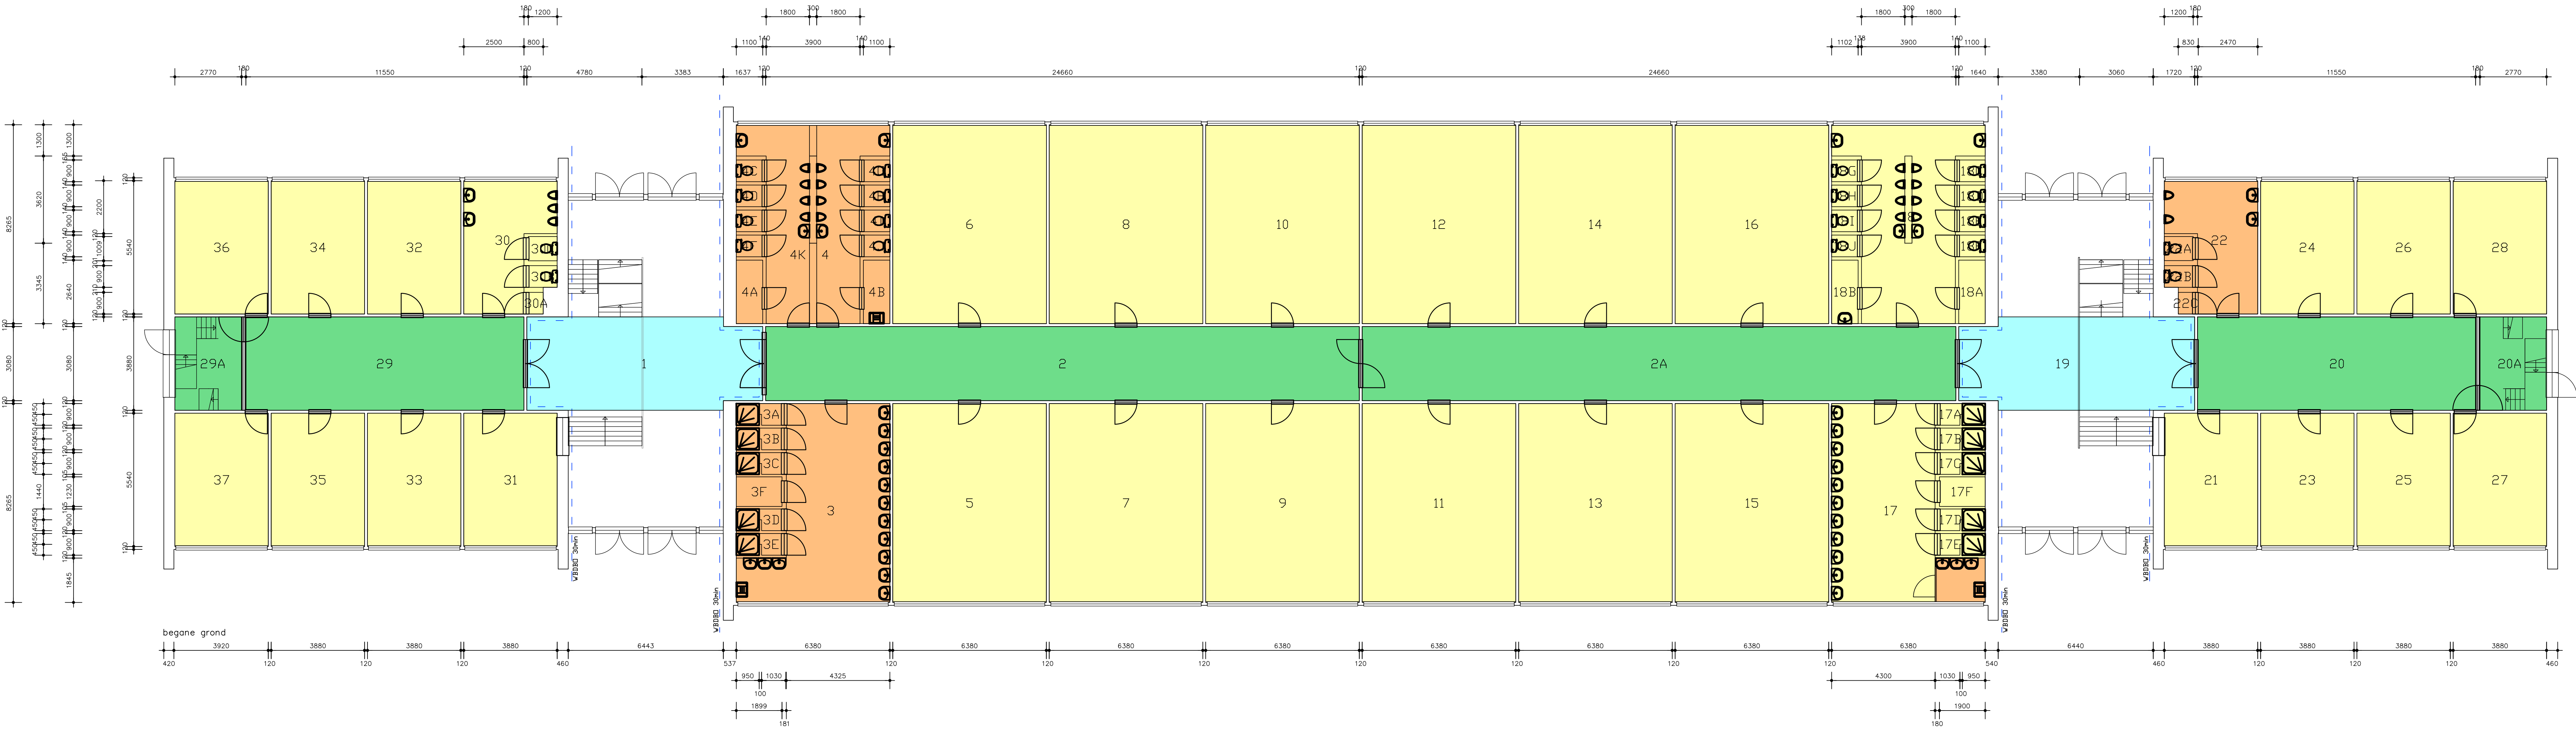

Plafond	
A	Bestaand lattenplafond handhaven, armaturen verwijderen, BMI / noodverlichting functiebehoud, nieuw systeemplafond 600x600mm, onder het bestaande plafond aanbrengen
B	Bestaand lattenplafond verwijderen, armaturen verwijderen, BMI / noodverlichting functiebehoud, ventilatie functiebehoud, nieuw systeemplafond, vocht bestendig, 600x600mm
C	Bestaand lattenplafond verwijderen, armaturen verwijderen, BMI / noodverlichting functiebehoud, nieuw systeemplafond 600x600mm
D	Bestaand lattenplafond verwijderen, armaturen verwijderen, BMI / noodverlichting functiebehoud, Heraklith o.g.
E	Geen maatregelen aan de plafonds

Ruimte	Funcctie	Opp.
1	Hal	36.72
2	Gang	75.95
2A	Gang	75.95
3	Wasruimte Heren	39.38
3A	Doucheruimte Heren	1.67
3B	Doucheruimte Heren	1.66
3C	Doucheruimte Heren	1.66
3D	Doucheruimte Heren	1.66
3E	Doucheruimte Heren	1.66
3F	Technische Ruimte	2.34
4	Toiletruimte Heren	16.40
4A	Technische Ruimte	2.90
4B	Kast Schoonmaakdienst	2.90
4C	WC Dames	0.99
4D	WC Dames	0.99
4E	WC Dames	0.99
4F	WC Dames	0.99
4G	WC Heren	0.99
4H	WC Heren	0.99
4I	WC Heren	0.99
4J	WC Heren	0.99

Ruimte	Funcctie	Opp.
4K	Toiletruimte Dames	16.40
5	Bureau ruimte	52.73
6	Vergaderruimte	52.77
7	Berging PGU	52.73
8	Berging PGU	52.73
9	Berging Algemeen	52.73
10	Berging PGU	52.73
11	Legering 6P	52.73
12	Legering 6P	52.73
13	Legering 6P	52.73
14	Legering 6P	52.73
15	Legering 6P	52.73
16	Legering 6P	52.73
17	Wasruimte Heren	39.38
17A	Doucheruimte Heren	1.67
17B	Doucheruimte Heren	1.67
17C	Doucheruimte Heren	1.67
17D	Doucheruimte Heren	1.67
17E	Doucheruimte Heren	1.67
17F	Technische Ruimte	2.34
18	Toiletruimte Heren	34.37

Ruimte	Funcctie	Opp.
18A	Technische Ruimte	2.91
18B	Kast Schoonmaakdienst	0.99
18C	WC Heren	0.99
18D	WC Heren	0.99
18E	WC Heren	0.99
18F	WC Heren	0.99
18G	WC Heren	0.99
18H	WC Heren	0.99
18I	WC Heren	0.99
18J	WC Heren	0.99
19	Hal	36.71
20	Gang	44.93
20A	Trappenhuis	10.86
21	Legering 2P	21.50
22	Toiletruimte Heren	16.89
22A	WC Heren	1.20
22B	WC Heren	1.08
22C	Technische Ruimte	0.56
23	Legering 2P	21.50
24	Legering 2P	21.50
25	Legering 2P	21.50

Ruimte	Funcctie	Opp.
18A	Technische Ruimte	2.91
18B	Kast Schoonmaakdienst	0.99
18C	WC Heren	0.99
18D	WC Heren	0.99
18E	WC Heren	0.99
18F	WC Heren	0.99
18G	WC Heren	0.99
18H	WC Heren	0.99
18I	WC Heren	0.99
18J	WC Heren	0.99
19	Hal	36.71
20	Gang	44.93
20A	Trappenhuis	10.86
21	Legering 2P	21.50
22	Toiletruimte Heren	16.89
22A	WC Heren	1.20
22B	WC Heren	1.08
22C	Technische Ruimte	0.56
23	Legering 2P	21.50
24	Legering 2P	21.50
25	Legering 2P	21.50

Ruimte	Funcctie	Opp.
26	Legering 2P	21.50
27	Legering 2P	21.50
28	Legering 2P	21.50
29	Gang	44.93
29A	Trappenhuis	10.86
30	Bureau ruimte	16.89
30A	Berging	0.56
30B	Berging	1.08
30C	Berging	1.21
31	Bureau ruimte	21.50
32	Bureau ruimte	21.50
33	Bureau ruimte	21.50
34	Bureau ruimte	21.50
35	Bureau ruimte	21.50
36	Bureau ruimte	21.50
37	Bureau ruimte	21.50

Versie : 10

Datum : 07-07-2022

Getekend : E. ten Bruggencate

Omschrijving : Definitief

Gecontroleerd : B. Bruggeman

Vrijgegeven : B. Bruggeman

Piet Mondriaanlaan 26

Postbus 220

3800 AE Amersfoort

Tel 033 4771 000

Fax 033 4772 000

info@arcadis.com

www.arcadis.com

Oprichtgever : Rijksvastgoedbedrijf

Ontwerp : Ontwerptekeningen

Project : Lettergebouwen DRK

Onderwerp : Lettergebouw J

Bouwkundige plattegrond

Begane grond, Plafondafwerking

Fase : Voorlopig ontwerp

Schaal : 1:100

Bladformaat : A0

Contractnummer : 514398

Projectnummer : 30090582

Divisie : Places

Status : Definitief

Projectleider : B. Bruggeman

Tekeningnummer : 6241

Versie : 1.0