




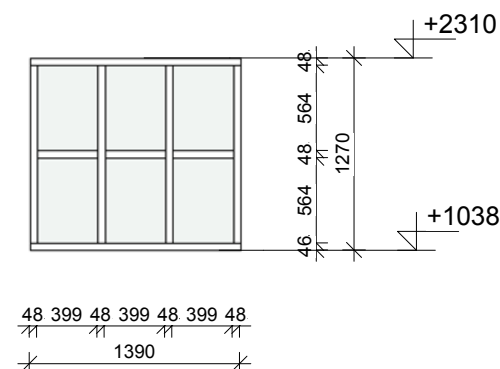


koz-G01

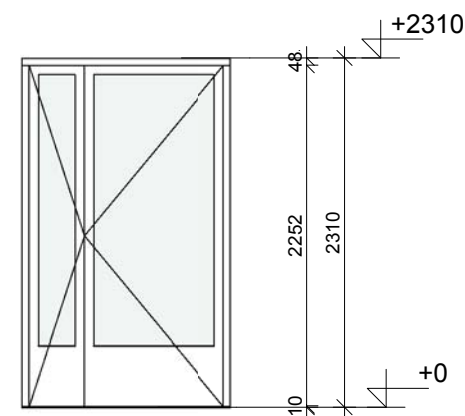

koz-G02
deuren met Athmer vingerbeveiliging

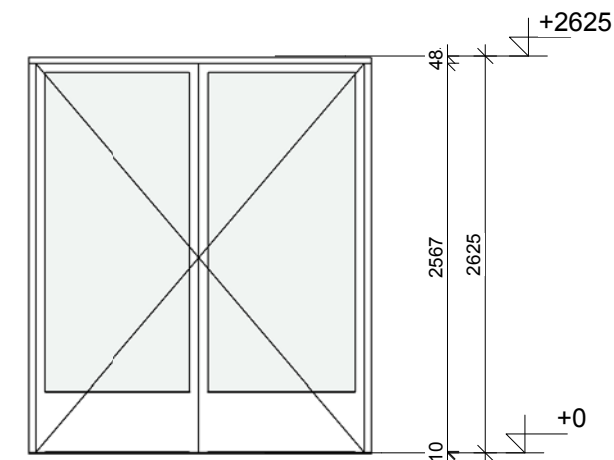

koz-G03
deuren met Athmer vingerbeveiliging

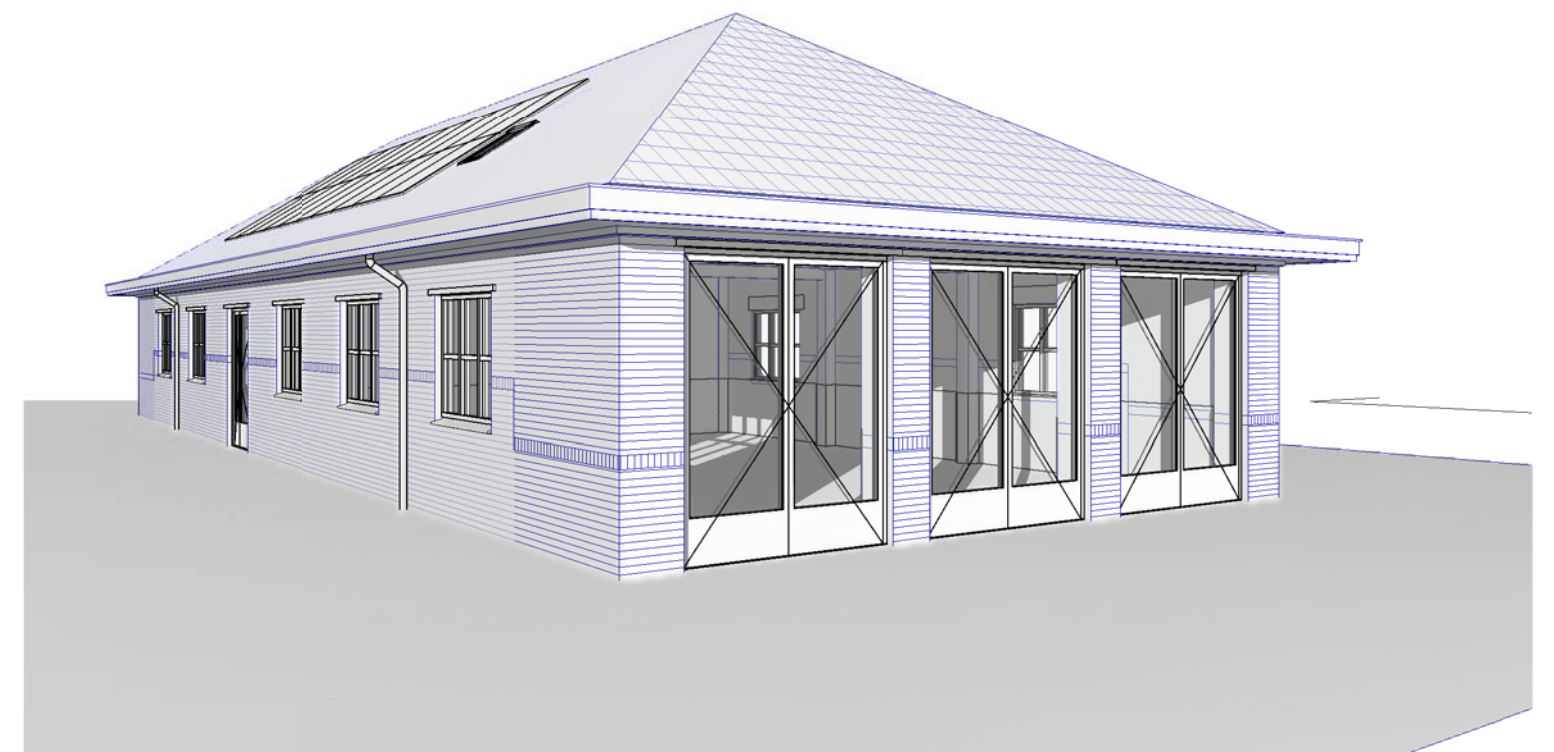

3D impressie

Kozijnstaat Nieuwe Buitenkozijnen						
Merk	Aantal	breedte koz	hoogte koz	koz opp.	profiel type	brandwerendheid
koz-G01	13	1390 mm	1272 mm	1.77 m²	Reynaers SL38 classic	
koz-G02	2	1390 mm	2310 mm	3.21 m²	Reynaers SL38 classic	
koz-G03	3	2275 mm	2625 mm	5.97 m²	Reynaers SL38 classic	

alle maten vooraf in het werk controleren.
Kozijnen volgens leverancier waarnodig voorzien van veiligheidsbeglazing volgens bijlage NEN3569

Alle standaard binnenkozijnen Berkvens Avento o.g. met HPL deuren. (zie plattegronden)

Gls

architectuur | interieur

info@glsarchitectuurinterieur.nl tel 06-28777825

project:
Willemspoort Tilburg

opdrachtgever:
Born Advies
Nieuwlandstraat 7
5038 SL Tilburg
tel. 013 - 7370190
email. info@bornadvies.nl

onderwerp:
Overzicht Kozijnen
Gebouw G

fase:
Uitvoeringsgereed
Ontwerp

schaal:
1:50
formaat:
A2
getekend:
F.N.
datum:
22-04-2022
wijzigingen:

alle maatvoering in het werk te controleren

werknummer: 20.200 / 21-060 blad: UB601
copyright all rights reserved 2020 GlS architectuur | interieur eindhoven | tilburg