


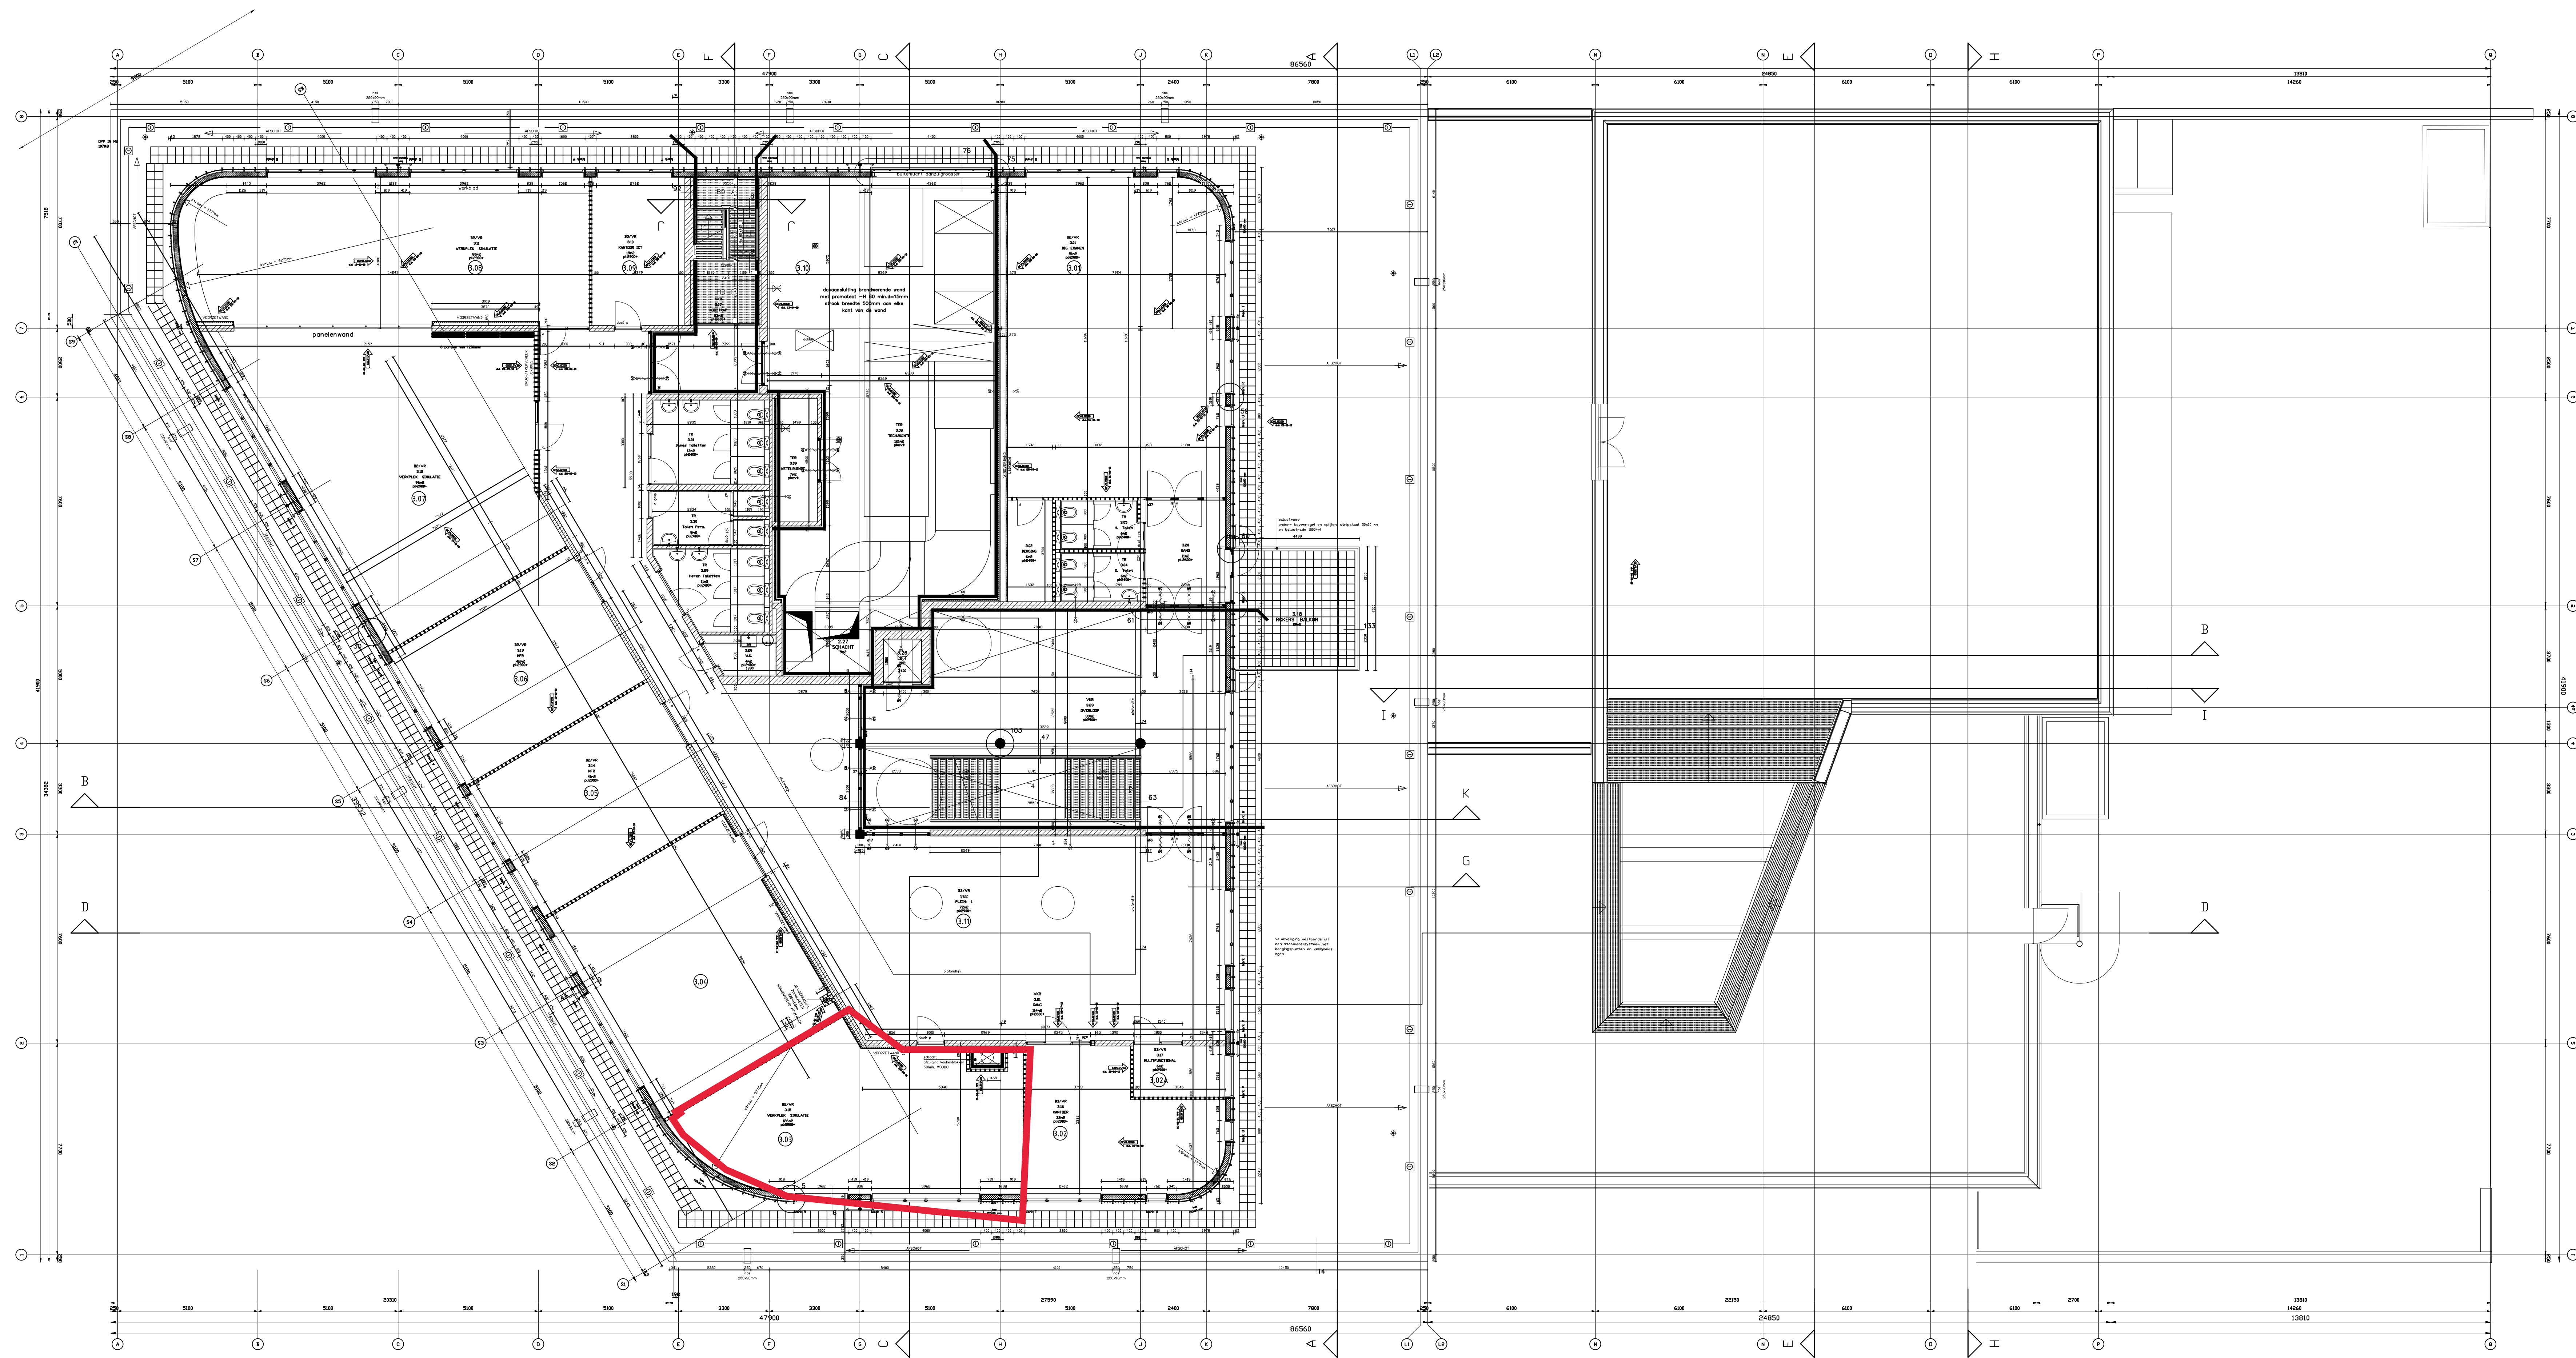

3e VERDIEPING

IB-MYP lokalen

- Geschikt voor maximaal 24 leerlingen
- Geschikt voor lesgeven in het Middle Years Programme van het International Baccalaureate
- Geschikt voor individueel en samenwerken in verschillende vormen
- Flexibel inrichtbaar en inzetbaar – multifunctioneel gebruik
- Geschikt voor onderzoekend en actief leren (vakoverstijgend lesgeven)

SCHAAI: 0 1 2 3 4 5 6 7 8 9 10m

Revisie

Architect: Constructie: Bouwkundig ontwerp: Technische tekening:	Opdrachtgever: St. VO Haaglanden De Ruijtersstraat 36 te Den Haag		
	Locatie: Zustersstraat Zustersstraat 120, 2512 TP te Den Haag		
	Omschrijving: Bouwkundige plattegrond 3e Verdieping		
	VO HAAGLANDEN De Ruijtersstraat 36 2518AS, DEN HAAG Tel: 070 - 426626 Email: info@vohaaglanden.nl		
Bouwheer: Gemeente: Bestuur: Bestuur:	Zwolleweg 10 2803 PS Gouda Tel: 0182 - 538820 Email: info@mlbvn.nl		
	Laatst wijziging A Datum: 12-9-2012 Omschrijving: Toevoeging Ruimtenummers		
	Getekend: MZ Datum: 15-3-2012 Datum onderlegger:		
	Formaat: A0 Schaal: 1:100 n.v.t.		
Gebouwnummer: 069		Tekeningnummer: B103	

Tekeningfile: Zusterstraat 3 011211.dwg