


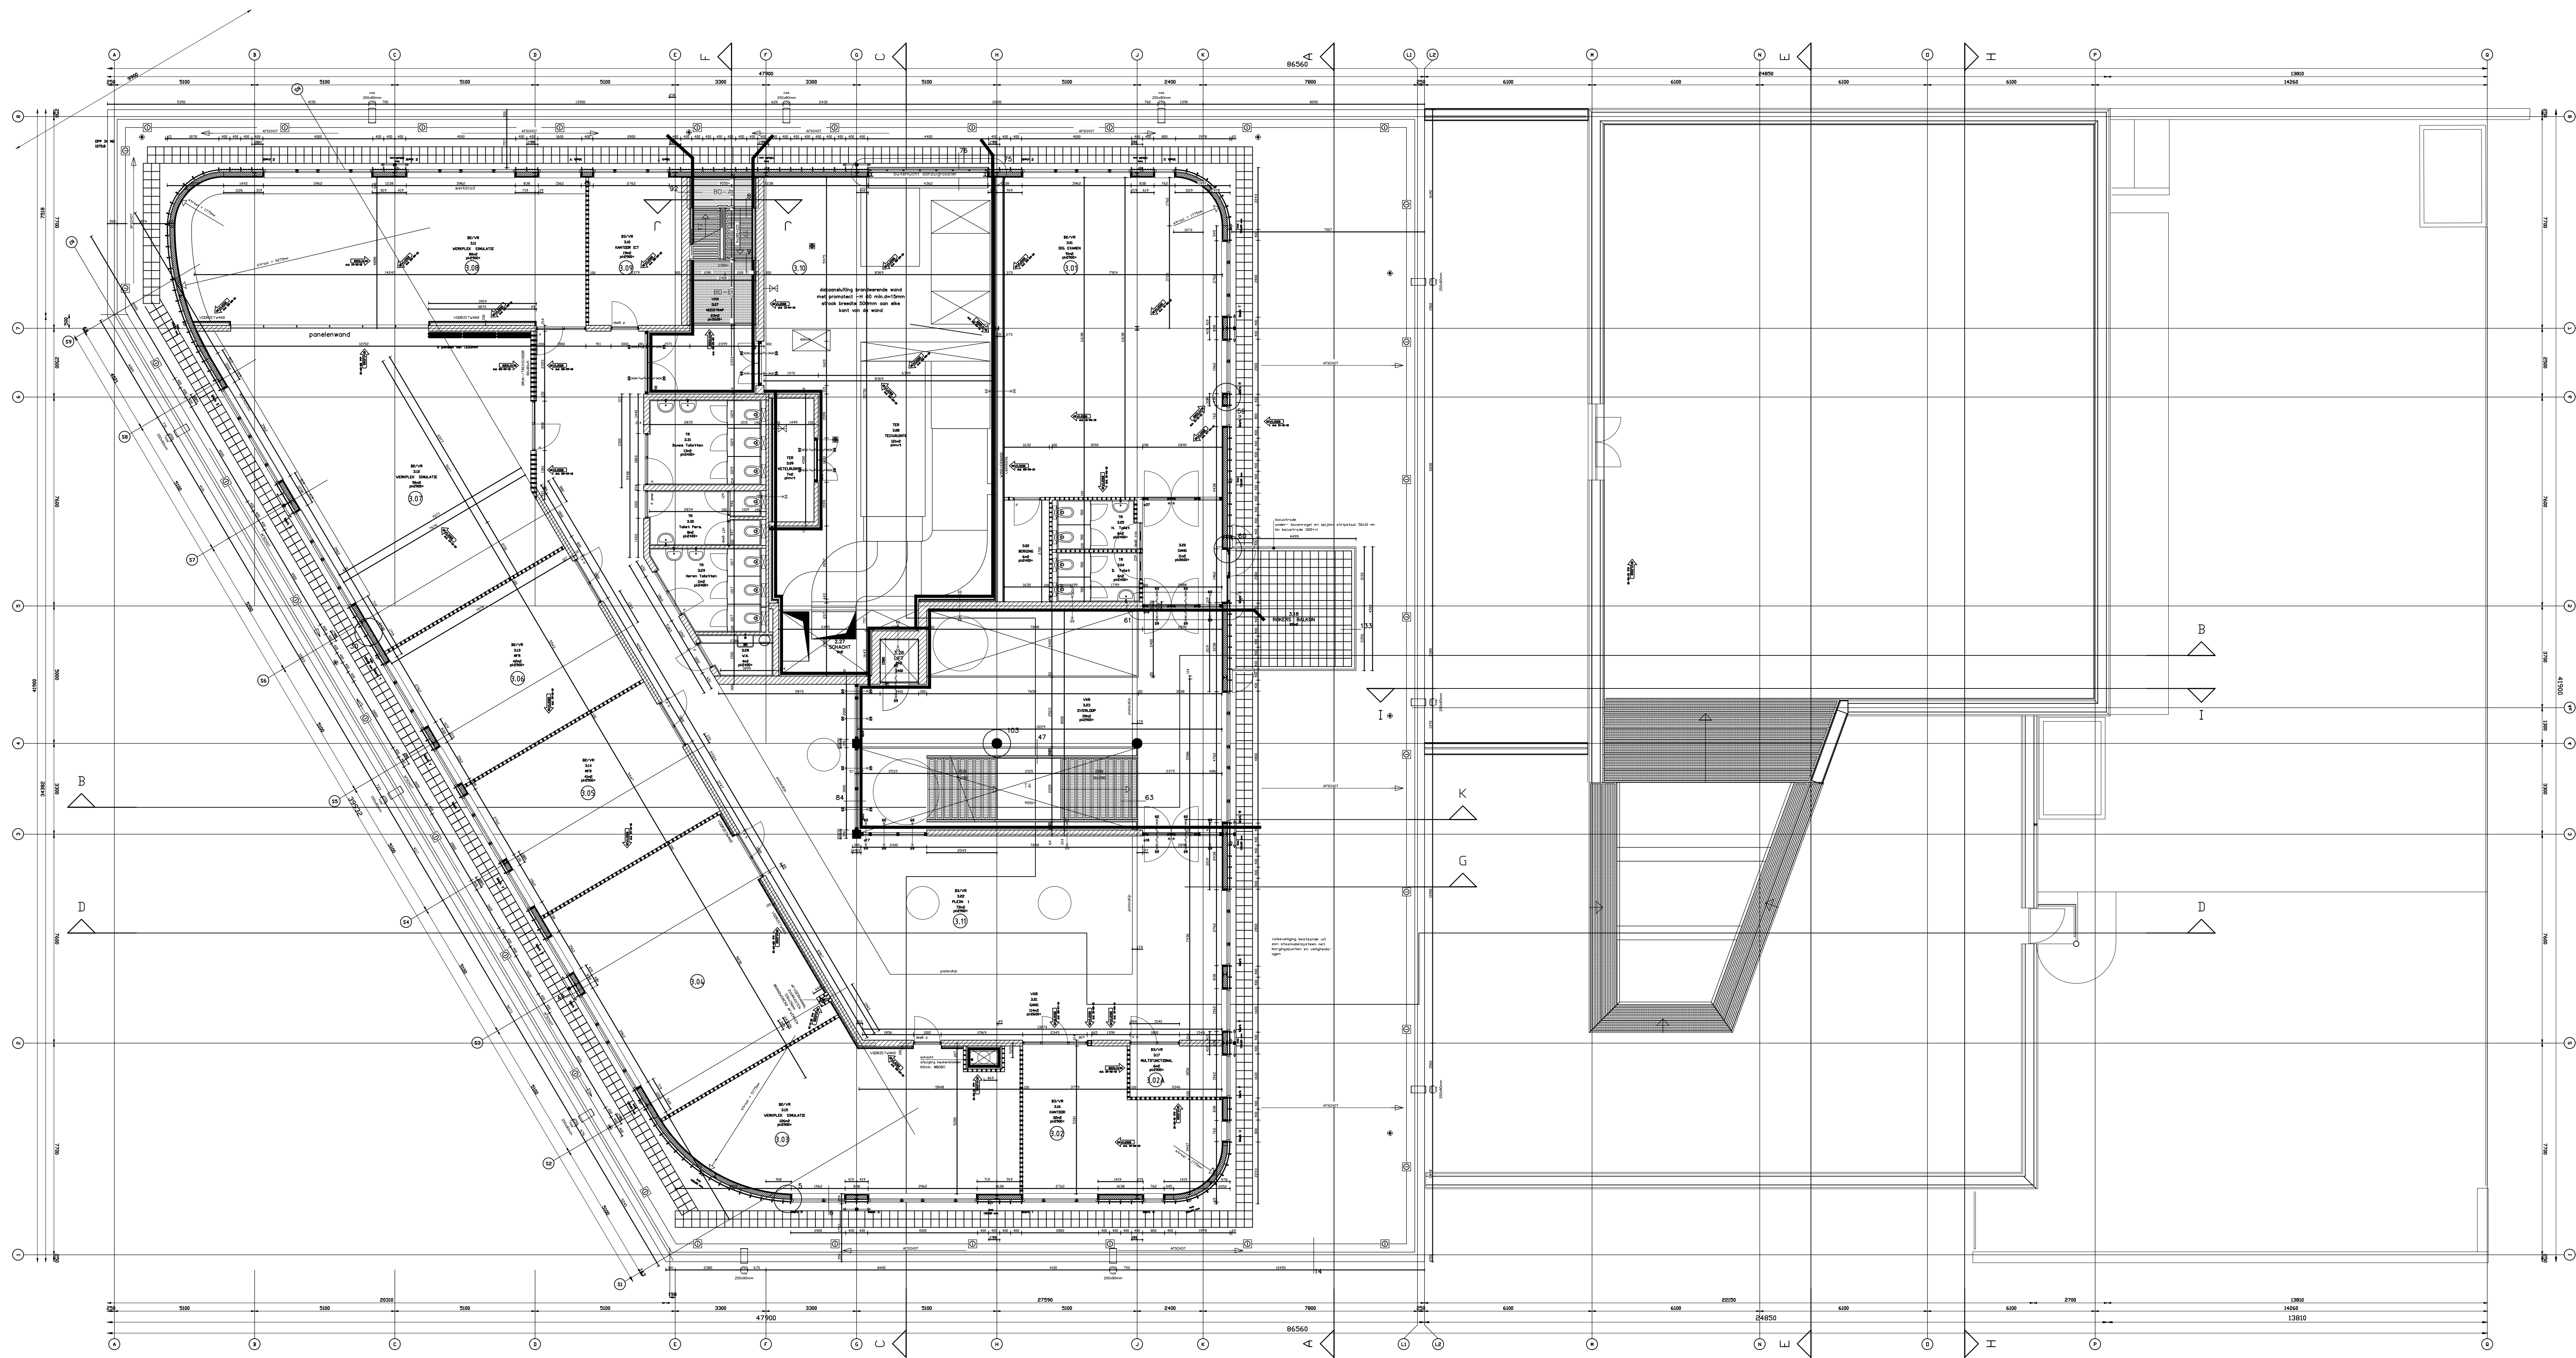

3e VERDIEPING



Opdrachtgever: St. VO Haaglanden De Ruijtersstraat 36 te Den Haag		Revisie	
Locatie: Zustersstraat Zustersstraat 120, 2512 TP te Den Haag			
Omschrijving: Bouwkundige plattegrond 3e Verdieping			
VO HAAGLANDEN De Ruijtersstraat 36 2518AS, DEN HAAG Tel: 070 - 426626 Email: info@vohaaglanden.nl		Zwolleweg 10 2803 PS Gouda Tel: 0182 - 538820 Email: info@mlbvn.nl	
Laatste wijziging A Datum: 12-9-2012 Omschrijving: Toevoeging Ruimtenummers			
Getekend: MZ Datum: 15-3-2012 Datum onderlegger: n.v.t.		Gebouwnummers: 069 Tekeningnummer: B103	
Formaat: A0 Schaal: 1:100			