


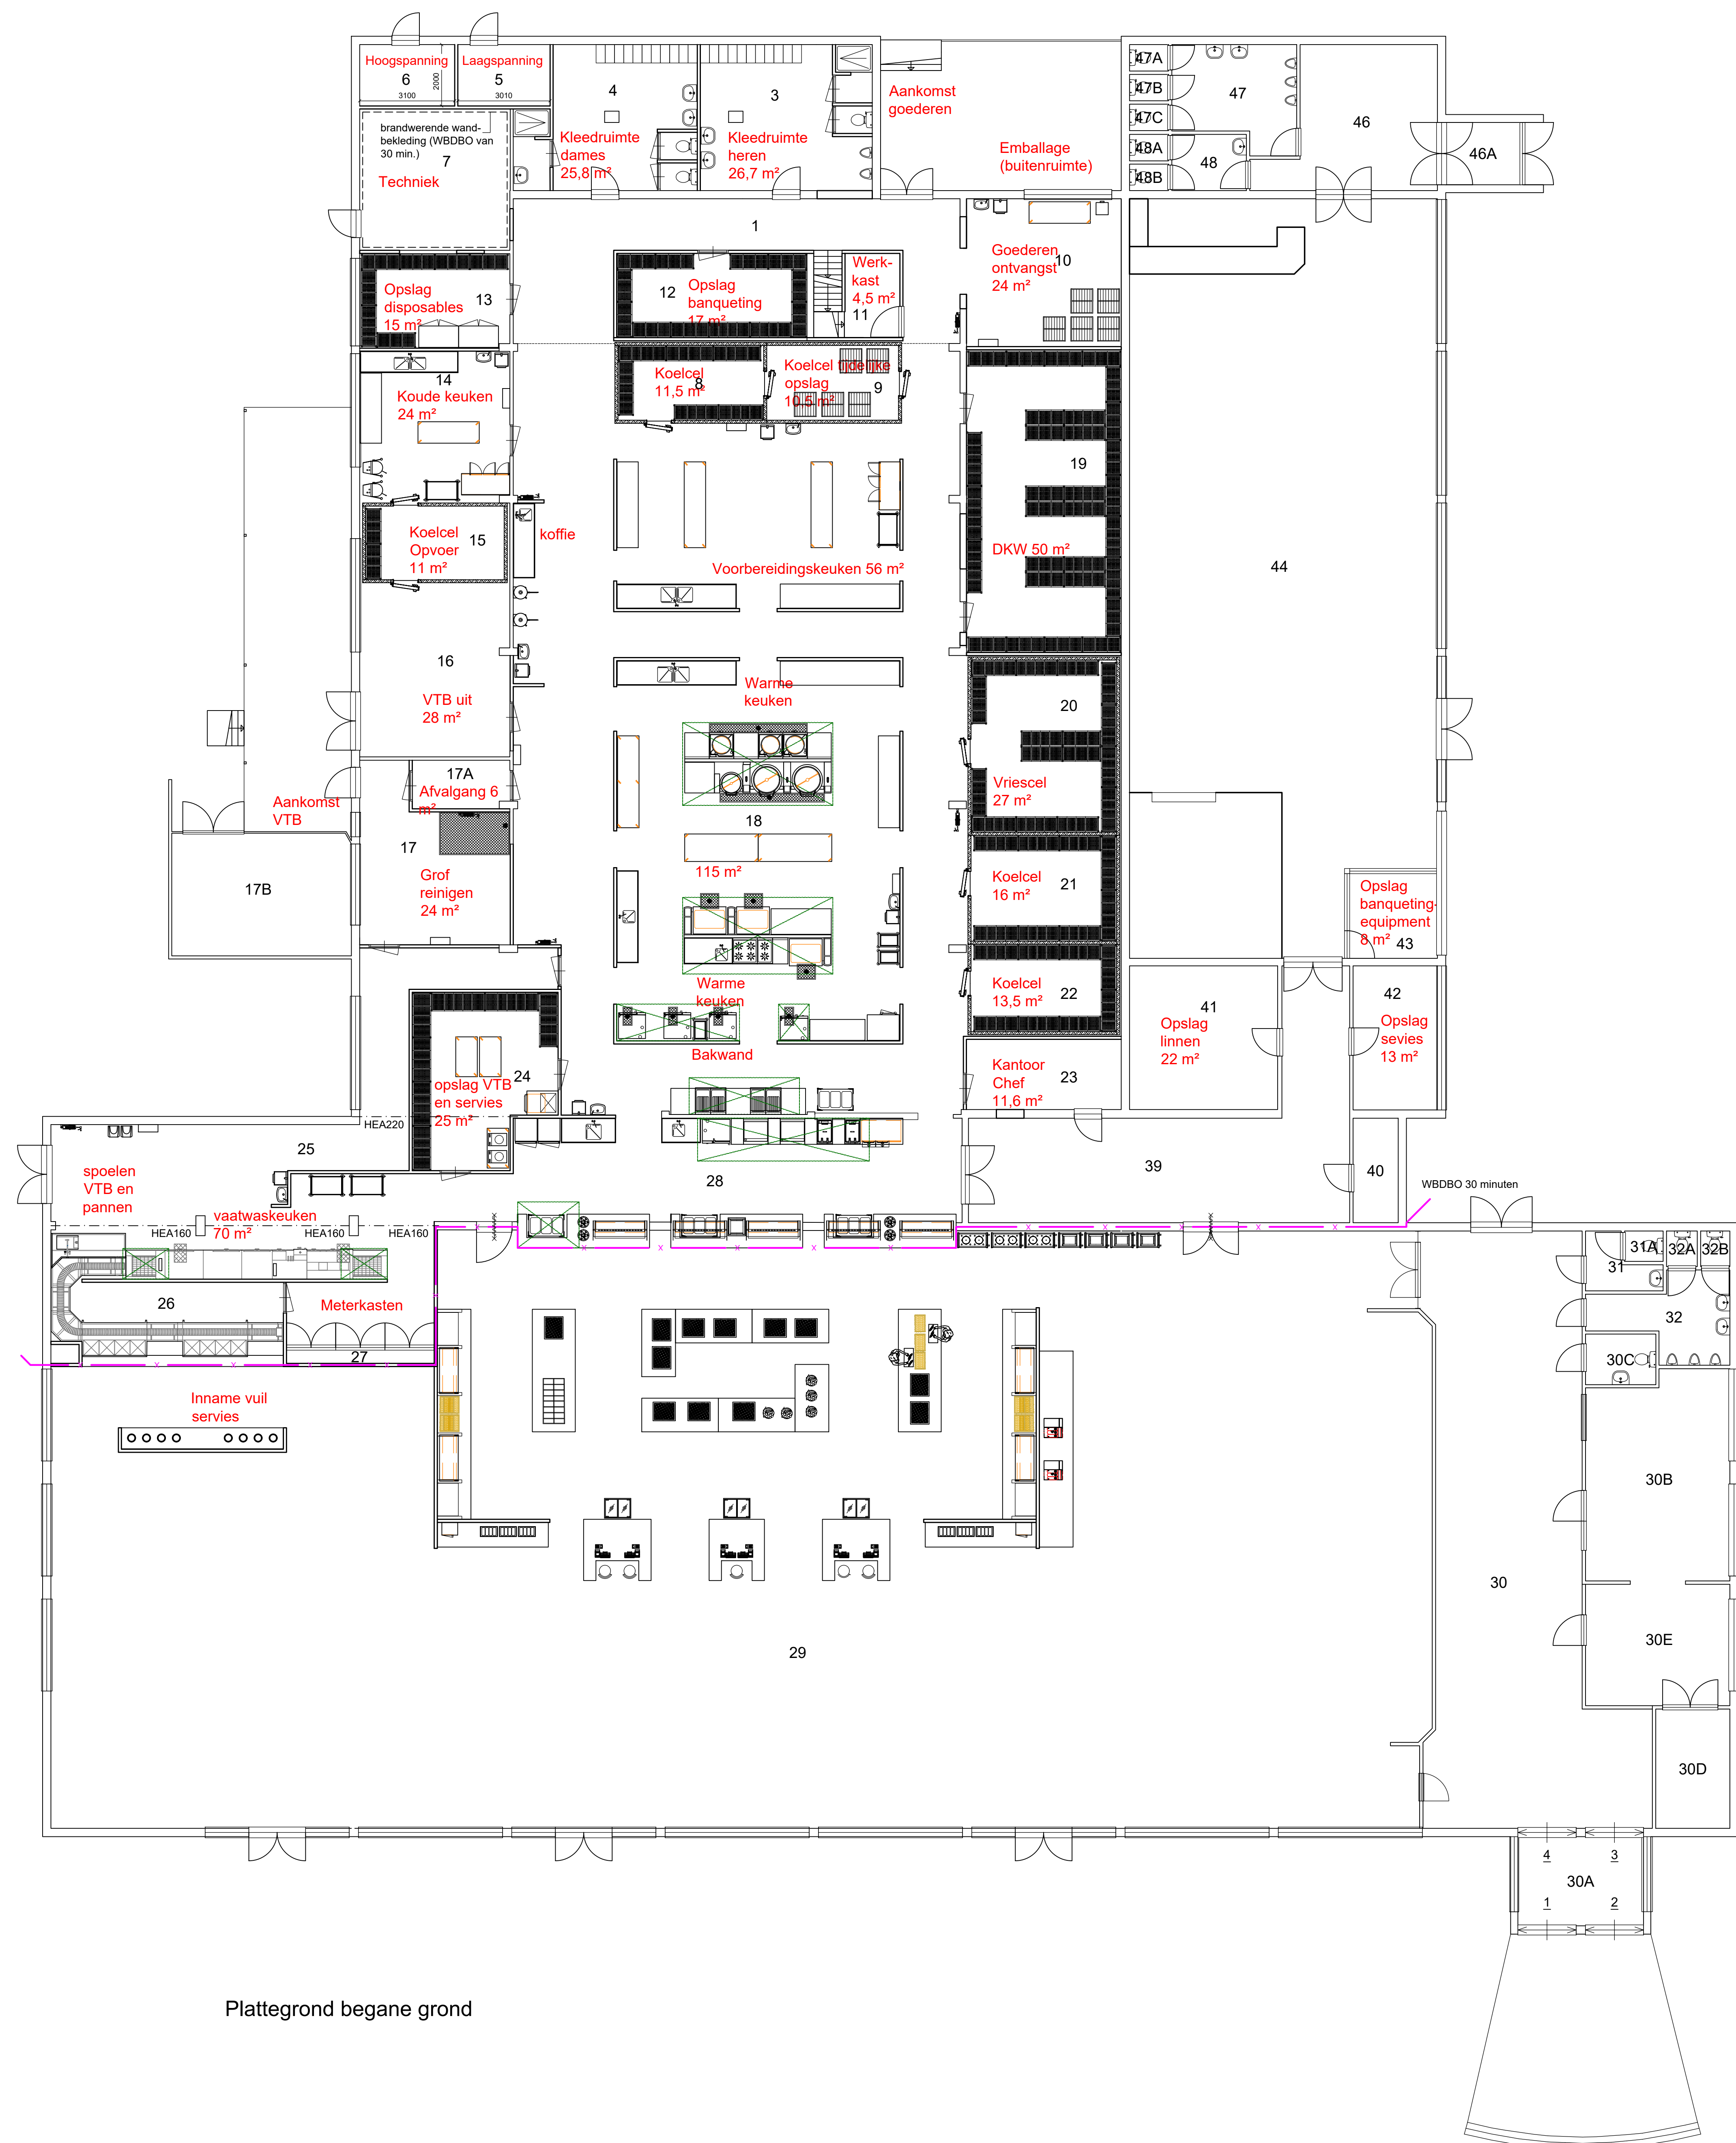

Plattegrond begane grond

Progr. grootkeuken renovatie gebouw 127 Legerplaats Harskamp	
Specificatie: Te maken plattegrond begane grond	
Objectnummer: 33C10	Geleidend: G.R. Wassink
Gebruiksnummer: 127	Gecontroleerd: E. Schaper
Besteknummer: 27041	Datum: 16-06-2022
Projectnummer: 27041	Schaal: 1:100
Fase: Bestek	Formaat: A0
Versie: A	Documentcode: 27041-Bestek-BAG2
Rijksoverheid Ministerie van Binnenlandse Zaken en Koninkrijksrelaties	
Blad: B02 van 06	
Directie - Vastgoedbeheer www.vastgoedbeheer.nl 060 115 80 60	
33C10_127_27041_B02_Te maken begane grond.dwg	
gedatum: 16/07/22	