


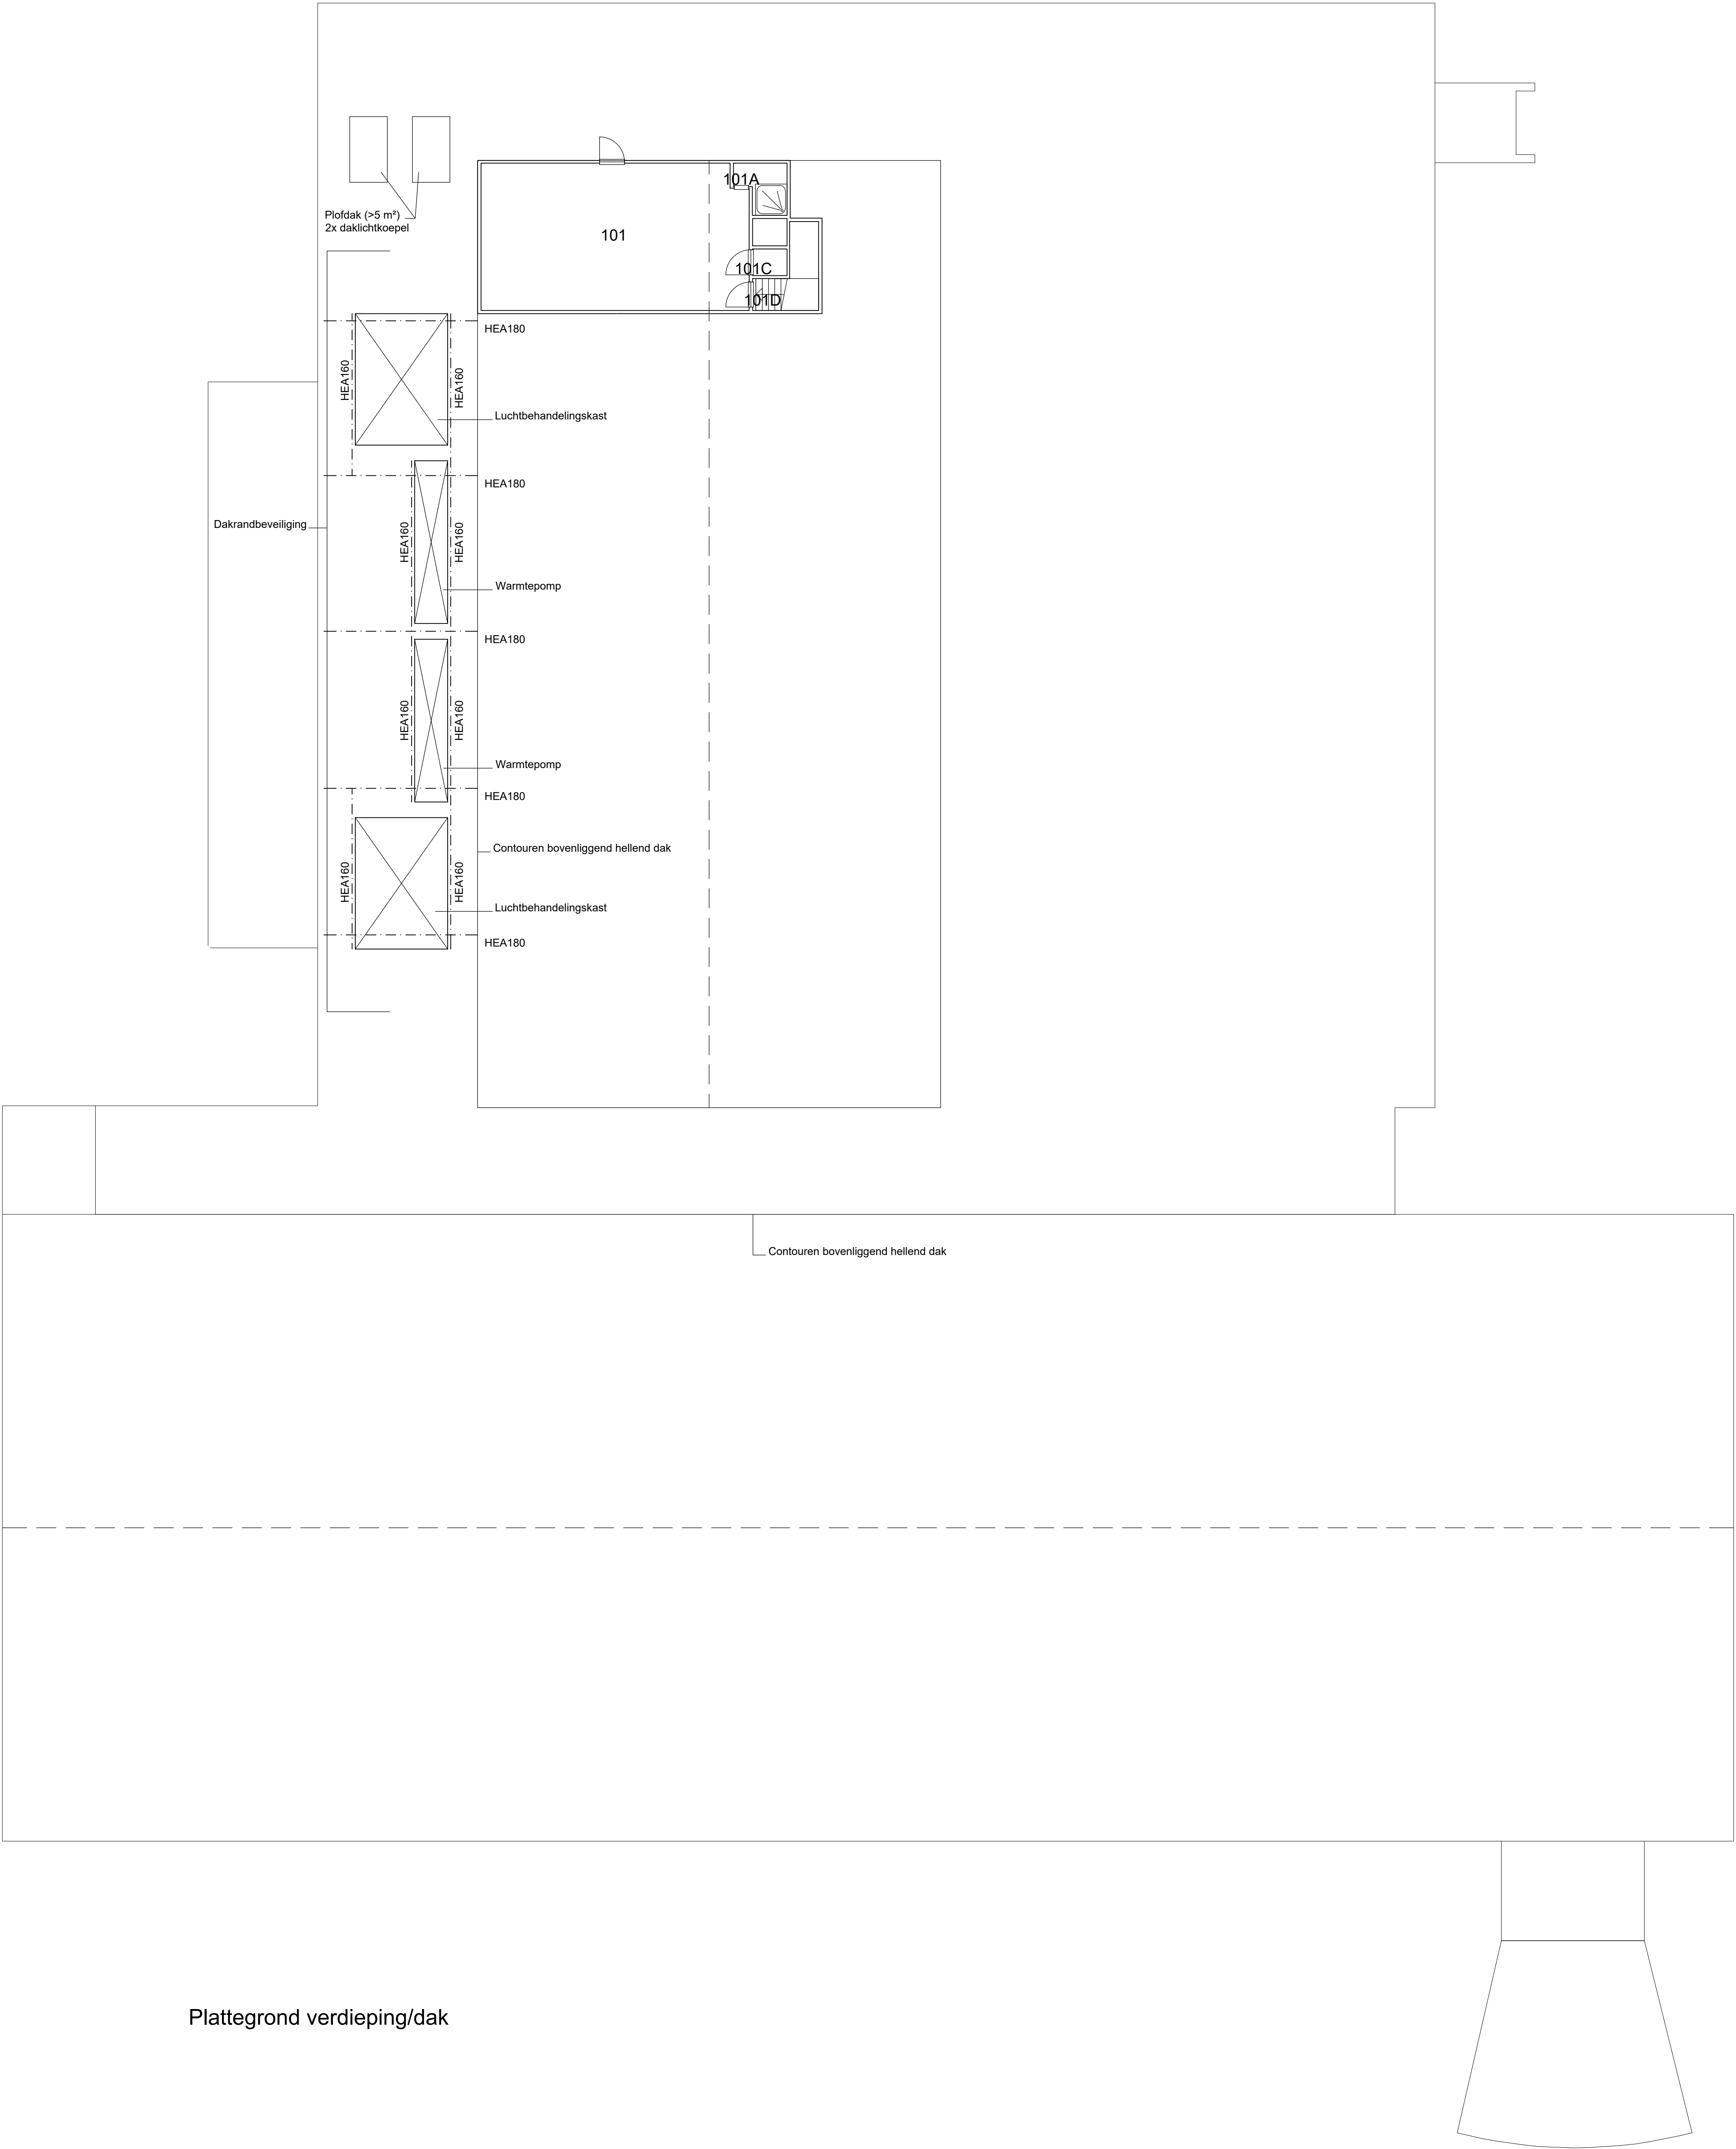

Plattegrond verdieping/dak

Prog. grootkeuken renovatie gebouw 127 Legerplaats Harskamp	
Specificatie: Te maken plattegrond verdieping/dak	
Objectnummer: 33C10	Gelekd: G.R. Wassink
Gebruiksnummer: 127	Gecontroleerd: E. Schaper
Besteknummer: 27041	Datum: 16-06-2022
Projectnummer: 27041	Schaal: 1:100
Fase: Bestek	Formaat: A0
Versie: A	Documentcode: 27041-Bestek-B1A04
 Rijkswaterstaatsbedrijf Binnen- en Buitenlandse Zaken en Korpslandbouw Blad: B04 van 06 Directie - Vastgoedbeheer www.rijksvastgoedbedrijf.nl 088 110 80 00	
33C10_127_27041_B04_Te maken verdieping.dwg plattegrond: 160722	