


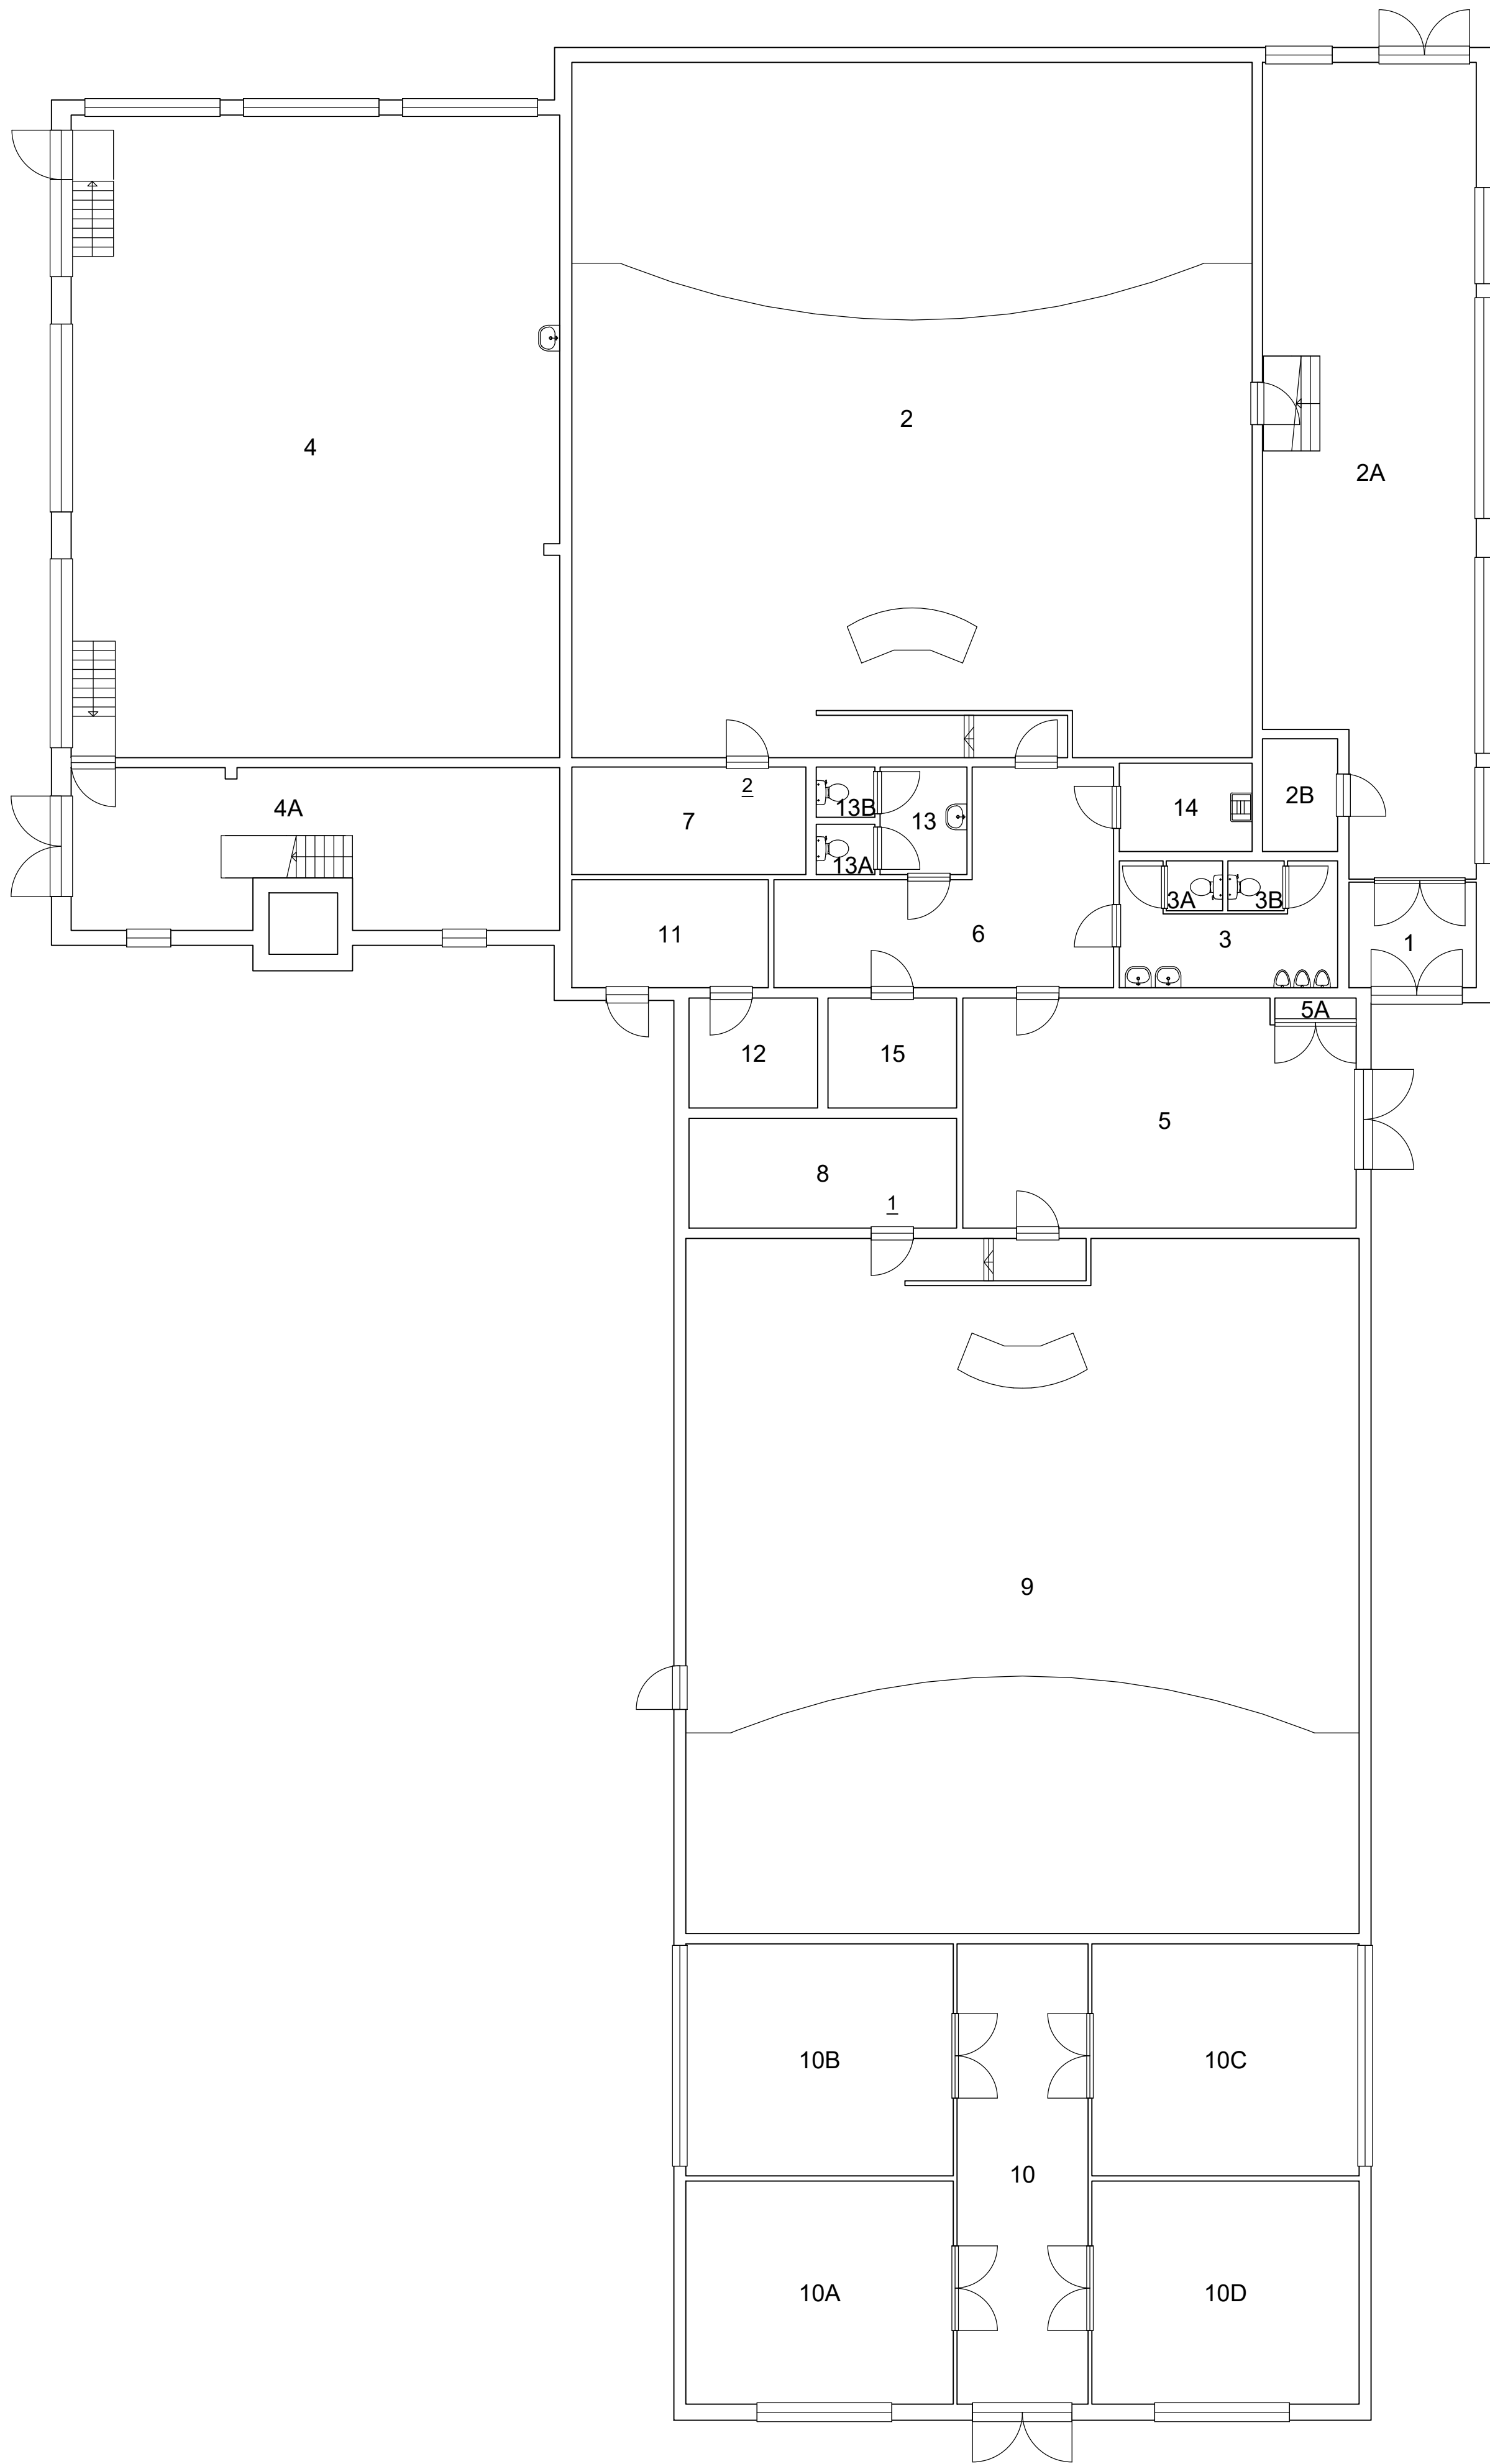

Plattegrond begane grond gebouw 128

Prog. grootkeuken renovatie gebouw 127 Legerplaats Harskamp	
Specificatie: Bestaande plattegrond begane grond gebouw 128	
Objectnummer: 33C10	Getekend: G.R. Wassink
Gebouwnummer: 128	Gecontroleerd: E. Schaper
Besteknummer: 27041	Datum: 16-06-2022
Projectnummer: 27041	Schaal: 1:100
Fase: Bestek	Formaat: A1
Versie: A	Documentcode: 27041-Bestek-B/A/06

Blad: B06 van 06	
Directie - Vastgoedbeheer www.rijksoverheid.nl 088 115 80 00	



Rijksoverheid
Ministerie van Binnenlandse Zaken en
Koninkrijksrelaties

33C10_128_27041_B06 Bestaande begane grond (128).dwg

plottedatum: 14/07/22