


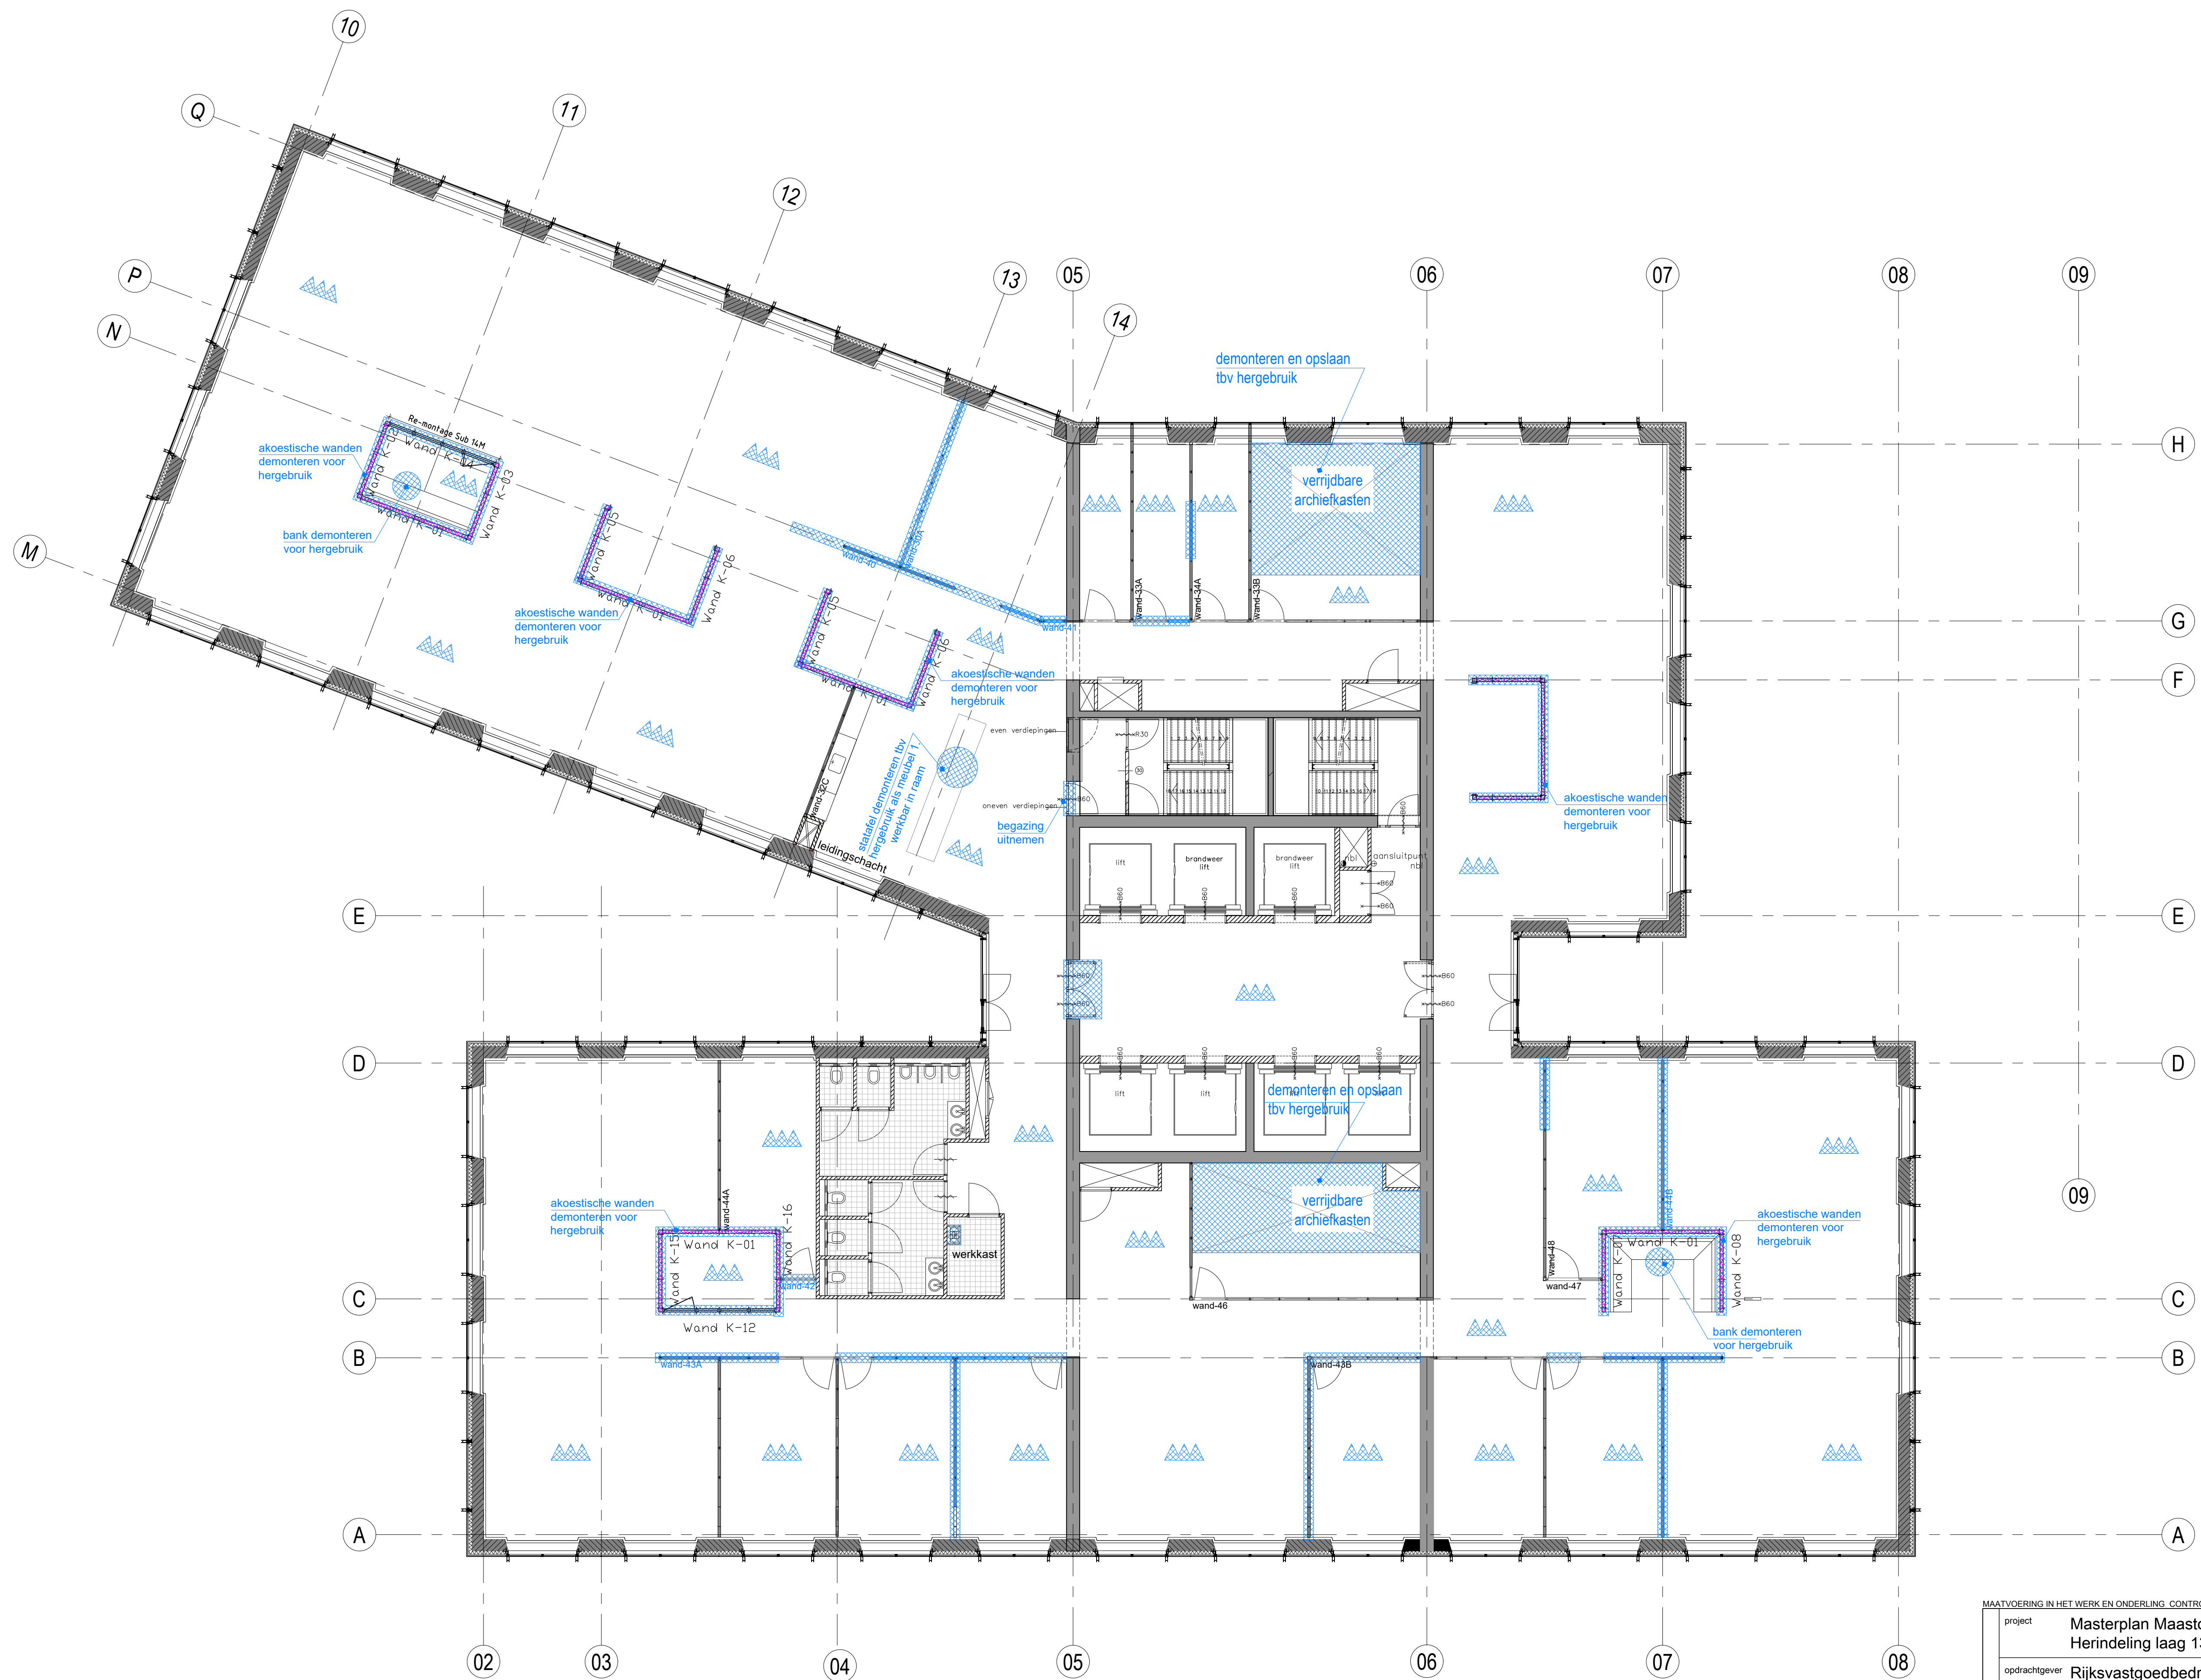



renvooi plattegrond

-  prefab beton
-  in situ beton
-  metselwerken
-  "Metaline" scheidingwand d=82 gesloten bestaand
-  "Metaline" scheidingwand d=82 glas bestaand
-  "Kabinet" scheidingwand d=100 bestaand / hergebruik (akoestische wand)
-  framedeur bestaande positie
-  framedeur nieuw of hergebruikt
-  "Metaline" scheidingwand glas d=82 nieuw
-  "Metaline" scheidingwand gesloten d=82 nieuw
NB ! wanden loodrecht op de gevel zijn gesloten
tenzij anders vermeld
-  PVC vloerafwerking nieuw
-  weerstandsklasse braak: 2
-  weerstandsklasse braak: 4
-  construct. onderdeel met een akoest. isol.-waarde in DnT, A
-  sauswerk op wand/vlak
-  beluimtes v.v. akoestische isolatie
-  sloop- en demontagewerk
NB !
globale aanduiding van minimaal sloop- en demontagewerk slechts bedoeld om tot de beoogde nieuwe indelingen te komen, extra demontagewerk ter beoordeling van (onder)jaanemer
-  slopen en afvoeren vloerbekleding; lijmresten verwijderen dekvloer aanhalen

project Masterplan Maastoren te Rotterdam Herindeling laag 13 t/m 17		werknummer 21.1830
omschrijving	opdrachtgever Rijksvastgoedbedrijf	bladnummer BB-10-01
	omschrijving Plattegrond laag 13 Bestaande toestand / sloop- en demontagewerk	datum 29-03-2022
VOORBERG <i>aan de voorbode</i> Voorberg Bouwkunde B.V. Stadhoudersweg 135b 3039 EH Rotterdam telefoon 010-4674533		schaal 1:100
VOORBERG <i>aan de voorbode</i> Postbus 27501, 3003 MA Rotterdam fax: 010-4667914		formaat A1
VOORBERG <i>aan de voorbode</i> telefoon: 010-4674533		getekend ch
VOORBERG <i>aan de voorbode</i> e-mail: info@voorbergbouwkunde.nl		





renvooi plattegrond

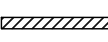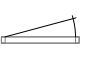-  prefab beton
-  in situ beton
-  metselwerken
-  "Metaline" scheidingwand d=82 gesloten bestaand
-  "Metaline" scheidingwand d=82 glas bestaand
-  "Kabine!" scheidingwand d=100 bestaand / hergebruik (akoestische wand)
-  framedeur bestaande positie
-  framedeur nieuw of hergebruikt
-  "Metaline" scheidingwand glas d=62 nieuw
-  "Metaline" scheidingwand gesloten d=82 nieuw
NB. 1 wanden loodrecht op de gevel zijn gesloten
tenzij anders vermeld
-  PVC vloerafwerking nieuw
-  weerstandsklasse braak: 2
-  weerstandsklasse braak: 4
-   construct. onderdeel met een akoest.-waarde in DnT, A
-  sauswerk op wandvlak
-  belruimtes v.v. akoestische isolatie
-  sloop- en demontagewerk
NB !
globale aanduiding van minimaal sloop- en demontagewerk slechts bedoeld om tot de begoede nieuwe indelingen te komen; extra demontagewerk ter beoordeling van (onder)jaanmeer
-  slopen en afvoeren vloerbekleding; lijmrsten verwijderen dekplaat aanhalen


MAATVOERING IN HET WERK EN ONDERLING CONTROLLEREN

omschrijving	project	Masterplan Maastoren te Rotterdam Herindeling laag 13 t/m 17			werknummer	21.1830
	opdrachtgever	Rijksvastgoedbedrijf			bladnummer	BB-10-02
	omschrijving	Plattegrond laag 14 Bestaande toestand / sloop- en demontagewerk			datum	29-03-2022
					identificatie	
	Voorberg Bouwkunde B.V. Stadhoudersweg 135b 3039 EH Rotterdam			wijzigingen 	schaal 1:100	
				tekening formaat A1		
				getekend ch		
	Postbus 27501, 3003 MA Rotterdam telefoon: 010-4674533 fax: 010-4667914 e-mail: info@voorbergbouwkunde.nl					



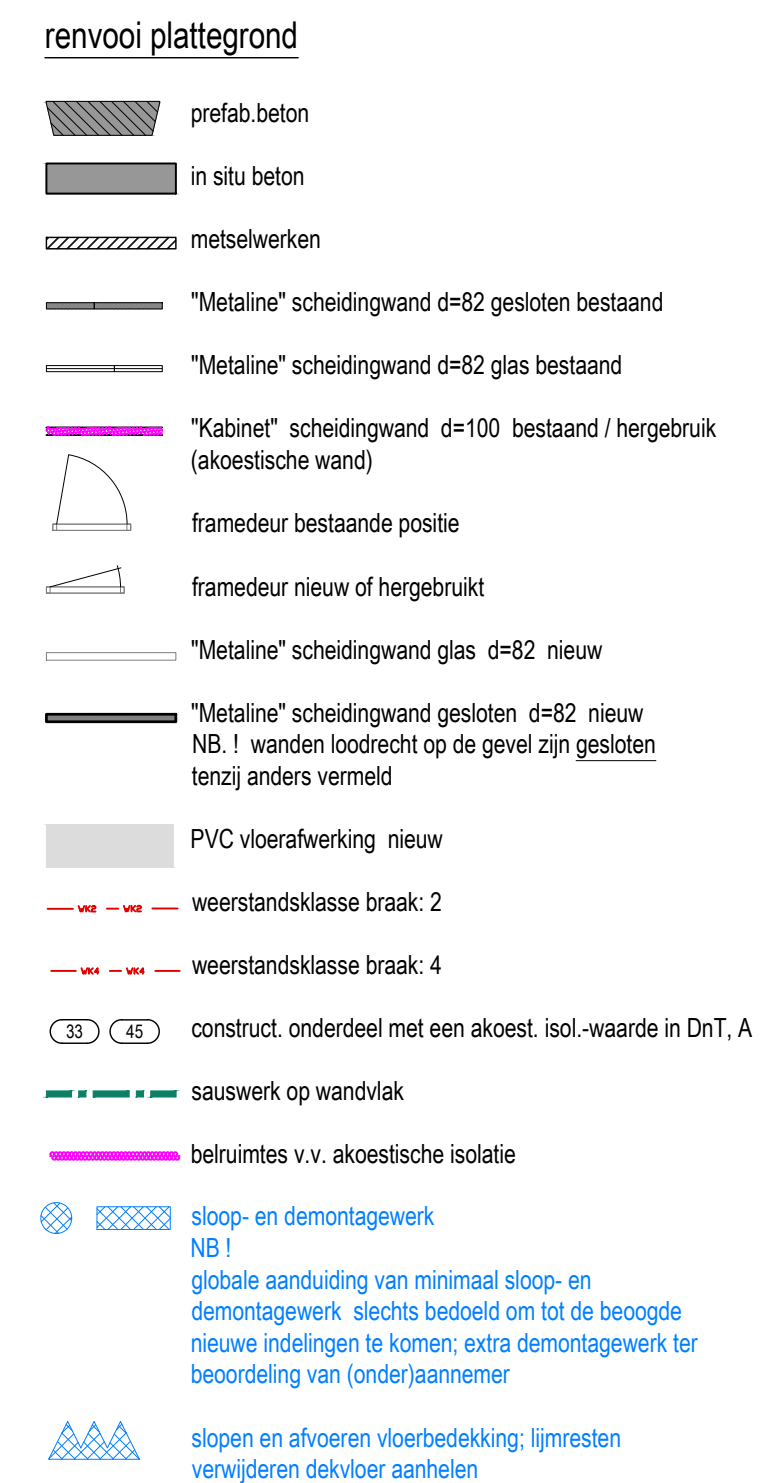
220329_1830_bb-10-01.dwg

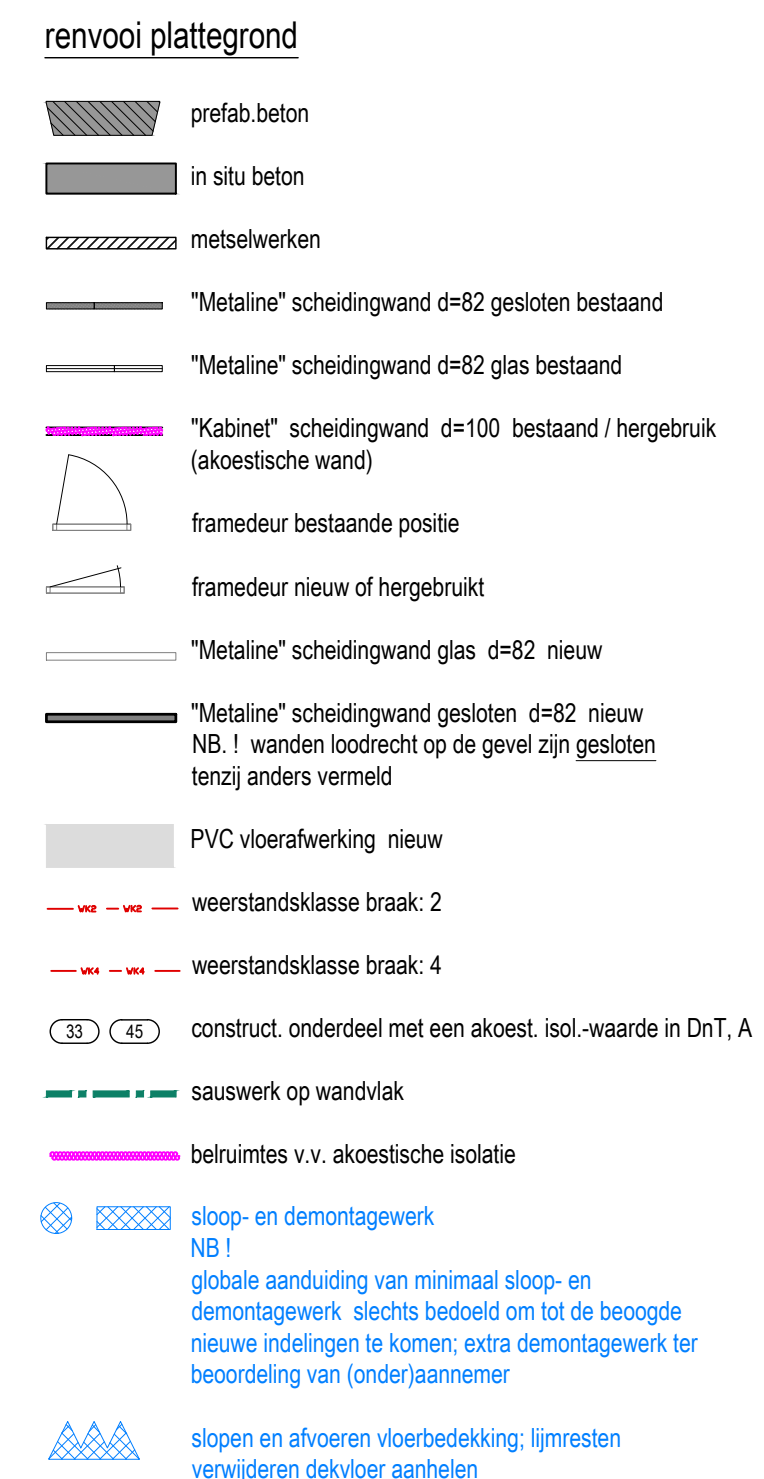

**VOOR
BERG**
bouwkunde

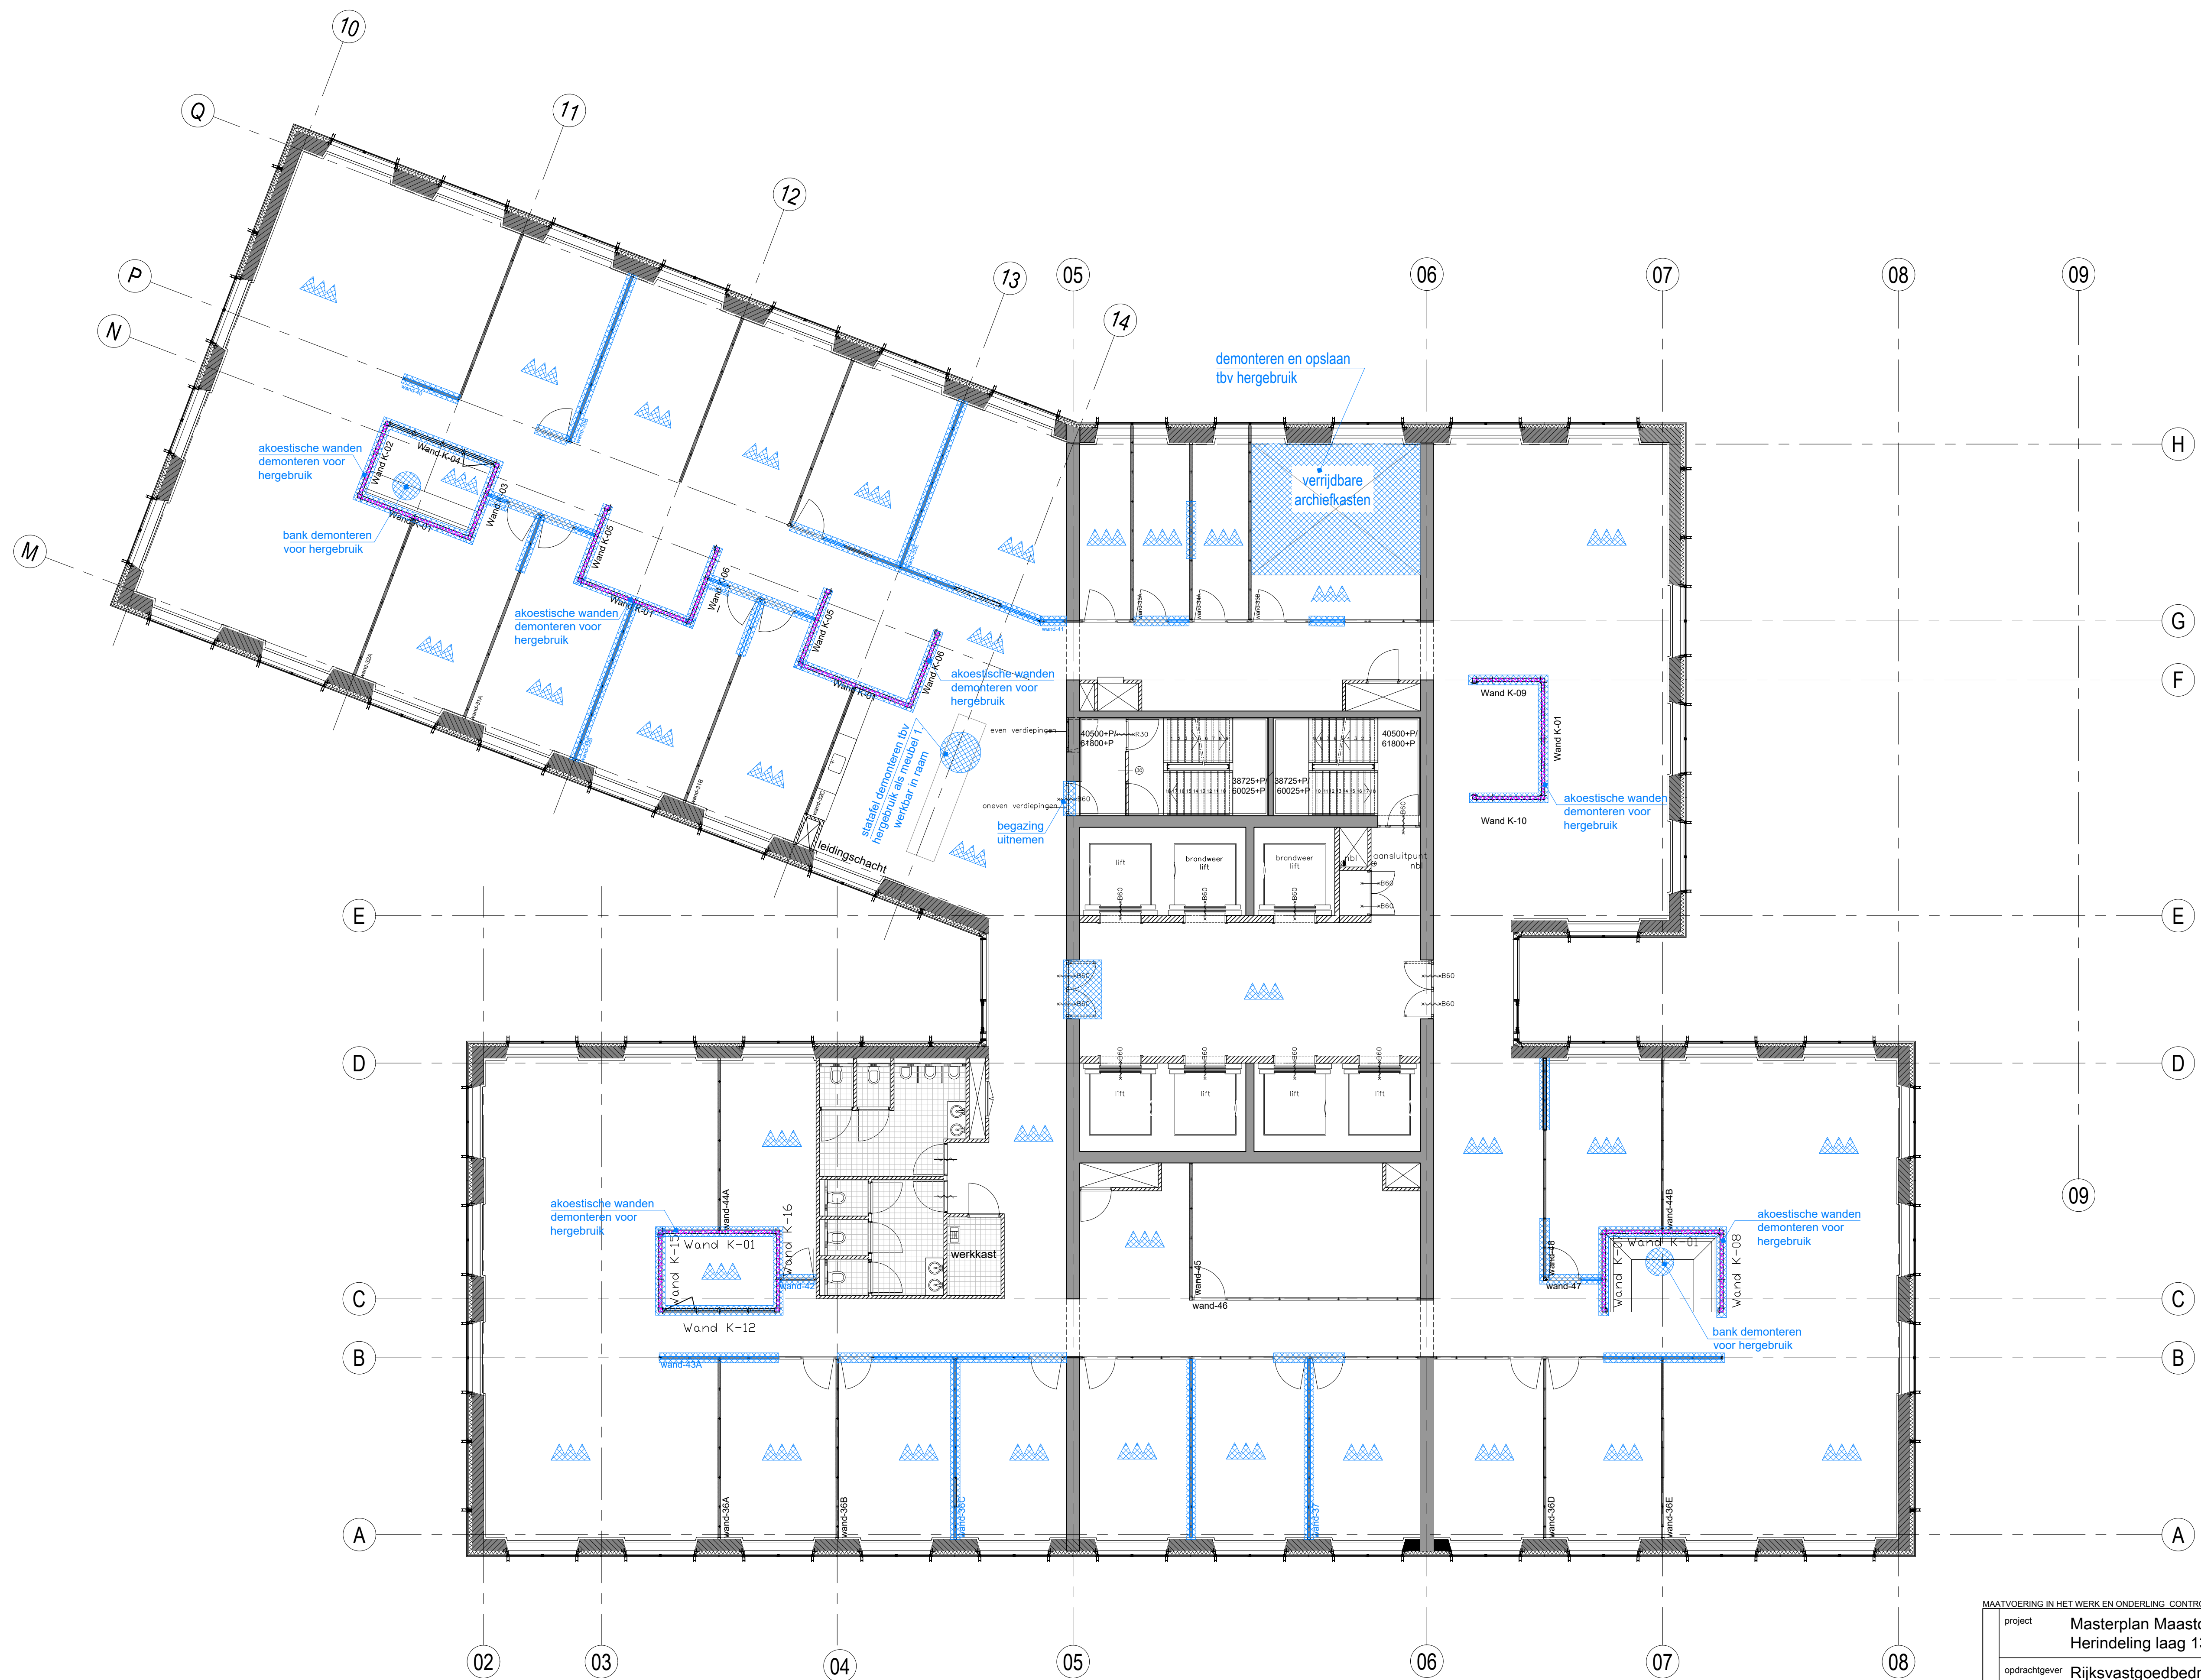

renvooi plattegrond

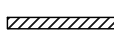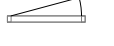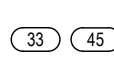
- | | |
|---|--|
|  | prefab beton |
|  | in situ beton |
|  | metselwerken |
|  | "Metaline" scheidingwand d=82 gesloten bestaand |
|  | "Metaline" scheidingwand d=82 glas bestaand |
|  | "Kabine" scheidingwand d=100 bestaand / hergebruik (akoestische wand) |
|  | framedeur bestaande positie |
|  | framedeur nieuw of hergebruikt |
|  | "Metaline" scheidingwand glas d=82 nieuw |
|  | "Metaline" scheidingwand gesloten d=82 nieuw
NB ! wanden loodrecht op de gevel zijn gesloten tenzij anders vermeld |
|  | PVC vloerafwerking nieuw |
|  | weerstandsklasse braak: 2 |
|  | weerstandsklasse braak: 4 |
|  | construct. onderdeel met een akoest. isol.-waarde in DnT, A |
|  | sauswerk op wandvlak |
|  | beluimtes v.v. akoestische isolatie |
|  | sloop- en demontagewerk |
| | NB !
globale aanduiding van minimaal sloop- en demontagewerk slechts bedoeld om tot de beoogde nieuwe indelingen te komen, extra demontagewerk ter beoordeling van (onder)aanemer |
|  | slopen en afvoeren vloerbedekking; lijnresten verwijderen dekvoet aanhalen |

MAATVOERING IN HET WERK EN ONDERLING CONTROLLEREN

omschrijving	project	Masterplan Maastoren te Rotterdam Herindeling laag 13 t/m 17		identificatie	werknnummer	21.1830
	opdrachtgever	Rijksvastgoedbedrijf			bladnummer	BB-10-05
	omschrijving	Plattegrond laag 17 Bestaande toestand / sloop- en demontagewerk			datum	29-03-2022

	Voorberg Bouwkunde B.V. Stadhoudersweg 135b 3039 EH Rotterdam				schaal	1:100
					formaat	A1
					getekend	ch

Postbus 27501, 3003 MA Rotterdam | telefoon: 010-4674533 | fax: 010-4667914 | e-mail: info@voorbergbouwkunde.nl

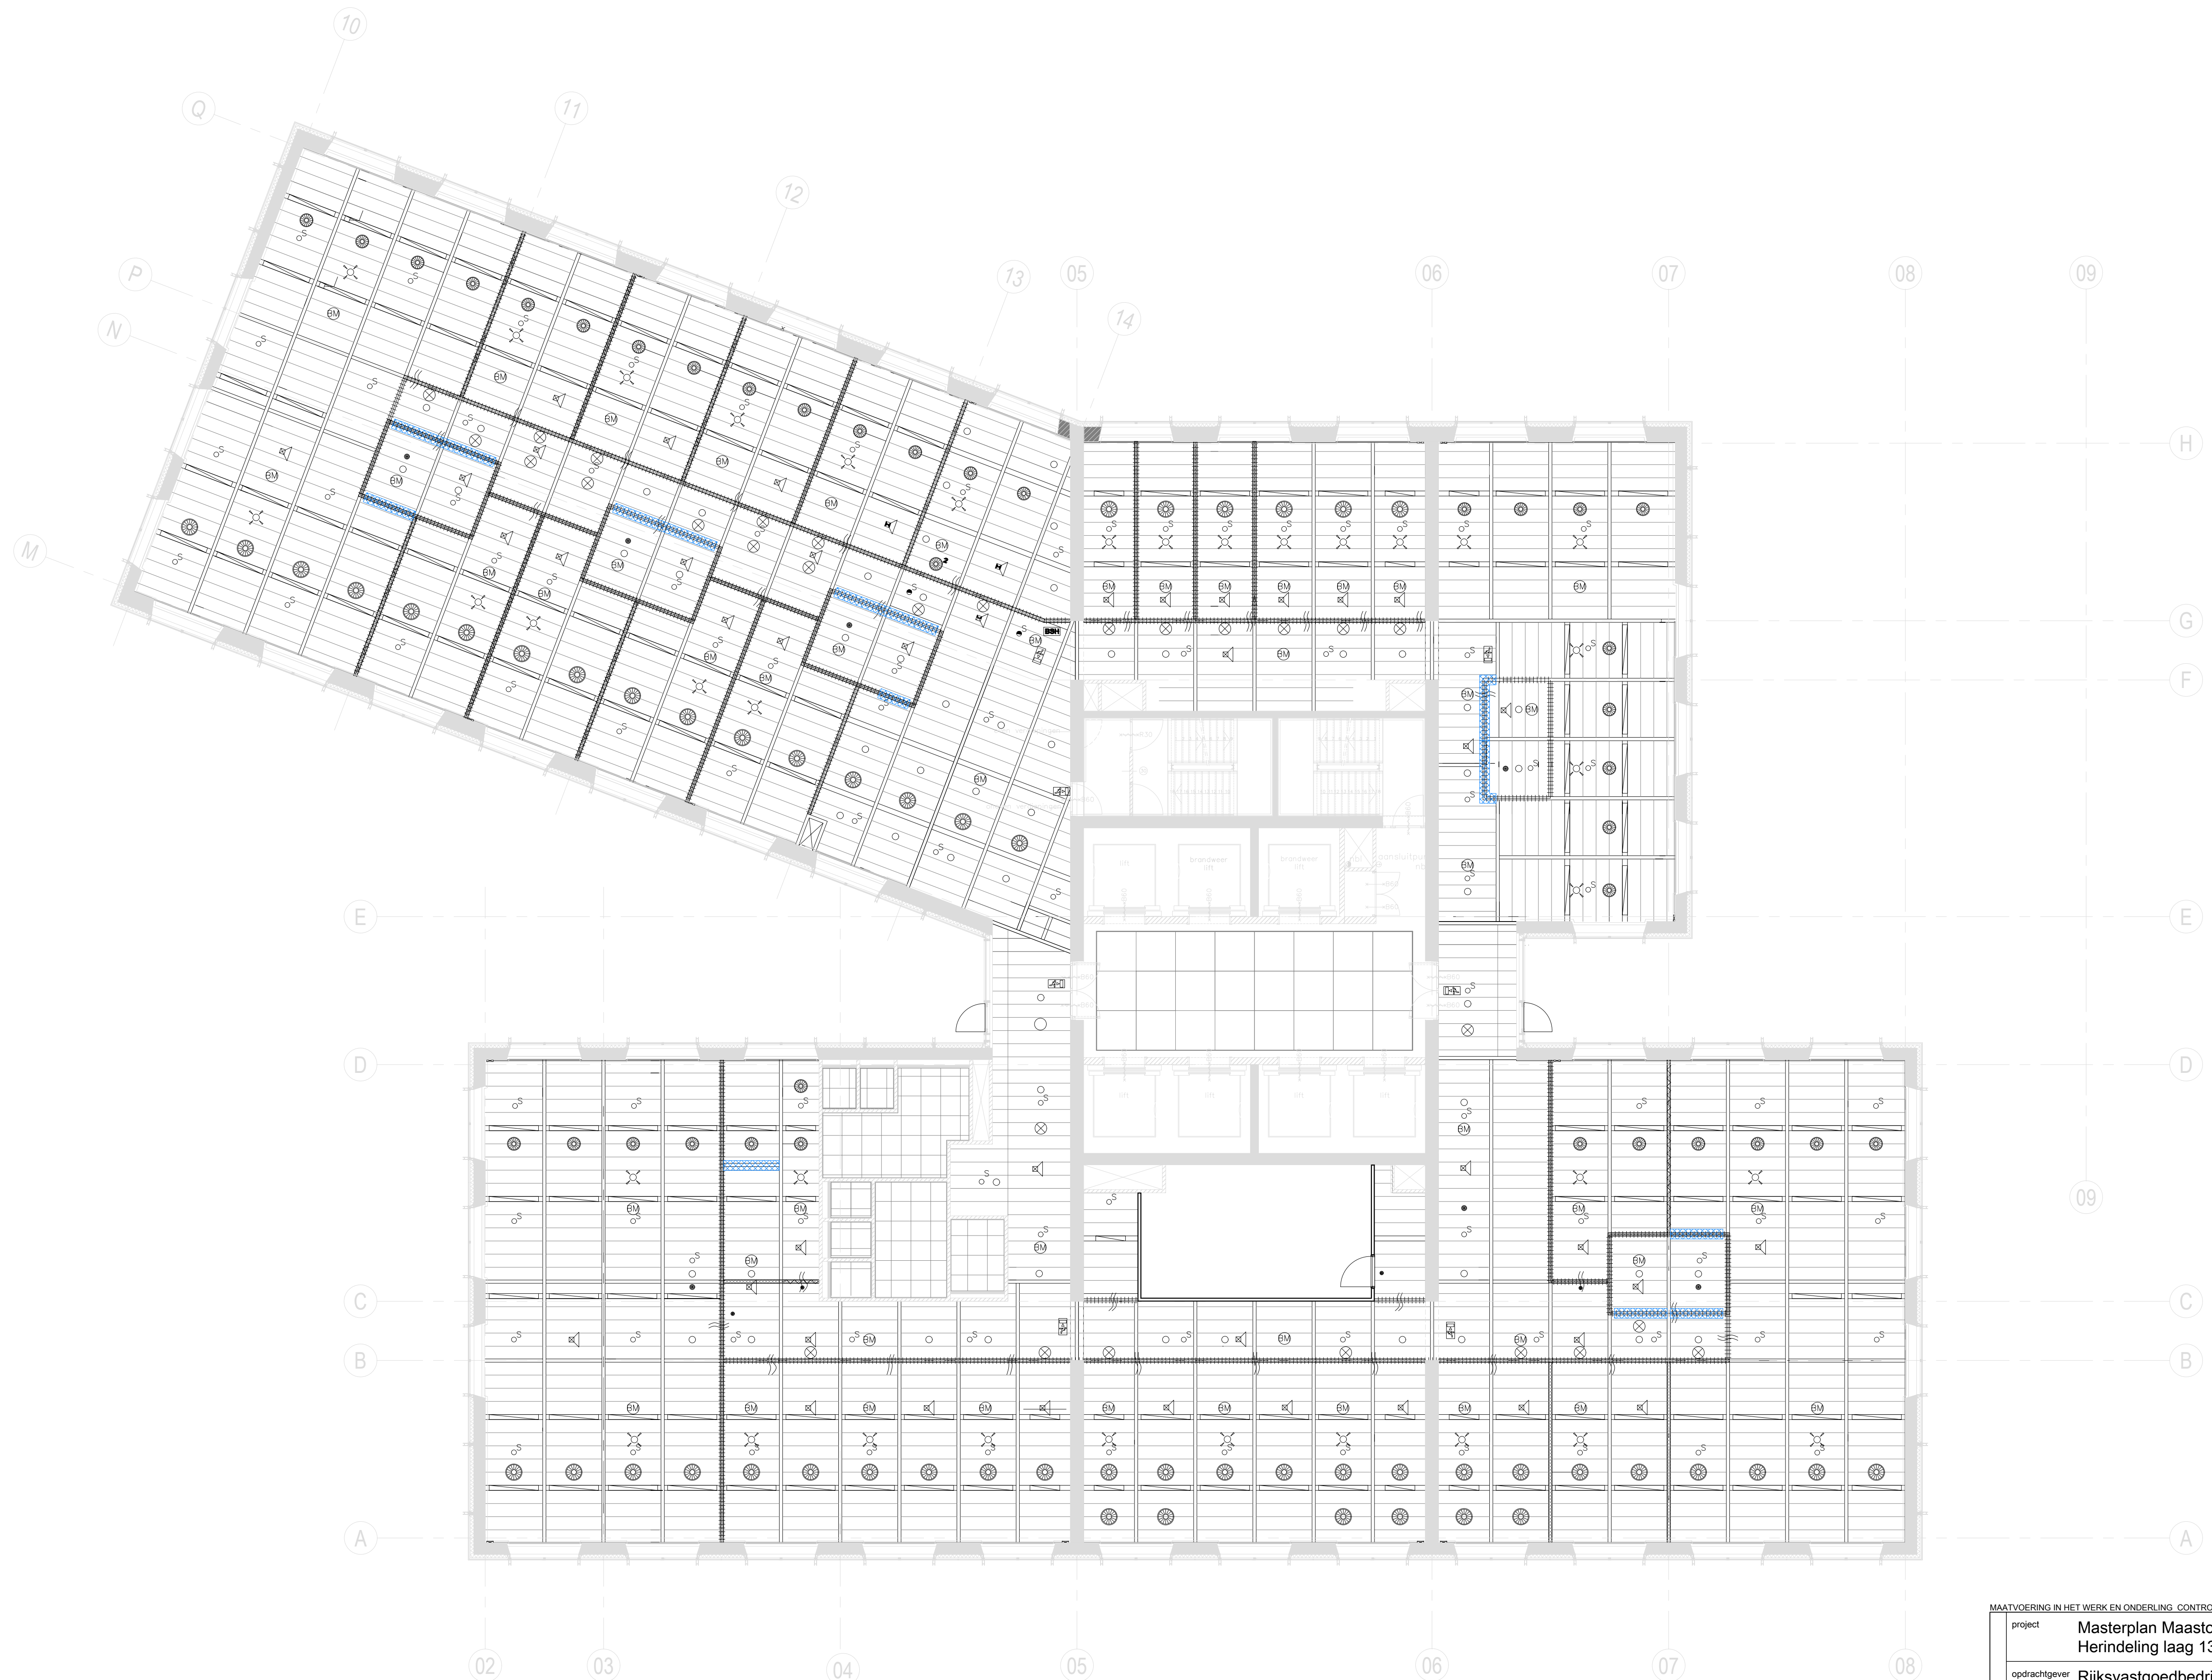

renvooi plafond c.a.

- TL-armatuur 1497x148
- klein armatuur
- wervelroosters resp. Ø500, Ø400, Ø160 en Ø125
- inbouwspot Ø175
- mechanische ventilatie Ø130
- sparing in "SONOREX" drukschot Ø200
- brandslanghaspel
- vluchtwegrichting / nooduitgang
- ontruimings-speaker Ø160
- bewegingsmelder Ø45
- nevenmelder Ø16
- rookmelder Ø16
- sprinklerkop Ø60
- E-goot 200.60
- "Sonorex" drukschot; plenumwerking gangzones handhaven
- onderliggende binnenwand
- bandraster verwijderen / plafond demonteren

MAATVOERING IN HET WERK EN ONDERLING CONTROLLEREN

omschrijving	project	Masterplan Maastoren te Rotterdam Herindeling laag 13 t/m 17	werknummer	21.1830
	opdrachtgever	Rijksvastgoedbedrijf		bladnummer
	omschrijving	Plafond laag 13 Bestaande toestand / sloop- en demontagewerk		BB-10-06
identificatie	datum	29-03-2022	identificatie	schaal

VOOR BERG <i>de bouwkuinde</i>	Voorberg Bouwkuinde B.V. Stadhoudersweg 135b 3039 EH Rotterdam	wijzigingen		
Postbus 27501, 3003 MA Rotterdam		telefoon: 010-4674533	fax: 010-4667914	e-mail:

20202_1830_26_1001.dwg




renvooi plafond c.a.

- TL-armatuur 1497x148
- klein armatuur
- wervelroosters resp. Ø500, Ø400, Ø160 en Ø125
- inbouwspot Ø175
- mechanische ventilatie Ø130
- sparing in "SONOREX" drukschot Ø200
- brandslanghaspel
- vluchtwegrichting / nooduitgang
- ontruimings-speaker Ø160
- bewegingsmelder Ø45
- nevenmelder Ø16
- rookmelder Ø16
- sprinklerkop Ø60
- E-goot 200.60
- "Sonorex" drukschot; plenumwerking gangzones handhaven
- onderliggende binnenwand
- bandraaster verwijderen / plafond demonteren

MAATVOERING IN HET WERK EN ONDERLING CONTROLLEREN


omschrijving	project	Masterplan Maastoren te Rotterdam Herindeling laag 13 t/m 17	werknummer	21.1830
	opdrachtgever	Rijksvastgoedbedrijf		bladnummer
	omschrijving	Plafond laag 14 Bestaande toestand / sloop- en demontagewerk		BB-10-07
identificatie	datum	29-03-2022	schaal	1:100
	tekenaar			formaat
tekening	getekend	ch	getekend	ch
	getekend			

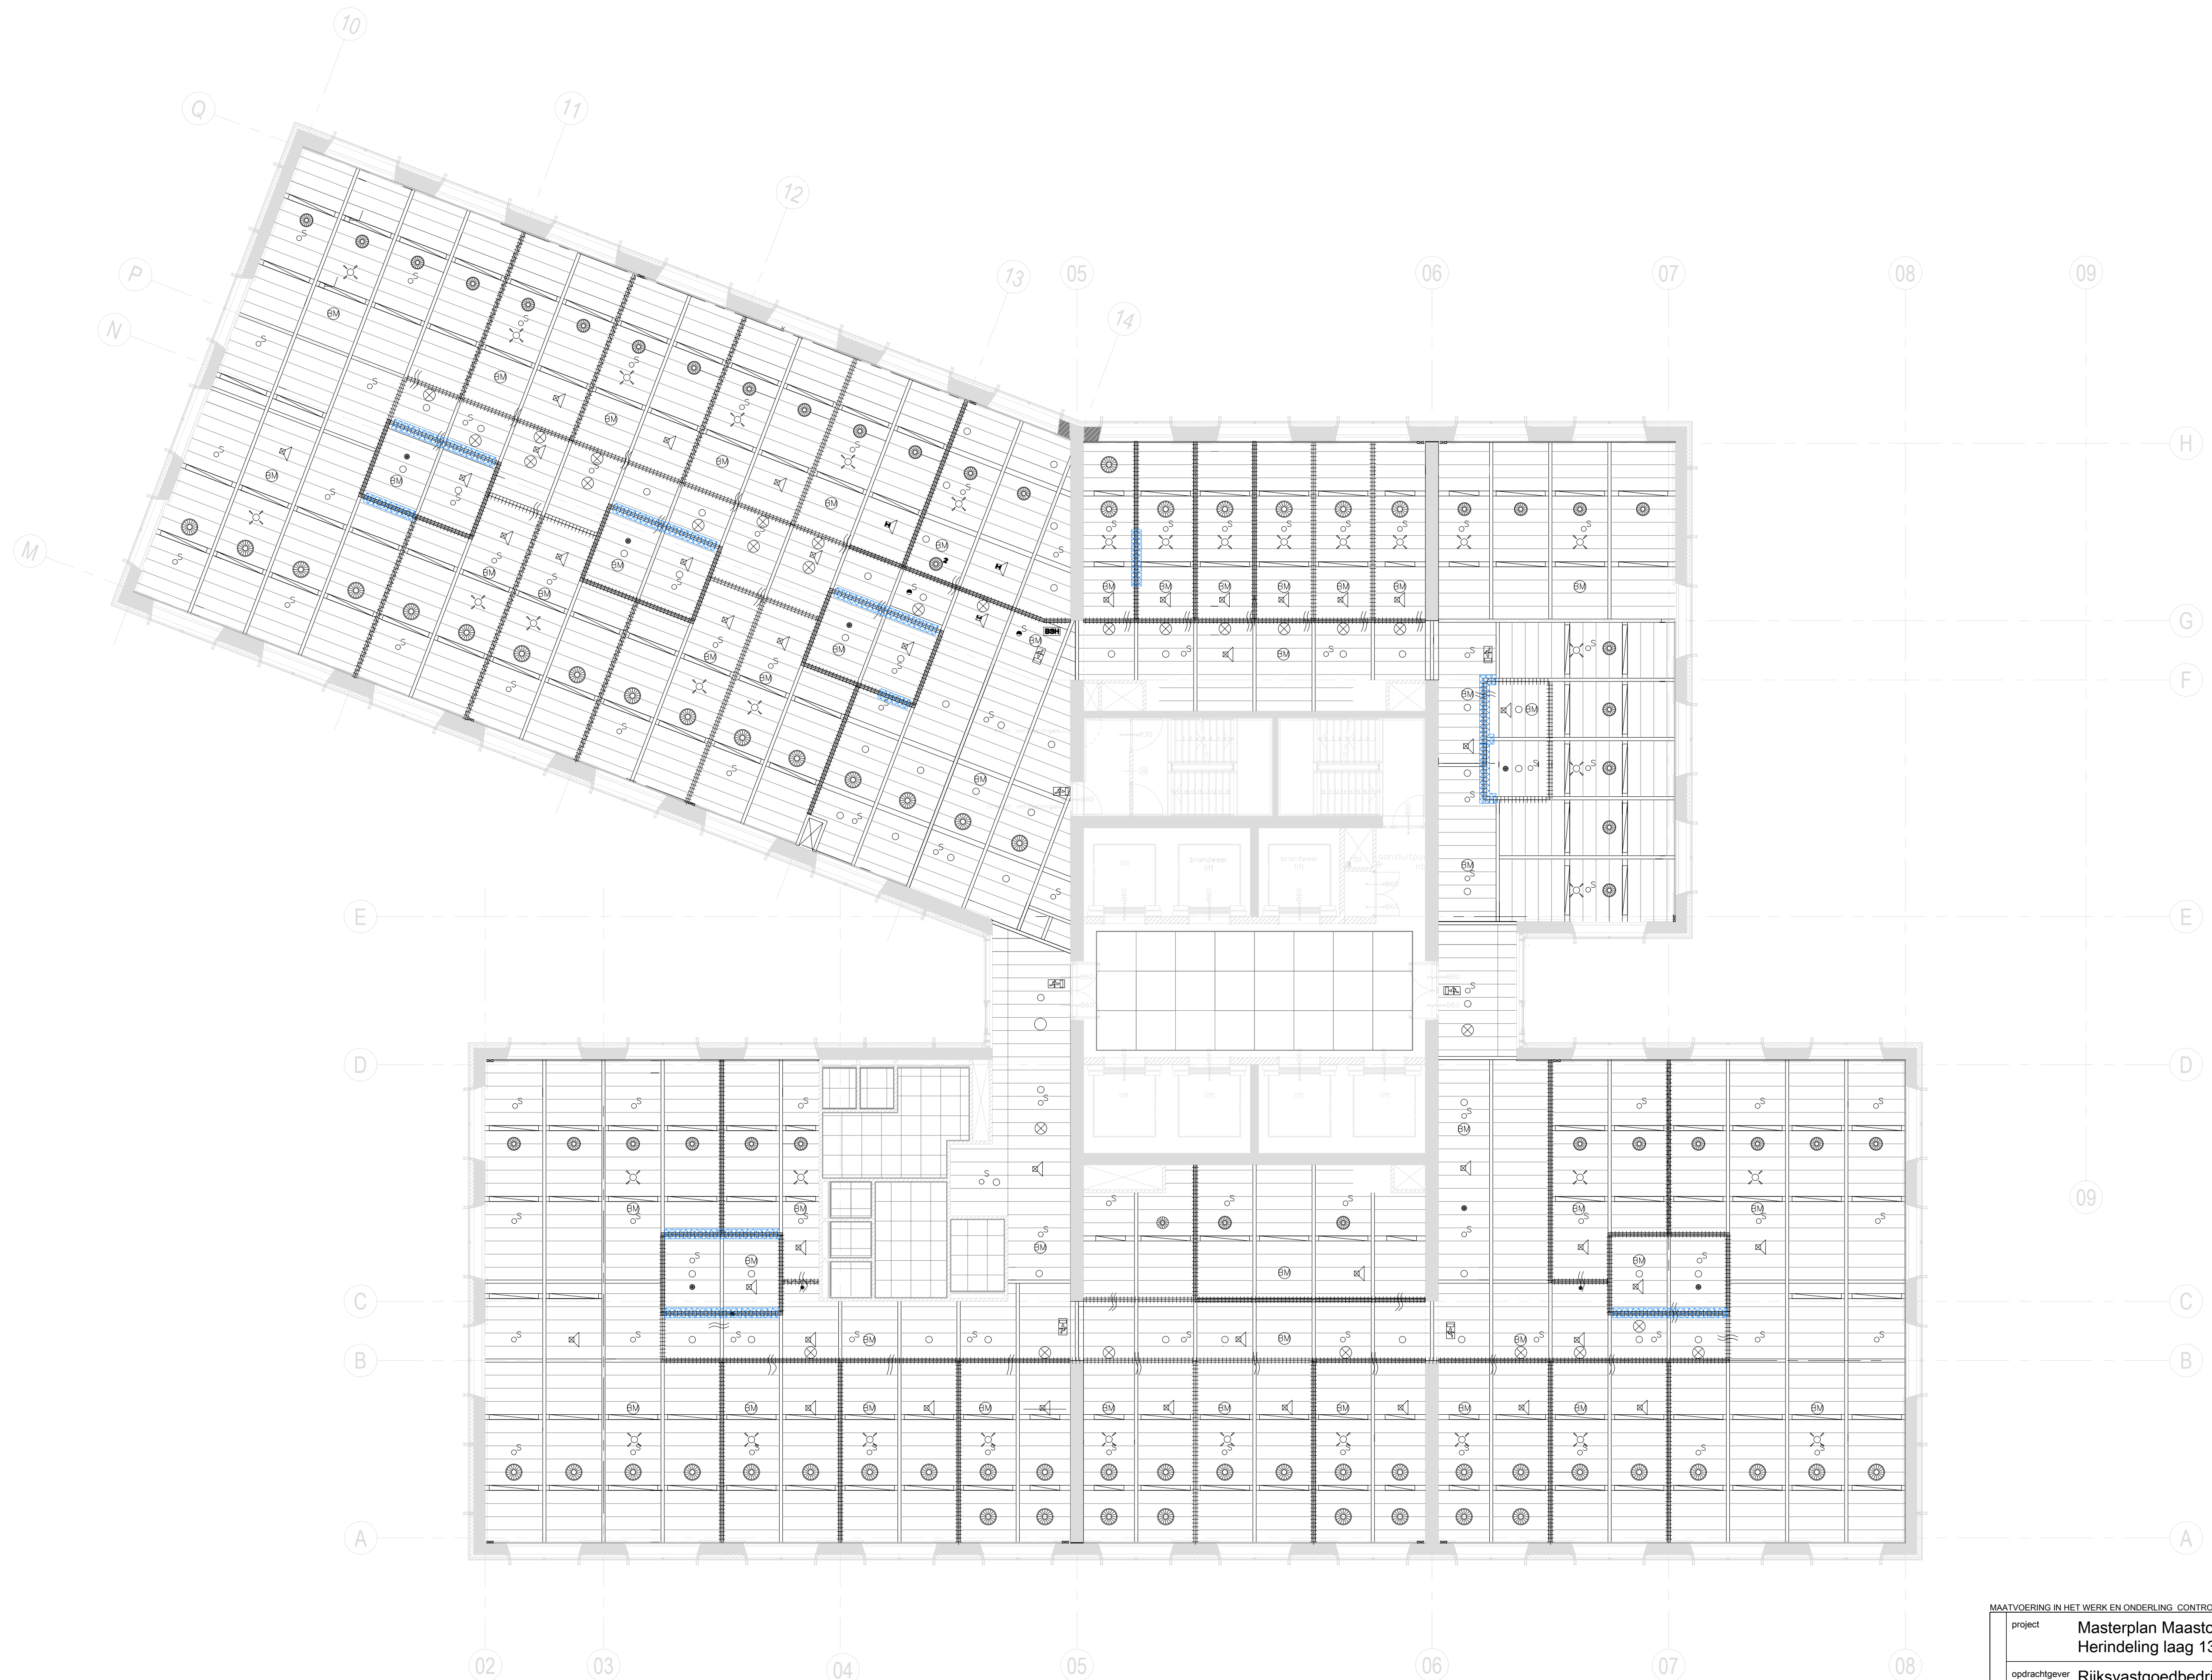

renvooi plafond c.a.

- TL-armatuur 1497x148
- klein armatuur
- wervelroosters resp. Ø500, Ø400, Ø160 en Ø125
- inbouwspot Ø175
- mechanische ventilatie Ø130
- sparing in "SONOREX" drukschot Ø200
- brandslanghaspel
- vluchtwegrichting / nooduitgang
- ontruimings-speaker Ø160
- bewegingsmelder Ø45
- nevenmelder Ø16
- rookmelder Ø16
- sprinklerkop Ø60
- E-goot 200.60
- "Sonorex" drukschot; plenumwerking gangzones handhaven
- onderliggende binnenwand
- bandraster verwijderen / plafond demonteren


MAATVOERING IN HET WERK EN ONDERLING CONTROLLEREN				
omschrijving	project	Masterplan Maastoren te Rotterdam Herindeling laag 13 t/m 17		
	opdrachtgever	Rijksvastgoedbedrijf		
	omschrijving	Plafond laag 15 Bestaande toestand / sloop- en demontagewerk		
	identificatie	werknummer 21.1830 bladnummer BB-10-08 datum 29-03-2022		
tekening	schaal	1:100		
	formaat	A1		
tekening	getekend	ch		
	VOORBERG bouwkunde			
Postbus 27501, 3003 MA Rotterdam telefoon: 010-4674533 fax: 010-4667914 e-mail: info@voorbergbouwkunde.nl				

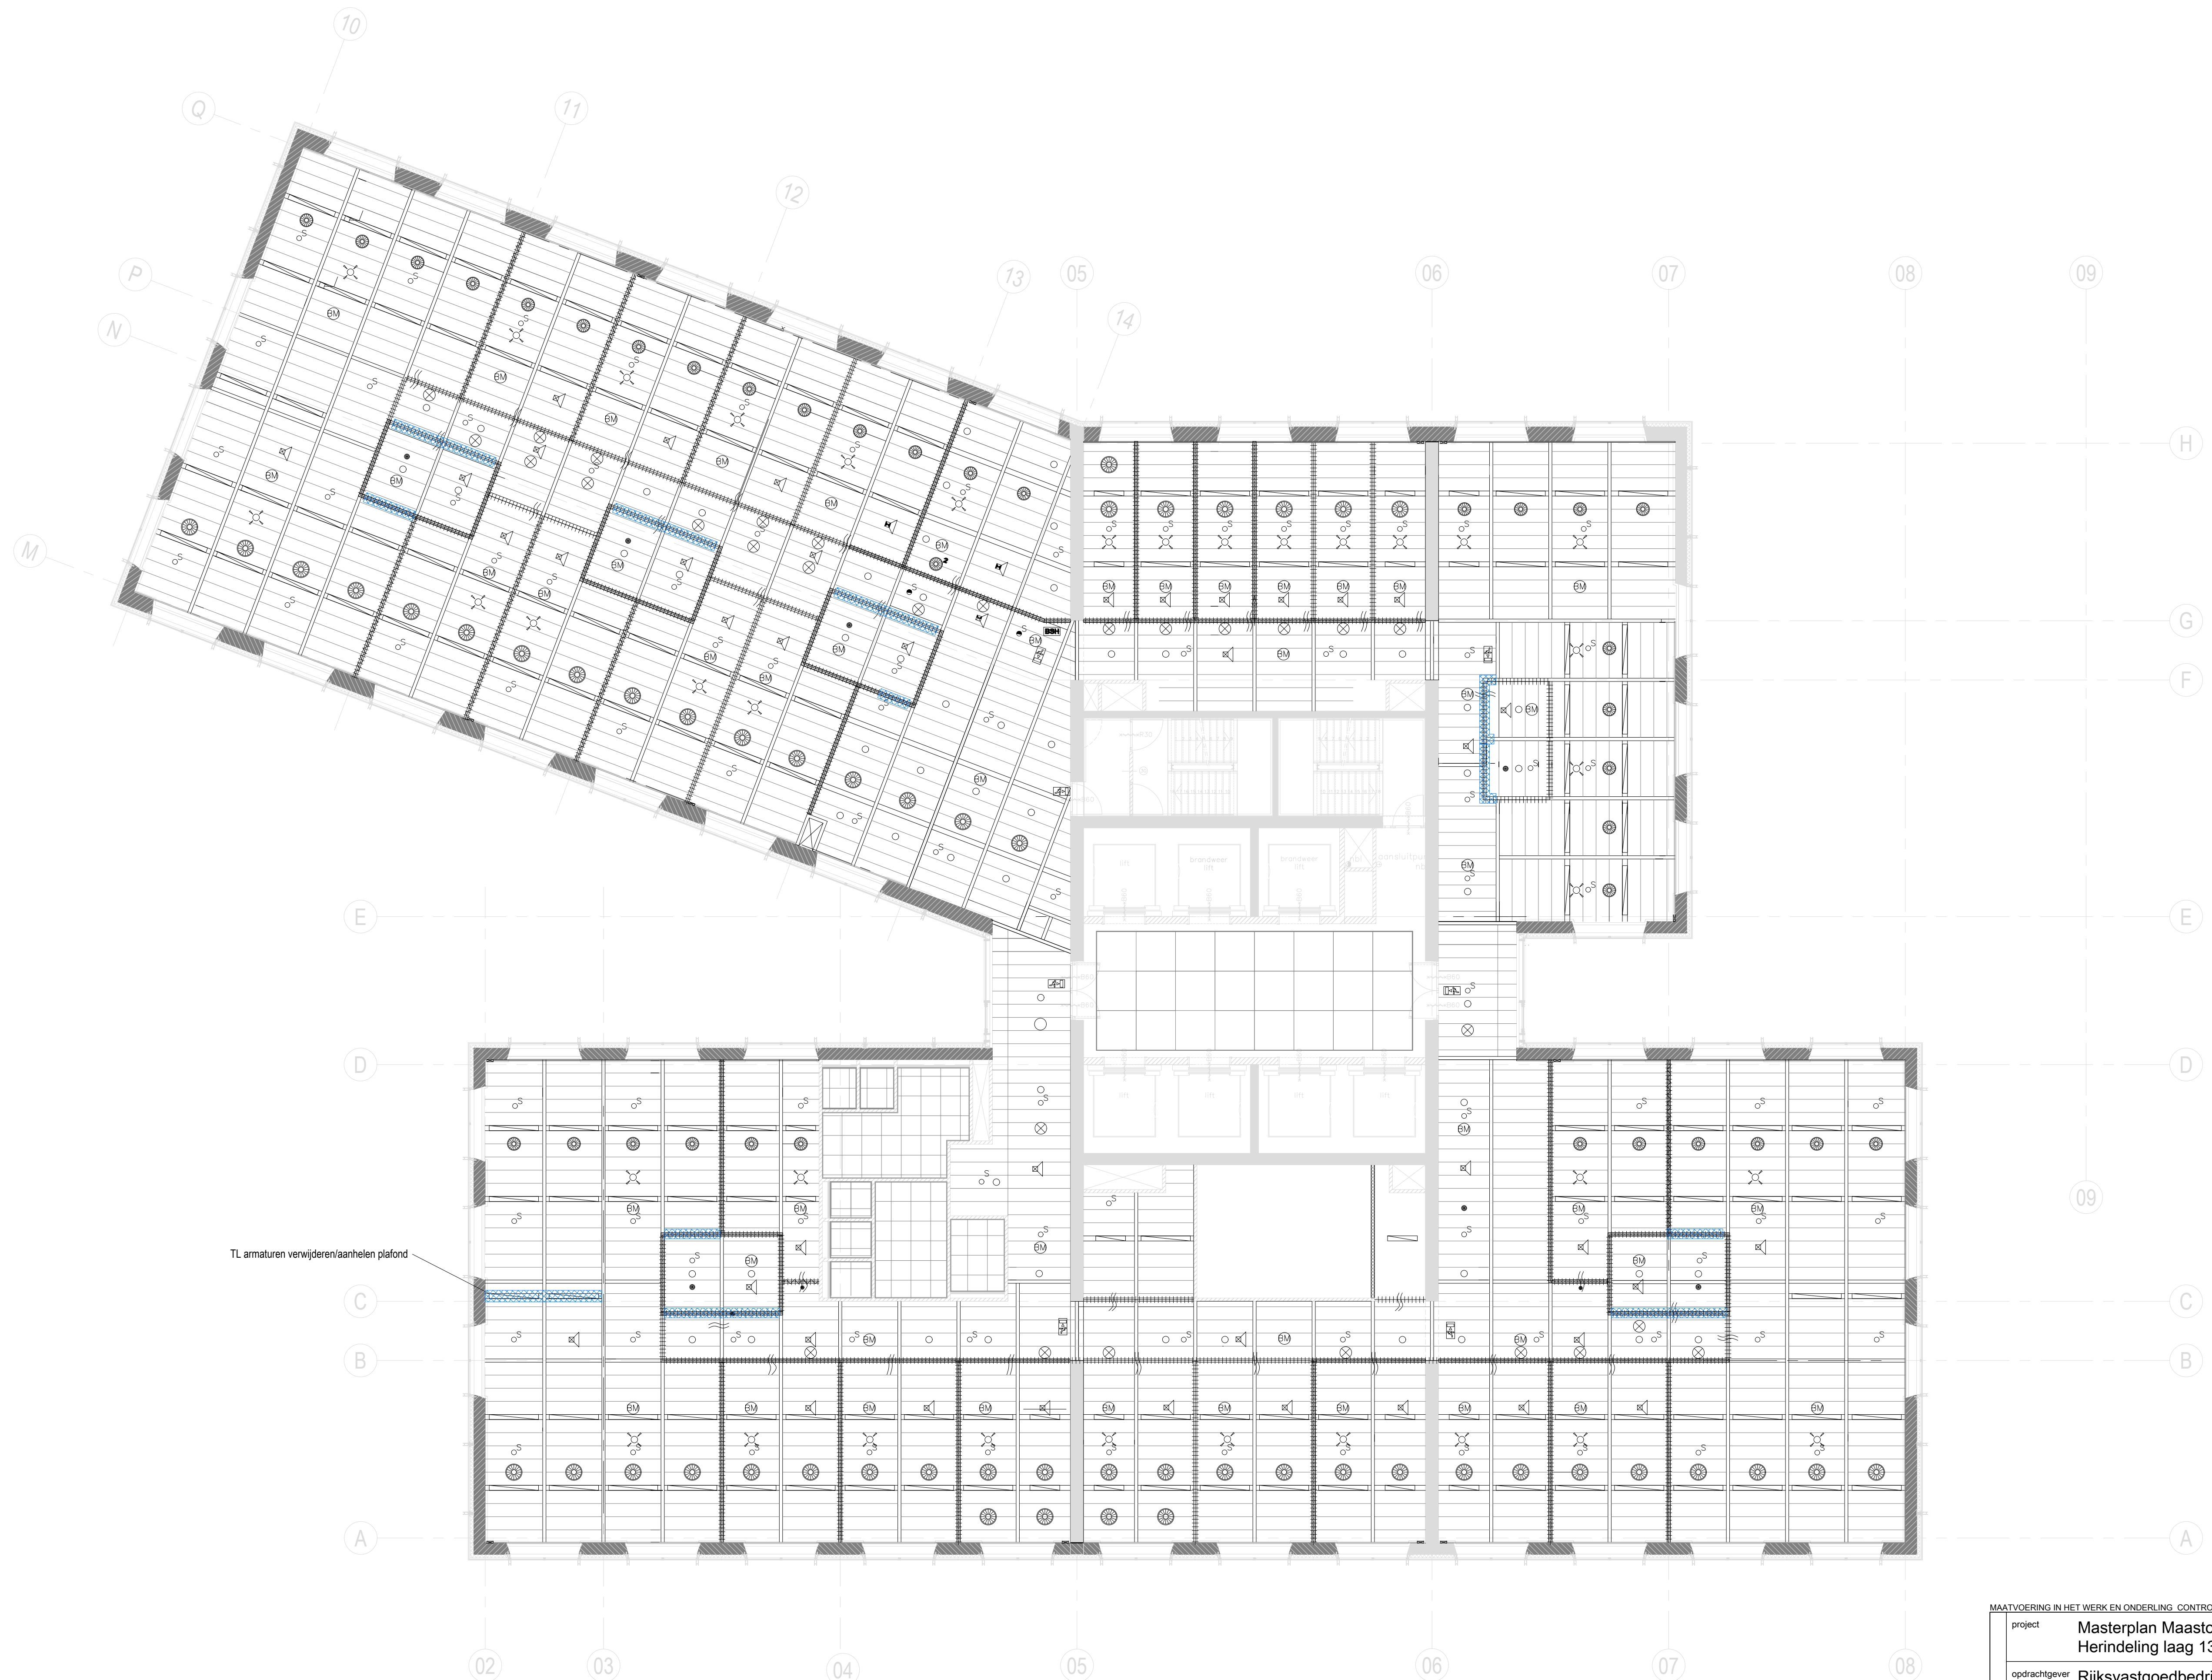

renvooi plafond c.a.

- TL-armatuur 1497x148
- klein armatuur
- wervelroosters resp. Ø500, Ø400, Ø160 en Ø125
- inbouwspot Ø175
- mechanische ventilatie Ø130
- sparing in "SONOREX" drukschot Ø200
- brandslanghaspel
- vluchtwegrichting / nooduitgang
- ontruimings-speaker Ø160
- bewegingsmelder Ø45
- nevenmelder Ø16
- rookmelder Ø16
- sprinklerkop Ø60
- E-goot 200.60
- "Sonorex" drukschot; plenumwerking gangzones handhaven
- onderliggende binnenwand
- bandraaster verwijderen / plafond demonteren

MAATVOERING IN HET WERK EN ONDERLING CONTROLLEREN			
omschrijving	project	Masterplan Maastoren te Rotterdam Herindeling laag 13 t/m 17	
	opdrachtgever	Rijksvastgoedbedrijf	
	omschrijving	Plafond laag 16 Bestaande toestand / sloop- en demontagewerk	
identificatie	werknnummer	21.1830	
	bladnummer	BB-10-09	
	datum	29-03-2022	
tekeningen	schaal	1:100	
	formaat	A1	
	getekend	ch	
VOORBERG bouwkunde		Voorberg Bouwkunde B.V. Stadhoudersweg 135b 3039 EH Rotterdam Postbus 27501, 3003 MA Rotterdam telefoon: 010-4674533 fax: 010-4667914 e-mail: info@voorbergbouwkunde.nl	

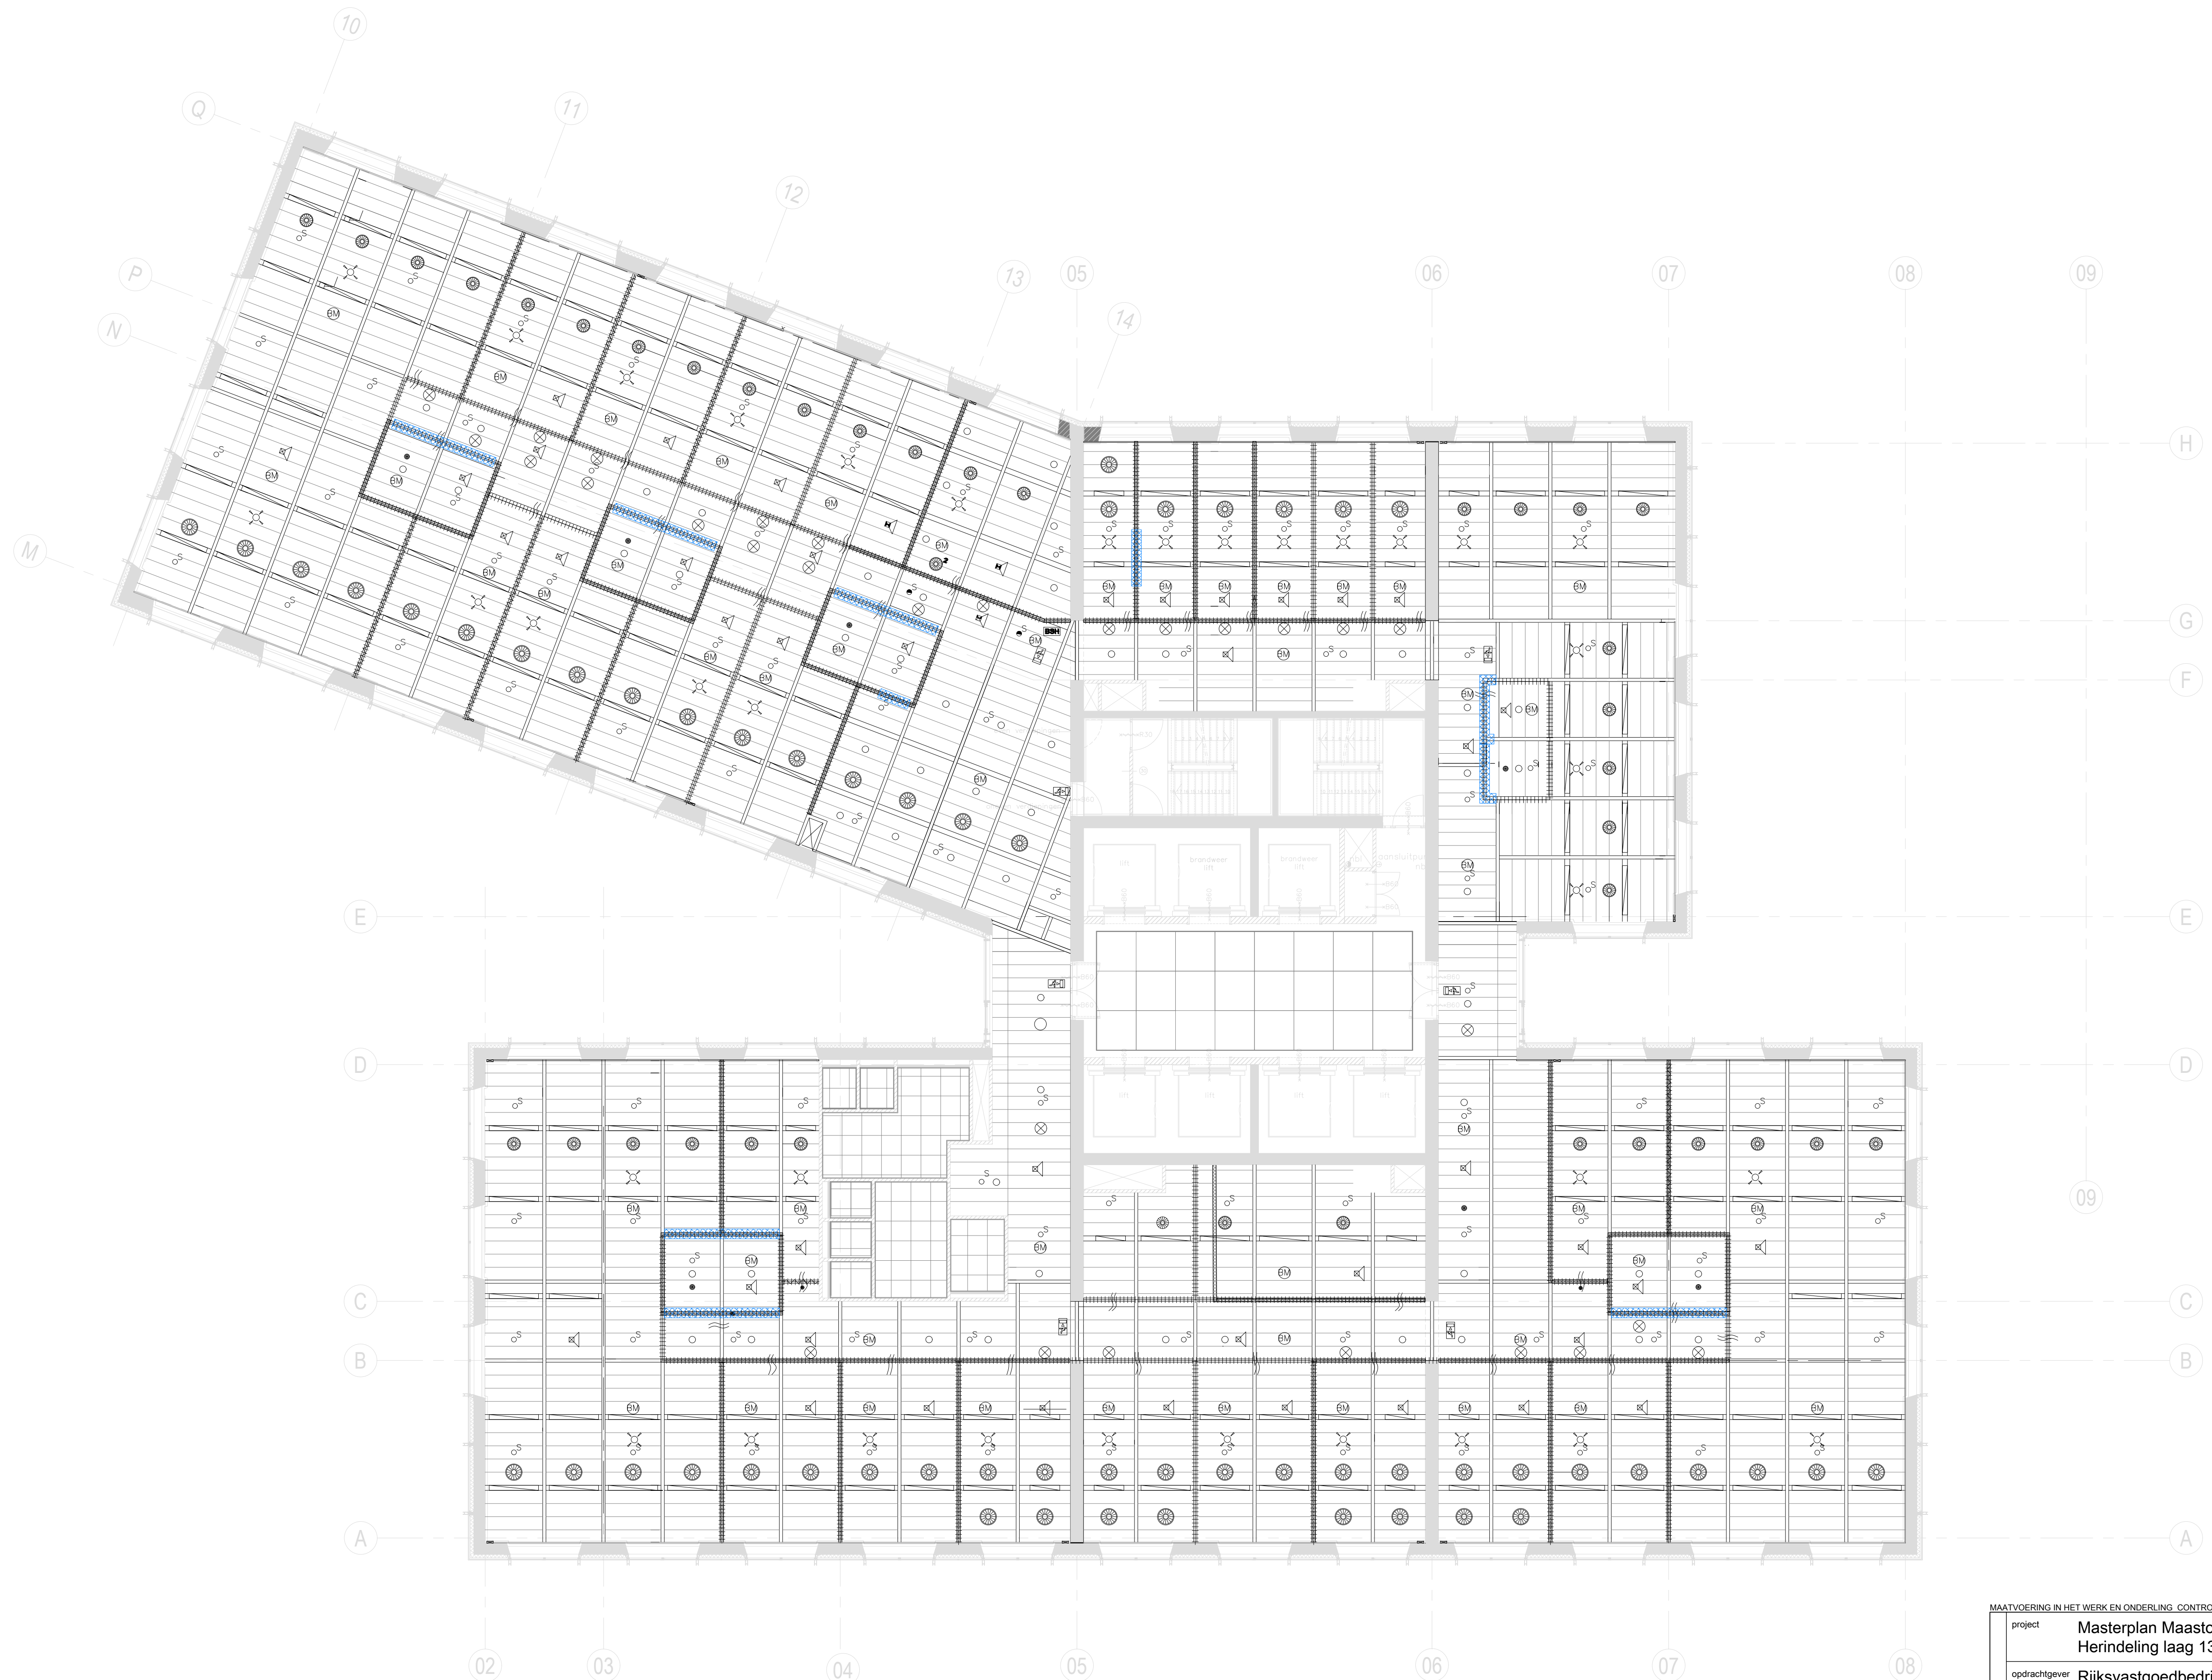

renvooi plafond c.a.

- TL-armatuur 1497x148
- klein armatuur
- wervelroosters resp. Ø500, Ø400, Ø160 en Ø125
- inbouwspot Ø175
- mechanische ventilatie Ø130
- sparing in "SONOREX" drukschot Ø200
- brandslanghaspel
- vluchtwegrichting / nooduitgang
- ontruimings-speaker Ø160
- bewegingsmelder Ø45
- nevenmelder Ø16
- rookmelder Ø16
- sprinklerkop Ø60
- E-goot 200.60
- "Sonorex" drukschot; plenumwerking gangzones handhaven
- onderliggende binnenwand
- bandraaster verwijderen / plafond demonteren


MAATVOERING IN HET WERK EN ONDERLING CONTROLLEREN			
omschrijving	project	Masterplan Maastoren te Rotterdam Herindeling laag 13 t/m 17	
	opdrachtgever	Rijksvastgoedbedrijf	
	omschrijving	Plafond laag 17 Bestaande toestand / sloop- en demontagewerk	
identificatie	werknnummer	21.1830	
	bladnummer	BB-10-10	
	datum	29-03-2022	
tekeningen	schaal	1:100	
	formaat	A1	
	getekend	ch	
VOORBERG bouwkunde		Voorberg Bouwkunde B.V. Stadhoudersweg 135b 3039 EH Rotterdam Postbus 27501, 3003 MA Rotterdam telefoon: 010-4674533 fax: 010-4667914 e-mail: info@voorbergbouwkunde.nl	



Meubilair is indicatief. Voor indeling zie bijlage
'Meubelwerk BESTEK, d.d. 31-03-2022'

- renvooi plattegrond
- prefab.beton
 - in situ beton
 - metalselwerken
 - "Metaline" scheidingswand d=82 gesloten bestaand
 - "Metaline" scheidingswand d=82 glas bestaand
 - "Kabinet" scheidingswand d=100 bestaand / hergebruikt (akoestische wand)
 - framedeur bestaande positie
 - framedeur nieuw of hergebruikt
 - "Metaline" scheidingswand glas d=82 nieuw
 - "Metaline" scheidingswand gesloten d=82 nieuw
NB. 1 wanden loodrecht op de gevel zijn gesloten
tenzij anders vermeld
 - PVC vloerafwerking nieuw
 - weerstandsklasse braak: 2
 - weerstandsklasse braak: 4
 - construct. onderdeel met een akoest. isol.-waarde in DnT, A
 - sauswerk op wandvlak
 - beluimtes v.v. akoestische isolatie

MAATVOERING IN HET WERK EN ONDERLING CONTROLLEREN	
project	Masterplan Maastoren te Rotterdam Herindeling laag 13 t/m 17
opdrachtgever	Rijksvastgoedbedrijf
omschrijving	Plattegrond laag 13 Nieuwe toestand
identificatie	werksnummer 21.1830 bladnummer BB-11-01 datum 29-03-2022
tekening	schaal 1:100 formaat A1 getekend ch
VOORBERG bouwkunde Voorberg Bouwkunde B.V. Stadhoudersweg 135b 3039 EH Rotterdam Postbus 27501, 3003 MA Rotterdam telefoon: 010-4674533 fax: 010-4667914 e-mail: info@voorbergbouwkunde.nl	

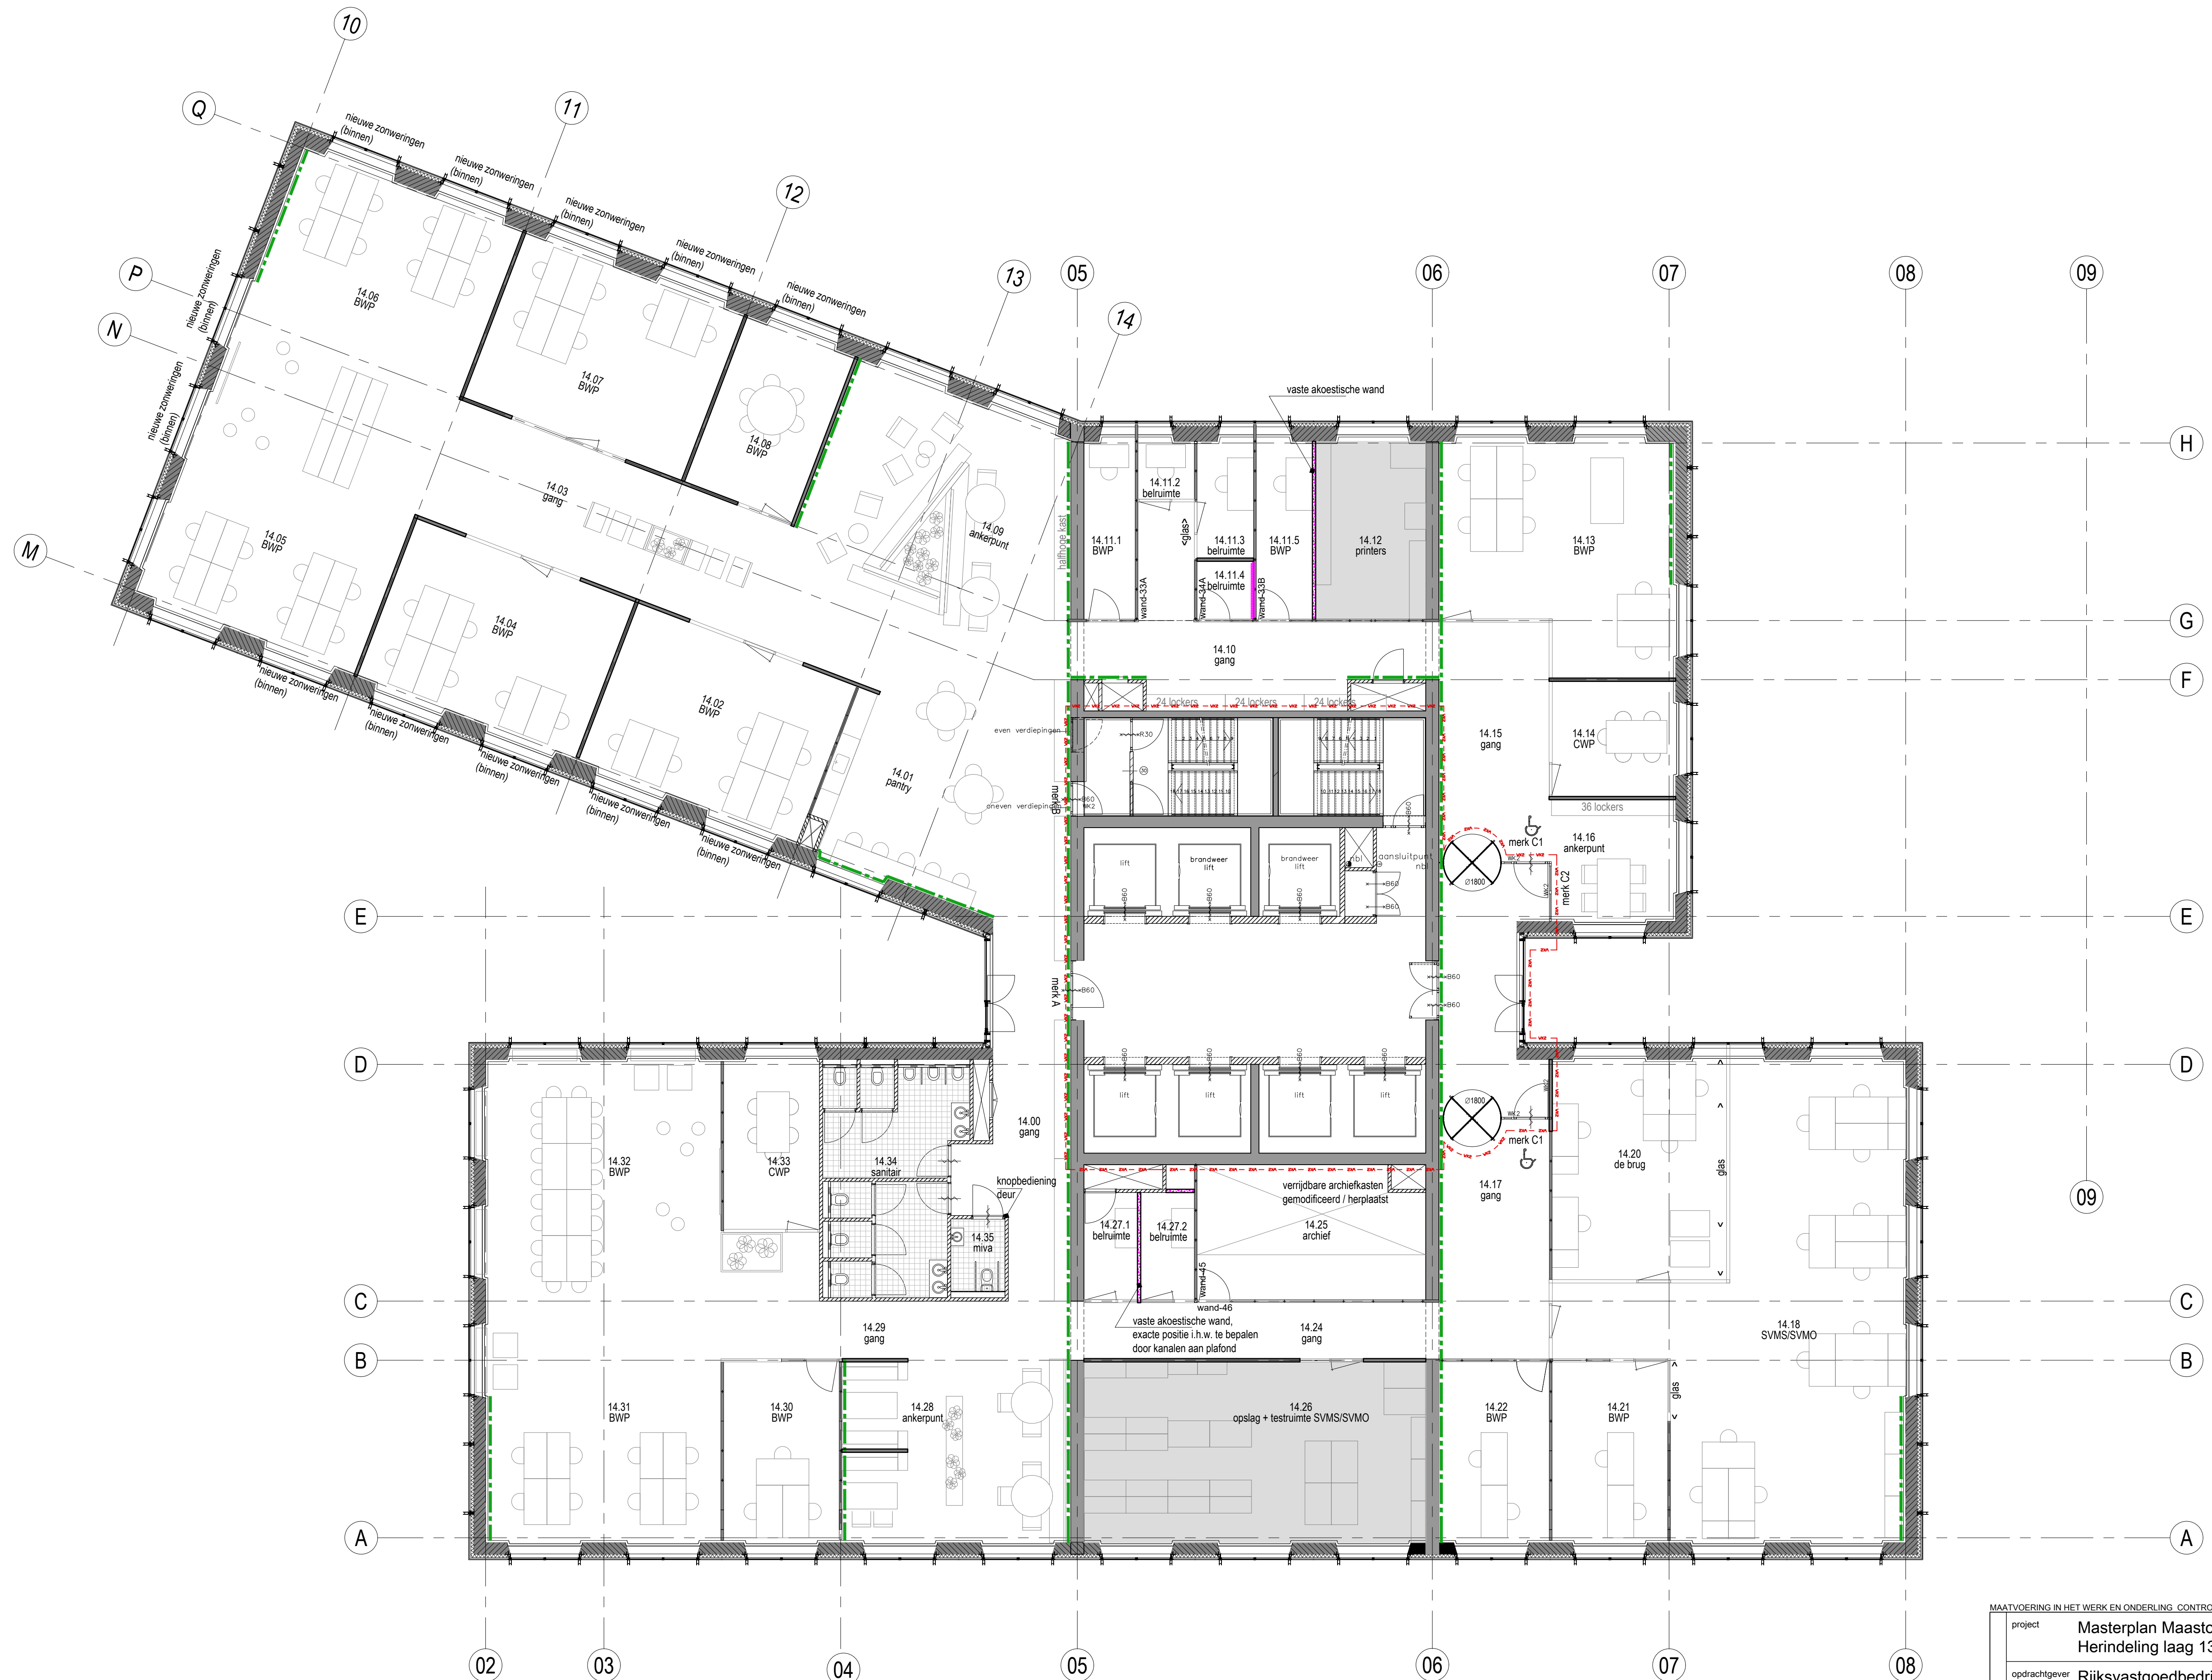


Meubilair is indicatief. Voor indeling zie bijlage
'Meubelwerk BESTEK, d.d. 31-03-2022'

- renvooi plattegrond
- prefab.beton
 - in situ beton
 - metselwerken
 - "Metaline" scheidingswand d=82 gesloten bestaand
 - "Metaline" scheidingswand d=82 glas bestaand
 - "Kabinet" scheidingswand d=100 bestaand / hergebruik (akoestische wand)
 - framedeur bestaande positie
 - framedeur nieuw of hergebruikt
 - "Metaline" scheidingswand glas d=82 nieuw
 - "Metaline" scheidingswand gesloten d=82 nieuw
NB. 1. wanden loodrecht op de gevel zijn gesloten
tenzij anders vermeld
 - PVC vloerafwerking nieuw
 - weerstandsklasse braak: 2
 - weerstandsklasse braak: 4
 - construct. onderdeel met een akoest. isol.-waarde in DnT, A
 - sauserwerk op wandvlak
 - beluimtes v.v. akoestische isolatie

MAATVOERING IN HET WERK EN ONDERLING CONTROLLEREN	
project	Masterplan Maastoren te Rotterdam Herindeling laag 13 t/m 17
opdrachtgever	Rijksvastgoedbedrijf
omschrijving	Plattegrond laag 14 Nieuwe toestand
identificatie	werknnummer 21.1830 bladnummer BB-11-02 datum 29-03-2022
tekening	schalen 1:100 formaat A1 getekend ch
VOORBERG BouwKunde Voorberg Bouwkunde B.V. Stadhoudersweg 135b 3039 EH Rotterdam Postbus 27501, 3003 MA Rotterdam telefoon: 010-4674533 fax: 010-4667914 e-mail: info@voorbergbouwkunde.nl	

20202_1830_BB-11-02.dwg

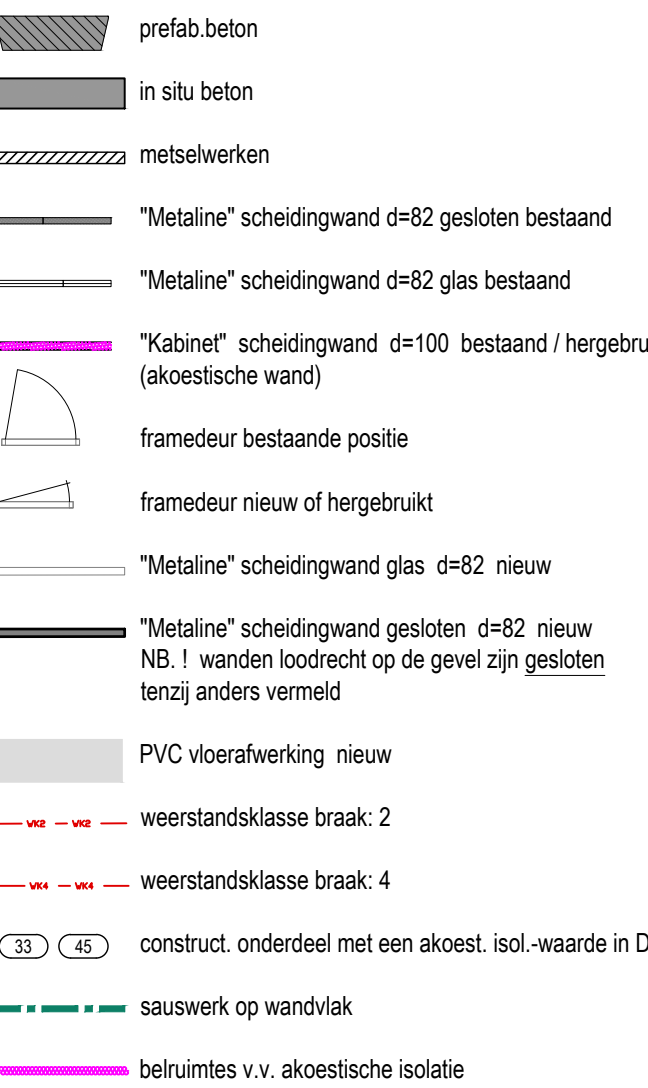

220329_1830_bb-10-01.dwg




Meubilair is indicatief. Voor indeling zie bijlage
'Meubelwerk BESTEK, d.d. 31-03-2022'

renvooi plattegrond

- prefab.beton
- in situ beton
- metselwerken
- "Metaline" scheidingwand d=82 gesloten bestaand
- "Metaline" scheidingwand d=82 glas bestaand
- "Kabinet" scheidingwand d=100 bestaand / hergebruikt (akoestische wand)
- framedeur bestaande positie
- framedeur nieuw of hergebruikt
- "Metaline" scheidingwand glas d=82 nieuw
- "Metaline" scheidingwand gesloten d=82 nieuw
NB. 1: wanden loodrecht op de gevel zijn gesloten
tenzij anders vermeld
- PVC vloerafwerking nieuw
- weerstandsklasse braak: 2
- weerstandsklasse braak: 4
- construct. onderdeel met een akoest. isol.-waarde in DnT, A
- sauswerk op wandvlak
- beurtes v.v. akoestische isolatie

MAATVOERING IN HET WERK EN ONDERLING CONTROLLEREN

omschrijving	project	Masterplan Maastoren te Rotterdam Herindeling laag 13 t/m 17		werknnummer	21.1830
	opdrachtgever	Rijksvastgoedbedrijf		bladnummer	BB-11-04
	omschrijving	Plattegrond laag 16 Nieuwe toestand		datum	29-03-2022
	tekening	Voorberg Bouwkunde B.V. Stadhoudersweg 135b 3039 EH Rotterdam		schalen	1:100
Postbus 27501, 3003 MA Rotterdam telefoon: 010-4674533 fax: 010-4667914 e-mail: info@voorbergbouwkunde.nl		getekend		formaat	A1
				getekend	ch

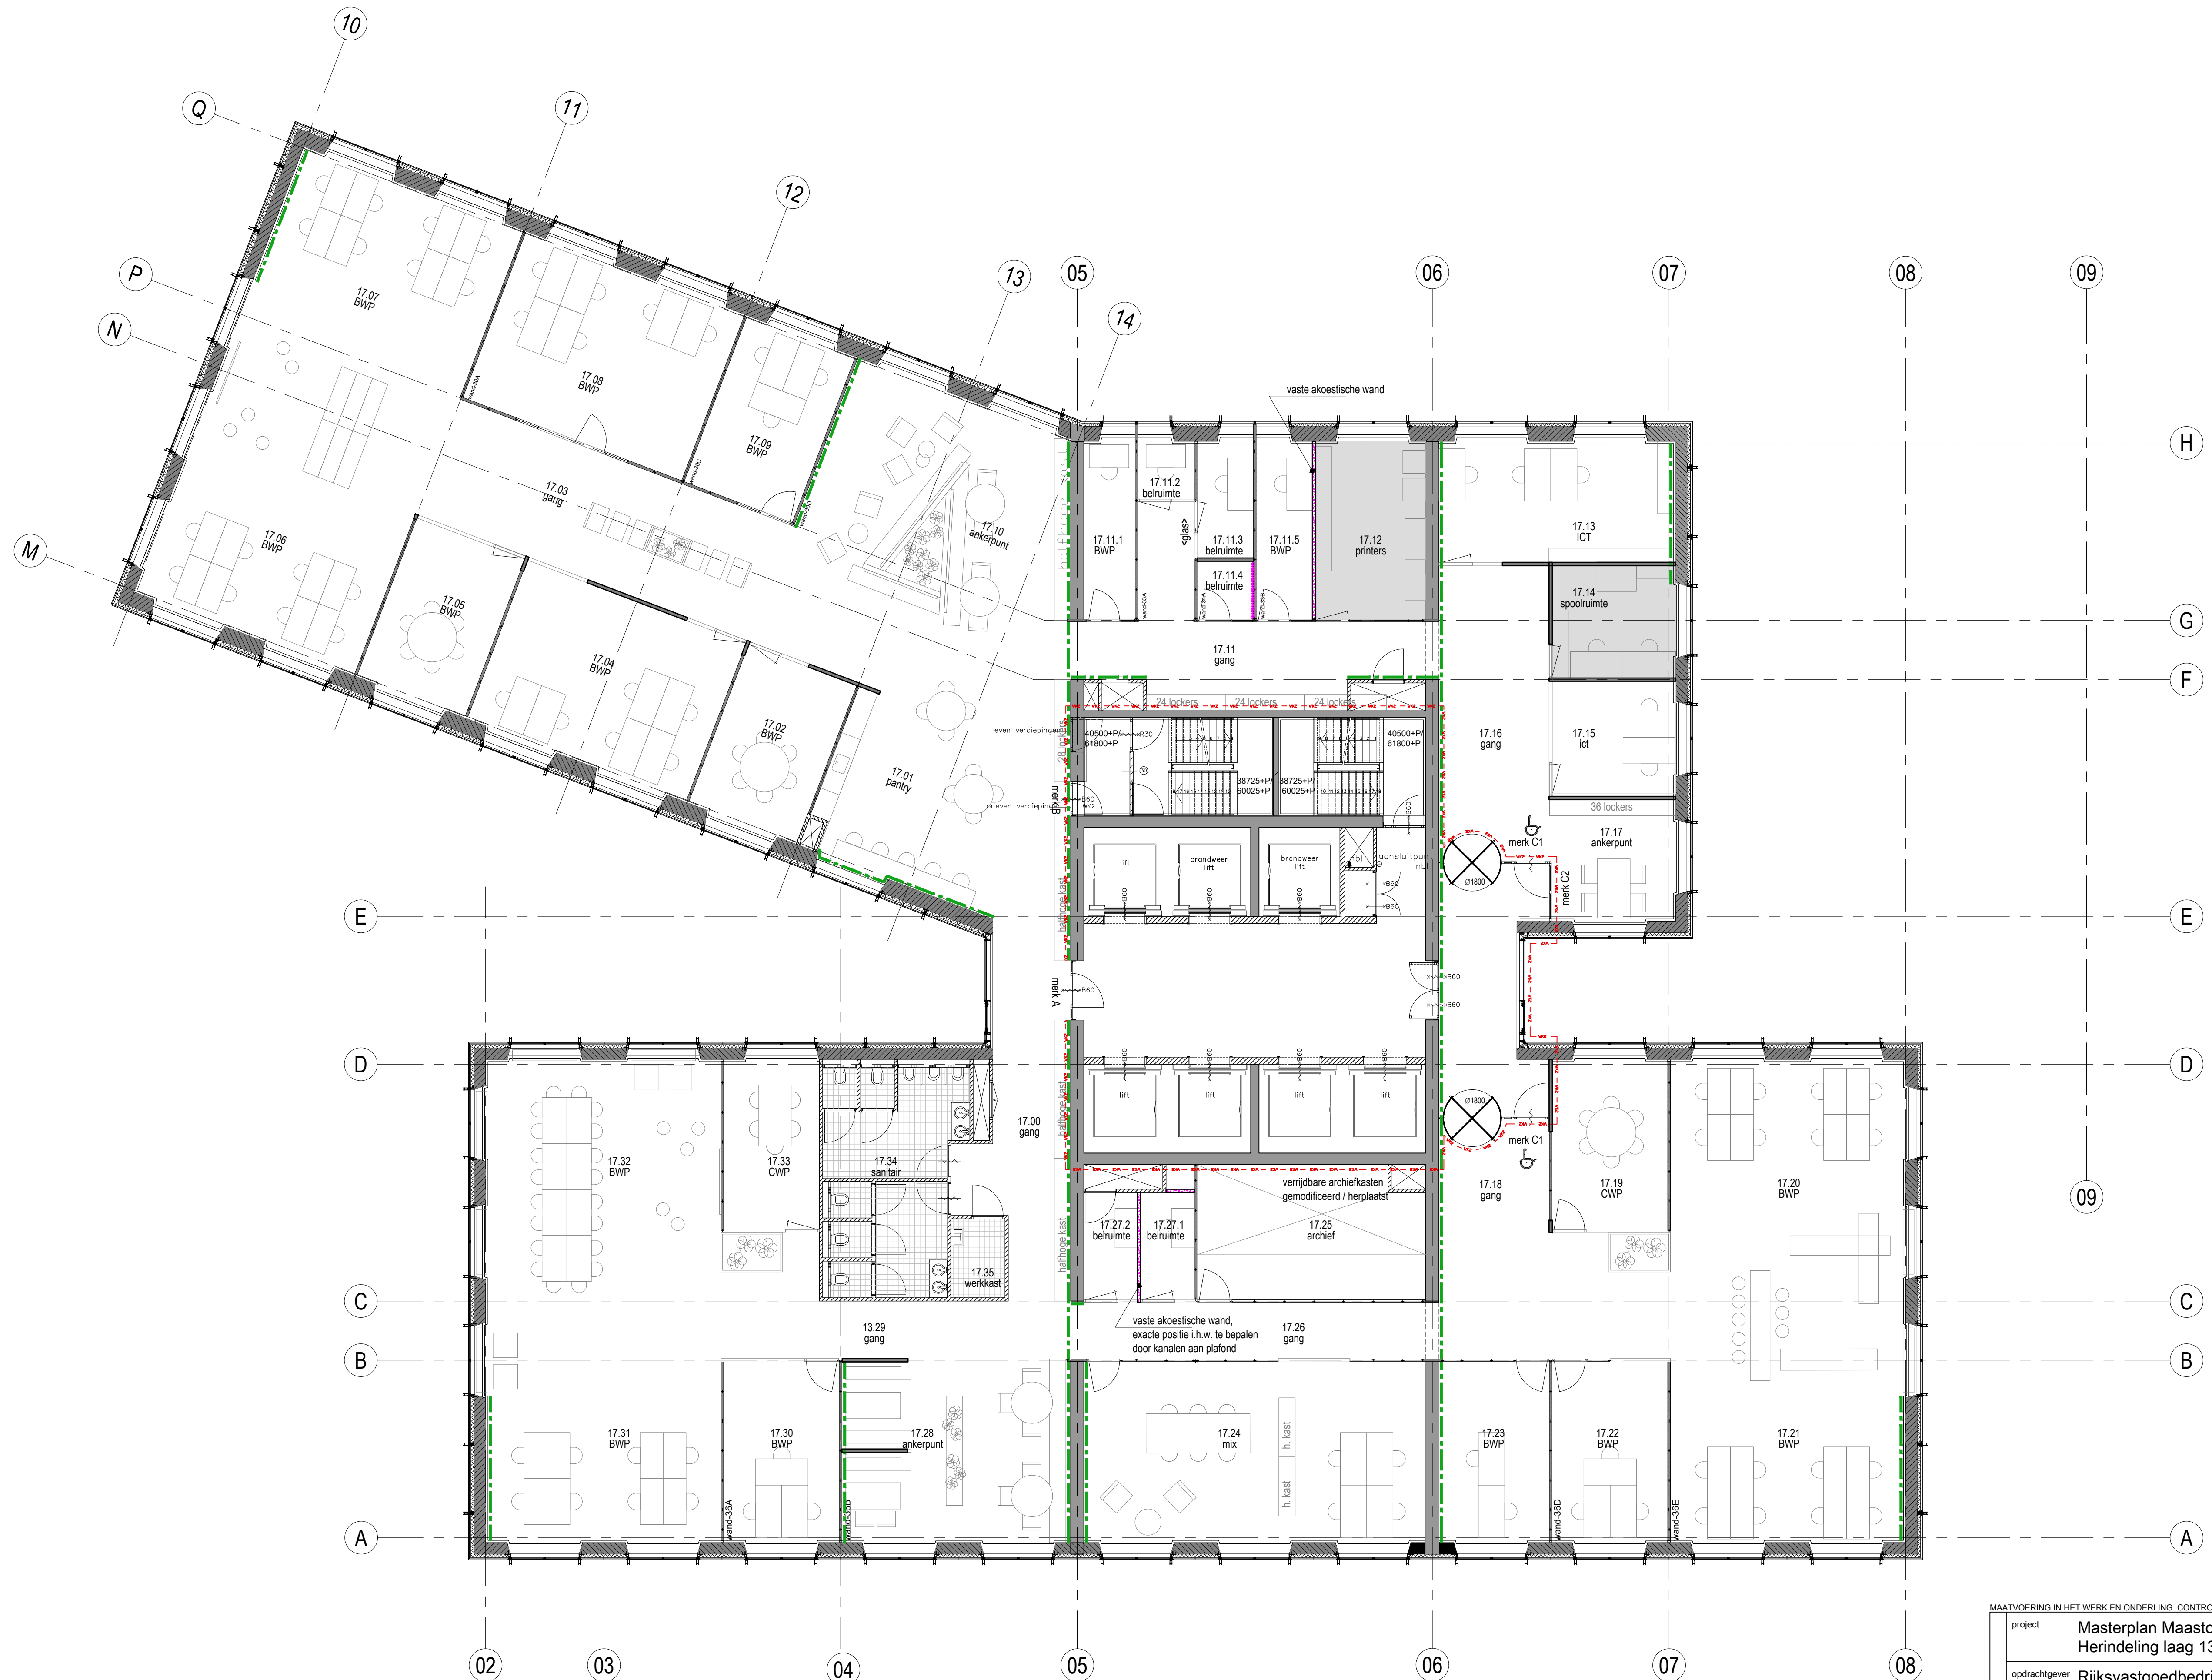

Meubilair is indicatief. Voor indeling zie bijlage
'Meubelwerk BESTEK, d.d. 31-03-2022'

- renvooi plattegrond
- prefab.beton
 - in situ beton
 - metalselwerken
 - "Metaline" scheidingwand d=82 gesloten bestaand
 - "Metaline" scheidingwand d=82 glas bestaand
 - "Kabinet" scheidingwand d=100 bestaand / hergebruikt (akoestische wand)
 - framedeur bestaande positie
 - framedeur nieuw of hergebruikt
 - "Metaline" scheidingwand glas d=82 nieuw
 - "Metaline" scheidingwand gesloten d=82 nieuw
NB. 1. wanden loodrecht op de gevel zijn gesloten
tenzij anders vermeld
 - PVC vloerafwerking nieuw
 - weerstandsklasse braak: 2
 - weerstandsklasse braak: 4
 - construct. onderdeel met een akoest. isol.-waarde in DnT, A
 - sauswerk op wandvlak
 - beluimtes v.v. akoestische isolatie


MAATVOERING IN HET WERK EN ONDERLING CONTROLLEREN	
project	Masterplan Maastoren te Rotterdam Herindeling laag 13 t/m 17
opdrachtgever	Rijksvastgoedbedrijf
omschrijving	Plattegrond laag 17 Nieuwe toestand
identificatie	werknnummer 21.1830 bladnummer BB-11-05 datum 29-03-2022
tekening	schaal 1:100 formaat A1 getekend ch
VOORBERG bouwkunde	Voorberg Bouwkunde B.V. Stadhoudersweg 135b 3039 EH Rotterdam Postbus 27501, 3003 MA Rotterdam telefoon: 010-4674533 fax: 010-4667914 e-mail: info@voorbergbouwkunde.nl



renvooi plafond c.a.

- | | |
|---|--|
|  | TL-armatuur 1497x148 |
|  | klein armatuur |
|  | wervelroosters resp. Ø500, Ø400, Ø160 en Ø125 |
|  | inbouwspot Ø175 |
|  | mechanische ventilatie Ø130 |
|  | sparing in "SONOREX" drukschot Ø200 |
|  | brandslanghaspel |
|  | vluchtweigting / nooduitgang |
|  | ontluimspeker Ø160 |
|  | bewegingsmelder Ø45 |
|  | nevenmelder Ø16 |
|  | rookmelder Ø16 |
|  | sprinklerkop Ø60 |
|  | E-goot 200.60 |
|  | "Sonorex" drukschot; plenumwerking gangzones handhaven |
|  | nieuw brandraster |
|  | onderliggende binnenwand |
|  | brandraster aanheulen; i.o.m. directie |

omschrijving	project	Masterplan Maastoren te Rotterdam Herindeling laag 13 t/m 17		identificatie	werknummer	21.1830
	opdrachtgever	Rijksvastgoedbedrijf			bladnummer	BB-11-06
	omschrijving	Plafond laag 13 Nieuwe toestand			datum	29-03-2022
	Voorberg Bouwkunde B.V. Stadhoudersweg 135b 3039 EH Rotterdam			tekening	schaal	1:100
	wijzigingen				formaat	A1
					getekend	ch
Postbus 27501, 3003 MA Rotterdam telefoon: 010-4674533 fax: 010-4667914 e-mail: info@voorbergbouwkunde.nl						

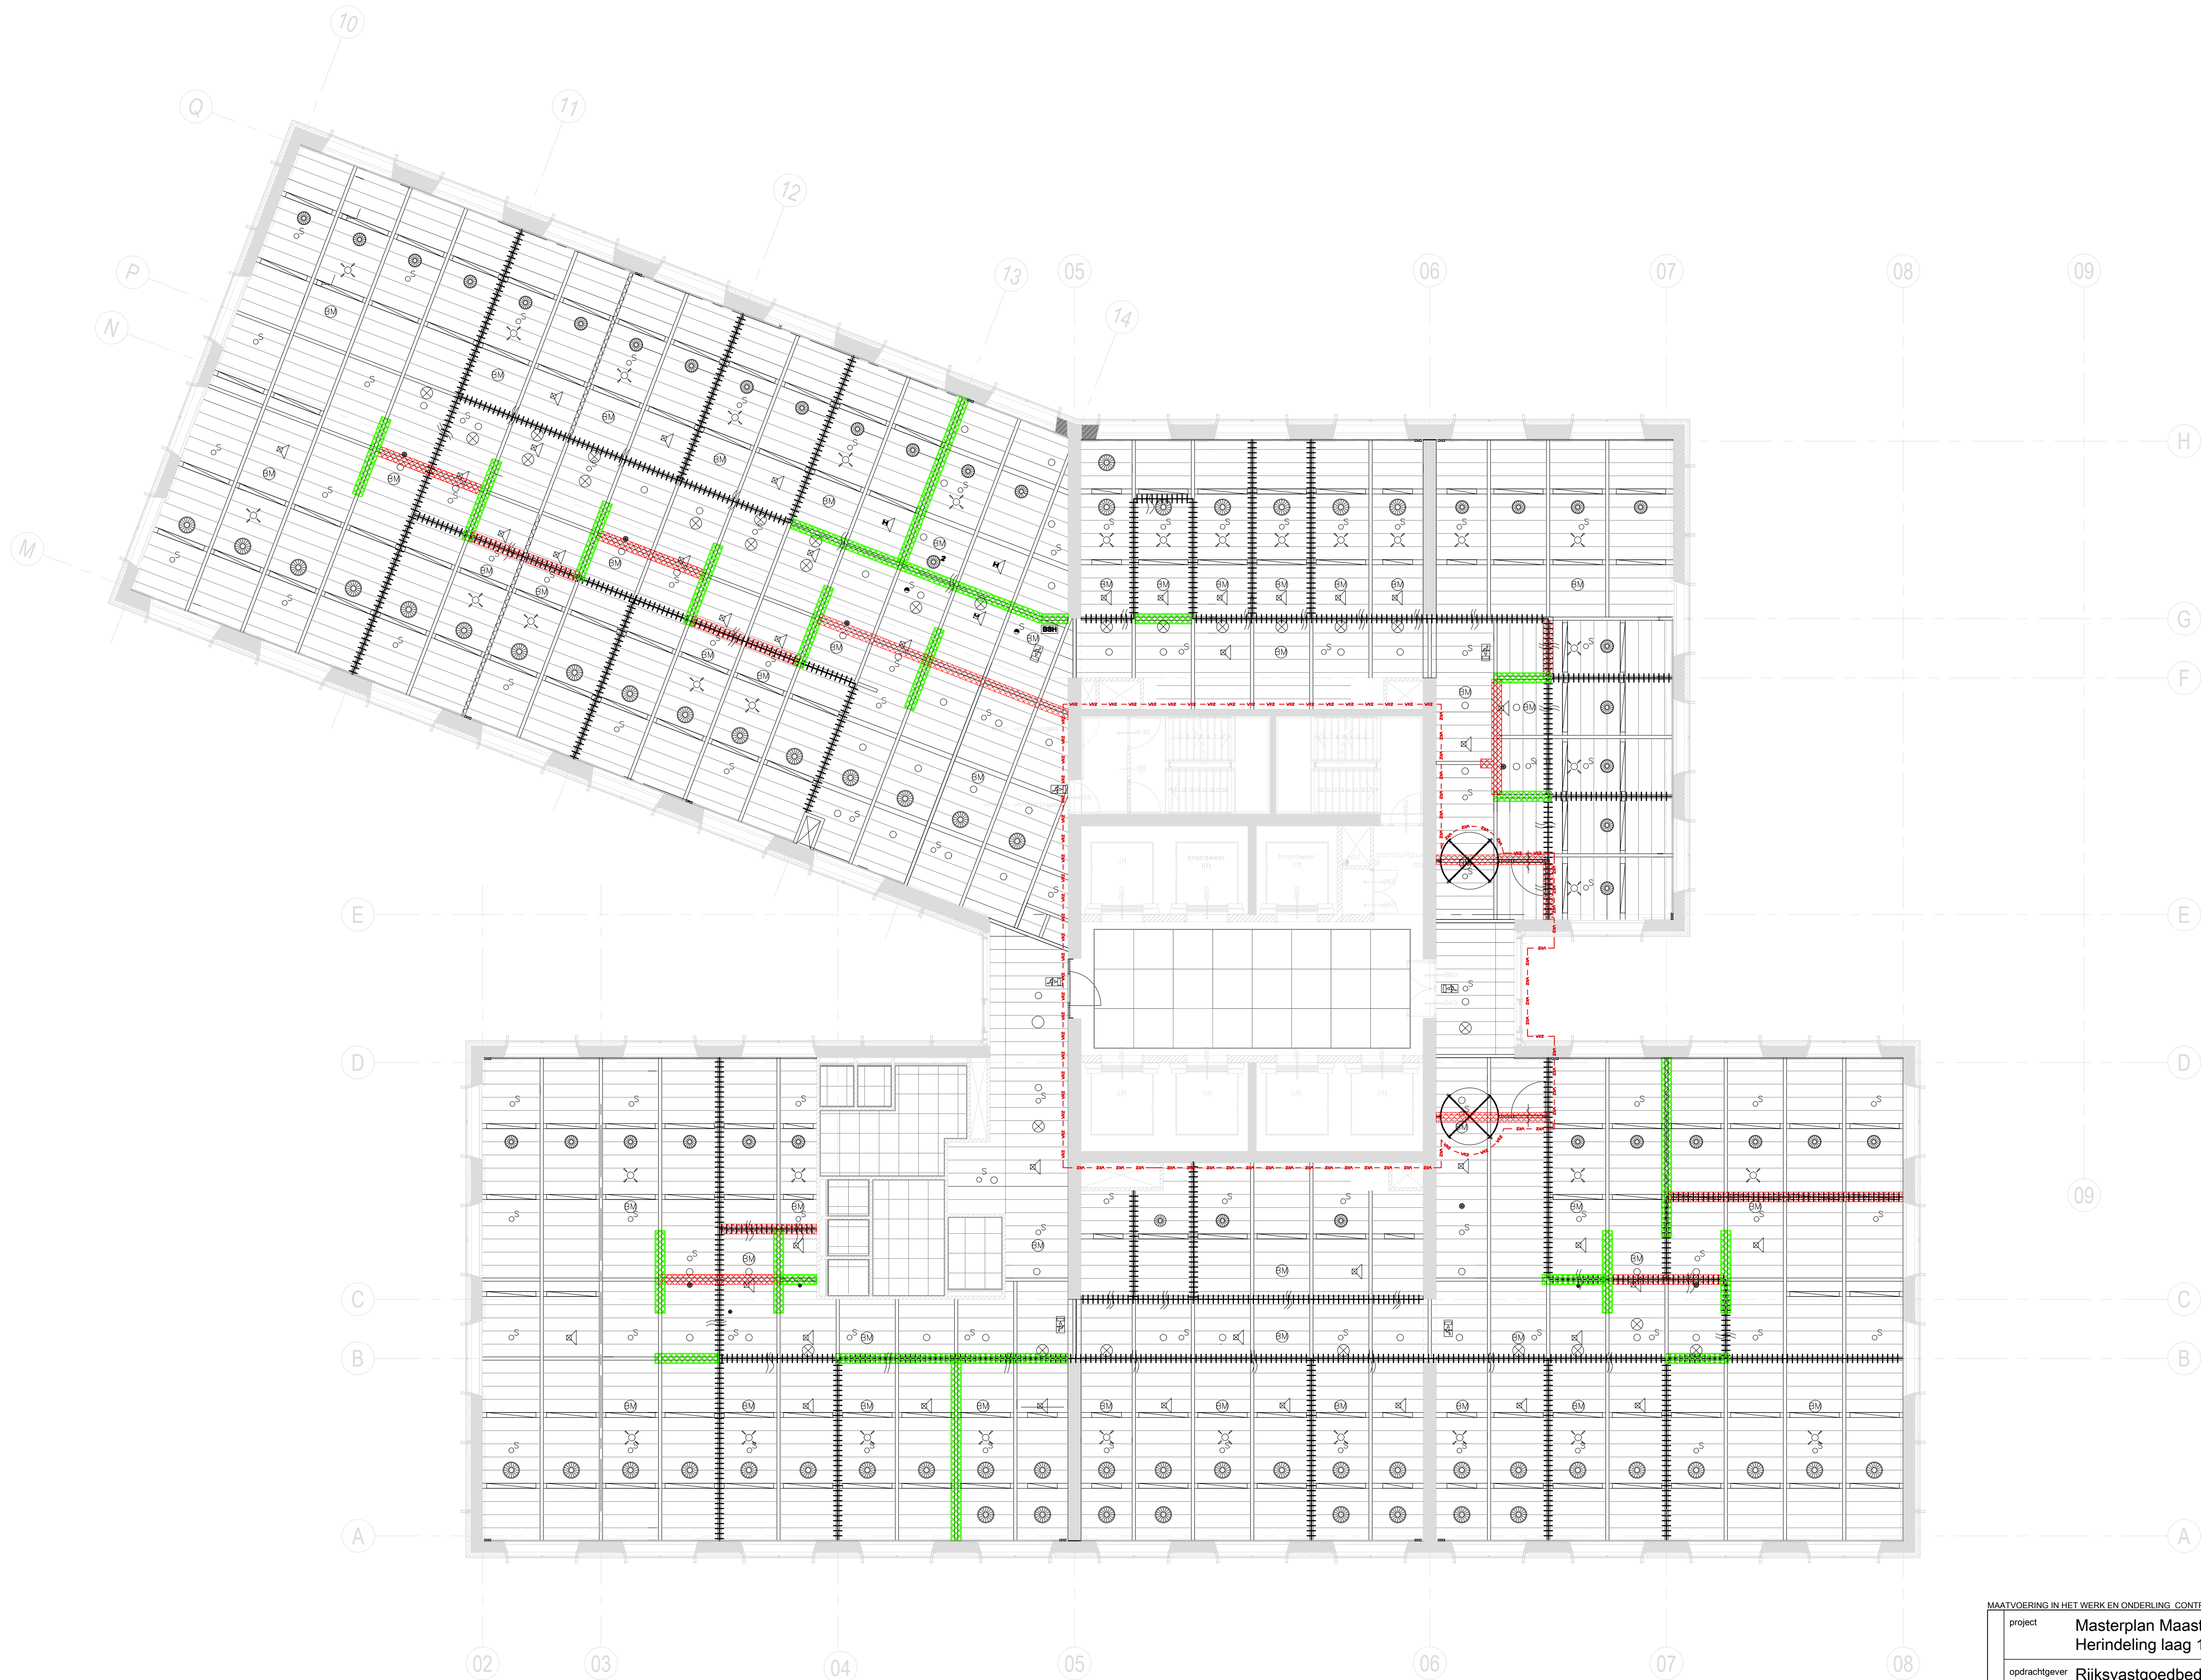


renvooi plafond c.a.

- TL-armatuur 1497x148
- klein armatuur
- wervelroosters resp. Ø500, Ø400, Ø160 en Ø125
- inbouwspot Ø175
- mechanische ventilatie Ø130
- sparing in "SONOREX" drukschot Ø200
- brandslanghaspel
- vluchtwegrichting / nooduitgang
- ontruimings-speaker Ø160
- bewegingsmelder Ø45
- nevenmelder Ø16
- rookmelder Ø16
- sprinklerkop Ø60
- E-goot 200.60
- "Sonorex" drukschot; plenumwerking gangzones handhaven
- nieuw bandraster
- onderliggende binnenwand
- bandraster aanhalen; i.o.m. directie

MAATVOERING IN HET WERK EN ONDERLING CONTROLLEREN

omschrijving	project	Masterplan Maastoren te Rotterdam Herindeling laag 13 t/m 17		werknnummer	21.1830
	opdrachtgever	Rijksvastgoedbedrijf		bladnummer	BB-11-07
	omschrijving	Plafond laag 14 Nieuwe toestand		datum	29-03-2022
	tekening	Voorberg Bouwkunde B.V. Stadhoudersweg 135b 3039 EH Rotterdam		schaal	1:100
Postbus 27501, 3003 MA Rotterdam		Postbus 27501, 3003 MA Rotterdam		formaat	A1
Postbus 27501, 3003 MA Rotterdam		Postbus 27501, 3003 MA Rotterdam		getekend	ch
Postbus 27501, 3003 MA Rotterdam		Postbus 27501, 3003 MA Rotterdam		Postbus 27501, 3003 MA Rotterdam	




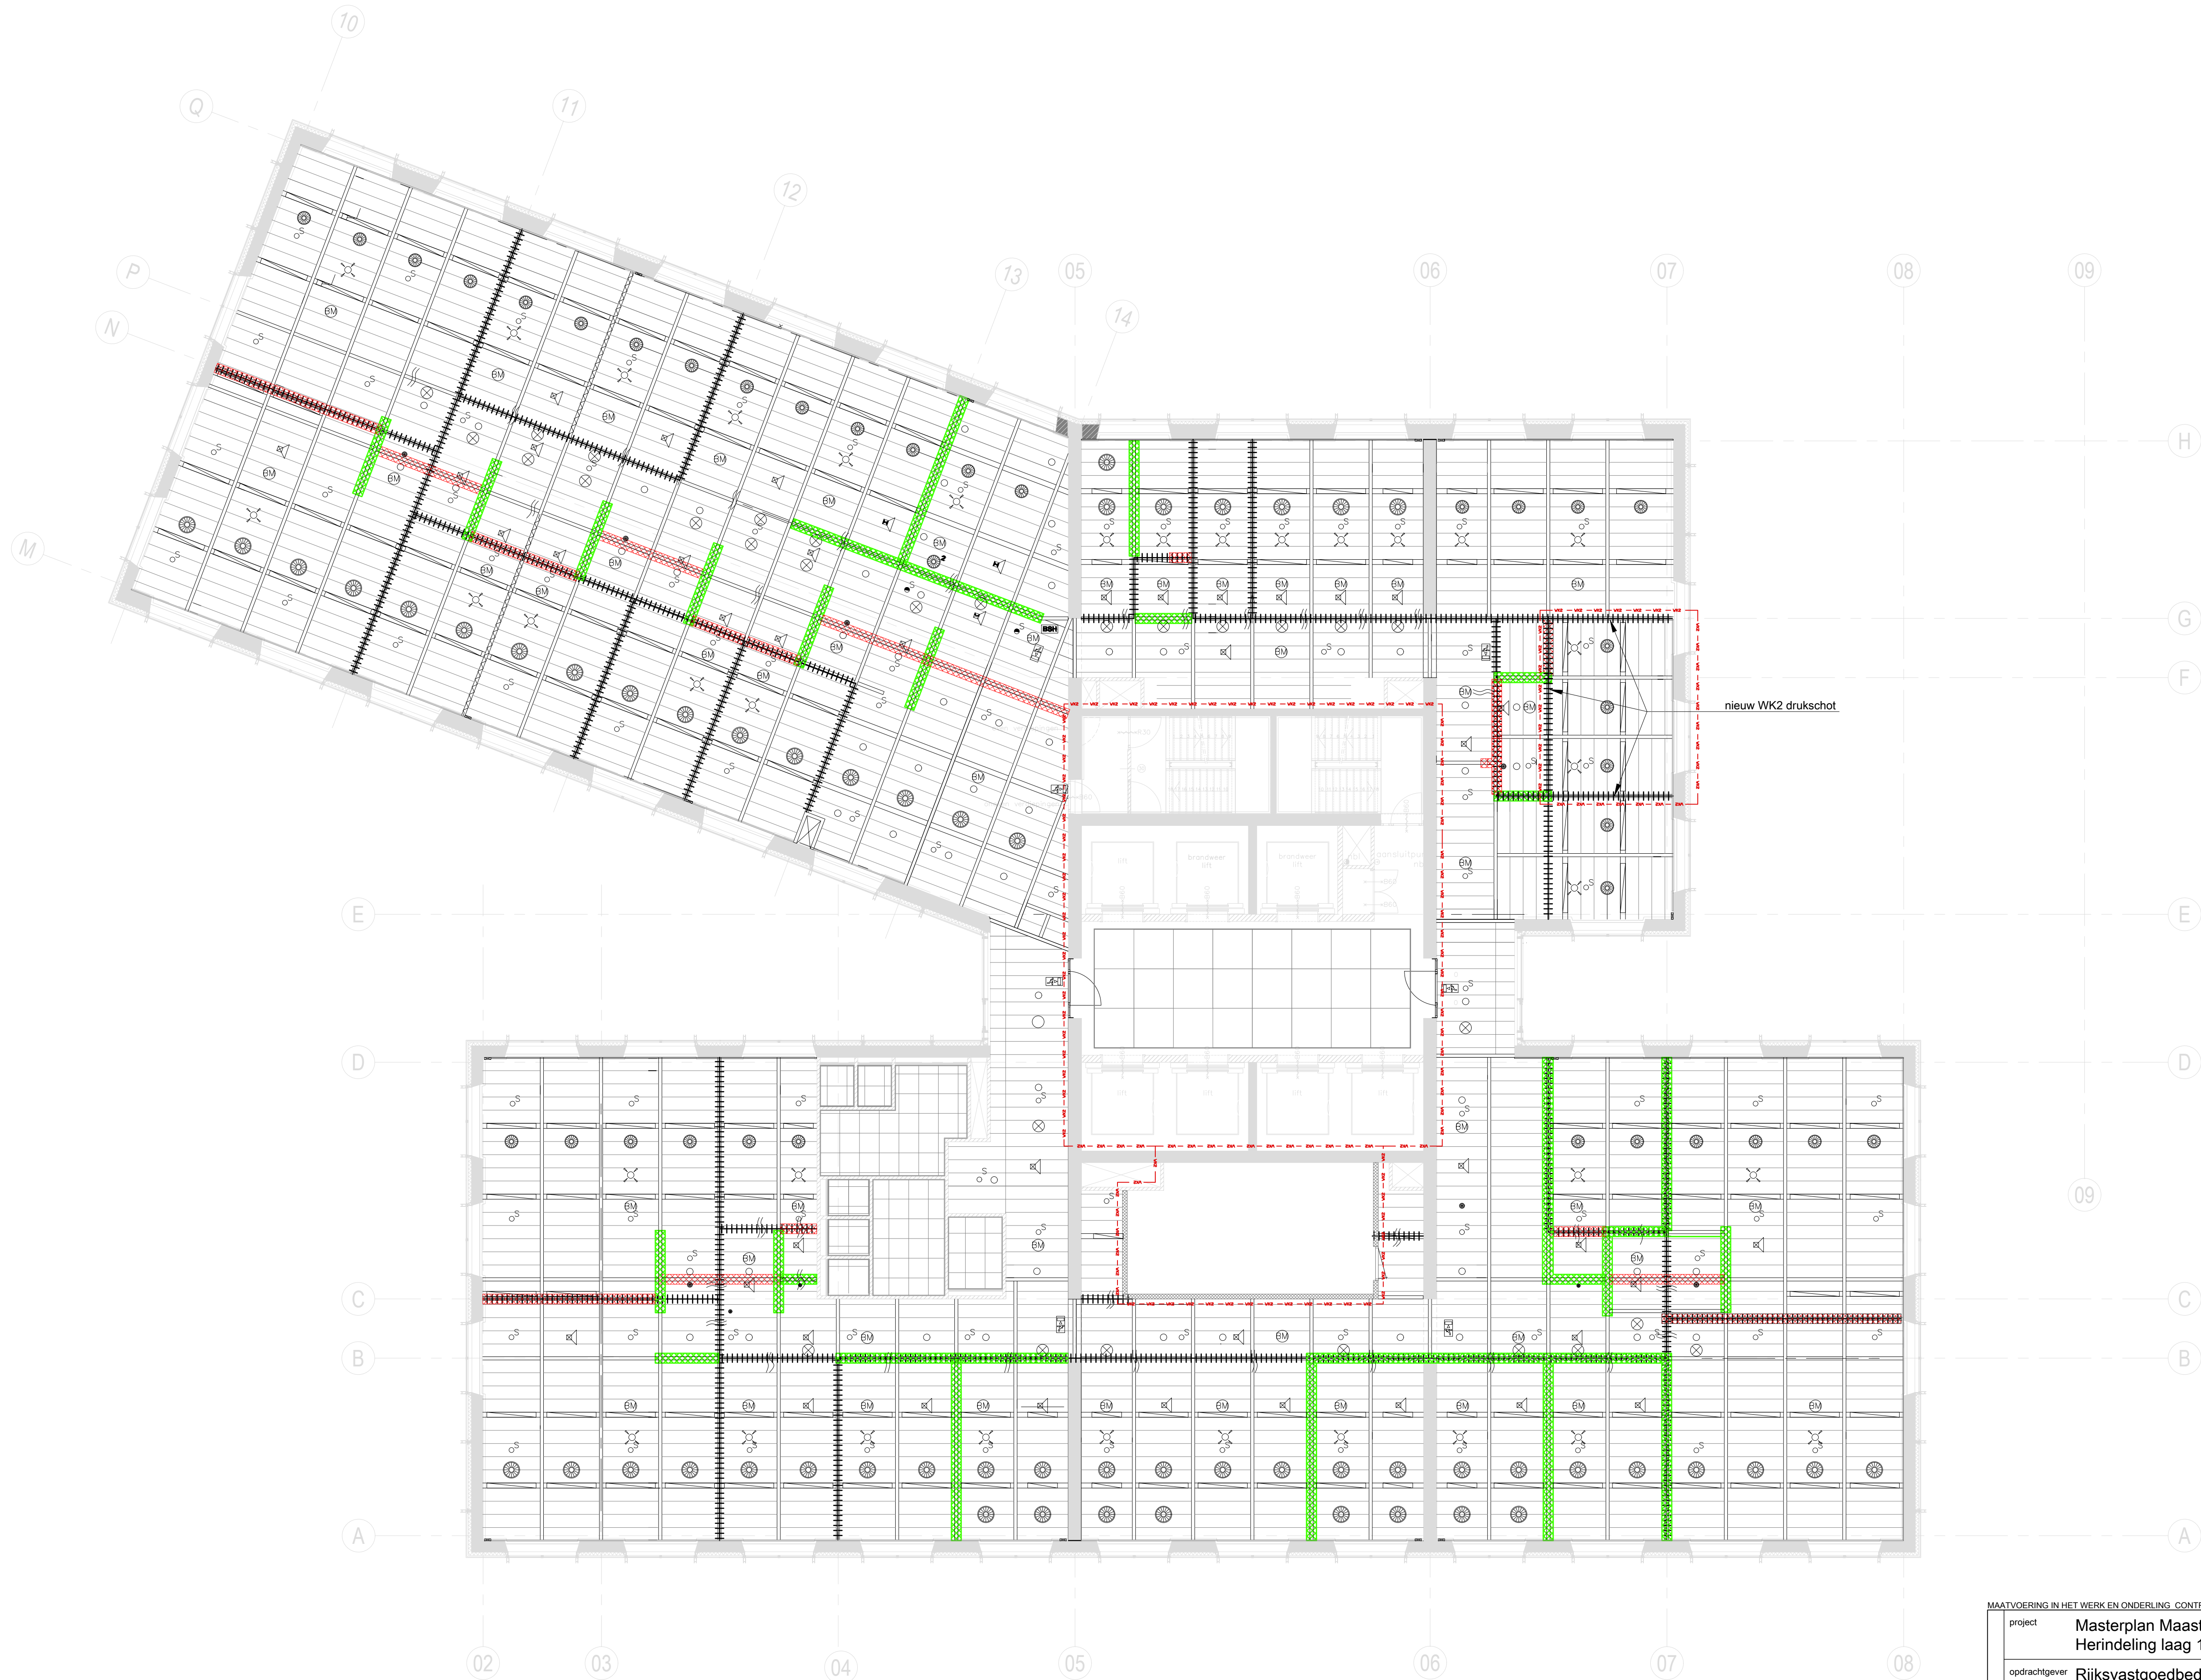

renvooi plafond c.a.

- TL-armatuur 1497x148
- klein armatuur
- wervelroosters resp. Ø500, Ø400, Ø160 en Ø125
- inbouwspot Ø175
- mechanische ventilatie Ø130
- sparing in "SONOREX" drukschot Ø200
- brandslanghaspel
- vluchtwegrichting / nooduitgang
- ontruimings-speaker Ø160
- bewegingsmelder Ø45
- nevenmelder Ø16
- rookmelder Ø16
- sprinklerkop Ø60
- E-goot 200.60
- "Sonorex" drukschot; plenumwerking gangzones handhaven
- nieuw bandraster
- onderliggende binnenwand
- bandraster aanhelen; i.o.m. directie

MAATVOERING IN HET WERK EN ONDERLING CONTROLLEREN			
omschrijving	project	Masterplan Maastoren te Rotterdam Herindeling laag 13 t/m 17	
	opdrachtgever	Rijksvastgoedbedrijf	
	omschrijving	Plafond laag 16 Nieuwe toestand	
	identificatie	werknummer 21.1830 bladnummer BB-11-09 datum 29-03-2022	
tekening	schalen	1:100	
		A1	
VOORBERG	Postbus 27501, 3003 MA Rotterdam telefoon: 010-4674533 fax: 010-4667914 e-mail: info@voorbergbouwkunde.nl	getekend	
		ch	


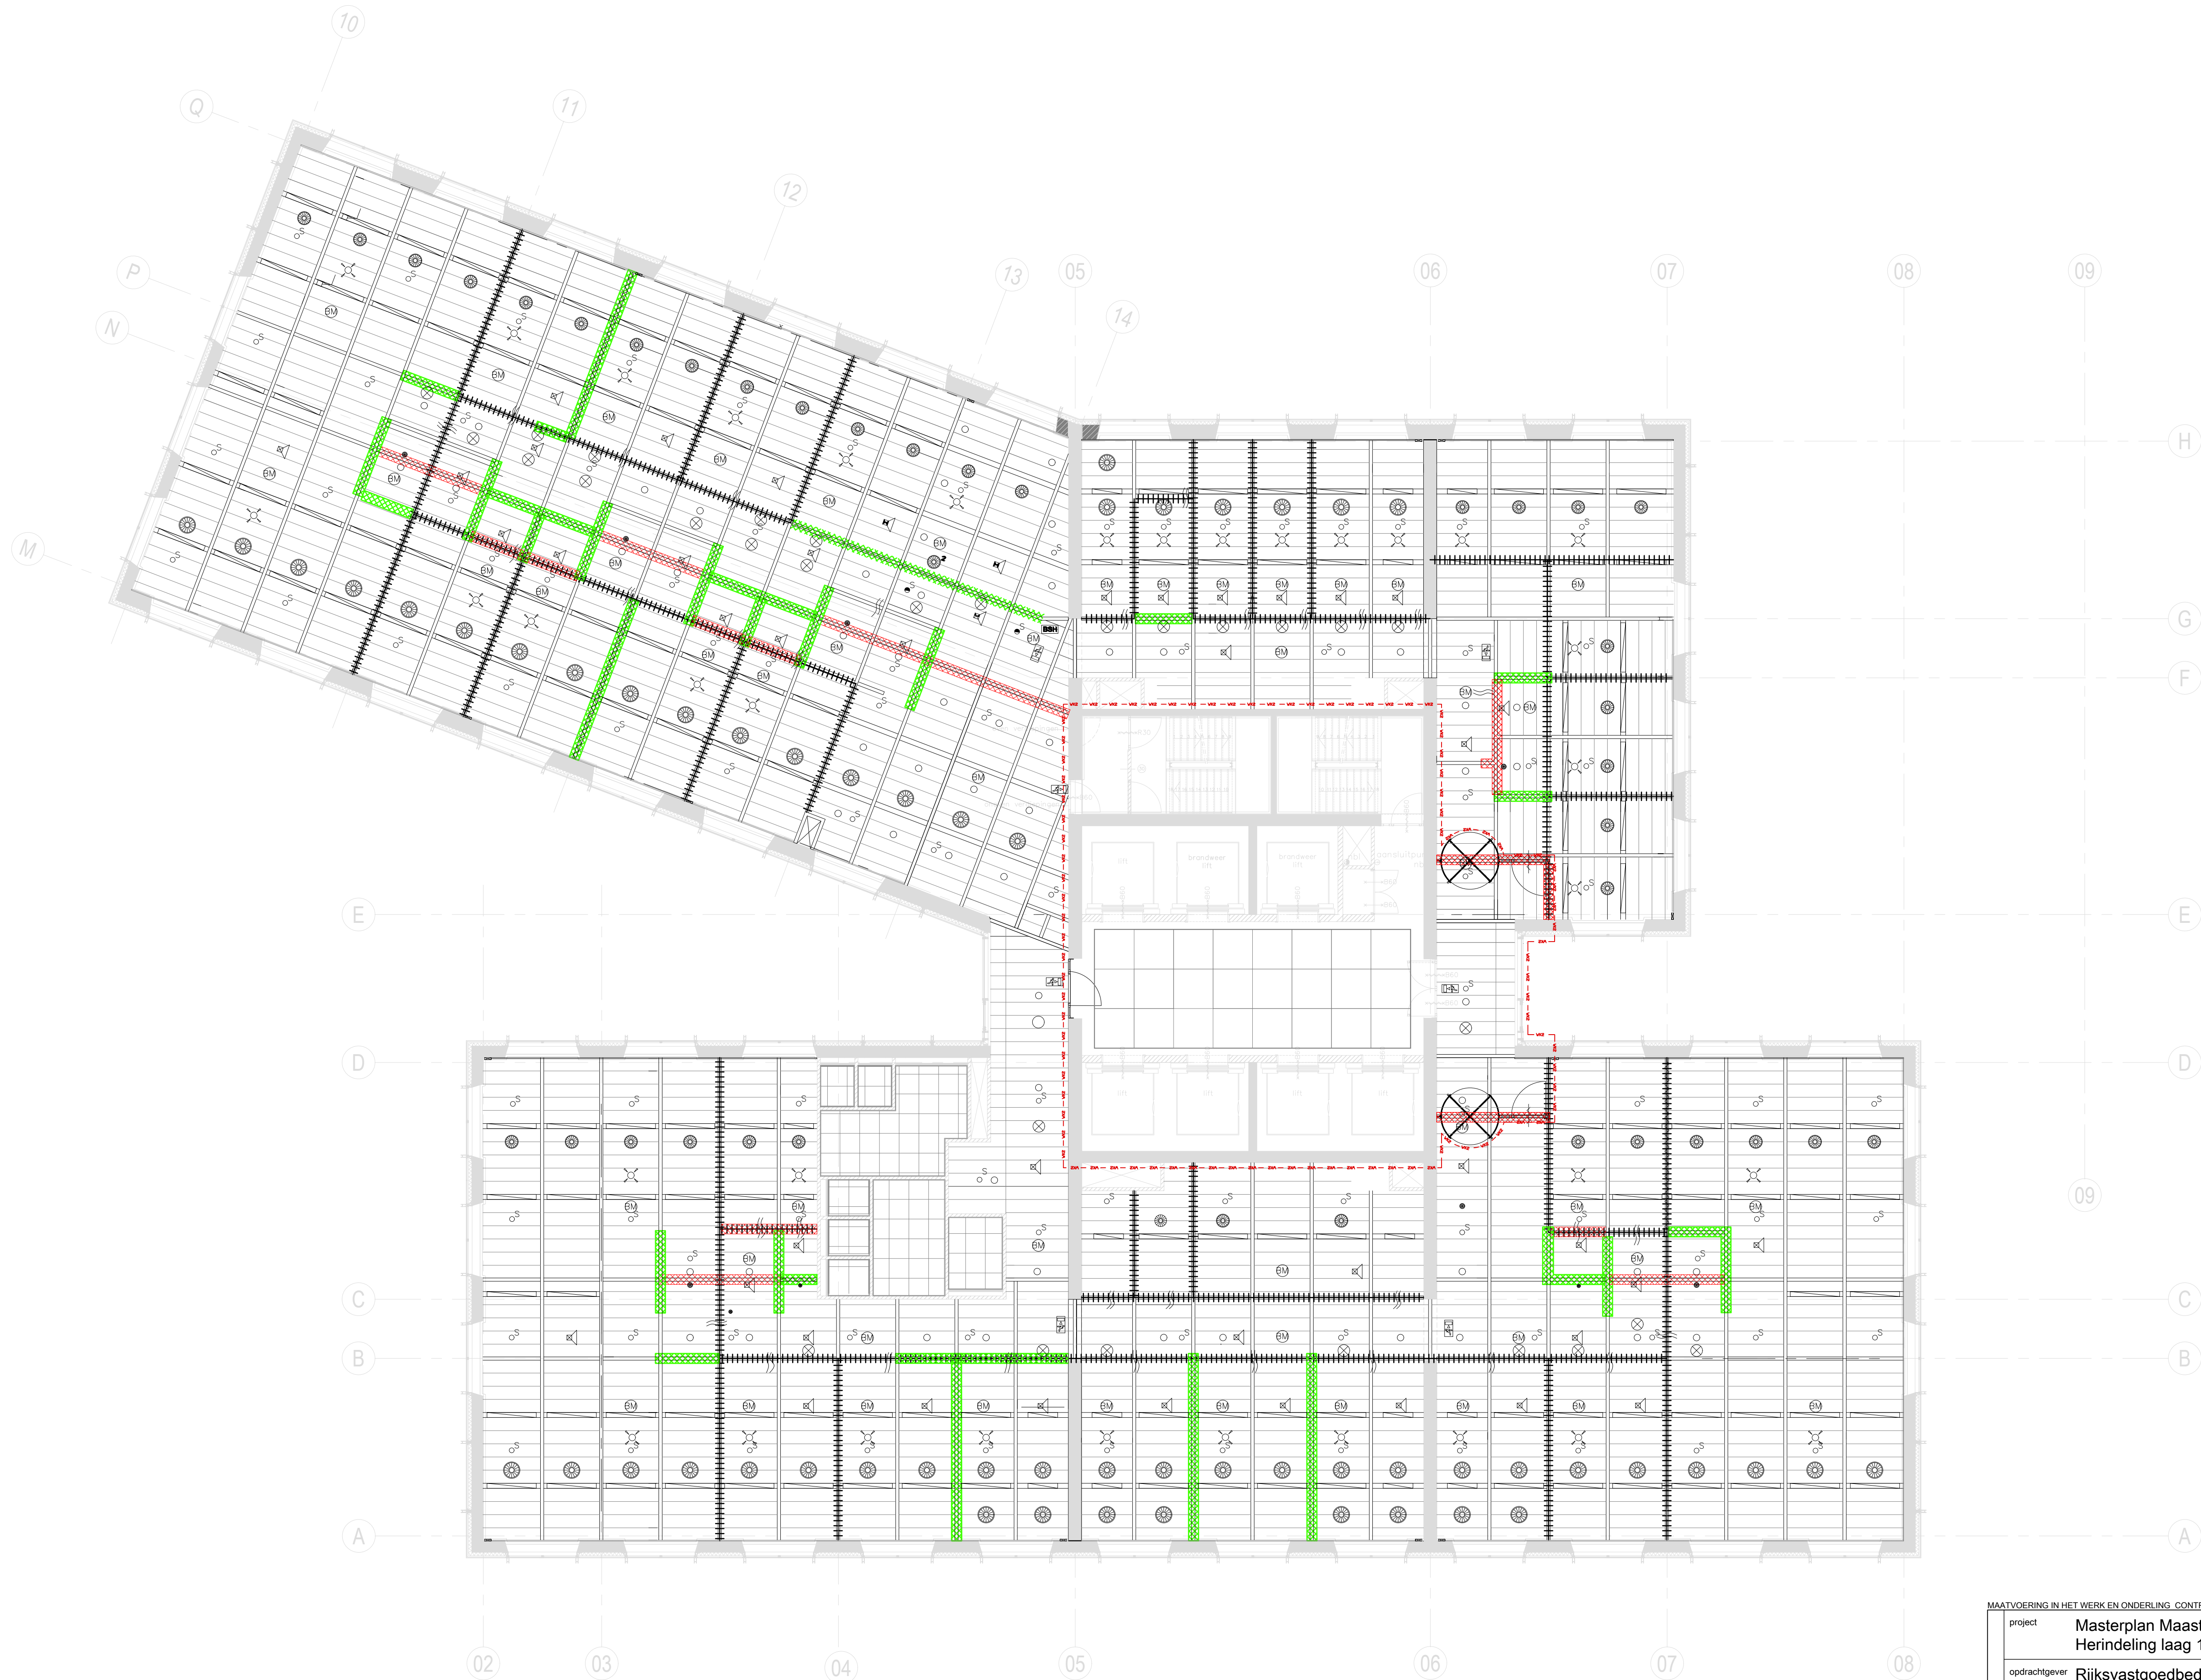


renvooi plafond c.a.



- TL-armatuur 1497x148
- klein armatuur
- wervelroosters resp. Ø500, Ø400, Ø160 en Ø125
- inbouwspot Ø175
- mechanische ventilatie Ø130
- sparing in "SONOREX" drukschot Ø200
- brandslanghaspel
- vluchtwegrichting / nooduitgang
- ontruimings-speaker Ø160
- bewegingsmelder Ø45
- nevenmelder Ø16
- rookmelder Ø16
- sprinklerkop Ø60
- E-goot 200.60
- "Sonorex" drukschot; plenumwerking gangzones handhaven
- nieuw bandraster
- onderliggende binnenwand
- bandraster aanhelen; i.o.m. directie

MAATVOERING IN HET WERK EN ONDERLING CONTROLLEREN



omschrijving	project	Masterplan Maastoren te Rotterdam Herindeling laag 13 t/m 17		werknnummer	21.1830
	opdrachtgever	Rijksvastgoedbedrijf		bladnummer	BB-11-10
	omschrijving	Plafond laag 17 Nieuwe toestand		datum	29-03-2022
	identificatie			schaal	1:100
tekening	Voorberg Bouwkunde	Voorberg Bouwkunde B.V. Stadhoudersweg 135b 3039 EH Rotterdam		formaat	A1
		Postbus 27501, 3003 MA Rotterdam telefoon: 010-4674533 fax: 010-4667914 e-mail: info@voorbergbouwkunde.nl		getekend	ch

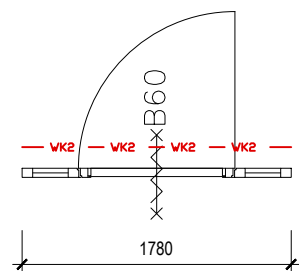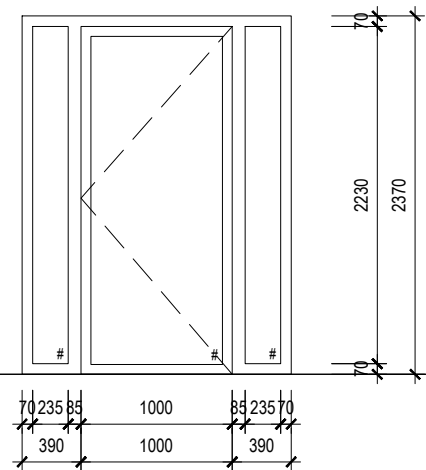



merk A
WK2
60min WBDBO

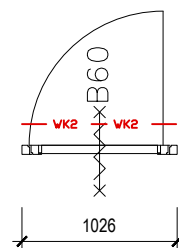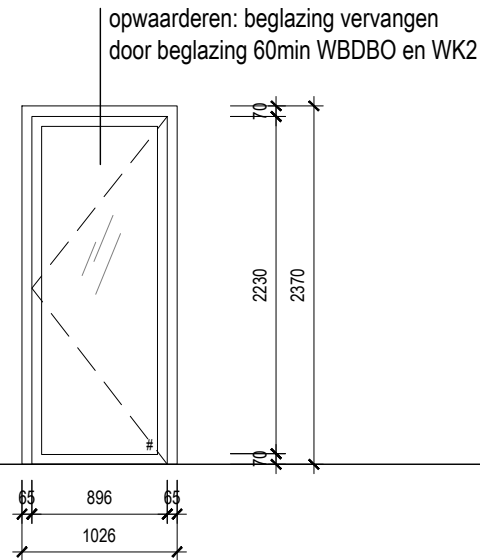



merk B (bestaand)
WK2
60min WBDBO

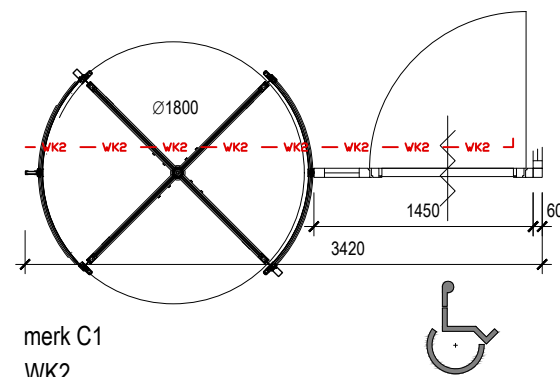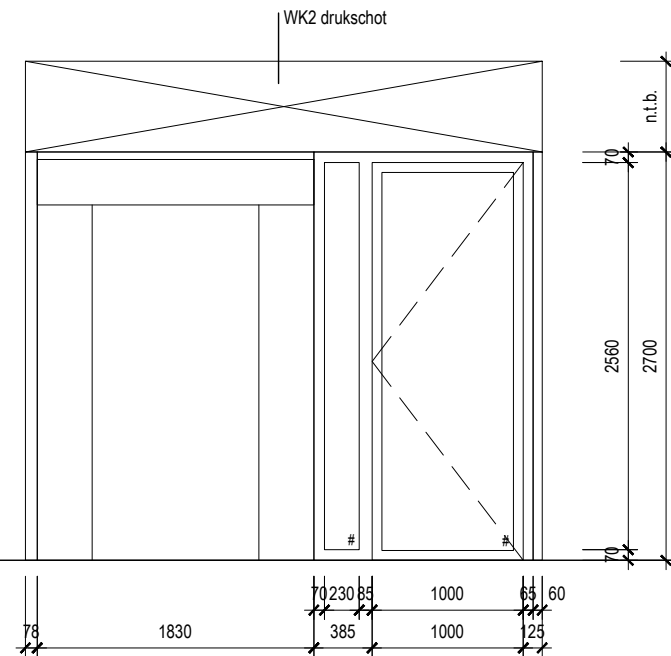



merk C1
WK2

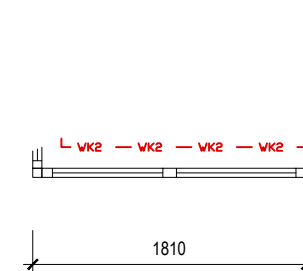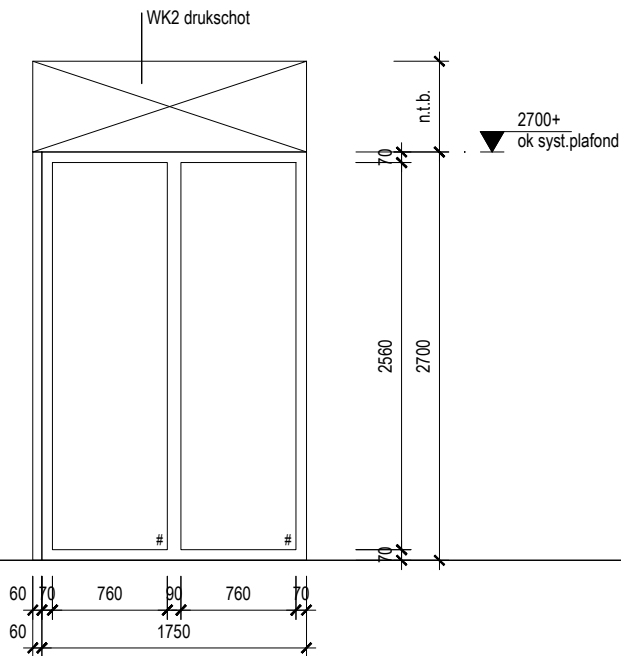

merk C2
WK2

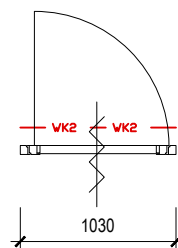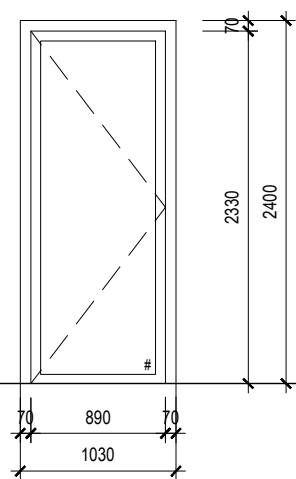

merk D SER ruimte
WK2

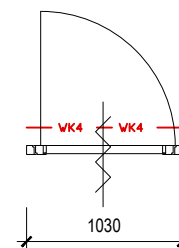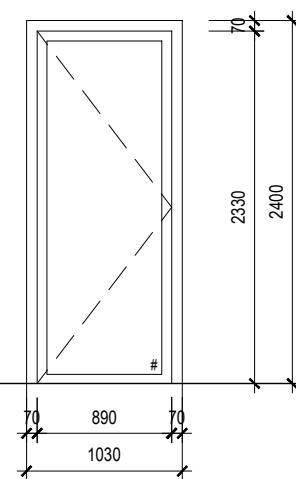

merk E MER ruimte
WK4

MAATVOERING IN HET WERK EN ONDERLING CONTROLLEREN

omschrijving	project	Masterplan Maastoren te Rotterdam Herindeling laag 13 t/m 17	identificatie	werknnummer	21.1830
	opdrachtgever	Rijksvastgoedbedrijf		bladnummer	BB-21-01
	omschrijving	Kozijnstaat Nieuwe toestand		datum	29-03-2022



Voorberg Bouwkunde B.V.
Stadhoudersweg 135b
3039 EH Rotterdam

wijzigingen	

Postbus 27501, 3003 MA Rotterdam | telefoon: 010-4674533 | fax: 010-4667914 | e-mail: info@voorbergbouwkunde.nl

tekening	schaal	1:50
	formaat	A3
	getekend	ch