




voorgevel

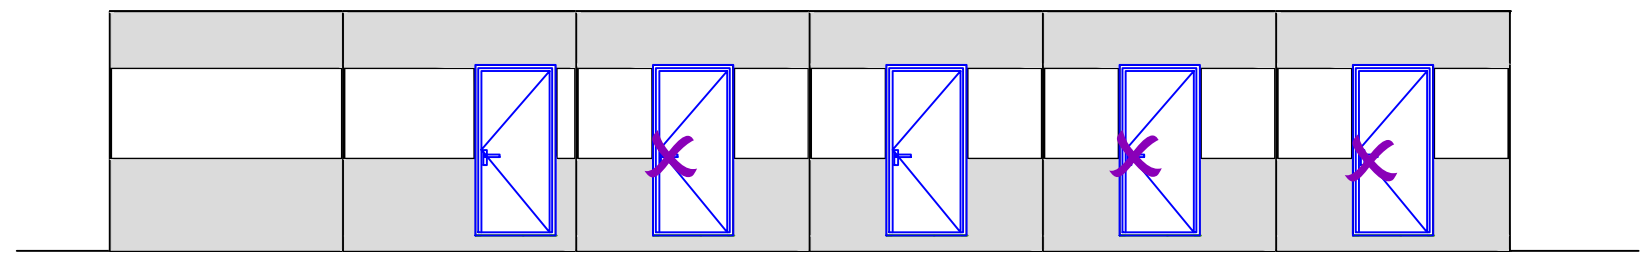


achtergevel: entreezijde

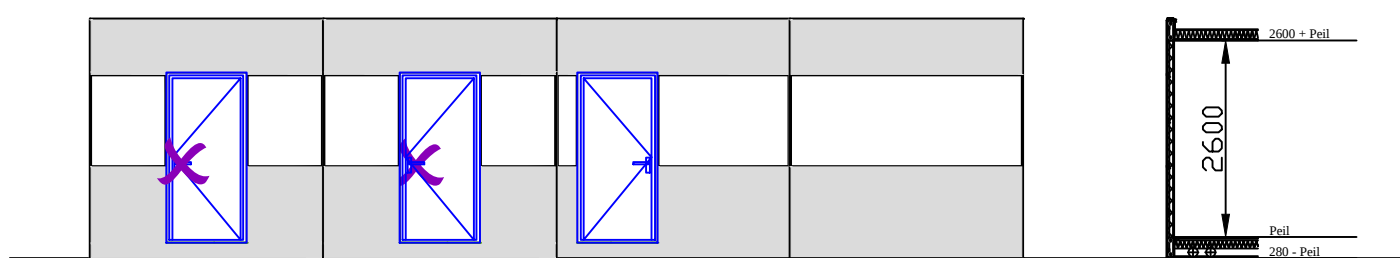


linker zijgevel

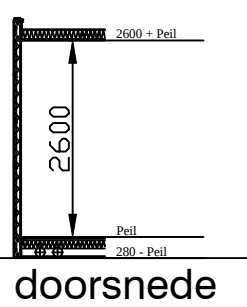

doorsnede

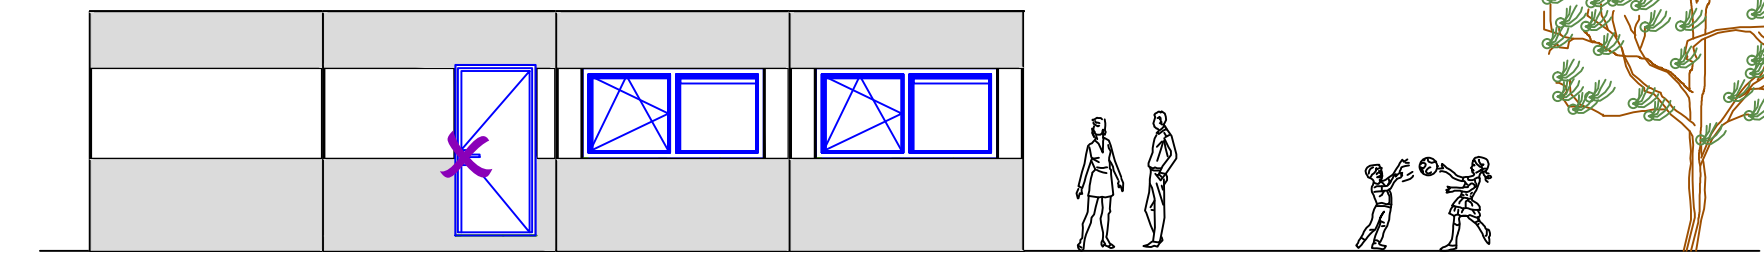


rechter zijgevel

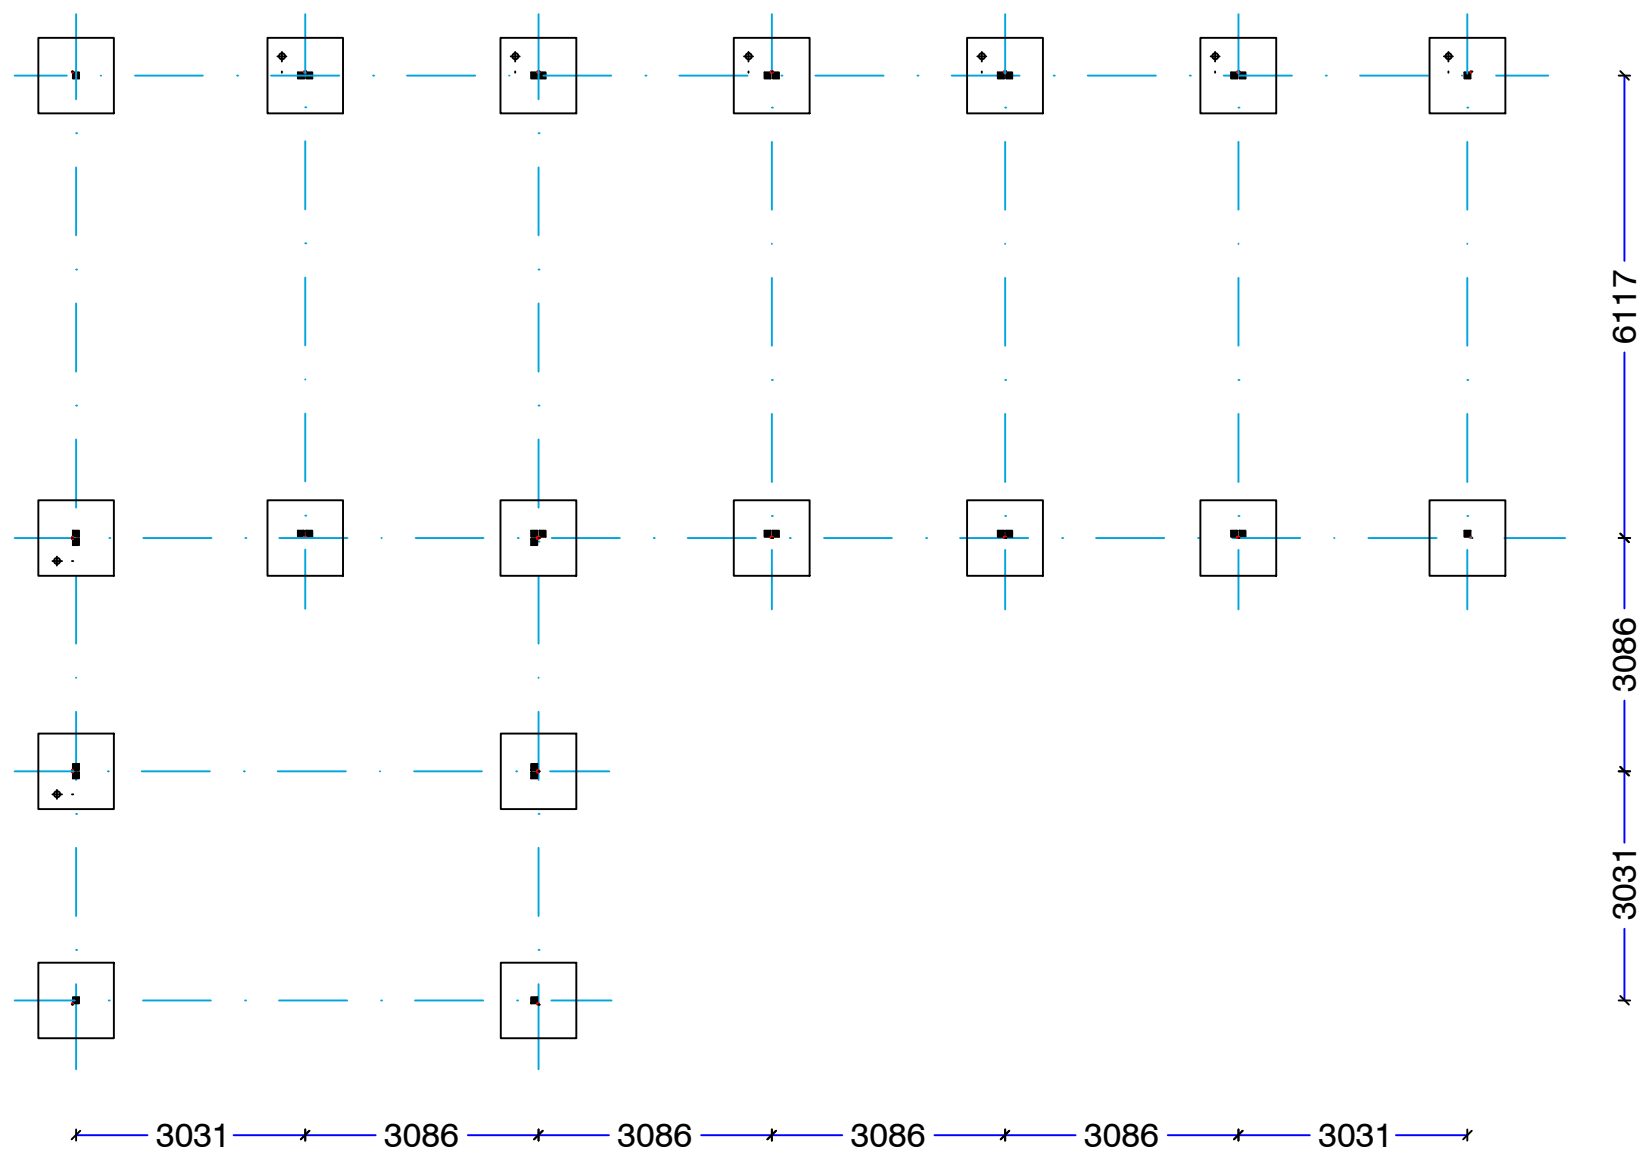

kolommenraster,
fundatietegel 100x100x10 cm.
(hartmaten)

(definitieve maat tegel kan afwijken.)

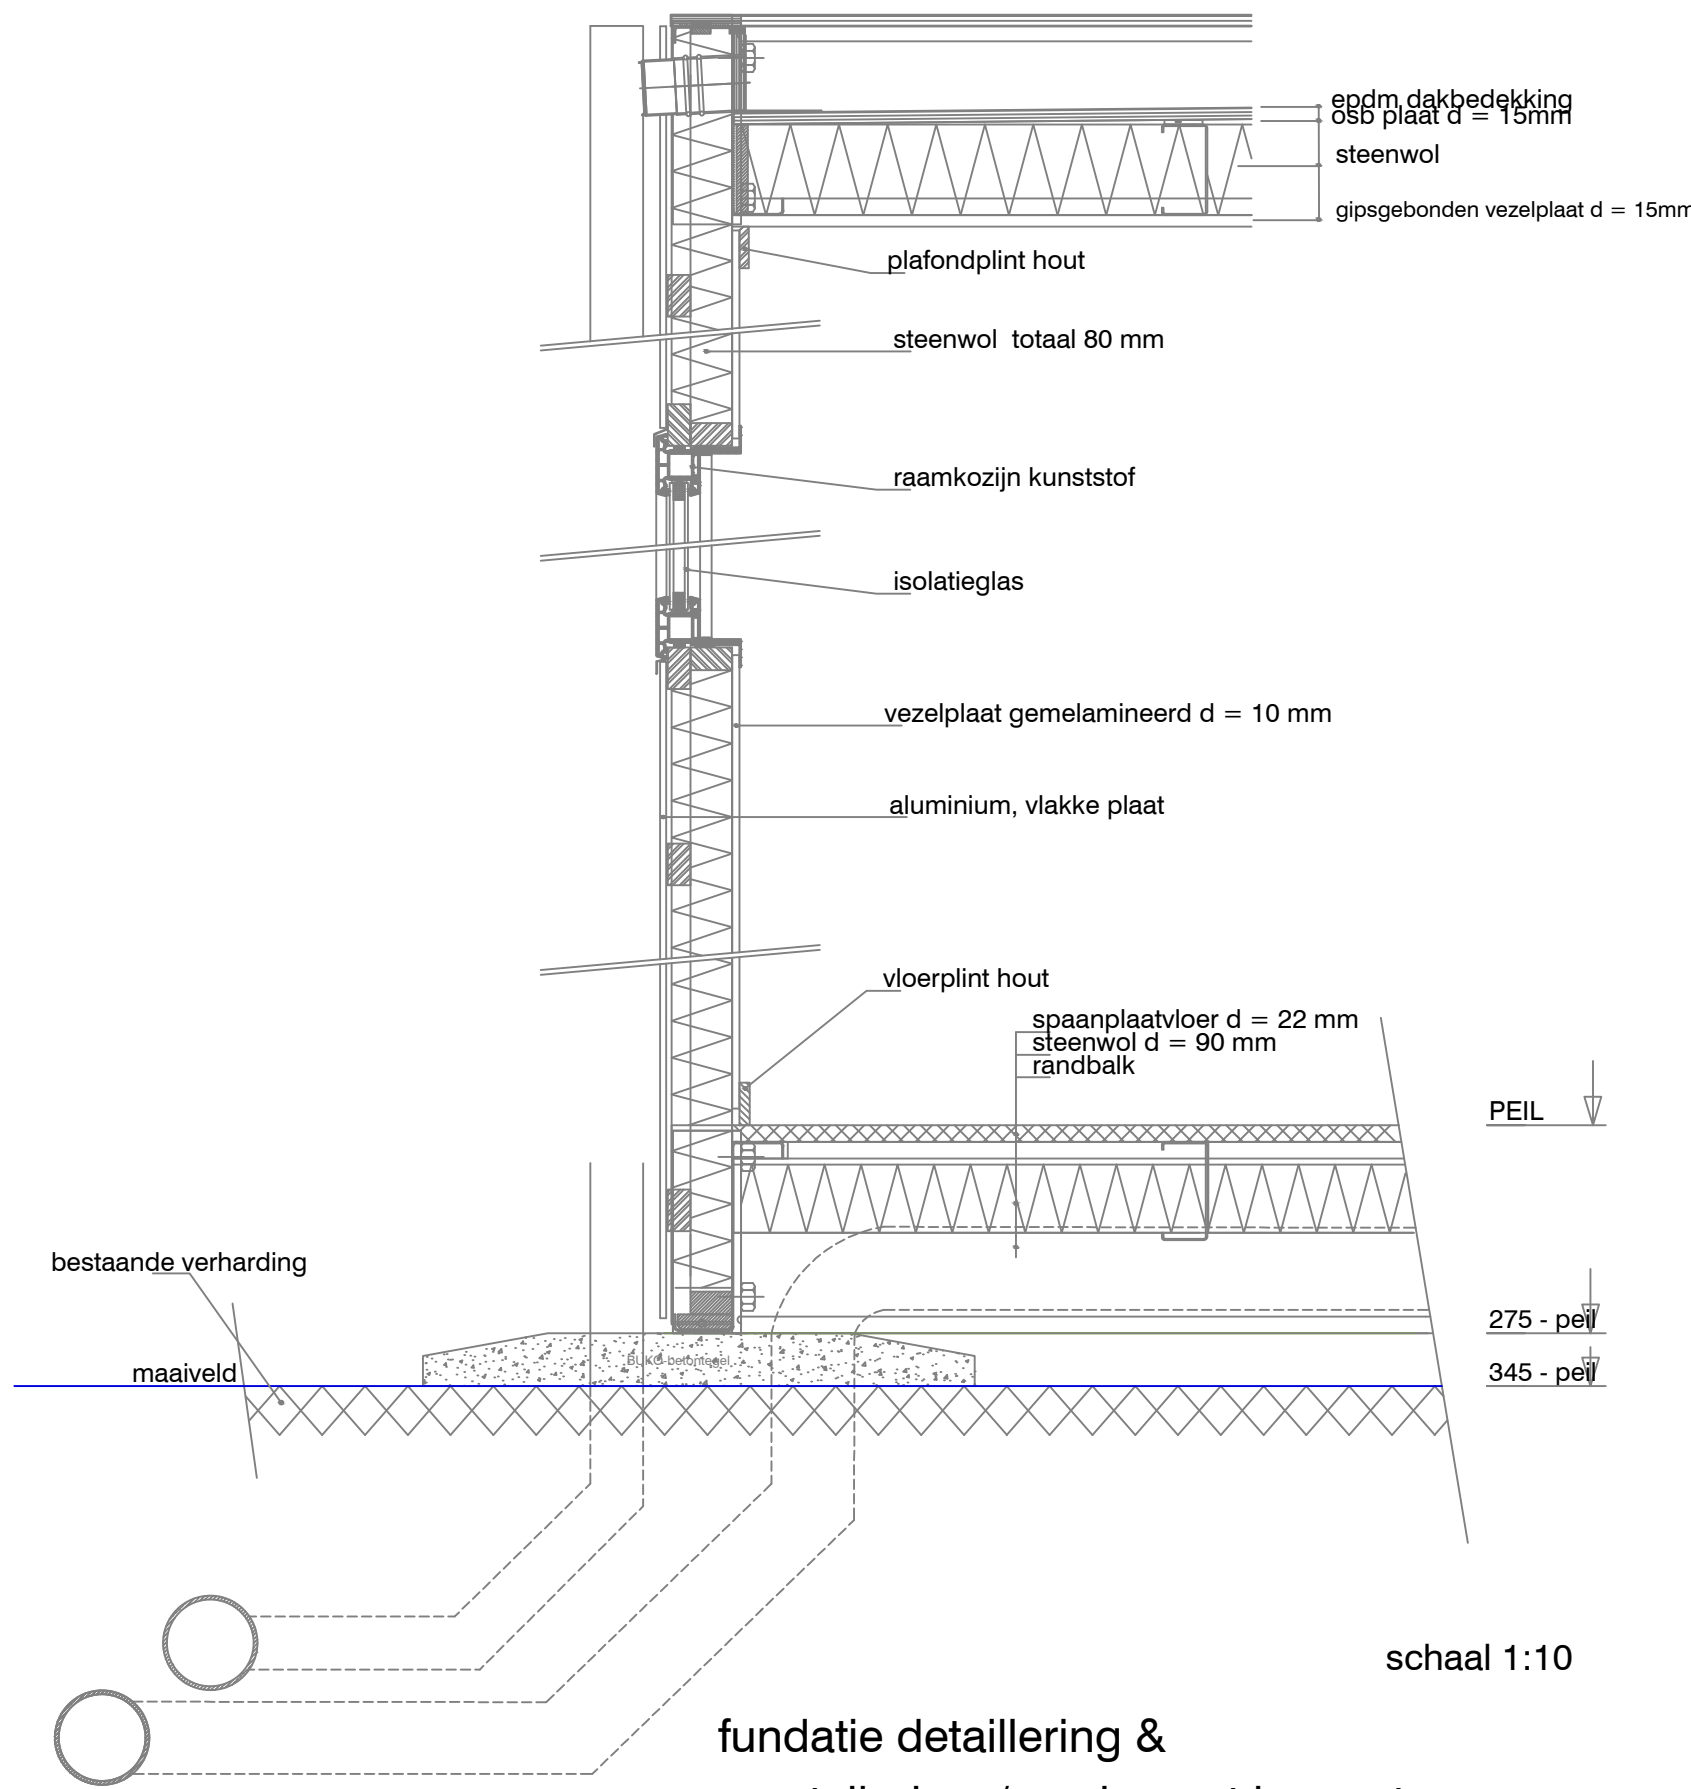

fundatie detaillering &
mantelbuizen/sparingen t.b.v. nuts-
voorzieningen in overleg met Buko Huisvesting


Diverse extra's

- vluchtroute-aanduiding conform pictogram zoals deze is vermeld in de NEN-EN-ISO 7010.
- brandslanghospel conform pictogram zoals deze is vermeld in de NEN-EN-ISO 7010.
- kapstokhaken (totaal 36 stuks), gemonteerd in hal.
- meterkast, inclusief CV-ketel.
- Deuren, die niet gebruikt worden, worden afgedicht d.m.v. blindplaat.

Ventilatie

Accommodatie voldoet aan Programma van Eisen Frisse Scholen
Energie: **Klasse B**
ventilatiecapaciteit lokaal : minimaal 8,5 dm³/s (30,6 m³/uur) per persoon

Daglicht

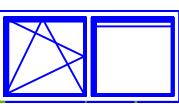

Raamkozijnen
De raamkozijnen zijn uitgevoerd in kunststof in de kleur wit Ral 9016 en bestaan uit een vast- en een draaivaal gedeelte. Afmetingen 2.480 x 1.210 mm.
Ramen zijn voorzien van slagvaste buitenbeglazing in de samenstelling 4 / 5 / 4.4.2.
Het vaste raamdeel is voorzien van een ventilatierooster Alusta DC 18 of gelijkwaardig.

Voor een verblijfsgebied geldt, dat de equivalente daglichtoppervlakte niet kleiner mag zijn dan 5% van de vloeroppervlakte van het verblijfsgebied.

5% van 101,84 m² (lokaal met 6 kozijnen) = 5,09 m²
glasoppervlakte (lokaal met 6 kozijnen) = 9,6 m²


5% van 35,55 m² (lokaal met 2 kozijnen) = 1,78 m²
glasoppervlakte (lokaal met 2 kozijnen) = 3,2 m²

renvooi

gevels	Vlakke plaat, Aluminium kleur : Azuurblauw / Aluminium
raamkozijnen	kunststof, kleur wit RAL 9016
deurkozijnen	Staal, kleur wit RAL 9016
buitendeuren	Staal, kleur wit RAL 9016
binnendeuren	930 x 2115 mm
dakbedekking	EPDM-dakbedekking, kleur zwart
glas	beweegbare en vaste delen, isolerend 4.4-2-15-4mm
dak/gevel/vloerisolatie	RC-waarde >2,5 m² K/W
geluidsisolatie	buitenwand Rw = 32dB binnenwand Rw,lab = 41dB
verwarming / elektra	volgens NEN 1010
water	volgens NEN 1006
riolering	volgens NEN 3215 en NTR 3216
hoofddraagconstructie	< 5 jaar 60 minuten brandwerend
brandcompartimentering	WBDBO 30
rookklasse	s2
brandklasse	B
D	Dakontluchting
V	Xpelair, toilet-/douche ventilator DX100V
Wateropname van scheidingsconstructies	volgens NEN 2778, toiletruimte tot een hoogte van 1,2 mtr.
Weren van ratten en muizen	monteren rondom onderbeplating, geen opening > 0,01 mtr.

tijdelijke huisvesting t.b.v. "GGZ - Amersfoort"

locatie	: Amersfoort, Utrechtseweg 234
gebruiksfunctie	: Onderwijsfunctie
bruto vloeroppervlakte	: 152,37 m²
verblijfsoppervlakte	: 137,39 m²
inhoud	: 396 m³
bebouwd vloeroppervlakte	: 152,37 m²
maximale bezetting	: 36 personen
brandcompartiment(en)	: 1

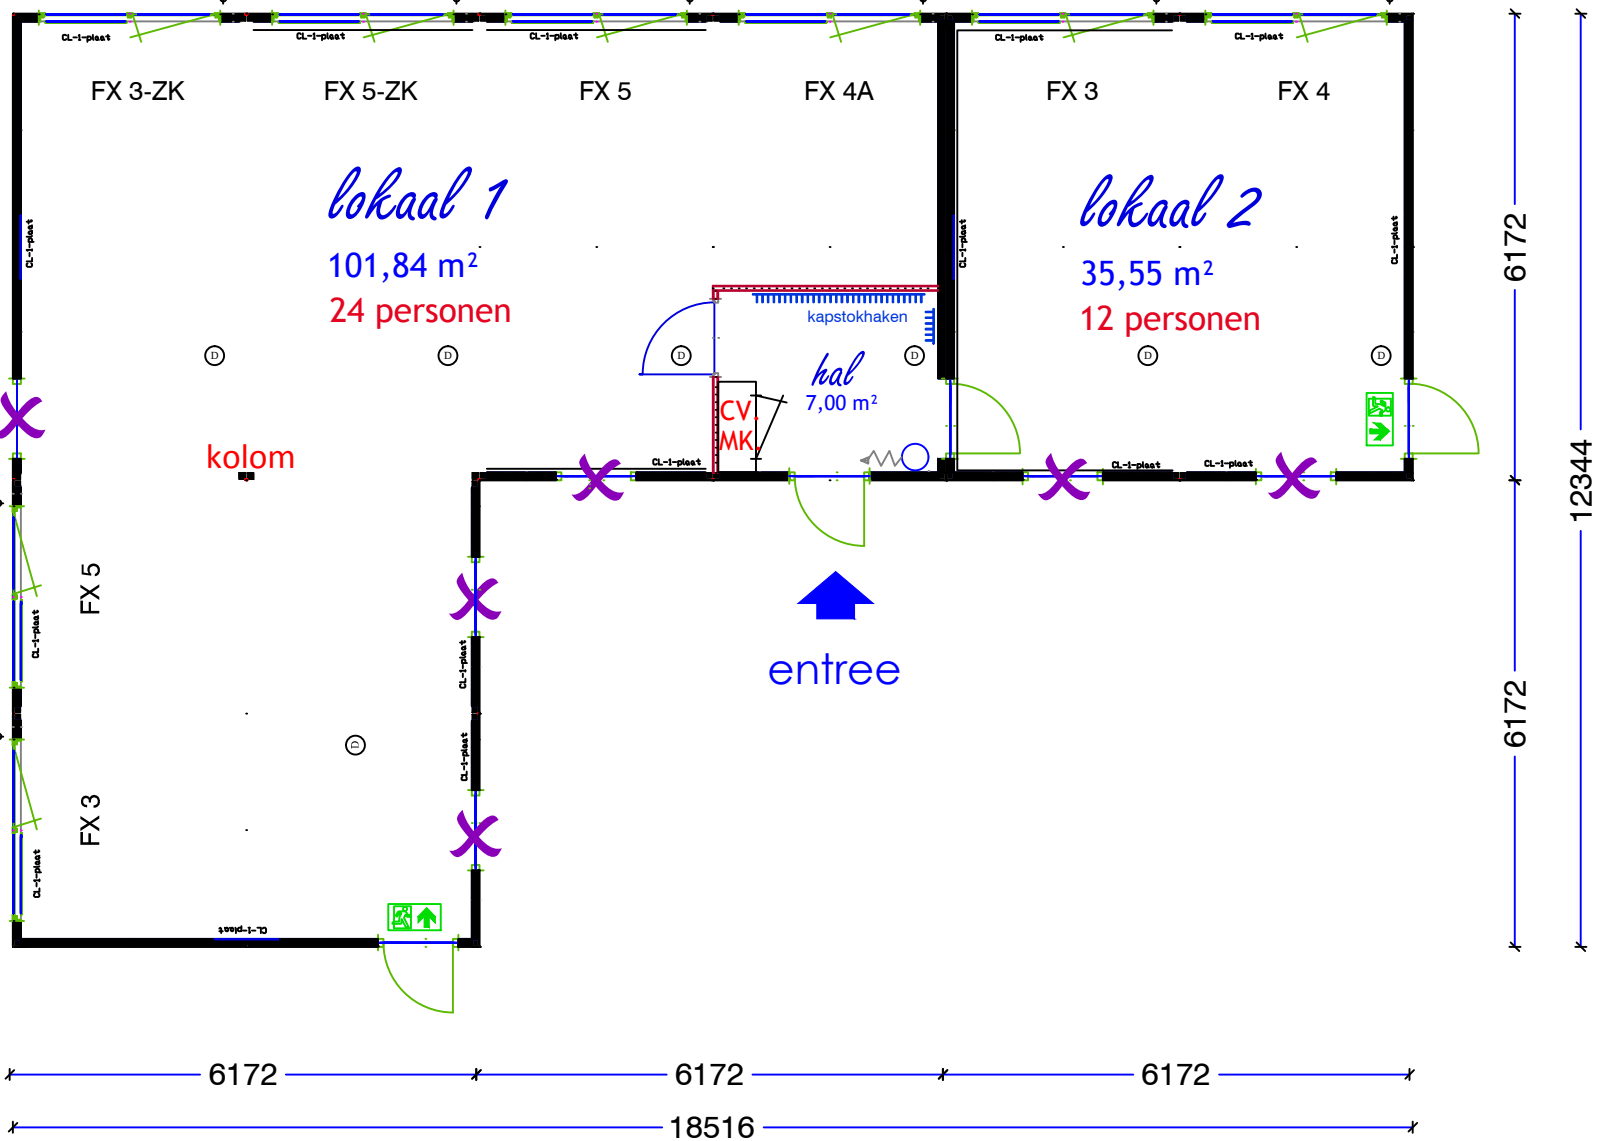

Plattegrond

ordernummer		gepland	datum	schaal 1 : 100
opdrachtgever	Stichting Onderwijsgroep Amersfoort	J. van der Werf	07-07-2017	maten in mm.
		J. van der Werf	11-07-2017	tekeningnummer
		J. van der Werf	13-07-2017	Amersfoort-01
		J. van der Werf	03-10-2017	
BUKO. HUISVESTING		BUKO Huisvesting Beverwijk Postbus 519, 1940 AM Beverwijk telefoon 0251 - 26 27 28 telefax 0251 - 26 27 29 beverwijk@buko.nl www.bukohuisvesting.nl		benaming : tijdelijke huisvesting