


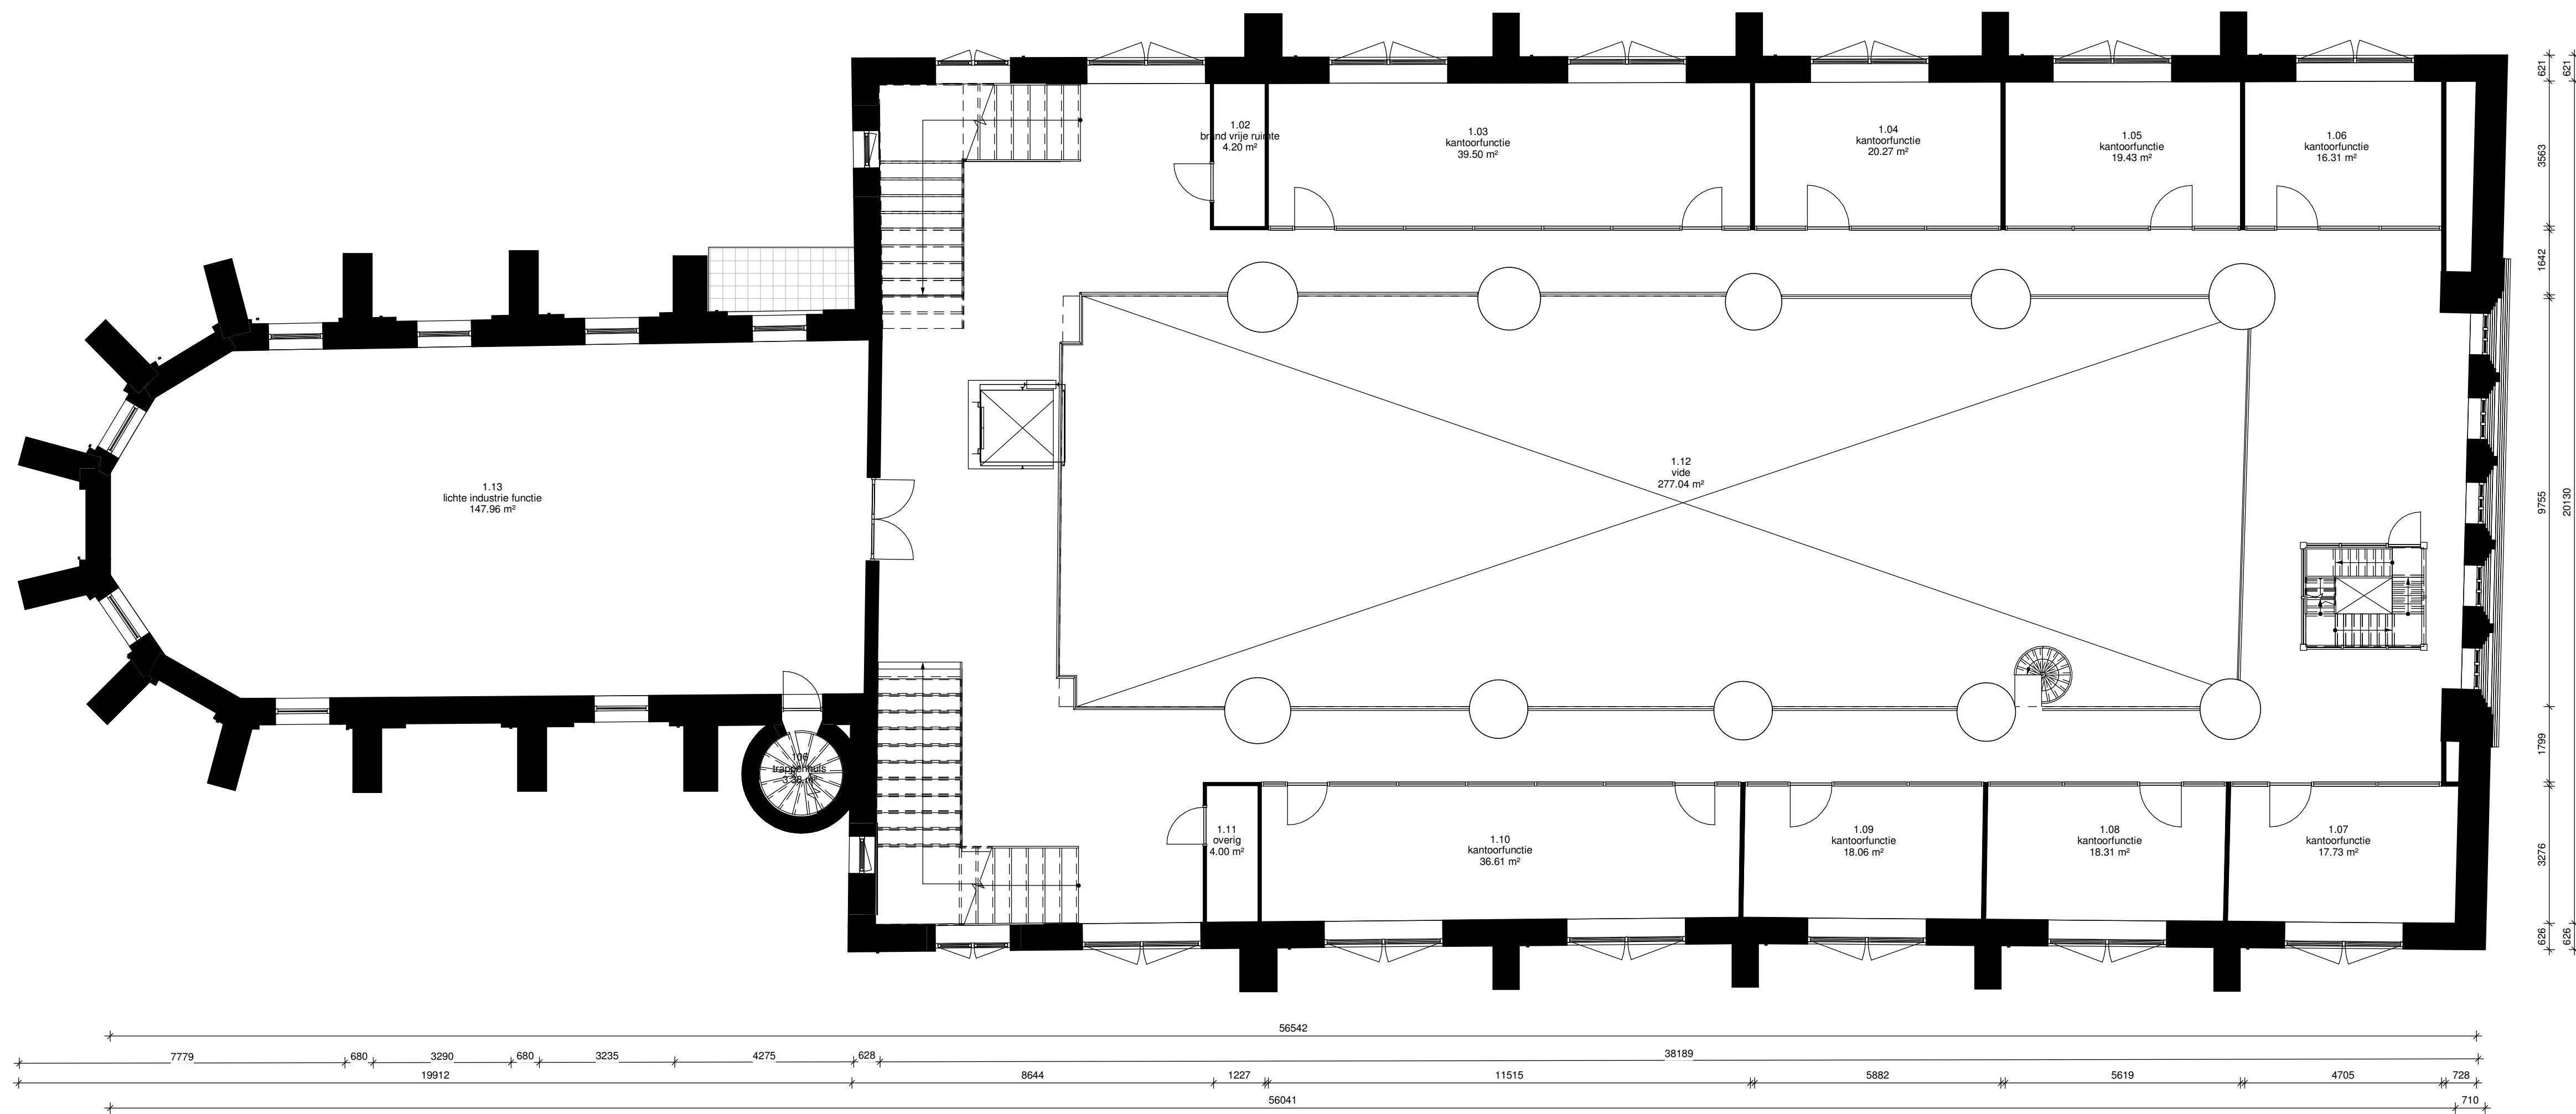

Onderwerp: Bethaniestraat 2A-4-6 - Oude St.Jacobskerk		
Tekening: Plattegrond - Eerste verdieping		
Opdrachtgever: Gemeente 's-Hertogenbosch Wolvenhoek 1 5211 HH 's-Hertogenbosch		
Schaal: 1 : 100	Formaat: A1	Get.: TP
Datum: Issue Date	Gewijzigd: 23-08-2018	Gecontroleerd: MCT
Tekenplus, Concordiaweg 155, 4206 BK Gorinchem, T: 026-3707491, Tekenplus.nl		
aan deze tekening kunnen geen rechten ontleend worden, maten ter plaatse controleren.		

**'s-Hertogenbosch**

Werknr.: 05283