


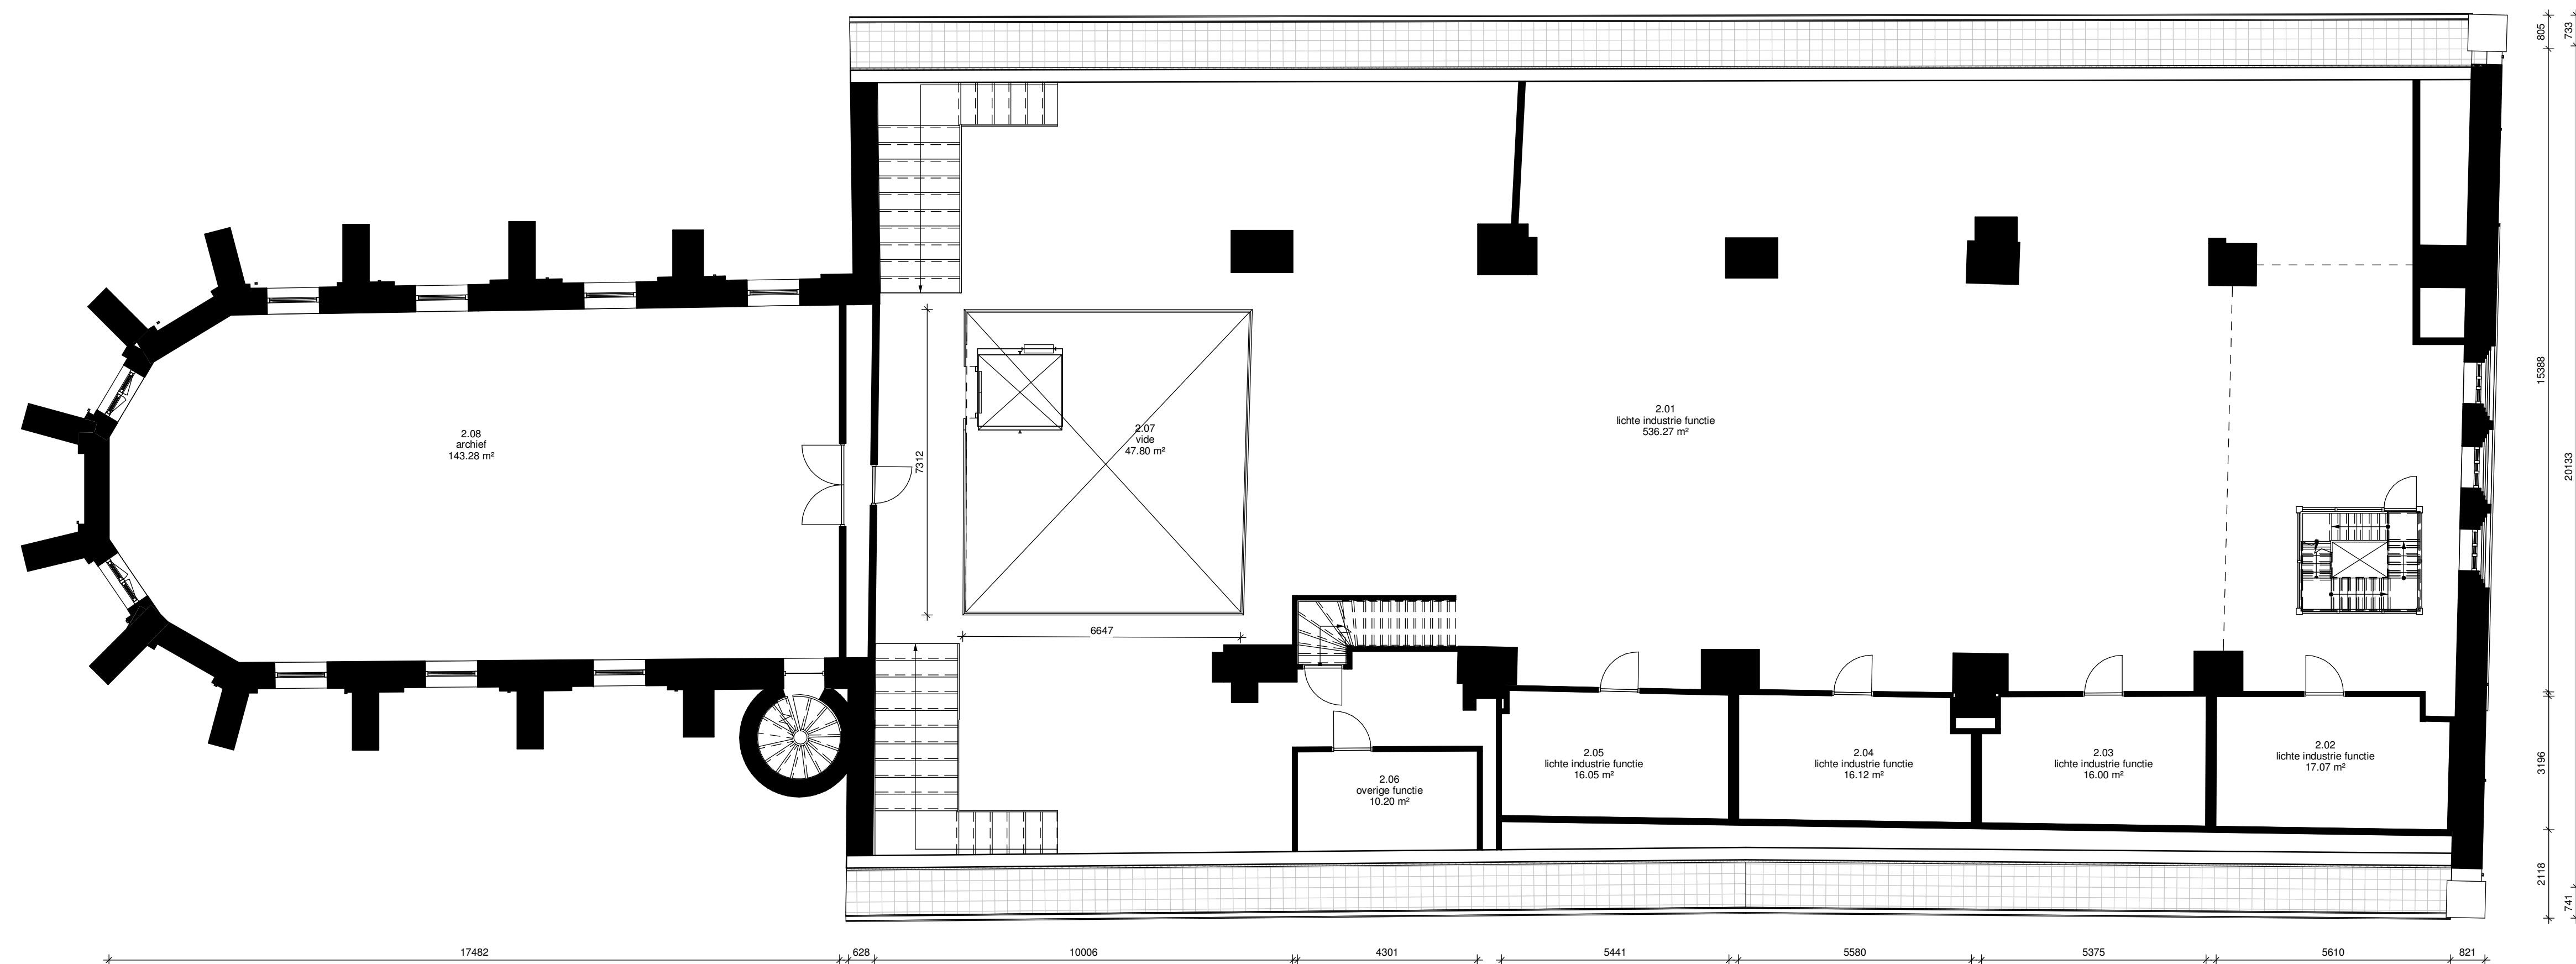

Onderwerp: Bethaniestraat 2A-4-6 - Oude St.Jacobskerk			 's-Hertogenbosch
Tekening: Plattegrond - Tweede verdieping			
Opdrachtgever: Gemeente 's-Hertogenbosch Wolvenhoek 1 5211 HH 's-Hertogenbosch			
Schaal: 1 : 100	Formaat: A1	Get.: TP	Werknr.: 05283
Datum: Issue Date	Gewijzigd: 23-08-2018	Gecontroleerd: MCT	
Tekenplus , Concordiaweg 155, 4206 BK Gorinchem, T: 026-3707491, Tekenplus.nl aan deze tekening kunnen geen rechten ontleend worden, maten ter plaatse controleren.			