


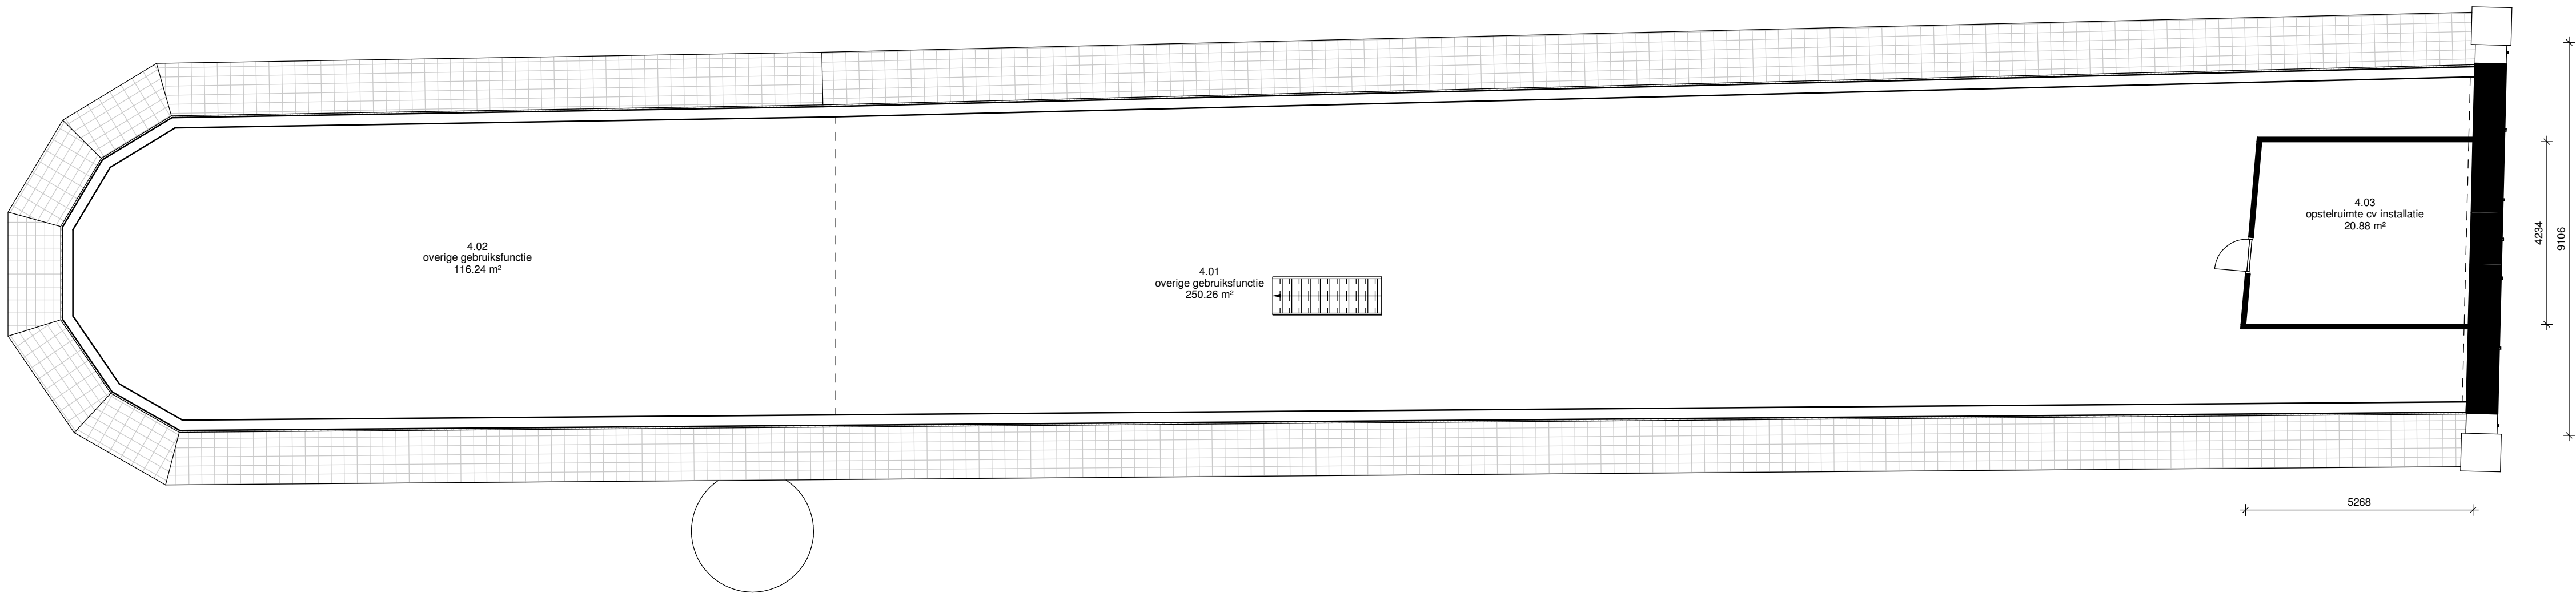

Onderwerp: Bethaniestraat 2A-4-6 - Oude St.Jacobskerk				 's-Hertogenbosch
Tekening: Plattegrond - Zolder				
Opdrachtgever: Gemeente 's-Hertogenbosch Wolvenhoek 1 5211 HH 's-Hertogenbosch				
Schaal: 1 : 100	Formaat: A1	Get.: TP	Werknr.: 05283	
Datum: Issue Date	Gewijzigd: 23-08-2018	Gecontroleerd: MCT		
Tekenplus, Concordiaweg 155, 4206 BK Gorinchem, T: 026-3707491, Tekenplus.nl				
aan deze tekening kunnen geen rechten ontleend worden, maten ter plaatse controleren.				