


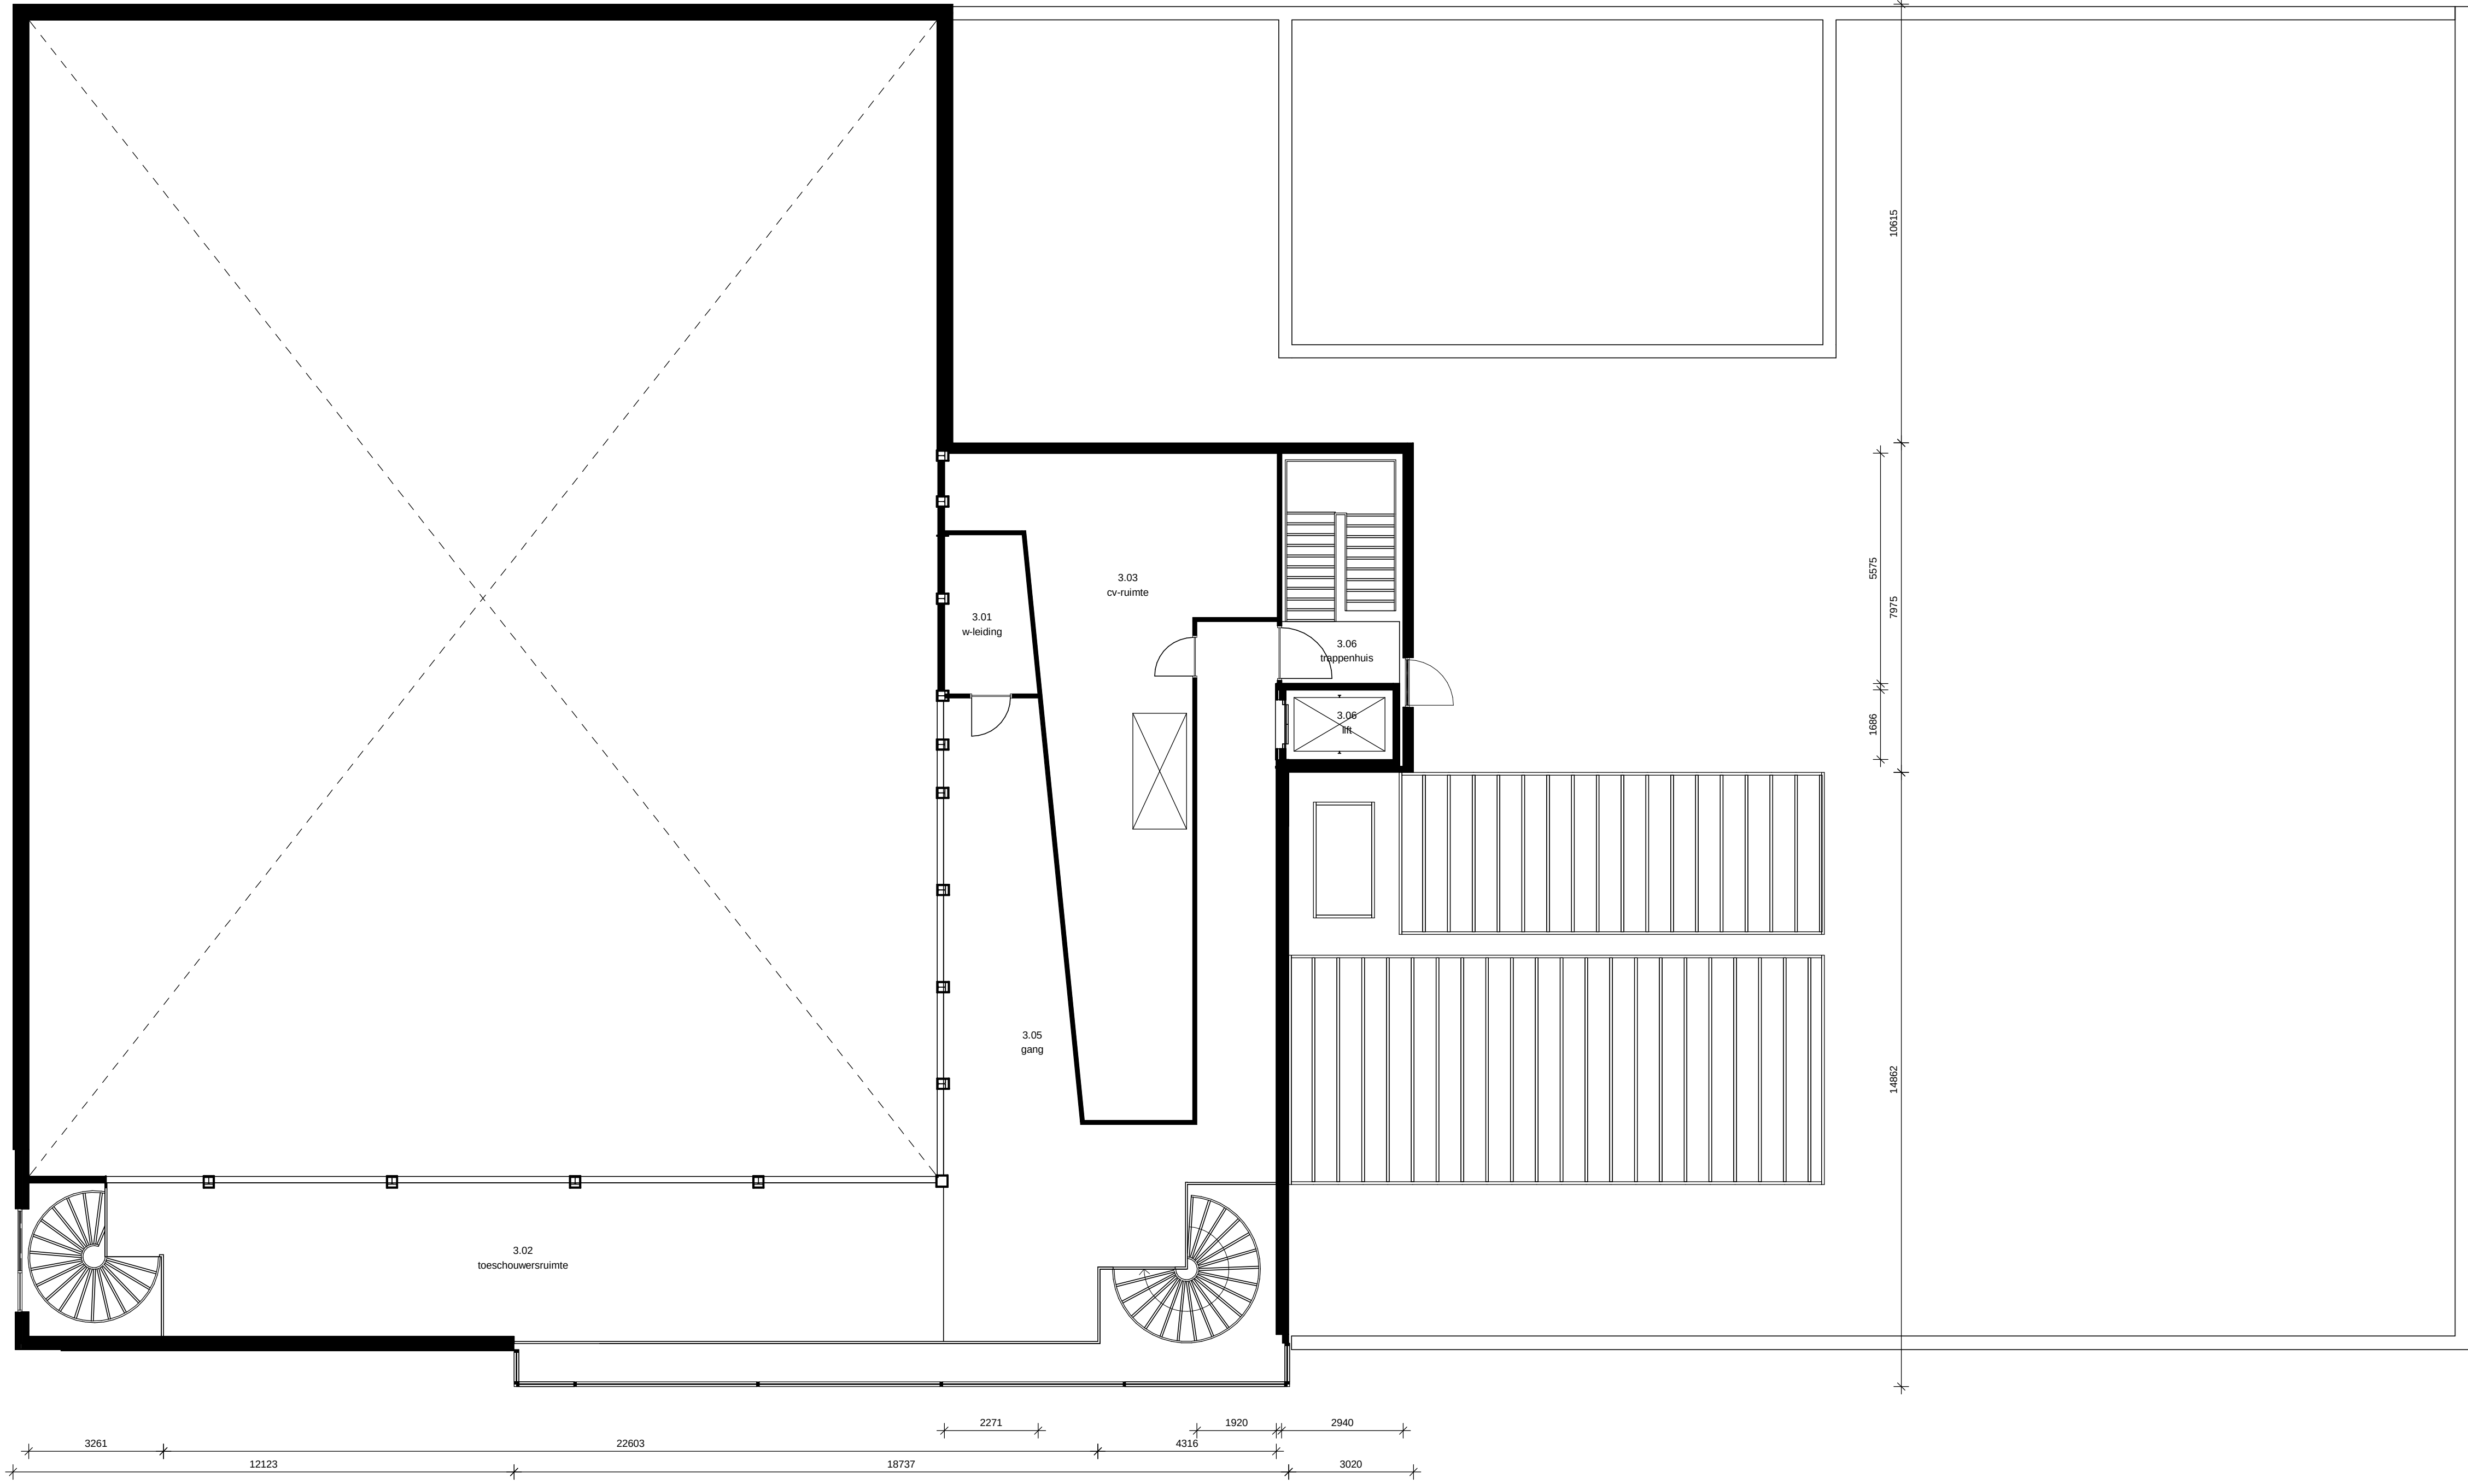

Onderwerp: Ploossche hof 85 - BBS HDR				 's-Hertogenbosch
Tekening: Plattegrond - Derde verdieping				
Opdrachtgever: Gemeente 's-Hertogenbosch Wolvenhoek 1 5211 HH 's-Hertogenbosch				
Schaal: 1 : 100	Formaat: A1	Get.: MS	Werknr.: 39104	
Datum: 31-03-2016	Gewijzigd:	Gecontroleerd:		
Tekenplus , Concordiaweg 155, 4206 BK, Gorinchem, T. 026-3707491, Tekenplus.nl aan deze tekening kunnen geen rechten ontleend worden, maten ter plaatse controleren.				