


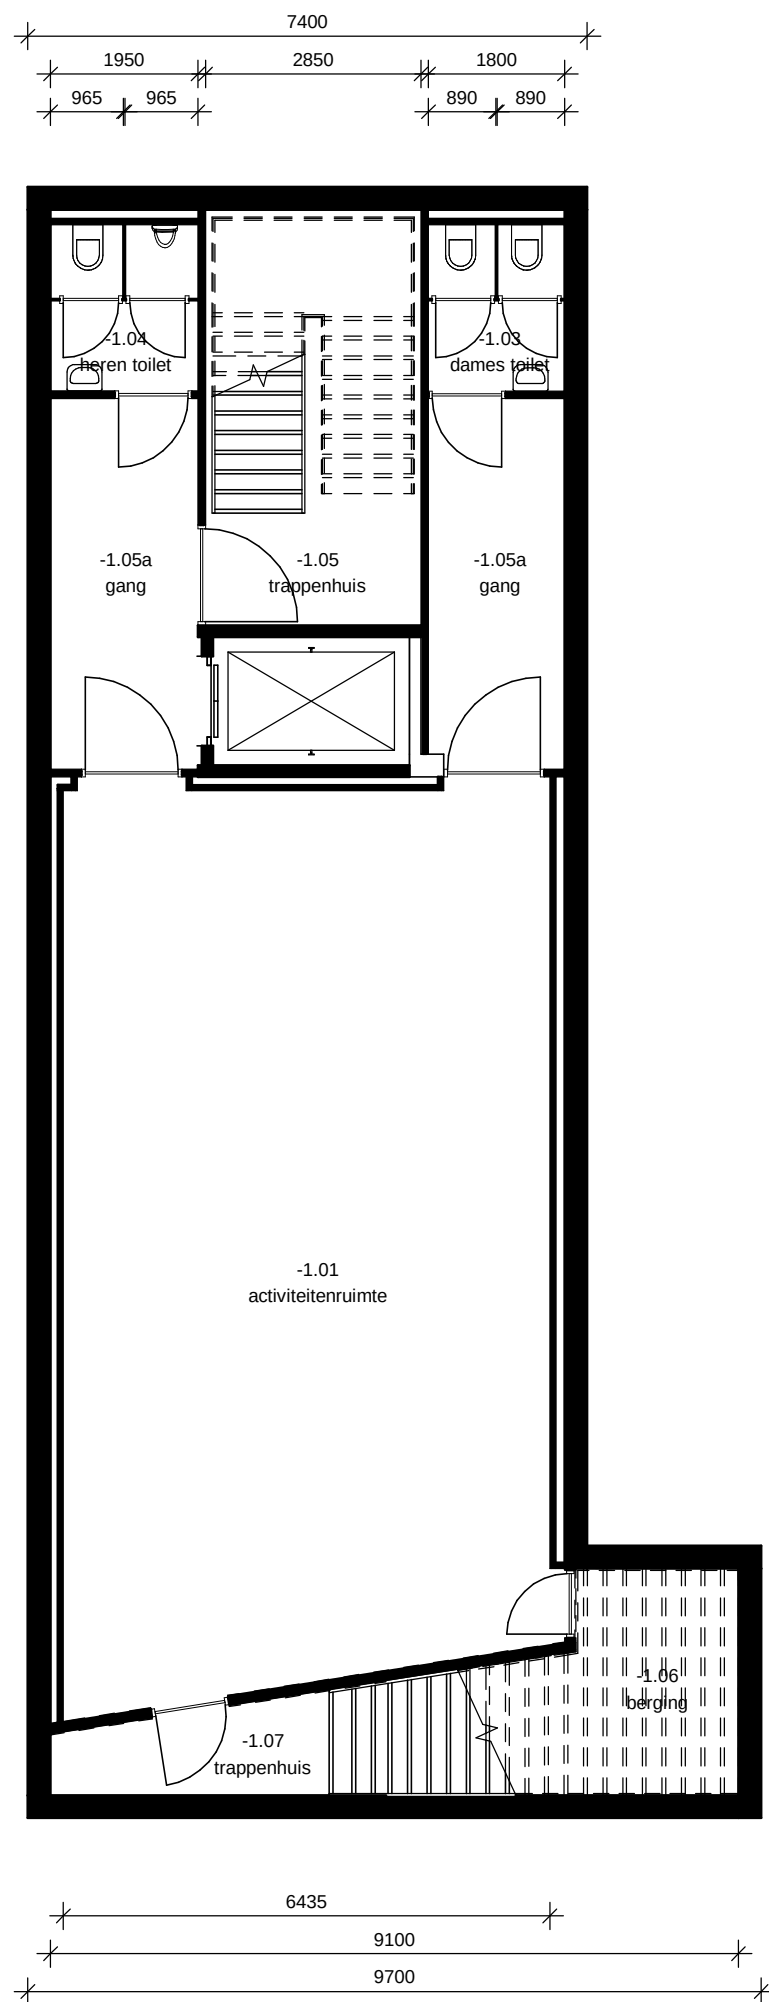

Onderwerp: Ploossche hof 85 - BBS HDR			 's-Hertogenbosch
Tekening: Plattegrond - Kelder			
Opdrachtgever: Gemeente 's-Hertogenbosch Wolvenhoek 1 5211 HH 's-Hertogenbosch			
Schaal: 1 : 100	Formaat: A3	Get.: MS	Werknr.: 39104
Datum: 31-03-2016	Gewijzigd:	Gecontroleerd:	
Tekenplus, Concordiaweg 155, 4206 BK, Gorinchem, T: 026-3707491, Tekenplus.nl			
aan deze tekening kunnen geen rechten ontleend worden, maten ter plaatse controleren.			