


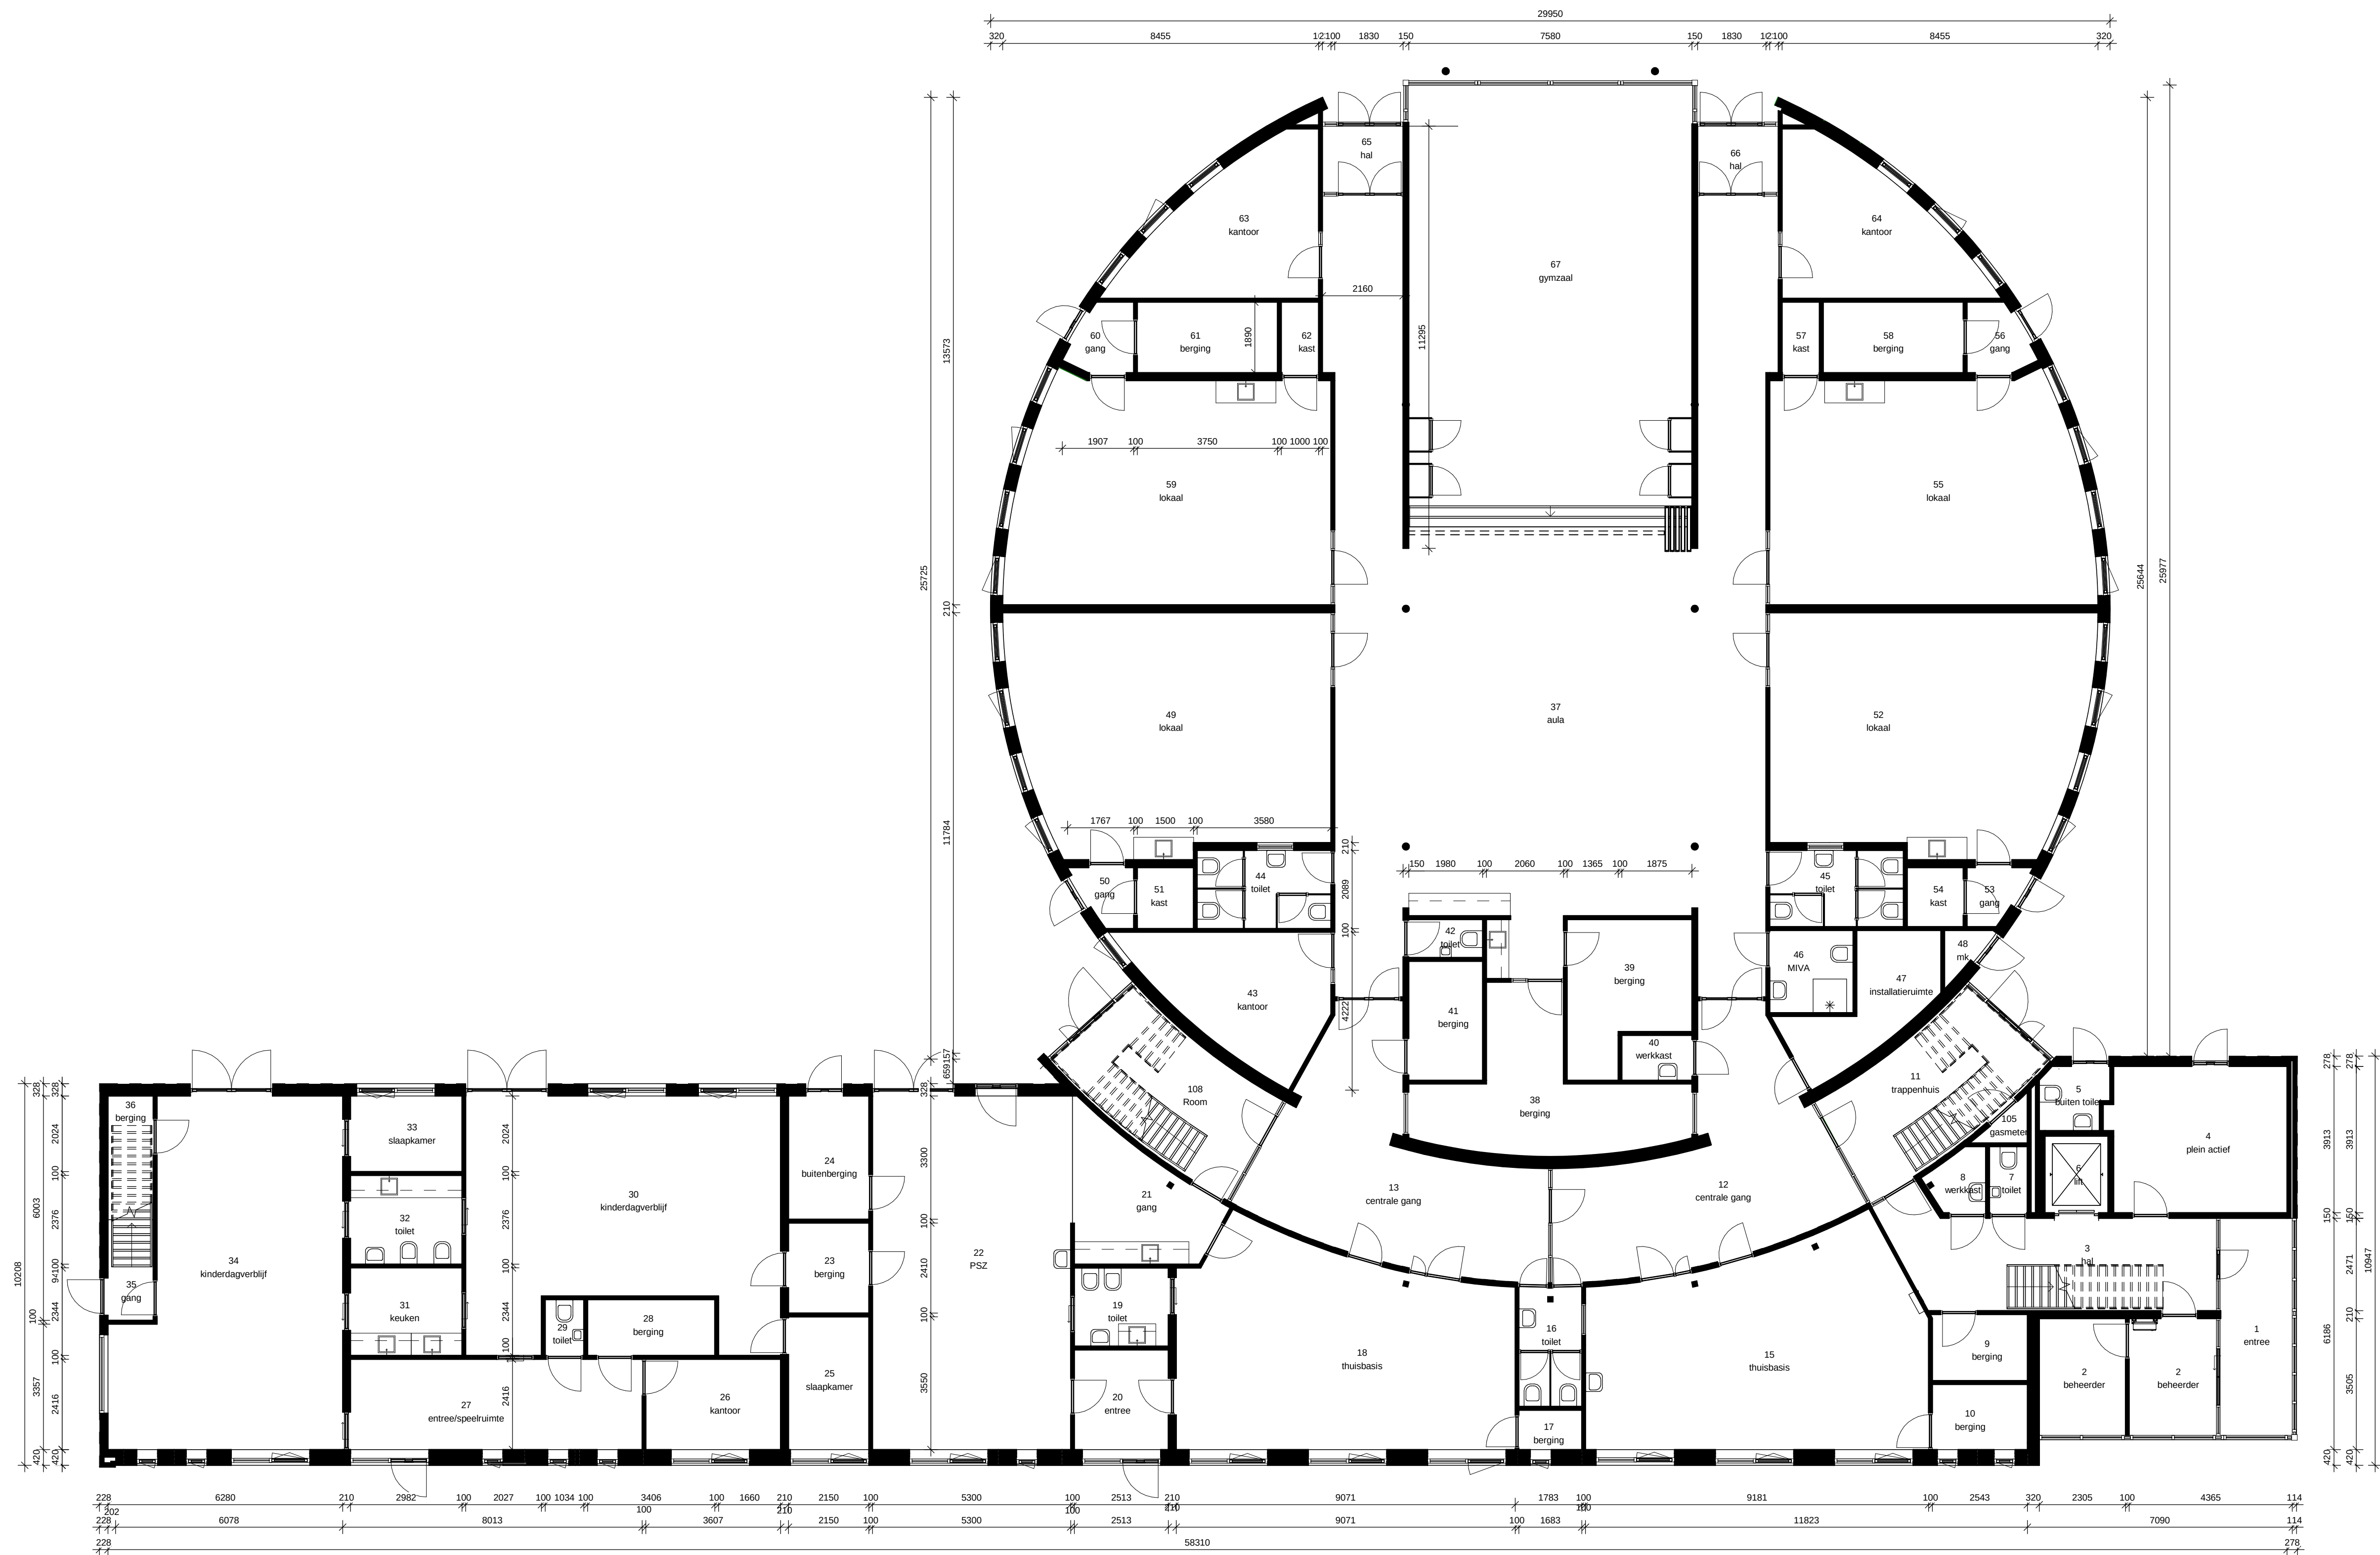

Onderwerp: Acaciasingel 77 - BBS Aan de Aa		
Tekening: Plattegrond - Begane grond		
Opdrachtgever: Gemeente 's-Hertogenbosch Wolvenhoek 1 5211 HH 's-Hertogenbosch		
Schaal: 1 : 100	Formaat: A1	Get.: MS
Datum: 05-04-2018	Gewijzigd: 12-04-2018	Gecontroleerd: MCT
Tekenplus, Concordaweg 157, 4206 BK Gorinchem, T. 026-3707493, Tekenplus.nl aan deze tekening kunnen geen rechten ontleend worden, maten ter plaatse controleren.		

**'s-Hertogenbosch**

Werknr.: 39033