


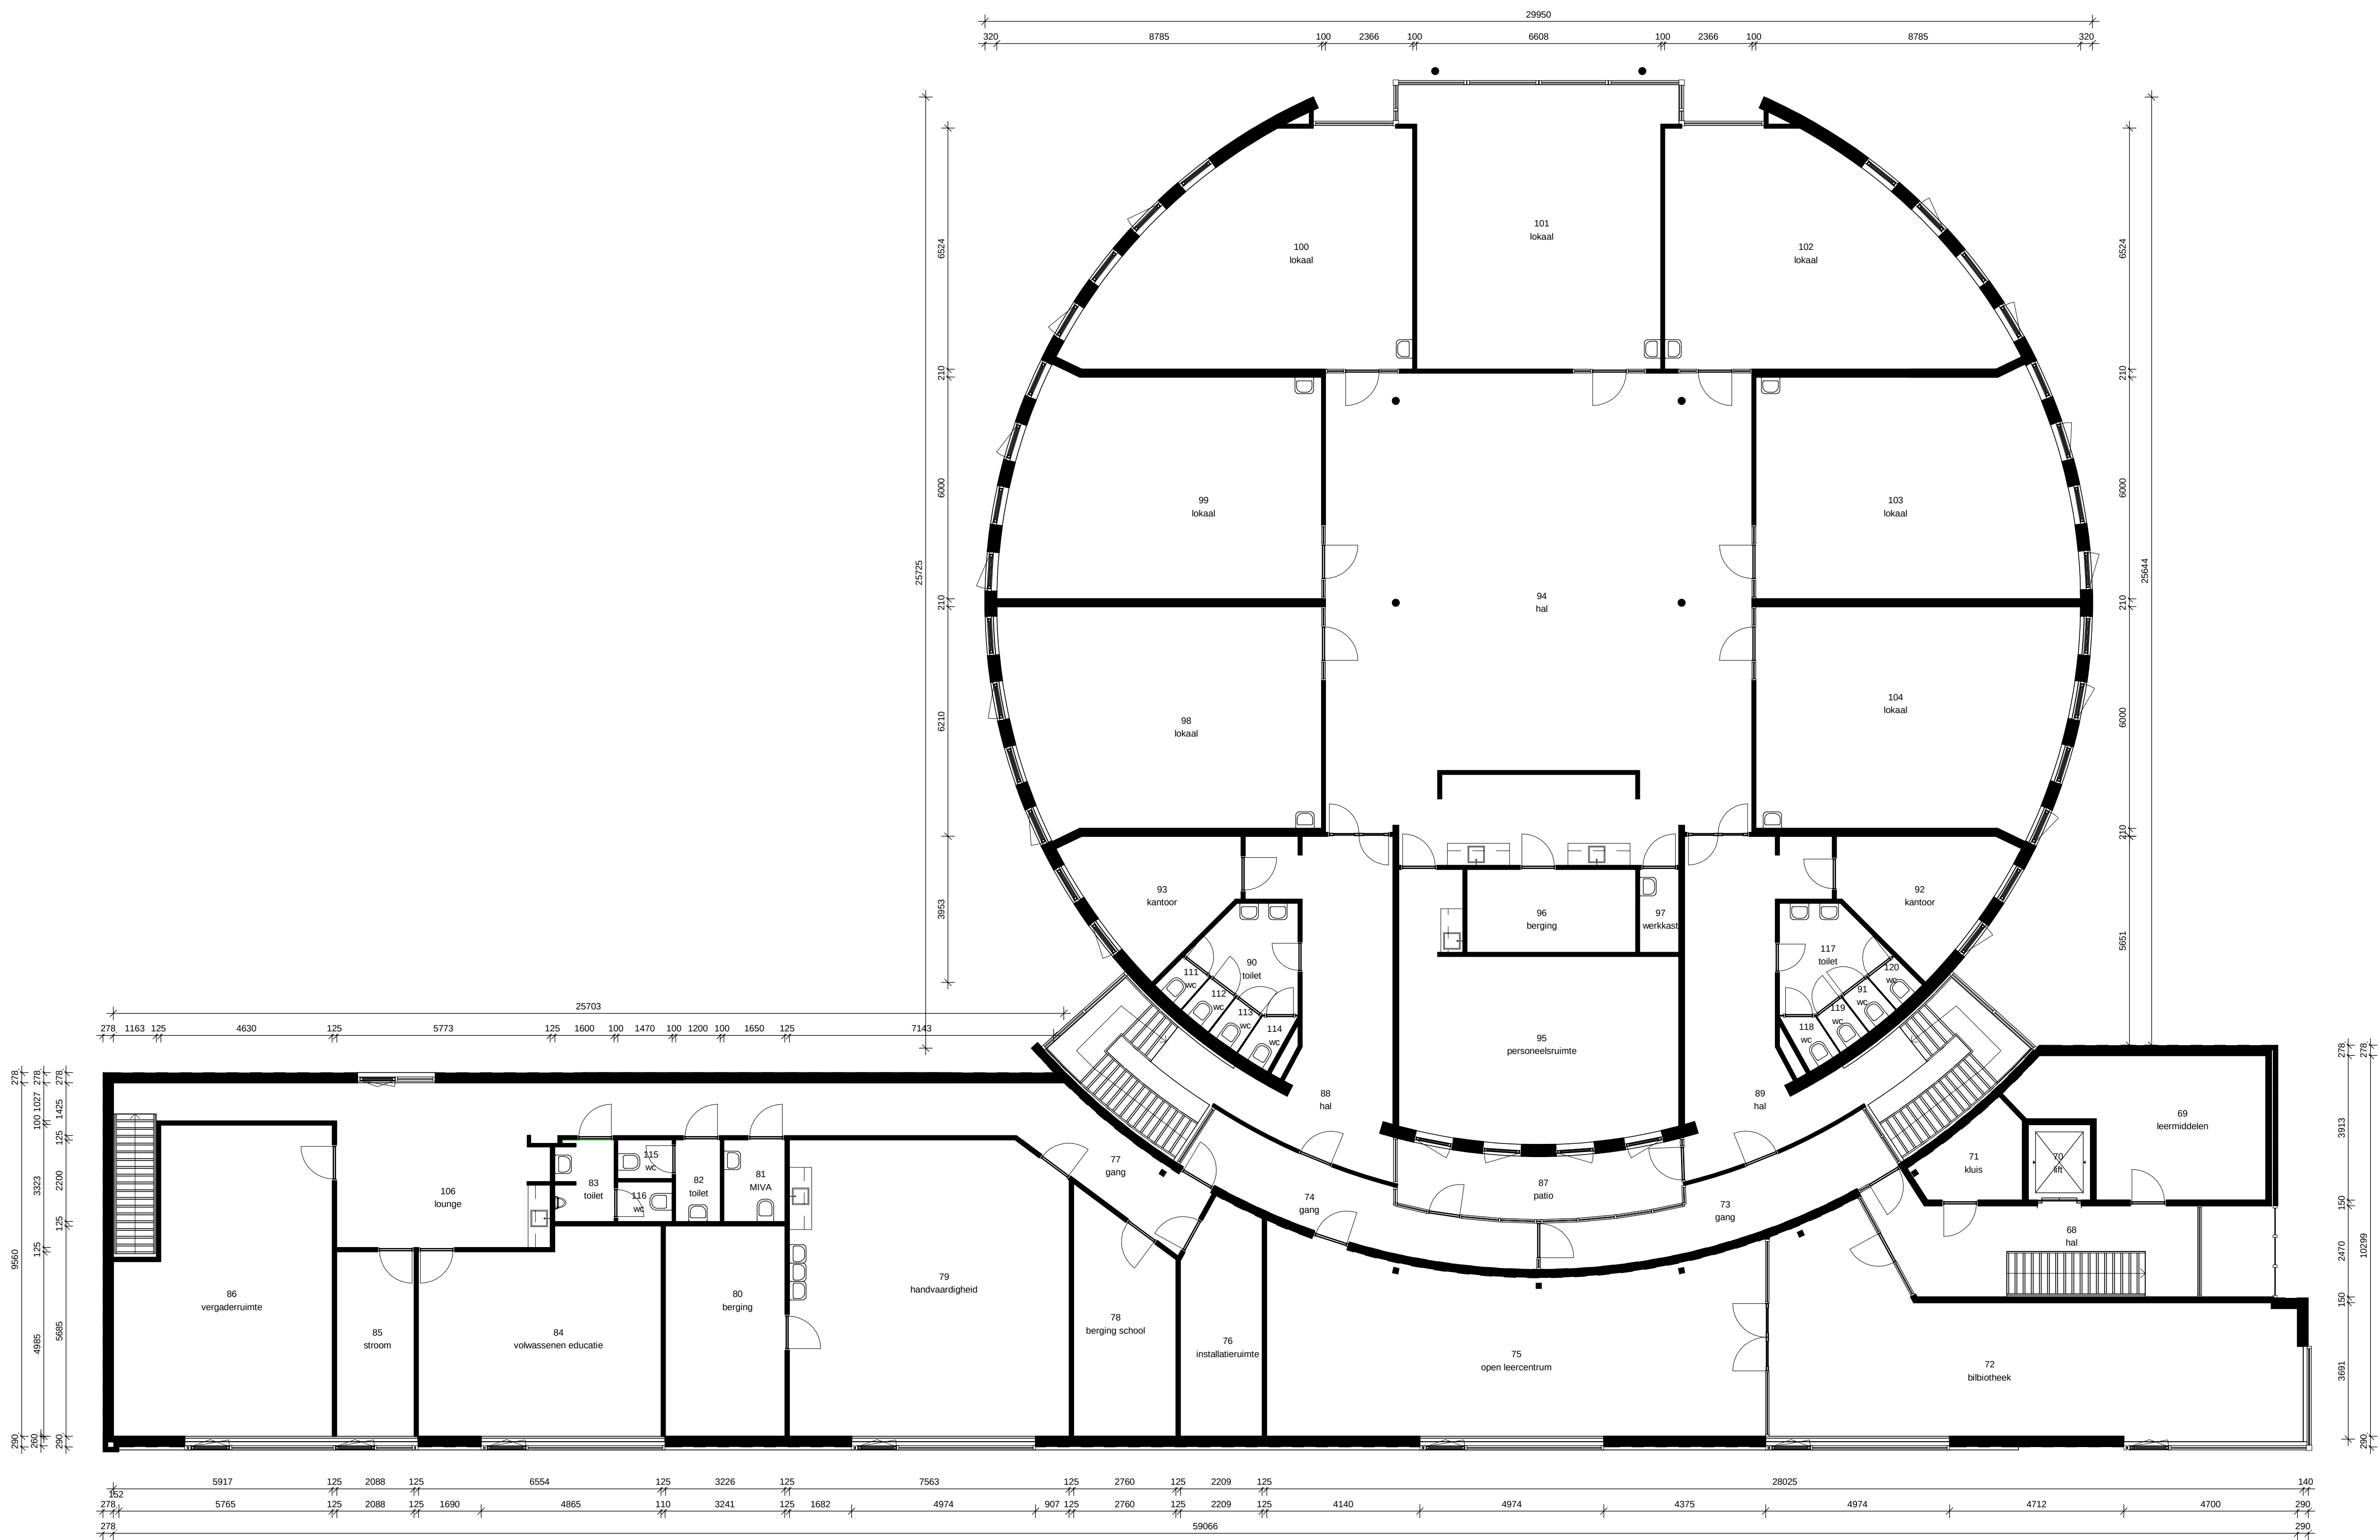

Onderwerp: Acaciasingel 77 - BBS Aan de Aa				 's-Hertogenbosch
Tekening: Plattegrond - Verdieping				
Opdrachtgever: Gemeente 's-Hertogenbosch Wolvenhoek 1 5211 HH 's-Hertogenbosch				
Schaal: 1 : 100	Formaat: A1	Get.: MS	Werknr.: 39033	
Datum: 05-04-2018	Gewijzigd: 12-04-2018	Gecontroleerd: MCT		
Tekenplus , Concordiaweg 157, 4206 BK Gorinchem, T: 026-3707491, Tekenplus.nl aan deze tekening kunnen geen rechten ontleend worden, maten ter plaatse controleren.				