


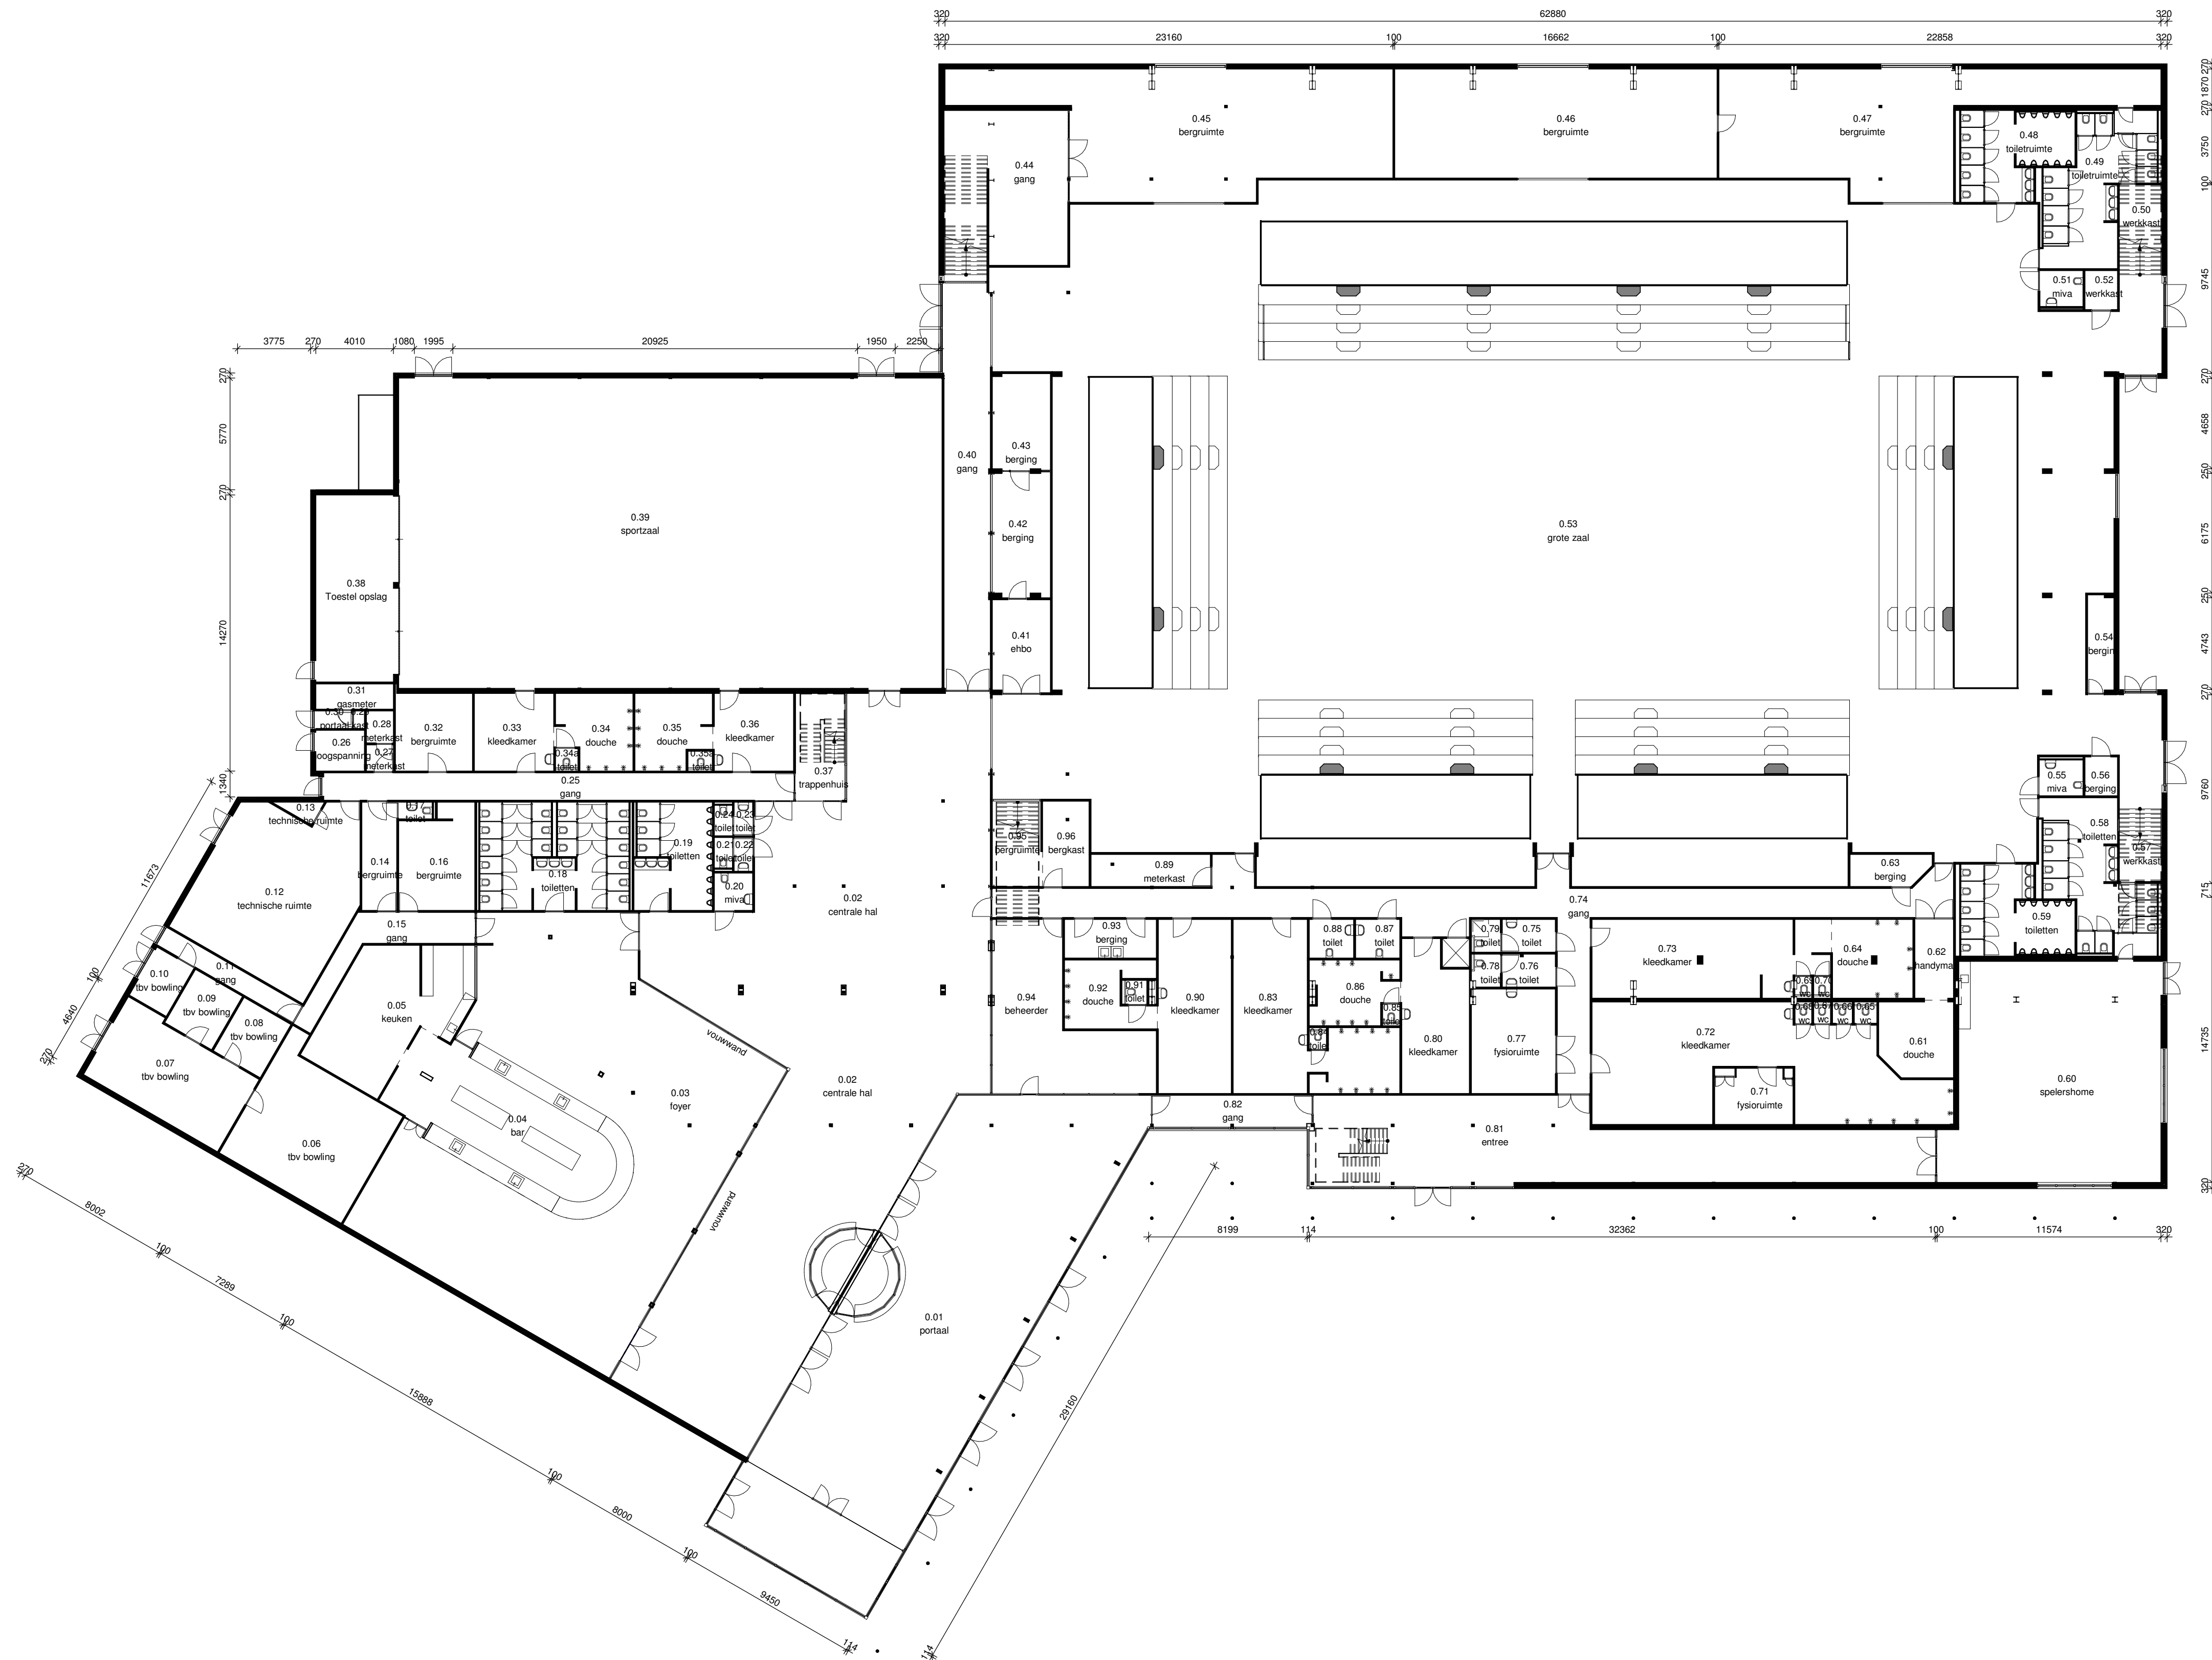

Onderwerp: Marathonloop 1 - Maaspoort Sport & Events		
Tekening: Plattegrond - Begane grond		
Opdrachtgever: Gemeente 's-Hertogenbosch Wolvenhoek 1 5211 HH 's-Hertogenbosch		
Schaal: 1 : 200	Formaat: A1	Get.: TP
Datum: Issue Date	Gewijzigd: 27-07-2018	Gecontroleerd: MCT
Tekenplus, Concordiaweg 155, 4206 BK, Gorinchem, T: 026-3707491, Tekenplus.nl aan deze tekening kunnen geen rechten ontleend worden, maten ter plaatse controleren.		



Werknr.: Project Number