


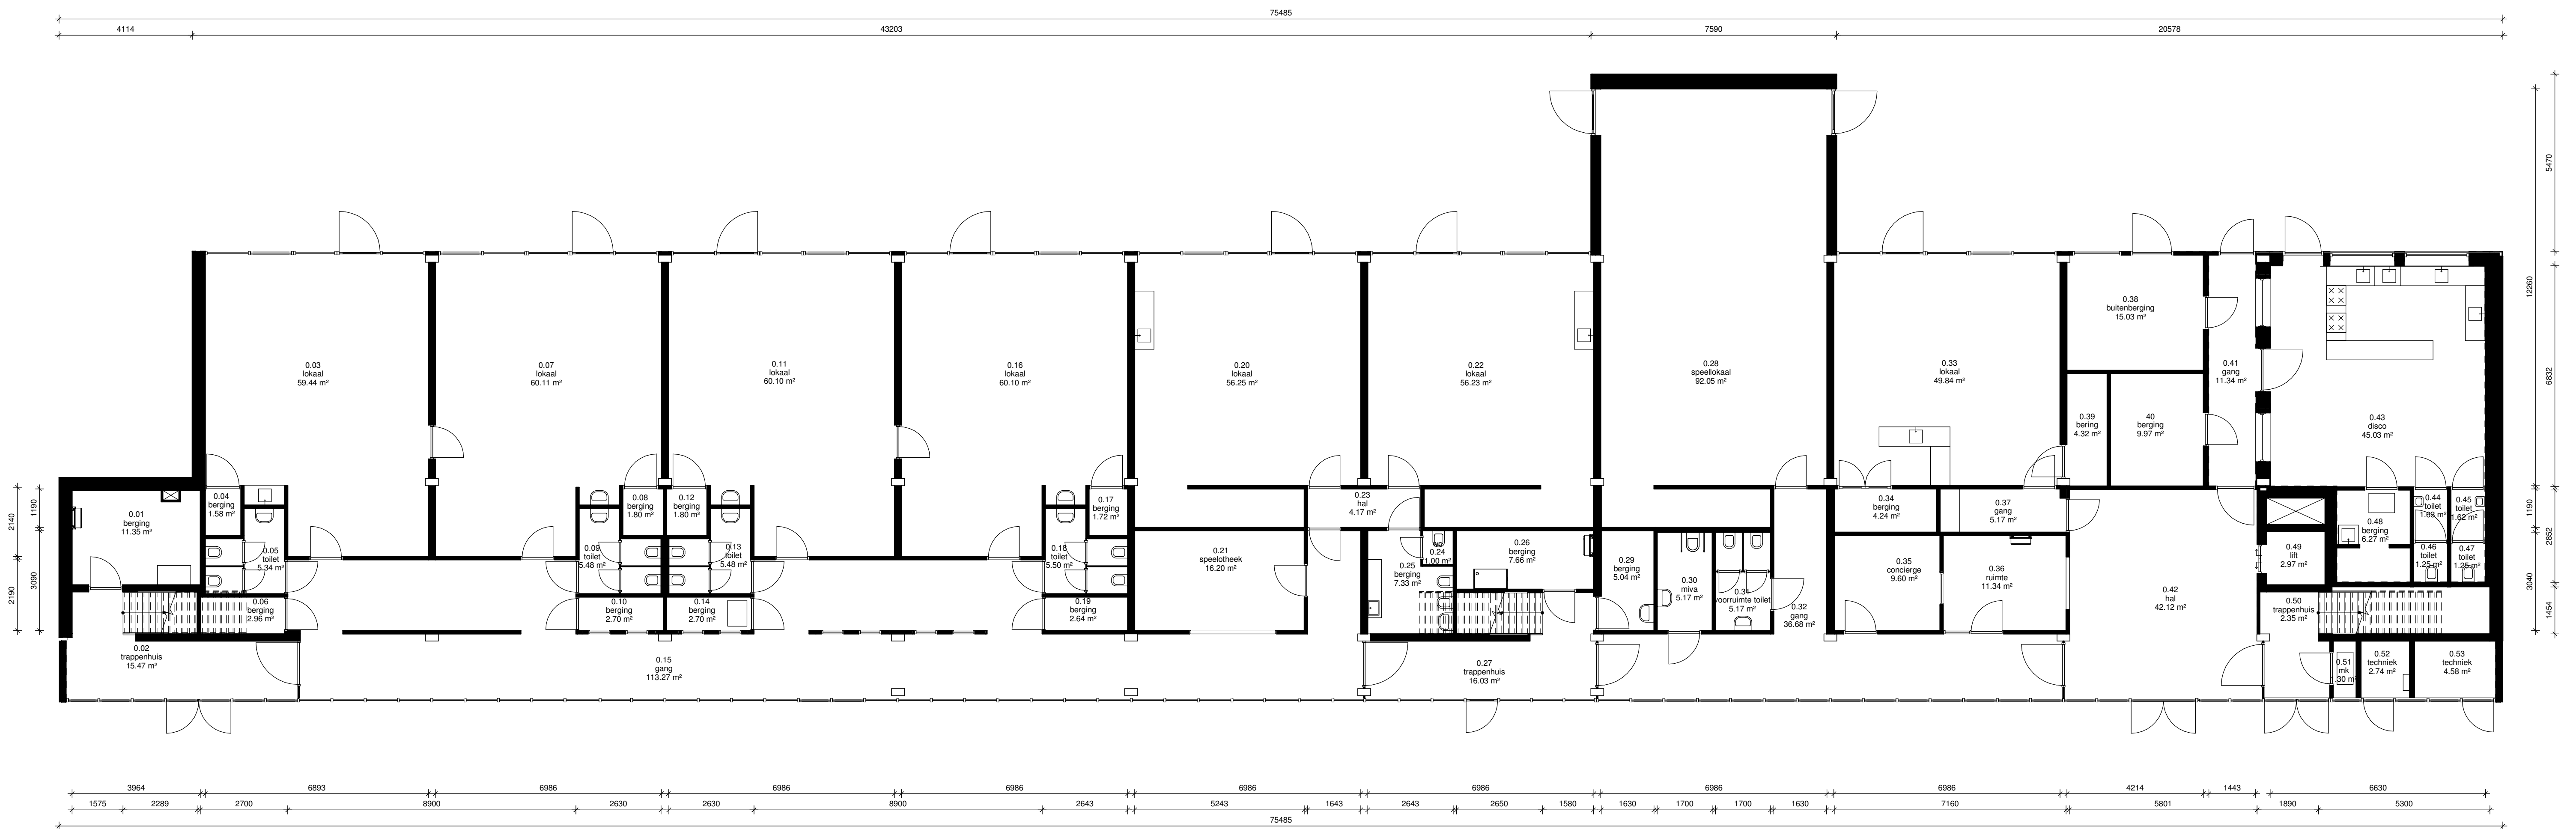

Onderwerp: Graafseweg 52				 's-Hertogenbosch
Tekening: Plattegrond - Begane grond				
Opdrachtgever: Gemeente 's-Hertogenbosch Wolvenhoek 1 5211 HH 's-Hertogenbosch				
Schaal: 1 : 100		Formaat: A1	Get.: TP	Werknr.: 39052
Datum: 12-06-2016		Gewijzigd: 07-08-2018	Gecontroleerd: MCT	
Tekenplus , Concordaweg 155, 4206 BK, Gorinchem, T: 026-3707491, Tekenplus.nl aan deze tekening kunnen geen rechten ontleend worden, maten ter plaatse controleren.				