


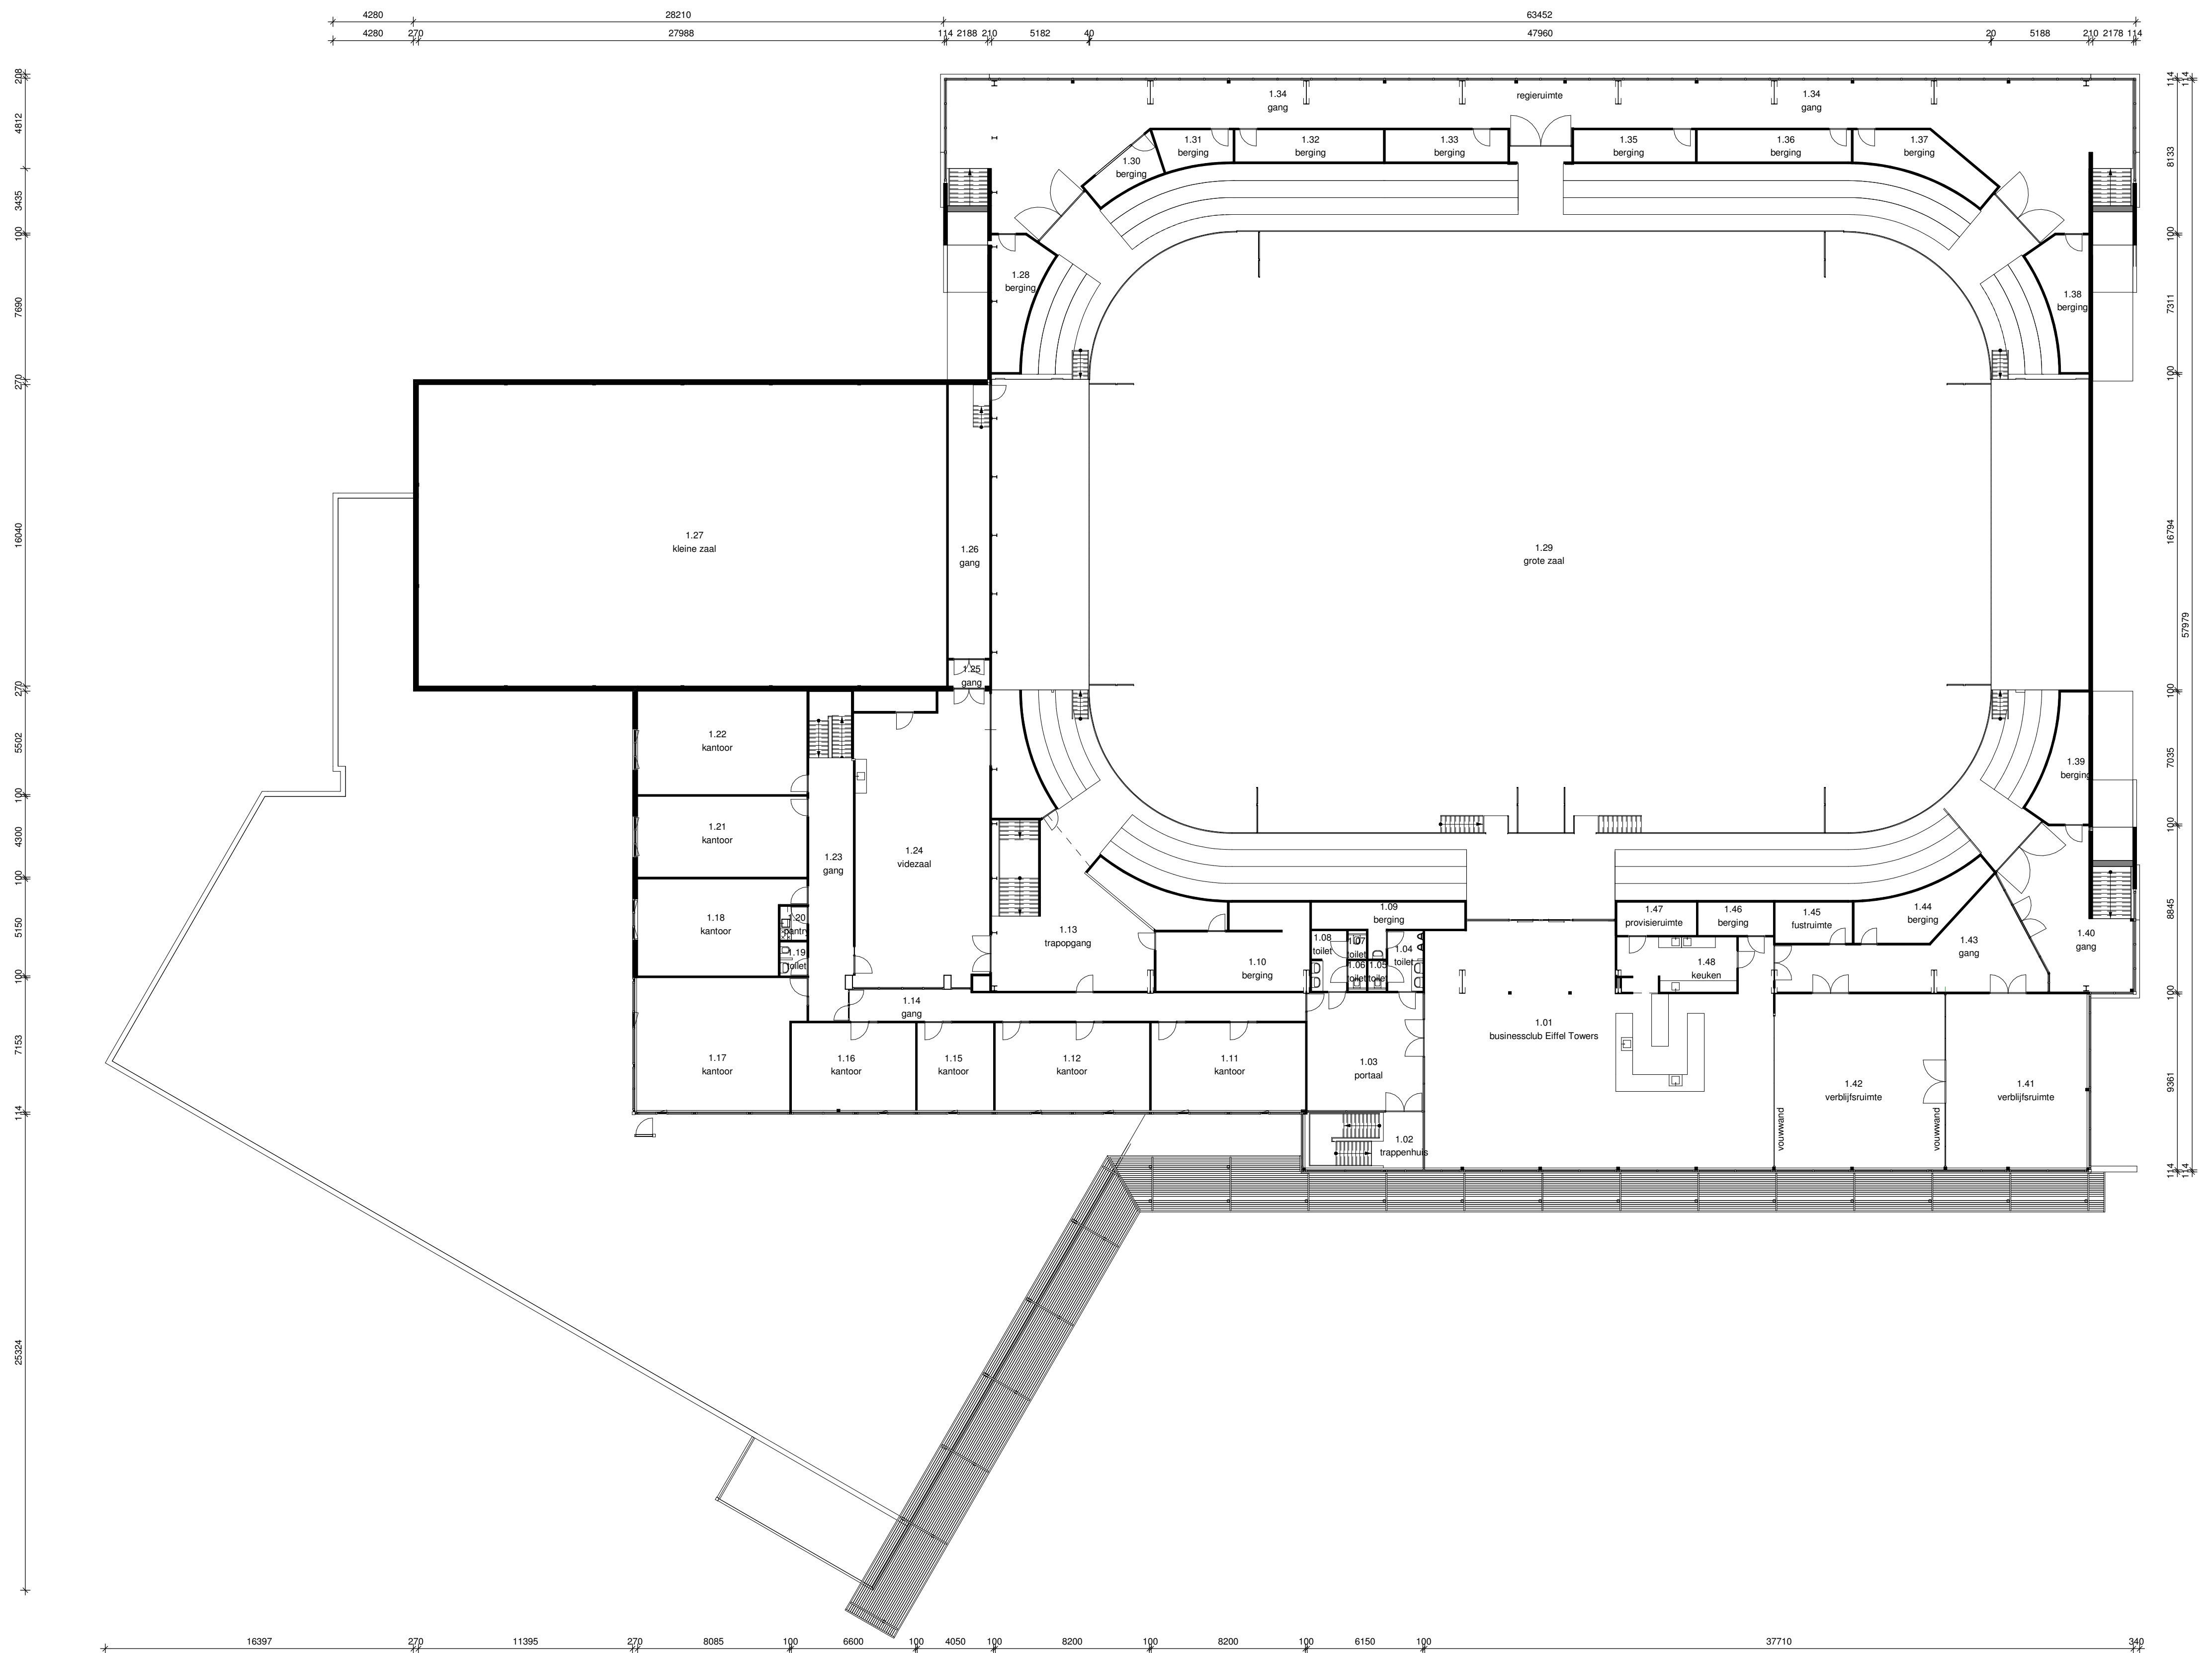

Onderwerp: Marathonloop 1 - Maaspoort Sport & Events			
Tekening: Plattegrond - Verdieping			
Opdrachtgever: Gemeente 's-Hertogenbosch Wolvenhoek 1 5211 HH 's-Hertogenbosch			
Schaal: 1 : 200	Formaat: A1	Get.: TP	Werknr.: Project Number
Datum: Issue Date	Gewijzigd: 27-07-2018	Gecontroleerd: MCT	
Tekenplus, Concordiaweg 155, 4206 BK, Gorinchem, T: 026-3707491, Tekenplus.nl aan deze tekening kunnen geen rechten ontleend worden, maten ter plaatse controleren.			

