


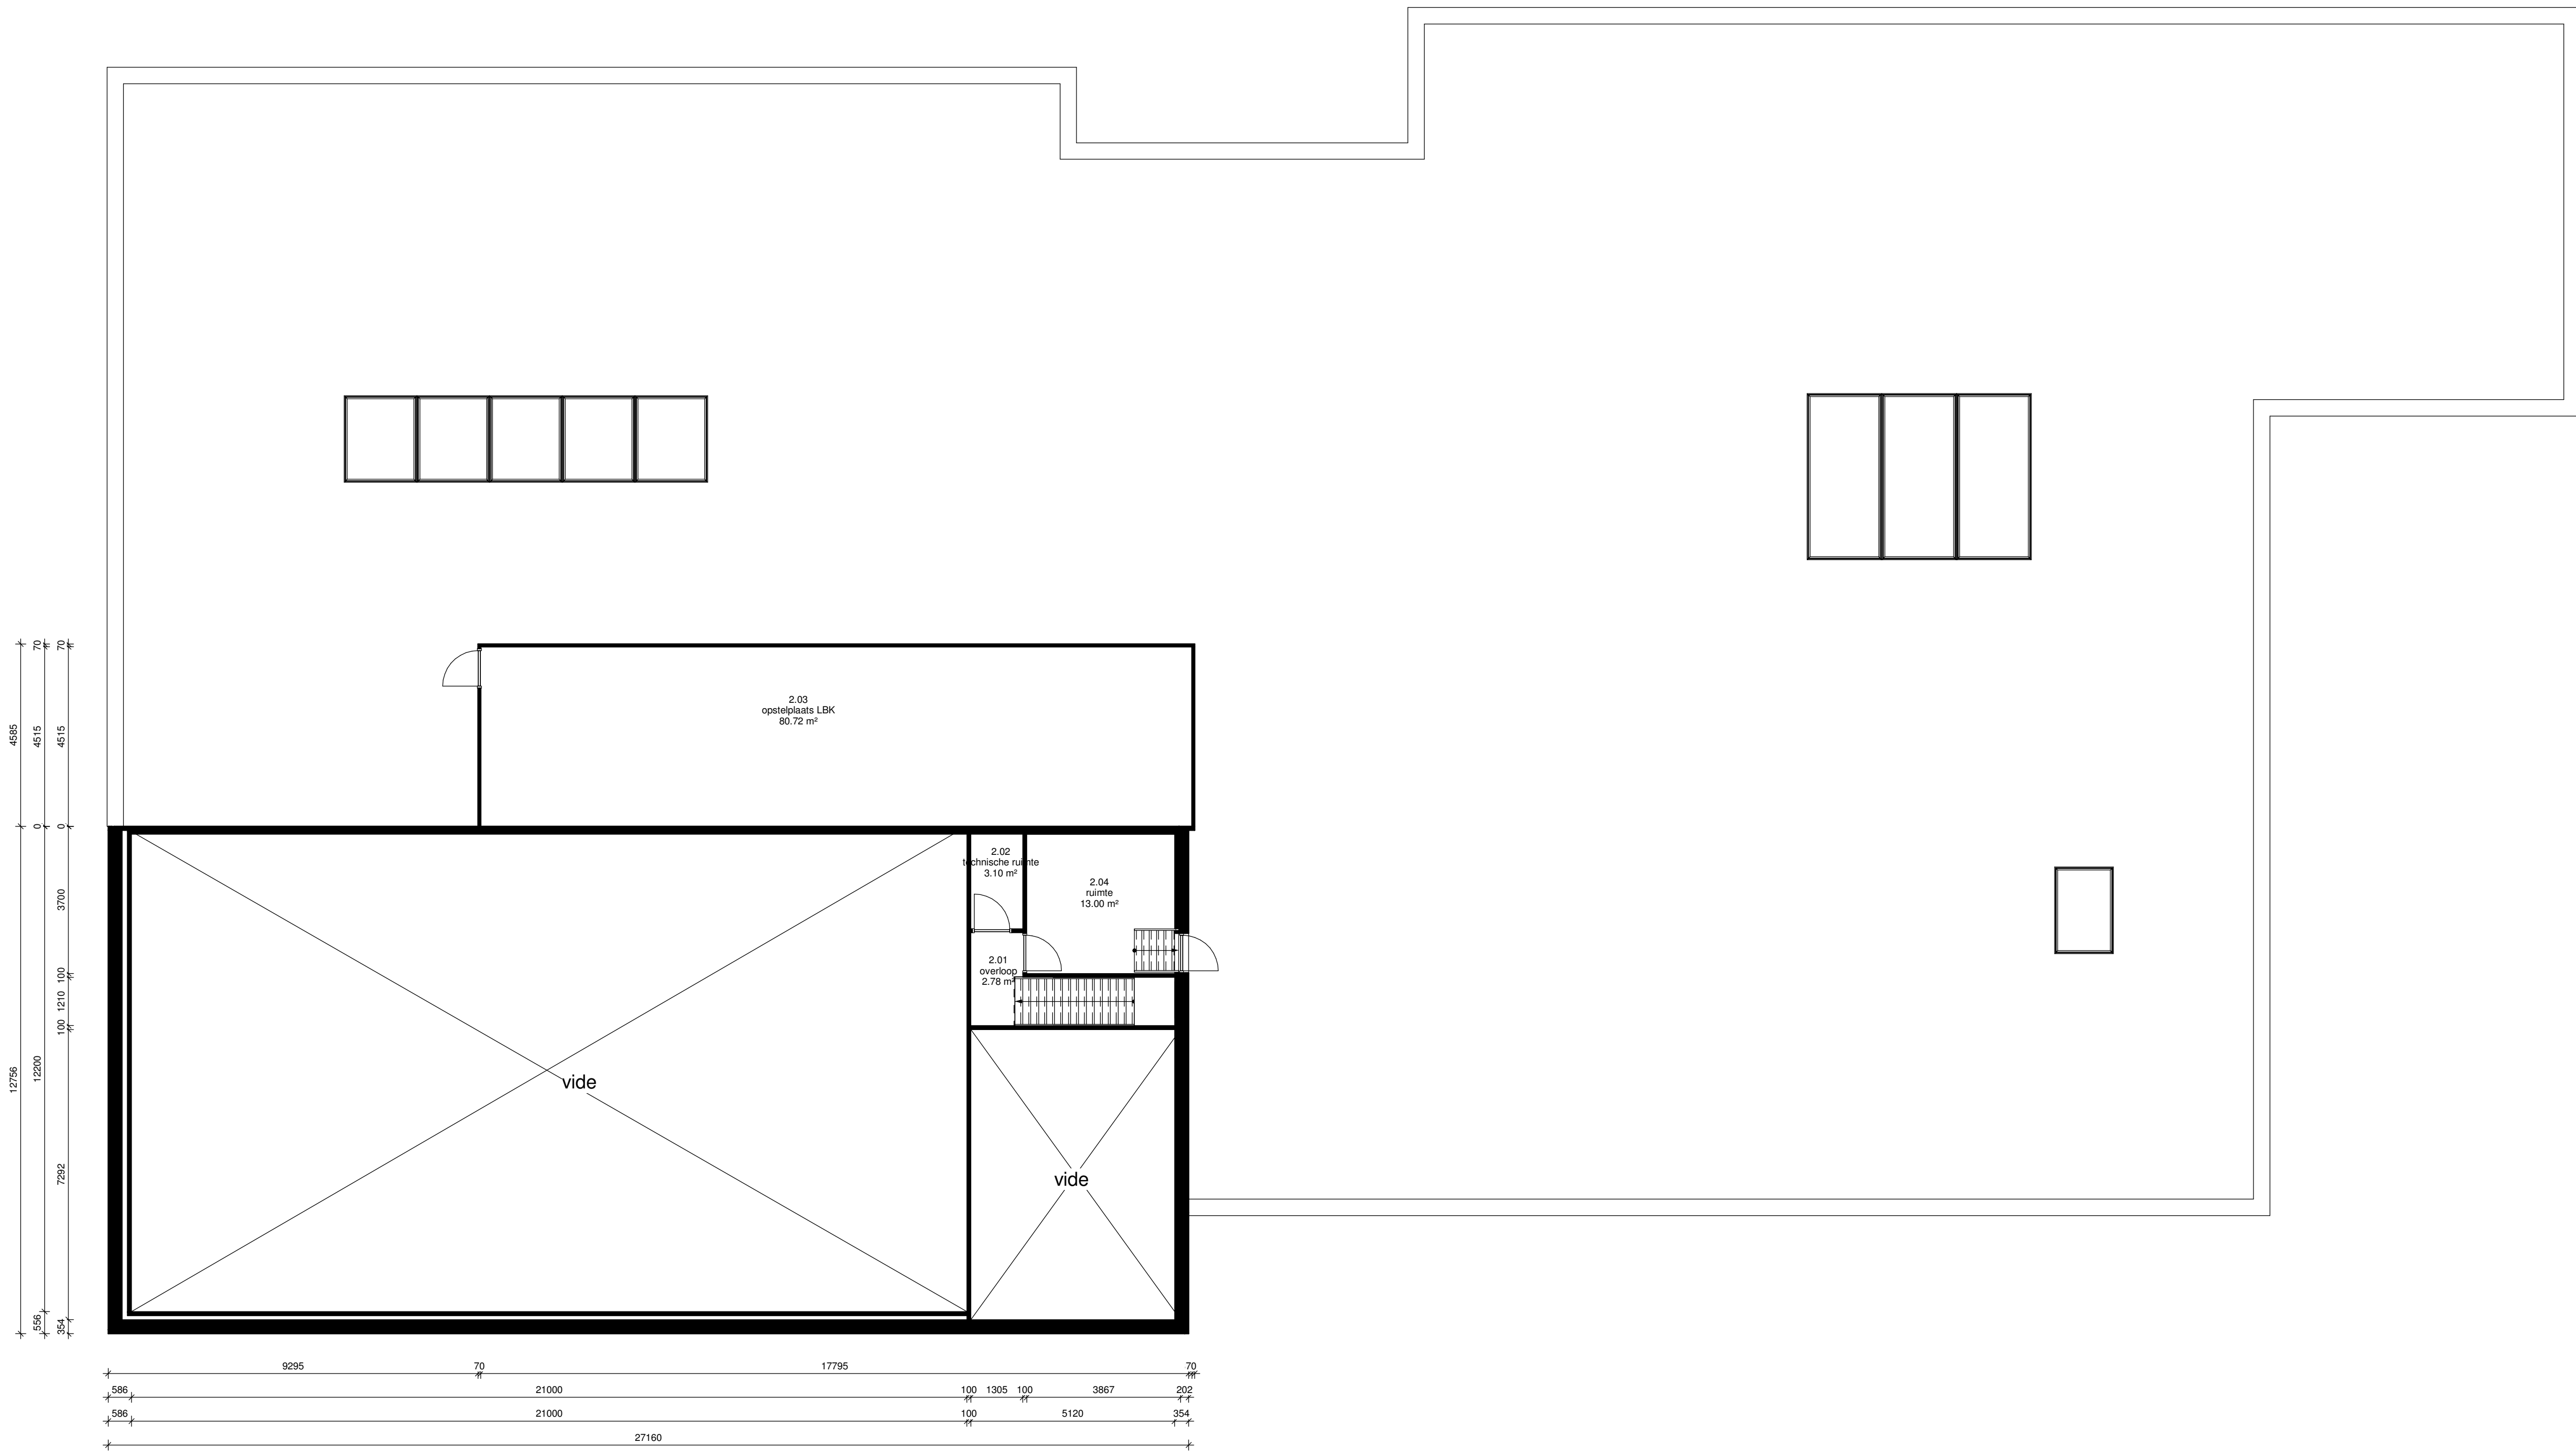

|   |                       |                    |                |   |
|---|-----------------------|--------------------|----------------|---|
| Onderwerp: Zernikenstraat 2 - BBS Boschveld   |                       |                    |                |  's-Hertogenbosch |
| Tekening: Plattegrond - Tweede verdieping   |                       |                    |                |   |
| Opdrachtgever: Gemeente 's-Hertogenbosch<br>Wolvenhoek 1<br>5211 HH 's-Hertogenbosch                                                                                   |                       |                    |                |   |
| Schaal: 1 : 100   | Formaat: A1           | Get.: TP           | Werknr.: 39126 |   |
| Datum: 17.05.2018   | Gewijzigd: 03-08-2018 | Gecontroleerd: MCT |                |   |
| Tekenplus, Concordiaweg 155, 4206 BK, Gorinchem, T: 026-3707491, Tekenplus.nl<br>aan deze tekening kunnen geen rechten ontleend worden, maten ter plaatse controleren. |                       |                    |                |   |