


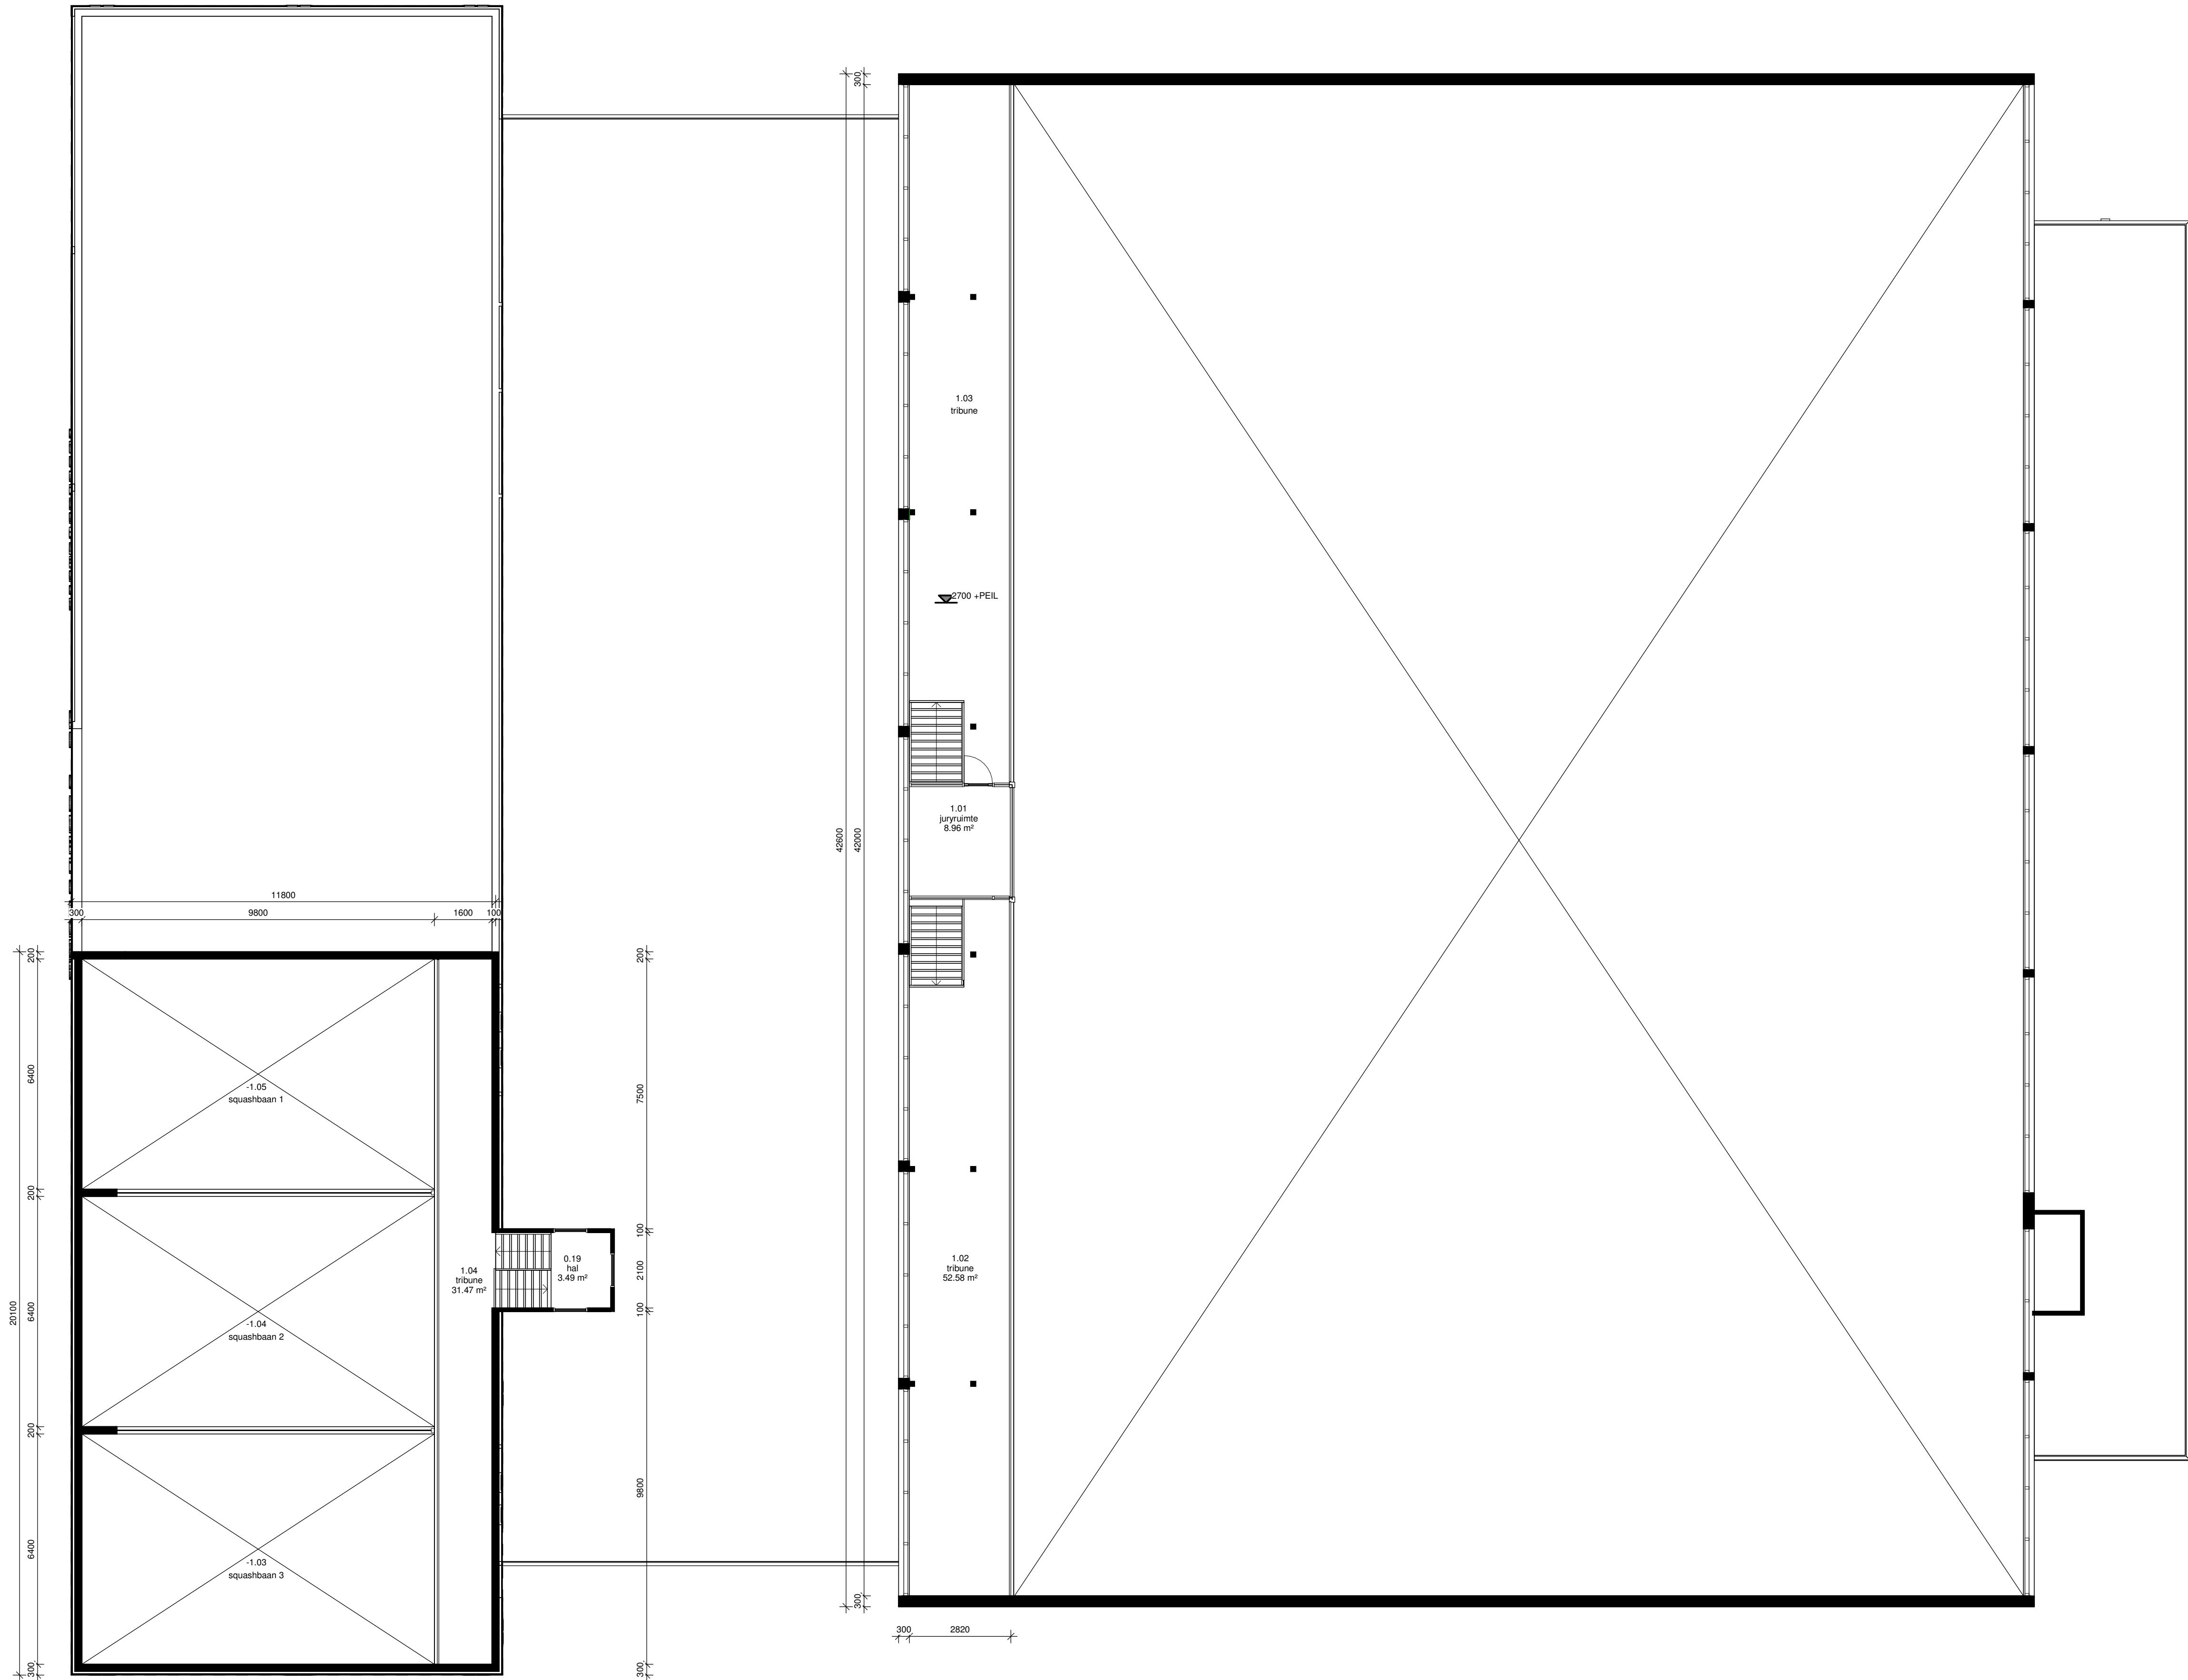

Onderwerp: De Eendenkooi 1 - Sporthal De Schutskamp			 's-Hertogenbosch
Tekening: Plattegrond - Verdieping			
Opdrachtgever: Gemeente 's-Hertogenbosch Wolvenhoek 1 5211 HH 's-Hertogenbosch			
Schaal: 1 : 100	Formaat: A1	Get.: TP	Werknr.:
Datum: 13-06-2016	Gewijzigd: 24.07.2018	Gecontroleerd: MCT	
Tekenplus, Concordiaweg 155, 4206 BK, Gorinchem, T: 026-3707491, Tekenplus.nl aan deze tekening kunnen geen rechten ontleend worden, maten ter plaatse controleren.			