



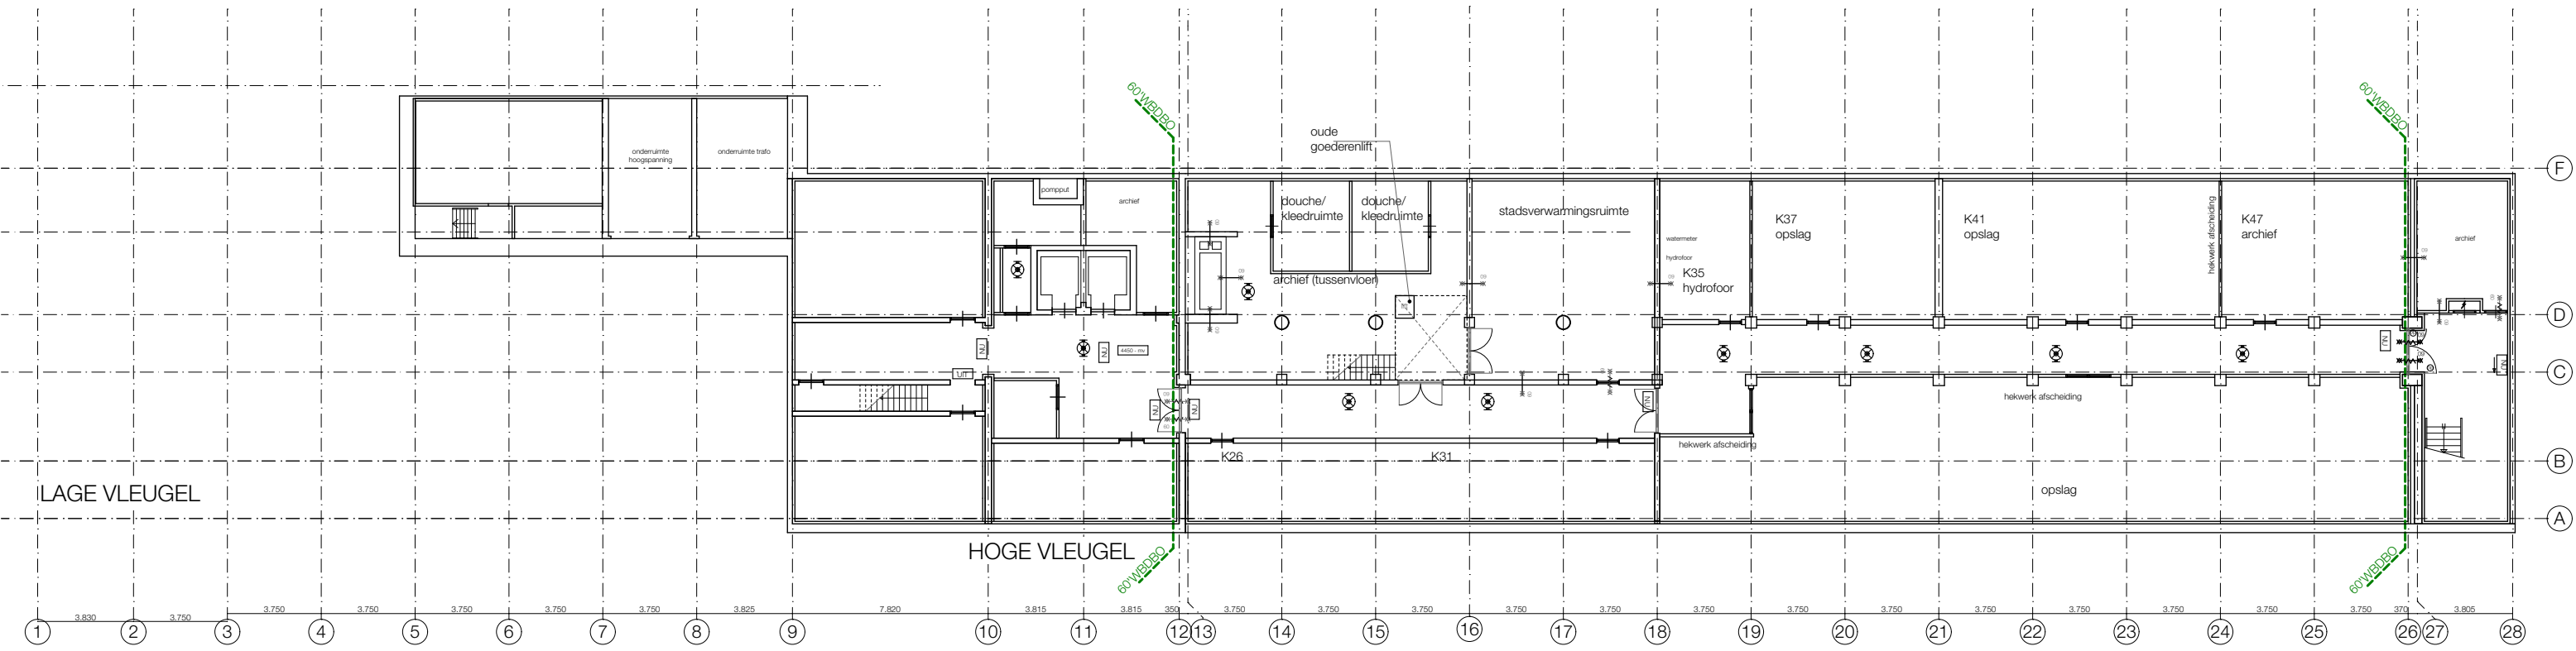

PLATTEGROND KELDER
4450 - mv

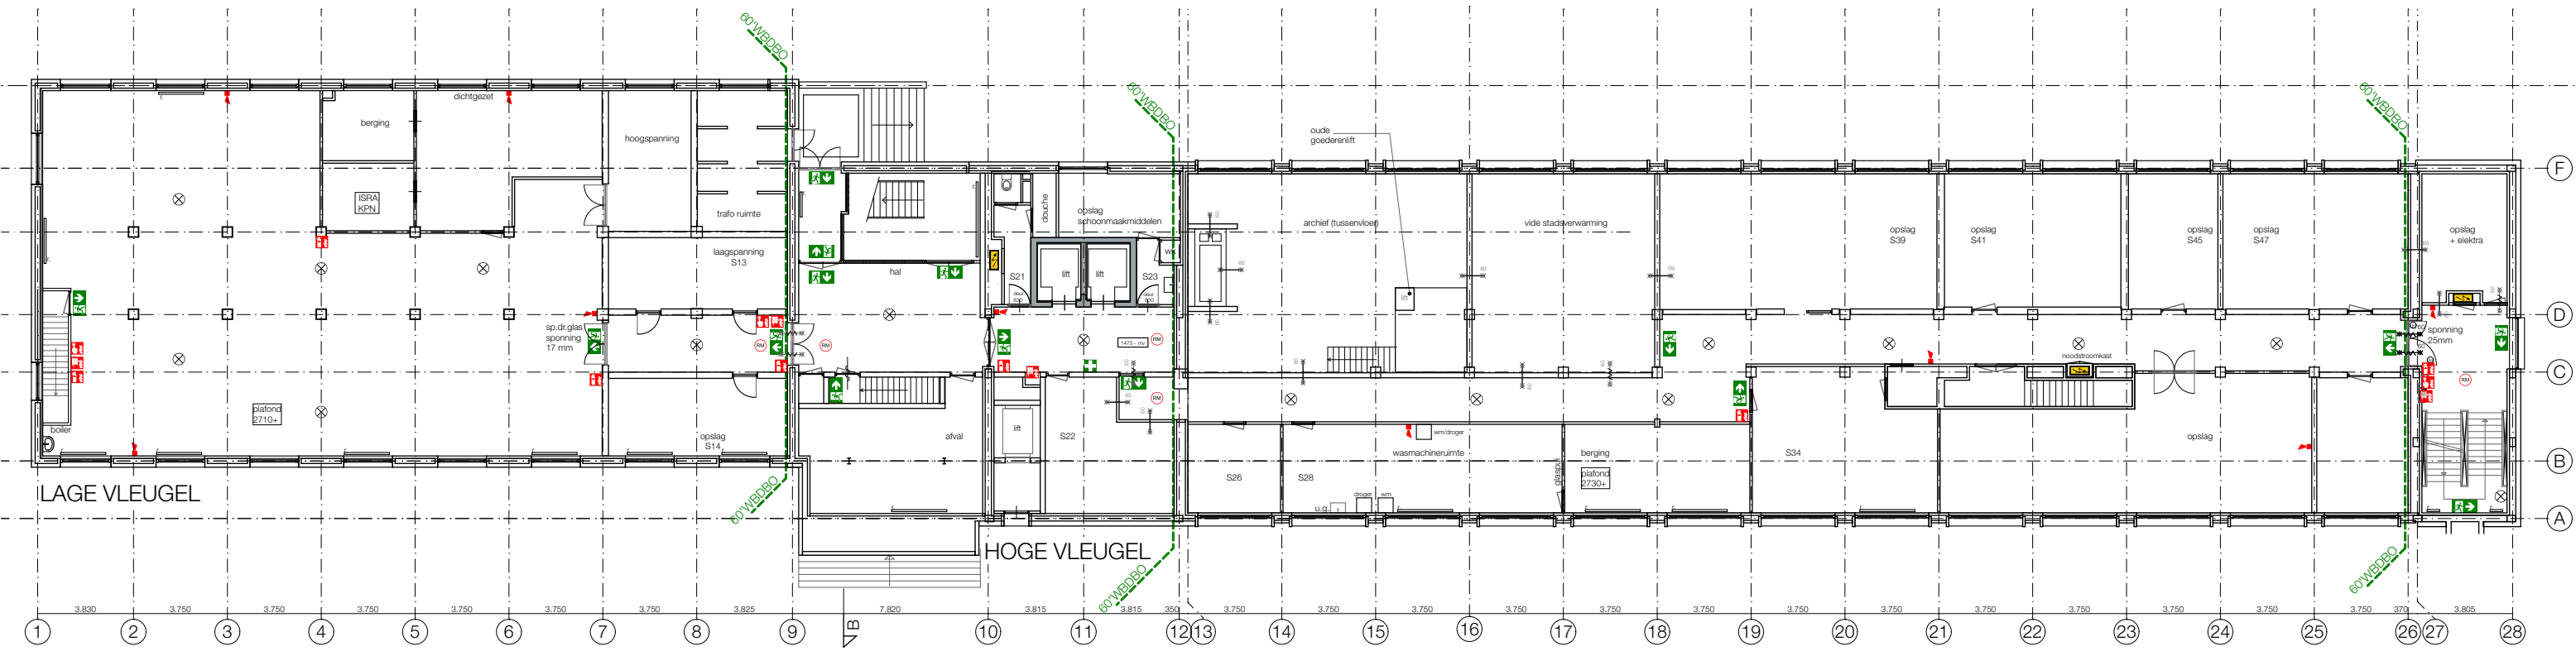


PLATTEGROND SOUTERRAIN

Verkenning opvanglocatie
Stationsplein 107 Leiden


project : 2022602 schaal : 1:250 datum : 08-06-2022

Plattegronden bestand
souterrain

BST--01

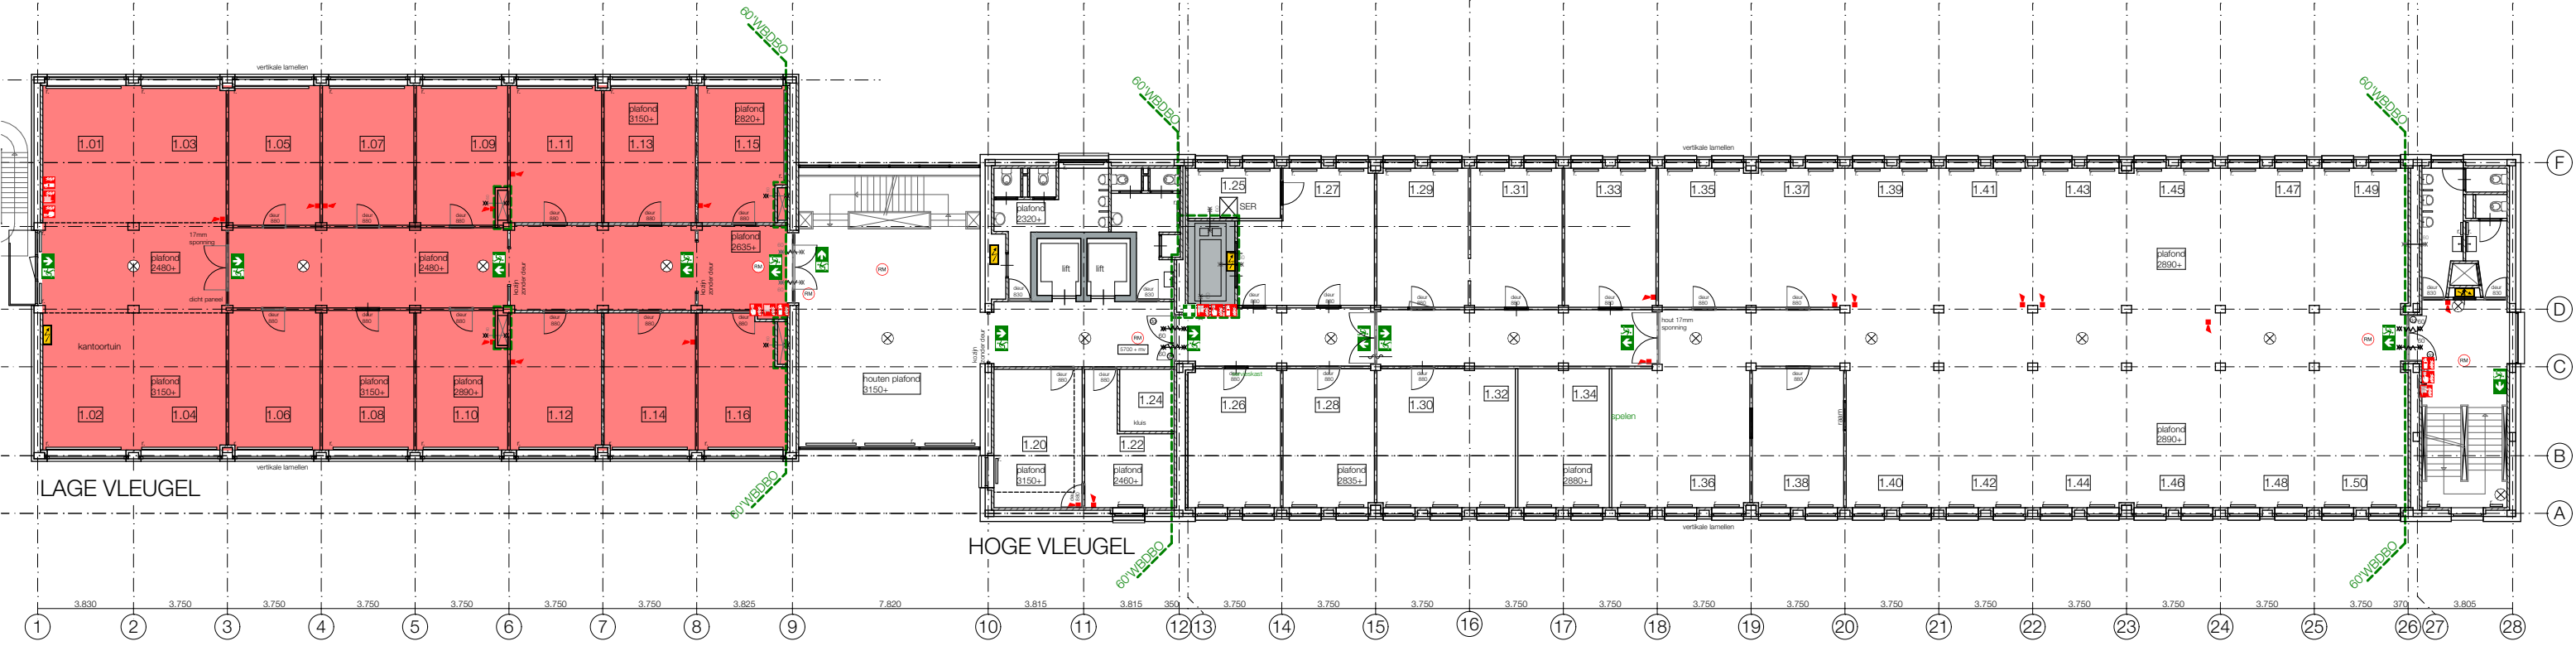

PLATTEGROND 1E VERDIEPING
5700 + mv

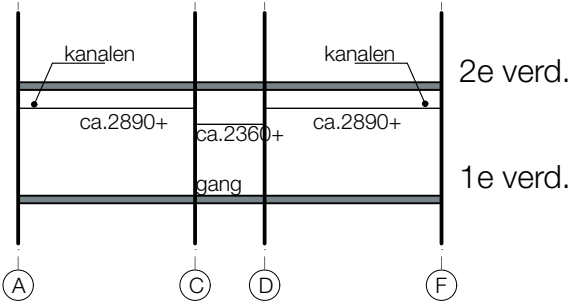


PRINCIPE DOORSNEDE GEBOUW B

Verkenning opvanglocatie
Stationsplein 107 Leiden


project : 2022602 schaal : 1:250 datum : 08-06-2022

Plattegronden bestand
1e verdieping

BST-01

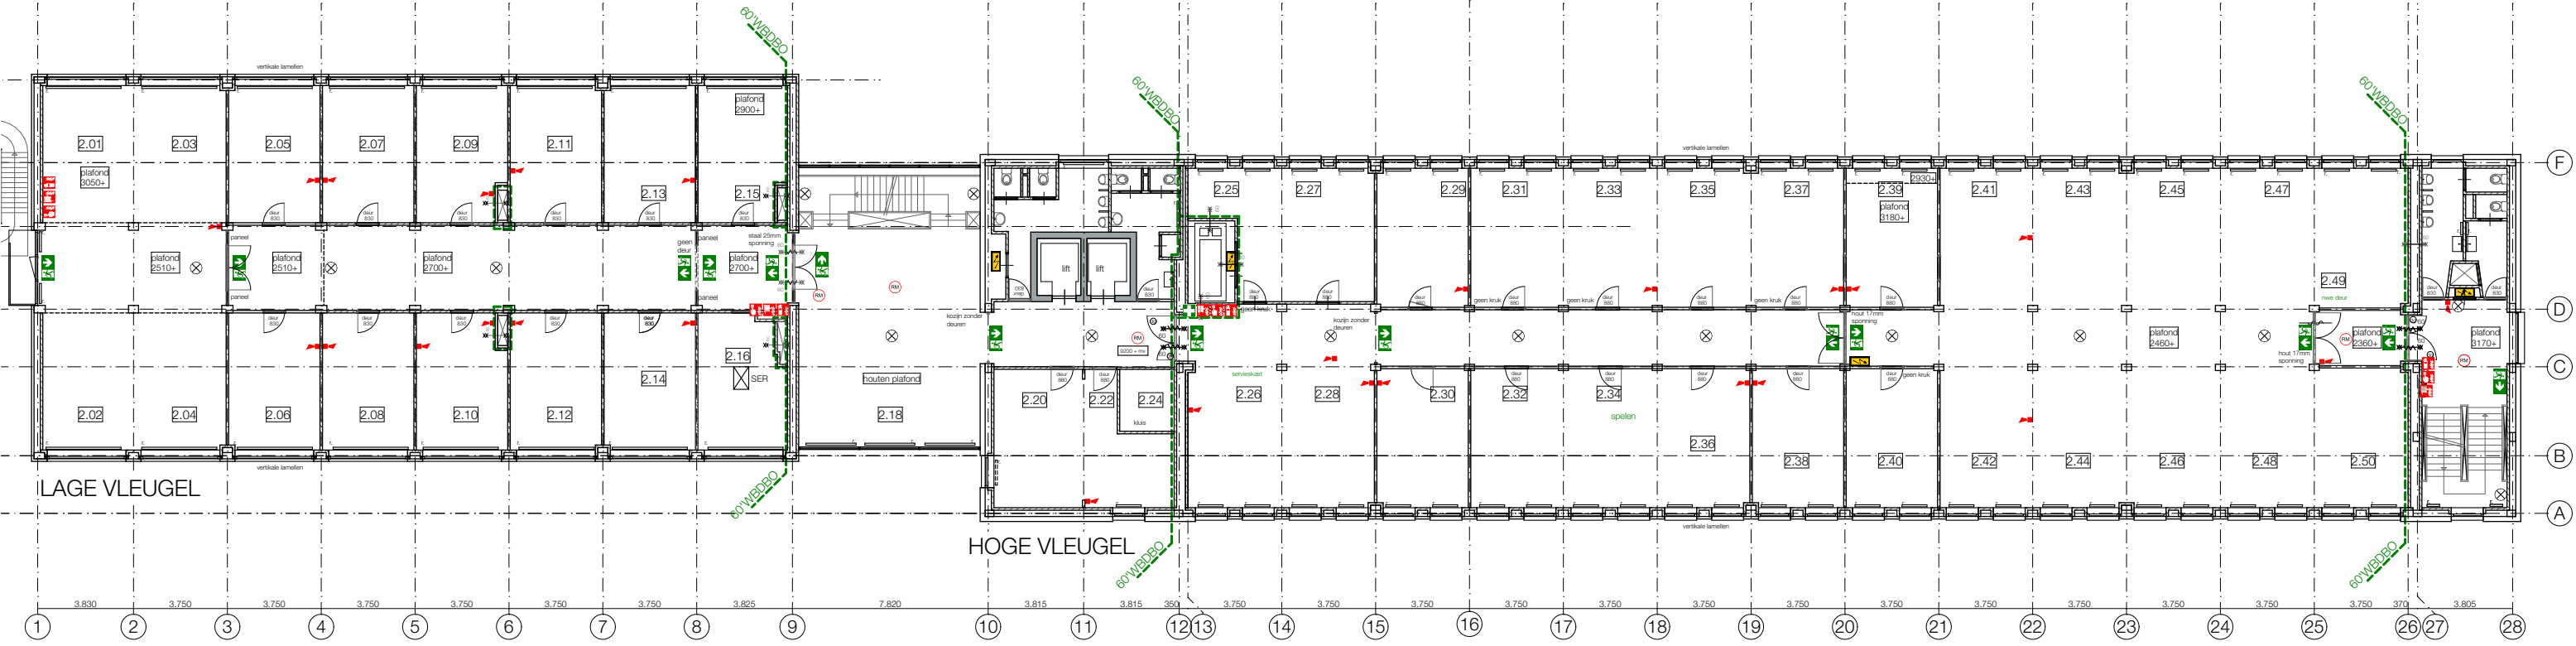

PLATTEGROND 2E VERDIEPING
9200 + mv

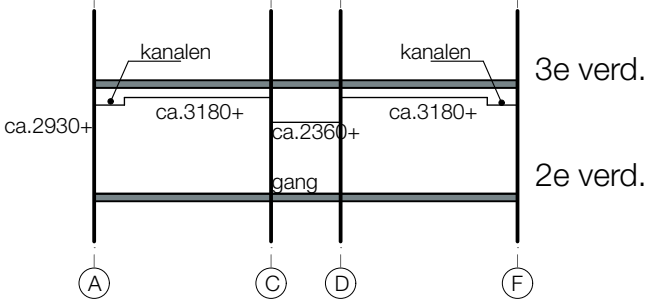

PRINCIPE DOORSNEDE GEBOUW B

Verkenning opvanglocatie
Stationsplein 107 Leiden


project : 2022602 schaal : 1:250 datum : 08-06-2022

Plattegronden bestand
2e verdieping

BST-02



PLATTEGROND 3E VERDIEPING
12700 + mv

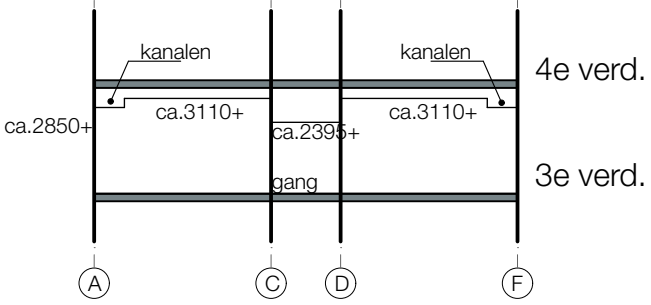


PRINCIPE DOORSNEDE GEBOUW B

Verkenning opvanglocatie
Stationsplein 107 Leiden


project : 2022602 schaal : 1:250 datum : 08-06-2022

Plattegronden bestand
3e verdieping

BST-03

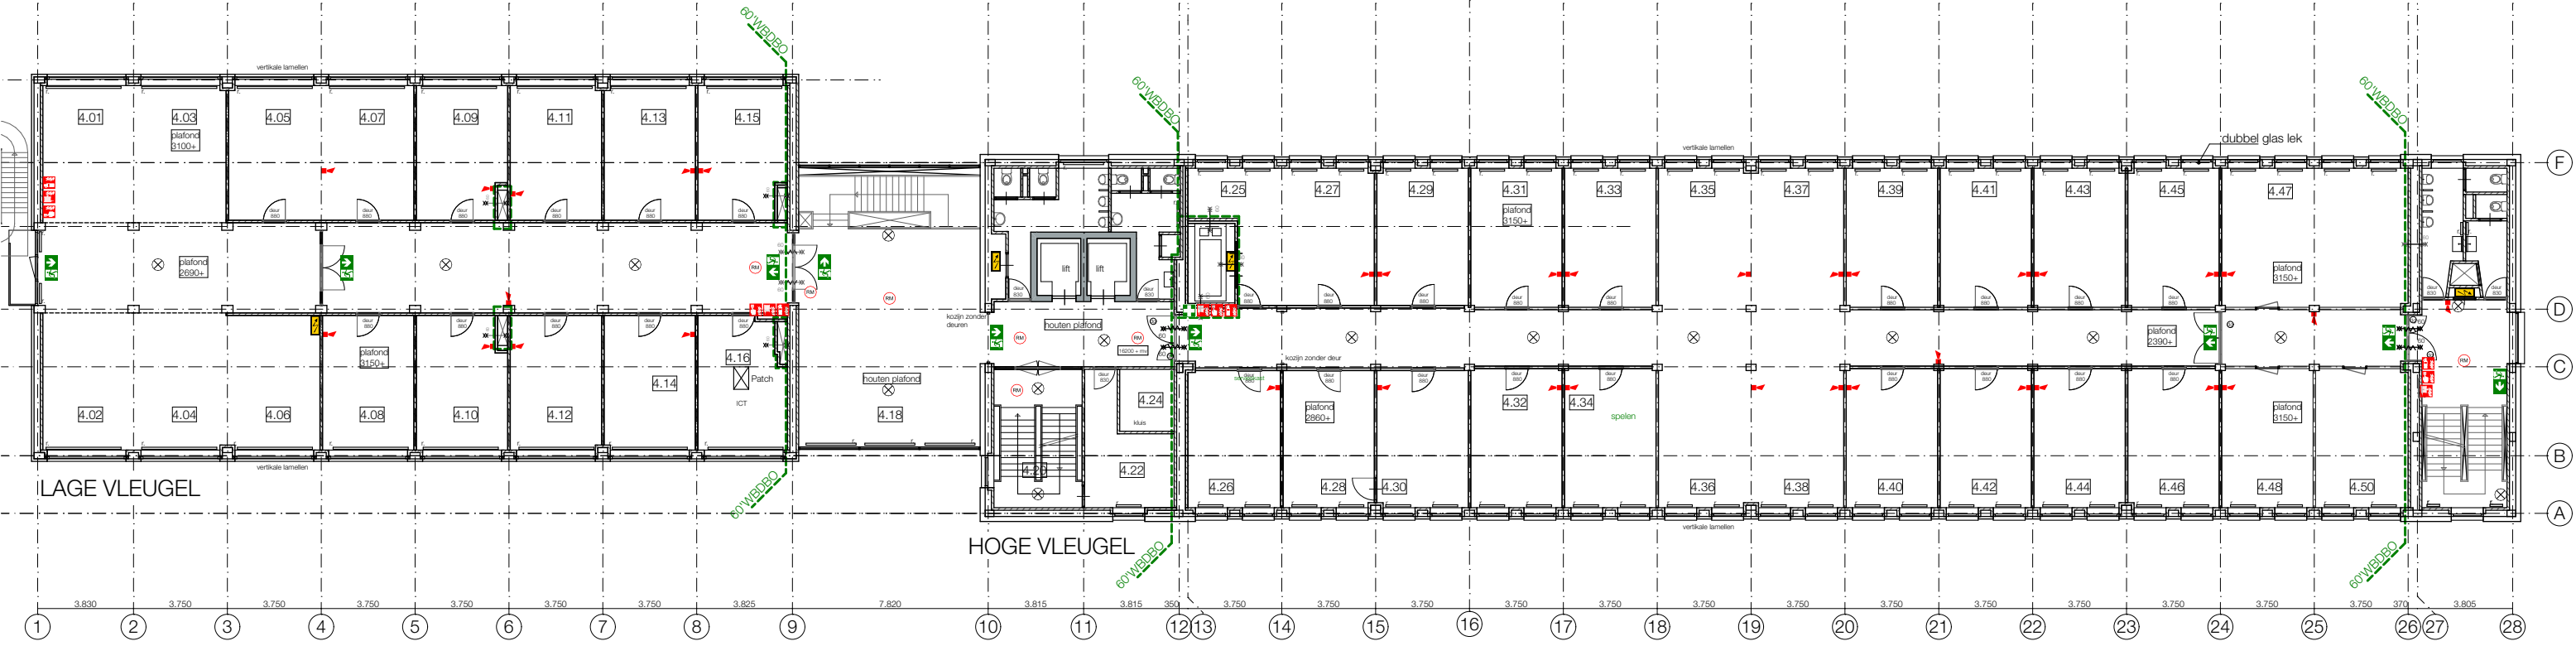

PLATTEGROND 4E VERDIEPING
16200 + mv

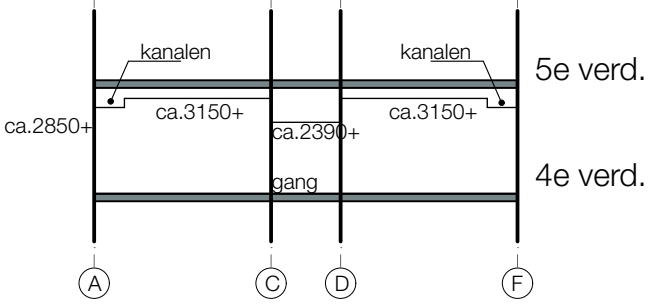


PRINCIPE DOORSNEDE GEBOUW B

Verkenning opvanglocatie
Stationsplein 107 Leiden

project : 2022602 schaal : 1:250 datum : 08-06-2022

Plattegronden bestand
4e verdieping

BST-04

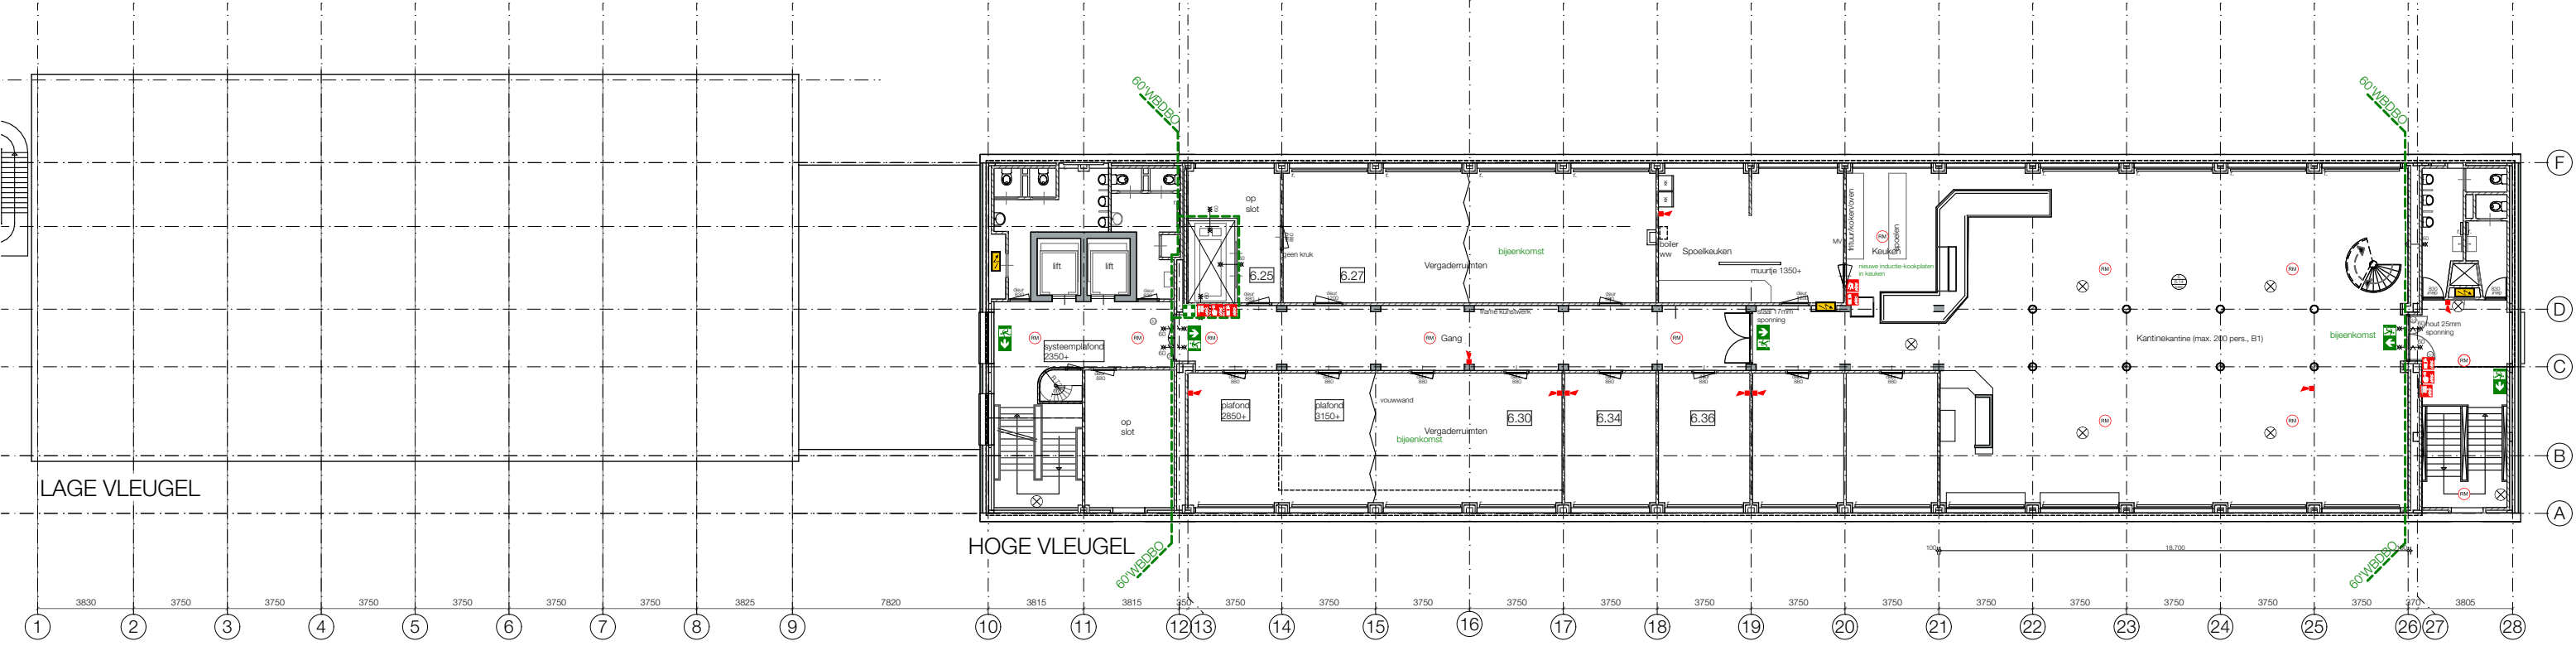


PLATTEGROND 6E VERDIEPING
23200 + mv

Verkenning opvanglocatie
Stationsplein 107 Leiden

project : 2022602 schaal : 1:250 datum : 08-06-2022

Plattegronden bestaand
6e verdieping

BST-06

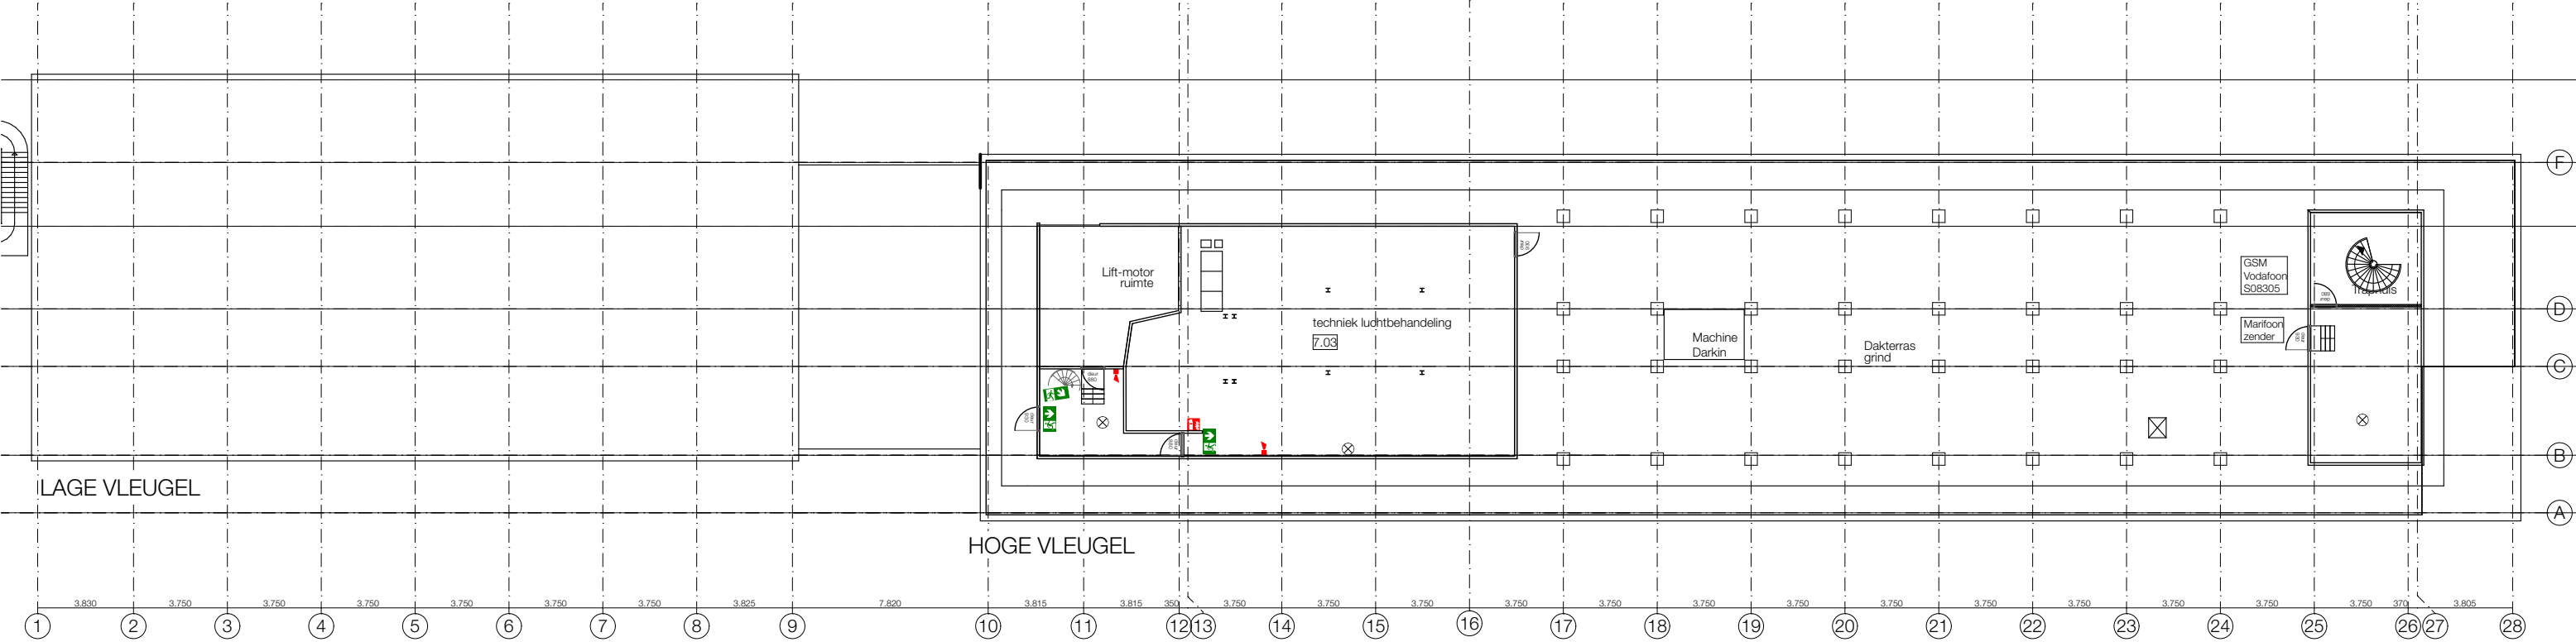

PLATTEGROND 7E VERDIEPING

Verkenning opvanglocatie
Stationsplein 107 Leiden

project : 2022602 schaal : 1:250 datum : 08-06-2022

Plattegronden bestand
7e verdieping

BST-07