



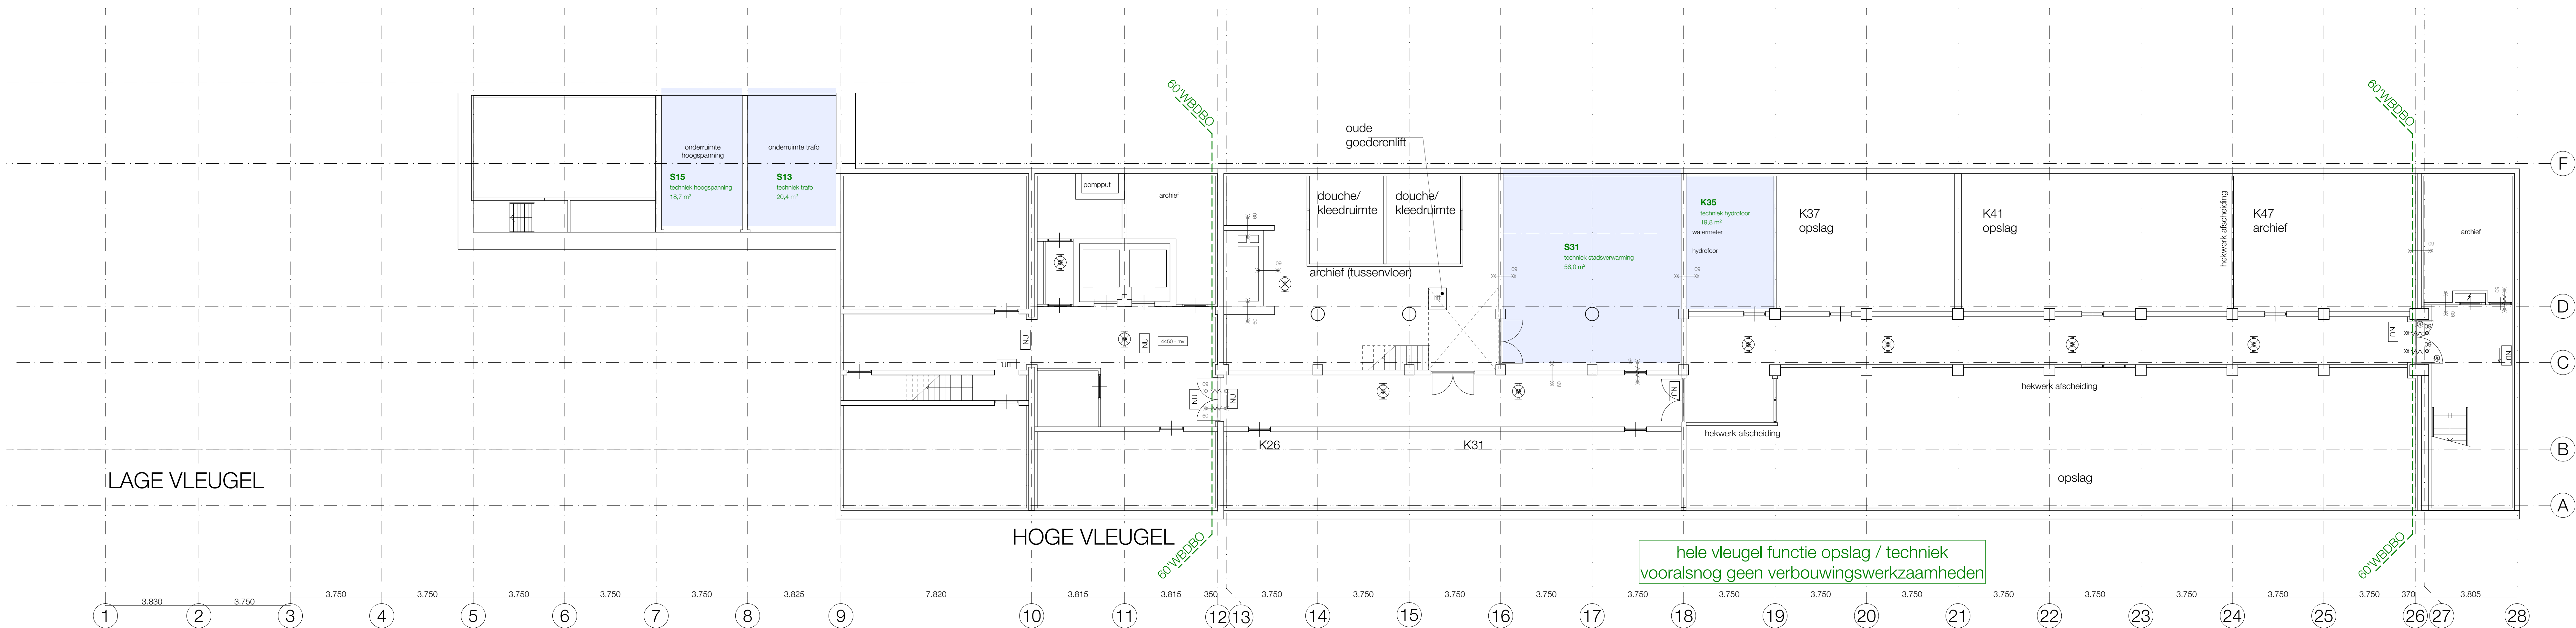

PLATTEGROND KELDER
4450 - mv

renvool brandweer

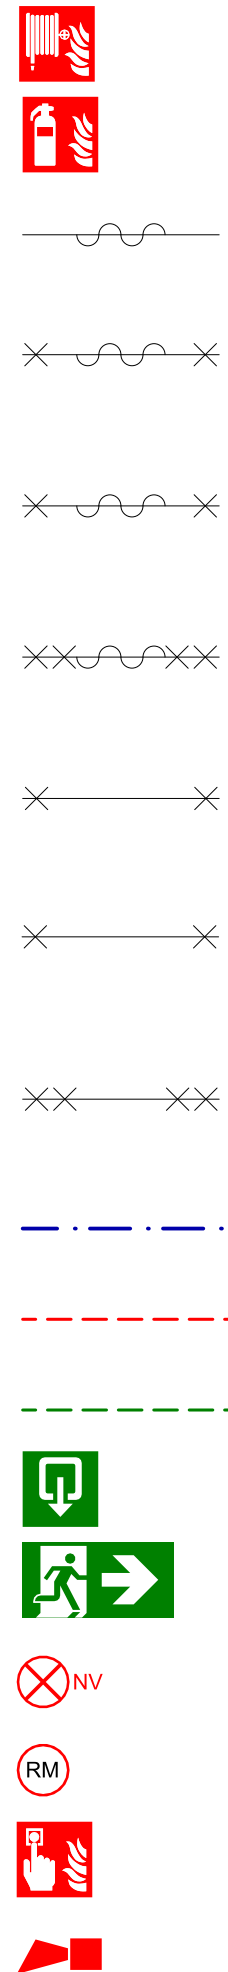


brandlanghaspel
draagbaar poederbus-/sproeischuimtoestel
zelfsluitende deur
zelfsluitende deur
30 min. brandwerend (WBDO)
zelfsluitende deur
30 min. rookwerend (WRD)
zelfsluitende deur
60 min. brandwerend (WBDO)
constructie 30' brandwerend (WBDO)
incl. de daarin opgenomen kozijnen
constructie 30' rookwerend (WRD)
incl. de daarin opgenomen kozijnen
constructie 60' brandwerend (WBDO)
incl. de daarin opgenomen kozijnen
rookscheiding 30' WTRD (20' WBDO)
brandscheiding 30' WBDO
brandscheiding 60' WBDO
aanduiding uitgang transparant verlicht
aanduiding nooduitgang transparant verlicht
algemene noodverlichting
rookmelder
handbrandmelder
akoestische signaalgever: slow-whoop

renvool

bestaande onderdelen
MS1 (nieuwe metal-stud wand of
bestaande lichte scheidingwand)
-12,5 mm gipsplaat
- C profielen met isolatie
-12,5 mm gipsplaat
MS2 (nieuwe metal-stud wand binnen
de verblijf- en sanitairruimte)
-12,5 mm gipsplaat
- C profielen zonder isolatie
-12,5 mm gipsplaat
MS3 (nieuwe metal-stud voorzetwand in de
sanitairruimte en rond de S-pot cabines)
-12,5 mm gipsplaat
- C profielen zonder isolatie
k kast
wk werkkast
ug uitstortgootsteen
sp schroefput
kk koelkast
vw vaatwasser
mag / oven magnetron / oven
wm wasmachine
wd wasdroger
r radiator


nieuwe kozijnen zijn aangegeven met een kozijnmerk (merk...)

maten in het werk controleren		gen. : :
opdrachtgever : Gemeente Leiden		gen. : :
project : Verbouwing tot opvanglocatie Stationsplein 107 Leiden		gen. : 28-08-2022
ontwerper : Plattengronden kelder		teken : AO
schaal : 1:100, 1:50		teken : 1:100, 1:50
2022602		tek. nr. : DO--02

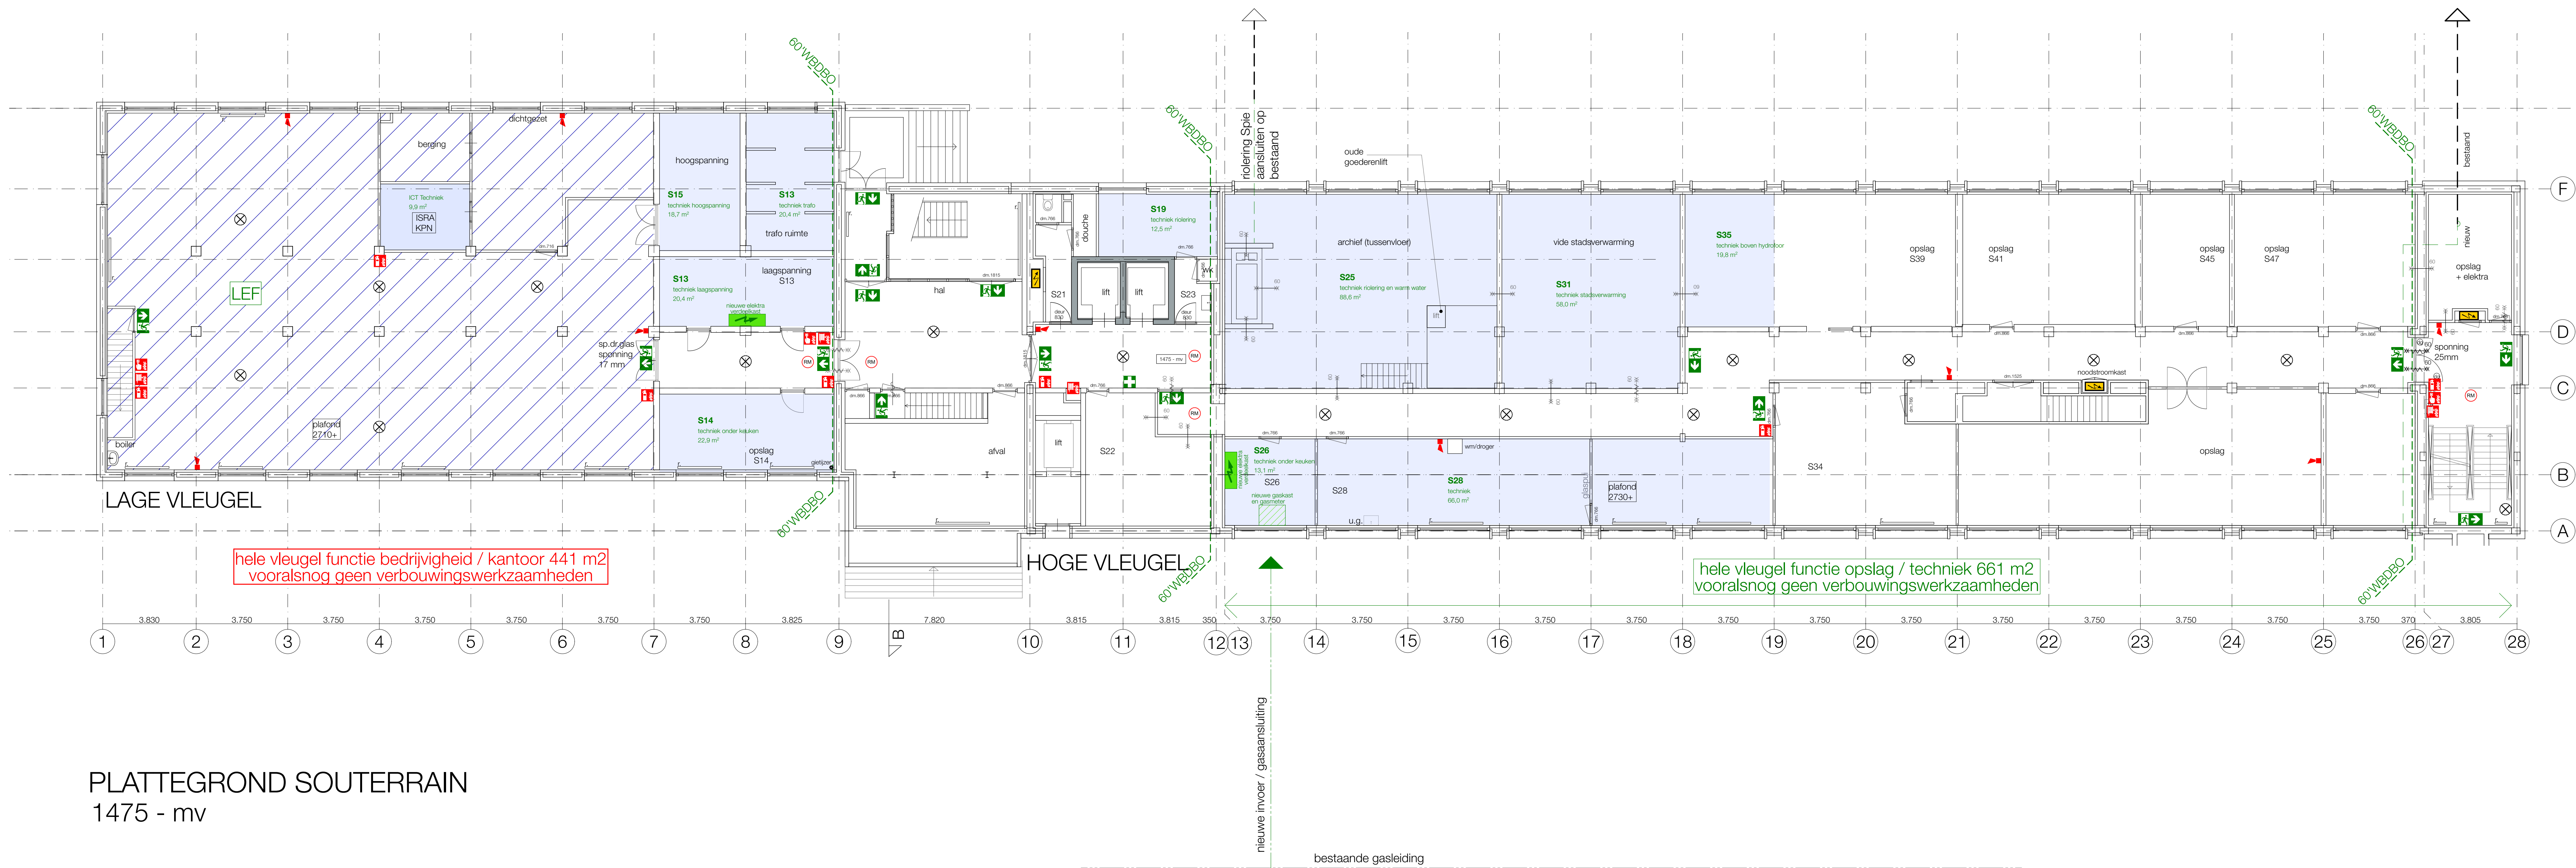

PLATTEGROND SOUTERRAIN
1475 - mv

renvooi brandweer

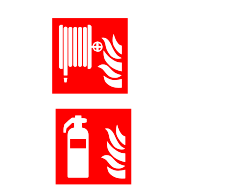

brandlanghangel



draagbaar poederbus-/sproeischuimtoestel



zelfsluitende deur



zelfsluitende deur
30 min. brandwerend (WBDO)



zelfsluitende deur
30 min. rookwerend (WRD)



zelfsluitende deur
60 min. brandwerend (WBDO)



constructie 30' brandwerend (WBDO)
incl. de daarin opgenomen kozijnen




constructie 30' rookwerend (WRD)
incl. de daarin opgenomen kozijnen



constructie 60' brandwerend (WBDO)
incl. de daarin opgenomen kozijnen



rookscheiding 30' WTRD (20' WBDO)

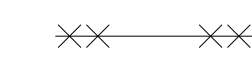

brandscheiding 30' WBDO



brandscheiding 60' WBDO



aanduiding uitgang transparant verlicht



aanduiding nooduitgang transparant verlicht



algemene noodverlichting



rookmelder



handbrandmelder




akoestische signaalgever: slow-whoop

renvooi



bestaande onderdelen

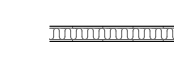

MS1 (nieuwe metal-stud wand of
bestaande lichte scheidingwand)
-12,5 mm gipsplaat
- C profielen met isolatie
-12,5 mm gipsplaat



MS2 (nieuwe metal-stud wand binnen
de verblinde- en sanitairruimte)
-12,5 mm gipsplaat
- C profielen zonder isolatie
-12,5 mm gipsplaat



MS3 (nieuwe metal-stud voorzetwand in de
sanitairruimte en rond de S-pot cabines)
-12,5 mm gipsplaat
- C profielen zonder isolatie



k



wk



ug




sp




kk



vw

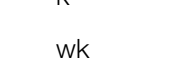


mag / oven

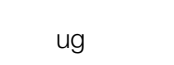

wm



wd

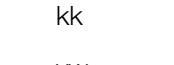

r

kast
werkplaat
uitsortgootsteen
schroefput
koelkast
vaatwasser
magnetron / oven,
wasmachine
wasdroger
radiator

nieuwe kozijnen zijn aangegeven met een kozijnmerk (merk...)

maten in het werk controleren

opdrachtgever: Gemeente Leiden

project: Verbouwing tot opvanglocatie
Stationsplein 107
Leiden

ontwerper: Plattengronden
souterrain

gen.:

gen.:

gen.:

gen.:

gen.:

gen.:

gen.:

gen.:


2022602

DO--01

Stramien
BouwKundig werkbureau Stramien B.V.

Dorpstraat 34a - 2396 HB Koudekerk a/d Rijn - T 071-341 62 00 - E info@stramien.nl - KVK 70388482

Garageblok
(achterzijde Stationsplein)

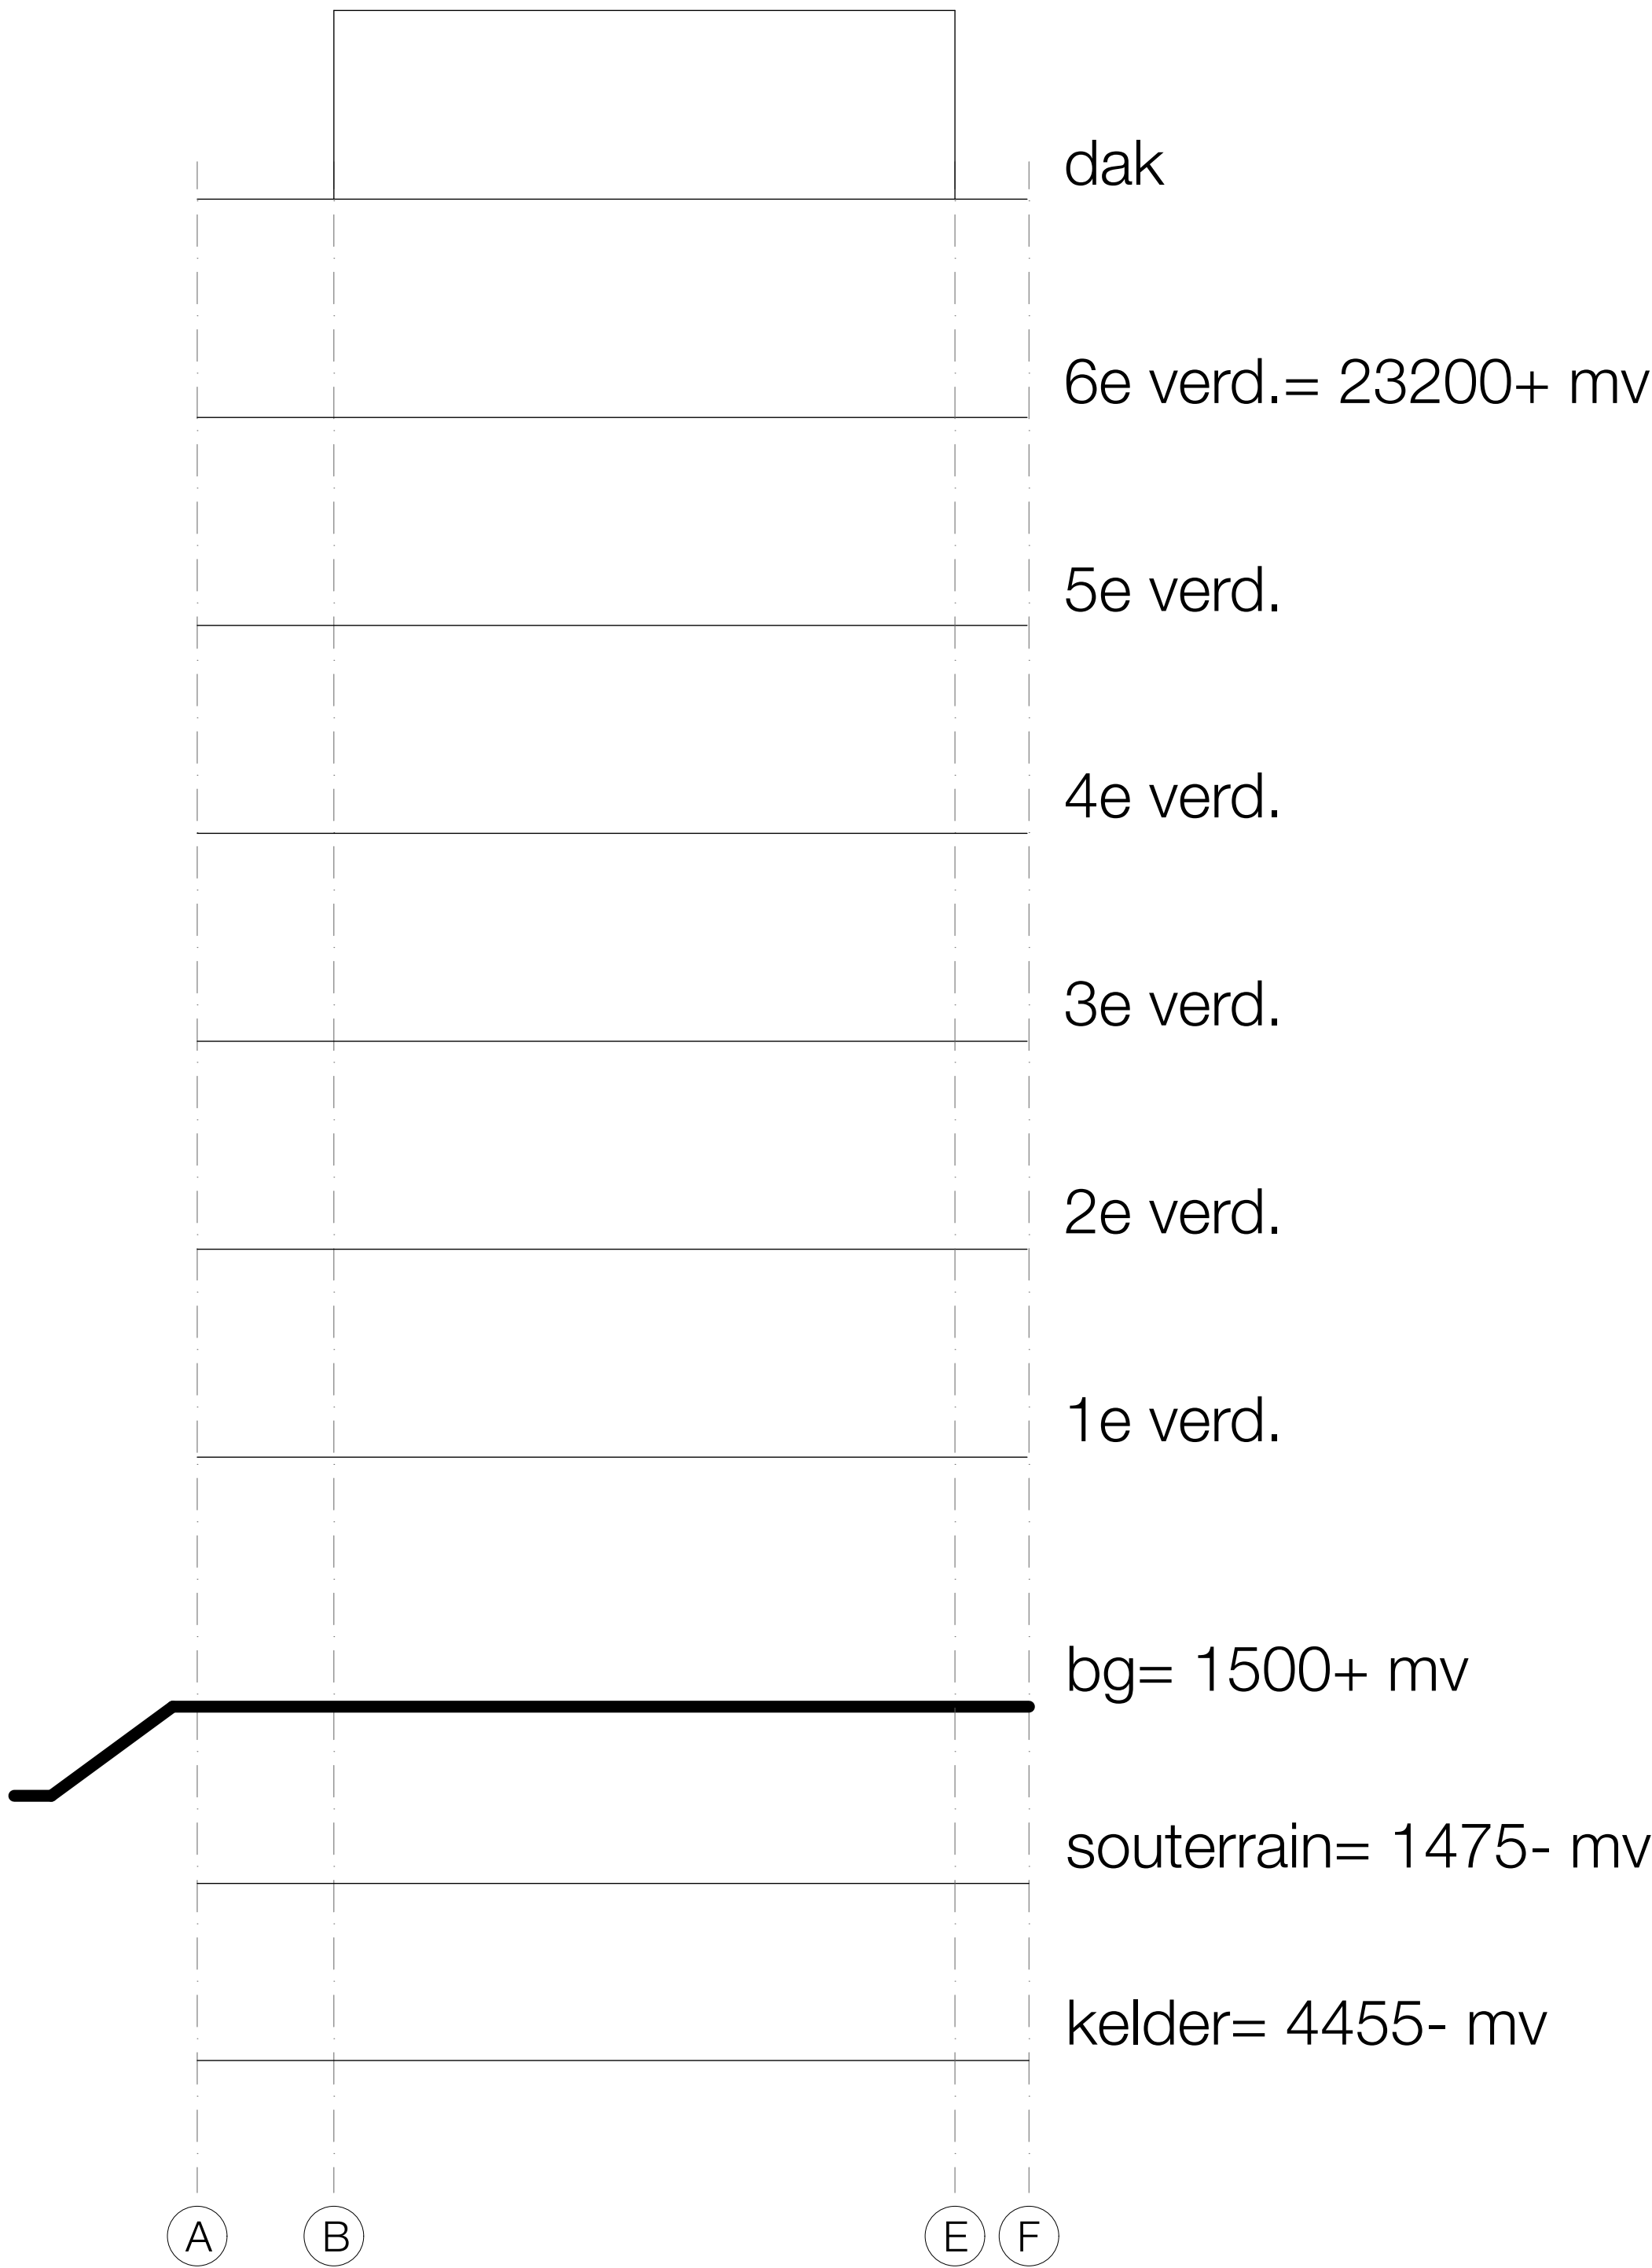


aantal personen per verdieping			
verdieping	kamernummer	opp. (m2)	aantal personen
begane grond			
	0.29	20,3	1
	0.31	20,3	1
	0.33	20,3	1
	0.34	20,3	1
	0.35	20,3	1
	0.36	20,3	1
	0.37	20,3	1
	0.38	20,3	1
	0.39	20,3	1
	0.40	20,3	1
	0.41	20,3	1
	0.42	20,3	1
	0.43	20,3	1
	0.44	20,3	1
	0.45	20,3	1
	0.46	20,3	1
	0.48	20,3	1
		344,4 m2	17

renvooi brandweer	
	brandslanghaspel
	draagbaar poederbus/sproeischuimtoestel
	zelfsluitende deur
	zelfsluitende deur 30 min. brandwerend (WBDBO)
	zelfsluitende deur 30 min. rookwerend (WRO)
	zelfsluitende deur 60 min. brandwerend (WBDBO)
	constructie 30' brandwerend (WBDBO) incl. de daarin opgenomen kozijnen
	constructie 30' rookwerend (WRO) incl. de daarin opgenomen kozijnen
	constructie 60' brandwerend (WBDBO) incl. de daarin opgenomen kozijnen
	rookscheiding 30' WTRD (20' WBDBO)
	brandscheiding 30' WBDBO
	brandscheiding 60' WBDBO
	aanduiding uitgang transparant verlicht
	aanduiding nooduitgang transparant verlicht
	algemene noodverlichting
	rookmelder
	handbrandmelder
	akoestische signaalgever: slow-whoop

renvooi	
	bestaande onderdelen
	MS1 (nieuwe metal-stud wand of bestaande lichte scheidingwand) -12,5 mm gipsplaat - C profielen met isolatie -12,5 mm gipsplaat
	MS2 (nieuwe metal-stud wand binnen de ventilatie- en sanitaire ruimte) -12,5 mm gipsplaat - C profielen zonder isolatie -12,5 mm gipsplaat
	MS3 (nieuwe metal-stud voorzetwand in de sanitaire ruimte en rond de S-pot cabines) -12,5 mm gipsplaat - C profielen zonder isolatie
	kast
	werktafel
	uitstortgootsteen
	schroefput
	koelkast
	vaatwasser
	magnetron / oven
	wasmachine
	wasdroger
	radiator


nieuwe kozijnen zijn aangegeven met een kozijnmerk (merk ...)

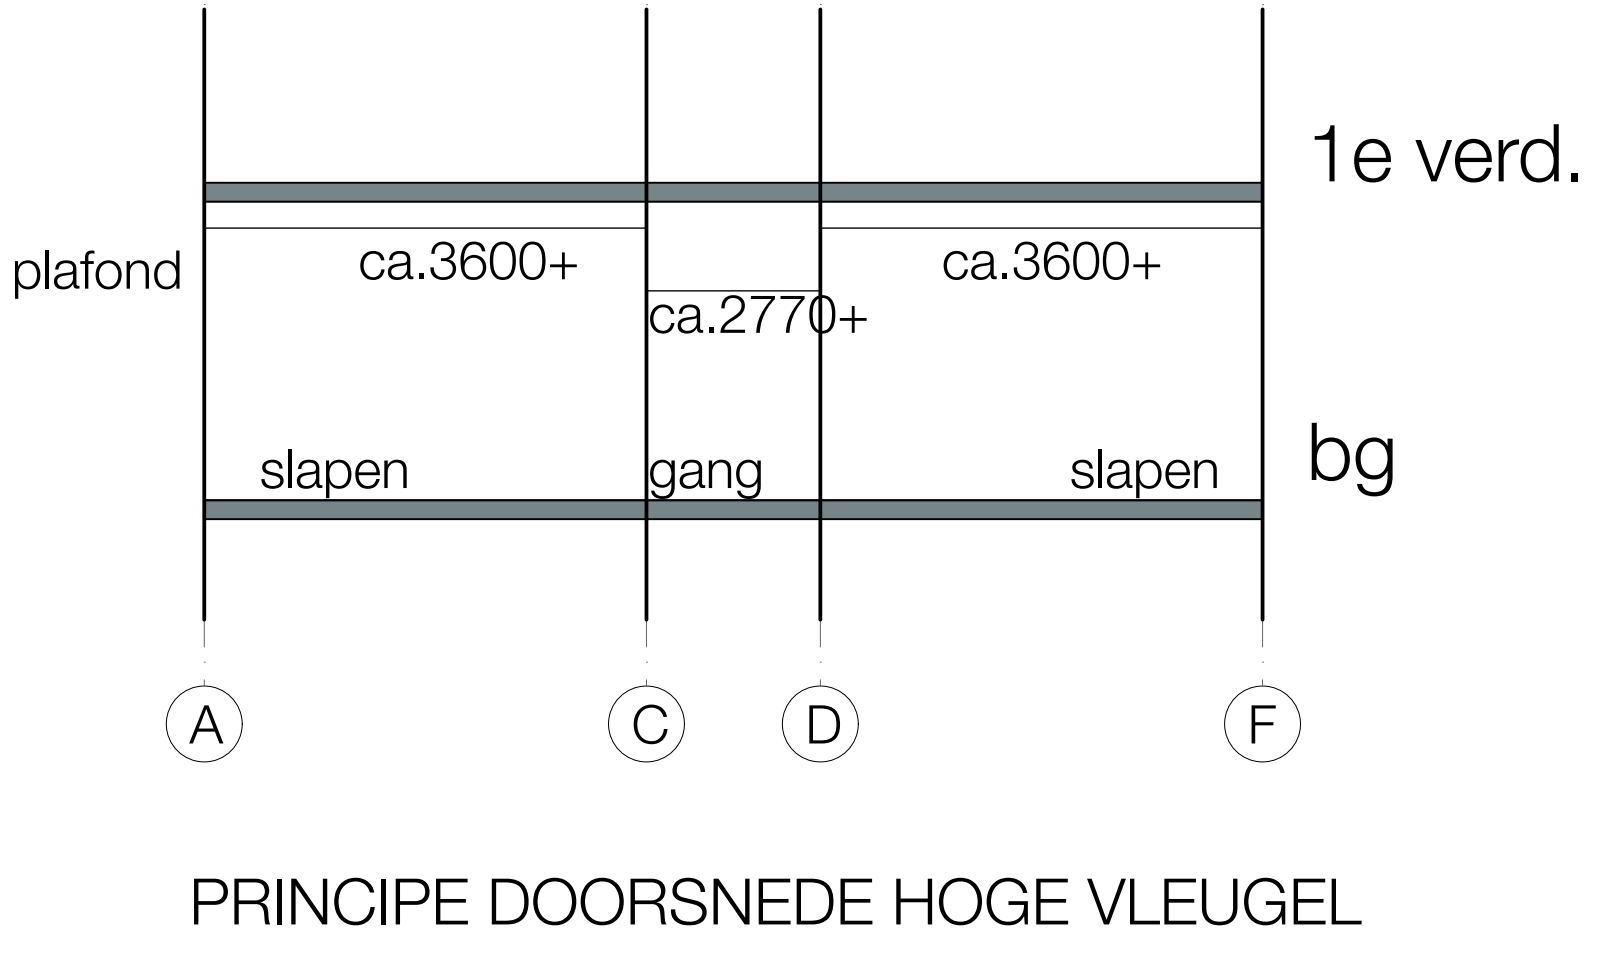

maten in het werk controleren		gen. : :
opdrachtgever : Gemeente Leiden		gen. : :
project : Verbouwing tot opvanglocatie Stationsplein 107 Leiden		gen. : 28-08-2022
schalen : AO		schal. : 1:100, 1:50
ontwerper : Plattegronden begane grond		schal. : 1:100, 1:50
2022602		DO-00

PLATTEGROND 1E VERDIEPING

5700 + mv

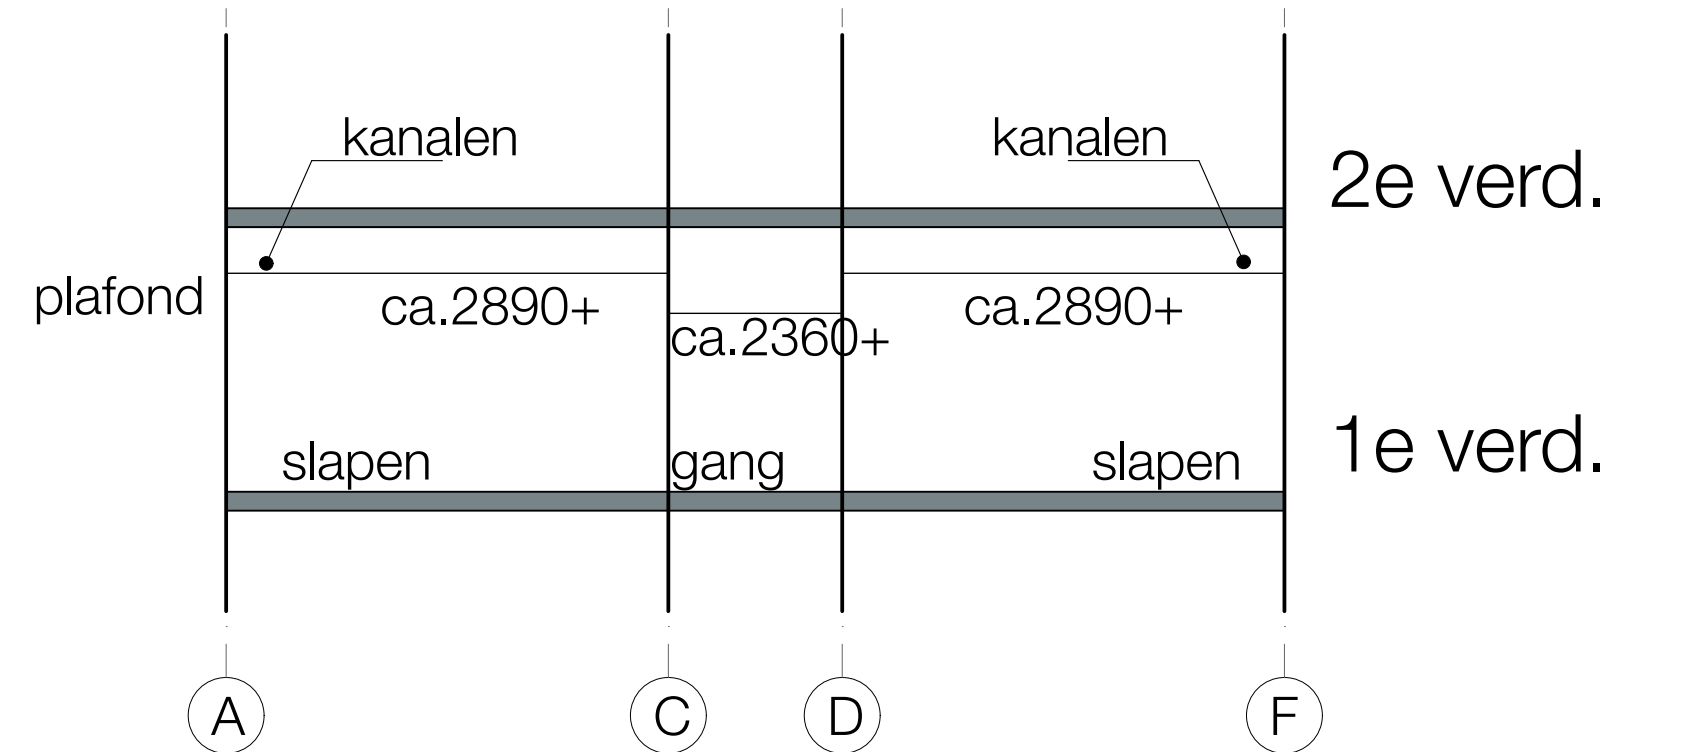

PRINCIPE DOORSNEDE HOGE VLEUGEL

aantal personen per verdieping

verdieping	kamernummer	opp. (m2)	aantal personen
1	101	10	1
2	201	10	1
3	301	10	1
100	10001	10	1

1e verdieping

1.31	20,3	2
1.33	20,3	2
1.35	20,3	2
1.36	20,3	2
1.37	20,3	2
1.38	20,3	2
1.39	20,3	2
1.40	41,1	4
1.41	41,1	4
1.44	41,1	4
1.45	41,1	4
1.48	20,5	2
1.49	20,5	2
347,2 m²		34

renvooi brandweer		renvooi	
	brandlanshassel		bestaande onderdelen
	draagbaar poederbus-/sproeischuimtoestel		MS1 (nieuwe metal-stud wand of bestaande lichte scheidingswand) - 12,5 mm gipsplaat - C profiel met isolatie - 12,5 mm gipsplaat
	zelfsluitende deur		MS2 (nieuwe metal-stud wand binnen de verblijfs- en sanitairruimte) - 12,5 mm gipsplaat - C profielen zonder isolatie - 12,5 mm gipsplaat
	zelfsluitende deur 30 min. brandwerend (WBDOBO)		MS3 (nieuwe metal-stud voorzetwand in de sanitairruimte en rond de S-pot cabines) - 12,5 mm gipsplaat - C profielen zonder isolatie
	zelfsluitende deur 30 min. rookwerend (WRD)		
	zelfsluitende deur 60 min. brandwerend (WBDOBO)	k	kast
	constructie 30' brandwerend (WBDOBO) incl. de daarin opgenomen kozijnen	wk	werk kast
	constructie 30' rookwerend (WRD) incl. de daarin opgenomen kozijnen	ug	uitstortgootsteen
	constructie 60' brandwerend (WBDOBO) incl. de daarin opgenomen kozijnen	sp	schroepput
	constructie 60' rookwerend (WRD) incl. de daarin opgenomen kozijnen	kk	koelkast
	constructie 60' brandwerend (WBDOBO) incl. de daarin opgenomen kozijnen	vv	vaatwasser
	constructie 60' rookwerend (WRD) incl. de daarin opgenomen kozijnen	mag / oven	magnetron / oven,
	constructie 60' brandwerend (WBDOBO) incl. de daarin opgenomen kozijnen	wm	wasmachine
	constructie 60' rookwerend (WRD) incl. de daarin opgenomen kozijnen	wd	wasdroger
	constructie 60' brandwerend (WBDOBO) incl. de daarin opgenomen kozijnen	r,	radiator
	rookscheiding 30' WTRD (20' WBDOBO)		
	brandscheiding 30' WBDOBO		
	brandscheiding 60' WBDOBO		
	aanduiding uitgang transparent verlicht	nieuwe kozijnen zijn aangegeven met een kozijnmerk (merk ..)	
	aanduiding nooduitgang transparent verlicht		
	algemene noodverlichting		
	rookmelder		
	handbrandmelder		
	akoestische signaalgever: slow-whoop		


man in het werk controleren			
vochthoogte :		Gemeente Leiden	
project :	Verbouwing tot opvanglocatie Stationsplein 107 Leiden	gms :	
		gms :	
		gms :	
		datum :	28-06-2022
		aan :	AO
		verval :	11:00, 1:50
ontbrekend :	Plattegronden 1e verdieping	waarde :	sal. rs



PLATTEGROND 2E VERDIEPING
9200 + mv

aantal personen per verdieping
verdieping kamernummer opp. (m2) aantal personen

2e verdieping			
2.01	40,1		4
2.02	40,1		4
2.05	20,0		2
2.06	20,0		2
2.07	20,0		2
2.08	20,0		2
2.09	19,2		2
2.10	19,2		2
2.11	20,0		2
2.12	20,0		2
2.31	20,3		2
2.33	20,3		2
2.35	20,3		2
2.36	20,3		2
2.37	20,3		2
2.38	20,3		2
2.39	20,2		2
2.40	20,3		2
2.41	41,1		4
2.42	20,3		2
2.44	41,3		4
2.45	41,1		4
2.48	20,3		2
2.49	20,5		2
585,0 m²			58

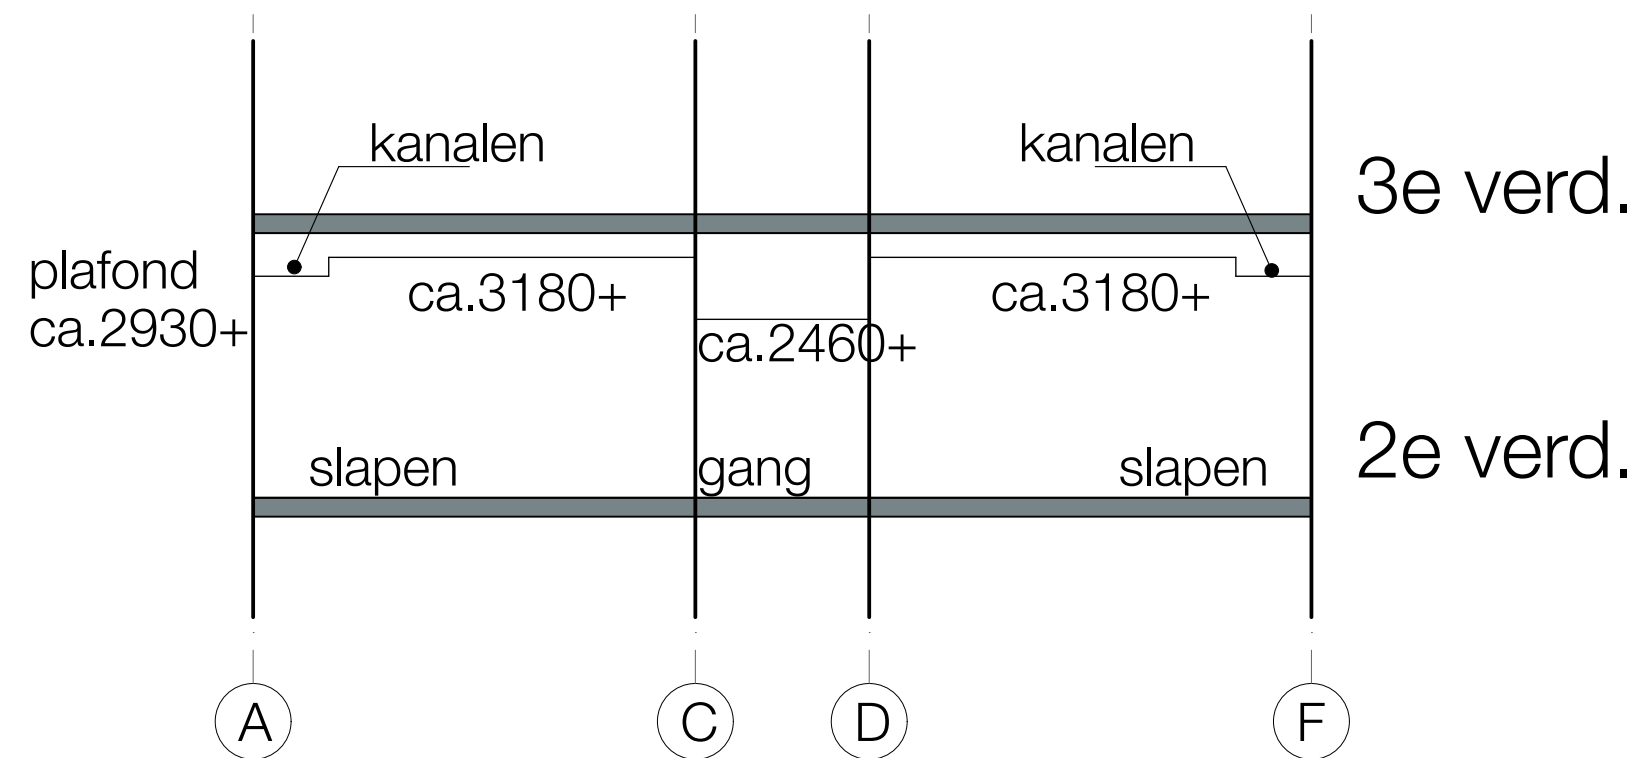


PRINCIPE DOORSNEDE HOGE VLEUGEL

renvool brandweer



brandslanghaspel

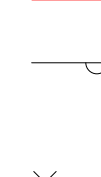


draagbaar poederbus-/sproeischiemtstee



zelfsluitende deur



zelfsluitende deur

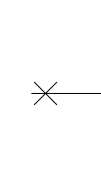

zelfsluitende deur



zelfsluitende deur



zelfsluitende deur



constructie 30' brandwerend (WBDBO)



constructie 30' rookwerend (WRD)



constructie 60' brandwerend (WBDBO)



rookscheiding 30' WTRD (20' WBDBO)



brandscheiding 30' WBDBO



brandscheiding 60' WBDBO

aanduiding uitgang transparent verlicht

aanduiding nooduitgang transparent verlicht

algemene noodverlichting

rookmelder

handbrandmelder

akoestische signaalgever: slow-whoop

renvool

bestaande onderdelen

MS1 (nieuwe metal-stud wand of bestaande lichte scheidingswand)

MS2 (nieuwe metal-stud wand binnen de verblif- en sanitairruimte)

MS3 (nieuwe metal-stud voorzetwand in de sanitairruimte en rond de S-pot cabines)

k kast

wk werktafel

ug uitstortgootsteen

sp schroefput

kk koelkast

vw vaatwasser

mag / oven magnetron / oven

wm wasmachine

wd wasdroger

r radiator

nieuw kozijnen zijn aangegeven met een kozijnmerk (merk...)

maten in het werk controleren

opdrachtgever: Gemeente Leiden

project: Verbouwing tot opvanglocatie Stationsplein 107 Leiden

ontwerper: Plattegronden 2e verdieping


2022602

DO-02

Stramien

Bouwkundig werkbureau Stramien B.V.


Dorpsstraat 34a - 2396 HB Koudekerk a/d Rijn - T 071-341 62 00 - E info@stramien.nl - KVK 7038492

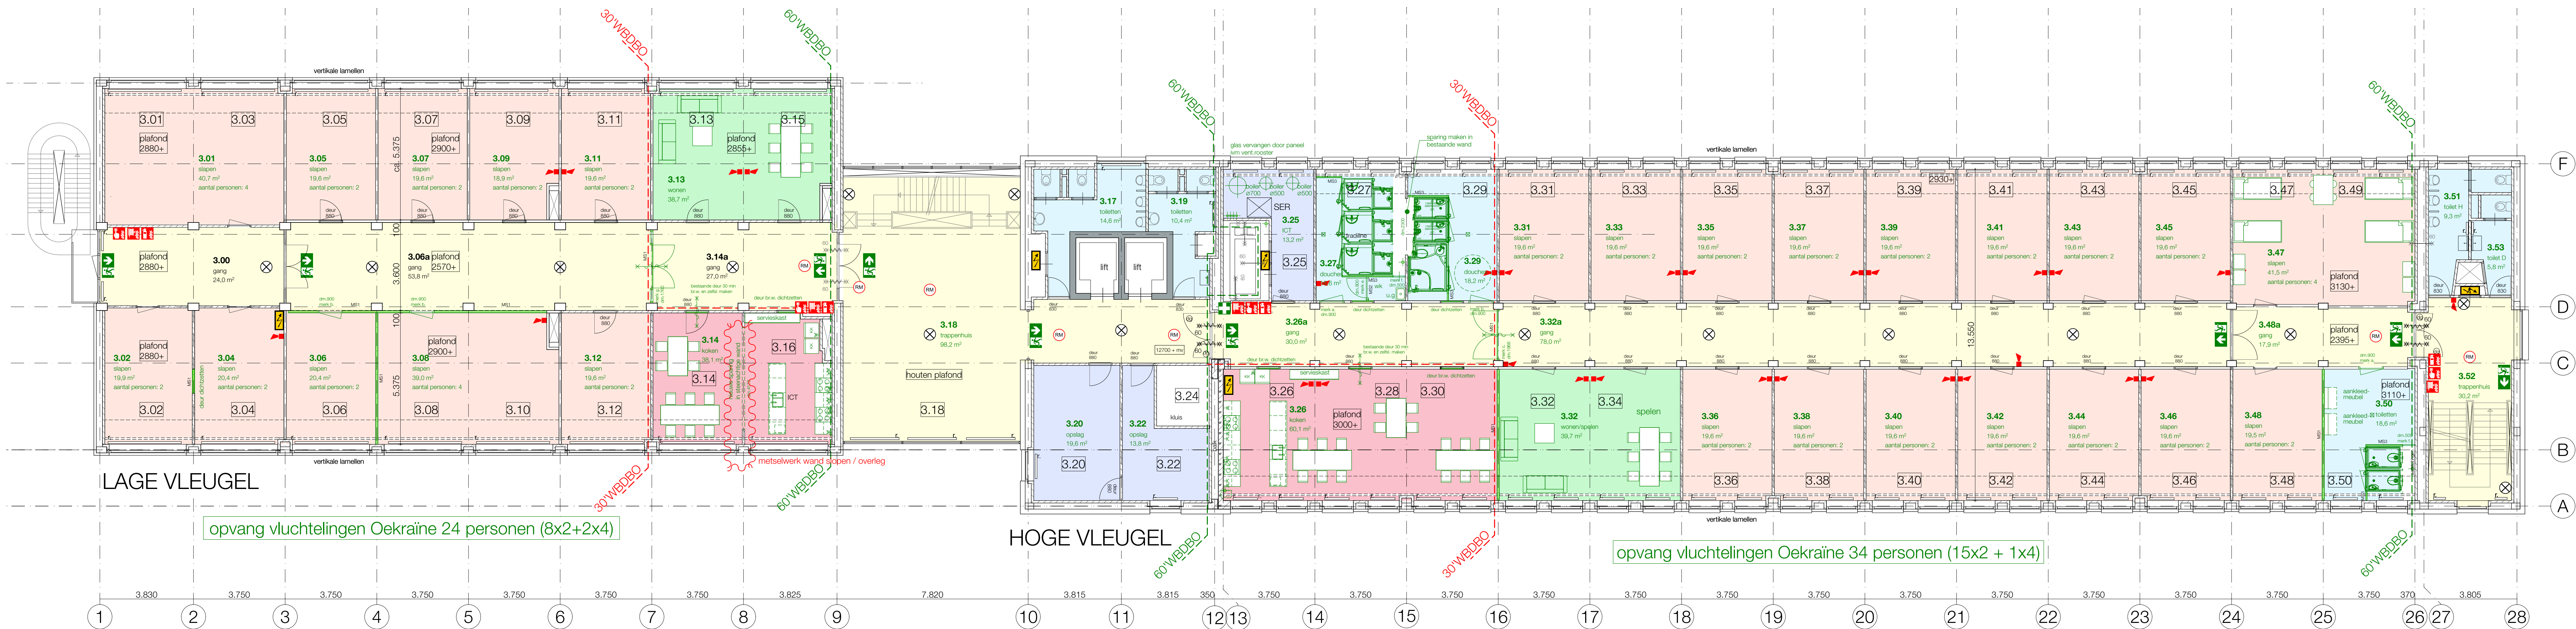

PLATTEGROND 3E VERDIEPING
12700 + mv

aantal personen per verdieping
verdieping kamernummer opp. (m2) aantal personen


3e verdieping			
3.01	40,7	4	
3.02	19,9	2	
3.04	20,4	2	
3.05	19,6	2	
3.06	20,4	2	
3.07	19,6	2	
3.08	39,0	4	
3.09	18,9	2	
3.11	19,6	2	
3.12	19,6	2	
3.31	19,6	2	
3.33	19,6	2	
3.35	19,6	2	
3.36	19,6	2	
3.37	19,6	2	
3.38	19,6	2	
3.39	19,6	2	
3.40	19,6	2	
3.41	19,6	2	
3.42	19,6	2	
3.43	19,6	2	
3.44	19,6	2	
3.45	19,6	2	
3.46	19,6	2	
3.47	41,5	4	
3.48	19,5	2	
572,9 m²		58	

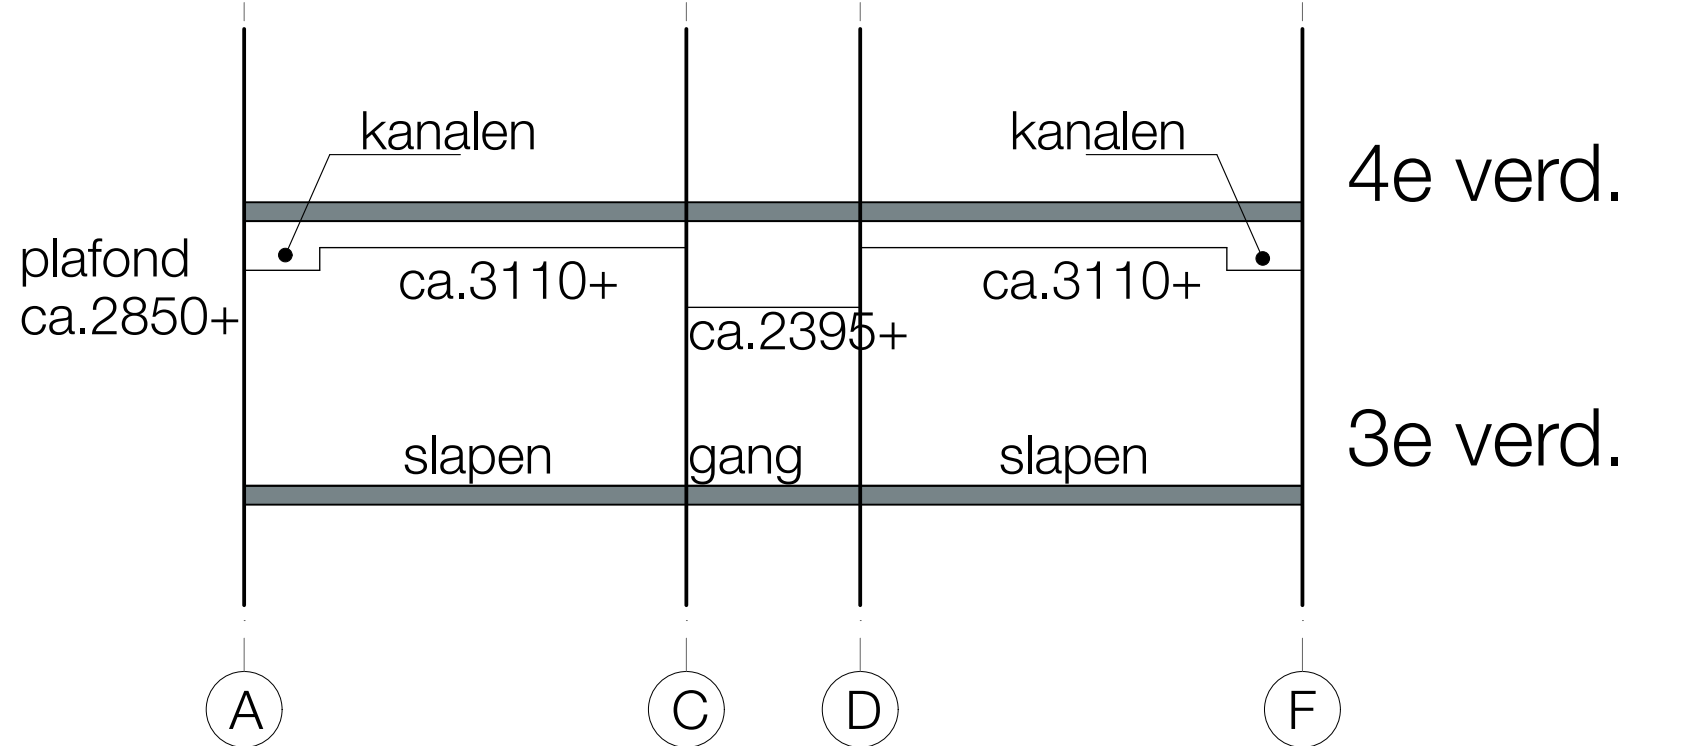

PRINCIPE DOORSNEDE HOGE VLEUGEL

renvool brandweer		renvool	
	brandslanghaspel		bestaande onderdelen
	draagbaar poederbus-/sproeischuimtoestel		MS1 (nieuwe metal-stud wand of bestaande lichte scheidingswand) -12,5 mm gipsplaat - C profielen met isolatie -12,5 mm gipsplaat
	zelfsluitende deur		MS2 (nieuwe metal-stud wand binnen de verblijfs- en sanitaire ruimte) -12,5 mm gipsplaat - C profielen zonder isolatie -12,5 mm gipsplaat
	zelfsluitende deur 30 min. brandwerend (WBDBO)		MS3 (nieuwe metal-stud voorzetwand in de sanitaire ruimte en rond de S-pot cabines) -12,5 mm gipsplaat - C profielen zonder isolatie
	zelfsluitende deur 30 min. rookwerend (WRO)	k	kast
	zelfsluitende deur 60 min. brandwerend (WBDBO)	wk	werkkast
	constructie 30' brandwerend (WBDBO) incl. de daarin opgenomen kozijnen	ug	uitsortgootsteen
	constructie 30' rookwerend (WRO) incl. de daarin opgenomen kozijnen	sp	schroepput
	constructie 60' brandwerend (WBDBO) incl. de daarin opgenomen kozijnen	kk	koelkast
	constructie 60' rookwerend (WRO) incl. de daarin opgenomen kozijnen	vw	vaatwasser
	constructie 60' rookwerend (WRO) incl. de daarin opgenomen kozijnen	m/g / oven	magnetron / oven.
	constructie 60' rookwerend (WRO) incl. de daarin opgenomen kozijnen	wm	wasmachine
	constructie 60' rookwerend (WRO) incl. de daarin opgenomen kozijnen	wd	wasdroger
	constructie 60' rookwerend (WRO) incl. de daarin opgenomen kozijnen	r	radiator
	rookscheiding 30' WTRD (20' WBDBO)		
	brandscheiding 30' WBDBO		
	brandscheiding 60' WBDBO		
	aanduiding uitgang transparant verlicht		
	aanduiding nooduitgang transparant verlicht		
	algemene noodverlichting		
	rookmelder		
	handbrandmelder		
	akoestische signaalgever: slow-whoop		

maten in het werk controleren		opdrachtgever		Gemeente Leiden	
project	Verbouwing tot opvanglocatie Stationsplein 107 Leiden	gen.		gen.	
ontwerper	Plattegronden 3e verdieping	gen.		gen.	
datum	28-08-2022	sch.		sch.	
sch.	1:100, 1:50	sch.		sch.	
sch.	1:100, 1:50	sch.		sch.	

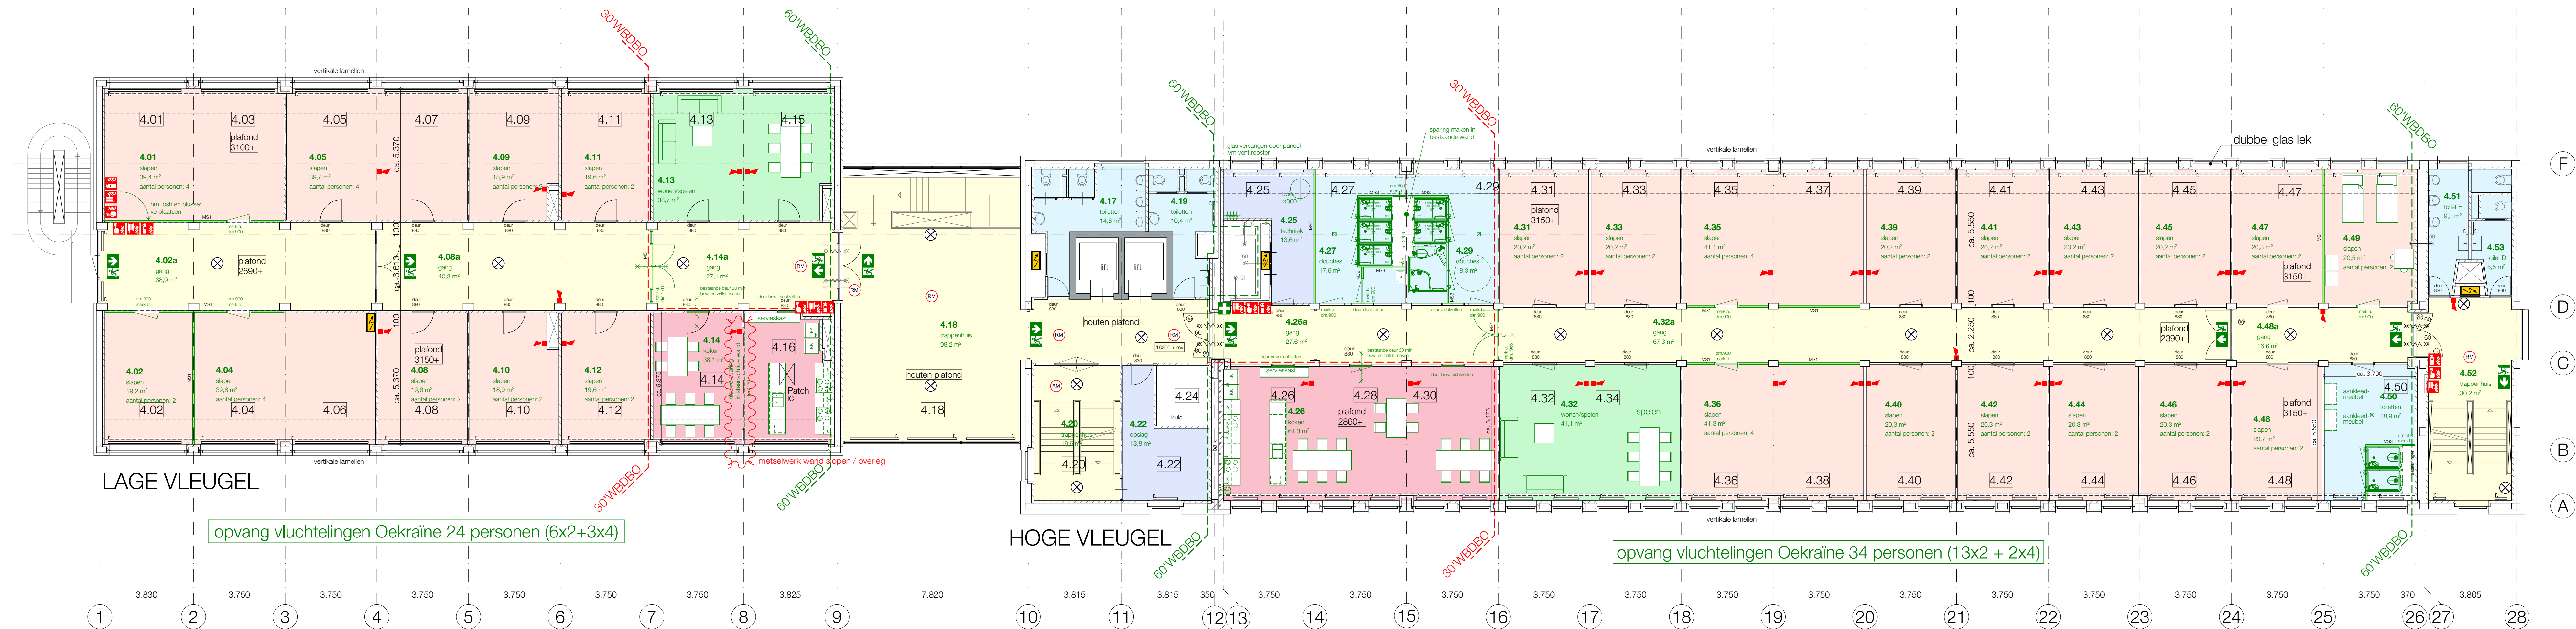


PLATTEGROND 4E VERDIEPING
16200 + mv










aantal personen per verdieping
verdieping kamernummer opp. (m2) aantal personen

4e verdieping

4.01	39,4	4
4.02	19,2	2
4.04	39,8	4
4.05	39,7	4
4.08	19,6	2
4.09	18,9	2
4.10	18,9	2
4.11	19,6	2
4.12	19,6	2
4.31	20,2	2
4.33	20,2	2
4.35	41,1	4
4.36	41,3	4
4.39	20,2	2
4.40	20,3	2
4.41	20,2	2
4.42	20,3	2
4.43	20,2	2
4.44	20,3	2
4.45	20,2	2
4.46	20,3	2
4.47	20,3	2
4.48	20,7	2
4.49	20,5	2
580,8 m ²		58

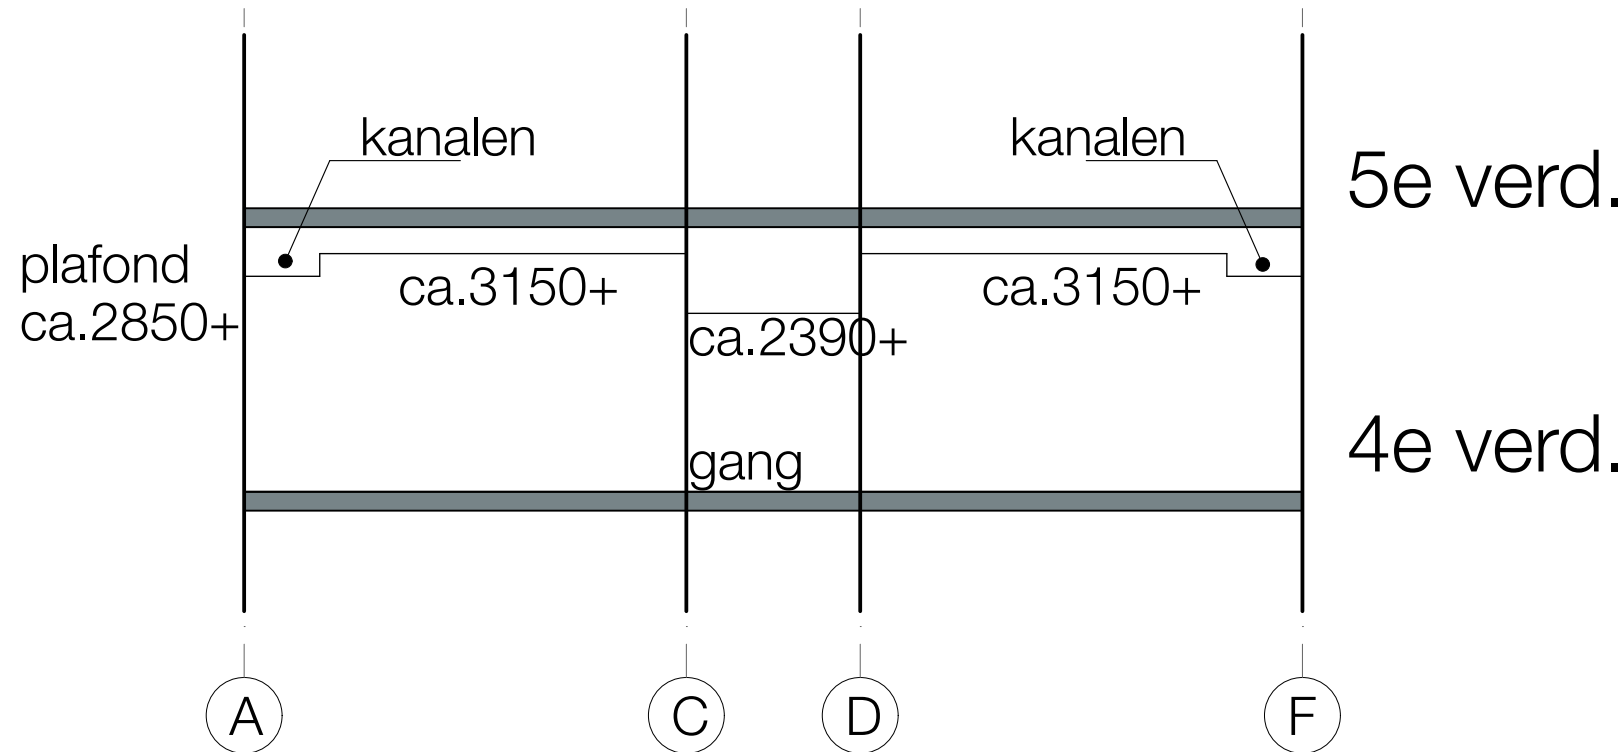

PRINCIPE DOORSNEDE HOGE VLEUGEL

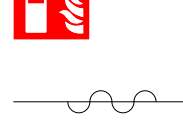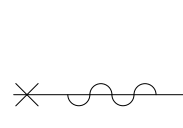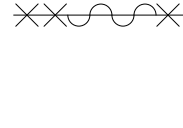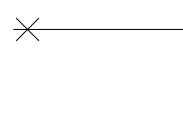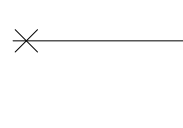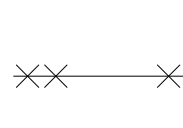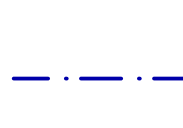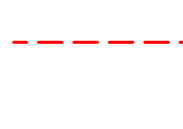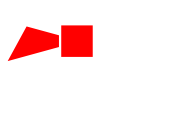renvool brandweer	renvool
	bestaande onderdelen
	MS1 (nieuwe metal-stud wand of bestaande lichte scheidingswand) -12,5 mm gipsplaat - C profielen met isolatie -12,5 mm gipsplaat
	MS2 (nieuwe metal-stud wand binnen de verdelij- en sanitairruimte) -12,5 mm gipsplaat - C profielen zonder isolatie -12,5 mm gipsplaat
	MS3 (nieuwe metal-stud voorzetwand in de sanitairruimte en rond de S-pot cabines) -12,5 mm gipsplaat - C profielen zonder isolatie
	k kast
	wk werkkast
	ug uitstortgootsteen
	sp schroepput
	kk koelkast
	vw vaatwasser
	mag / oven magnetron / oven.
	wm wasmachine
	wd wasdroger
	r radiator
	

maten in het werk controleren		geen	
opdrachtgever		Gemeente Leiden	
project		Verbouwing tot opvanglocatie Stationsplein 107 Leiden	
ontwerper		Plattegronden 4e verdieping	
schaal		1:100, 1:50	
datum		28-08-2022	
tekst		AO	
tekst		2022602	




PLATTEGROND 5E VERDIEPING
19700 + mv

aantal personen per verdieping
verdieping kamernummer opp. (m2) aantal personen

5e verdieping

5.29	19,6	4
5.31	19,6	2
5.33	19,6	2
5.35	19,7	2
5.36	40,0	4
5.37	19,7	2
5.39	39,9	4
5.40	19,6	2
5.42	19,6	2
5.43	19,6	2
5.44	19,6	2
5.45	19,6	2
5.46	19,7	2
5.47	40,2	4
5.48	19,6	4
355,4 m²		40
2.785,7 m²		265

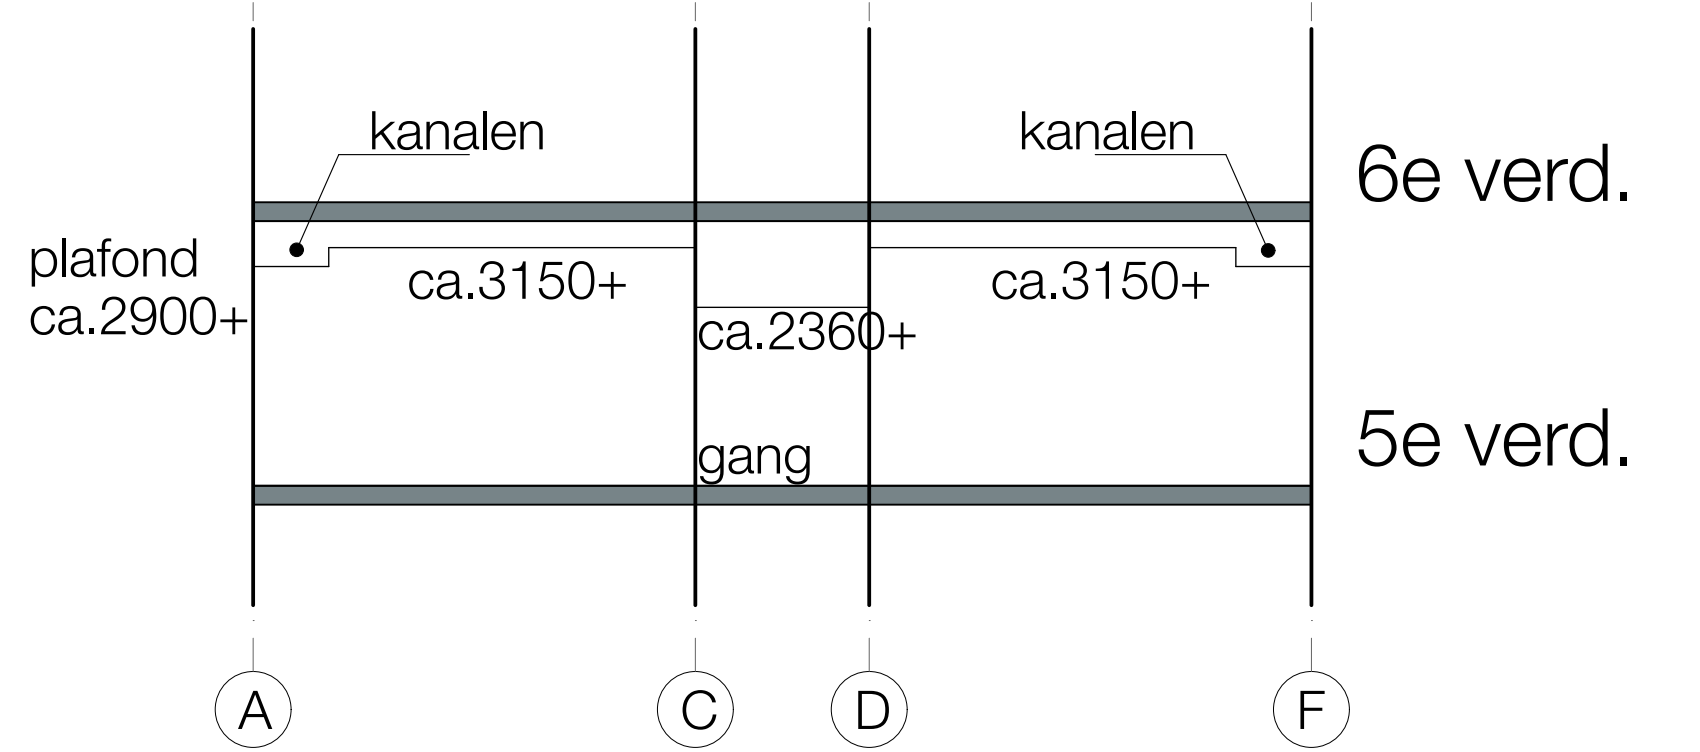

PRINCIPE DOORSNEDE HOGE VLEUGEL

renvooi brandweer


- brandslanghaspel
- draagbaar poederbus-/sproeischiemtstest
- zelfsluitende deur
- zelfsluitende deur
30 min. brandwerend (WBDBO)
- zelfsluitende deur
30 min. rookwerend (WRO)
- zelfsluitende deur
60 min. brandwerend (WBDBO)
- constructie 30' brandwerend (WBDBO)
incl. de daarin opgenomen kozijnen
- constructie 30' rookwerend (WRO)
incl. de daarin opgenomen kozijnen
- constructie 60' brandwerend (WBDBO)
incl. de daarin opgenomen kozijnen
- rookscheiding 30' WTRD (20' WBDBO)
- brandscheiding 30' WBDBO
- brandscheiding 60' WBDBO
- aanduiding uitgang transparant verlicht
- aanduiding nooduitgang transparant verlicht
- algemene noodverlichting
- rookmelder
- handbrandmelder
- akoestische signaalgever: slow-whoop

renvooi

- bestaande onderdelen
- MS1 (nieuwe metal-stud wand of bestaande lichte scheidingwand)
-12,5 mm gipsplaat
- C profielen met isolatie
-12,5 mm gipsplaat
- MS2 (nieuwe metal-stud wand binnen de verblinde- en sanitairruimte)
-12,5 mm gipsplaat
- C profielen zonder isolatie
-12,5 mm gipsplaat
- MS3 (nieuwe metal-stud voorzetwand in de sanitairruimte en rond de S-pot cabines)
-12,5 mm gipsplaat
- C profielen zonder isolatie
- k kast
- wk werktafel
- ug uitstortgootsteen
- sp schroefput
- kk koelkast
- vw vaatwasser
- mag / oven magnetron / oven
- wm wasmachine
- wd wasdroger
- r radiator

nieuwe kozijnen zijn aangegeven met een kozijnmerk (merk ...)

maten in het werk controleren		gen. :
opdrachtgever : Gemeente Leiden		gen. :
project : Verbouwing tot opvanglocatie Stationsplein 107 Leiden		datum : 28-08-2022
ontwerper : Plattengronden 5e verdieping		schaal : AO
		schied : 1:100, 1:50
		versie : 2022602
		titel : DO-05

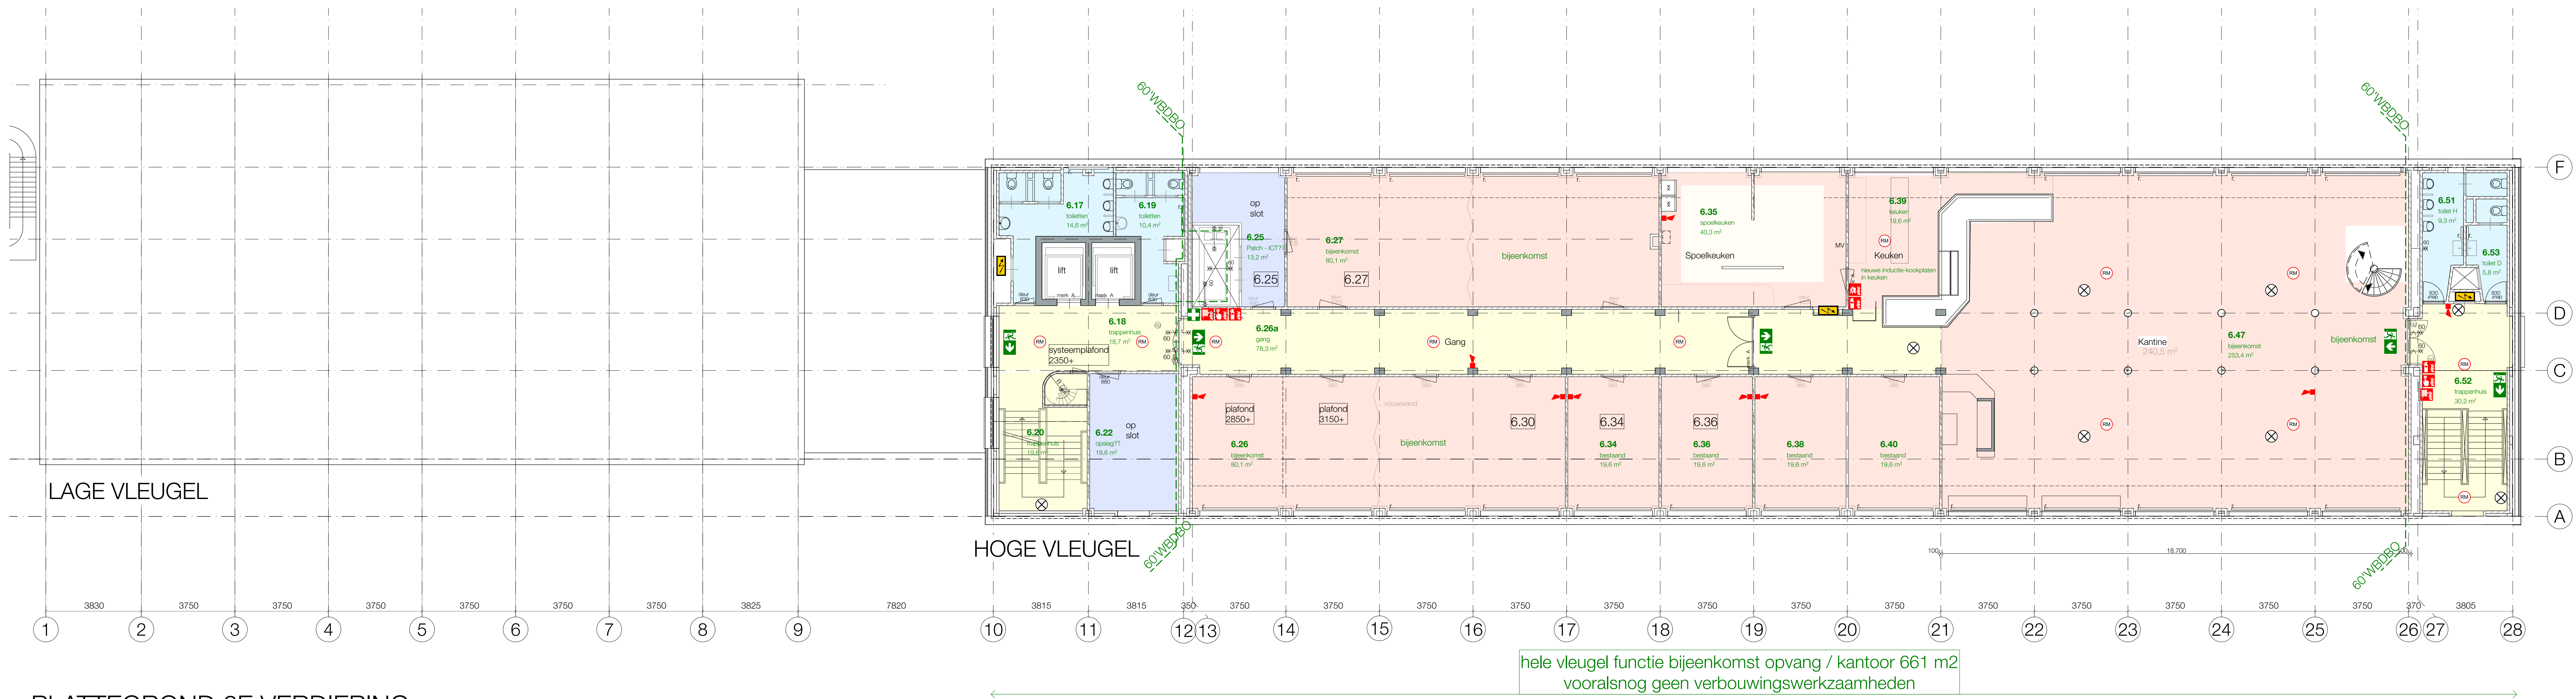

PLATTEGROND 6E VERDIEPING
23200 + mv

renvooi brandweer

- brandslanghaspel
- draagbaar poederbus-/sproeischuimtoestel
- zelfsluitende deur
- zelfsluitende deur
30 min. brandwerend (WBDBO)
- zelfsluitende deur
30 min. rookwerend (WRO)
- zelfsluitende deur
60 min. brandwerend (WBDBO)
- constructie 30' brandwerend (WBDBO)
incl. de daarin opgenomen kozijnen
- constructie 30' rookwerend (WRO)
incl. de daarin opgenomen kozijnen
- constructie 60' brandwerend (WBDBO)
incl. de daarin opgenomen kozijnen
- rookscheiding 30' WTRD (20' WBDBO)
- brandscheiding 30' WBDBO
- brandscheiding 60' WBDBO
- aanduiding uitgang transparant verlicht
- aanduiding nooduitgang transparant verlicht
- algemene noodverlichting
- rookmelder
- handbrandmelder
- akoestische signaalgever: slow-whoop

renvooi

- bestaande onderdelen
- MS1 (nieuwe metal-stud wand of
bestaande lichte scheidingwand)
-12,5 mm gipsplaat
- C profielen met isolatie
-12,5 mm gipsplaat
- MS2 (nieuwe metal-stud wand binnen
de verrijf- en sanitairruimte)
-12,5 mm gipsplaat
- C profielen zonder isolatie
-12,5 mm gipsplaat
- MS3 (nieuwe metal-stud voorzetwand in de
sanitairruimte en rond de S-pot cabines)
-12,5 mm gipsplaat
- C profielen zonder isolatie
- k kast
- wk werktafel
- ug uitstortgootsteen
- sp schroefput
- kk koelkast
- vw vaatwasser
- mag / oven magnetron / oven
- wm wasmachine
- wd wasdroger
- r radiator

nieuwe kozijnen zijn aangegeven met een kozijnmerk (merk...)

maten in het werk controleren		gen.	:
opdrachtgever: Gemeente Leiden		gen.	:
project: Verbouwing tot opvanglocatie Stationsplein 107 Leiden		datum:	28-08-2022
ontwerper: Plattengronden 6e verdieping		schaal:	AO
		schaal:	1:100, 1:50
		versie:	
		titel:	DO-06



PLATTEGROND 7E VERDIEPING

renvooi brandweer

	brandlanghaspel
	draagbaar poederbus-/proeischuimtoestel
	zelfsluitende deur
	zelfsluitende deur 30 min. brandwerend (WBDBO)
	zelfsluitende deur 30 min. rookwerend (WRO)
	zelfsluitende deur 60 min. brandwerend (WBDBO)
	constructie 30' brandwerend (WBDBO) incl. de daarin opgenomen kozijnen
	constructie 30' rookwerend (WRO) incl. de daarin opgenomen kozijnen
	constructie 60' brandwerend (WBDBO) incl. de daarin opgenomen kozijnen
	rookscheiding 30' WTRD (20' WBDBO)
	brandscheiding 30' WBDBO
	brandscheiding 60' WBDBO
	aanduiding uitgang transparant verlicht
	aanduiding nooduitgang transparant verlicht
	algemene noodverlichting
	rookmelder
	handbrandmelder
	akoestische signaalgever: slow-whoop

renvooi

	bestaande onderdelen
	MS1 (nieuwe metal-stud wand of bestaande lichte scheidingwand) - 12,5 mm gipsplaat - C profielen met isolatie - 12,5 mm gipsplaat
	MS2 (nieuwe metal-stud wand binnen de verblijf- en sanitairruimte) - 12,5 mm gipsplaat - C profielen zonder isolatie - 12,5 mm gipsplaat
	MS3 (nieuwe metal-stud voorzetwand in de sanitairruimte en rond de S-pot cabines) - 12,5 mm gipsplaat - C profielen zonder isolatie
k	kast
wk	werktafel
ug	uitstortgootsteen
sp	schroefput
kk	koelkast
vw	vaatwasser
mag / oven	magnetron / oven
wm	wasmachine
wd	wasdroger
r	radiator

nieuwe kozijnen zijn aangegeven met een kozijnmerk (merk...)

maten in het werk controleren		gen. : :
opdrachtgever : Gemeente Leiden		gen. : :
project : Verbouwing tot opvanglocatie Stationsplein 107 Leiden		gen. : 28-08-2022
ontwerper : Plattengronden 7e verdieping		schets : AO
schaal : 1:100, 1:50		schets : 1:100, 1:50
2022602		DO-07