



Bovenaanzicht (leuning weggelaten)

Schaal 1:10

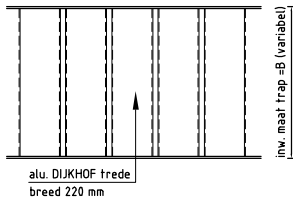


Bovenaanzicht (leuning weggelaten)

Schaal 1:10

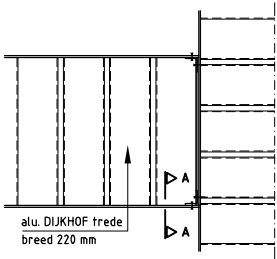


Bovenaanzicht (leuning weggelaten)

Schaal 1:10

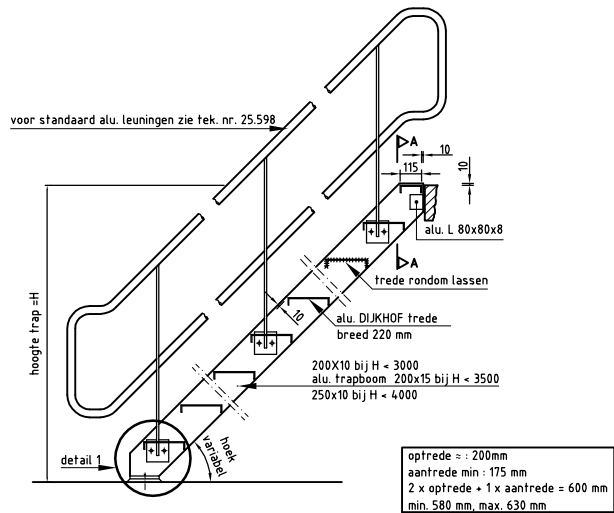


Zijaanzicht trap

Schaal 1:10

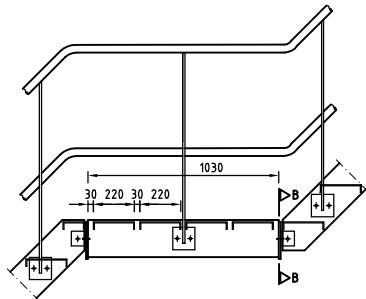


Tussenbordes bevestigd aan wand voor ondersteuning trap

Schaal 1:10

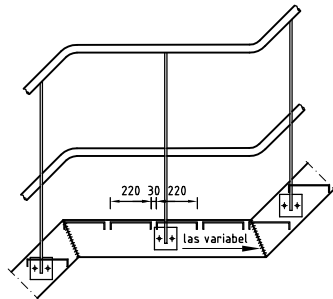


Tussenbordes in trap

Schaal 1:10

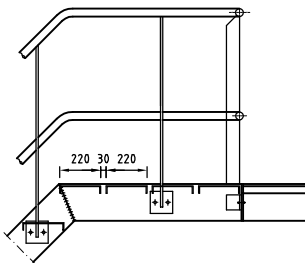

Aansluiting bordes aan bordes


Schaal 1:10

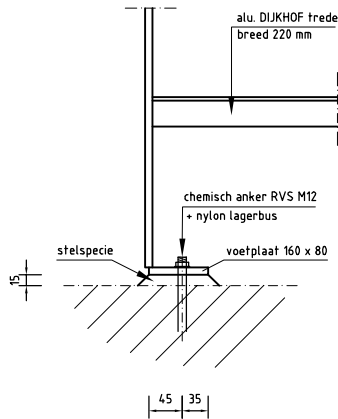

detail 1


Bevestiging trapboom aan betonnen vloer

Schaal 1:2

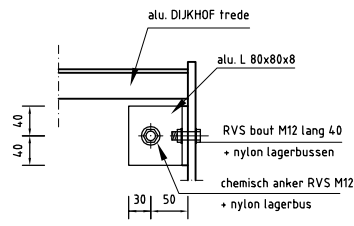


Doorsnede A - A

Schaal 1:2

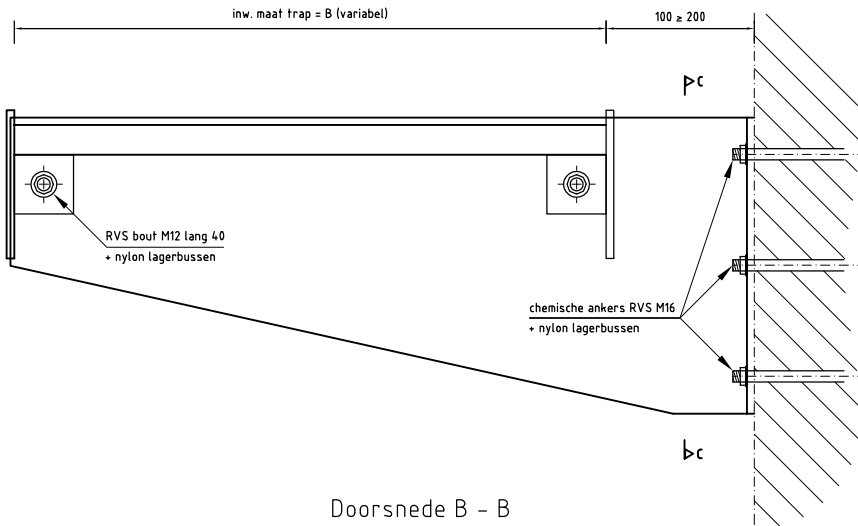

Doorsnede B - B

Schaal 1:2

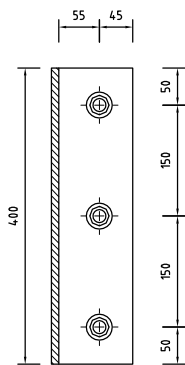

Doorsnede C - C

Schaal 1:2

Opmerking


Alle maten in mm
Ankers e.d. maken van R.V.S. kwaliteit A.I.S.I. 304
Kwaliteit aluminium 50 ST
R.V.S. en aluminium t.o.v. elkaar isoleren met nylon bussen
De diverse delen onderling aan elkaar lassen d.m.v. hoeklas = 3 mm
Voor aluminium leuningen zie tek. reg. nr. 25.598

Deze tekening is eigendom van Hoogheemraadschap Hollands Noorderkwartier en wordt uitgeleend onder voorwaarde dat de gebruiker ervoor zorgt dat deze niet zal worden gereproduceerd, gekopieerd, uitgeleend of op enige andere wijze verspreid of gebruikt wordt voor enig ander doel dan voor welke deze ter beschikking is gesteld.

Gedigitaliseerd en aangepast naar IHKK standaard	Nieuw kader toegepast	Omschrijving	hoogheemraadschap Hollands Noorderkwartier			
			RWZI / RG Algemeen Aluminium trappen Aanzichten, doorsneden en details Standaardtekening			
J.K.	N.L.	Get.	Civiel	Schaal: 1:2	1:10	
		Gez.	Getekend	S. Steur	04-1991	
		Gez.	Revisie			
		Dat.	Gezien	J. Zwiers	04-1991	
		Wijz.	IKC			
				Form.	Reg. nr.	
				A1	29143	




Deze tekening is eigendom van het Hoogheemraadschap Hollands Noorderkwartier en wordt uitgeleend onder de voorwaarde dat de lener ervoor zorgt dat het niet zal worden gereproduceerd, gekopieerd, uitgeleend of op andere wijze verspreid, noch gebruikt voor enig ander doel dan voor welke het ter beschikking is gesteld.				
Onschrijving	 hoogheemraadschap Hollands Noorderkwartier			
	RWZI/RG ALGEMEEN			
	Aluminium luik, niet gasdicht			
	Standaardtekening			
	Aanzichten en doorsneden			
Get.	Civil	Schaal: 1:10		
Gez.	Getekend	G.Kriesels	20-02-'15	
Daf.	Revisie			
Wijz.	Gezien			
	IKC			
		Bladnr. 1	Form. A1	Reg. nr. 114819

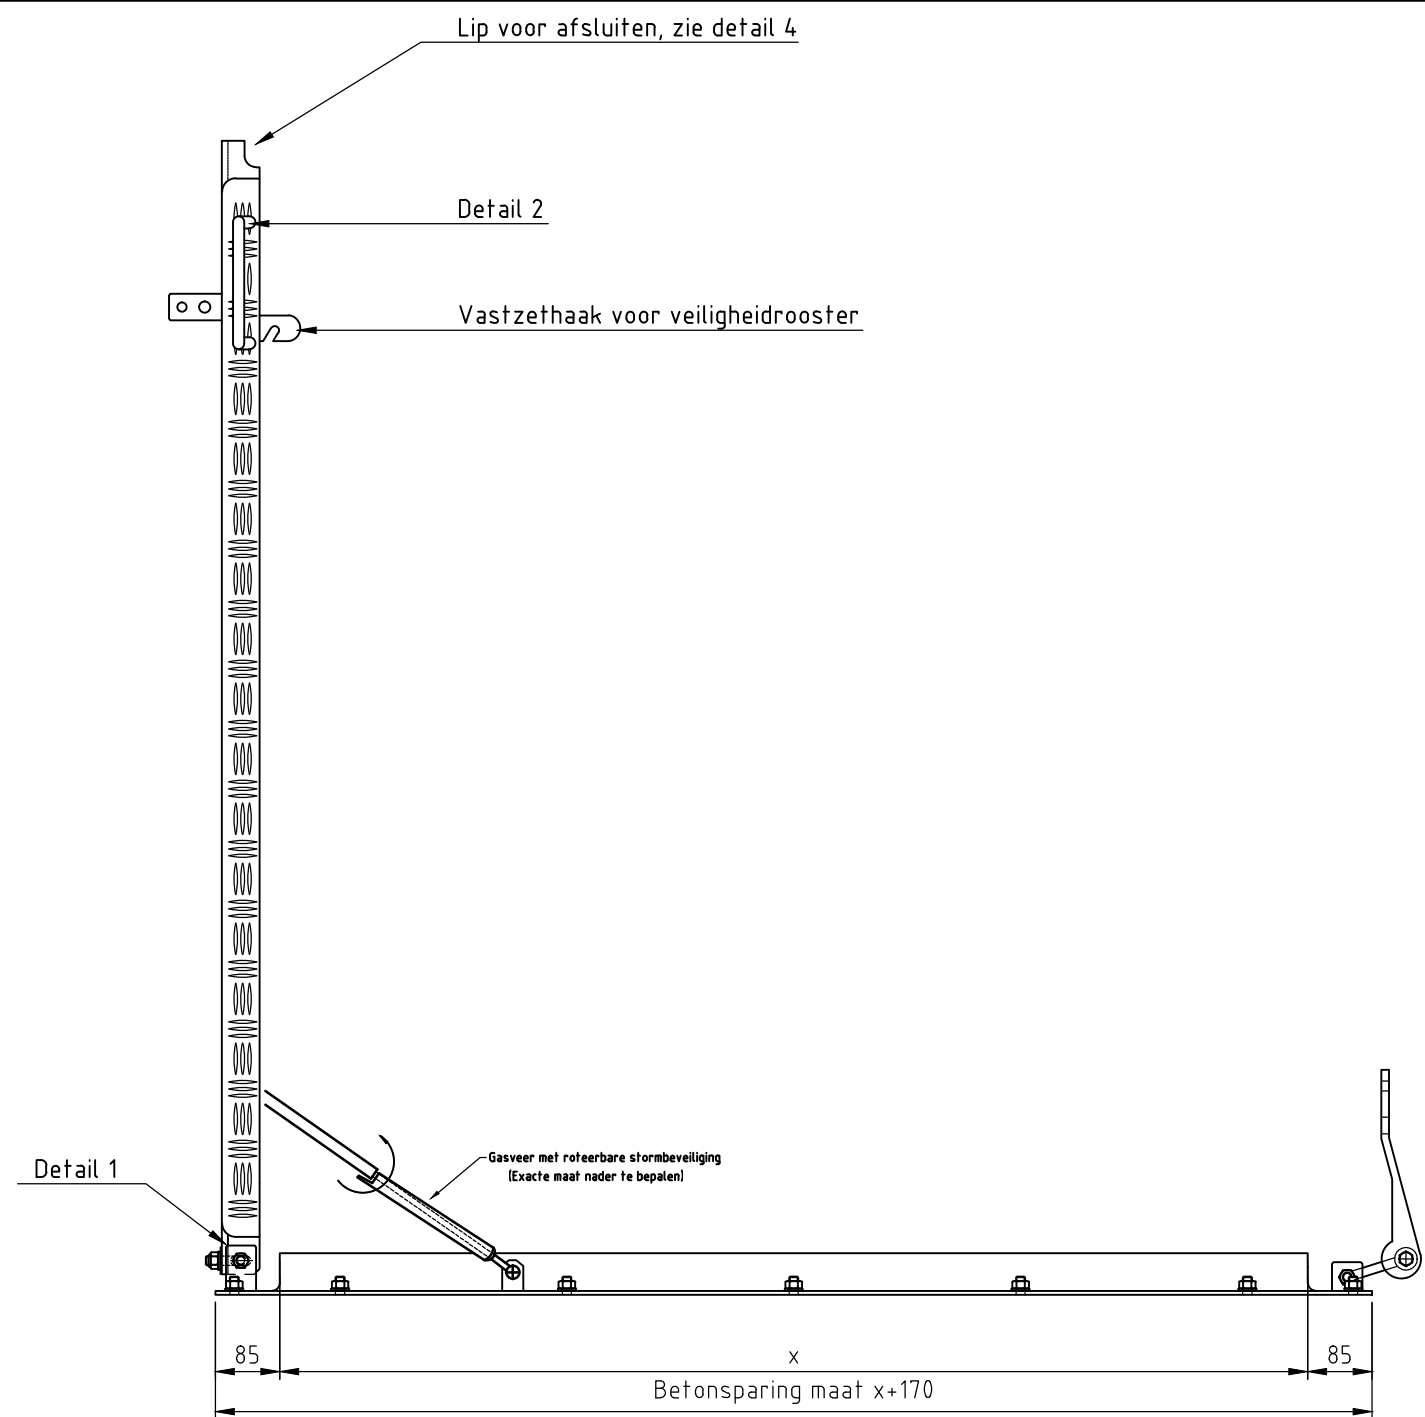


ZIJAANZICHT

Schaal 1:10

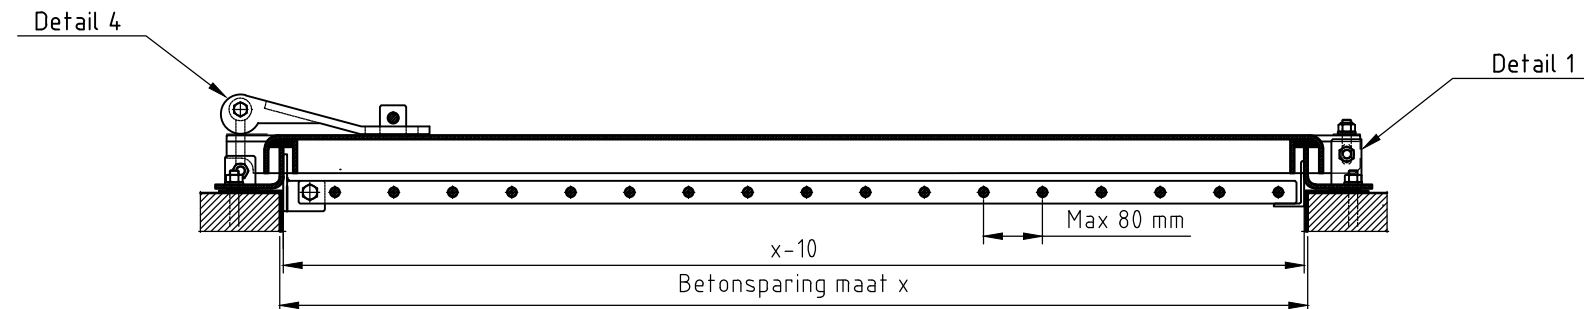


DOORSNEDE A-A

Schaal 1:10

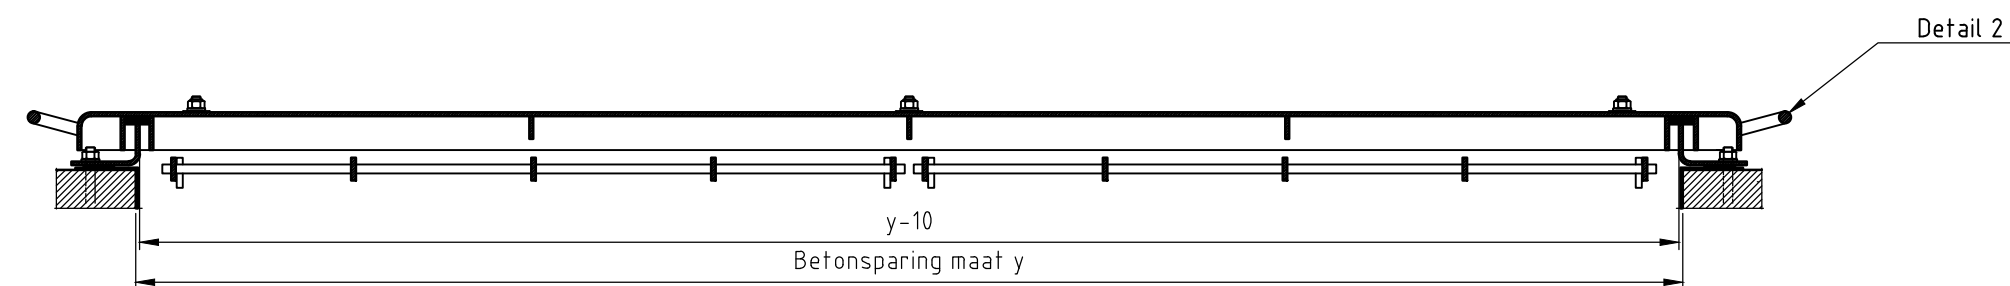


DOORSNEDE B-B

Schaal 1:10

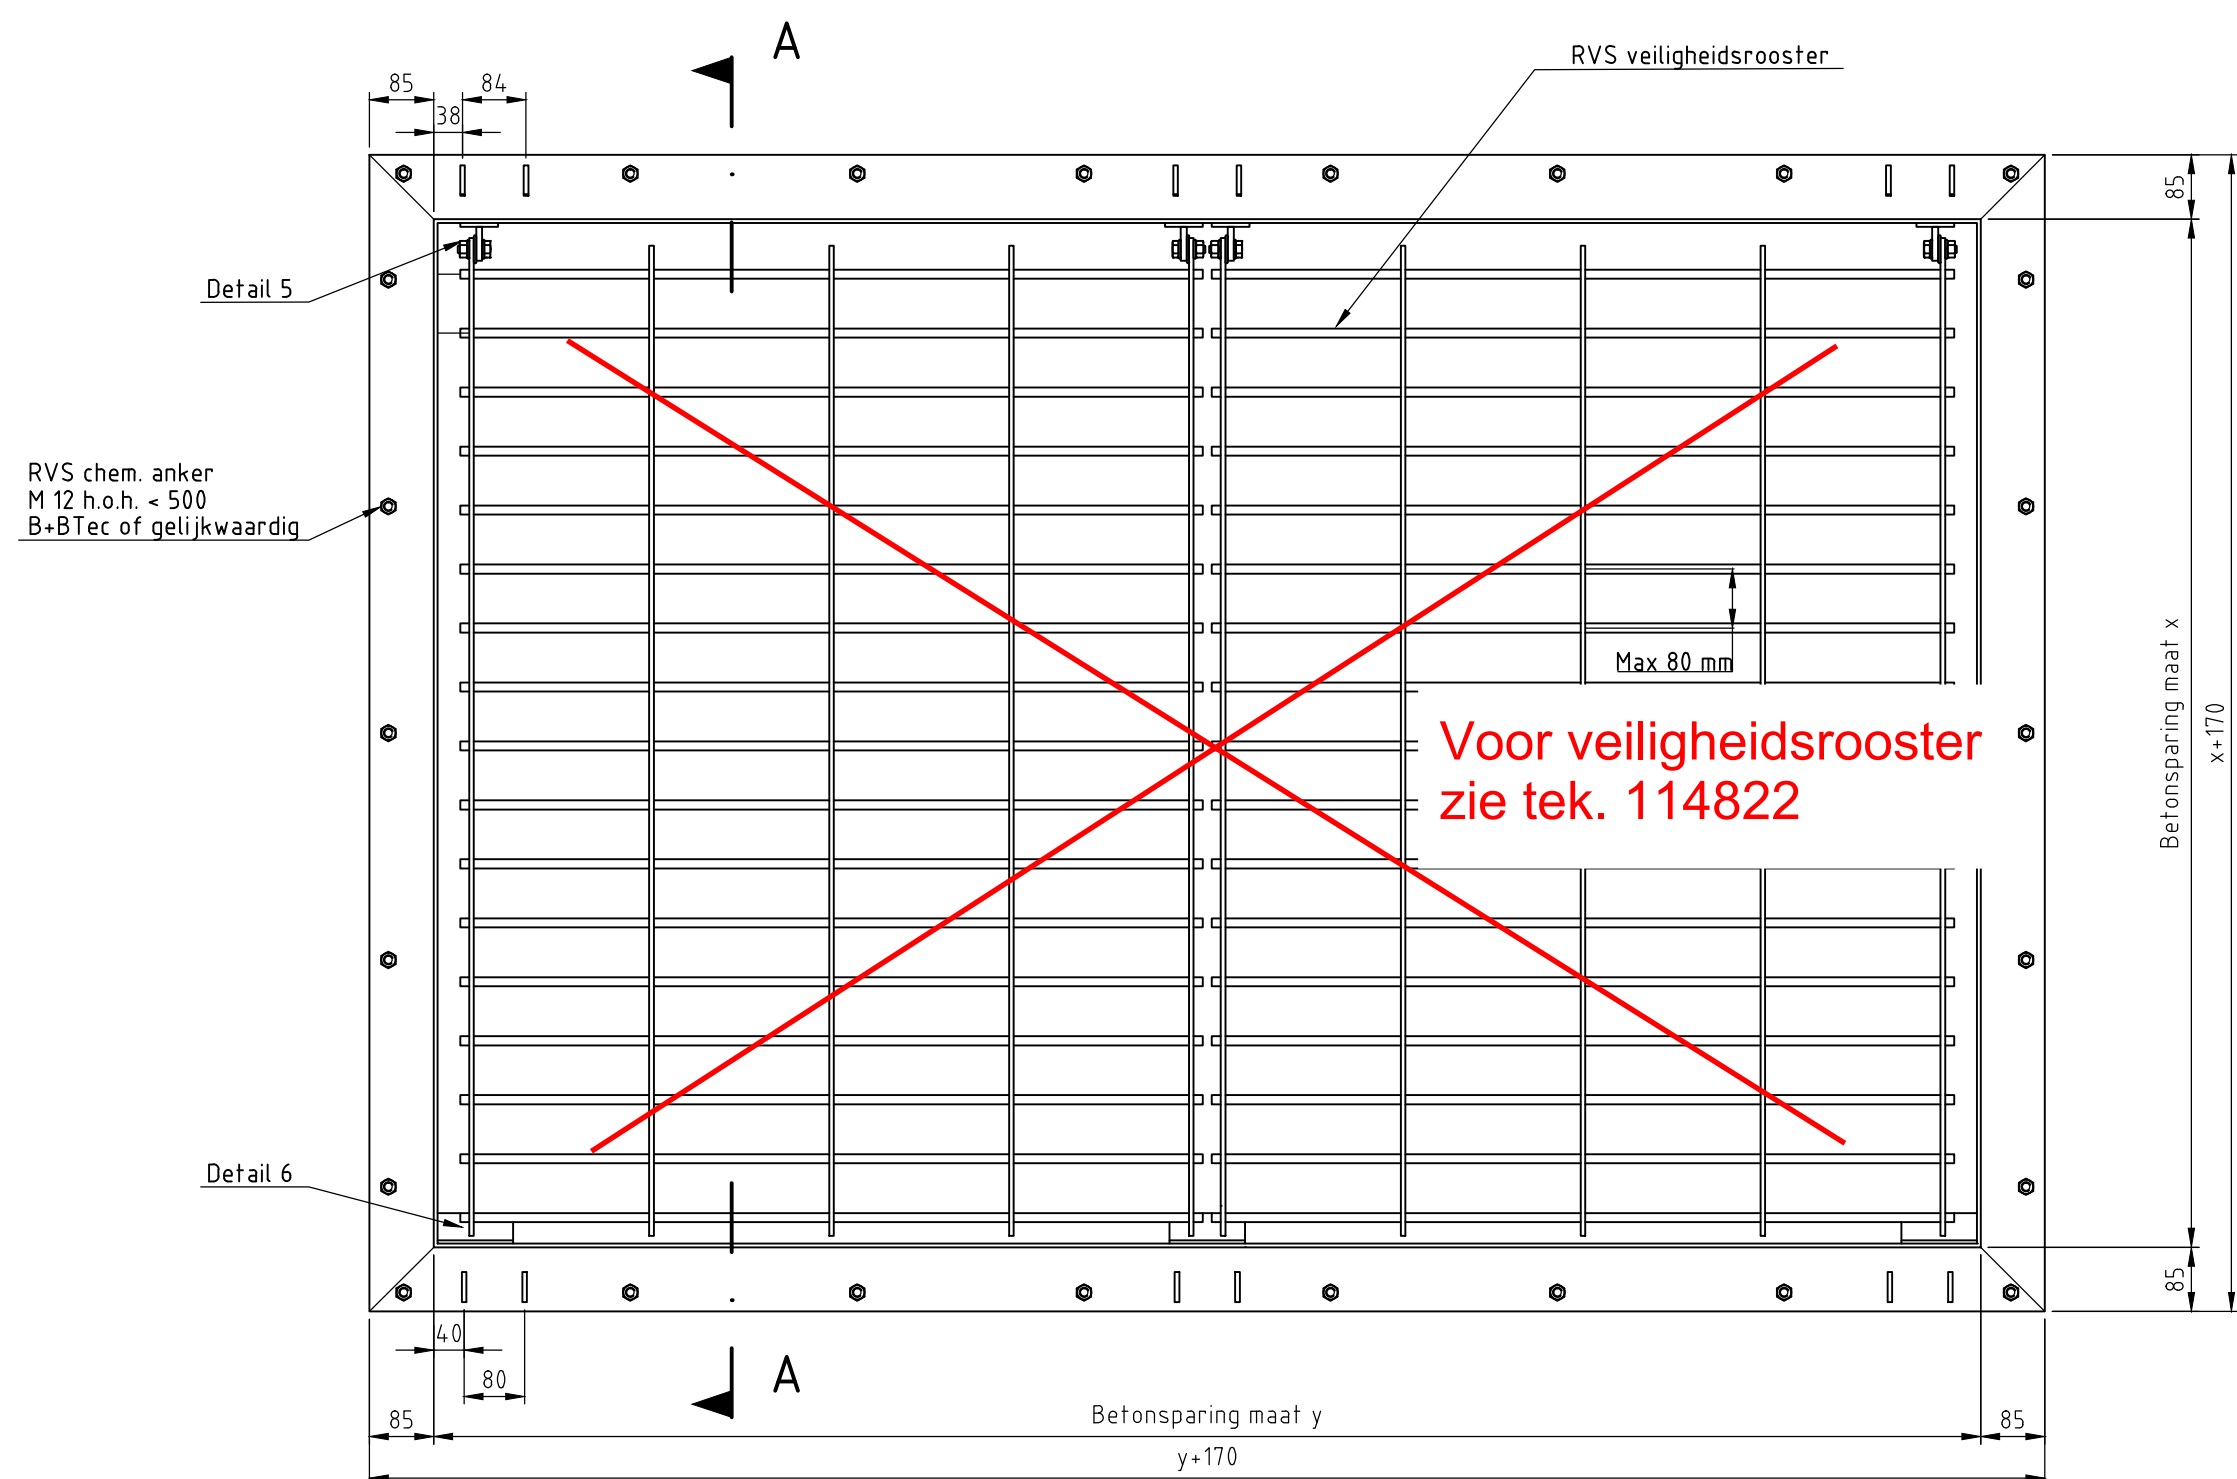


BOVENAANZICHT RVS-FRAME + VEILIGHEIDSRROOSTER

Schaal 1:10

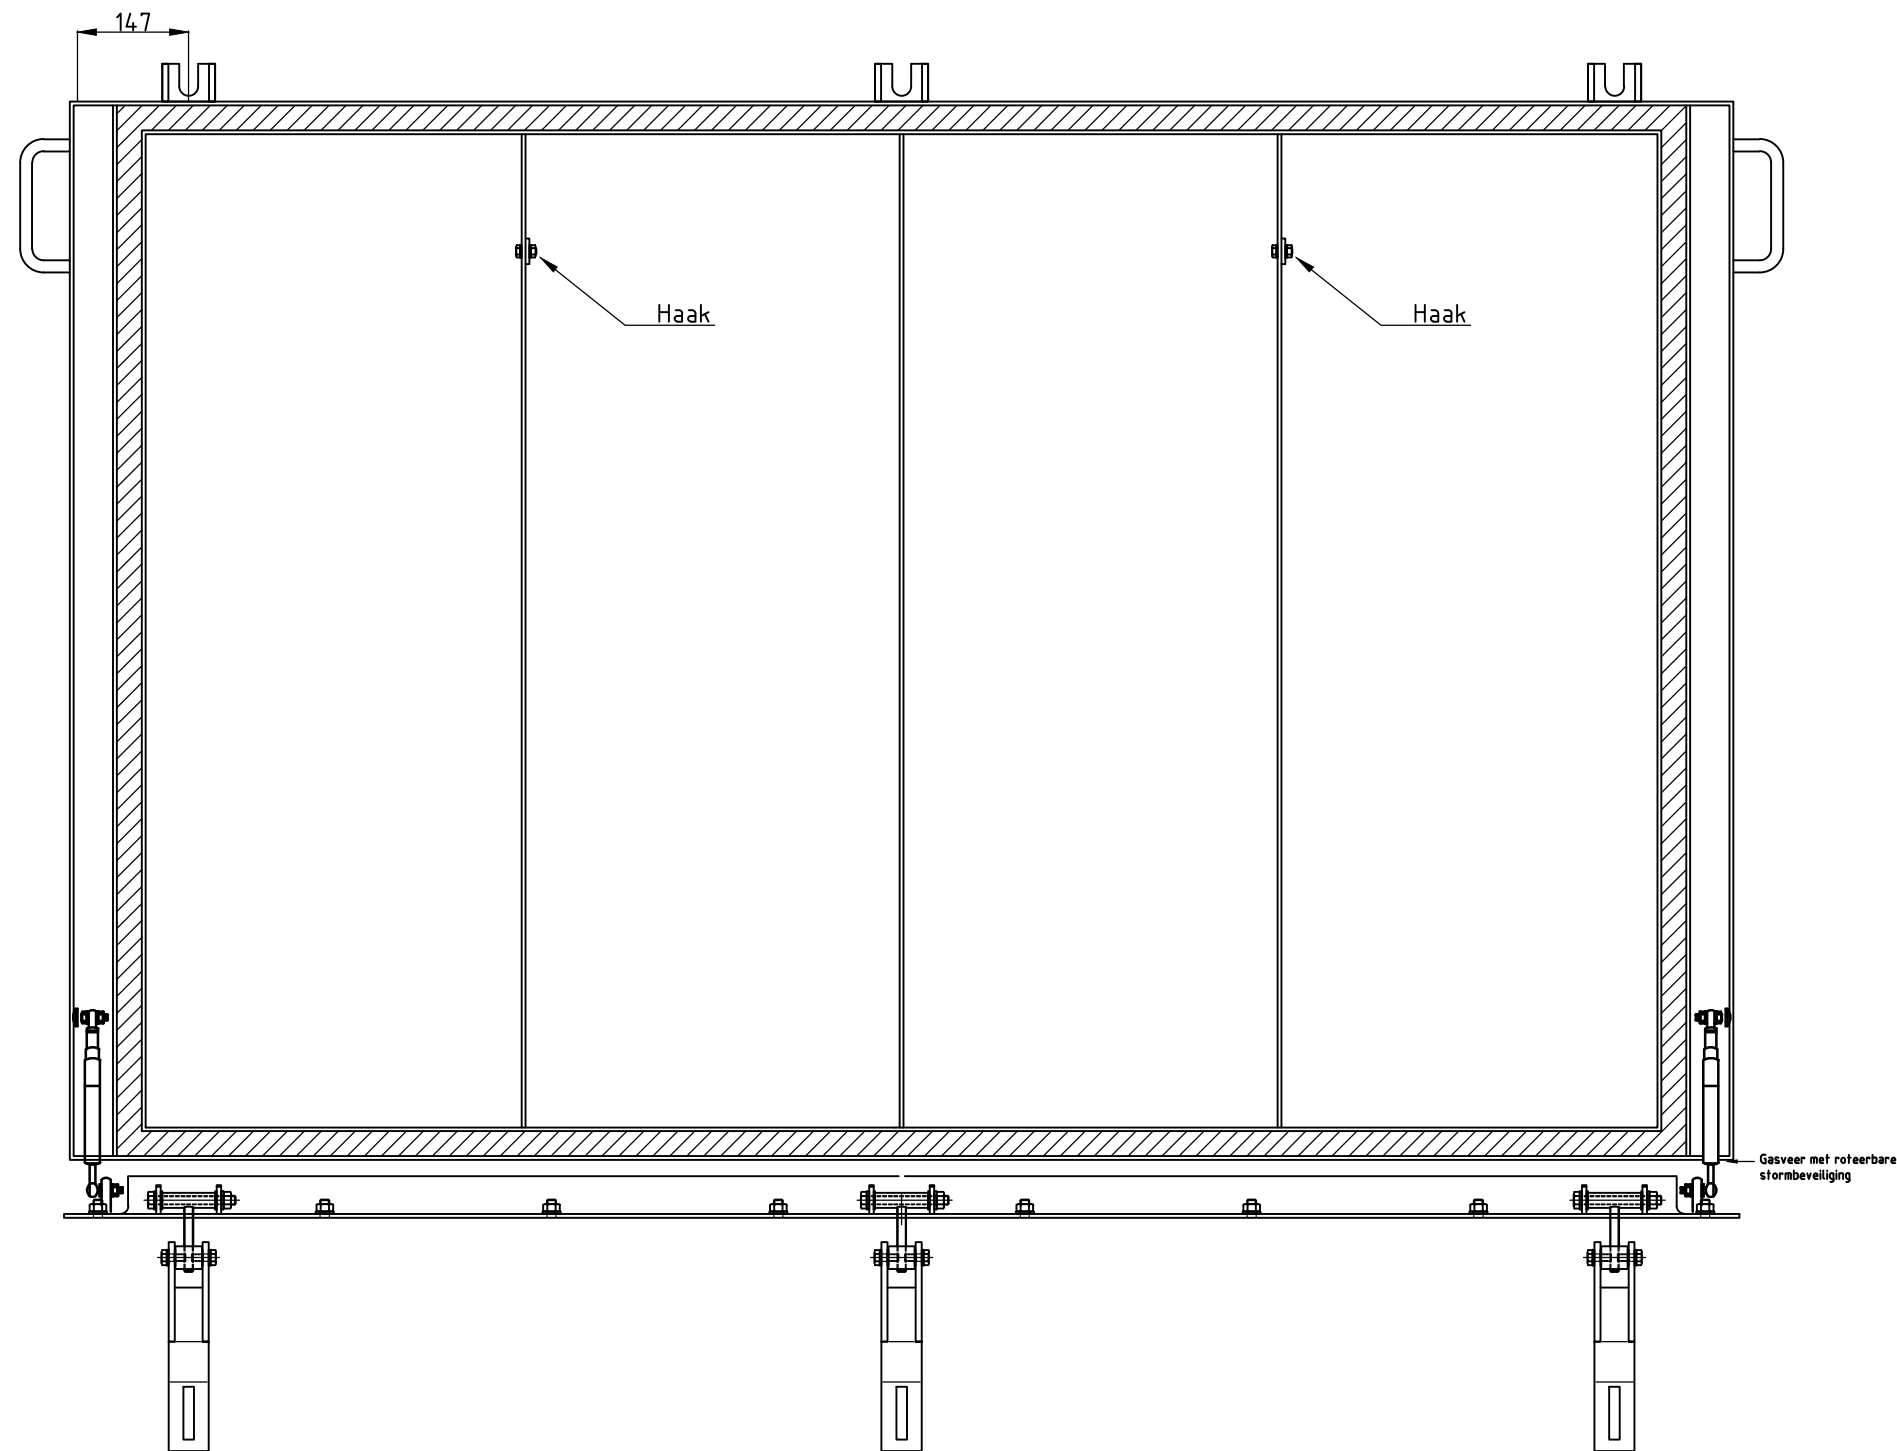

VOORAANZICHT MET LUIK OPEN

Schaal 1:10

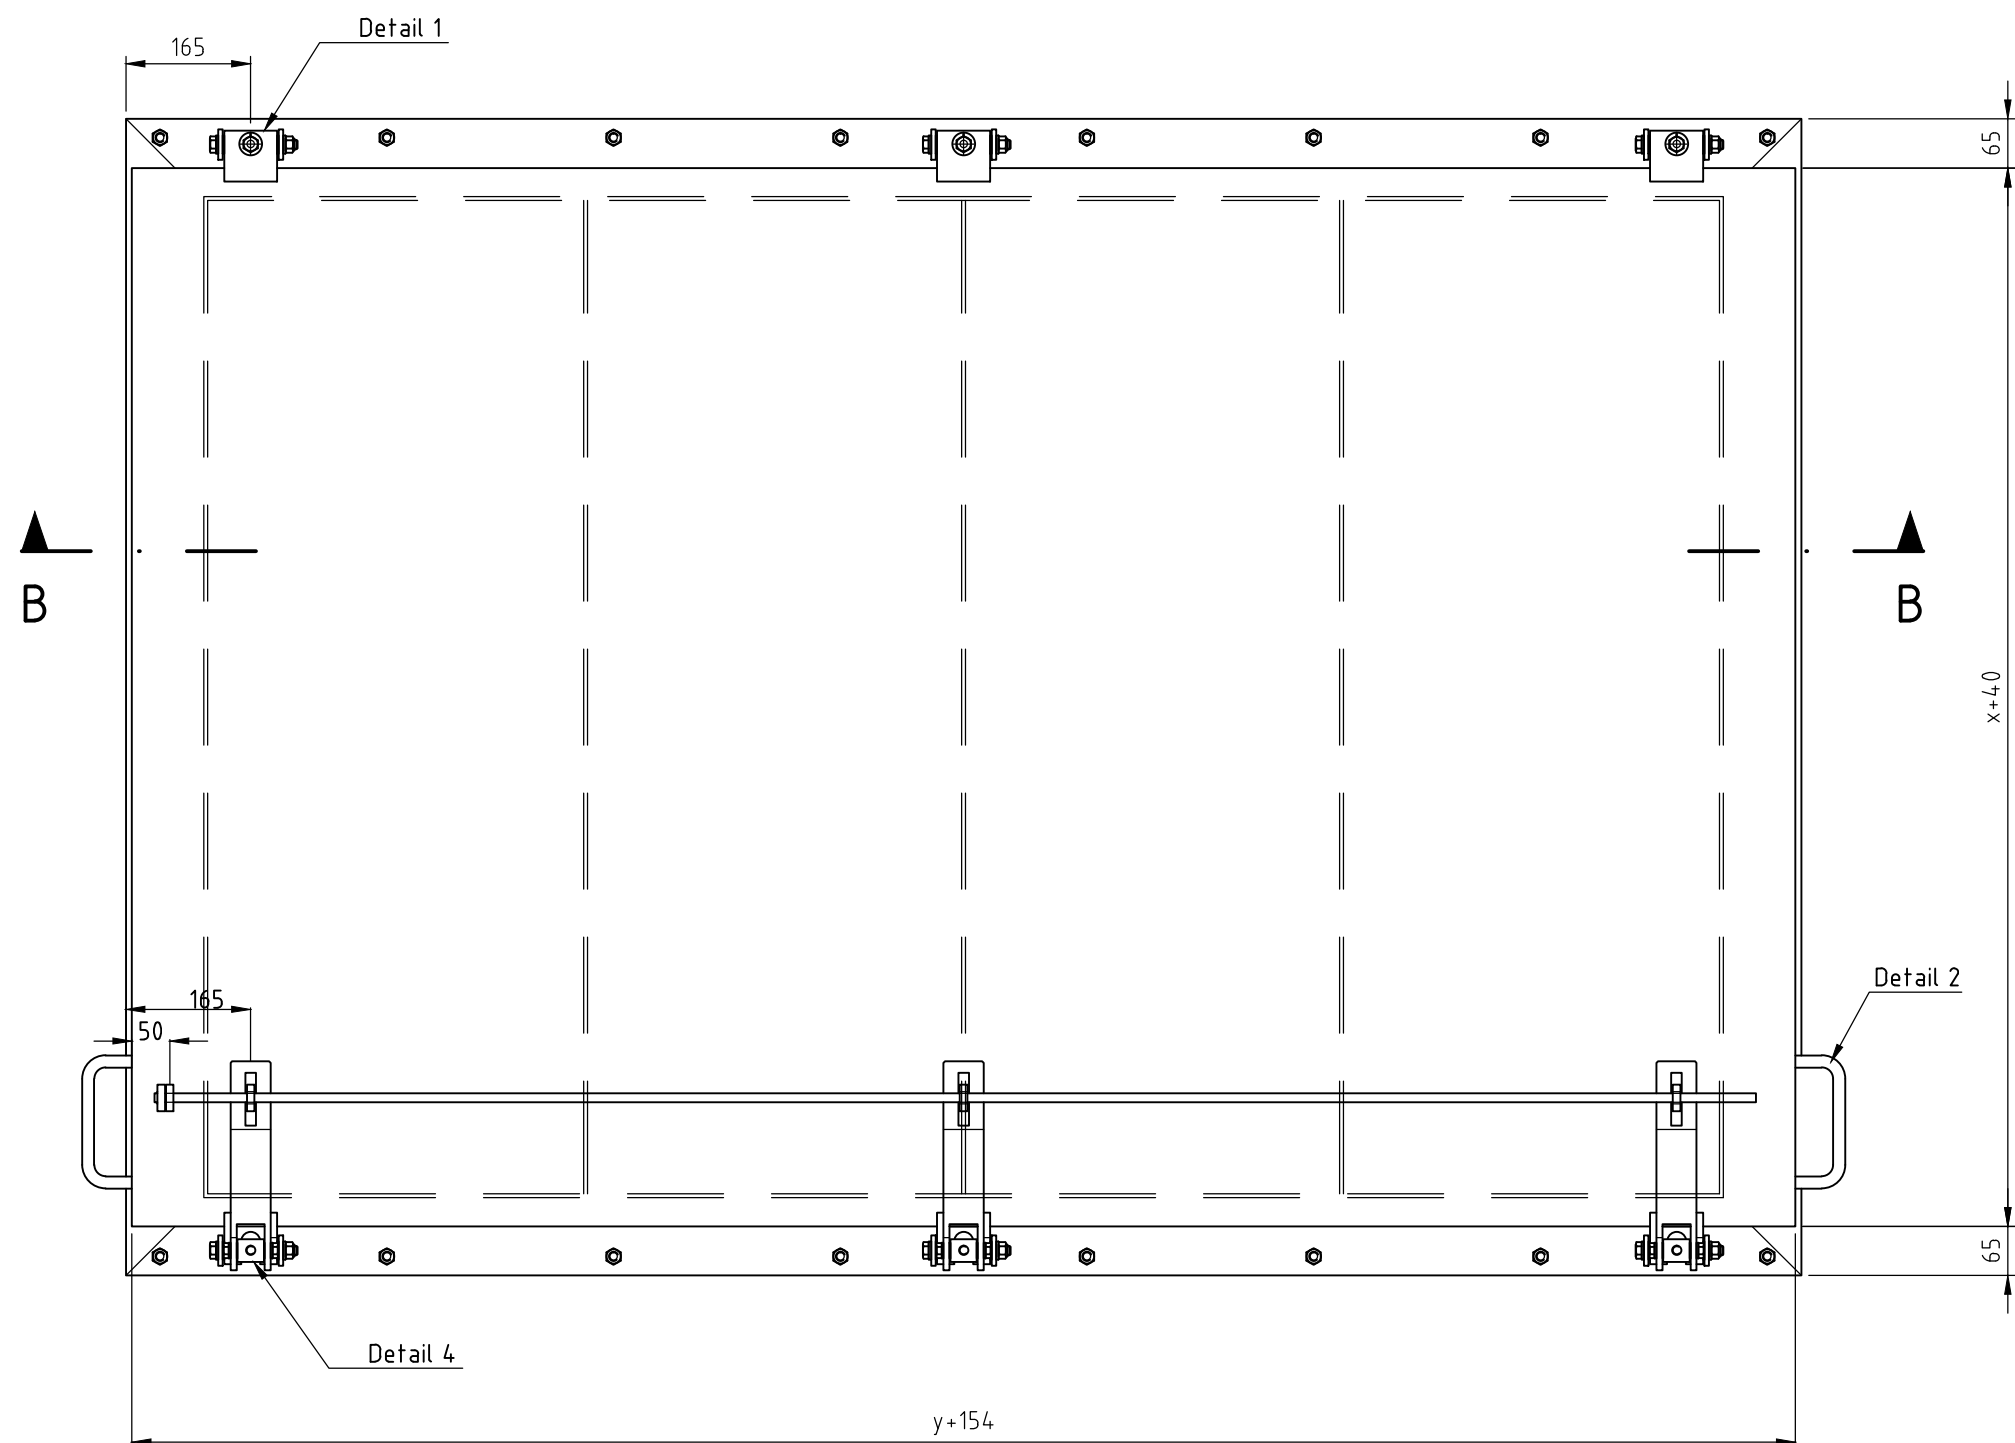

BOVENAANZICHT LUIK


Schaal 1:10

OPMERKINGEN:

Tekeningen	: Voor details zie reg.nr. 114823 t/m 114824, 114826, 114827
Min. dagmaat	: Minimale dagmaat voor luikdeel is 1000 x 1000 mm
Berekening	: Door opdrachtnemer (zie toelichting in memo HHNK)
Kwaliteit	: Aluminium - Tranenplaten ALMg3-H114 (geanodiseerd)
	: Profielen ALMgSi0,5
	: RVS - AISI 316L
	: rubber gesloten celrubber Neopreen nr. 223(SB 42 CLM)
Isoleren	: Aluminium en RVS van elkaar isoleren d.m.v. nylon
Boufkwaliteit	: RVS 316 A-4
Ankerkwaliteit	: RVS 316
Lassen	: Lassen beitsen en passiveren
Maatvoering	: Maten in mm en in het werk te bepalen

Deze tekening is eigendom van het Hoogheemraadschap Hollands Noorderkwartier en wordt uitgeleend onder de voorwaarde dat de leener ervoor zorgt dat het niet zal worden gereproduceerd, gekopieerd, uitgeteeld of op enigerlei andere wijze verspreid, noch gebruikt voor enig ander doel dan voor welke het ter beschikking is gesteld.

Omschrijving	 hoogheemraadschap Hollands Noorderkwartier		
	RWZI/RG ALGEMEEN Aluminium luik, gasdicht Standaardtekening Aanzichten en doorsneden		
	Civiel	Schaal: 1:10	
	Getekend	G.Kriesels	20-02-'15
	Gez.		
	Revisie		
	Gezien		
	IKC		
	Bladnr.	Form.	Reg. nr.
	2	A1	114820

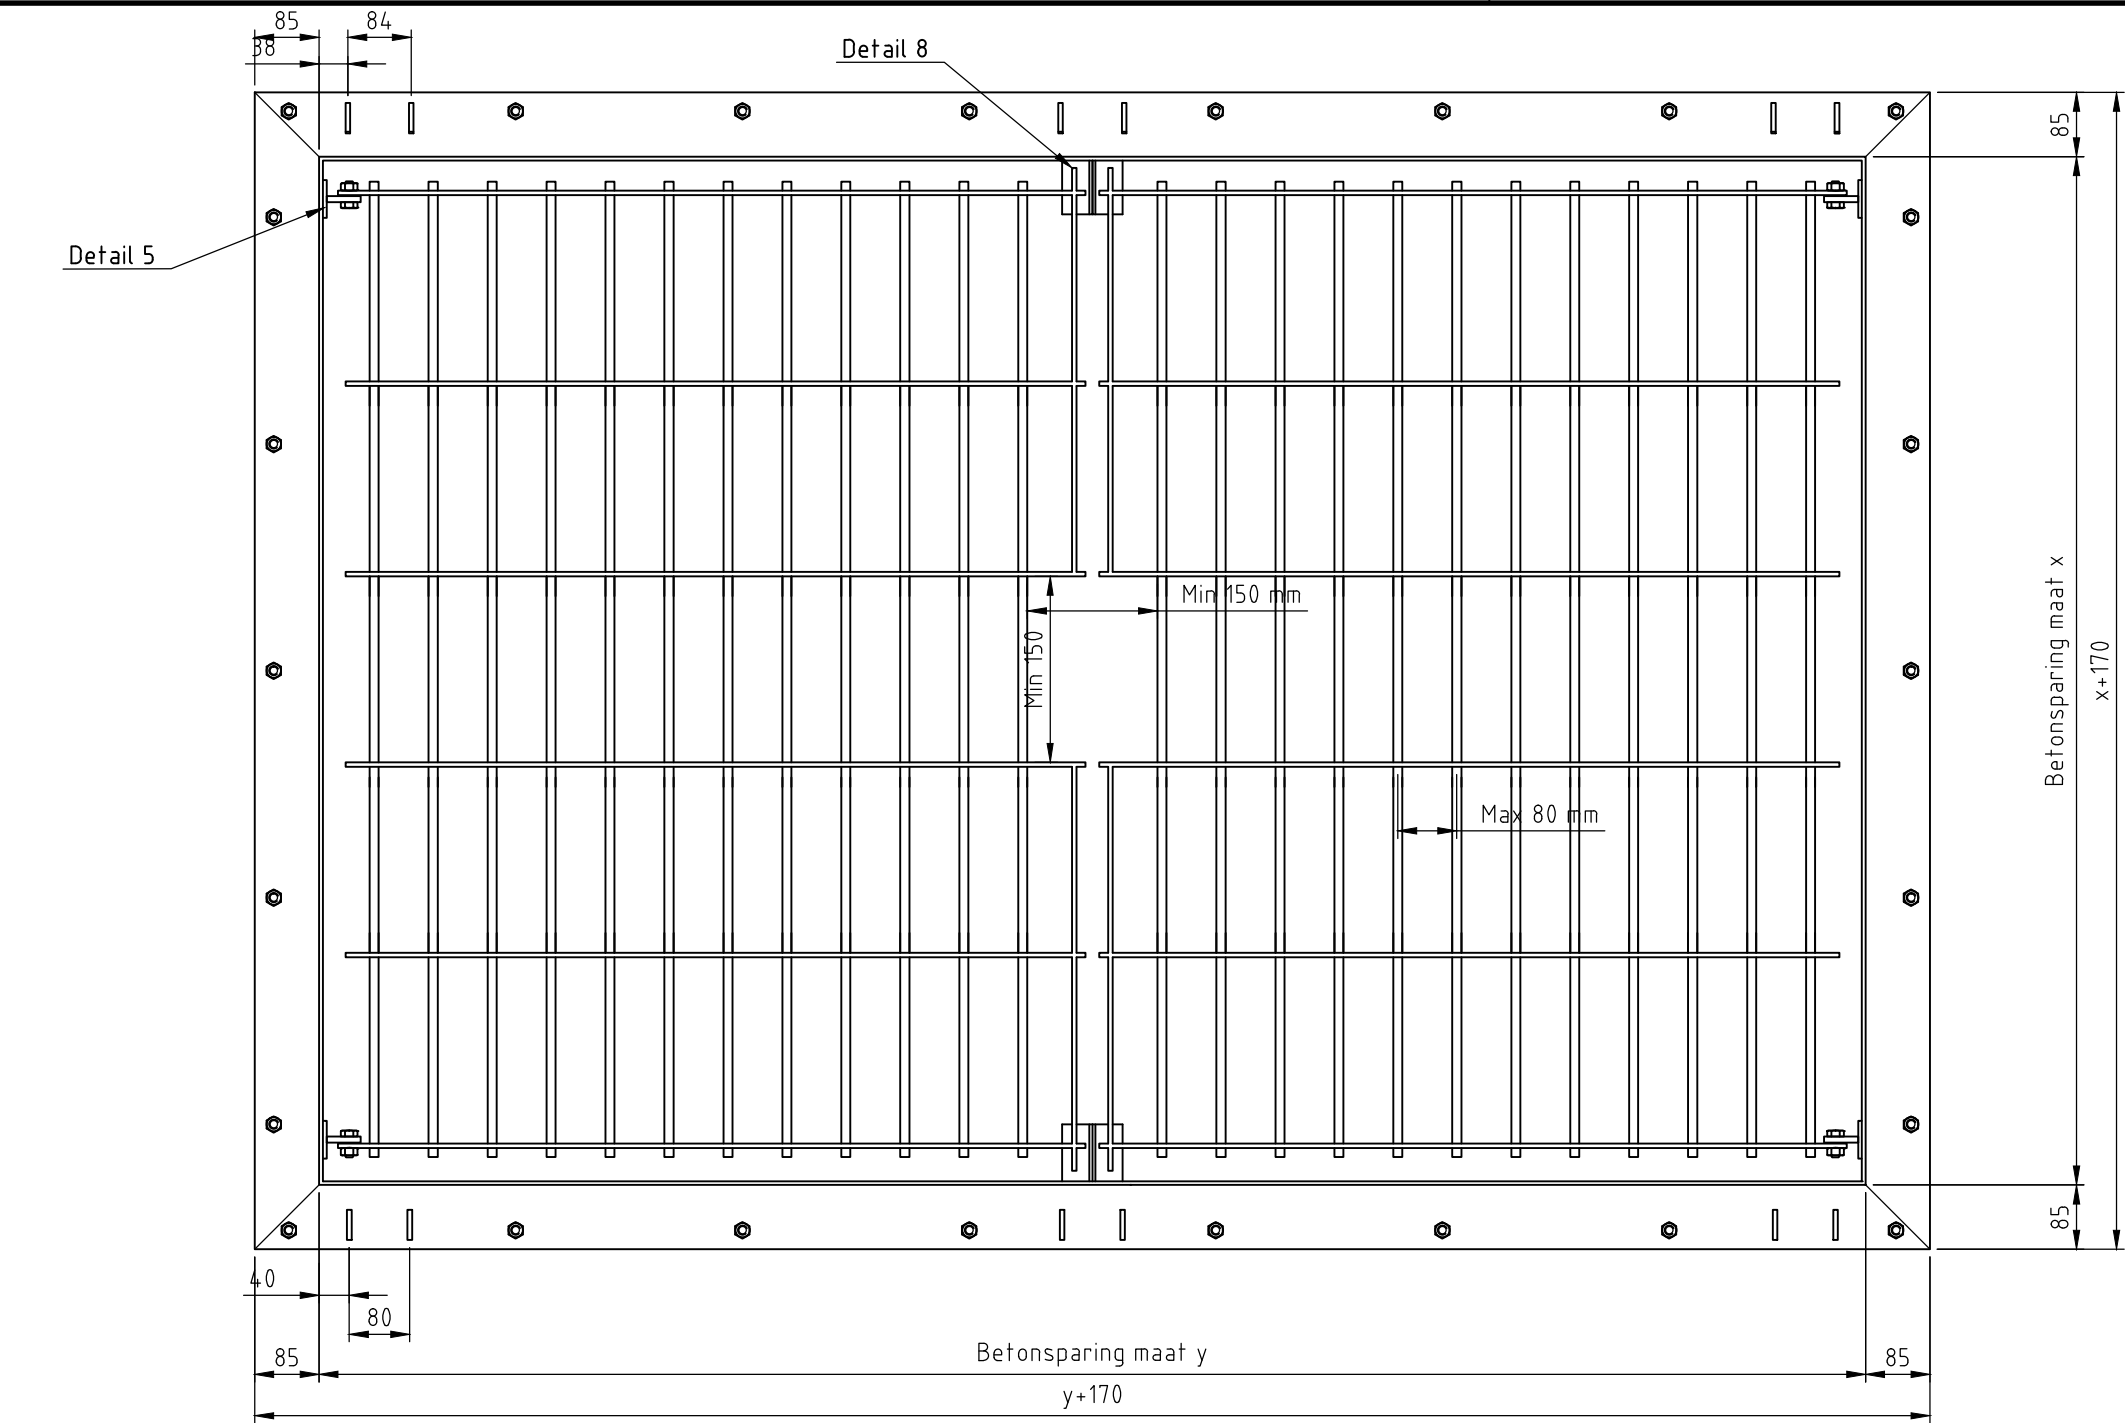


BOVENAANZICHT RVS-FRAME + VEILIGHEIDSGROOSTER
Schaal 1:10

OPMERKINGEN:


Tekeningen	: Voor details zie reg.nr t/m
Min. dagmaat	: Minimale dagmaat voor luikdeel is 1000 x 1000 mm
Berekening	: Door opdrachtnemer (zie toelichting in memo HHNK)
Kwaliteit	: RVS - AISI 316L
Isoleren	: Aluminium en RVS van elkaar isoleren d.m.v. nylon
Boutkwaliteit	: RVS 316 A-4
Ankerkwaliteit	: RVS 316
Maatvoering	: Maten in mm en in het werk te bepalen

Deze tekening is eigendom van het Hoogheemraadschap Hollands Noorderkwartier en wordt uitgeleend onder de voorwaarde dat de lener ervoor zorgt dat het niet zal worden gereproduceerd, gekopieerd, uitgeleend of op enigerlei andere wijze verspreid, noch gebruikt voor enig ander doel dan voor welke het ter beschikking is gesteld.								
			Omschrijving	 hoogheemraadschap Hollands Noorderkwartier				
				RWZI/RG ALGEMEEN Aluminium luik Standaardtekening Veiligheidsrooster met hijsvoorziening	Civiel	Schaal: 1:10		
					Getekend	G.Kriesels	20-02-'15	
					Revisie			
					Gezien			
			IKC					
			Get.		Bladnr.	Form.	Reg. nr.	
			Gez.		4	A3	114822	
			Dat.					
			Wijz.					

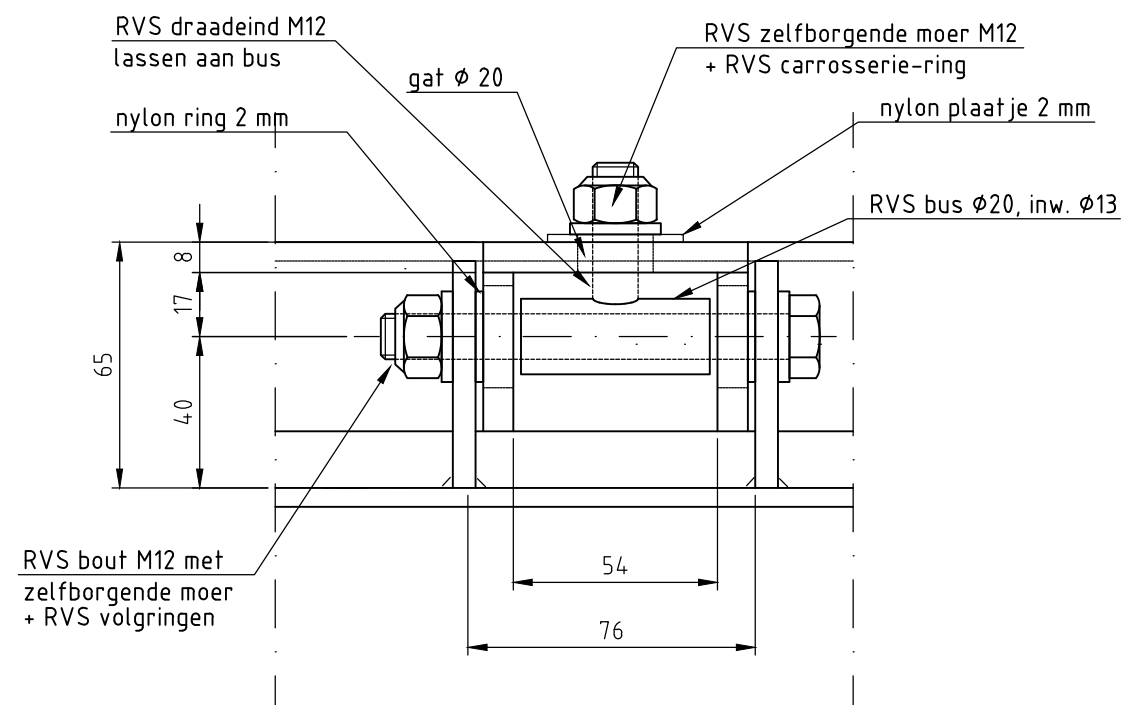

AANZICHT A-A

schaal 1:2

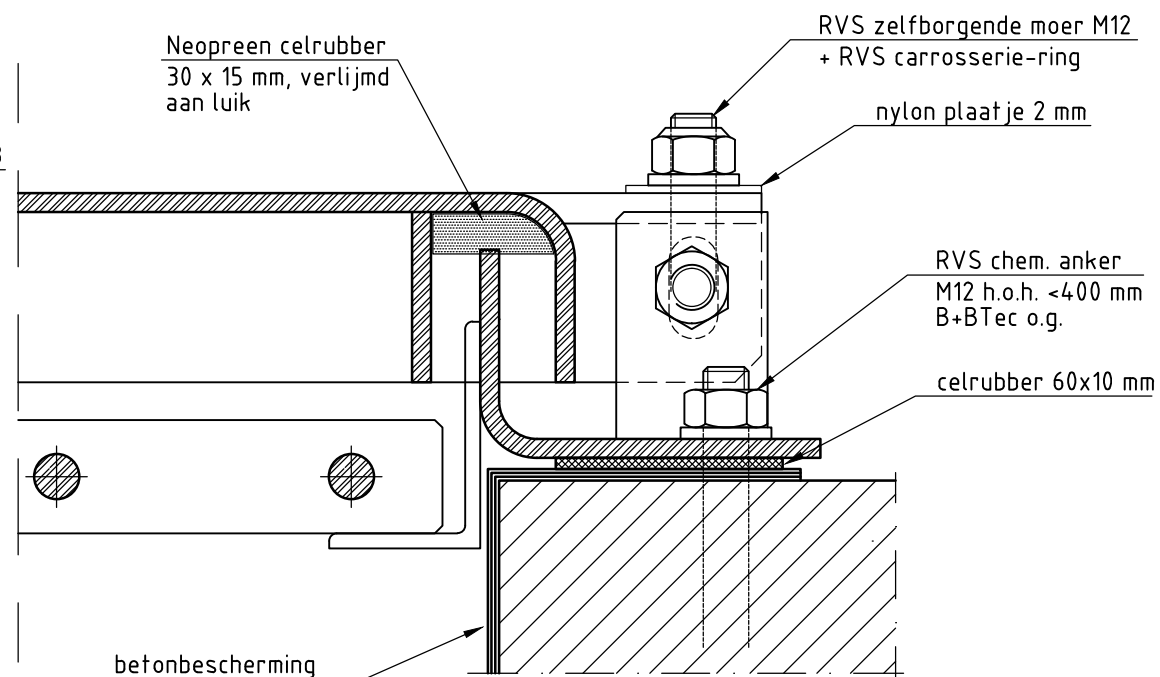


DOORSNEDE B-B

schaal 1:2

B

B

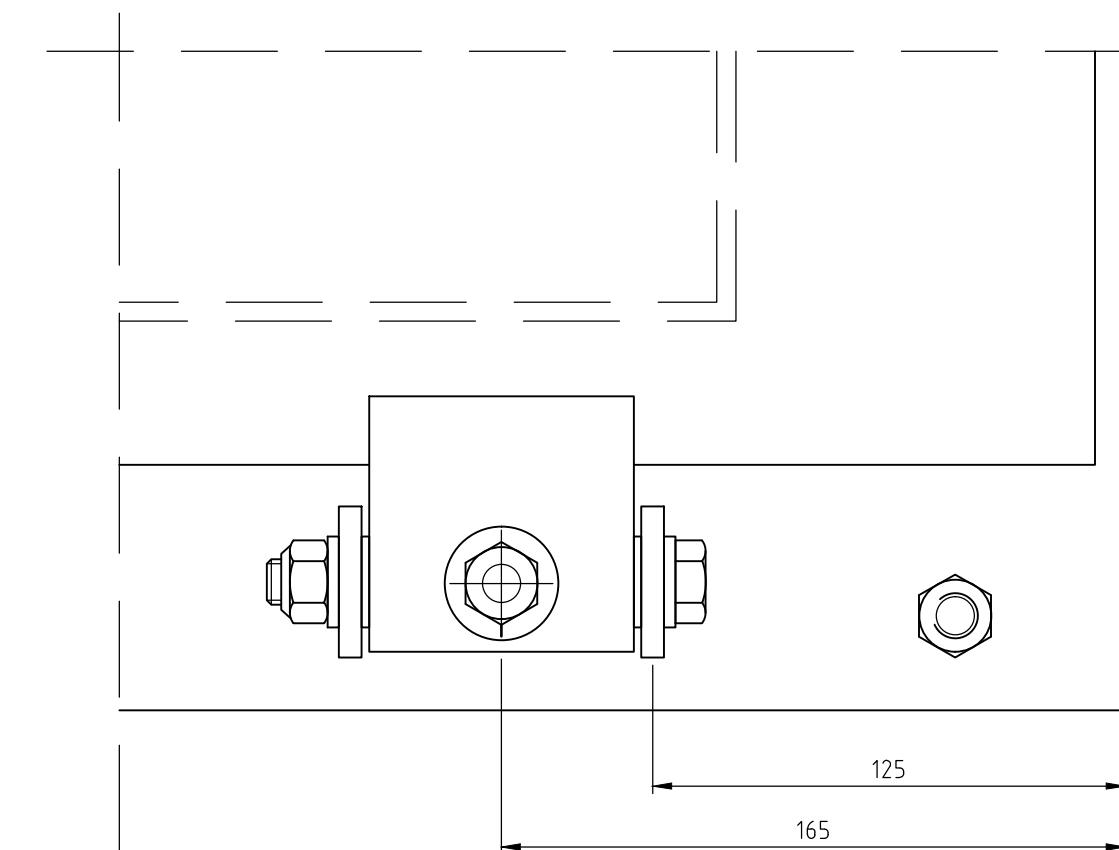


BOVENAANZICHT

schaal 1:2


Deze tekening is eigendom van het Hoogheemraadschap Hollands Noorderkwartier en wordt uitgeleend onder de voorwaarde dat de lener ervoor zorgt dat het niet zal worden gereproduceerd, gekopieerd, uitgeleend of op enigerlei andere wijze verspreid, noch gebruikt voor enig ander doel dan voor welke het ter beschikking is gesteld.

			Omschrijving	 hoogheemraadschap Hollands Noorderkwartier					
					RWZI/RG ALGEMEEN	Civiel	Schaal: 1:2		
					Aluminium luik	Getekend	G.Kriesels	20-02-'15	
					Standaardtekening	Revisie			
					Detail 1	Gezien			
						IKC			
			Get.			Bladnr.	Form.	Reg. nr.	
			Gez.			5	A3	114823	
			Dat.						
			Wijz.						

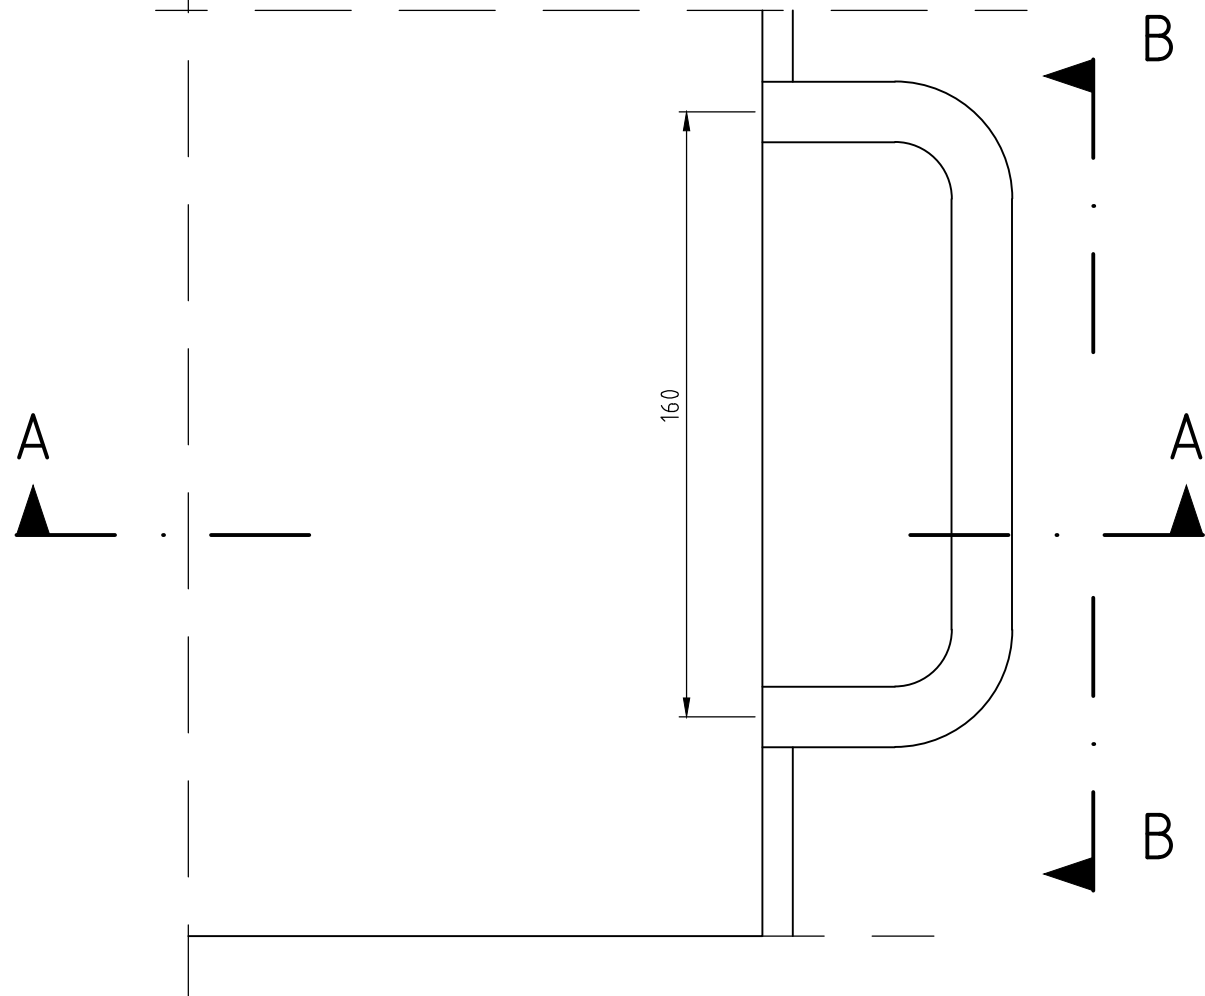


BOVENAANZICHT

schaal 1:2

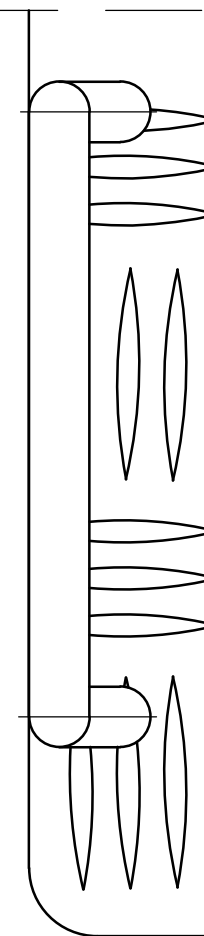

AANZICHT B-B

schaal 1:2

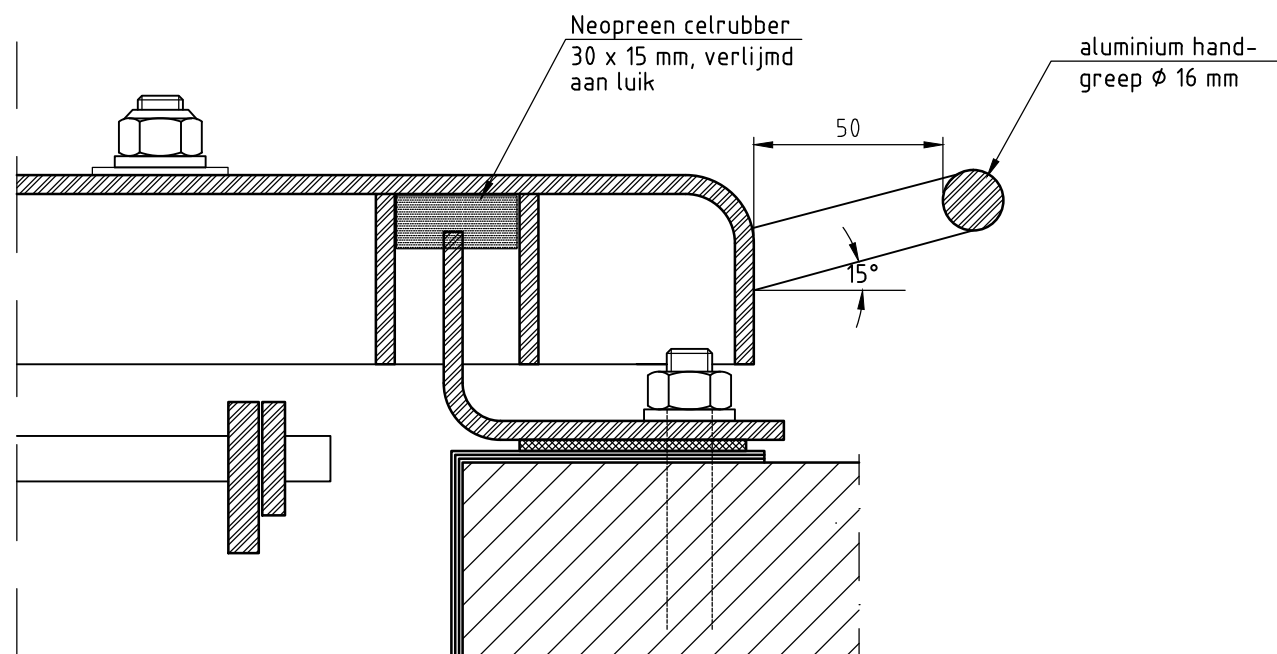


DOORSNEDE A-A

schaal 1:2


Deze tekening is eigendom van het Hoogheemraadschap Hollands Noorderkwartier en wordt uitgeleend onder de voorwaarde dat de lener ervoor zorgt dat het niet zal worden gereproduceerd, gekopieerd, uitgeleend of op enigerlei andere wijze verspreid, noch gebruikt voor enig ander doel dan voor welke het ter beschikking is gesteld.

			Omschrijving	 hoogheemraadschap Hollands Noorderkwartier			
				RWZI/RG ALGEMEEN			
				Aluminium luik			
				Standaardtekening			
				Detail 2			
Get.				Civiel	Schaal: 1:2		
Gez.				Getekend	G.Kriesels	20-02-'15	
Dat.				Revisie			
Wijz.				Gezien			
				IKC			
					Bladnr.	Form.	Reg. nr.
					6	A3	114824

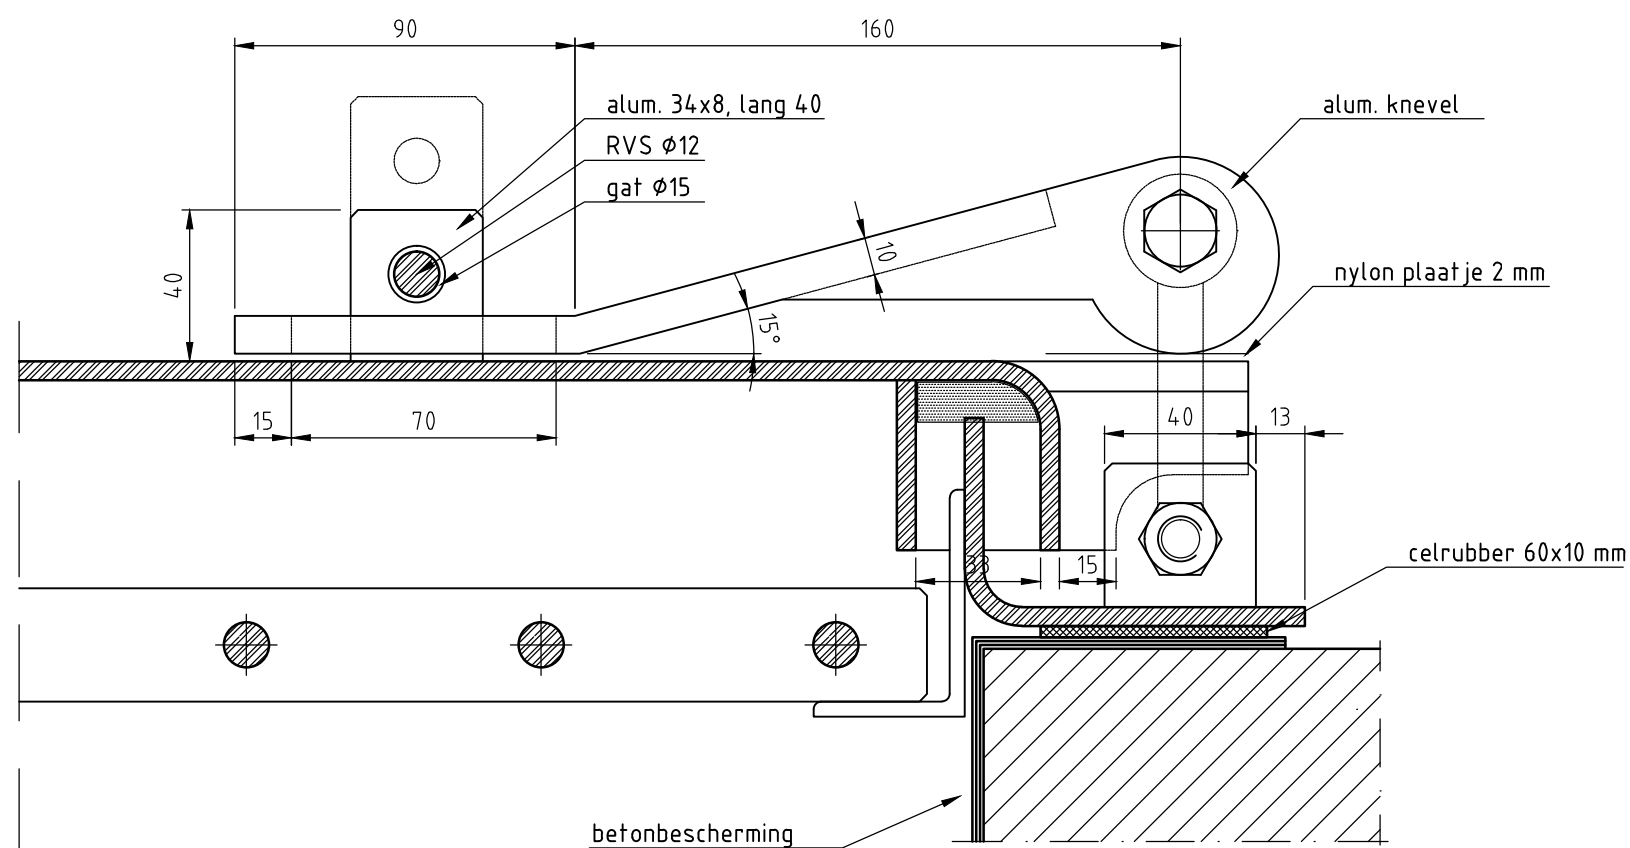


DOORSNEDE A-A

schaal 1:2

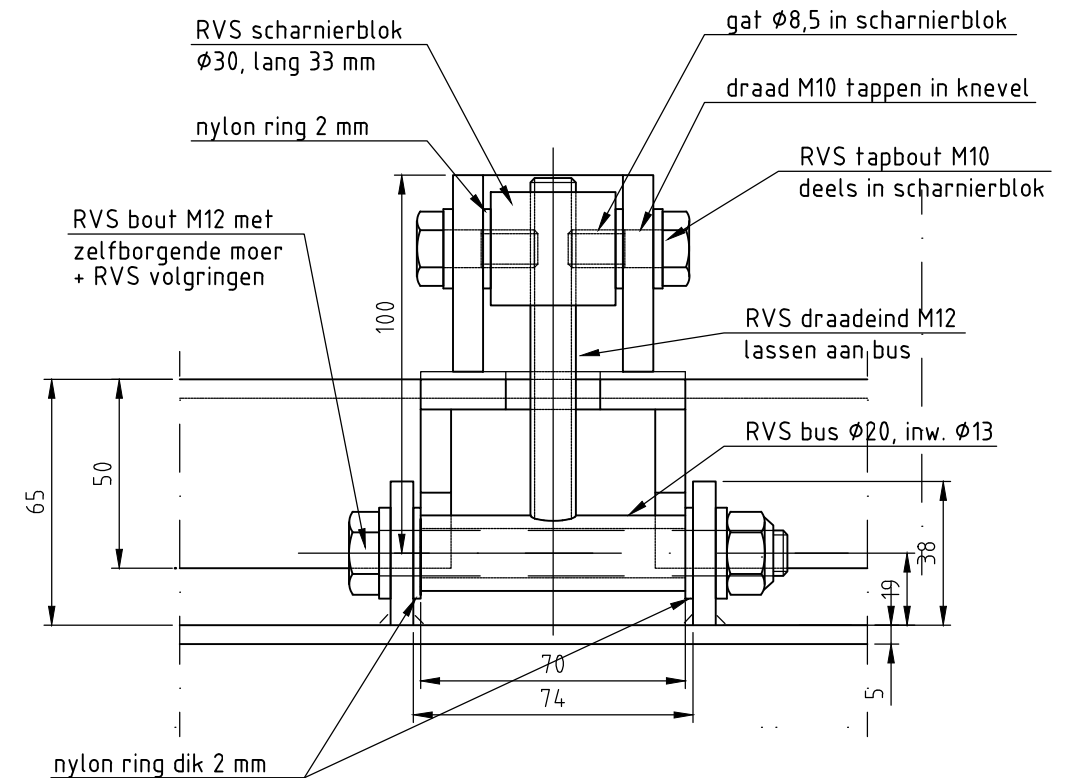

AANZICHT B-B

schaal 1:2

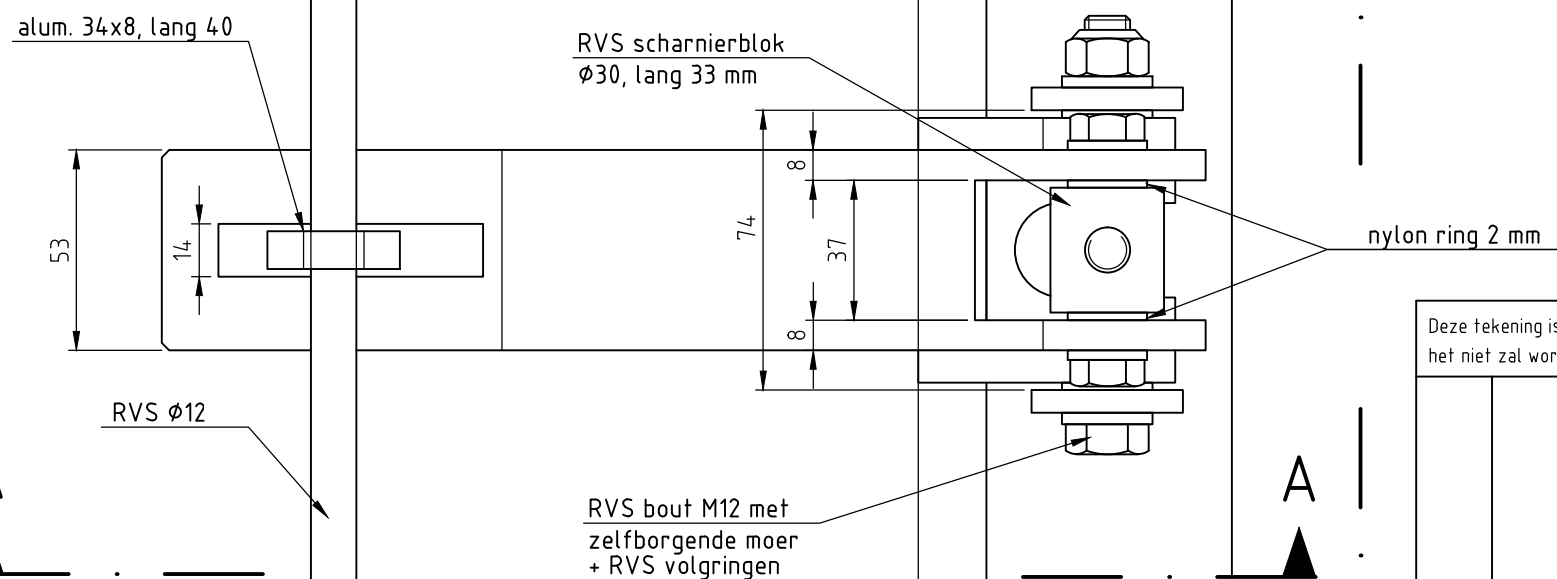

BOVENAANZICHT

schaal 1:2

Deze tekening is eigendom van het Hoogheemraadschap Hollands Noorderkwartier en wordt uitgeleend onder de voorwaarde dat de lener ervoor zorgt dat het niet zal worden gereproduceerd, gekopieerd, uitgeleend of op enigerlei andere wijze verspreid, noch gebruikt voor enig ander doel dan voor welke het ter beschikking is gesteld.




**hoogheemraadschap
Hollands
Noorderkwartier**



RWZI/RG ALGEMEEN
Aluminium luik
Standaardtekening
Detail 4 (gasdicht)

Civiel	Schaal: 1:2	
Getekend	G.Kriesels	20-02-'15
Revisie		
Gezien		
IKC		
Bladnr.	Form.	Reg. nr.
8	A3	114826

Omschrijving
Get.
Gez.
Dat.
Wijz.

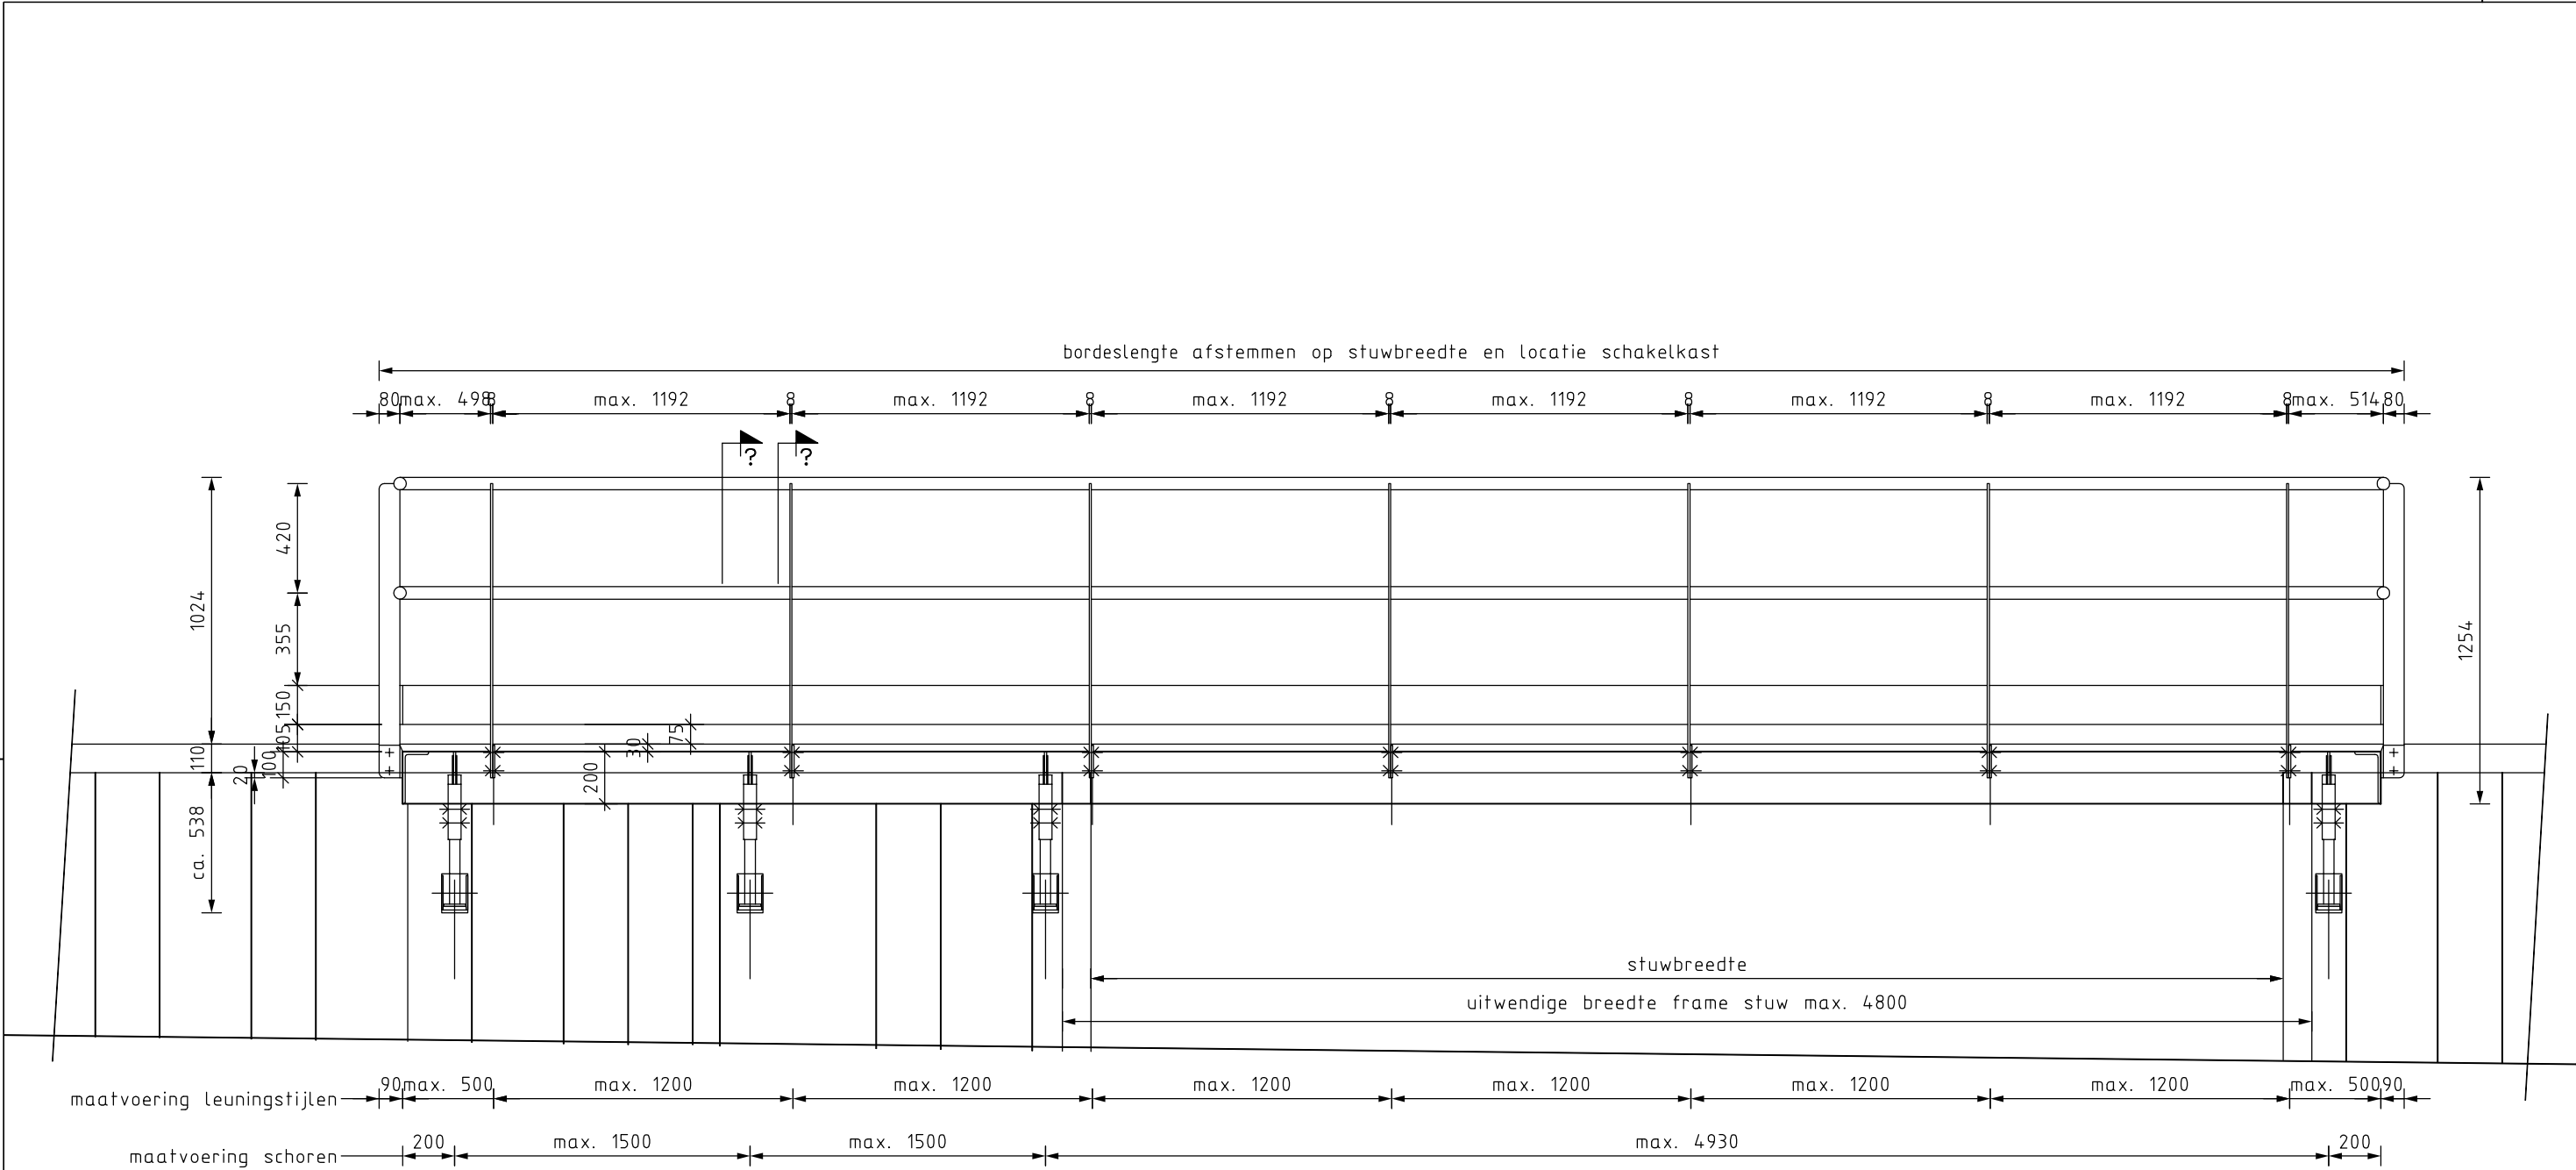


VOORAANZICHT BORDES

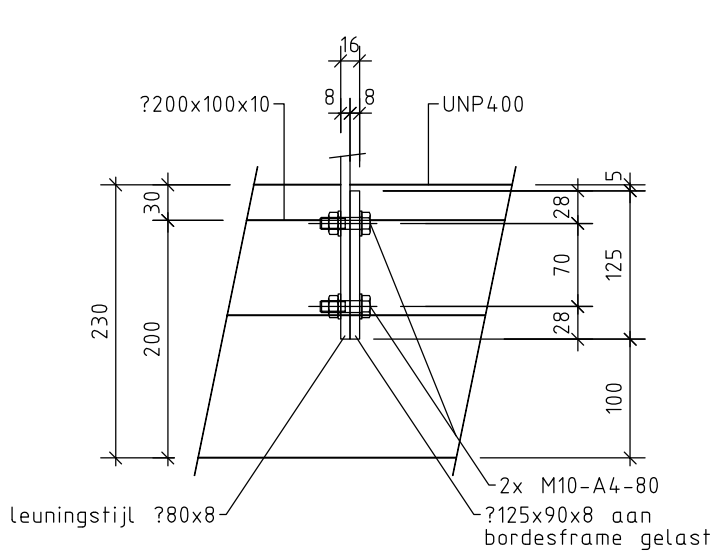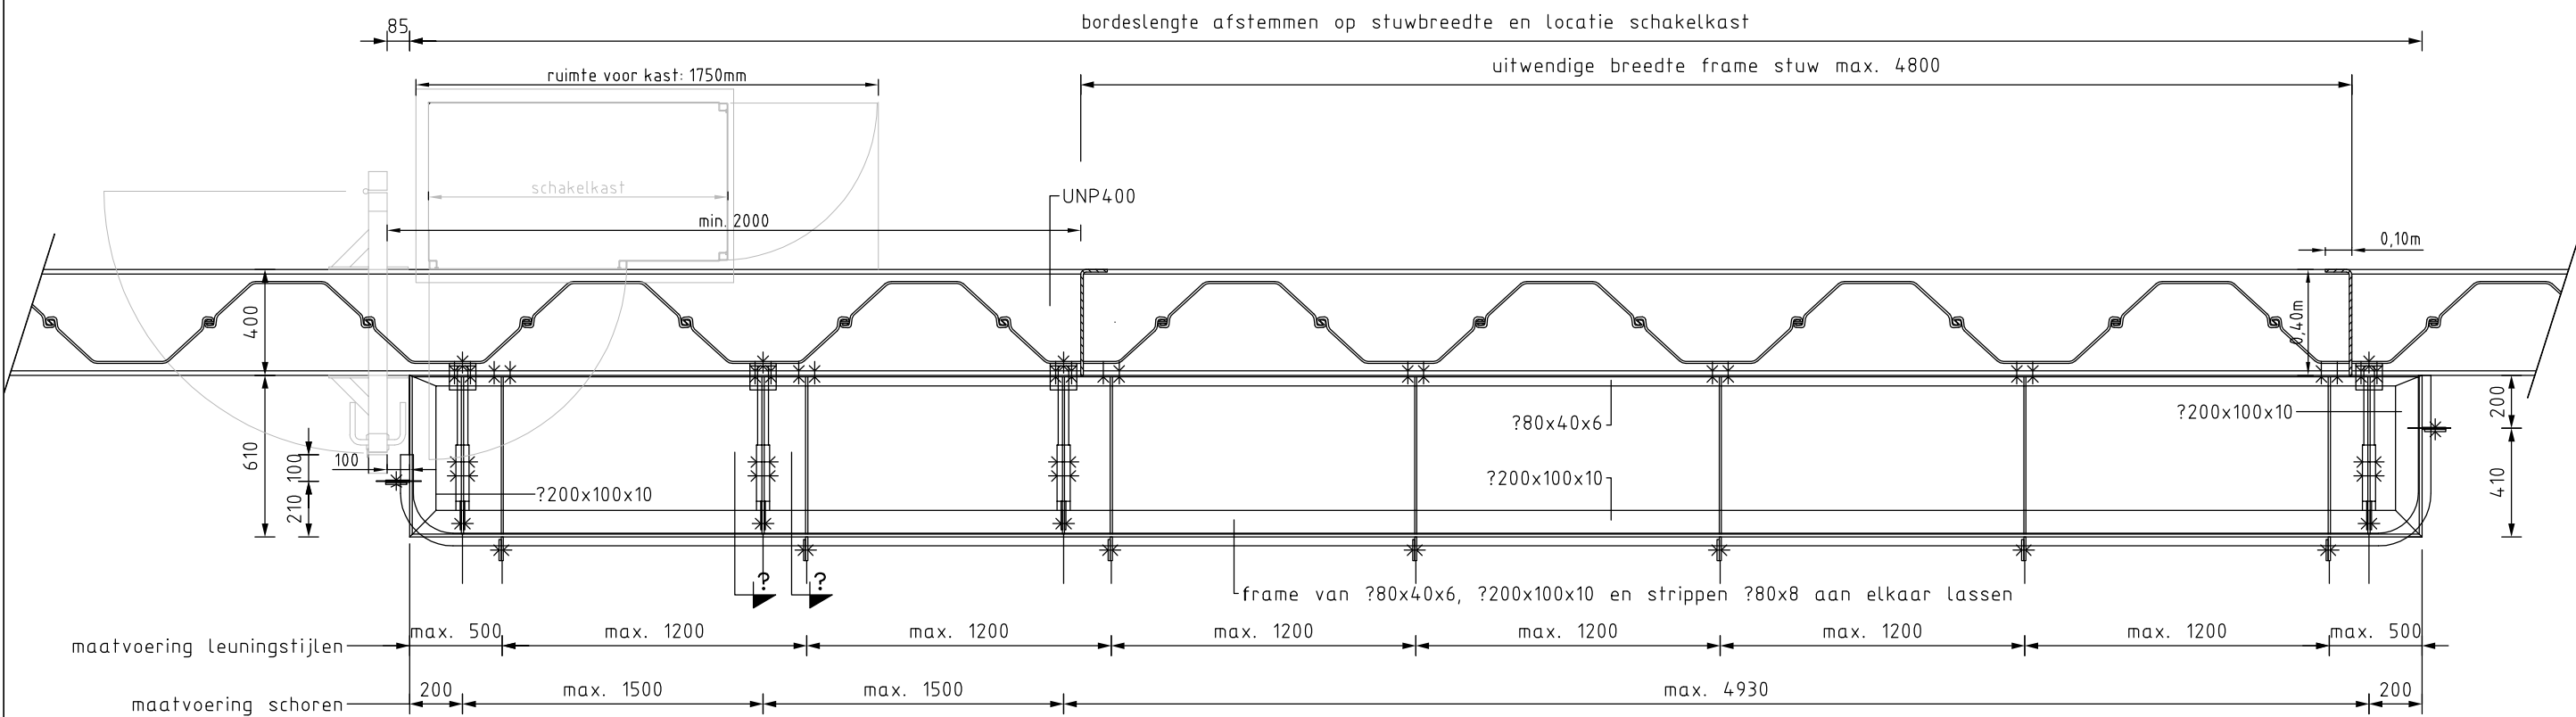


AANZICHT VERBINDING 1

bordesbreedte, aantal schoren, strippen en leuningstijlen afstemmen op stuwbreedte, locatie schakelkast en afmetingen looproosters (hele roosters toepassen) standaard looproosters antislip, maaswijde 30x30 hoogte 30 mm (niet getekend)

BOVENAANZICHT BORDES

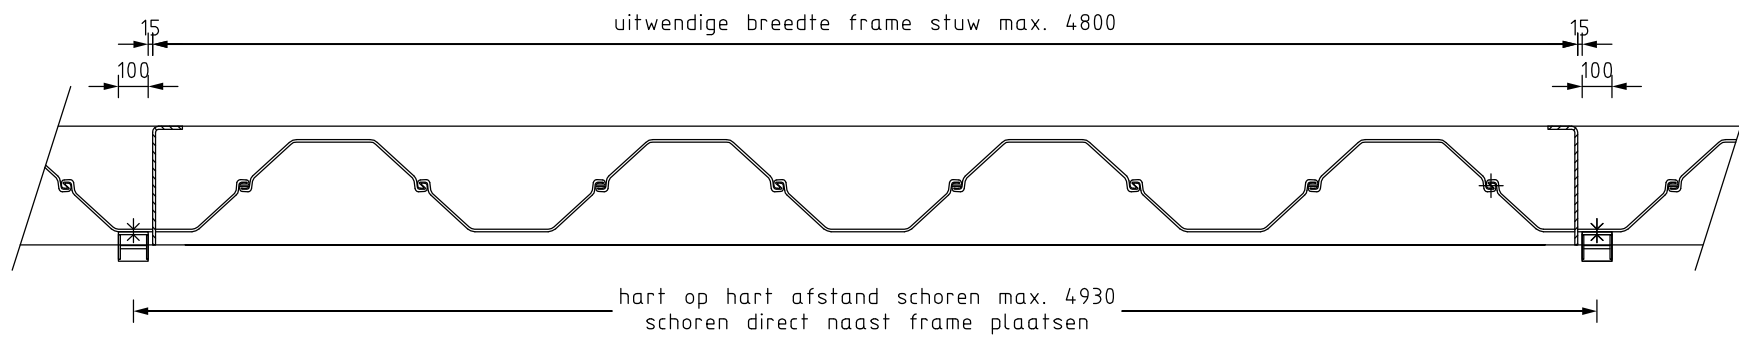

DETAIL MAX. FRAMEBREEDTE

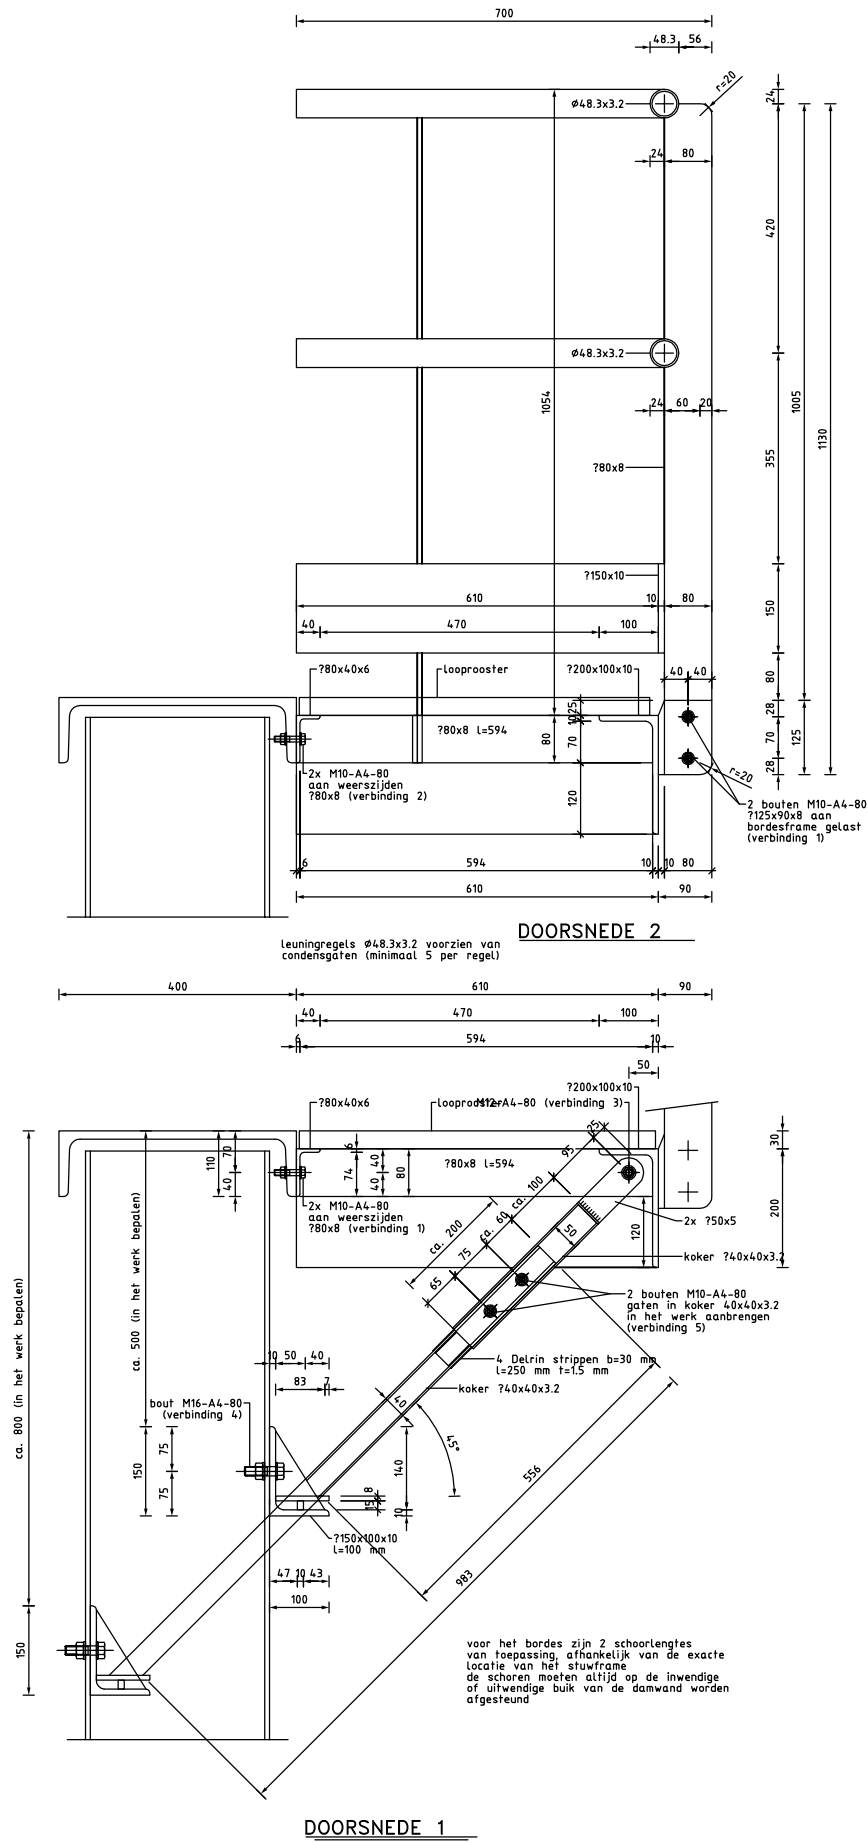


bordes type 4800 – stuwframebreedte max. 4,80 m

algemeen


- ? principetekening voor uitwendige stuwframebreedte van 3,70 m tot 4,80 m
- ? bestemming: nutsvoorziening, veiligheidsklasse 3, referentieperiode 50 jaar
- ? maten in mm, exactie maatvoering in het werk te bepalen
- ? bordeslengte, aantal schoren en aantal leuningstijlen afstemmen op de stuwbreedte, de locatie van de schakelkast en de afmetingen van de looproosters (hele roosters toepassen)
- ? bordesframe als 1 geheel uitvoeren, profielen onderling verbinden door lasverbindingen
- ? uitgangspunt damwand: profiel L602, deksloof en stuwframe

Deze tekening is eigendom van Hoogheemraadschap Hollands Noorderkwartier en wordt uitgeleend onder voorwaarde dat de gebruiker ervoor zorgt dat deze niet zal worden gereproduceerd, gekopieerd, uitgeleend of op enige andere wijze verspreid of gebruikt wordt voor enig ander doel dan voor welke deze ter beschikking is gesteld.

			Omschrijving	 hoogheemraadschap Hollands Noorderkwartier		
				Raamovereenkomst peilregulerende kunstwerken Bordes type 4800 aanzichten, doorsnede, details	-	Schaal: 1: nvt
				Get.	Getekend	VDS-N 1-10-'10
				Gez.	Revisie	
			Dat.	Gezien	IKC	
			Wijz.			Form. Reg. nr. -A2 96310

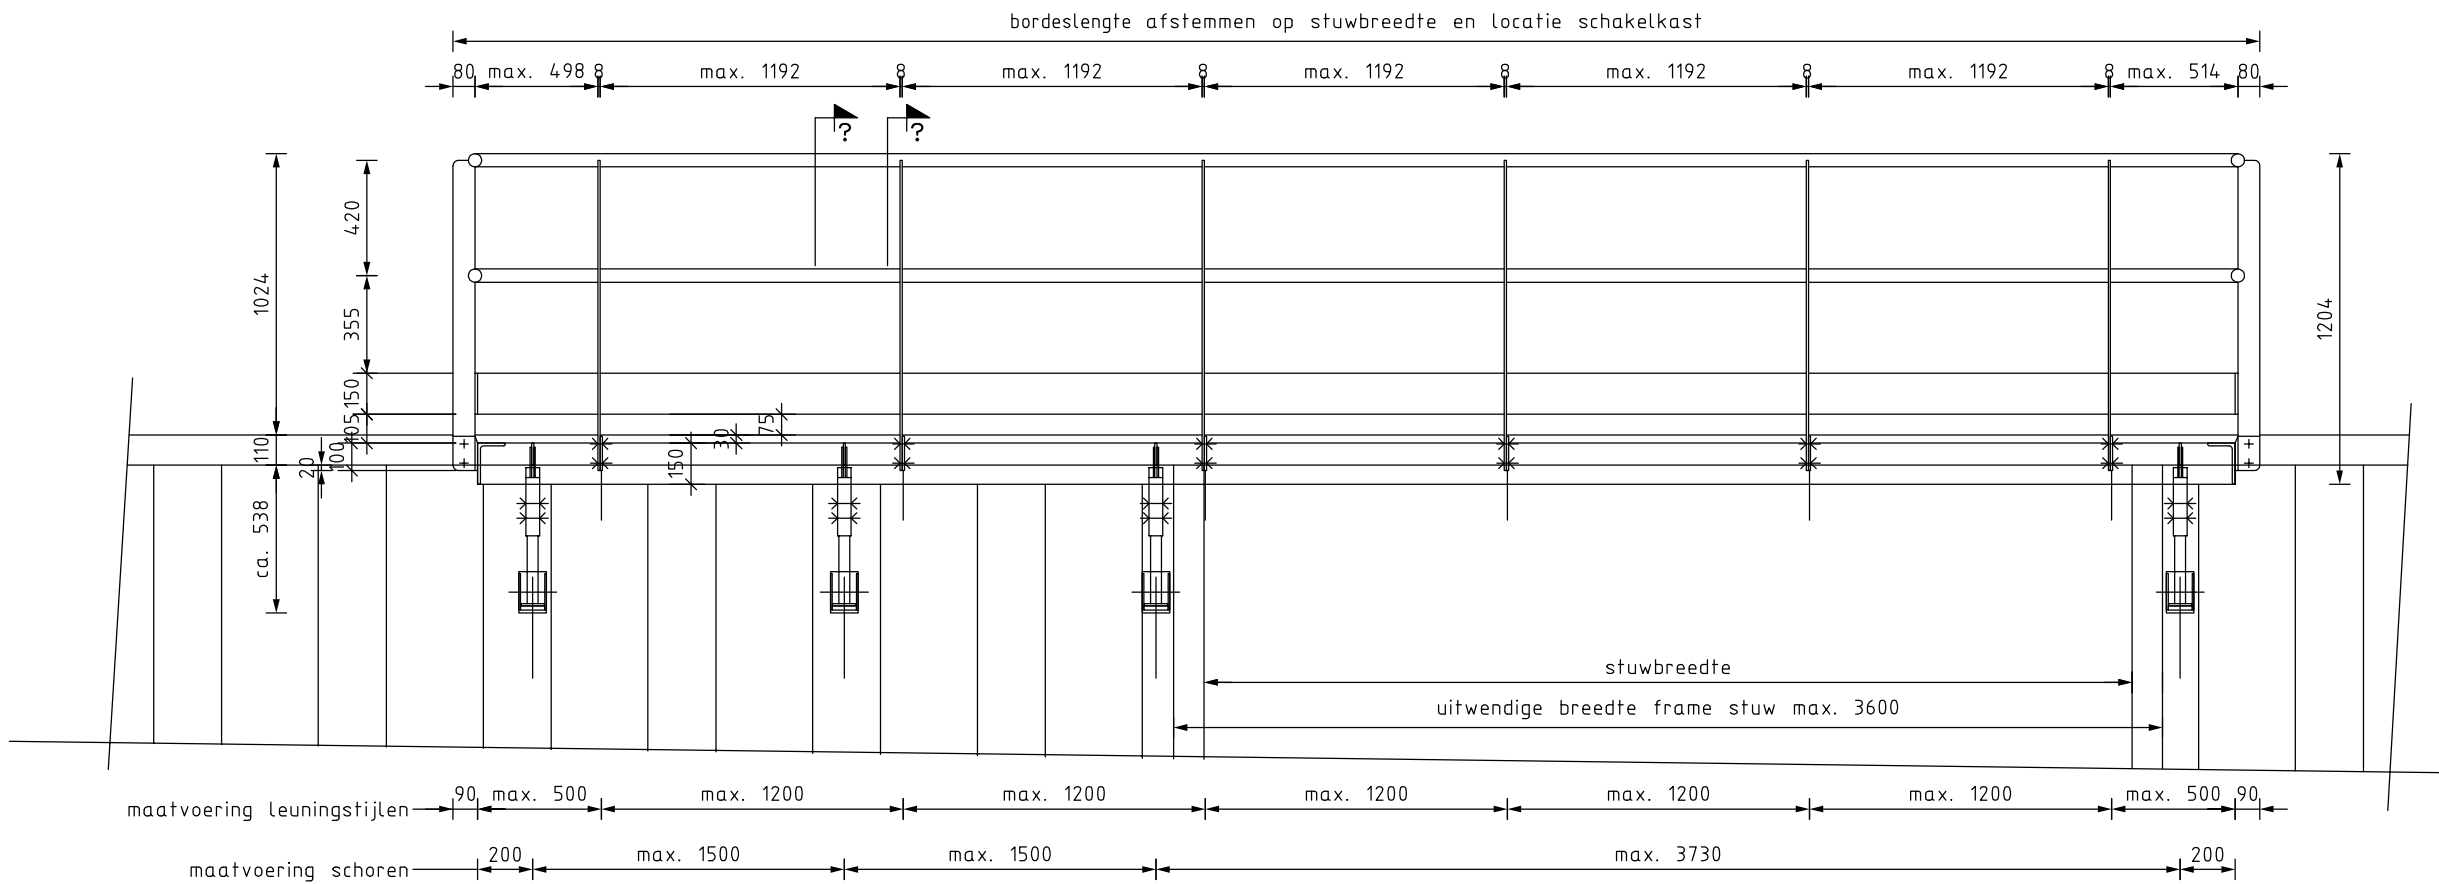


VOORAANZICHT BORDES

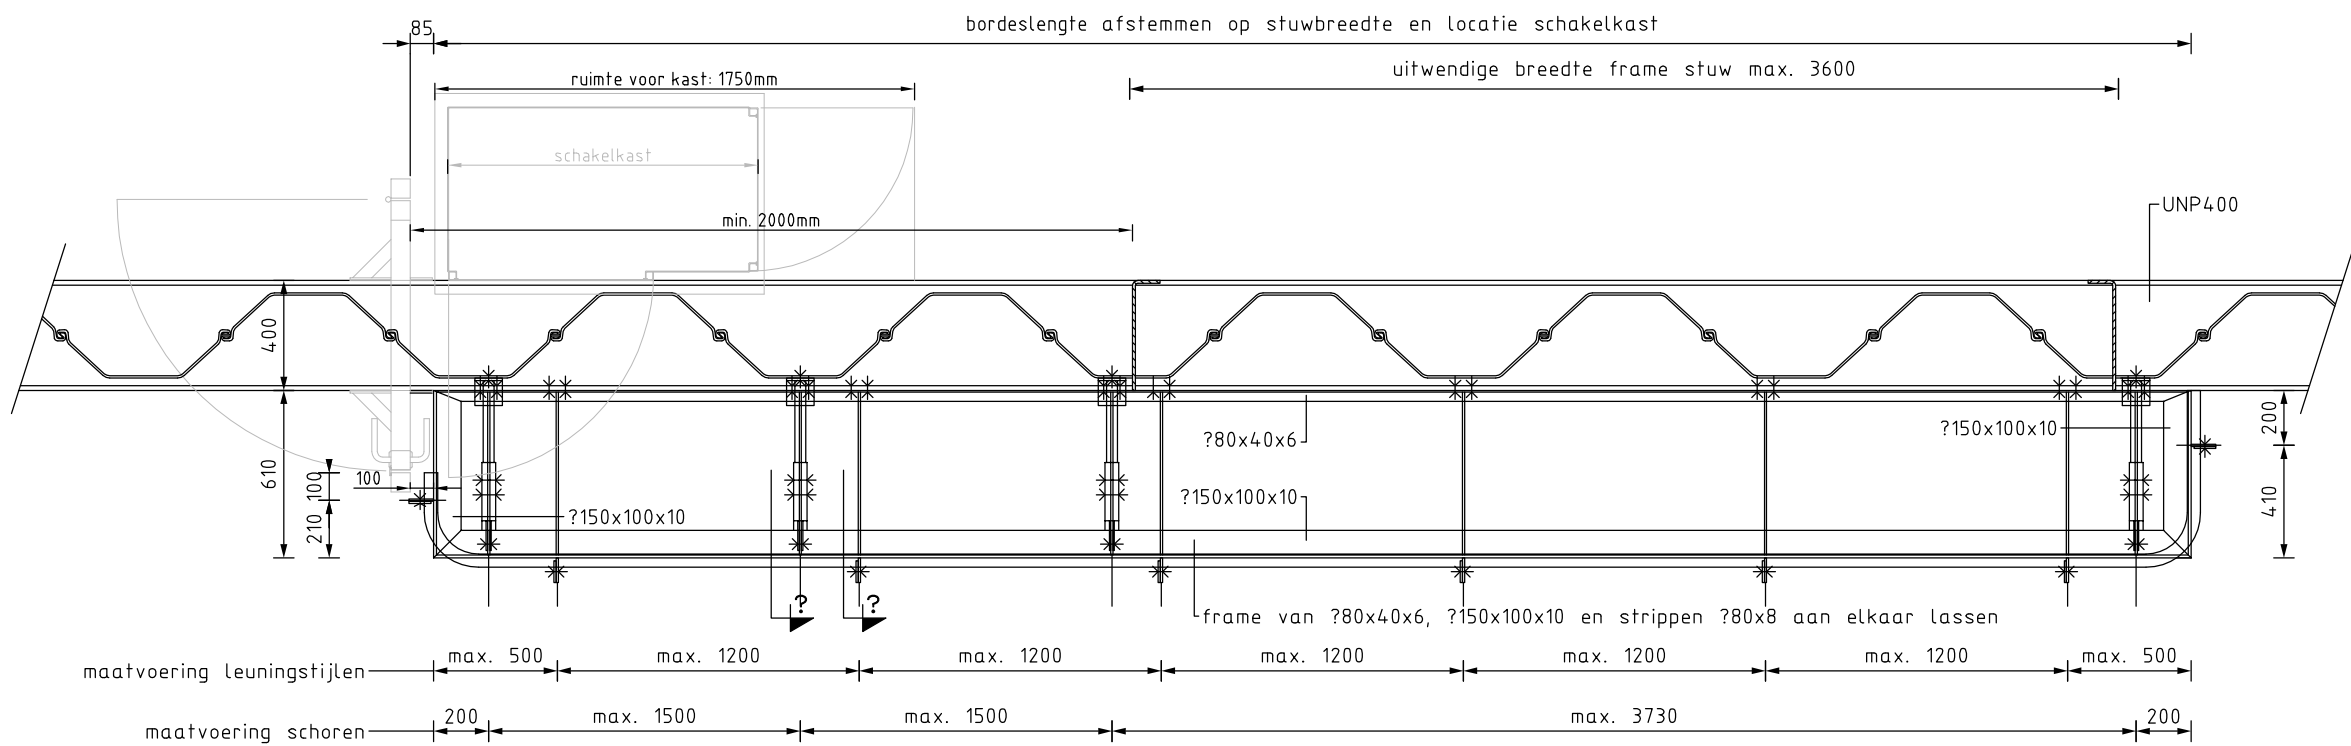


bordesbreedte, aantal schoren, strippen en leuningstijlen afstemmen op stuwbreedte, locatie schakelkast en afmetingen looproosters (hele roosters toepassen) standaard looproosters antislip, maaswijdte 30x30 hoogte 30 mm (niet getekend)



BOVENAANZICHT BORDES

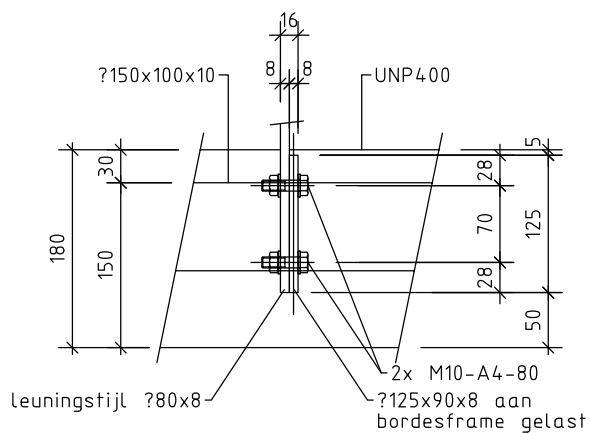

AANZICHT VERBINDING 1

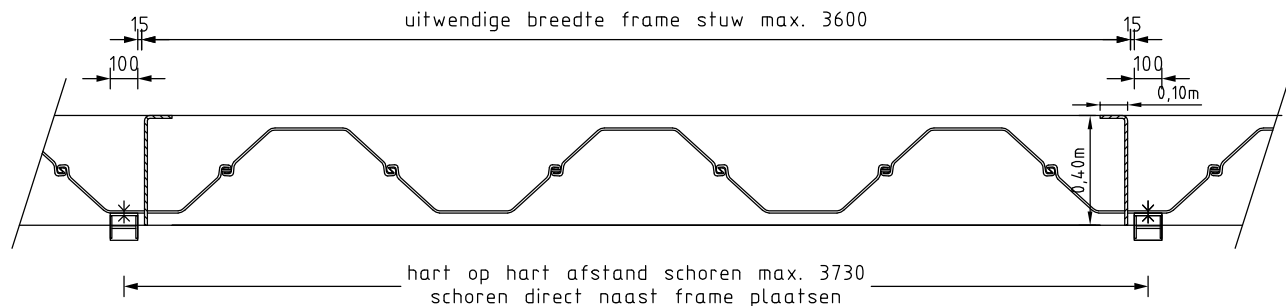

DETAIL MAX. FRAMEBREEDTE

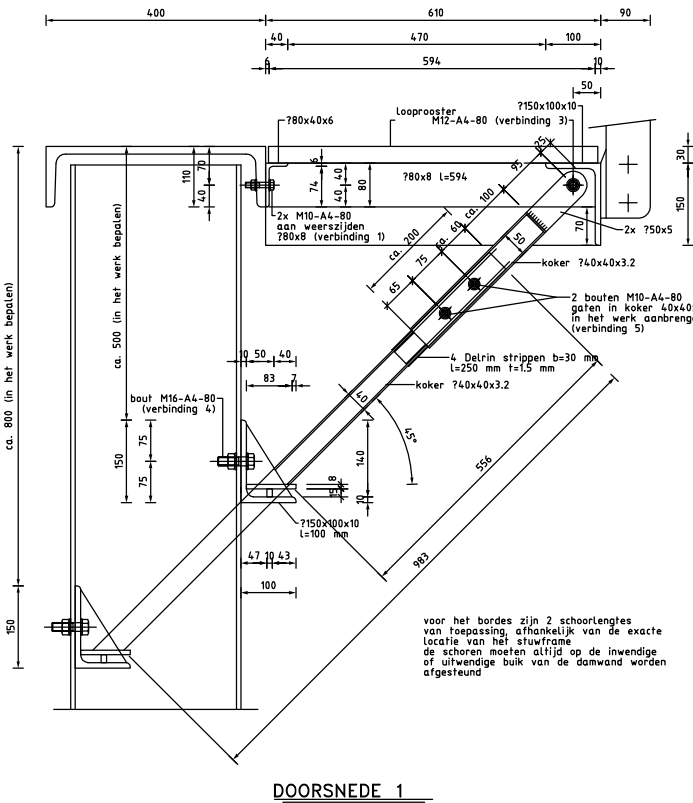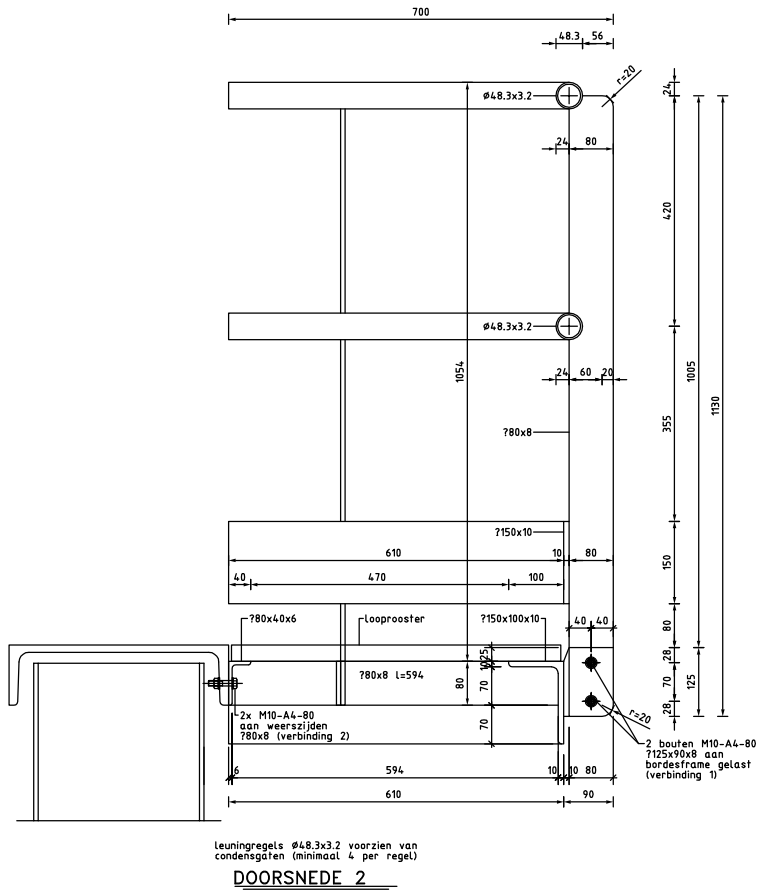


bordes type 3600 – stuwframebreedte max. 3,60 m

algemeen


- ? principetekening voor uitwendige stuwframebreedte van 2,50 m tot 3,60 m
- ? bestemming: nutsvoorziening, veiligheidsklasse 3, referentieperiode 50 jaar
- ? maten in mm, exactie maatvoering in het werk te bepalen
- ? bordeslengte, aantal schoren en aantal leuningstijlen afstemmen op de stuwbreedte, de locatie van de schakelkast en de afmetingen van de looproosters (hele roosters toepassen)
- ? bordesframe als 1 geheel uitvoeren, profielen onderling verbinden door lasverbindingen
- ? uitgangspunt damwand: profiel L602, deksloof en stuwframe

Deze tekening is eigendom van Hoogheemraadschap Hollands Noorderkwartier en wordt uitgeleend onder voorwaarde dat de gebruiker ervoor zorgt dat deze niet zal worden gereproduceerd, gekopieerd, uitgeleend of op enige andere wijze verspreid of gebruikt wordt voor enig ander doel dan voor welke deze ter beschikking is gesteld.

	Omschrijving	 hoogheemraadschap Hollands Noorderkwartier		
		Raamovereenkomst	-	Schaal: 1:nvt
		peilregulerende kunstwerken	Getekend	VDS-N 1-10-'10
		Bordes type 3600	Revisie	
		aanzichten, doorsnede, details	Gezien	
	Get.		IKC	
	Gez.			
	Dat.			
	Wijz.			Form. Reg. nr. -A2 96311

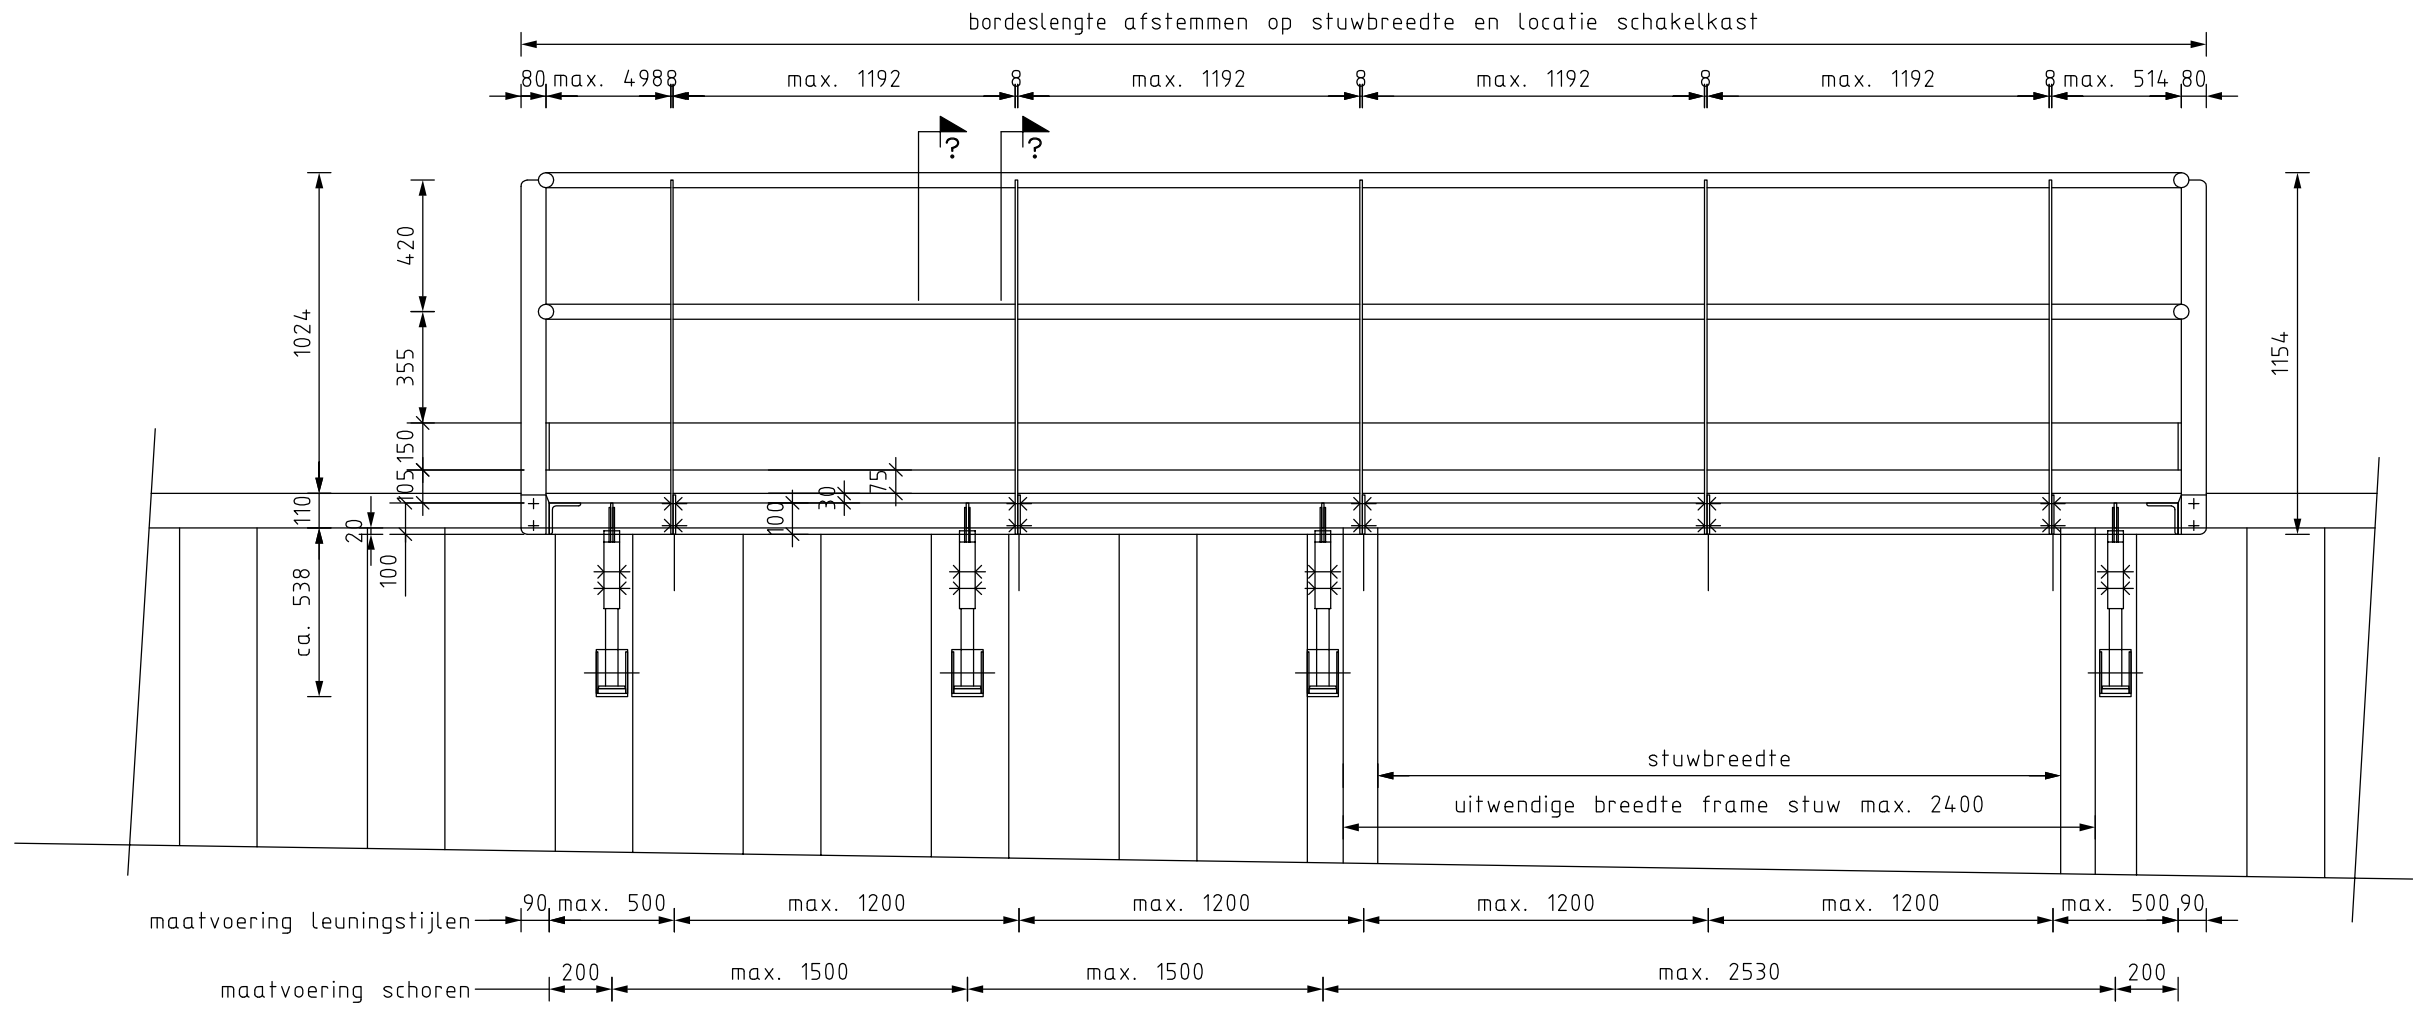


VOORAANZICHT BORDES

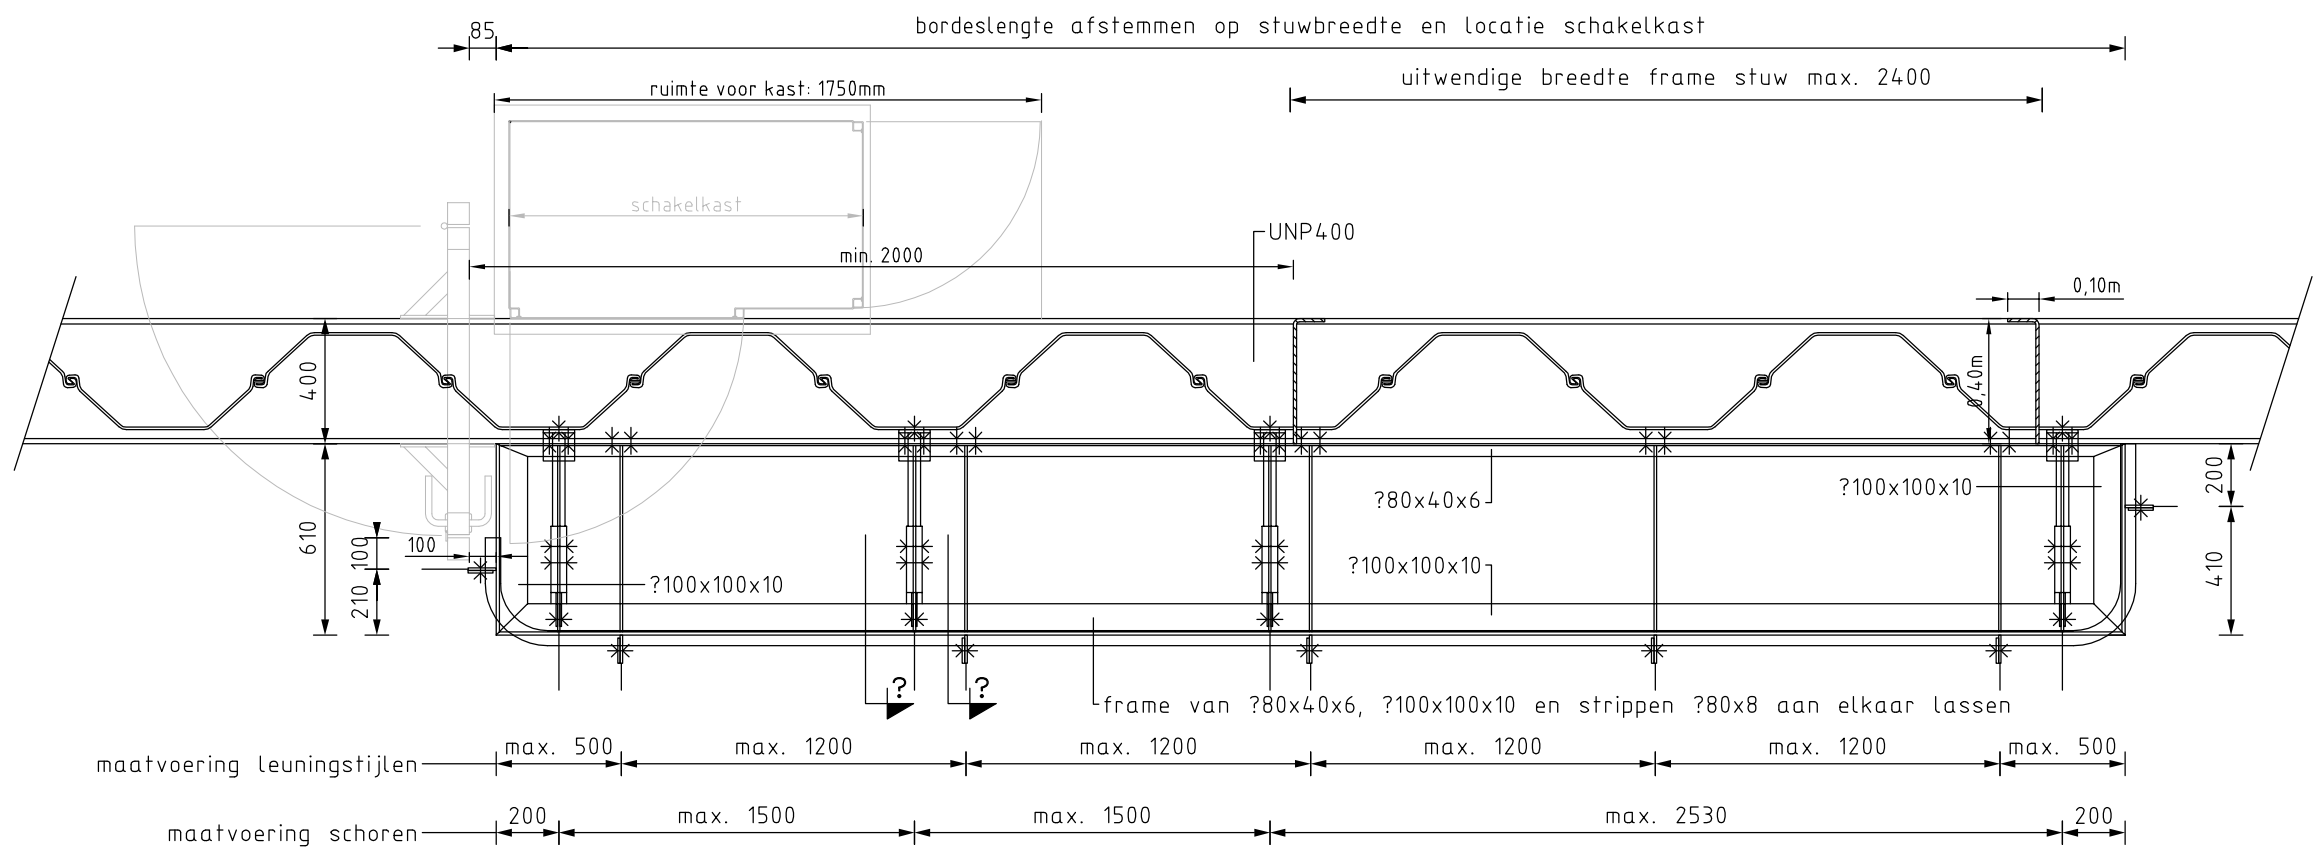


bordesbreedte, aantal schoren, strippen en leuningstijlen afstemmen op stuwbreedte, locatie schakelkast en afmetingen looproosters (hele roosters toepassen) standaard looproosters antislip, maaswijdte 30x30 hoogte 30 mm (niet getekend)

BOVENAANZICHT BORDES

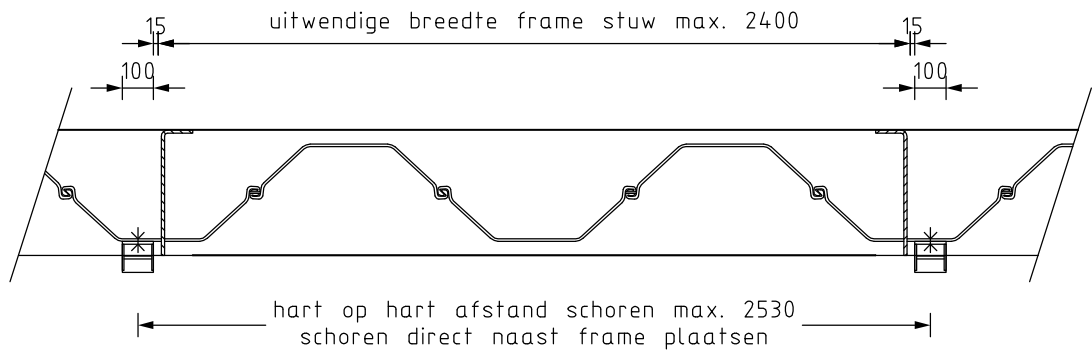

DETAIL MAX. FRAMEBREEDTE

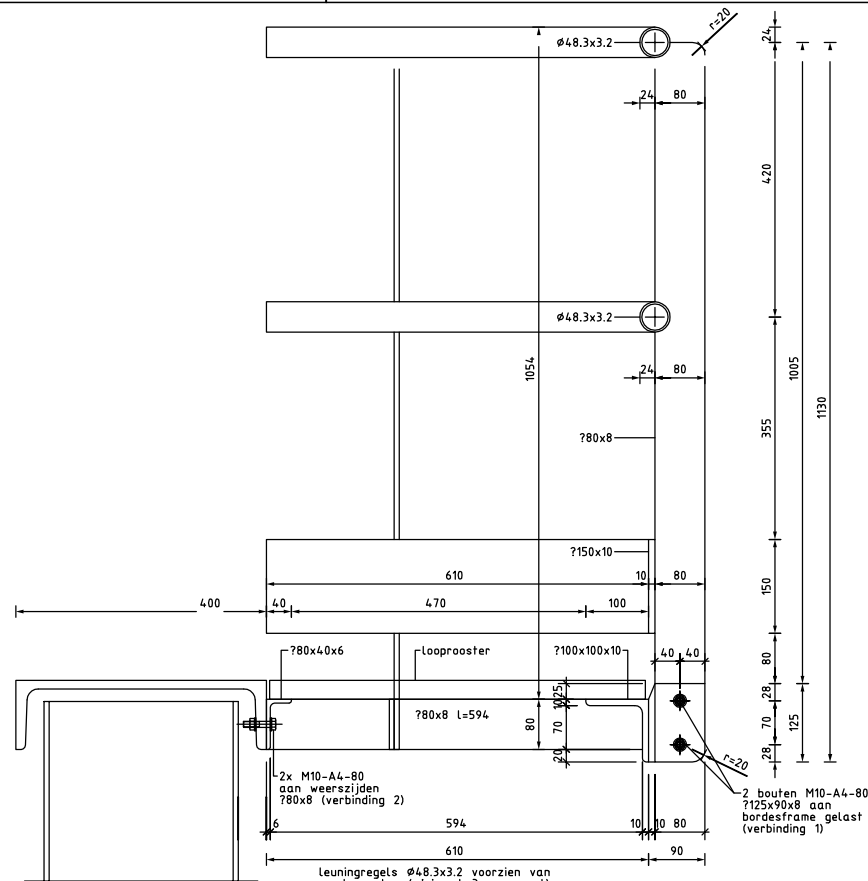


AANZICHT VERBINDING 1


AANZICHT VERBINDING 2

AANZICHT VERBINDING 3 en 5

AANZICHT VERBINDING 4

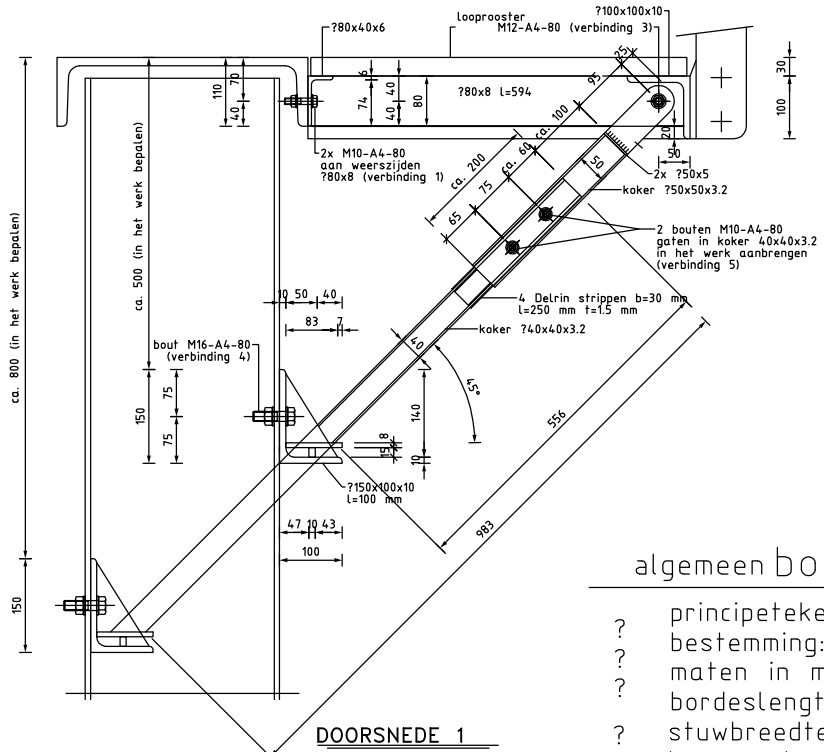

DOORSNEDE 1

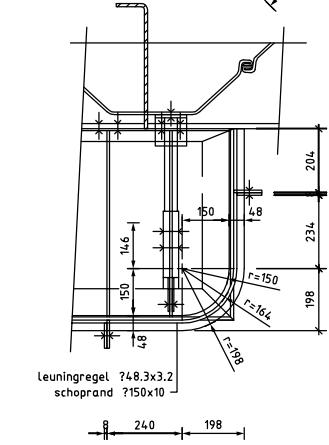

BOVENAANZICHT LEUNINGEINDEN

algemeenbordes type 2400 – stuwframebreedte max. 2,40 m

- ? principetekening voor uitwendige stuwframebreedte van 0,50 m tot 2,40 m
- ? bestemming: nutsvoorziening, veiligheidsklasse 3, referentieperiode 50 jaar
- ? maten in mm, exactie maatvoering in het werk te bepalen
- ? bordeslengte, aantal schoren en aantal leuningstijlen afstemmen op de
- ? stuwbreedte, de locatie van de schakelkast en de afmetingen van de
- ? looproosters (hele roosters toepassen)
- ? bordesframe als 1 geheel uitvoeren, profielen onderling verbinden door
- ? lasverbindingen
- ? uitgangspunt damwand: profiel L602, deksloof en stuwframe.

staal

- ? staalkwaliteit S235, boutkwaliteit RVS A4-80 – bouten en moeren voorzien van RVS ringen
- ? staalconstructies uitvoeren in verzinkt staal volgens NEN-EN-ISO 1275, laagdikte 80 μm
- ? alle gaten, lassen en afschuiningen aanbrengen voor verzinking van de constructie
- ? gaten in koker 40x40x3.2 van de schoor in het werk aanbrengen
- ? beschadigingen en na het verzinken geboorde gaten afwerken met zinkcompound
- ? bouten en ringen isoleren van de constructie d.m.v. nylon ringen en lagerbussen
- ? lassen uitvoeren met een keeldoorsnede (a) van minimaal 3 mm
- ? keeldoorsnede las gelijk houden aan dikte aan te sluiten materiaal
- ? bij platen/strippen > 5 mm dik een keeldoorsnede a=5 mm aanhouden













Deze tekening is eigendom van Hoogheemraadschap Hollands Noorderkwartier en wordt uitgeleend onder voorwaarde dat de gebruiker ervoor zorgt dat deze niet zal worden gereproduceerd, gekopieerd, uitgeleend of op enige andere wijze verspreid of gebruikt wordt voor enig ander doel dan voor welke deze ter beschikking is gesteld.



hoogheemraadschap
Hollands
Noorderkwartier

Raamovereenkomst
peilregulerende kunstwerken
Bordes, type 2400
aanzichten, doorsnede, details

-	Schaal: 1: nvt		
Getekend	VDS-N		1-10-'10
Revisie			
Gezien			
IKC			
		Form. -A2	Reg. nr. 96312

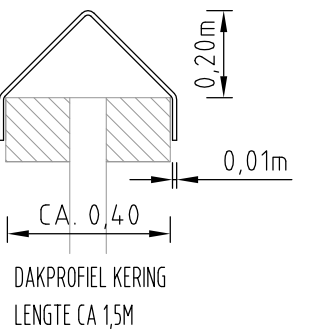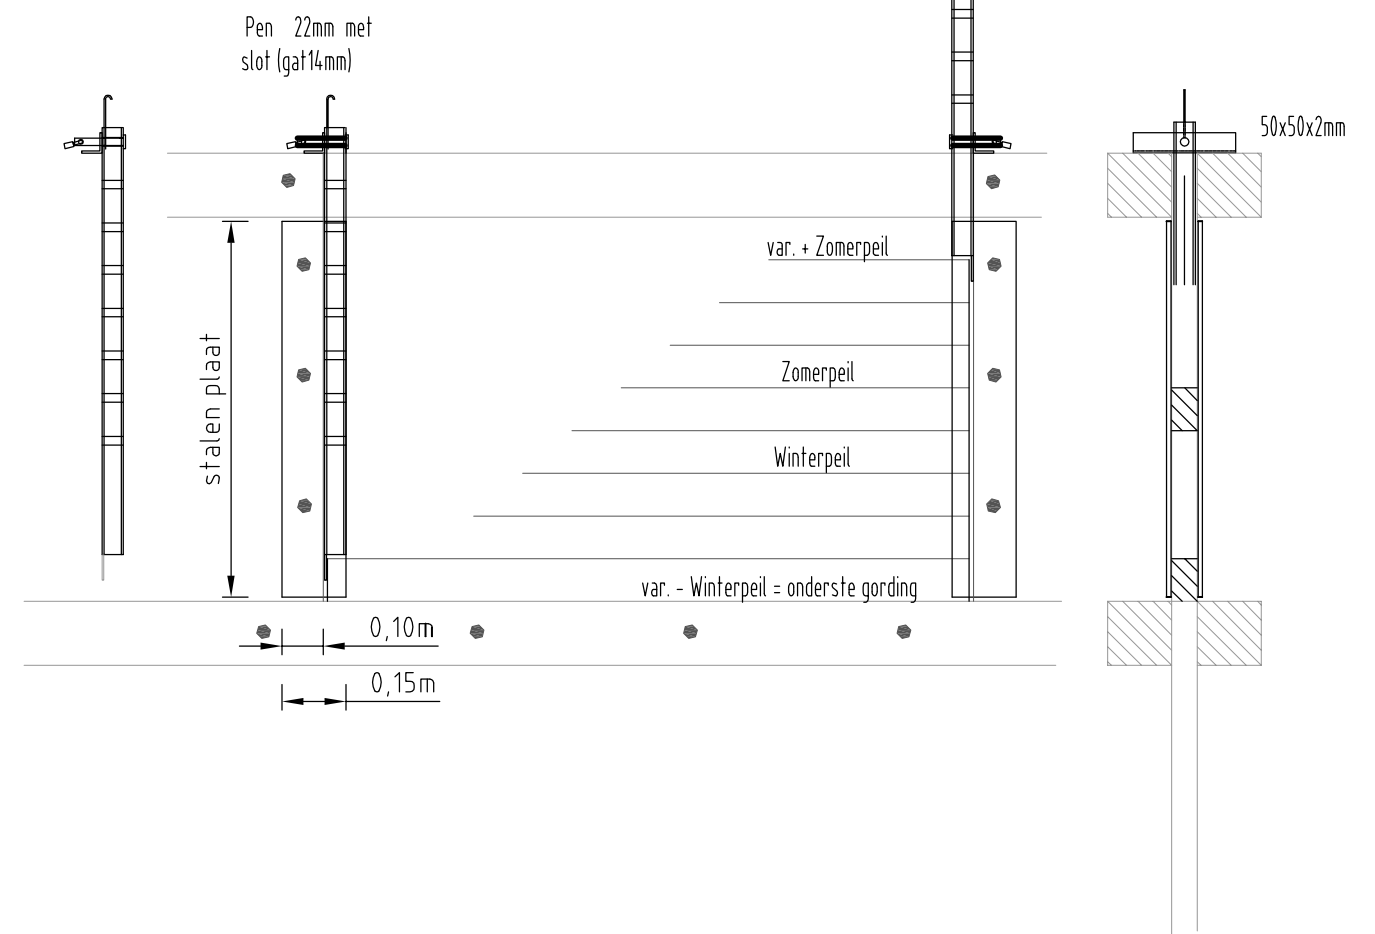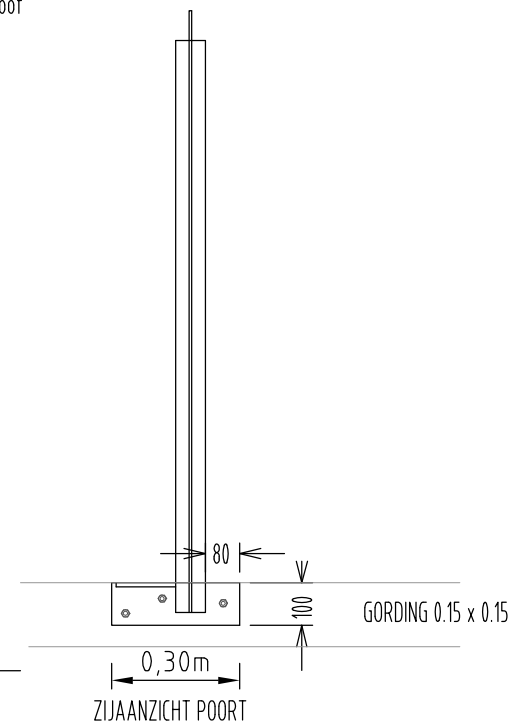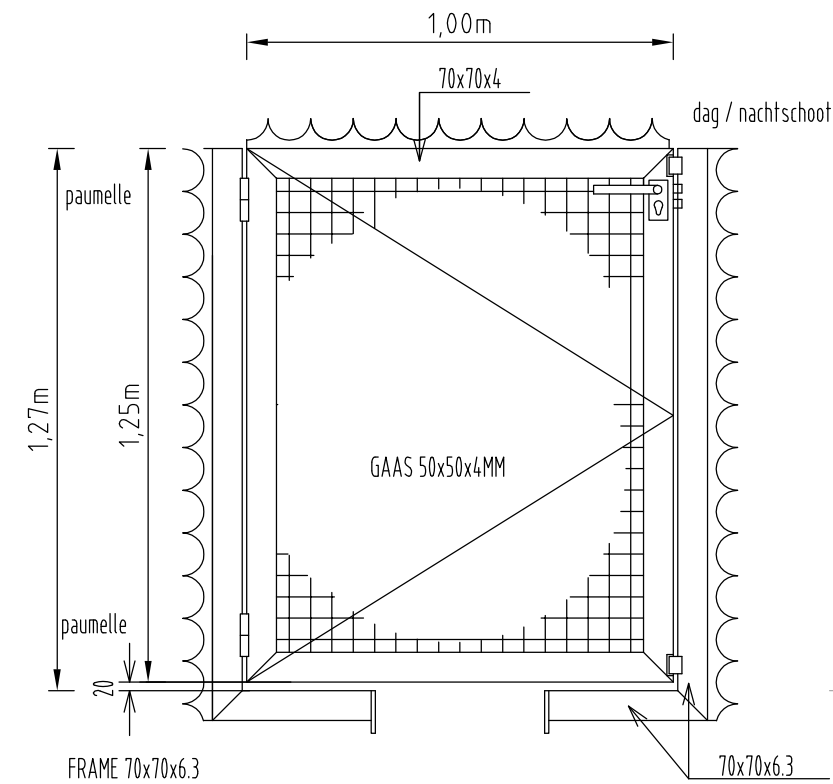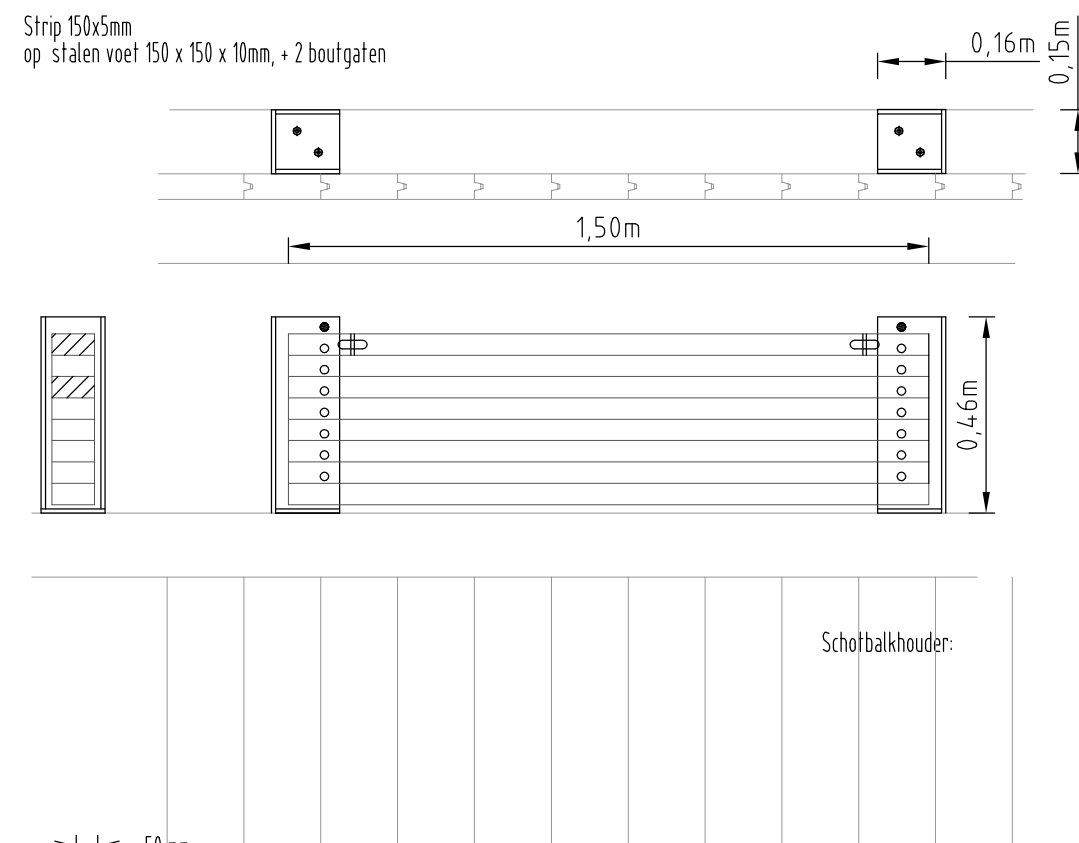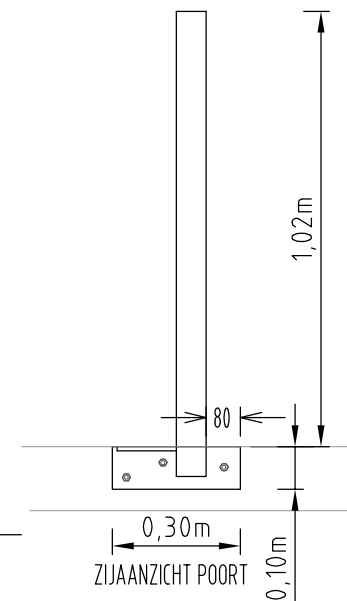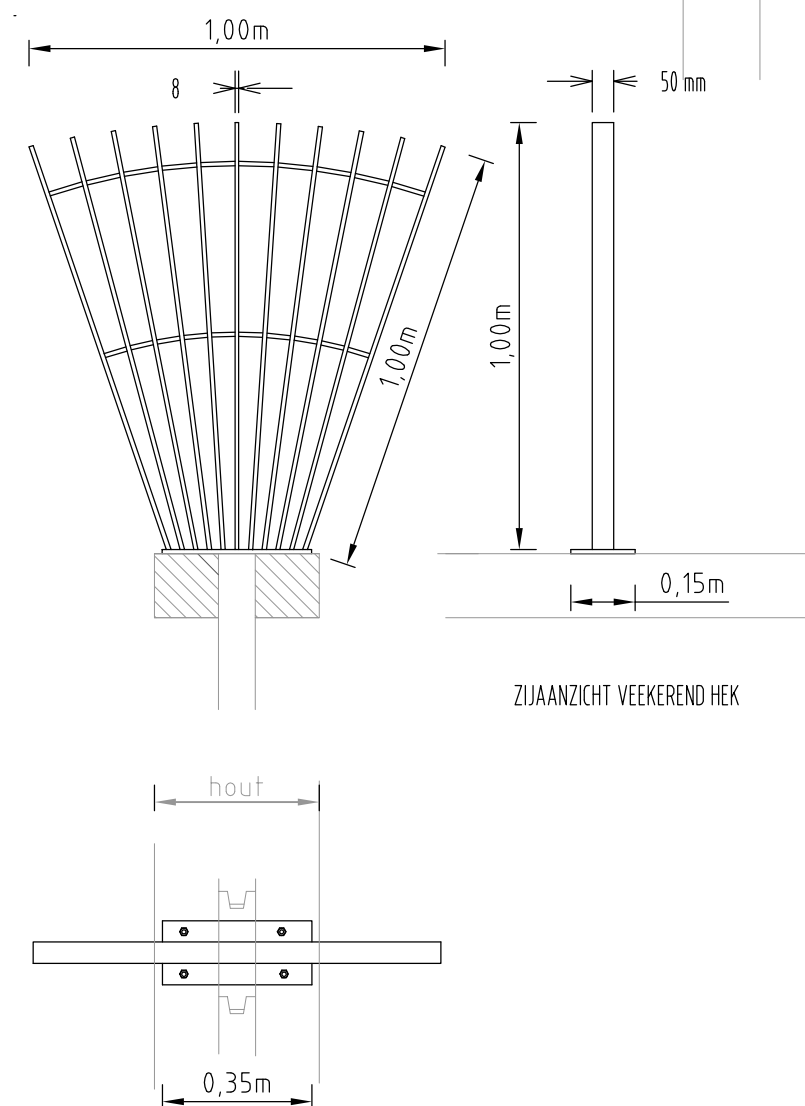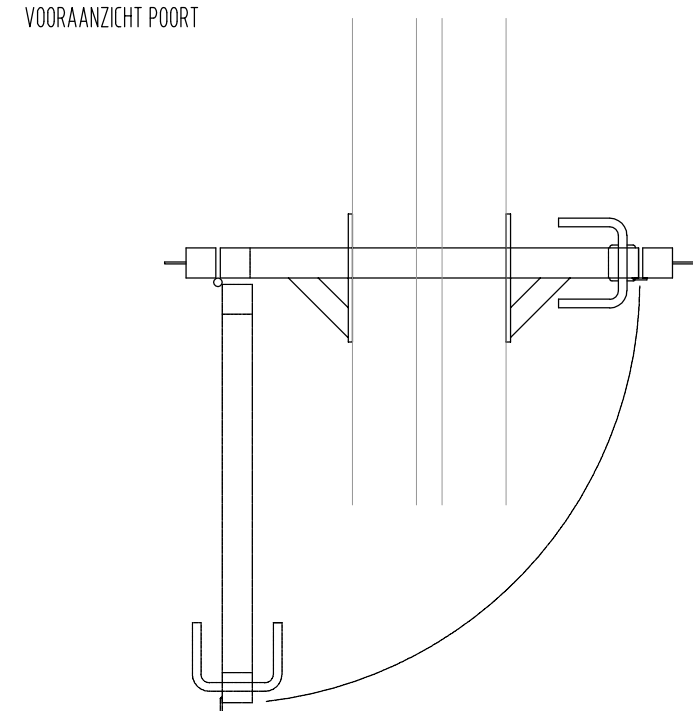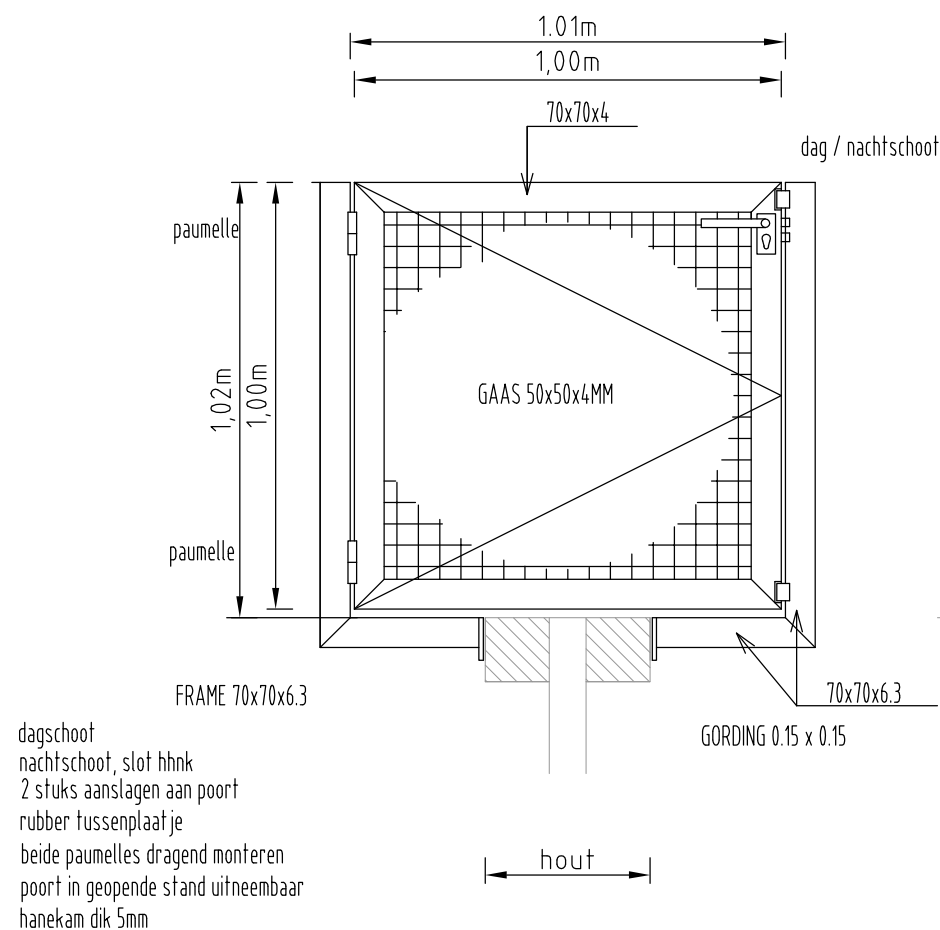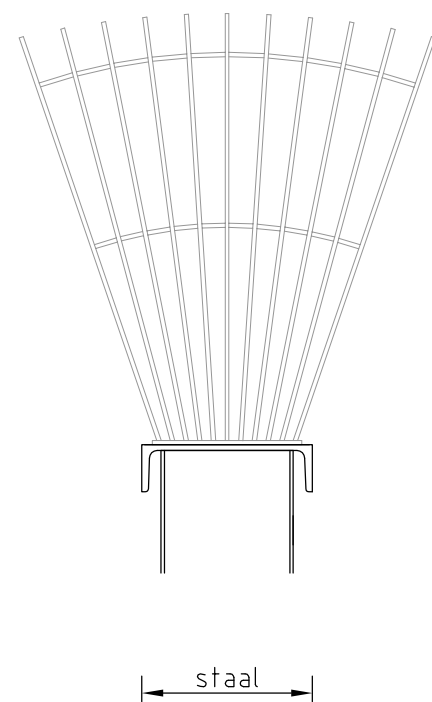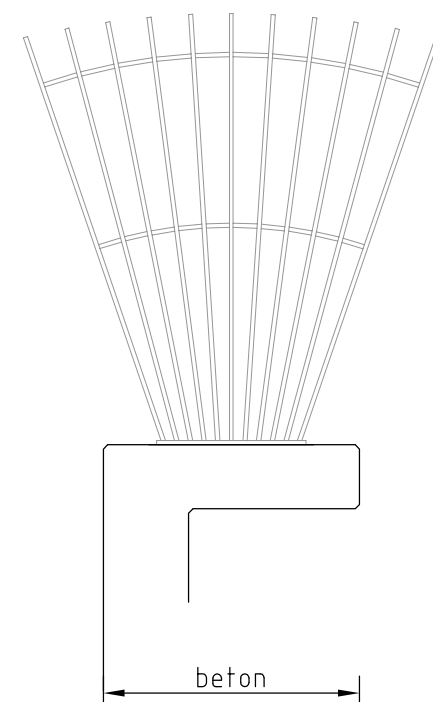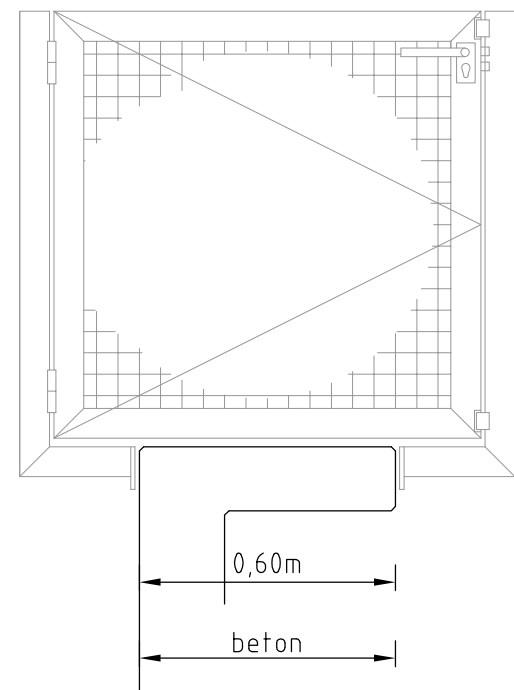

dagschoot
nachtschoot, slot hñnk
2 stuks aanslagen aan poort
rubber tussenplaat je
beide paumelles dragend monteren
poort in geopende stand uitneembaar
hanekam dik 5mm

VOORAANZICHT POORT

Strip 150x5mm
op stalen voet 150 x 150 x 10mm, + 2 boutgaten

Schotbalkhouder:

Bevestiging deksloof

400mm
100mm hoekstaal

plaats voor hijsoog
hijsoog aanbrengen vóór coating

— a 7 —

Larssen 602


Deze tekening is eigendom van Hoogheemraadschap Hollands Noorderkwartier en wordt uitgeleend onder voorwaarde dat de gebruiker ervoor zorgt dat deze niet zal worden gereproduceerd, gekopieerd, uitgeleend of op enige andere wijze verspreid of gebruikt wordt voor enig ander doel dan voor welke deze ter beschikking is gesteld.




hoogheemraadschap
**Hollands
Noorderkwartier**



Raamovereenkomst
peilregulerende kunstwerken
poorten, veekerende waaier, etc,
aanzichten, doorsneden, details

-	Schaal: 1: nvt		
Getekend	TWH		1-10-'10
Revisie			
Gezien			
IKC			
		Form. -A2	Reg. nr. 96313

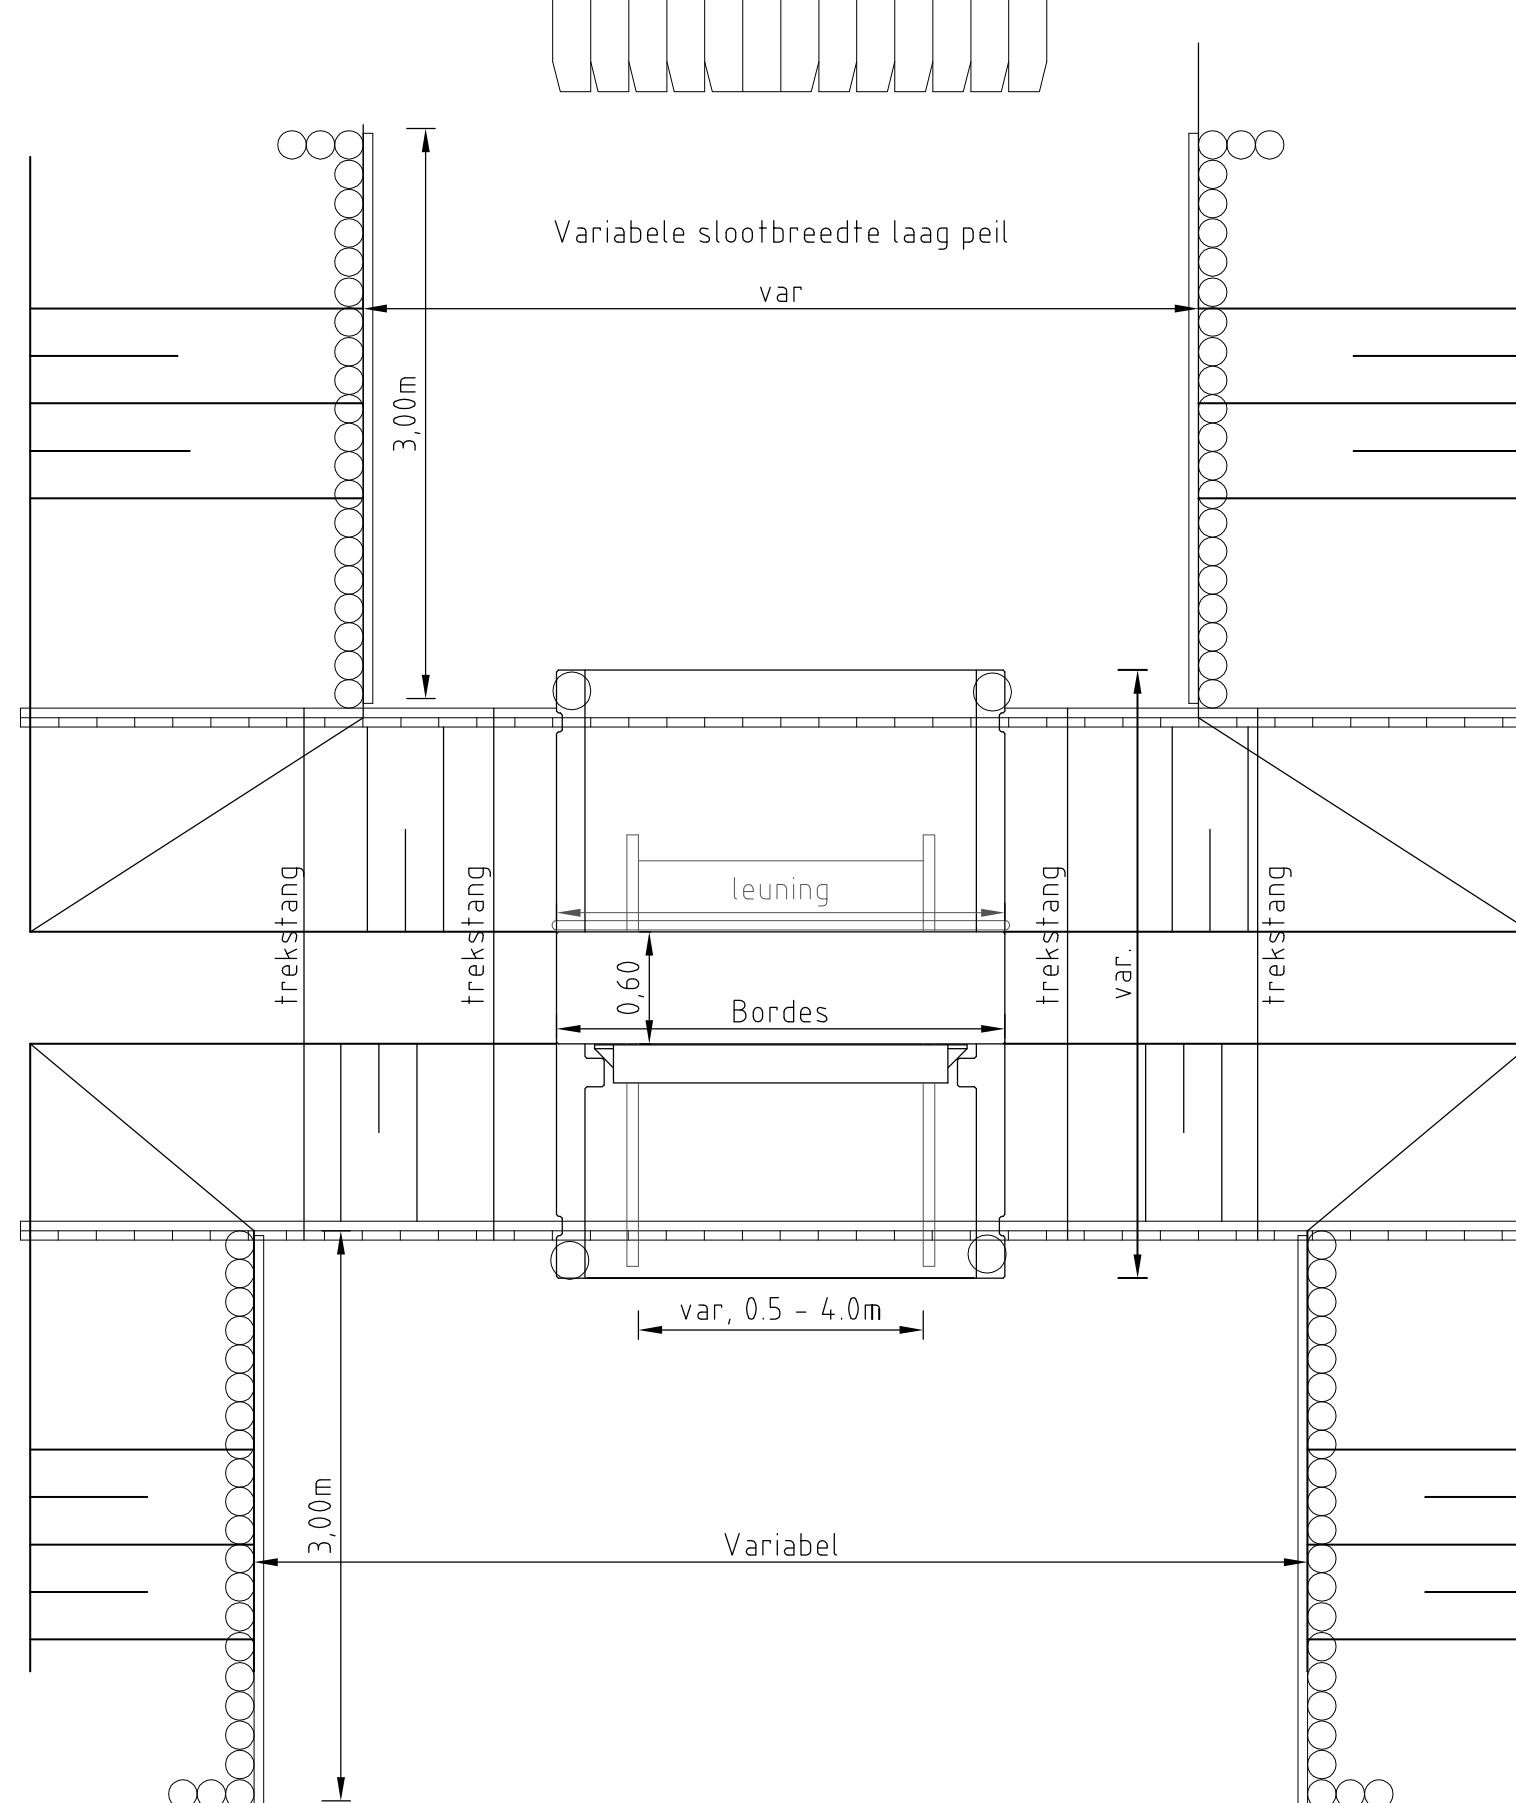


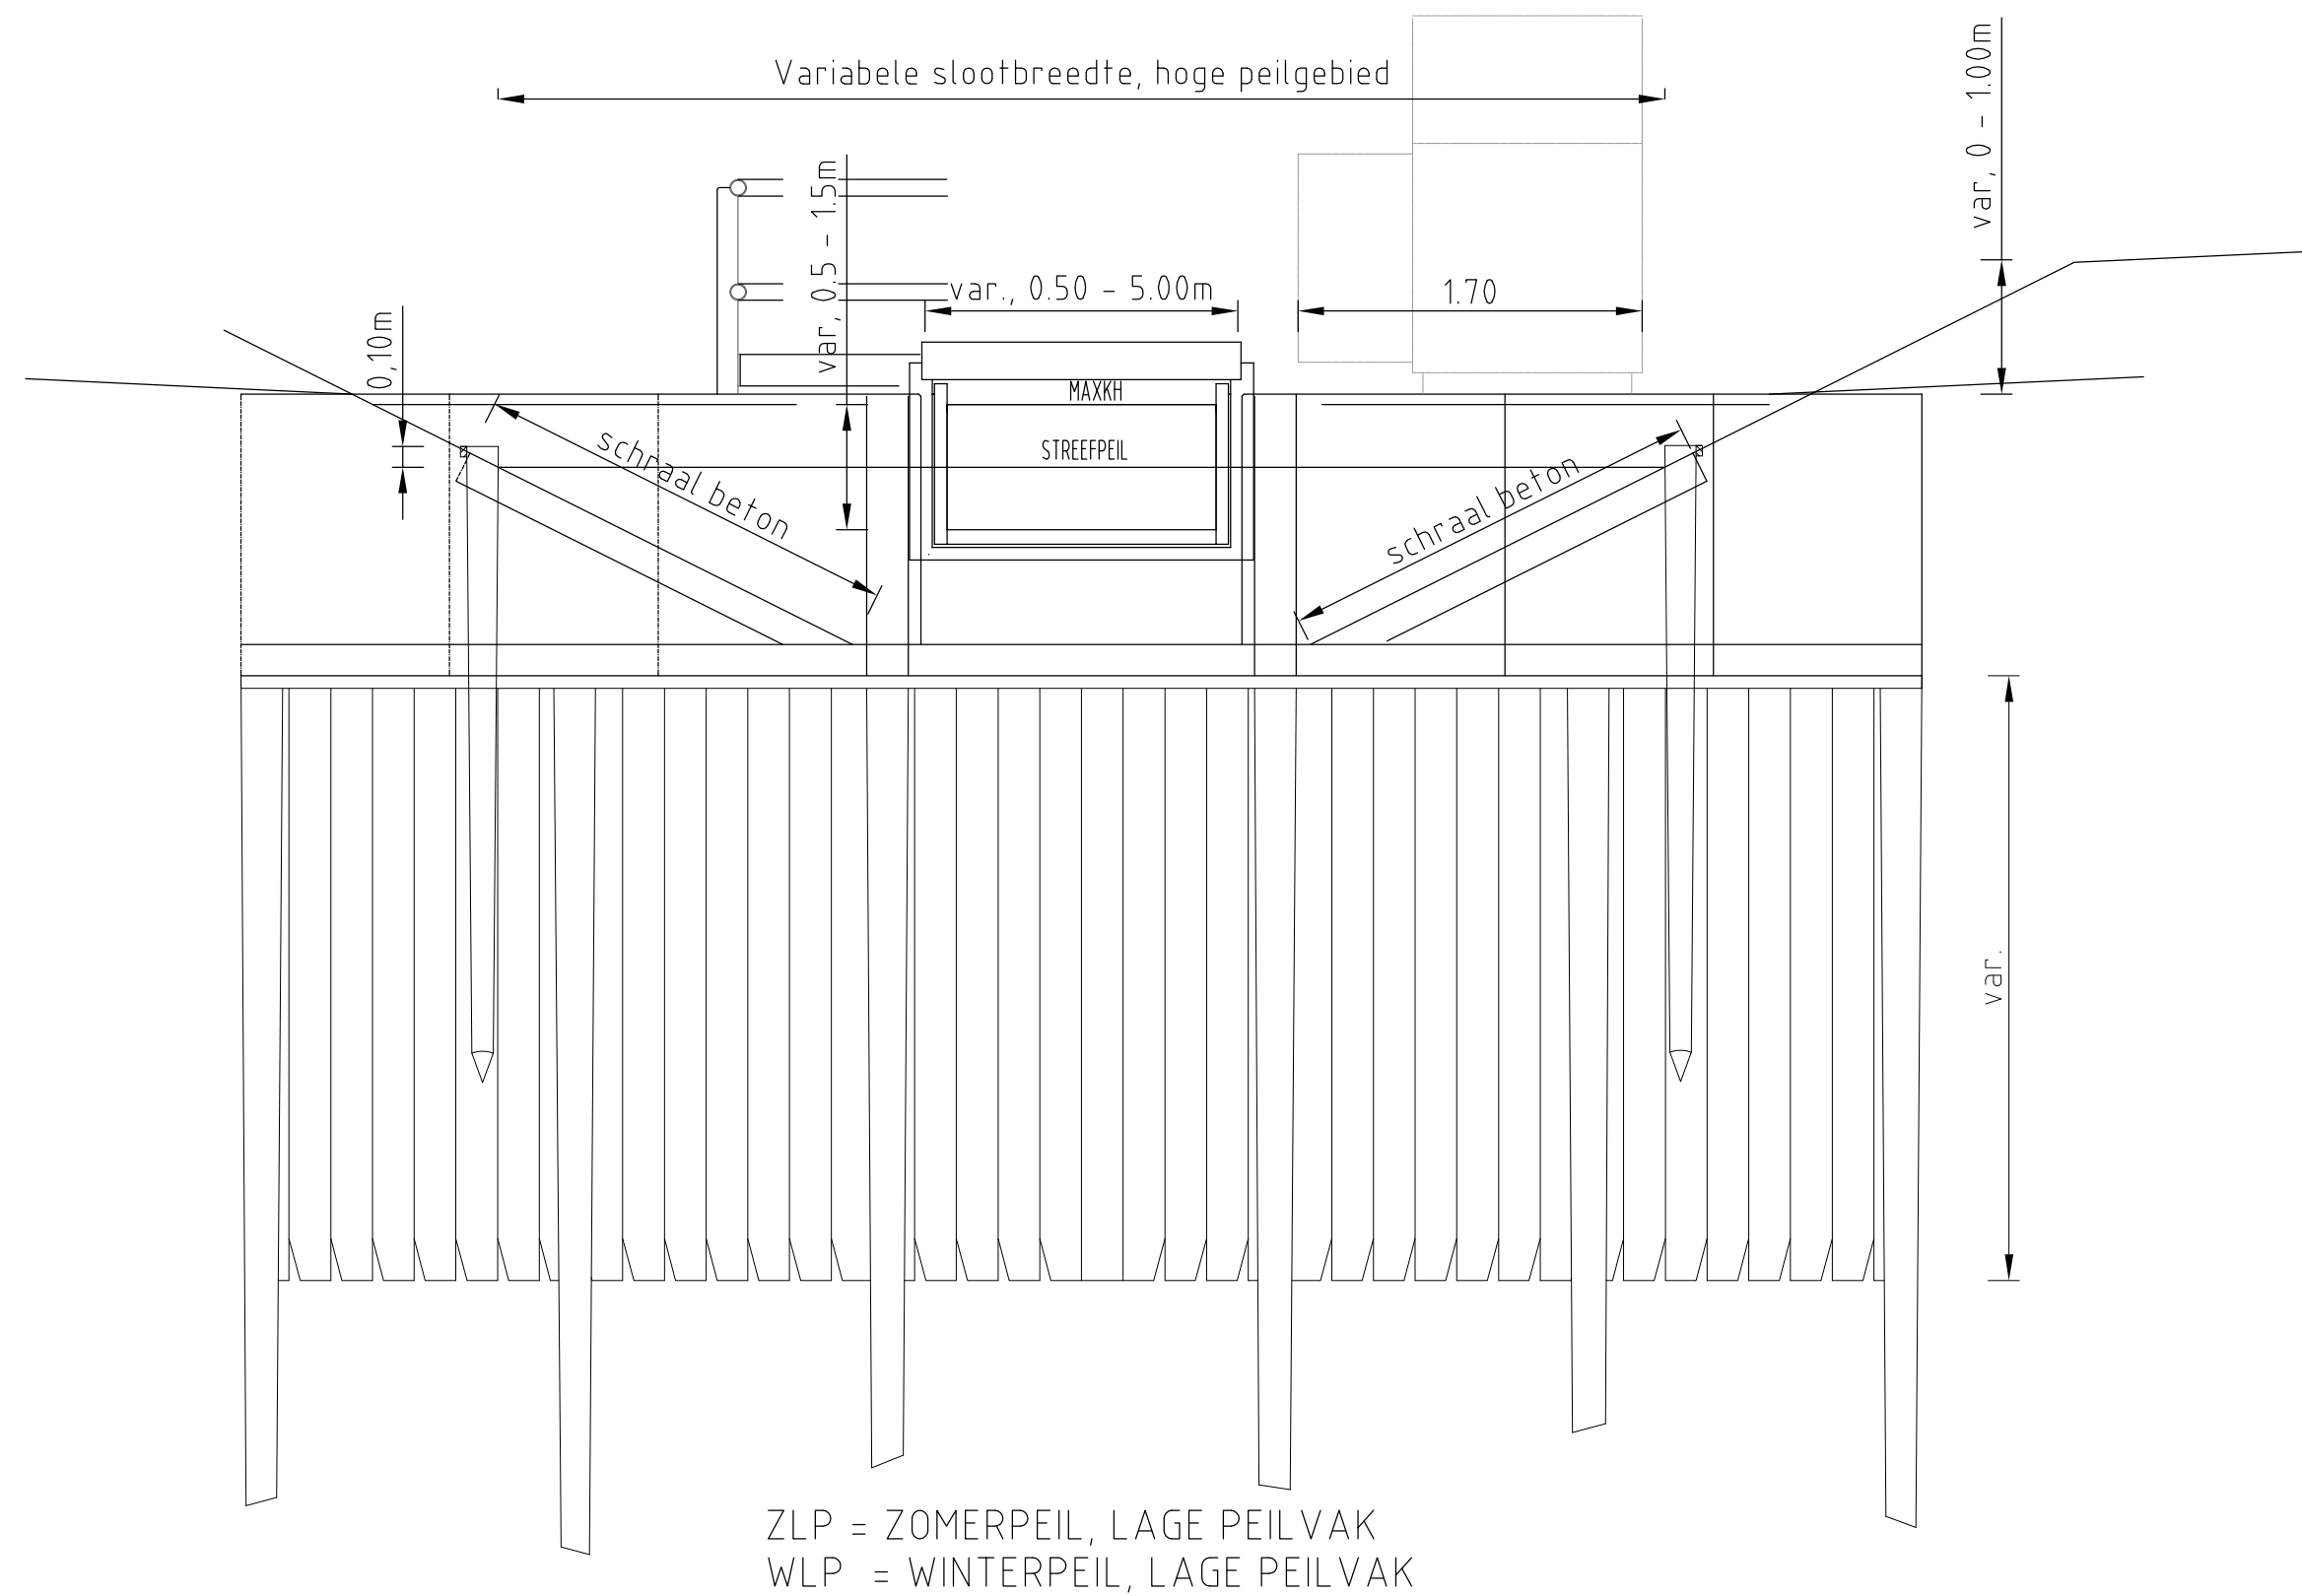


ZLP = ZOMERPEIL, LAGE PEILVAK
WLP = WINTERPEIL, LAGE PEILVAK

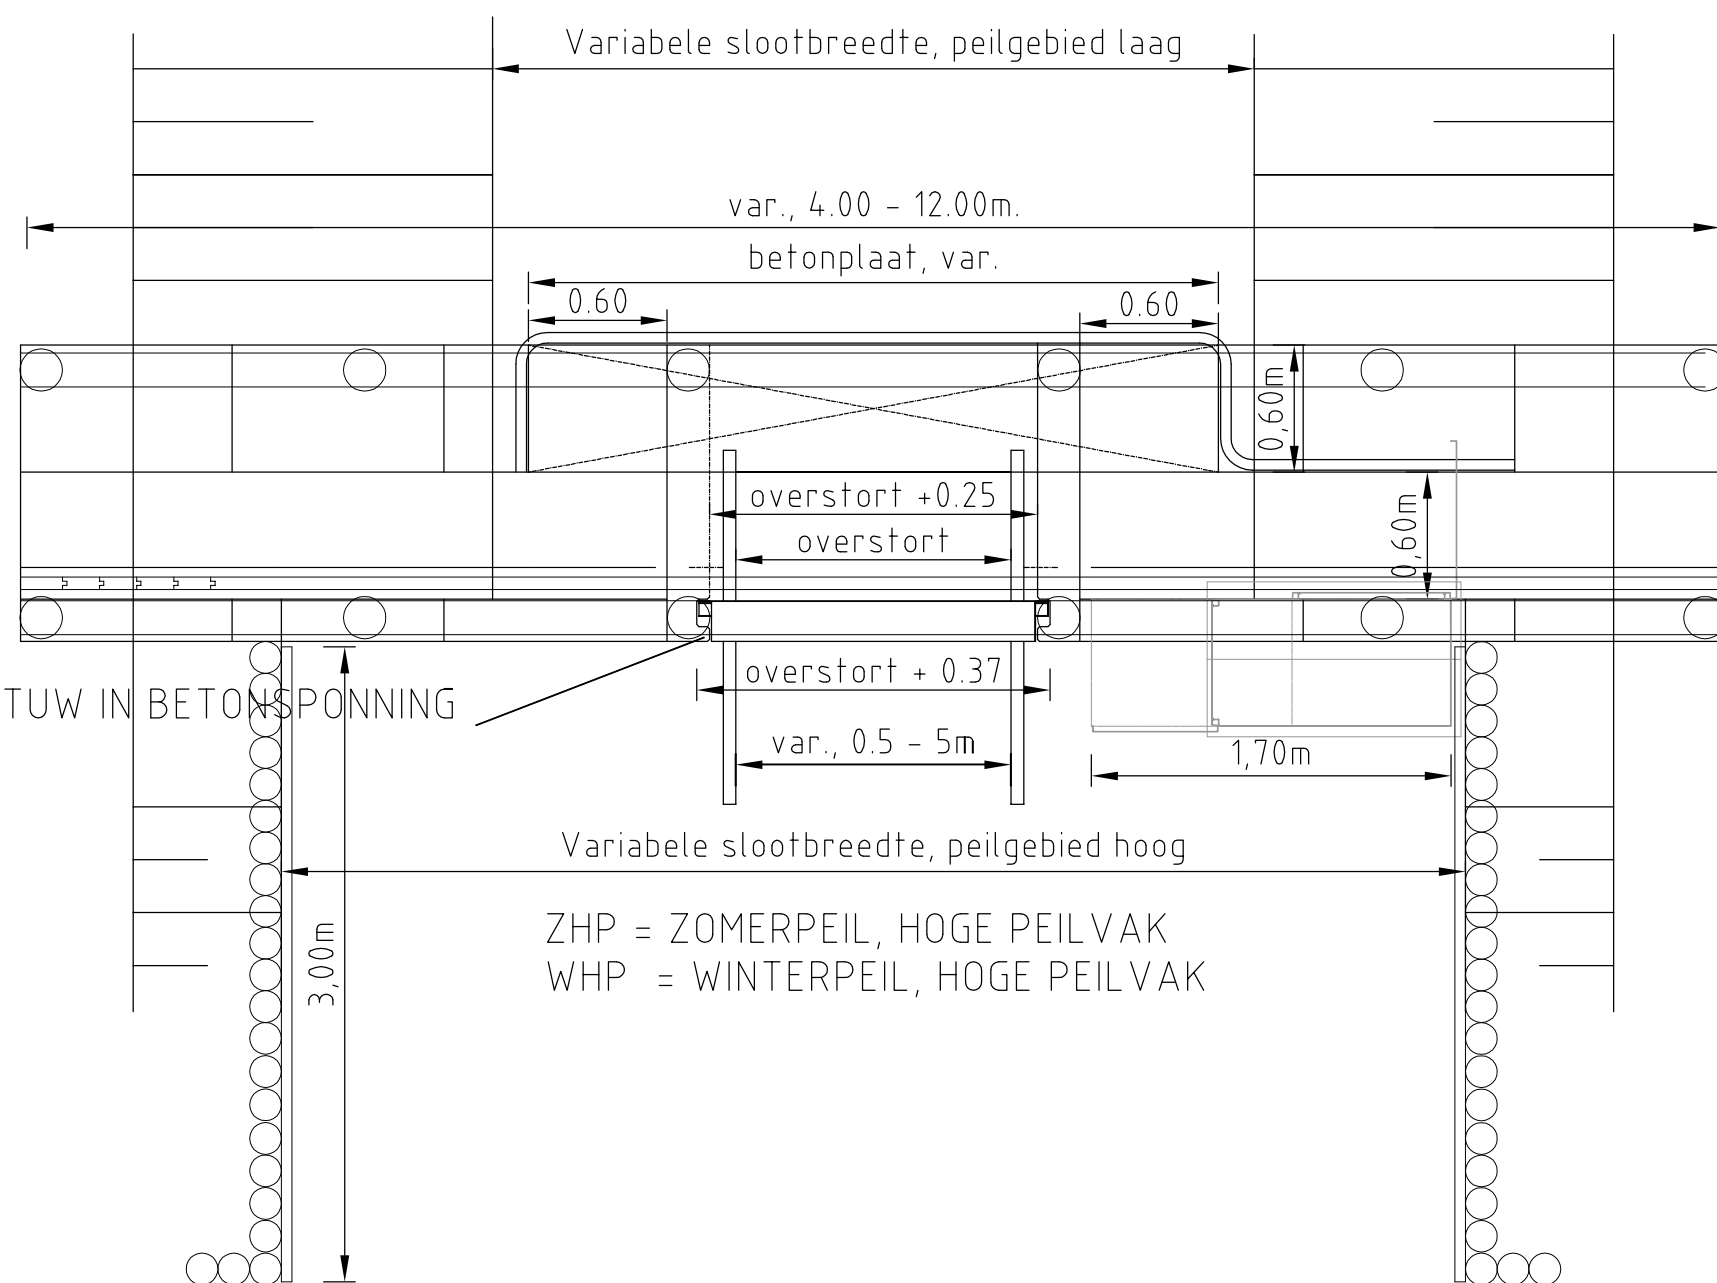
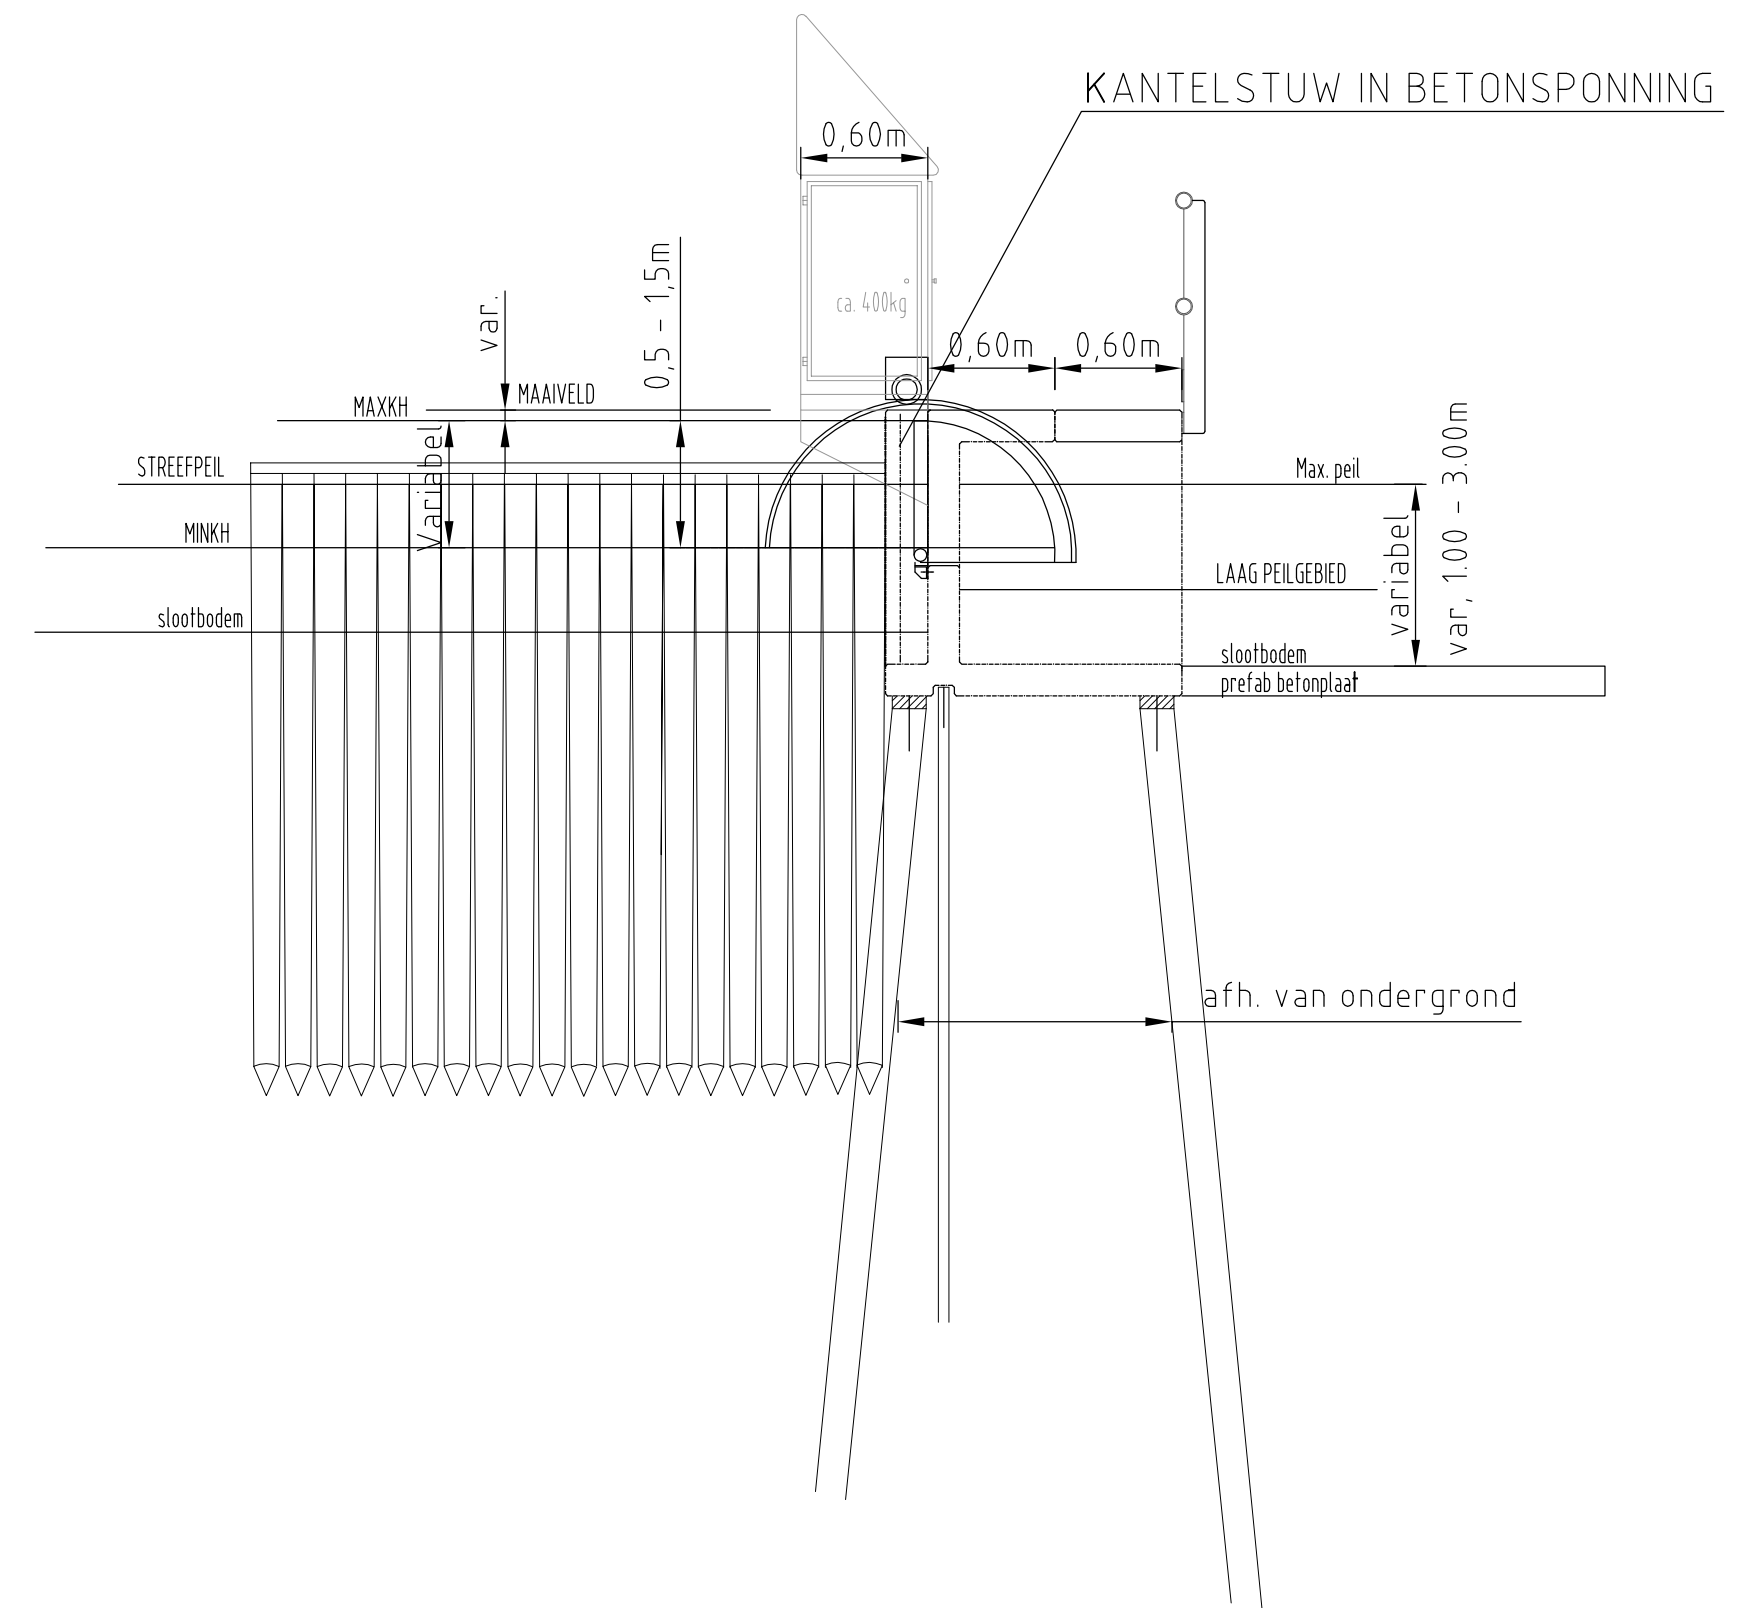


ZHP = ZOMERPEIL, HOGE PEILVAK
WHP = WINTERPEIL, HOGE PEILVAK

Deze tekening is eigendom van Hoogheemraadschap Hollands Noorderkwartier en wordt uitgeleend onder voorwaarde dat de gebruiker ervoor zorgt dat deze niet zal worden gereproduceerd, gekopieerd, uitgeleend of op enige andere wijze verspreid of gebruikt wordt voor enig ander doel dan voor welke deze ter beschikking is gesteld.			
Omschrijving	 hoogheemraadschap Hollands Noorderkwartier		
	Raamovereenkomst peilregulerende kunstwerken prefab betonwand kantelstuw		
	plattgrond, aanzicht, doorsnede, details		
Get.	-	Schaal: 1: nvt	
Revisie	Getekend TWH	1-10-10	
Gezien			
IKC			
Form.	Reg. nr.		
-A2	96315		

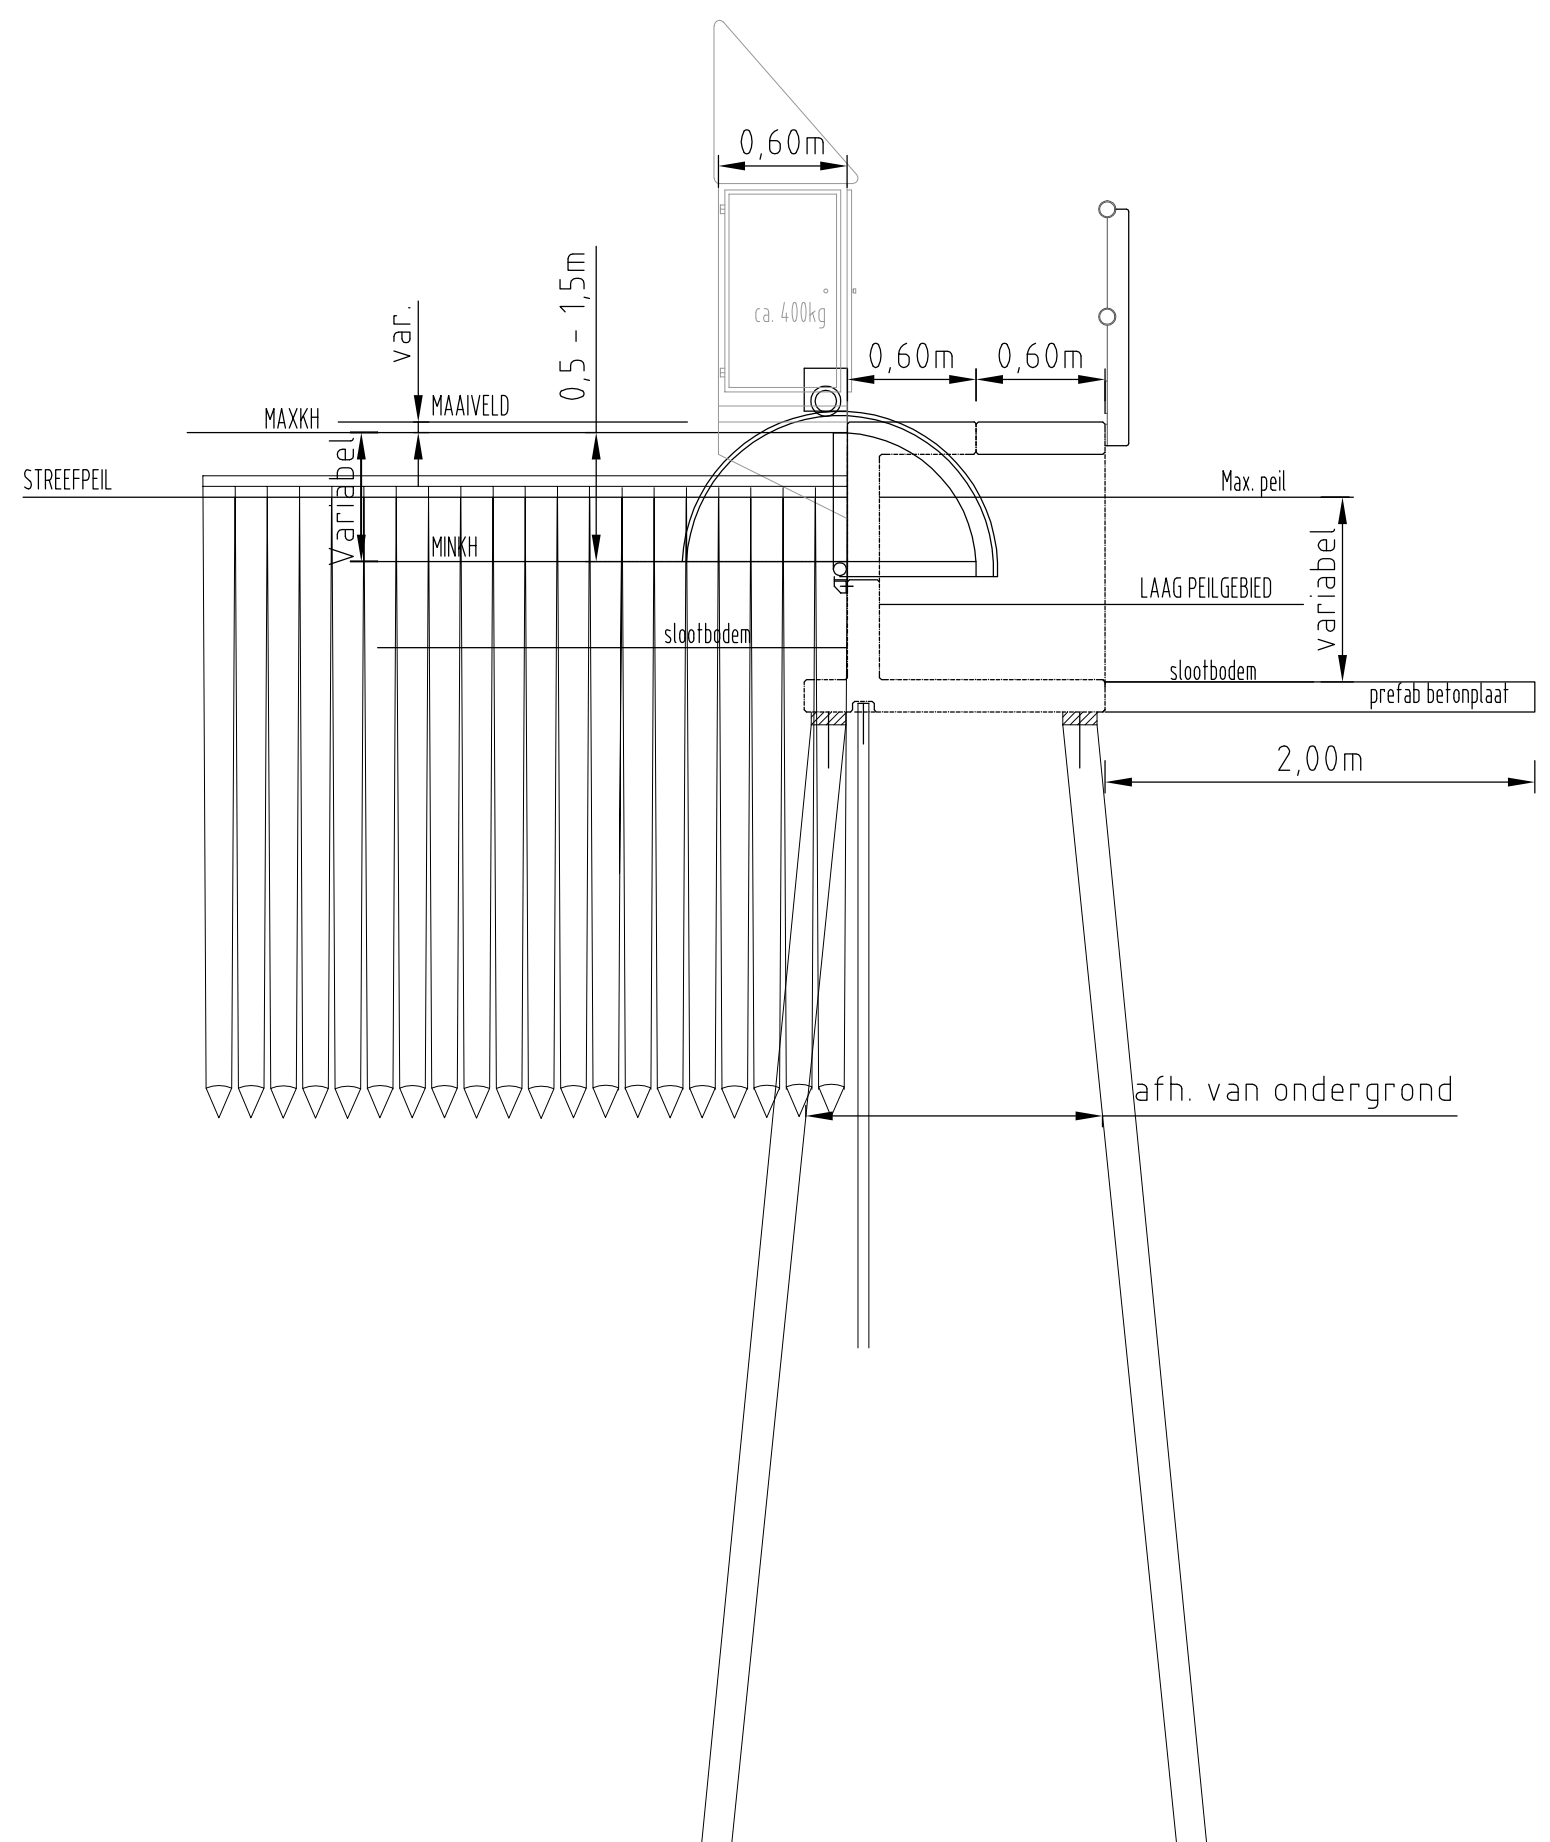
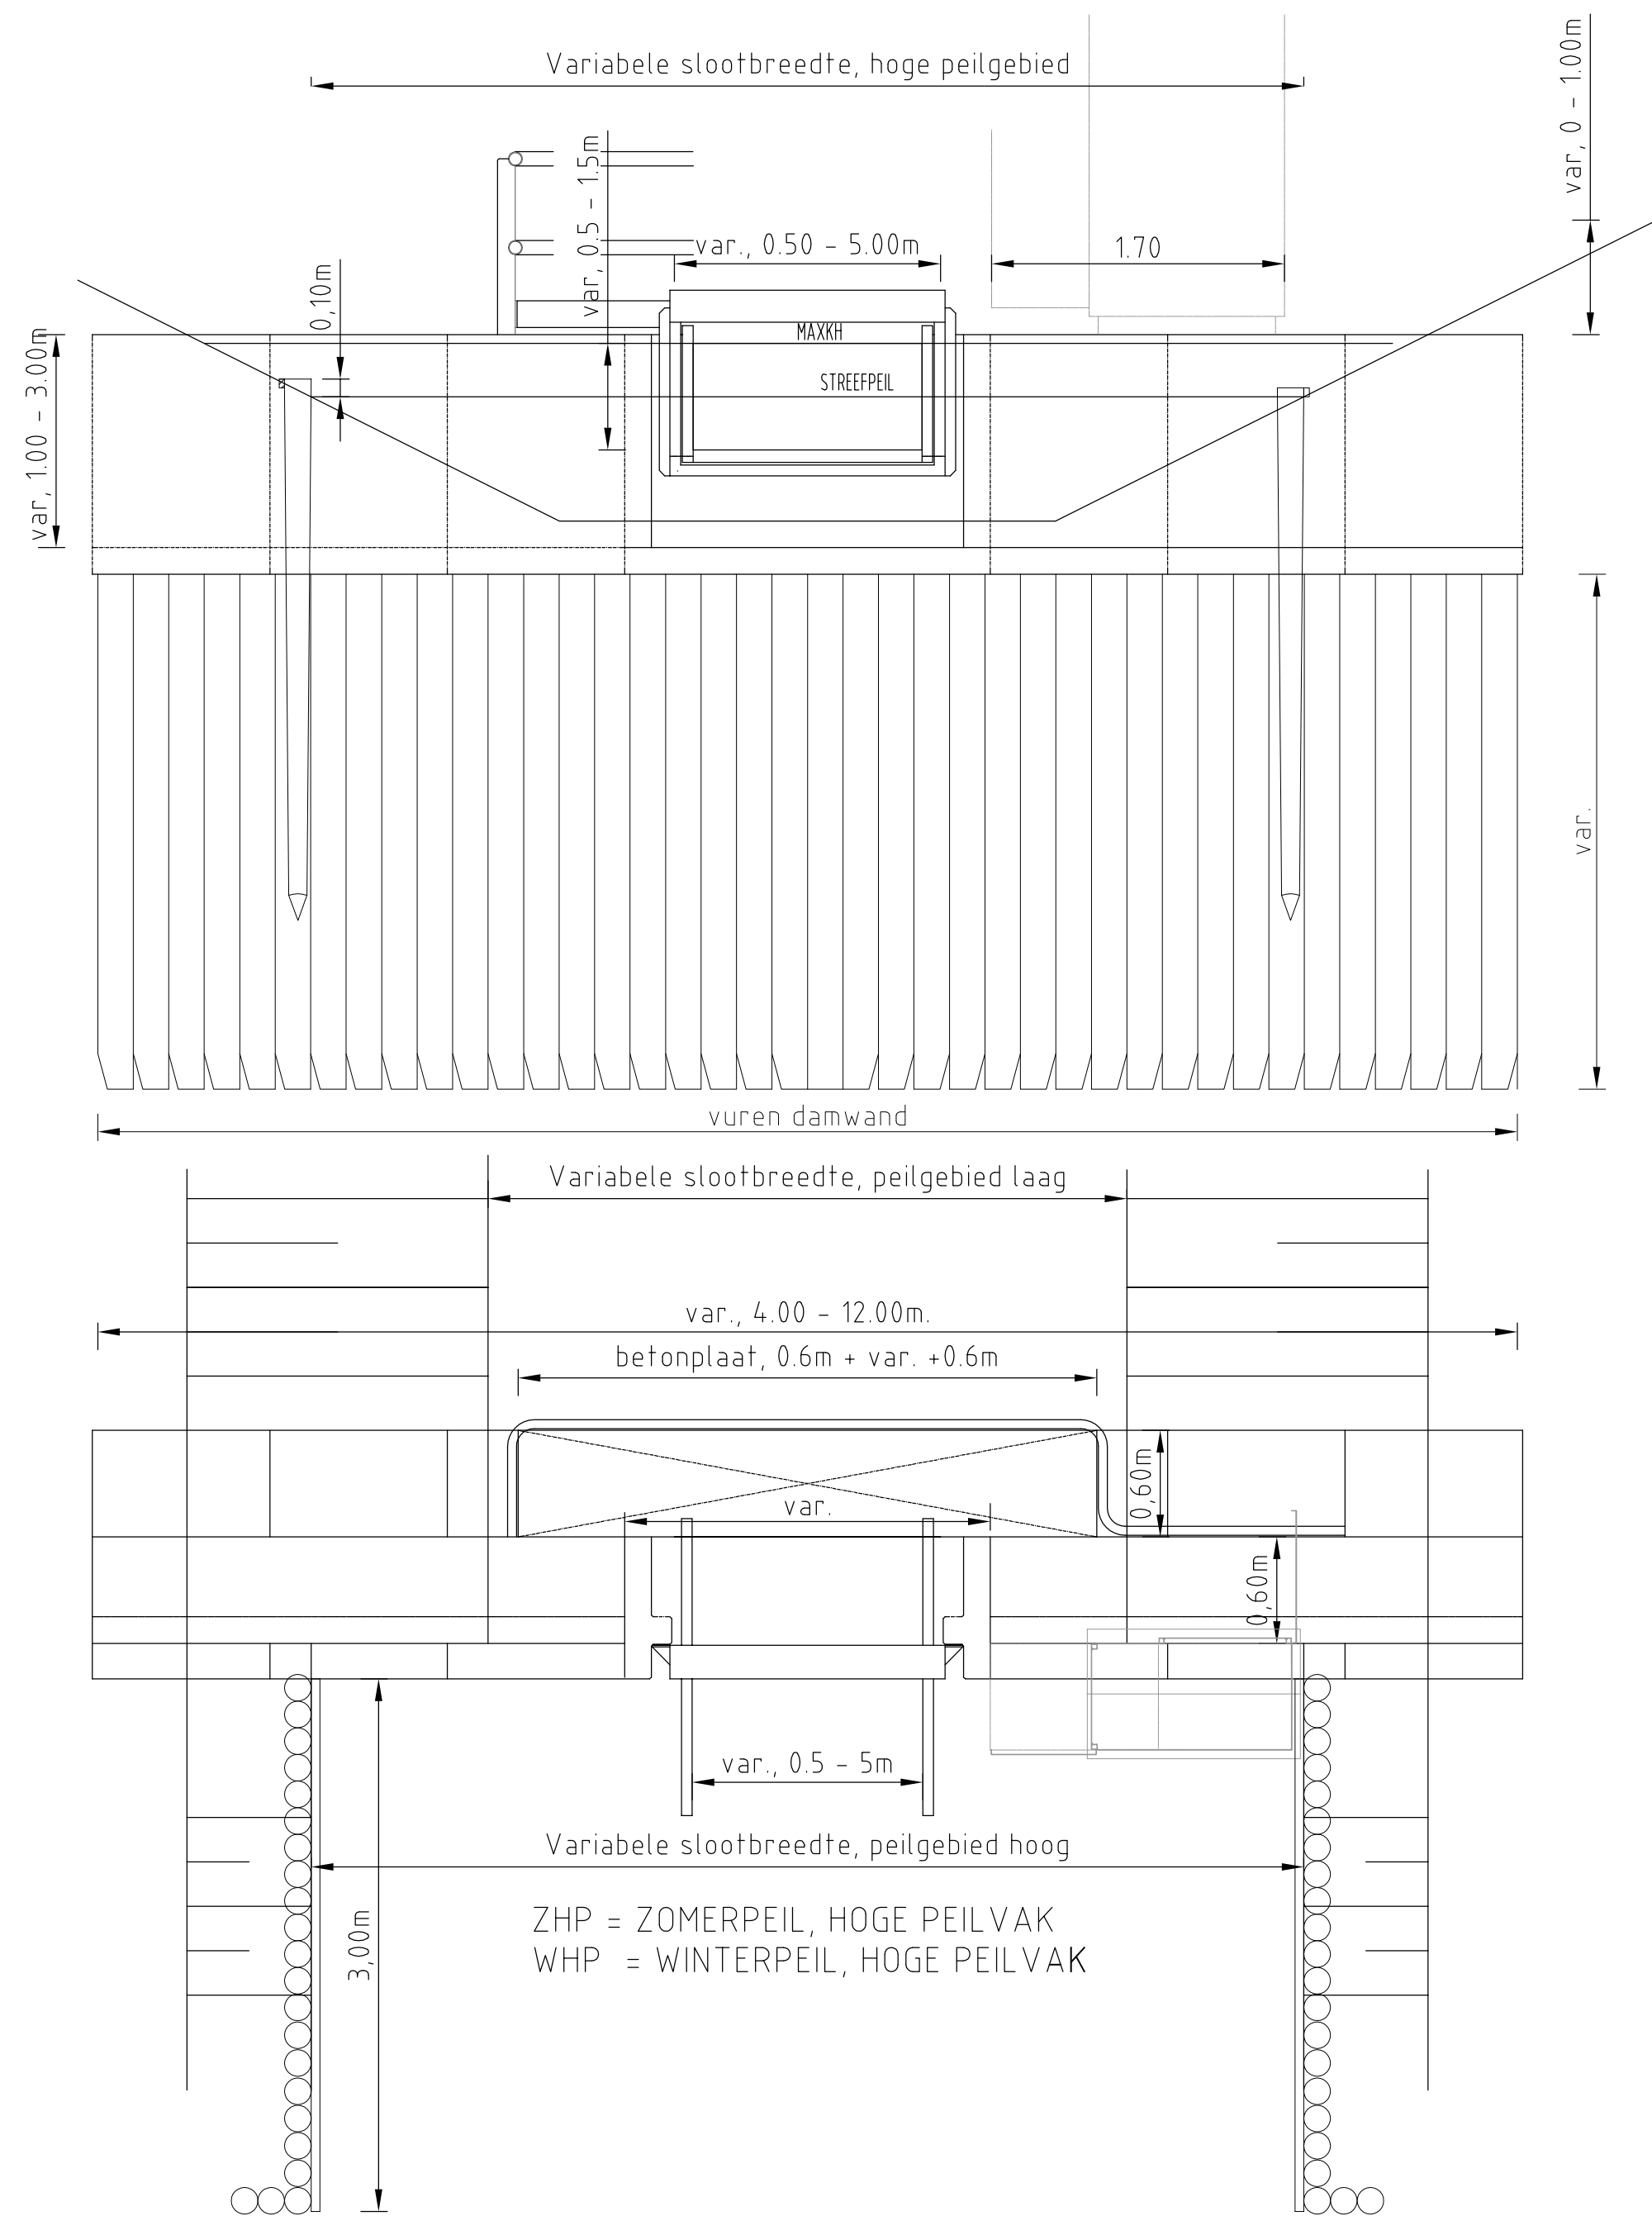


Deze tekening is eigendom van Hoogheemraadschap Hollands Noorderkwartier en wordt uitgeleend onder voorwaarde dat de gebruiker ervoor zorgt dat deze niet zal worden gereproduceerd, gekopieerd, uitgeleend of op enige andere wijze verspreid of gebruikt wordt voor enig ander doel dan voor welke deze ter beschikking is gesteld.			
Omschrijving	 hoogheemraadschap Hollands Noorderkwartier		
	Raamovereenkomst peilregulerende kunstwerken prefab betonwand kantelstuw, geschroefd plattegrond, aanzicht, doorsnede, details		Schaal: 1: nvt
	Get.	TWH	-1-10-'10
	Gez.		
	IKC		
Form.	-A2	Reg. nr.	96317

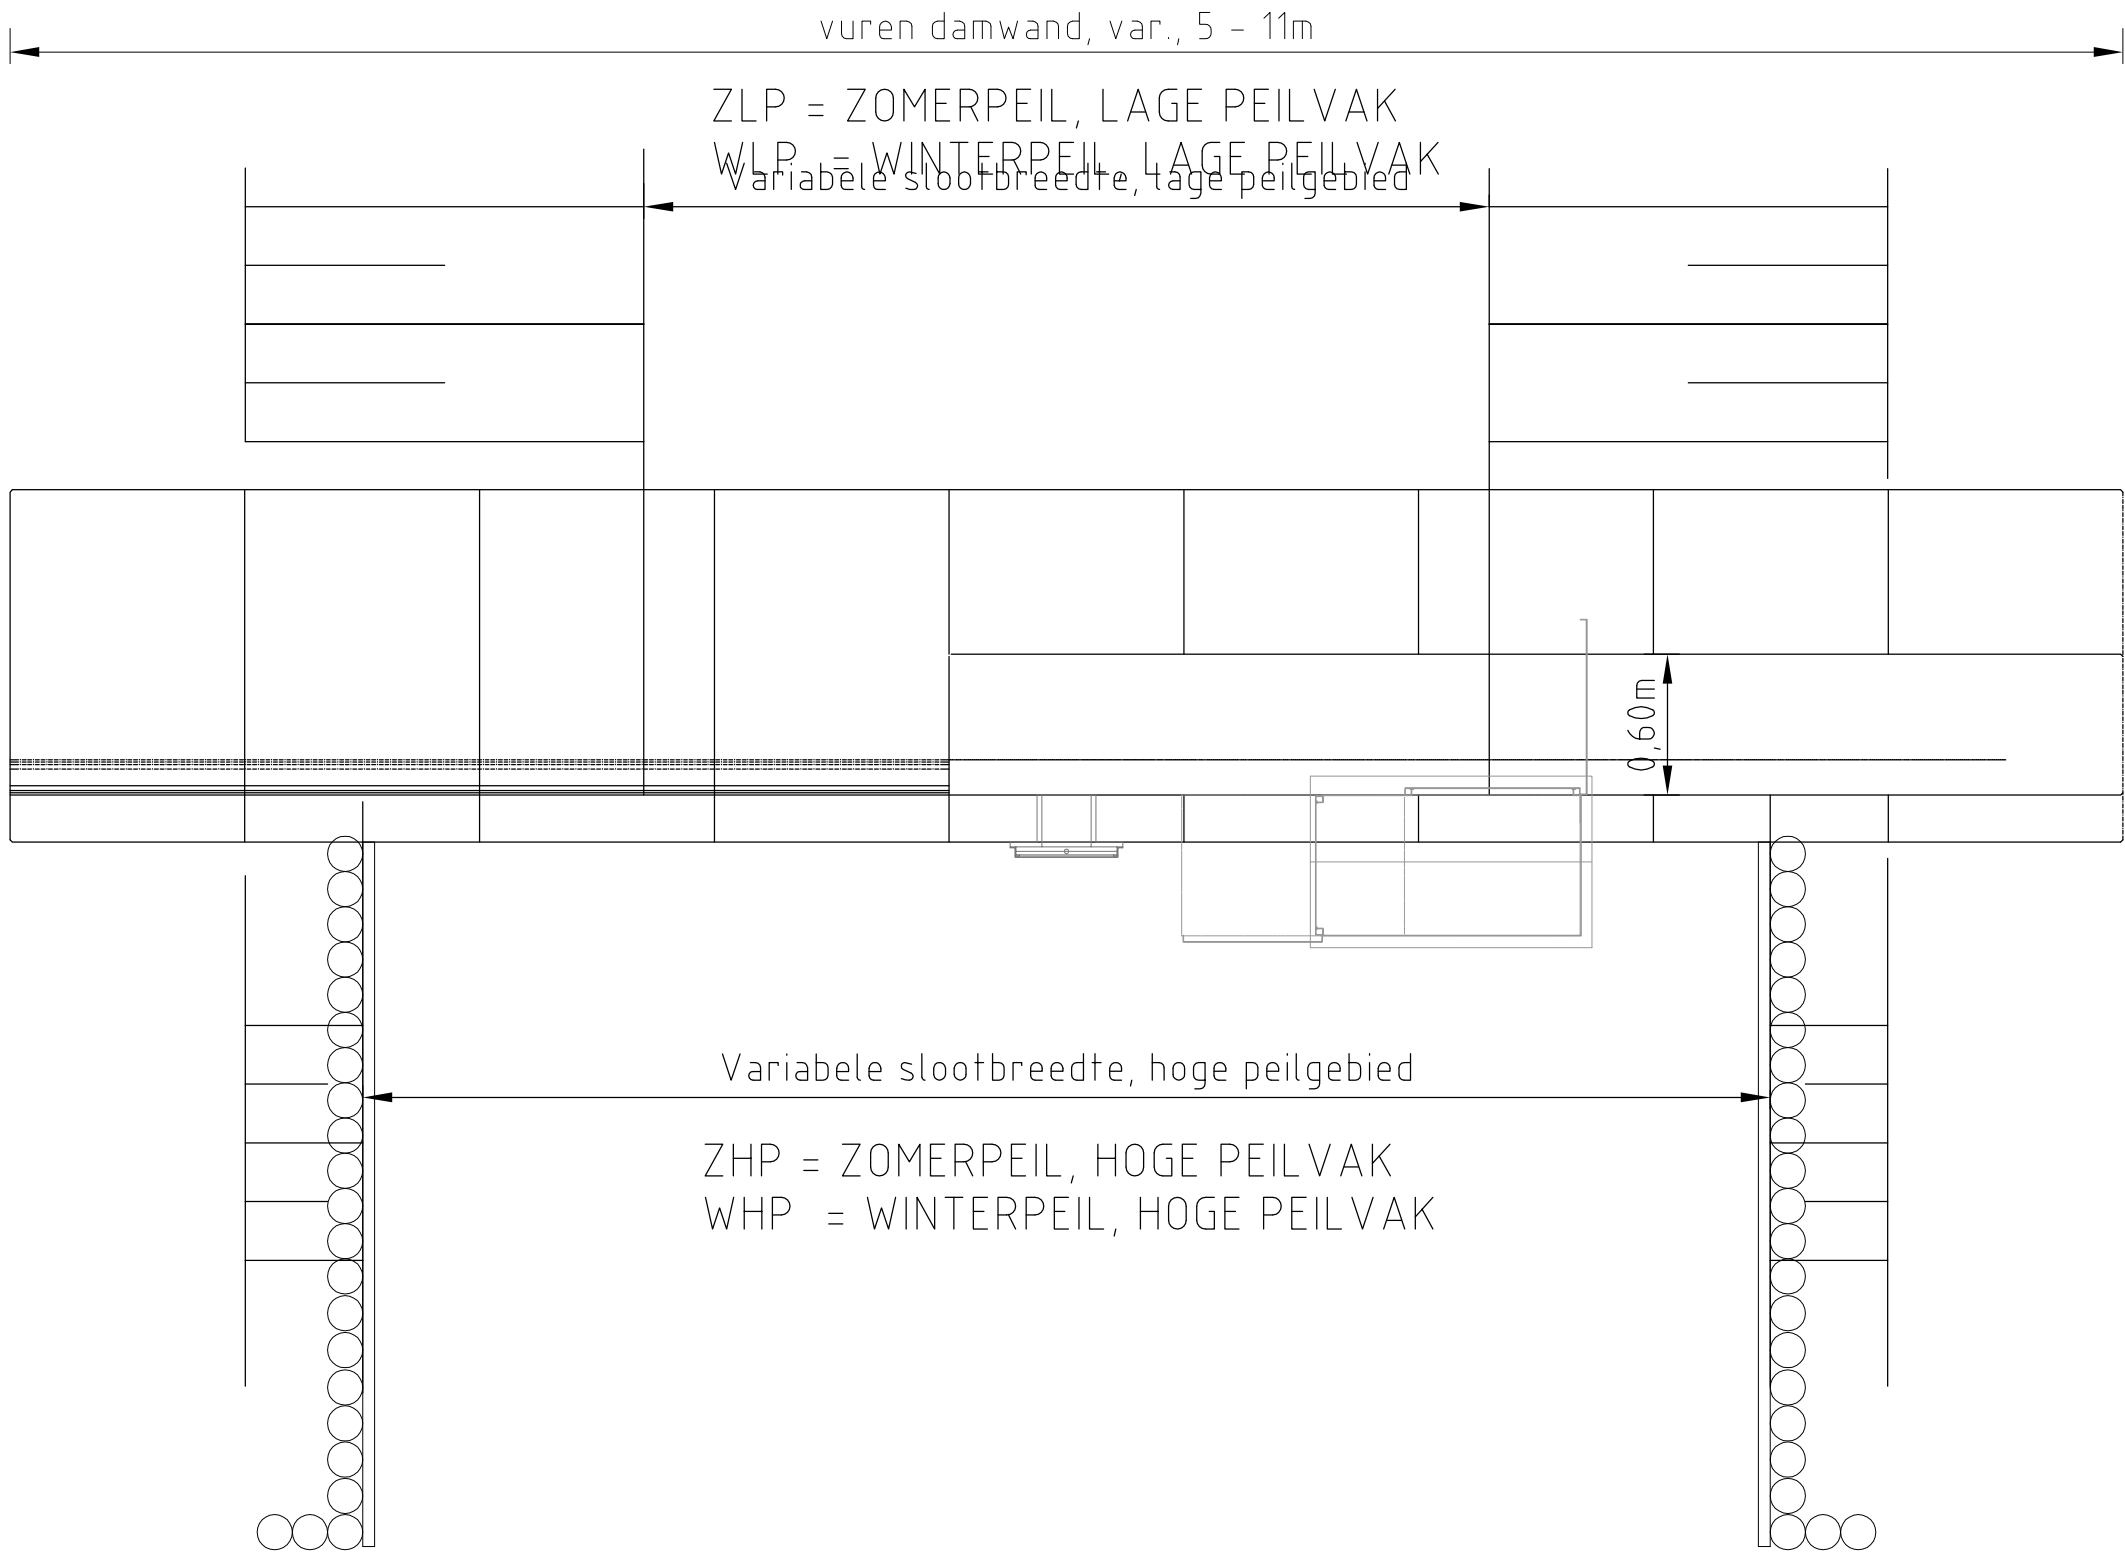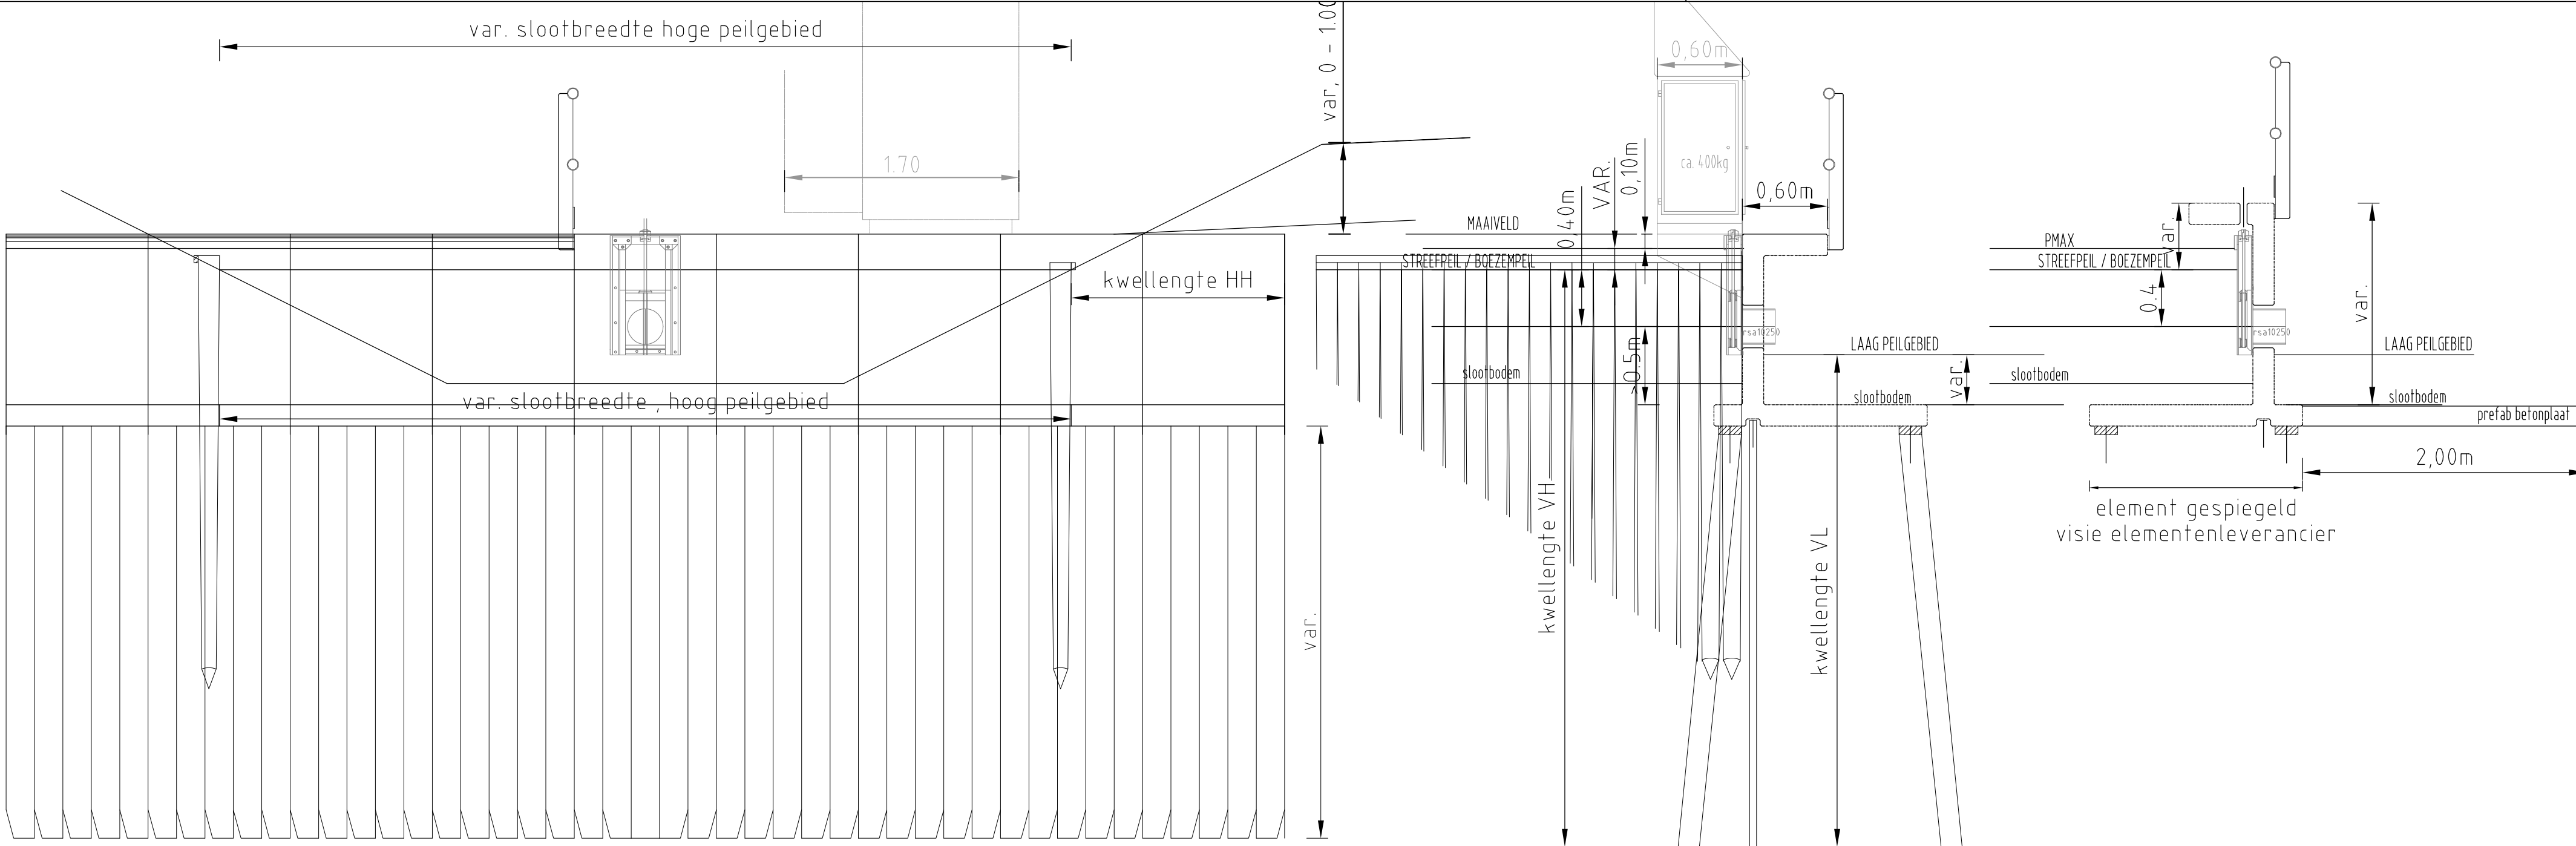


Deze tekening is eigendom van Hoogheemraadschap Hollands Noorderkwartier en wordt uitgeleend onder voorwaarde dat de gebruiker ervoor zorgt dat deze niet zal worden gereproduceerd, gekopieerd, uitgeleend of op enige andere wijze verspreid of gebruikt wordt voor enig ander doel dan voor welke deze ter beschikking is gesteld.



Onschrijving				 hoogheemraadschap Hollands Noorderkwartier		
				Raamovereenkomst peilregulerende kunstwerken beton keerwand schuif plattegrond, aanzicht, doorsnede, details		
				-	Schaal: 1: nvt	
				Getekend	-TWH	-1-10-'10
				Revisie		
		Get.		Gezien		
		Gez.		IKC		
		Dat.				
		Wijz.				
					Form.	Reg. nr.
					-A2	96318

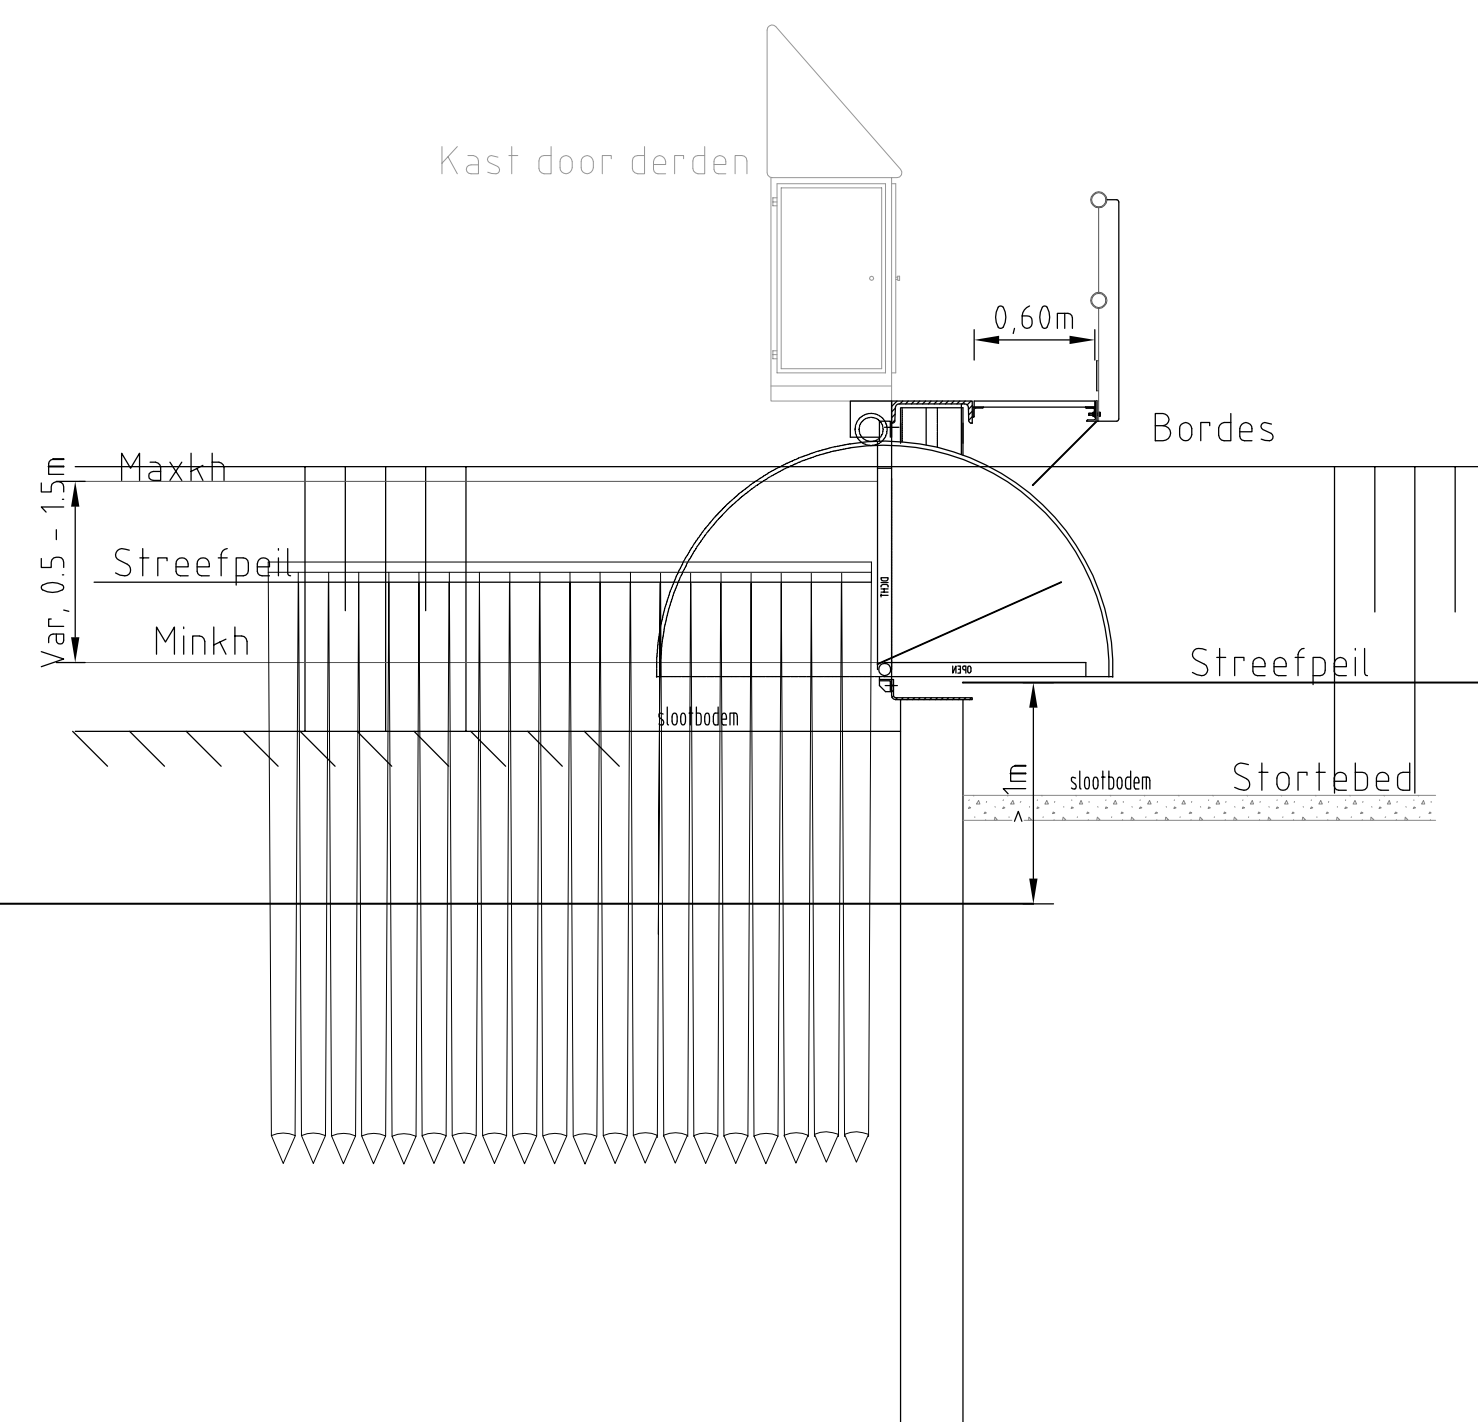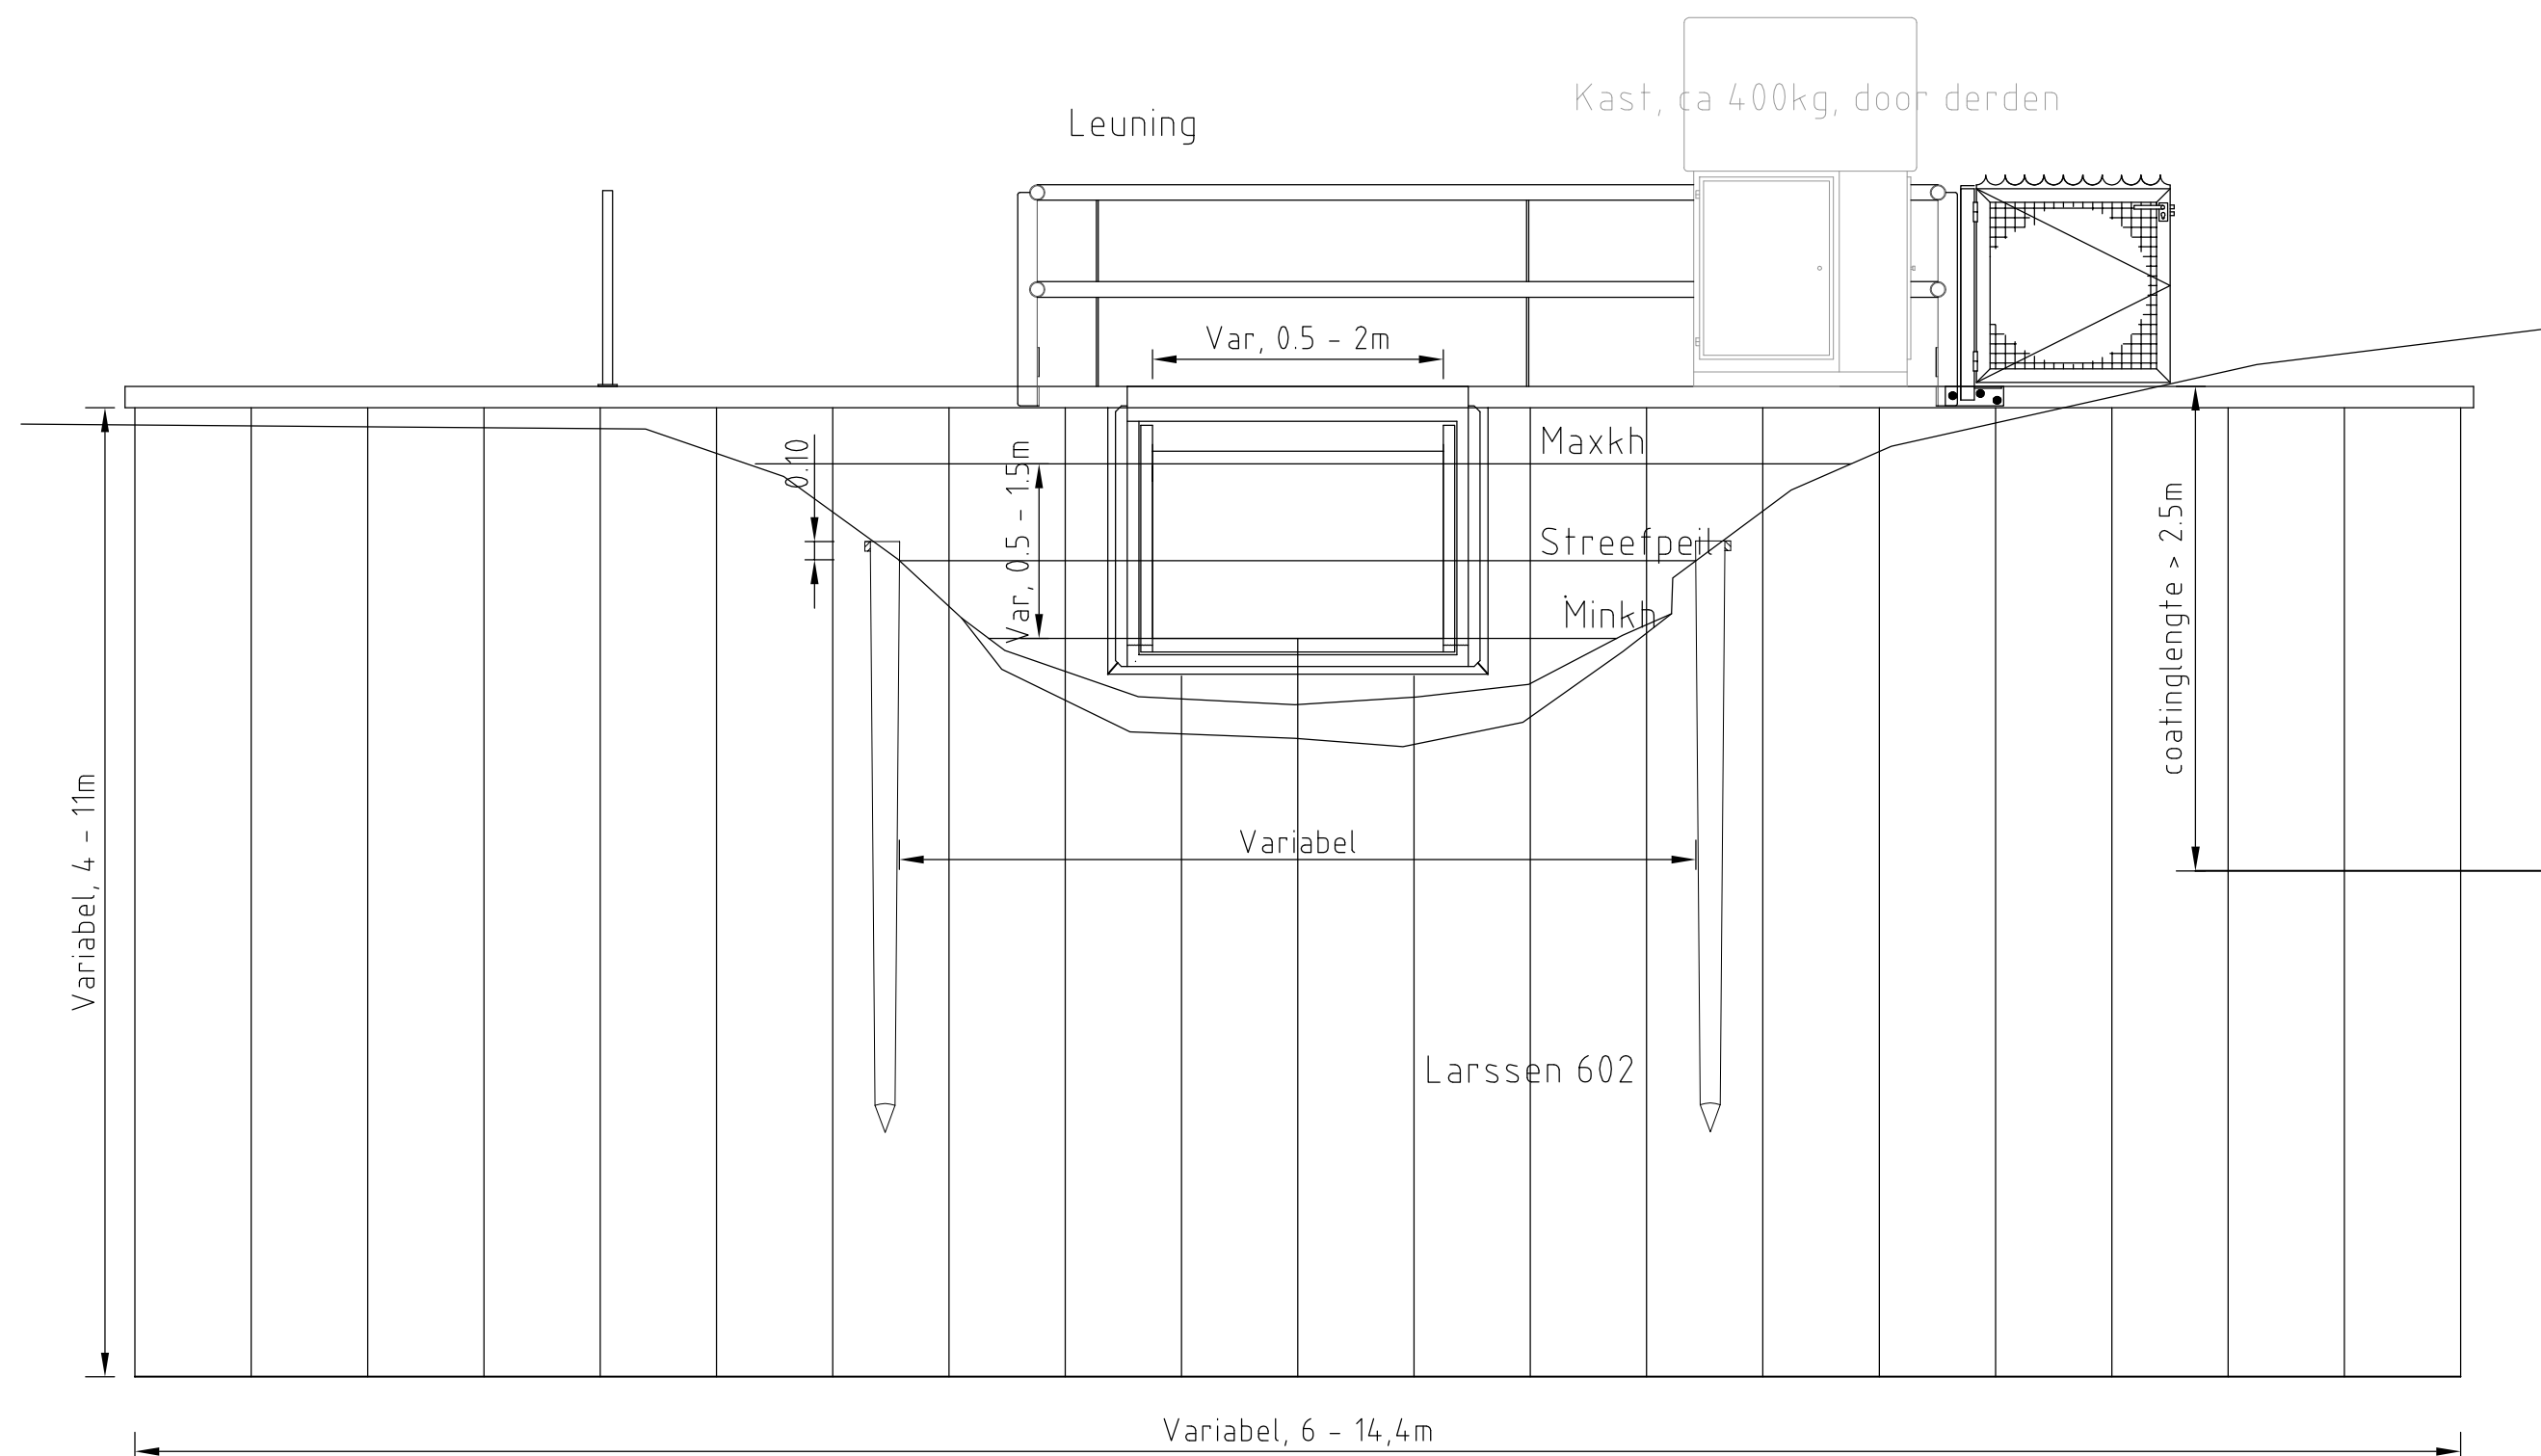



Doorsnede constructie

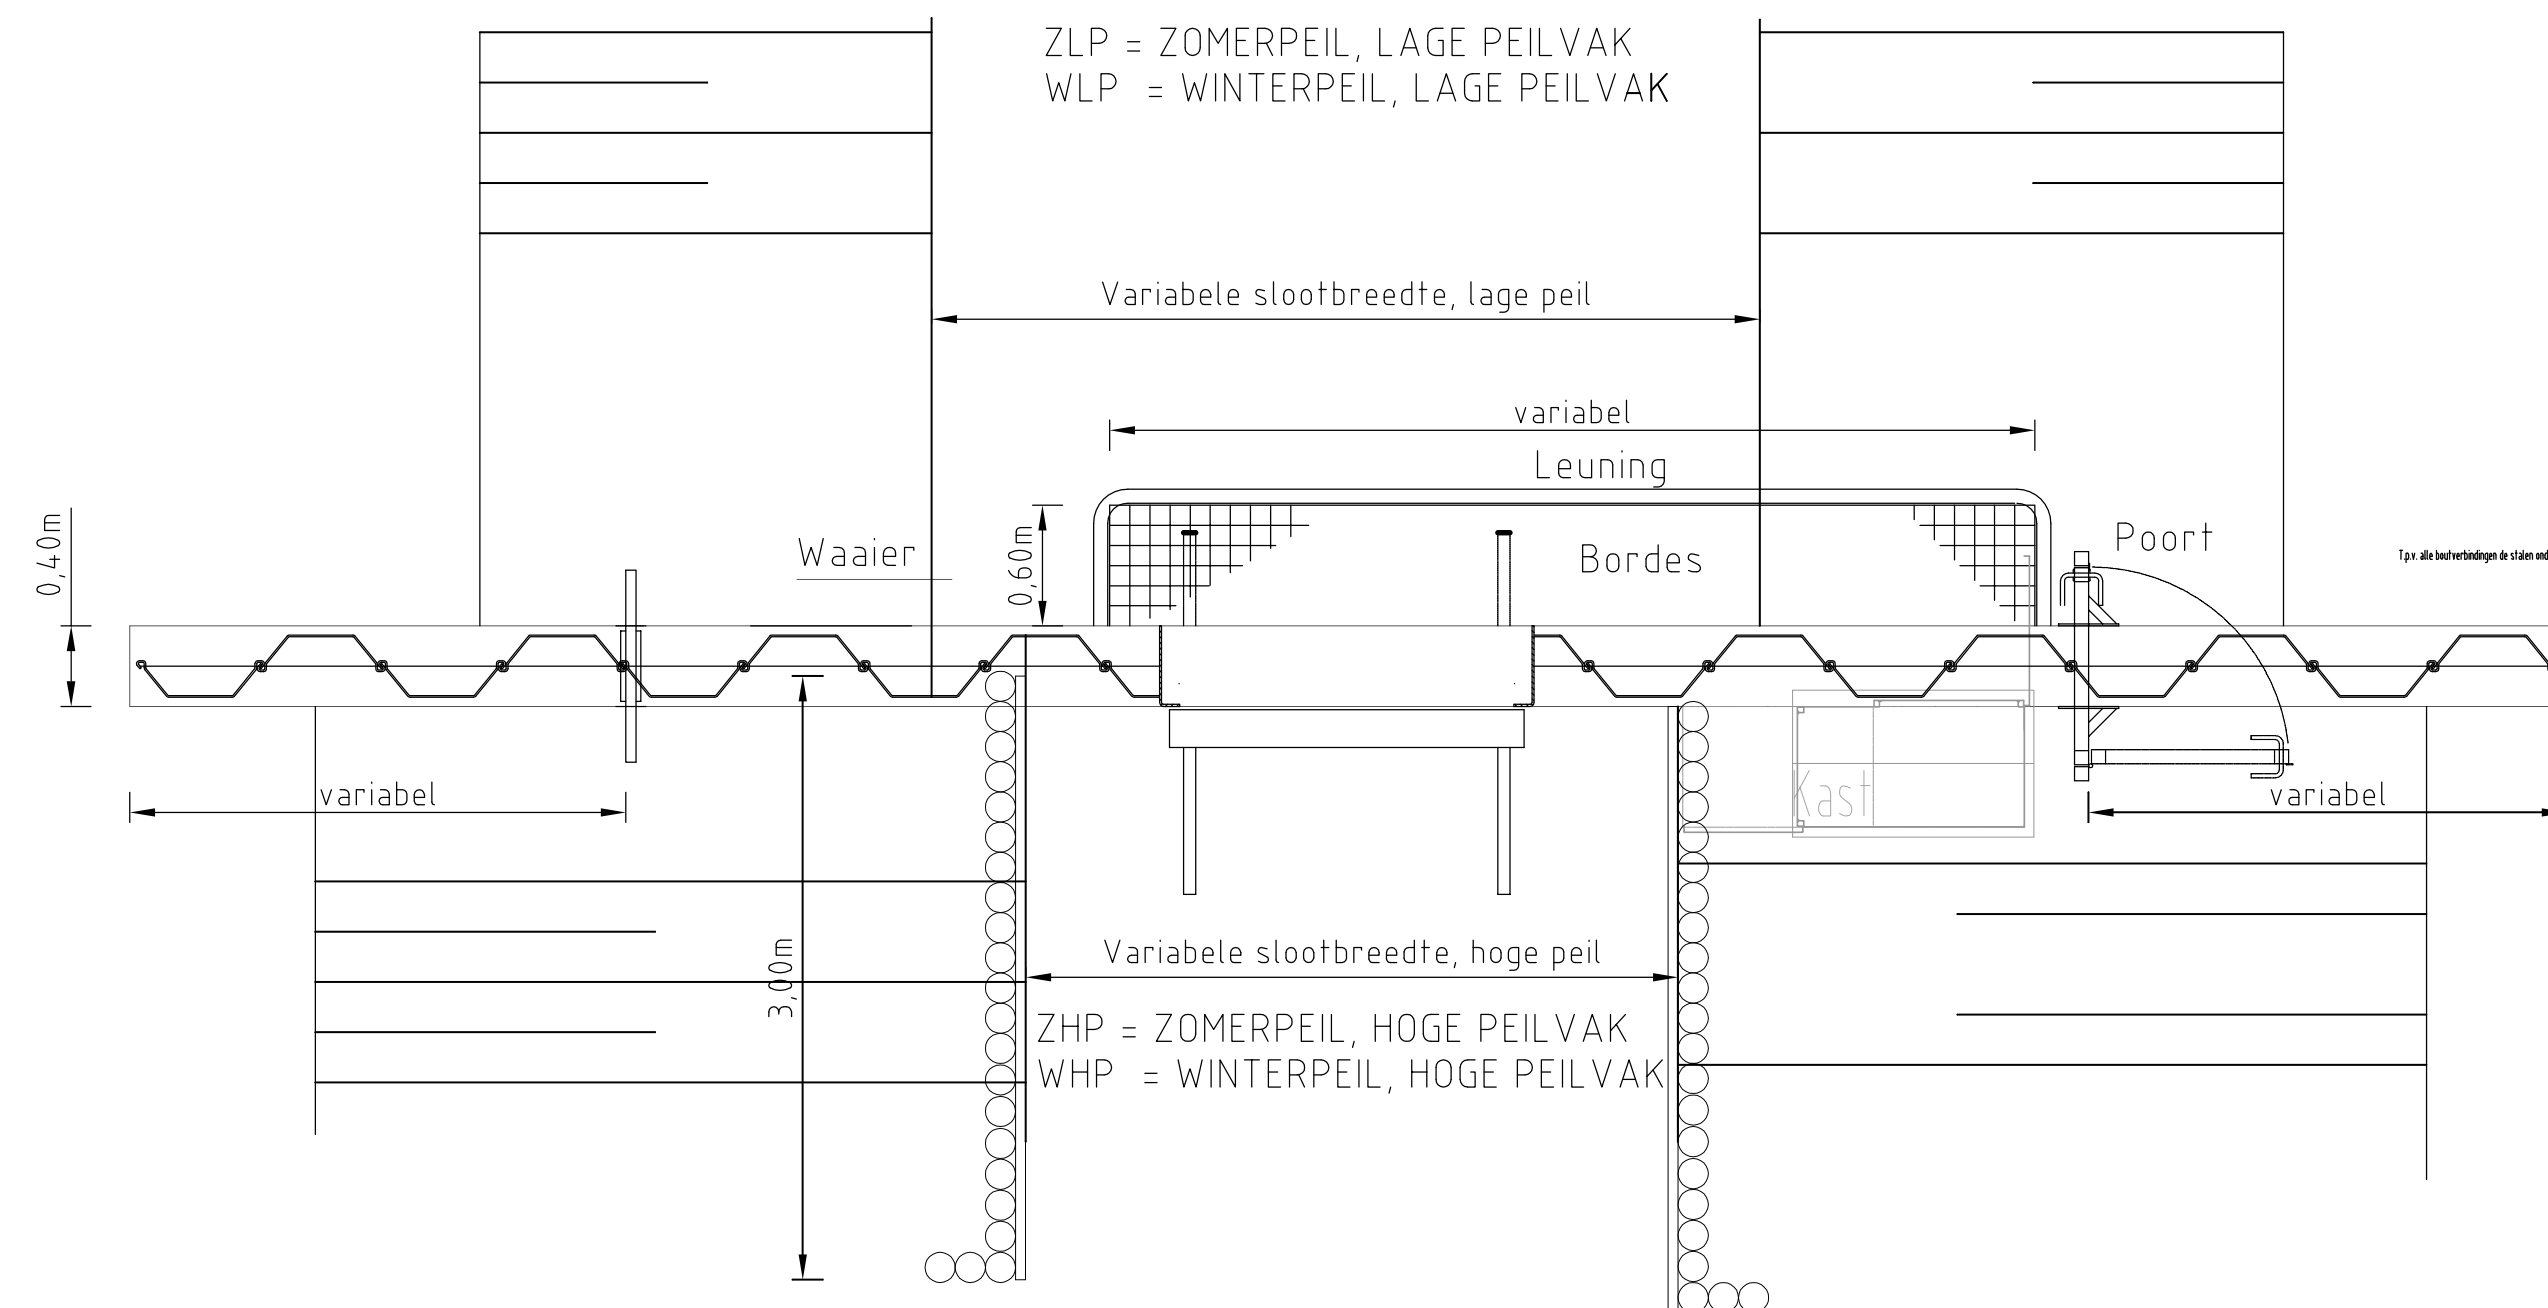

Deze tekening is eigendom van Hoogheemraadschap Hollands Noorderkwartier en wordt uitgeleend onder voorwaarde dat de gebruiker ervoor zorgt dat deze niet zal worden gereproduceerd, gekopieerd, uitgeleend of op enige andere wijze verspreid of gebruikt wordt voor enig ander doel dan voor welke deze ter beschikking is gesteld.			
Omschrijving	 hoogheemraadschap Hollands Noorderkwartier		
	Raamovereenkomst peilregulerende kunstwerken stalen damwand		
	kantelstuw		
	plattegrond, aanzicht, doorsnede, details		
Get.	-	Schaal: 1: nvt	
Revisie	-TWH	-1-10-'10	
Gezien			
IKC			
Form.	-A2	Reg. nr.	96319

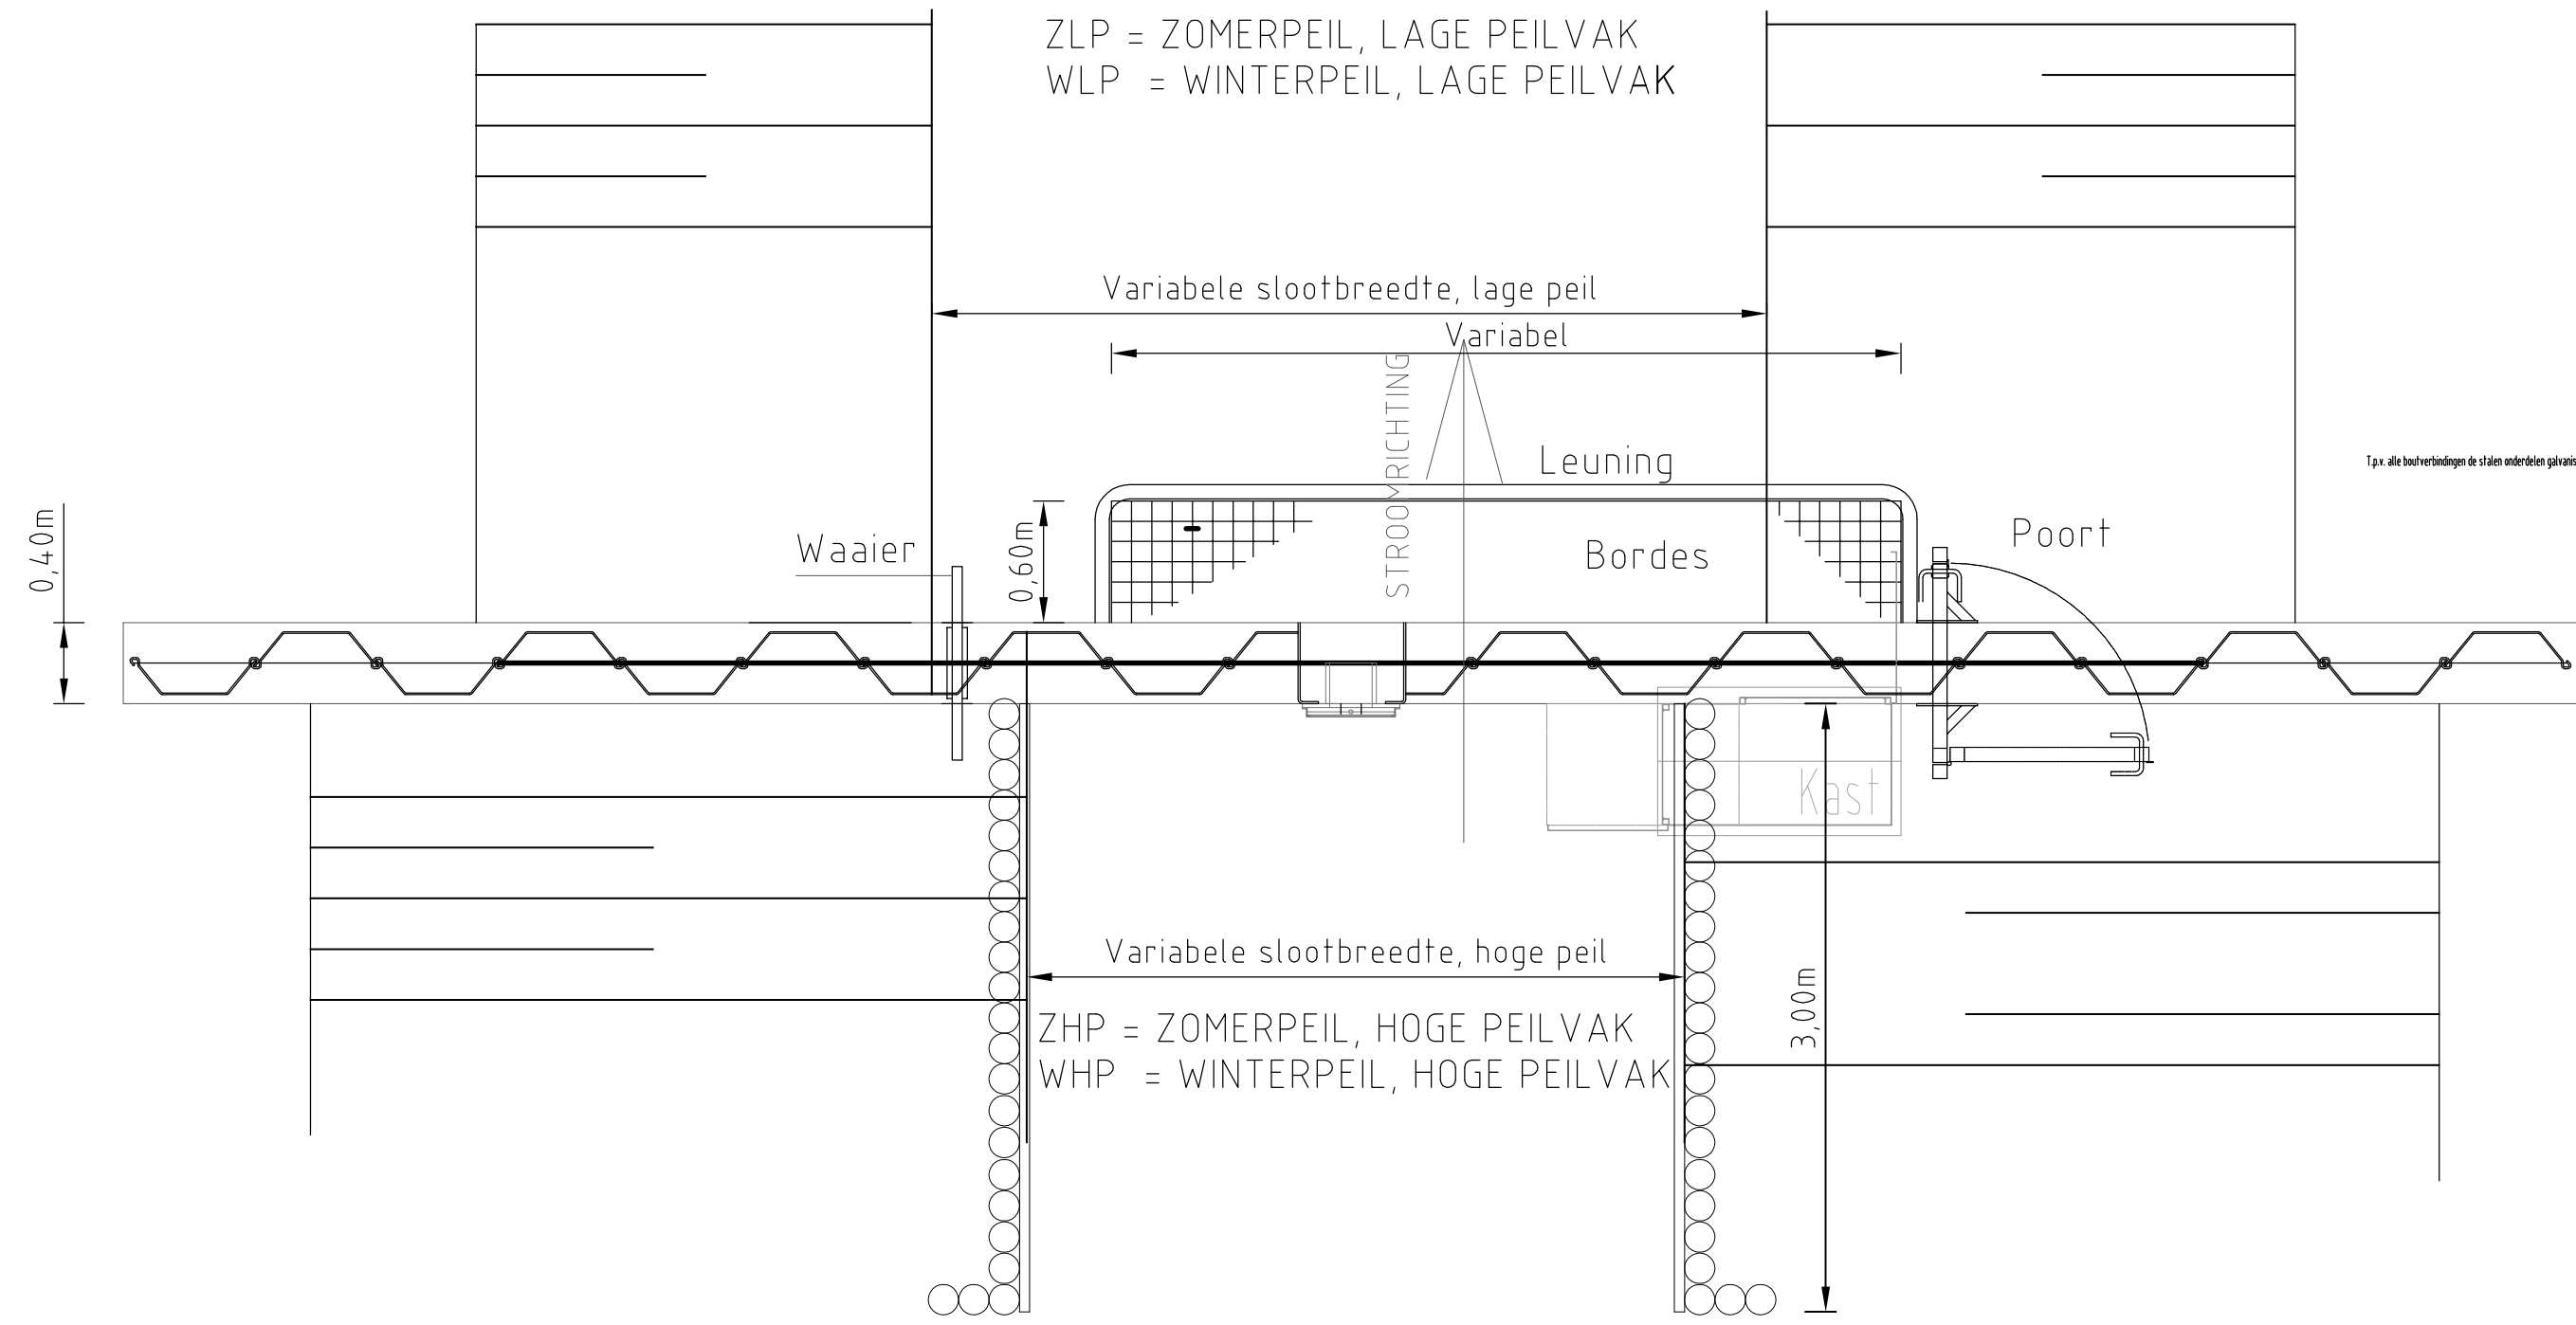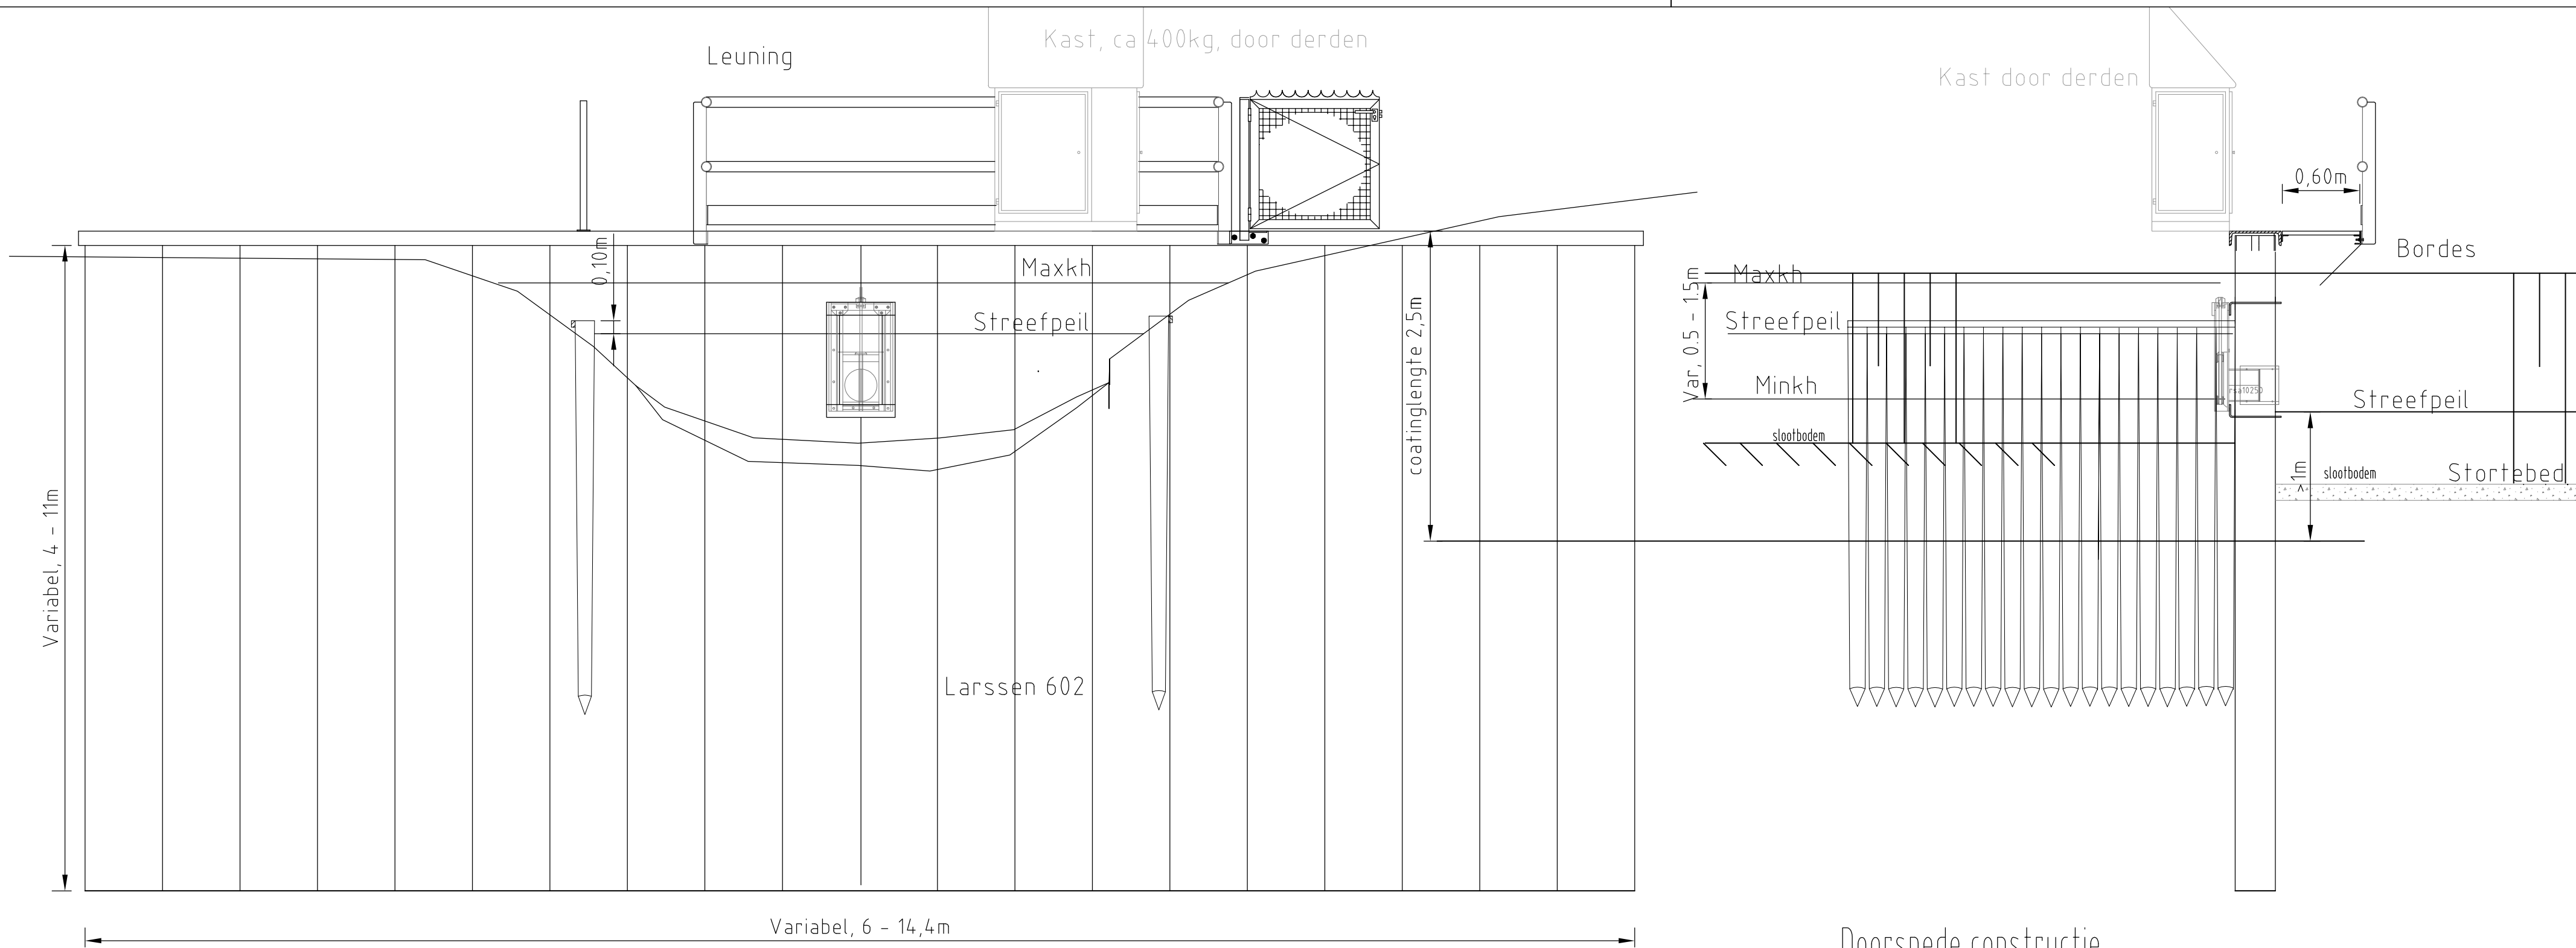


Deze tekening is eigendom van Hoogheemraadschap Hollands Noorderkwartier en wordt uitgeleend onder voorwaarde dat de gebruiker ervoor zorgt dat deze niet zal worden gereproduceerd, gekopieerd, uitgeleend of op enige andere wijze verspreid of gebruikt wordt voor enig ander doel dan voor welke deze ter beschikking is gesteld.			
Omschrijving	 hoogheemraadschap Hollands Noorderkwartier		
	Raamovereenkomst peilregulerende kunstwerken stalen damwand schuif plattegrond, aanzicht, doorsnede, details		
	-	Schaal: 1: nvt	
	Getekend	-TWH	-1-10-'10
	Revisie		
Get.	Gez.	IKC	
Dat.	Form. Reg. nr.		
Wijz.	-A2	96320	

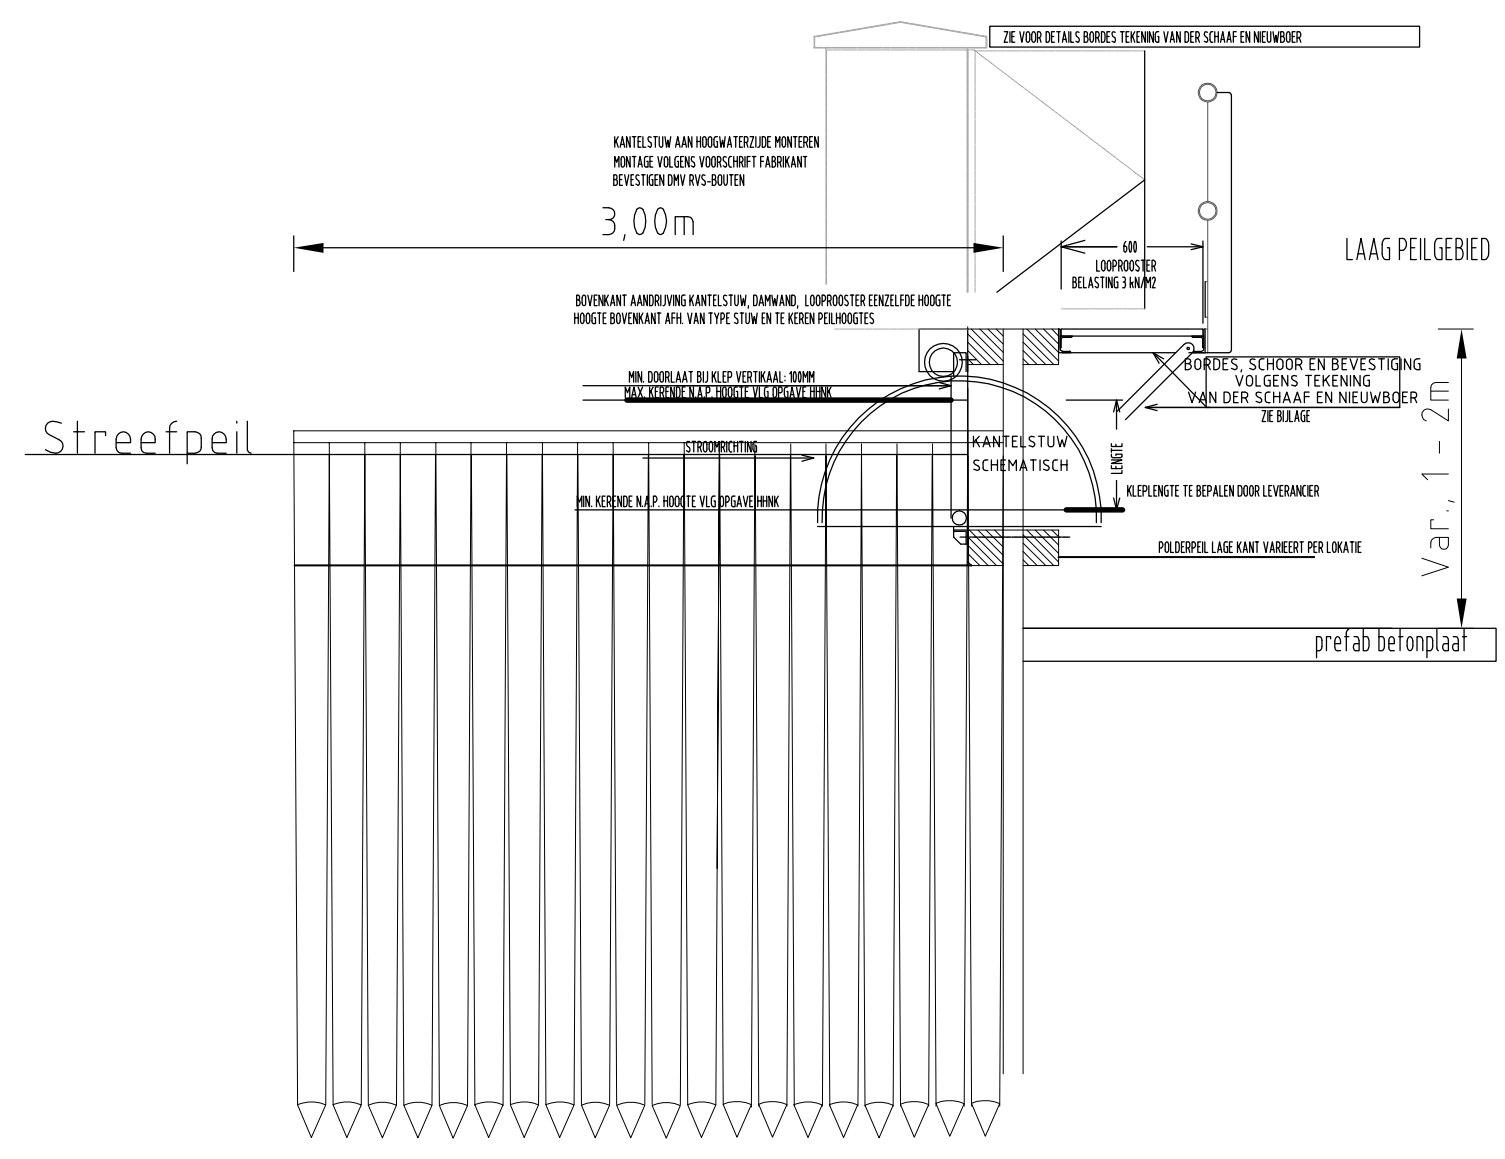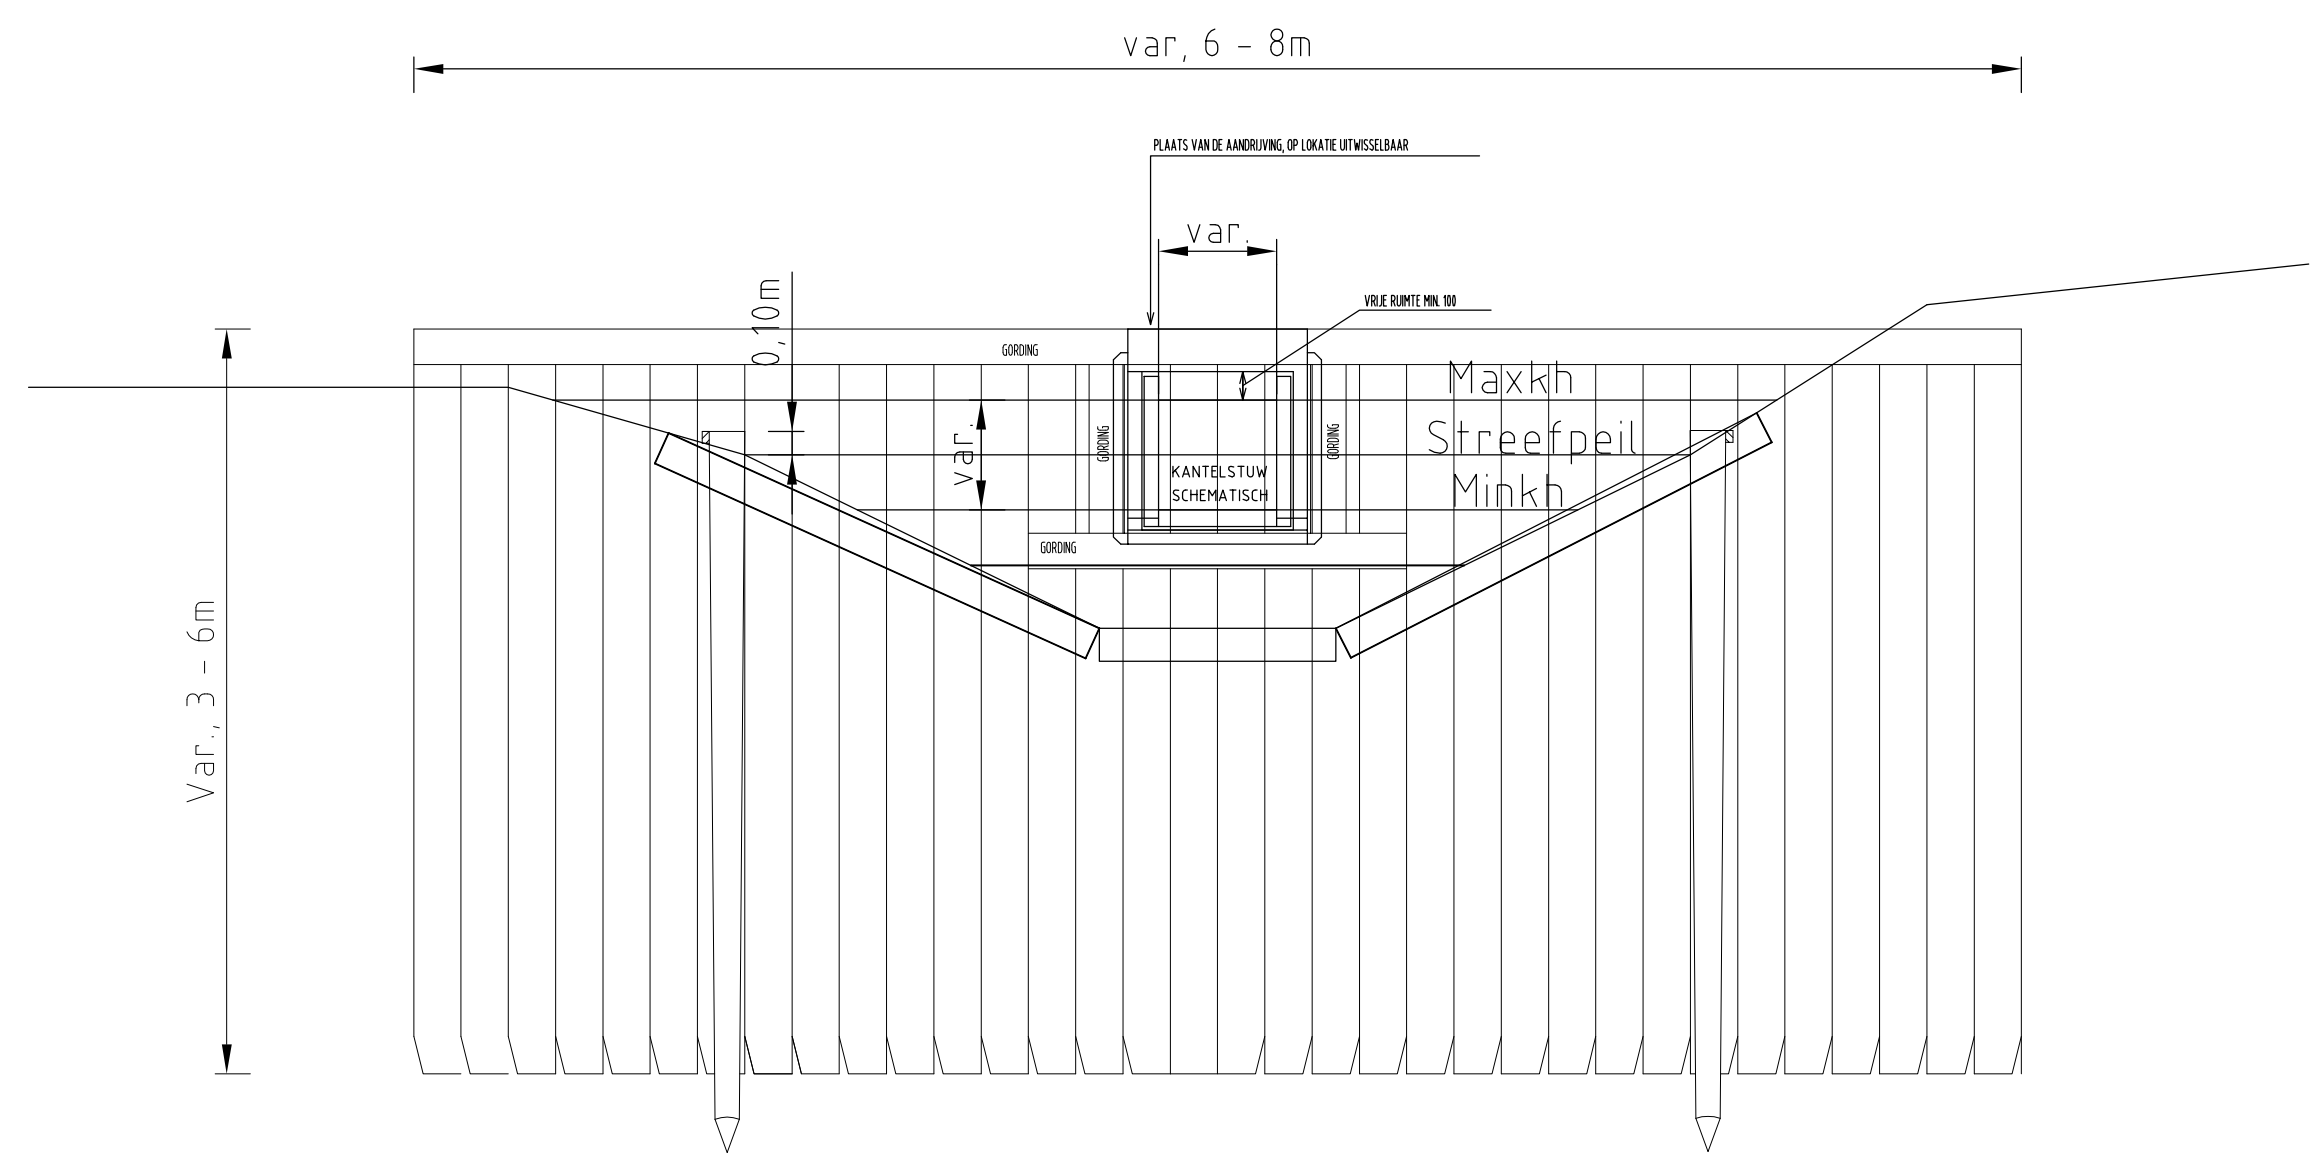

Variabele slootbreedte laag peil


ZLP = ZOMERPEIL, LAGE PEILVAK
WLP = WINTERPEIL, LAGE PEILVAK

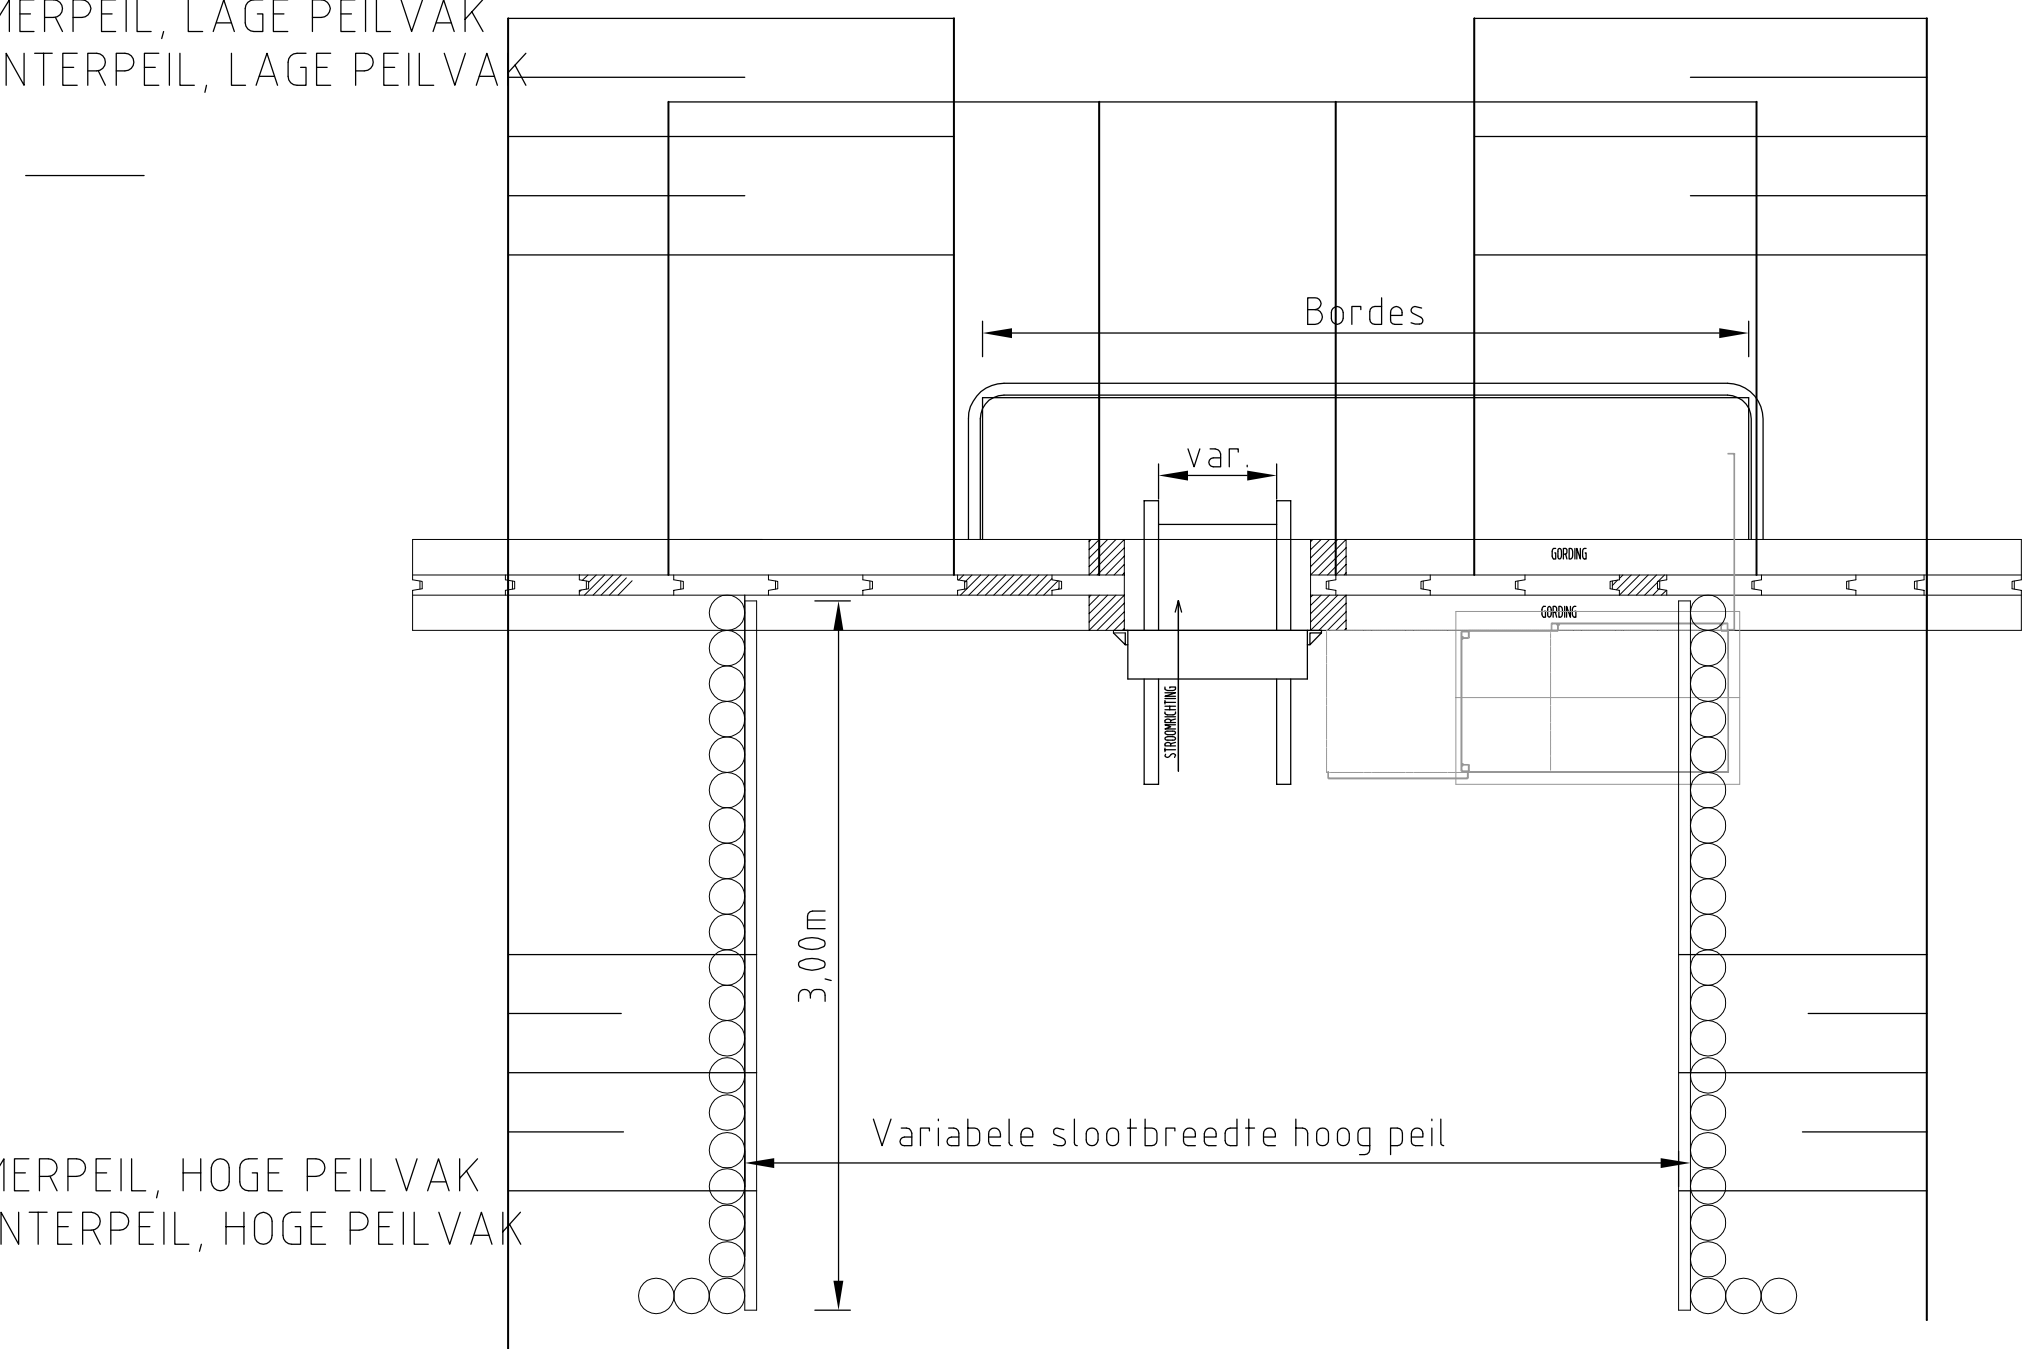

ZHP = ZOMERPEIL, HOGE PEILVAK
WHP = WINTERPEIL, HOGE PEILVAK

Deze tekening is eigendom van Hoogheemraadschap Hollands Noorderkwartier en wordt uitgeleend onder voorwaarde dat de gebruiker ervoor zorgt dat deze niet zal worden gereproduceerd, gekopieerd, uitgeleend of op enige andere wijze verspreid of gebruikt wordt voor enig ander doel dan voor welke deze ter beschikking is gesteld.

			Omschrijving	 hoogheemraadschap Hollands Noorderkwartier		
				Raamovereenkomst peilregulerende kunstwerken kunststof damwand	-	Schaal: 1: nvt
				kantelstuw	Getekend -TWH	-1-10-'10
				plattengrond, aanzicht, doorsnede, details	Gezien	
					IKC	
			Wijz.			Form. Reg. nr. -A2 96321

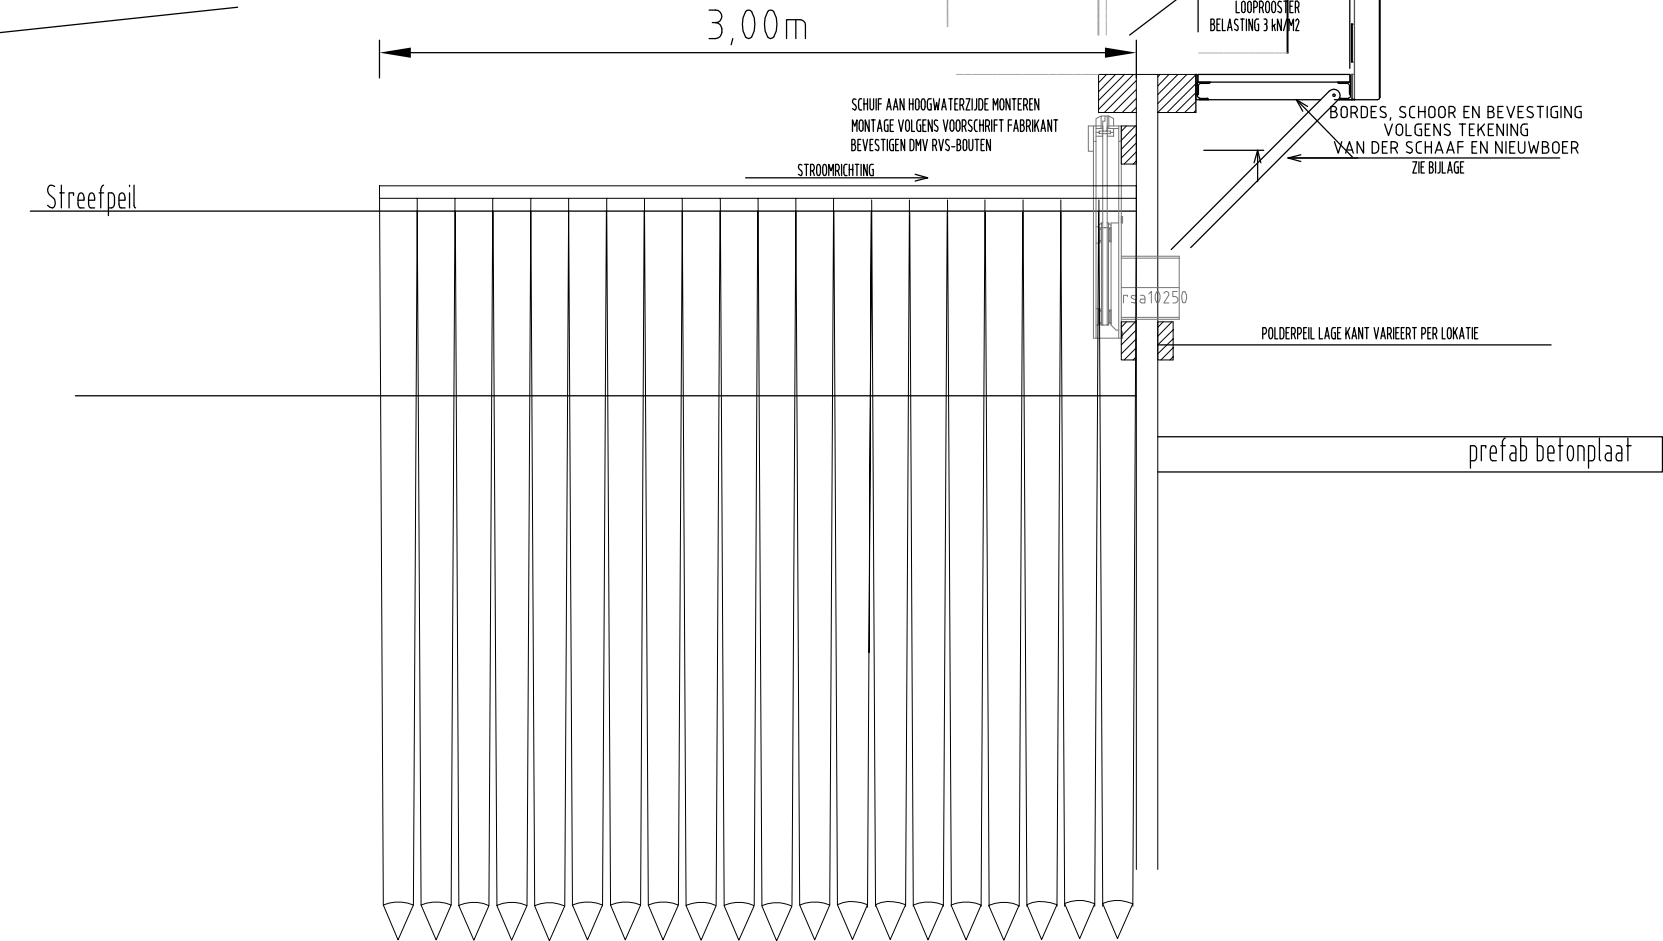

stortebed en taludbescherming van mv - mv

Bordes

variabel. 200 - 1000mm


GORGING

BOVENAANZICHT VERKERENDE WAAIER

3,00m




Variabele slootbreedte hoog peil

Deze tekening is eigendom van Hoogheemraadschap Hollands Noorderkwartier en wordt uitgeleend onder voorwaarde dat de gebruiker ervoor zorgt dat deze niet zal worden gereproduceerd, gekopieerd, uitgeleend of op enige andere wijze verspreid of gebruikt wordt voor enig ander doel dan voor welke deze ter beschikking is gesteld.							
			Omschrijving	 hoogheemraadschap Hollands Noorderkwartier			
				Raamovereenkomst peilregulerende kunstwerken	-	Schaal: 1: nvt	
		Get.		kunststof damwand	Getekend	-TWH	-1-10-'10
		Gez.		schuif	Revisie		
		Dat.	plattegrond, aanzicht, doorsnede, details	Gezien			
		Wijz.		IKC			
					Form. -A2	Reg. nr. 96322	


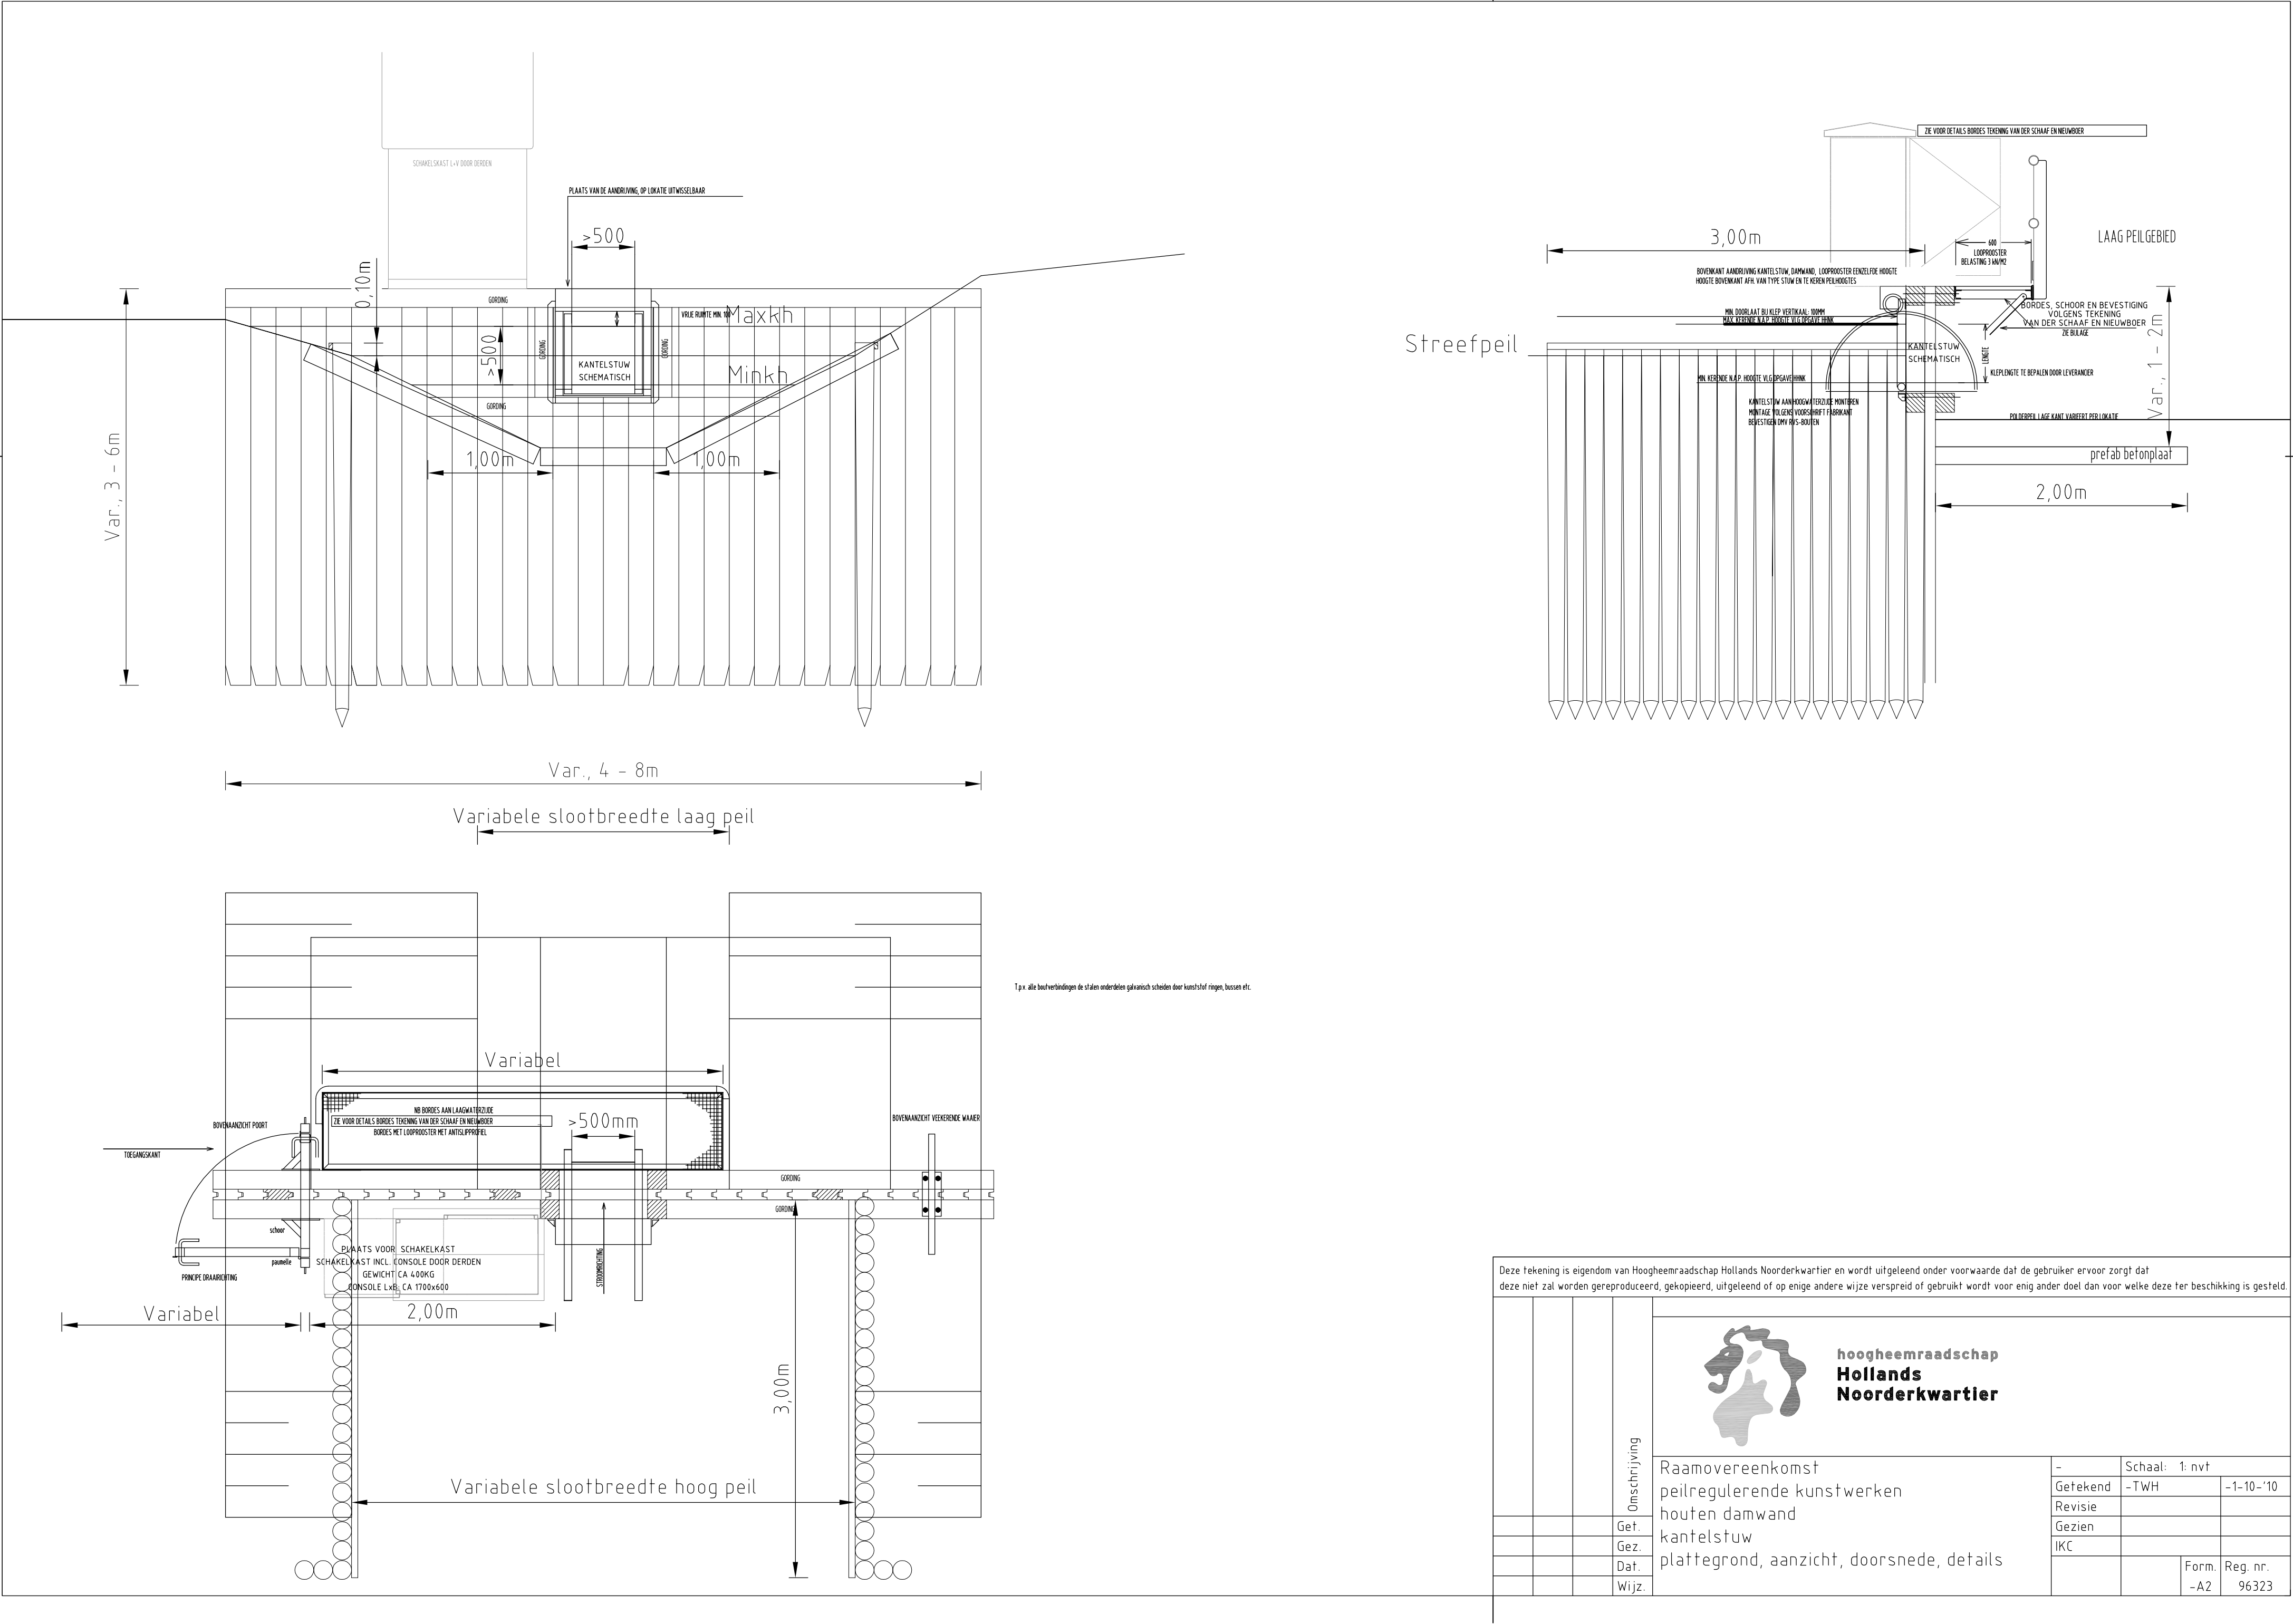


T.p.x. alle beschrijvingen de stalen onderdelen galvanisch scheiden door kunststof ringen, buizen etc.

Deze tekening is eigendom van Hoogheemraadschap Hollands Noorderkwartier en wordt uitgeleend onder voorwaarde dat de gebruiker ervoor zorgt dat deze niet zal worden gereproduceerd, gekopieerd, uitgeleend of op enige andere wijze verspreid of gebruikt wordt voor enig ander doel dan voor welke deze ter beschikking is gesteld.			
Omschrijving	 hoogheemraadschap Hollands Noorderkwartier		
	Raamovereenkomst peilregulerende kunstwerken houten damwand kantelstuw		- Getekend Revisie Gezien IKC
	plattegrond, aanzicht, doorsnede, details		Schaal: 1: nvt -TWH -1-10-'10
			Form. Reg. nr. -A2 96323
	Get.		
Gez.			
Dat.			
Wijz.			

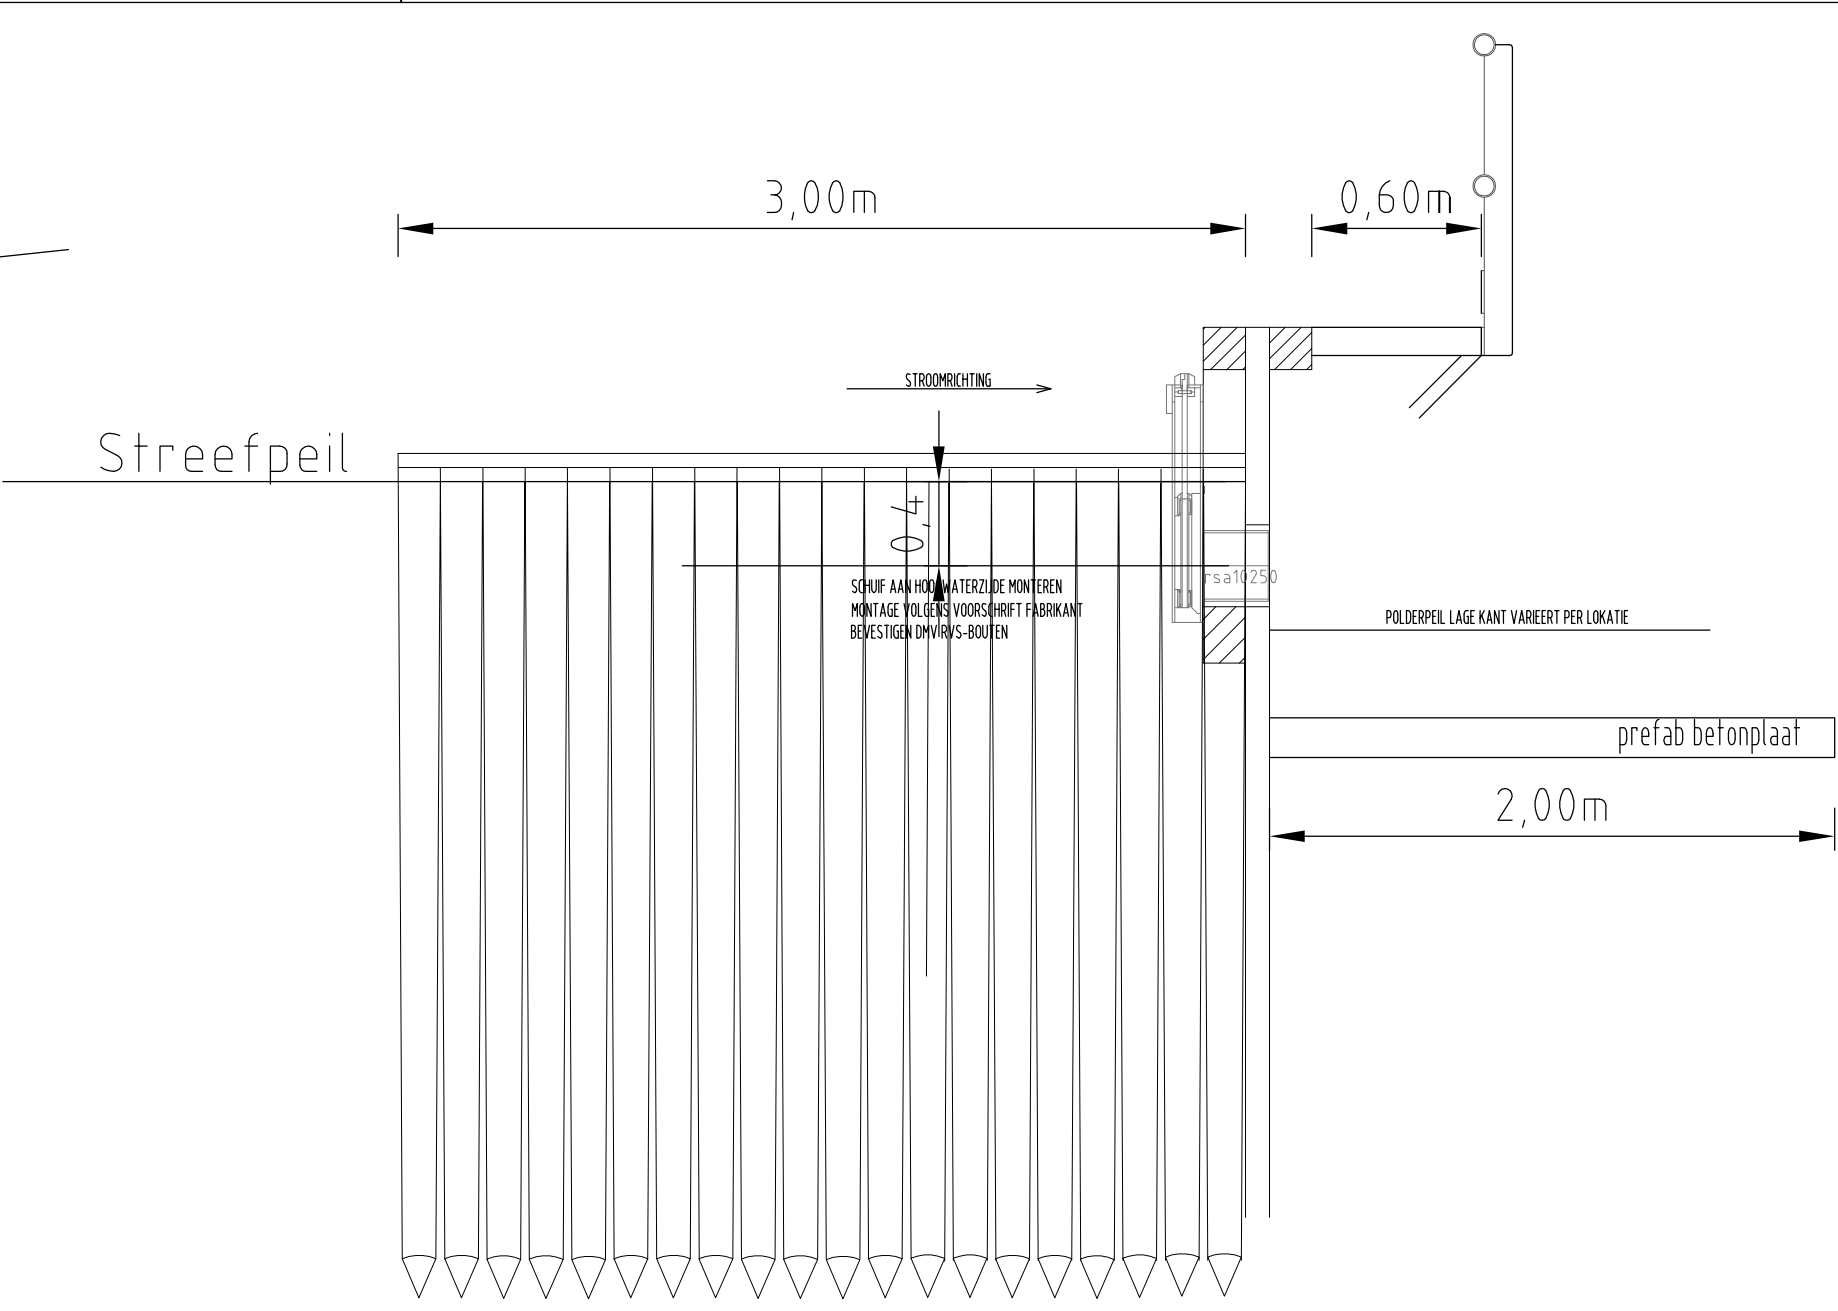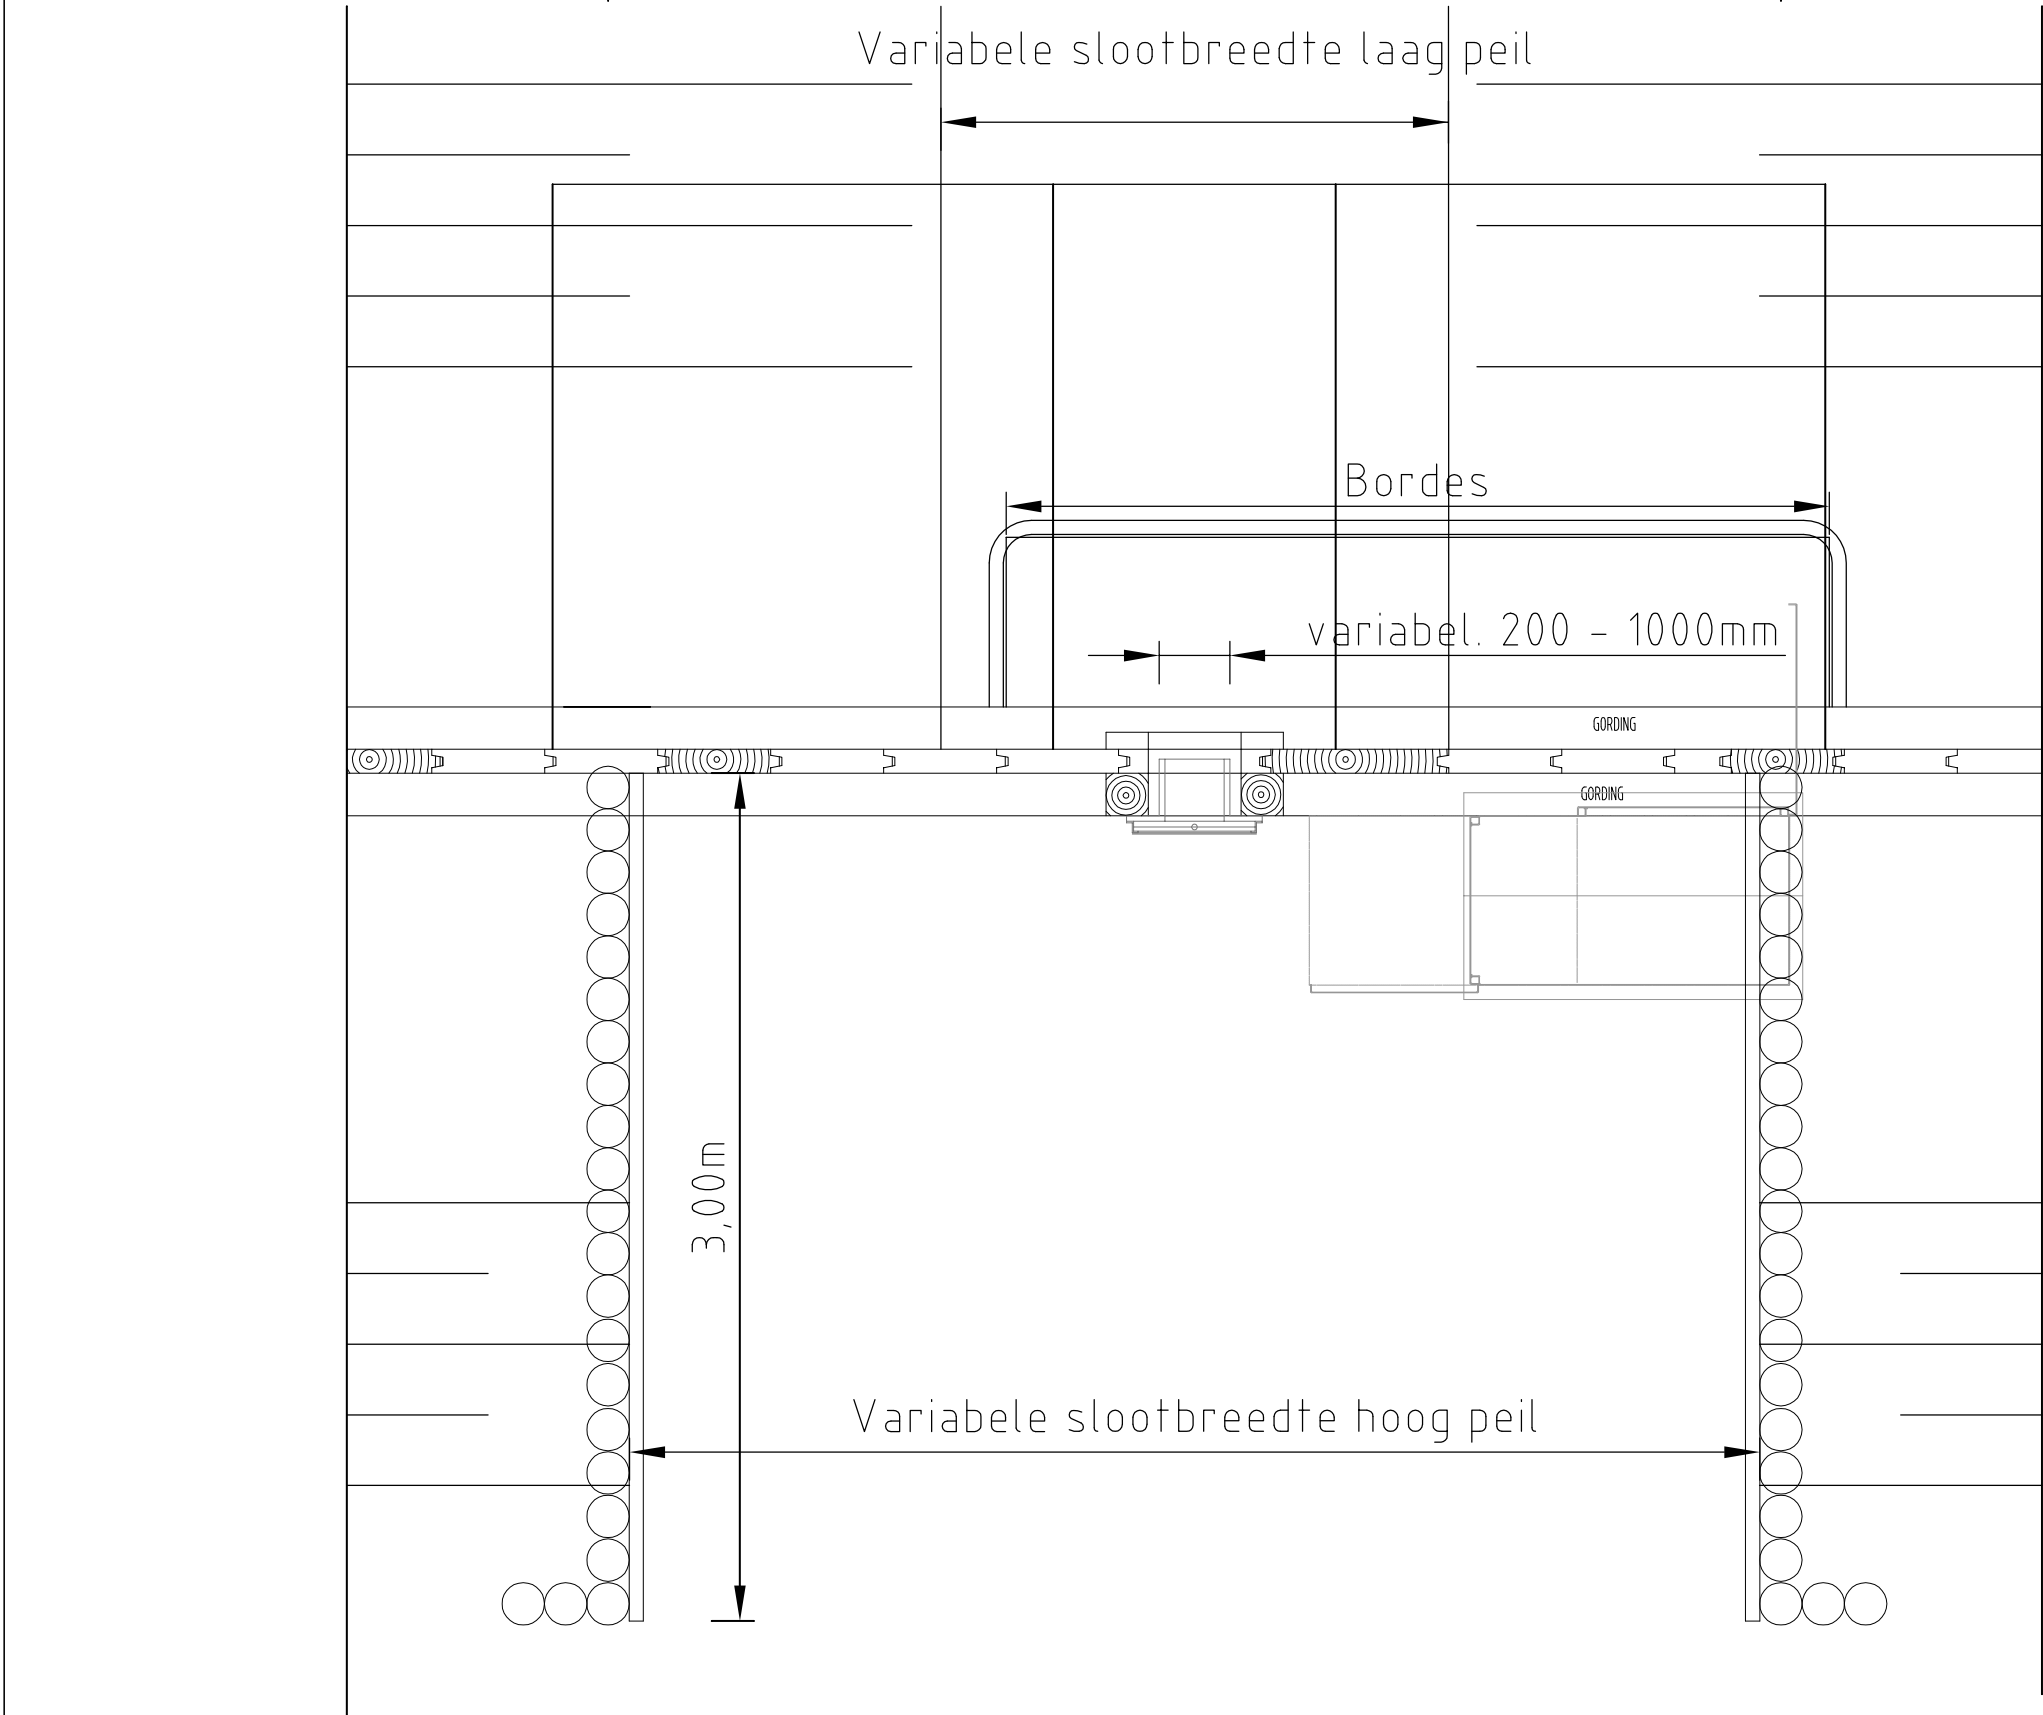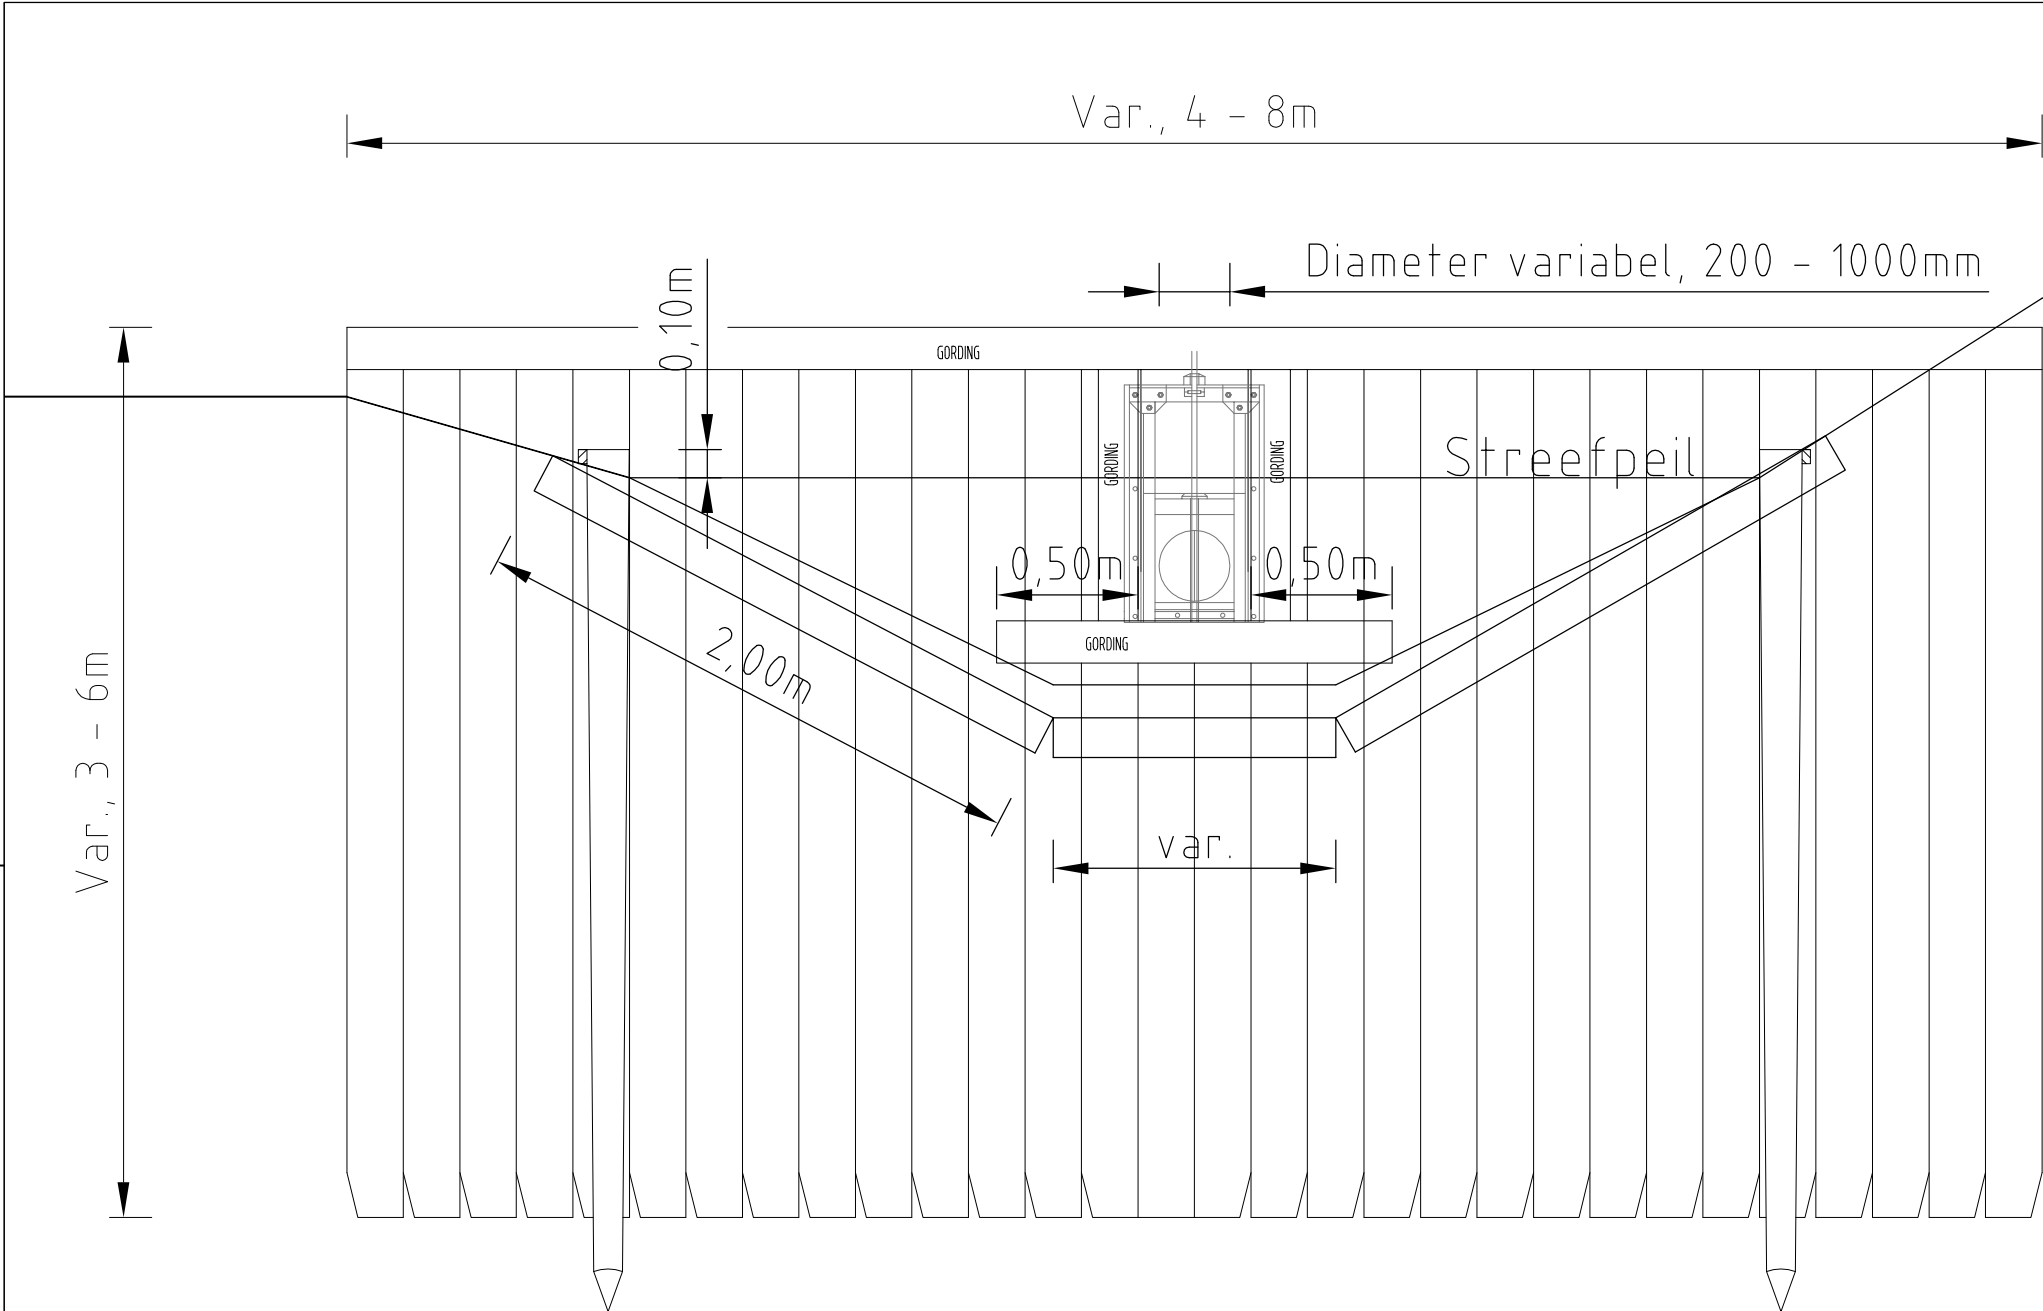

Deze tekening is eigendom van Hoogheemraadschap Hollands Noorderkwartier en wordt uitgeleend onder voorwaarde dat de gebruiker ervoor zorgt dat deze niet zal worden gereproduceerd, gekopieerd, uitgeleend of op enige andere wijze verspreid of gebruikt wordt voor enig ander doel dan voor welke deze ter beschikking is gesteld.			
Omschrijving	 hoogheemraadschap Hollands Noorderkwartier		
	Raamovereenkomst peilregulerende kunstwerken houten damwand		-
	schuif		Schaal: 1: nvt
	plattegrond, aanzicht, doorsnede, details		Getekend -TWH -1-10-'10
			Revisie
Get.			Gezien
Gez.			IKC
Dat.			
Wijz.			Form. Reg. nr. -A2 96324

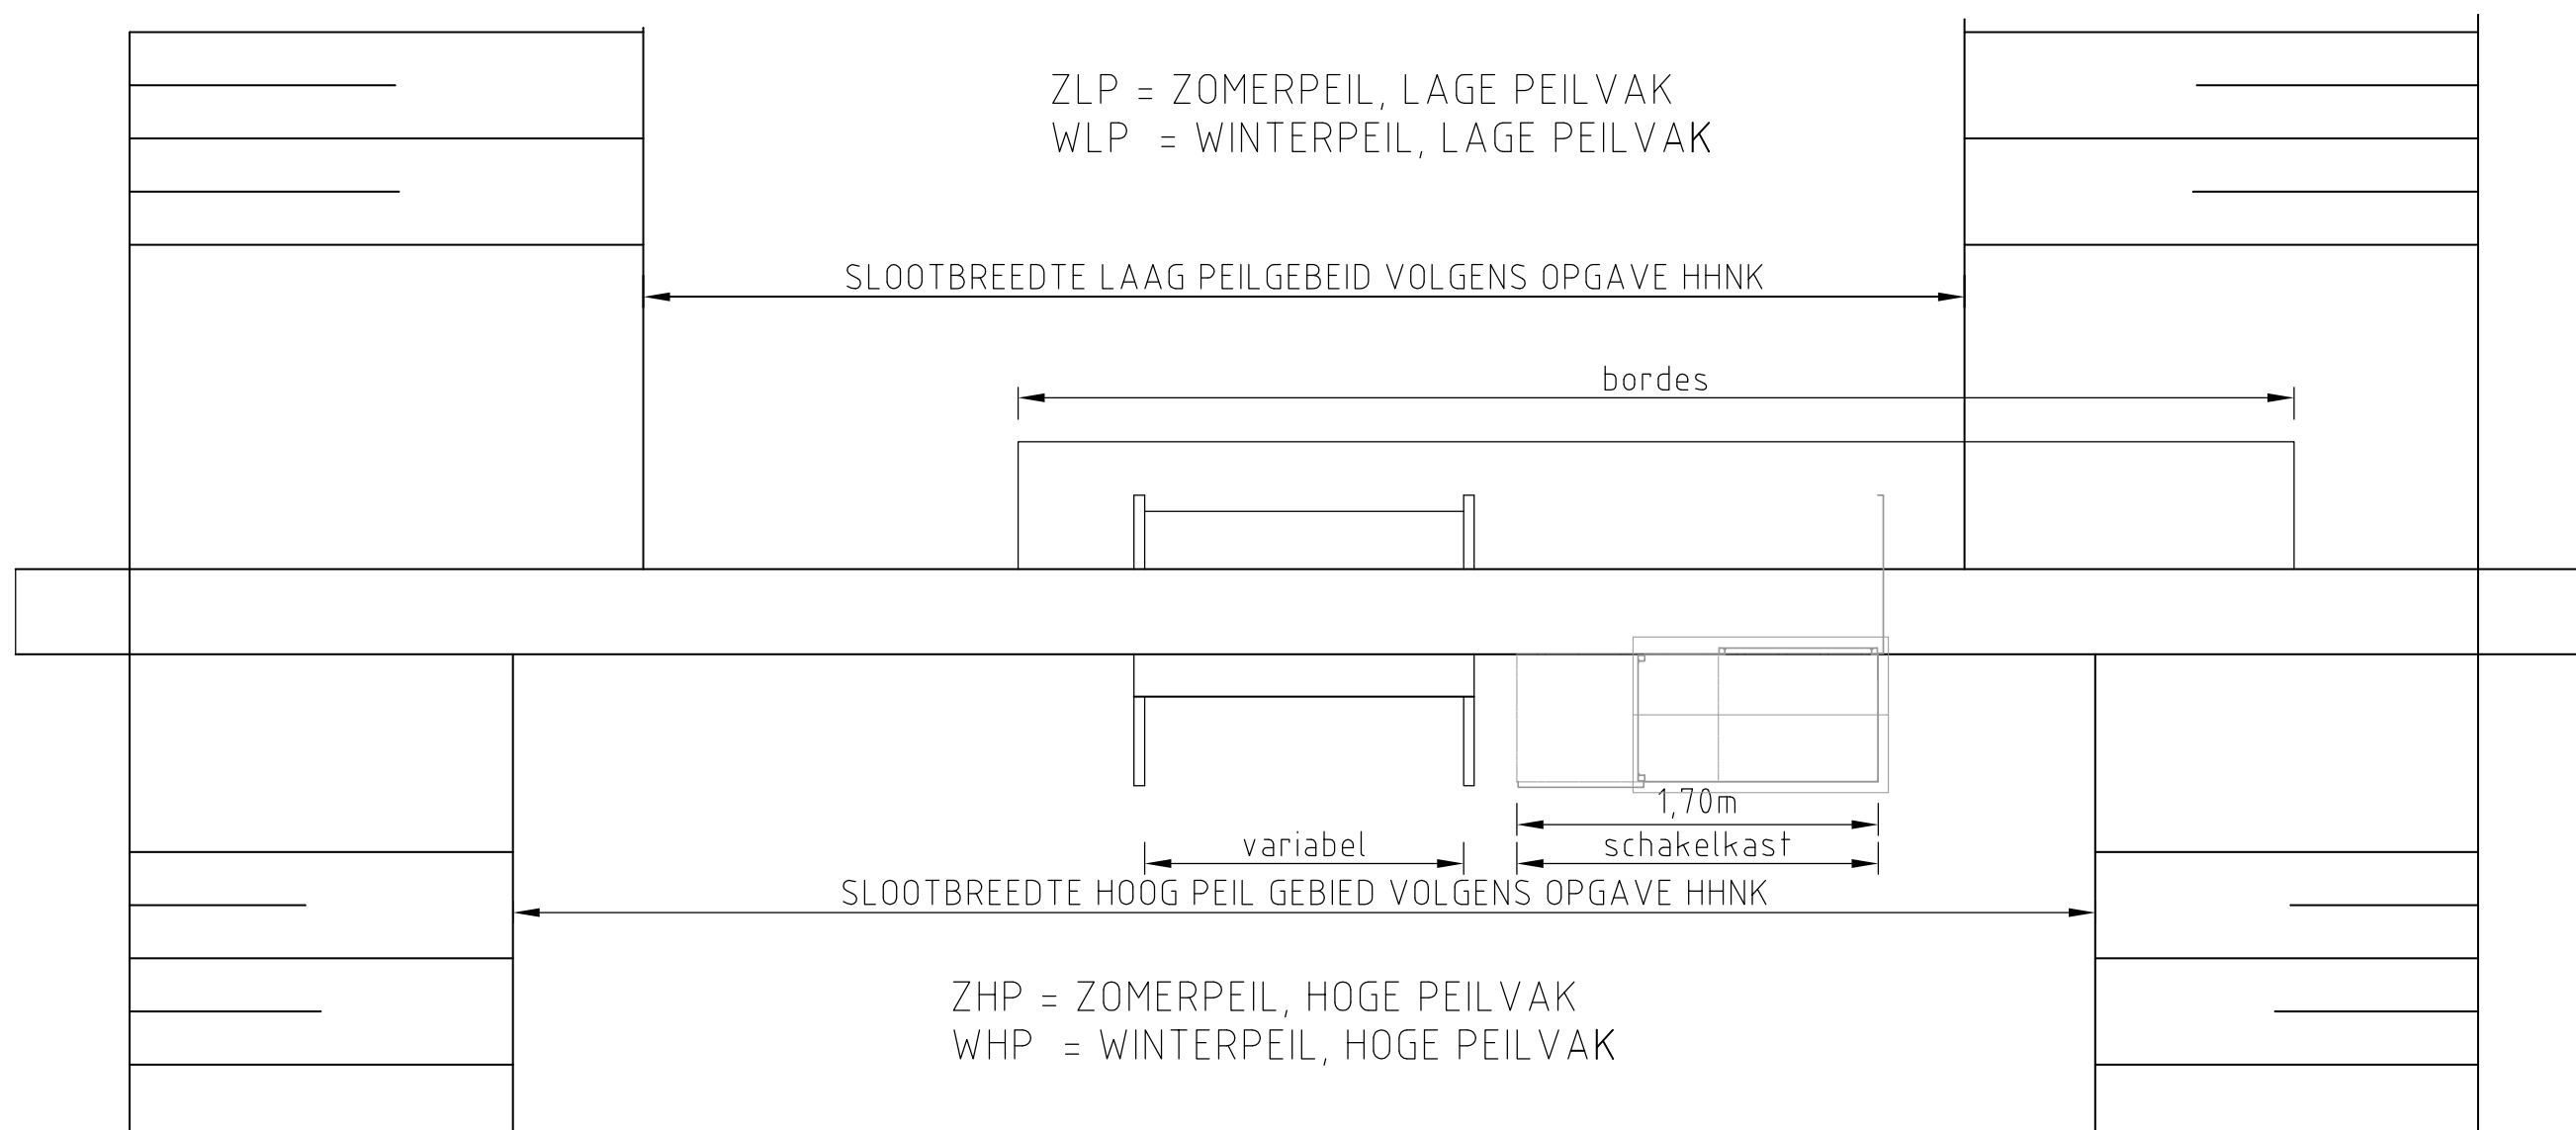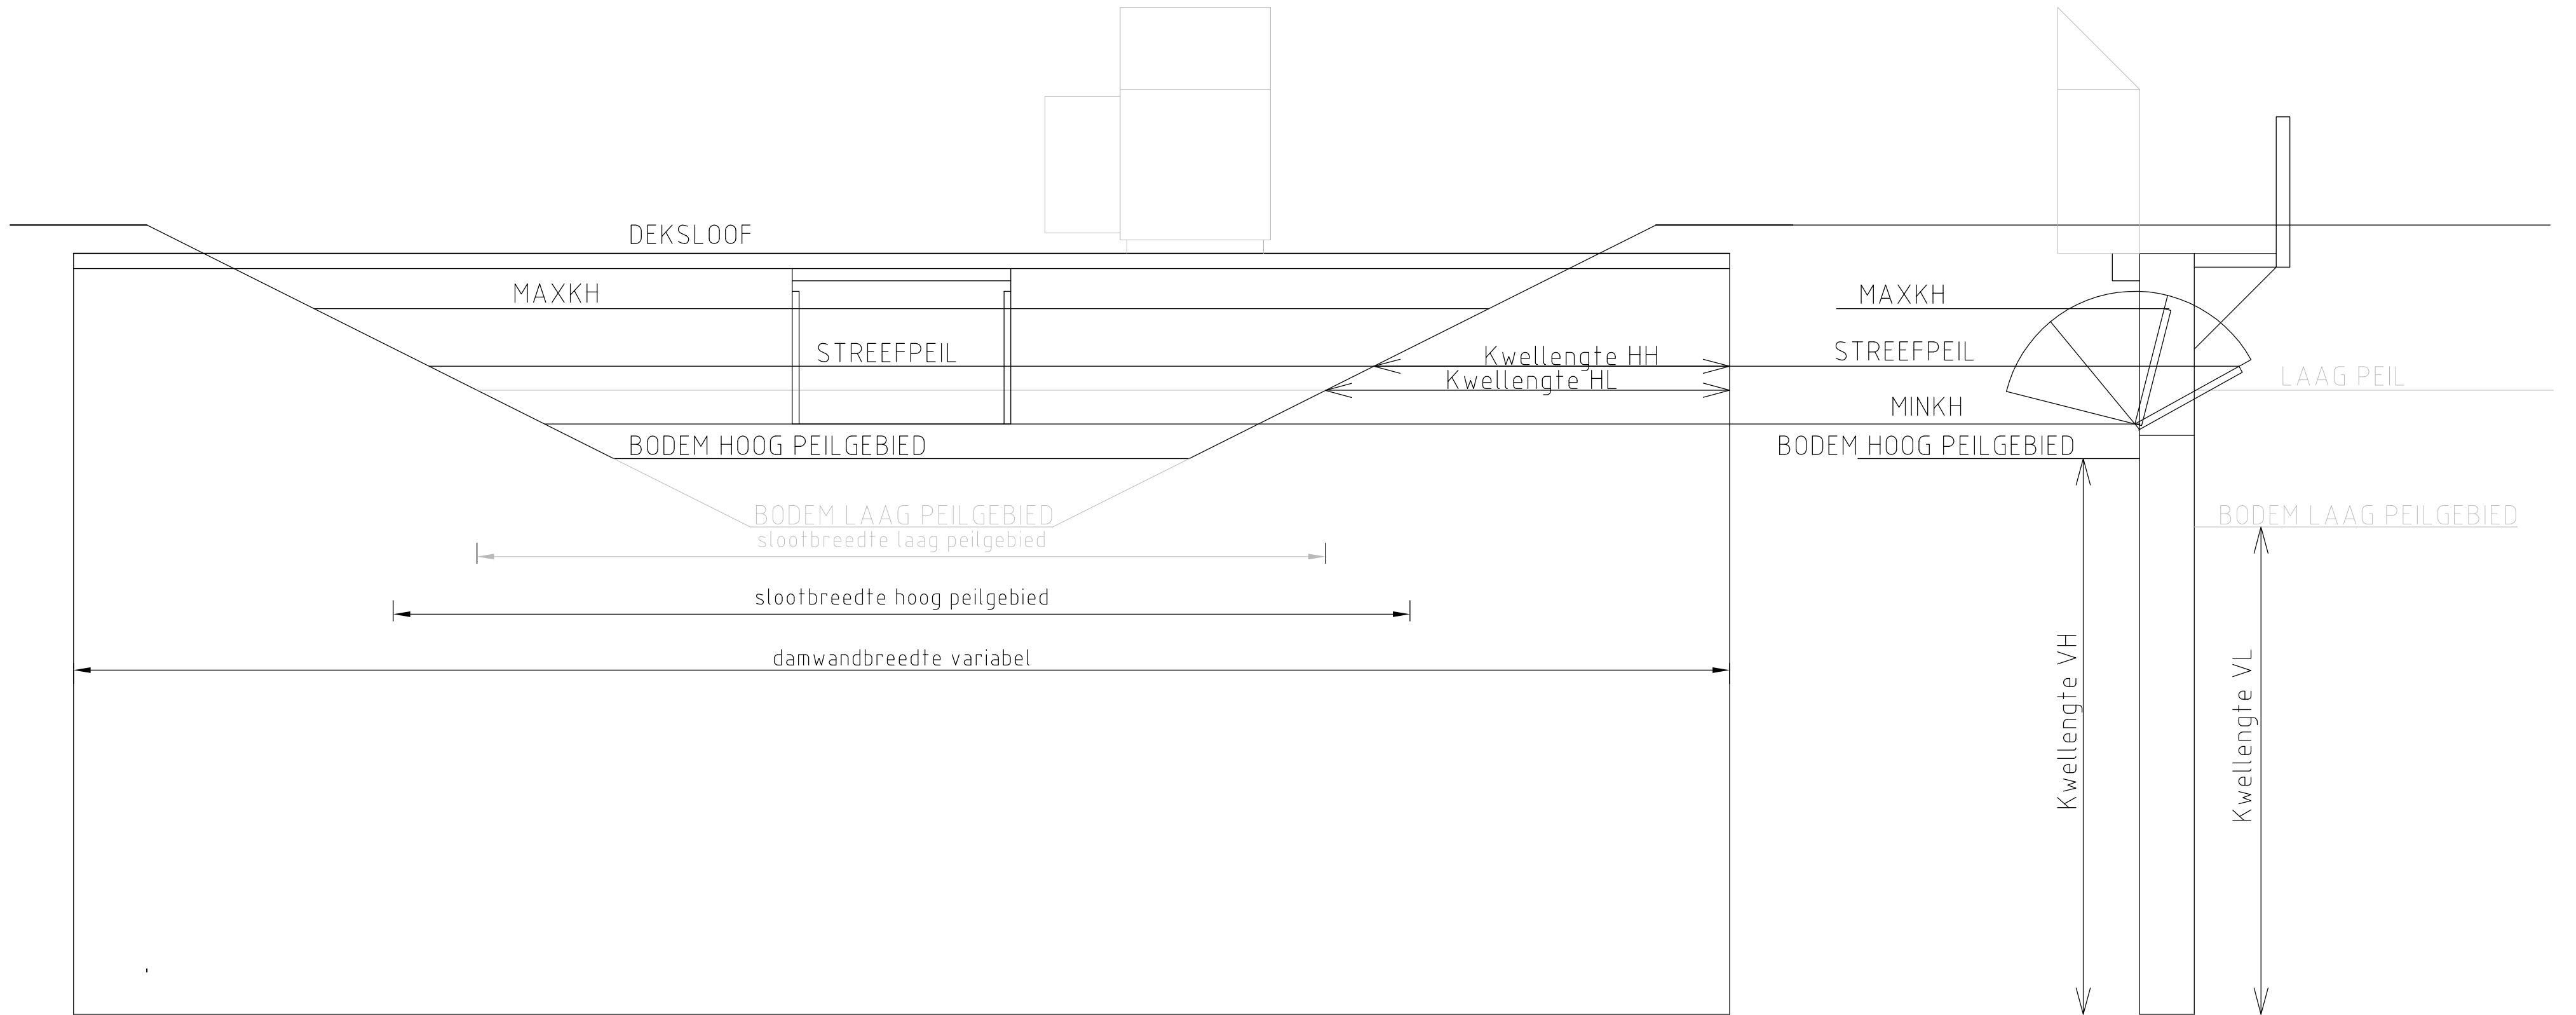

MAXKH = MAXIMAAL KERENDE HOOGTE
MINKH = MINIMAAL KERENDE HOOGTE
KWELLENTE VH = KWELLENTE VERTICAAL, HOOGWATERZIJDE
KWELLENTE VL = KWELLENTE VERTICAAL, LAAGWATERZIJDE
KWELLENTE HH = KWELLENTE HORIZONTAAL, HOOGWATERZIJDE
KWELLENTE HL = KWELLENTE HORIZONTAAL, LAAGWATERZIJDE
STEEFPEIL = HET POLDERPEIL ZOALS AANGEGEVEN IN GEOWEB

Deze tekening is eigendom van Hoogheemraadschap Hollands Noorderkwartier en wordt uitgeleend onder voorwaarde dat de gebruiker ervoor zorgt dat deze niet zal worden gereproduceerd, gekopieerd, uitgeleend of op enige andere wijze verspreid of gebruikt wordt voor enig ander doel dan voor welke deze ter beschikking is gesteld.						
Omschrijving				 hoogheemraadschap Hollands Noorderkwartier		
	Raamovereenkomst peilregulerende kunstwerken			-	Schaal: 1: nvt	
	principtekening			Getekend	TWH	1-10-'10
	bepalen kwellengtes, terminologie			Revisie		
	plattegrond, aanzicht, doorsnede, details.			Gezien		
Get.				IKC		
Gez.						
Dat.						
Wijz.					Form. -A2	Reg. nr. 96325