




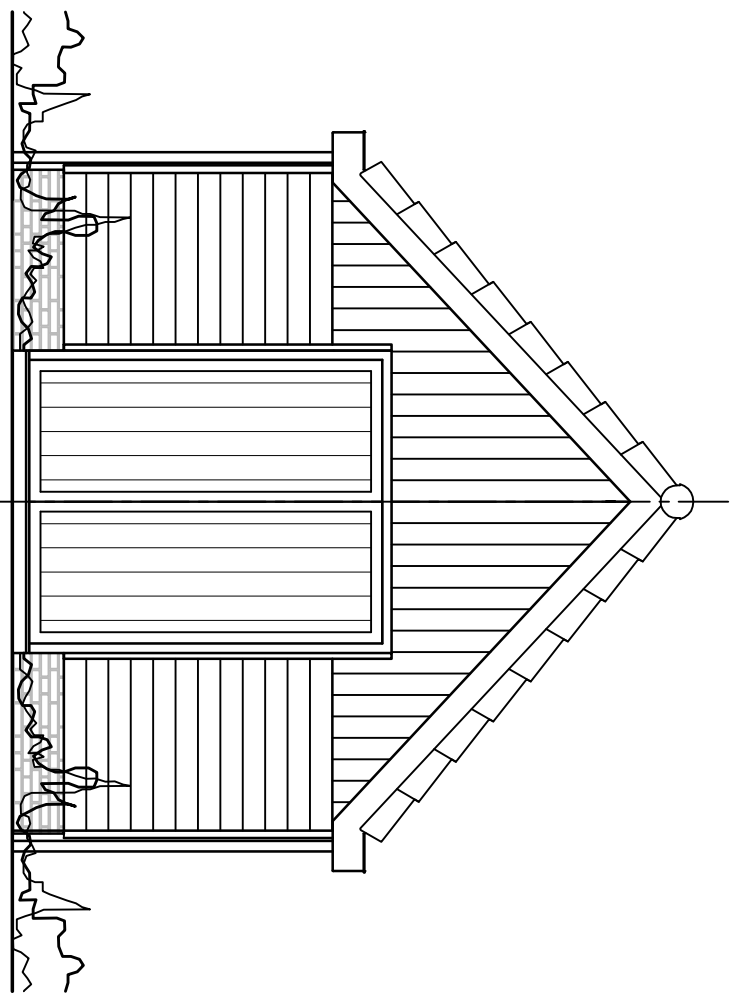


VOORGEVEL

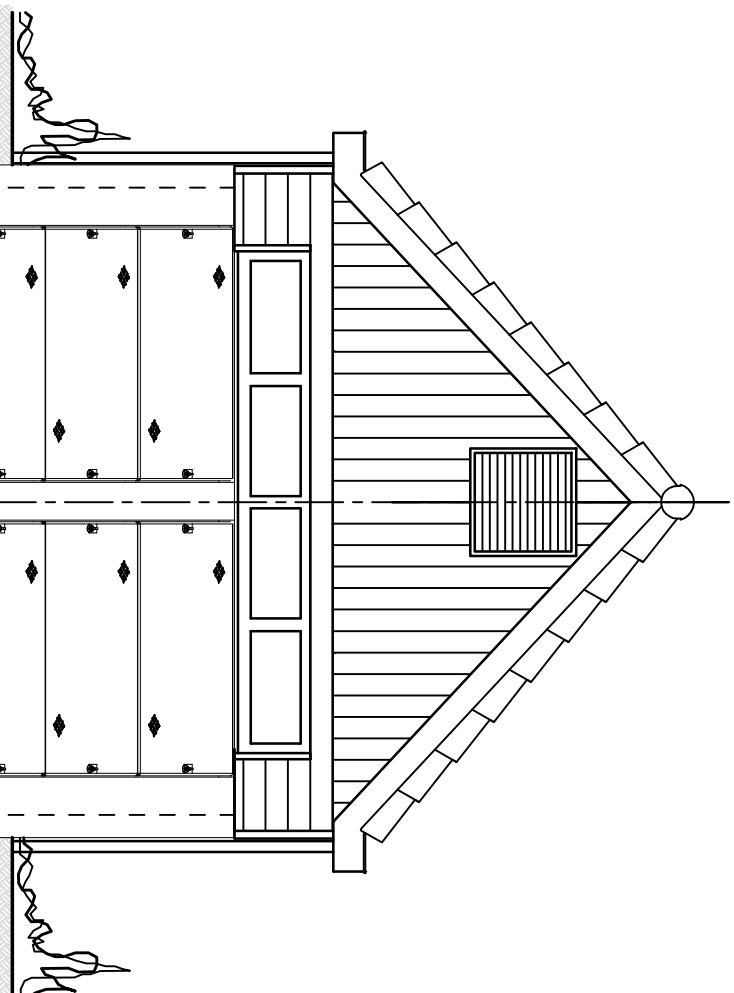


ACHTERGEVEL

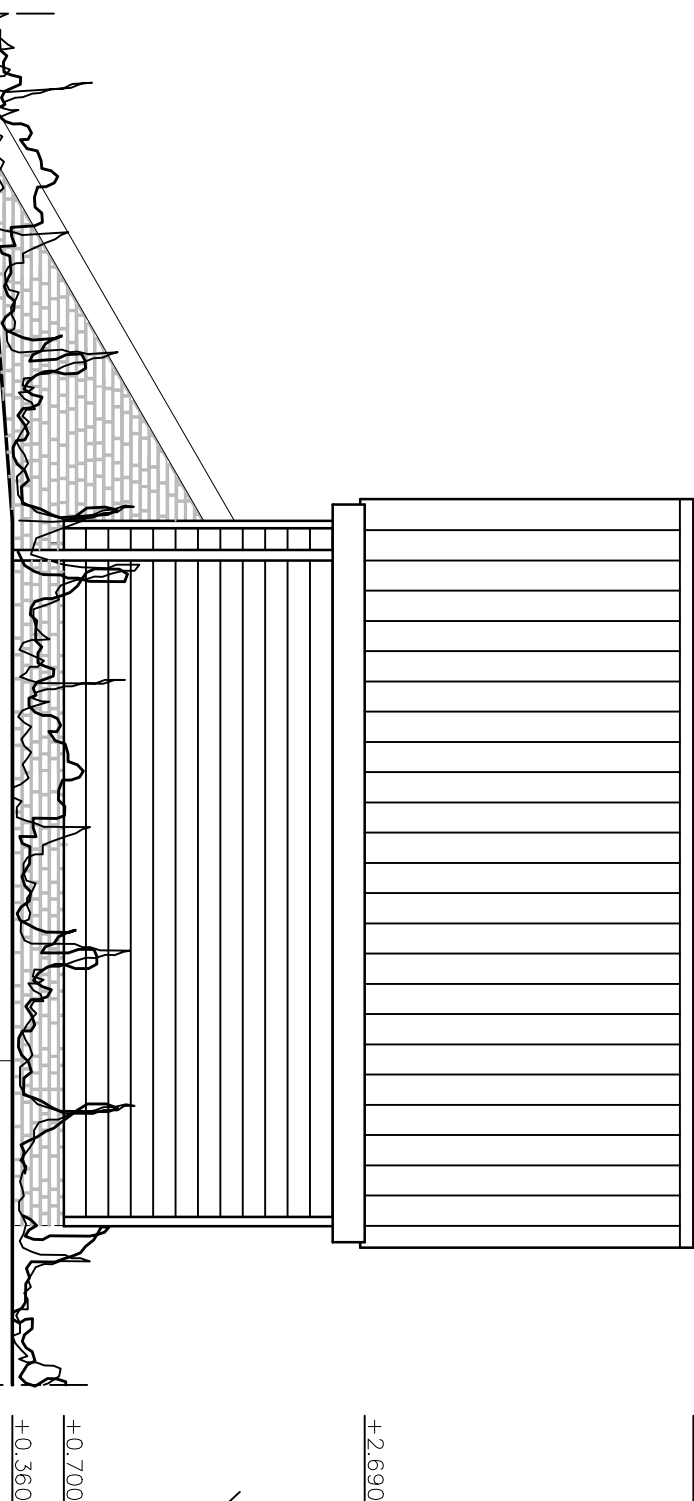


ZIJEGEVEL

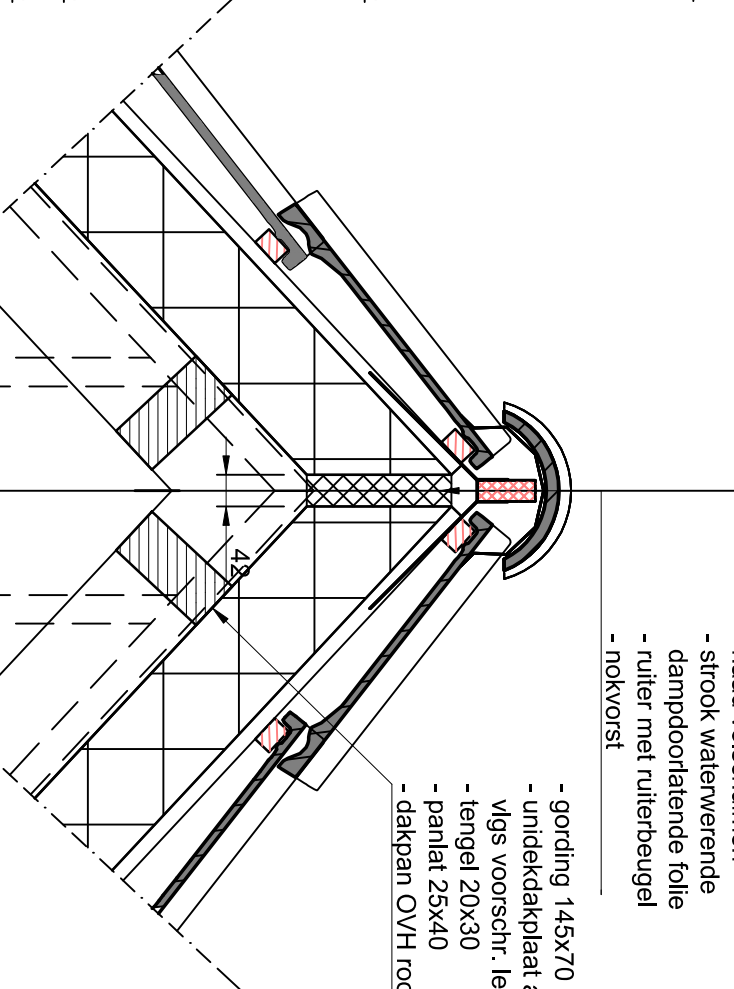


DETAIL 3 schaal 1:10

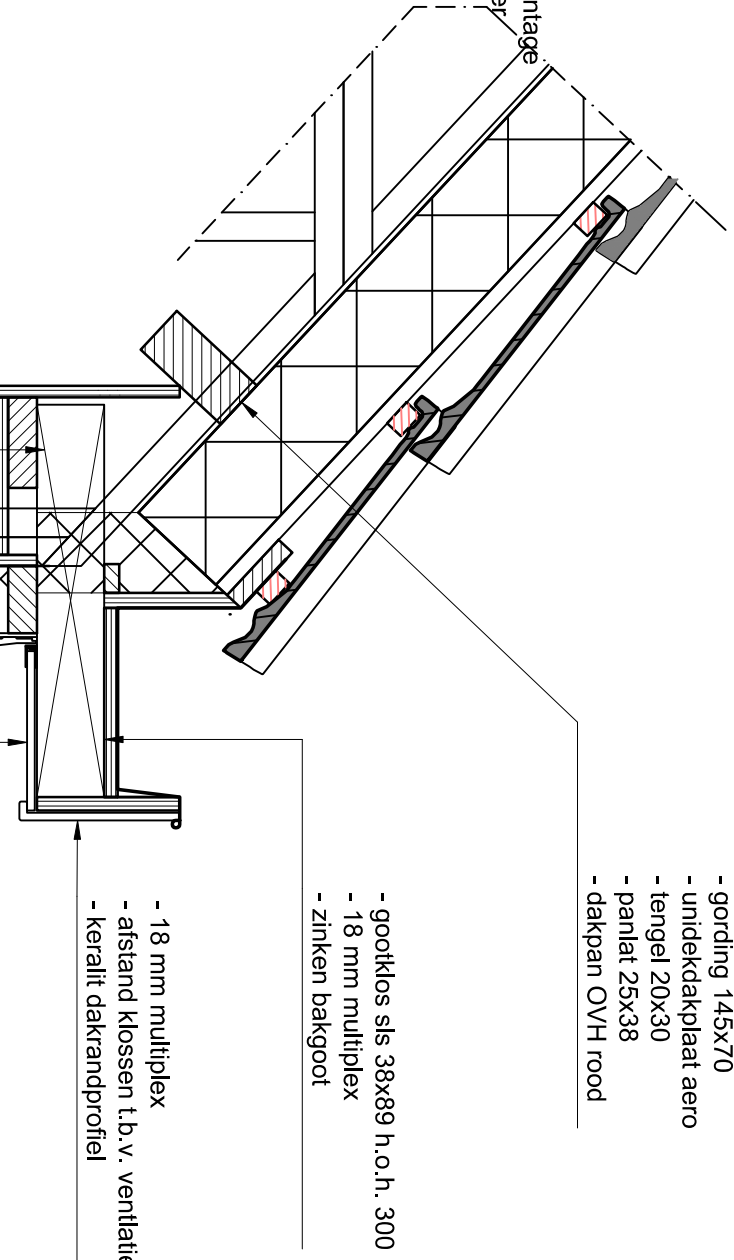


DETAIL 2 schaal 1:10

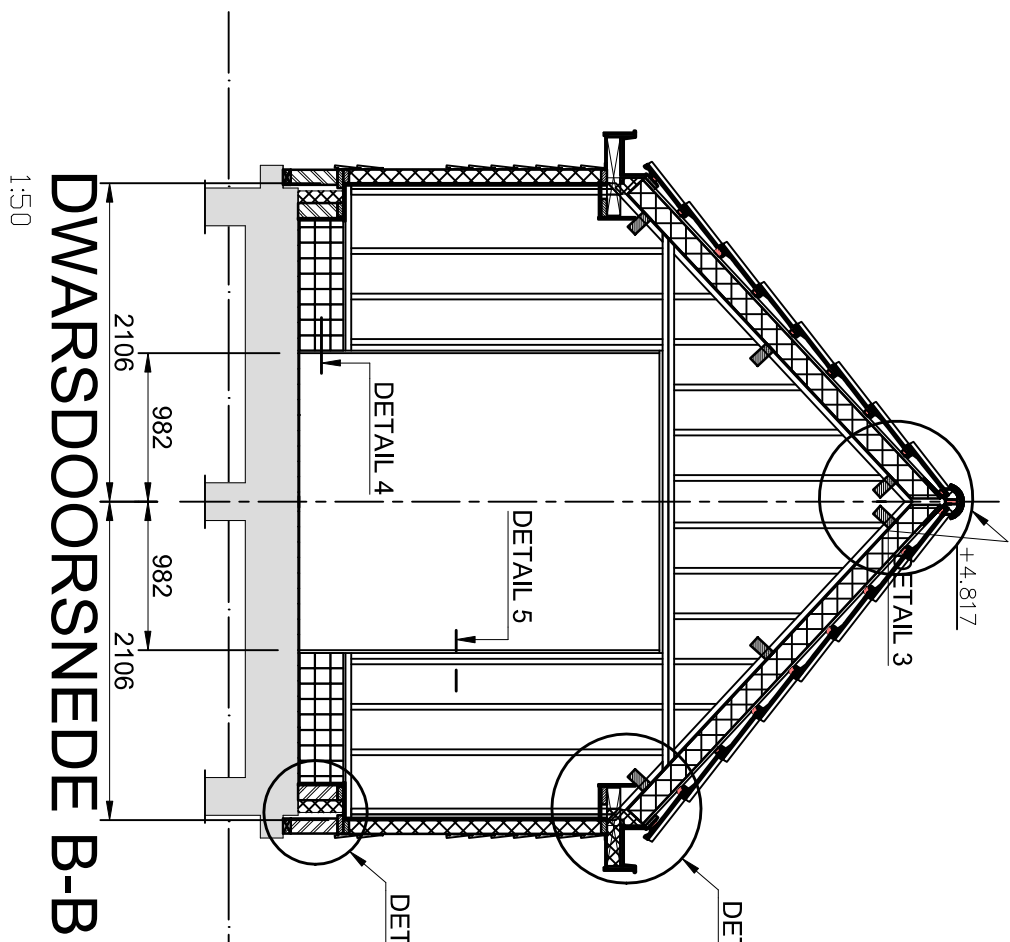


DWARSDOORSNEDE B-B

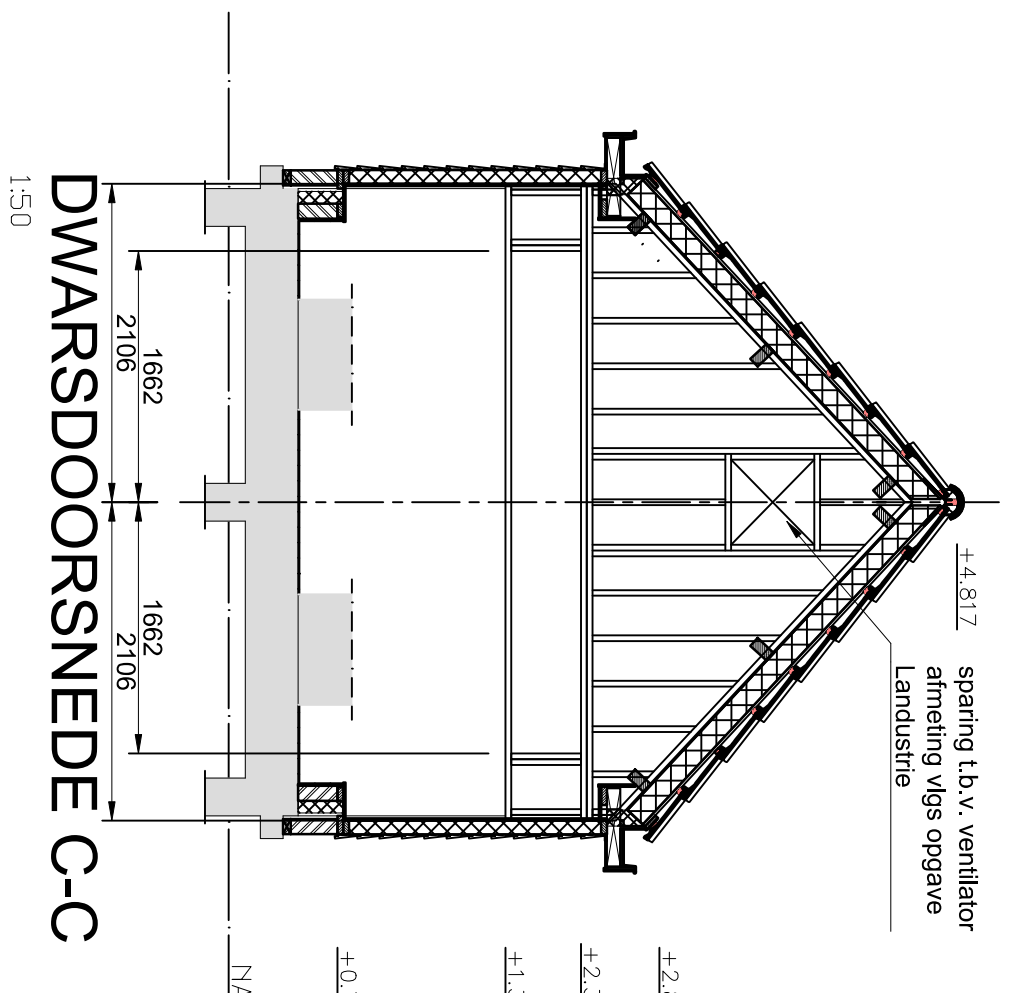


DWARSDOORSNEDE C-C

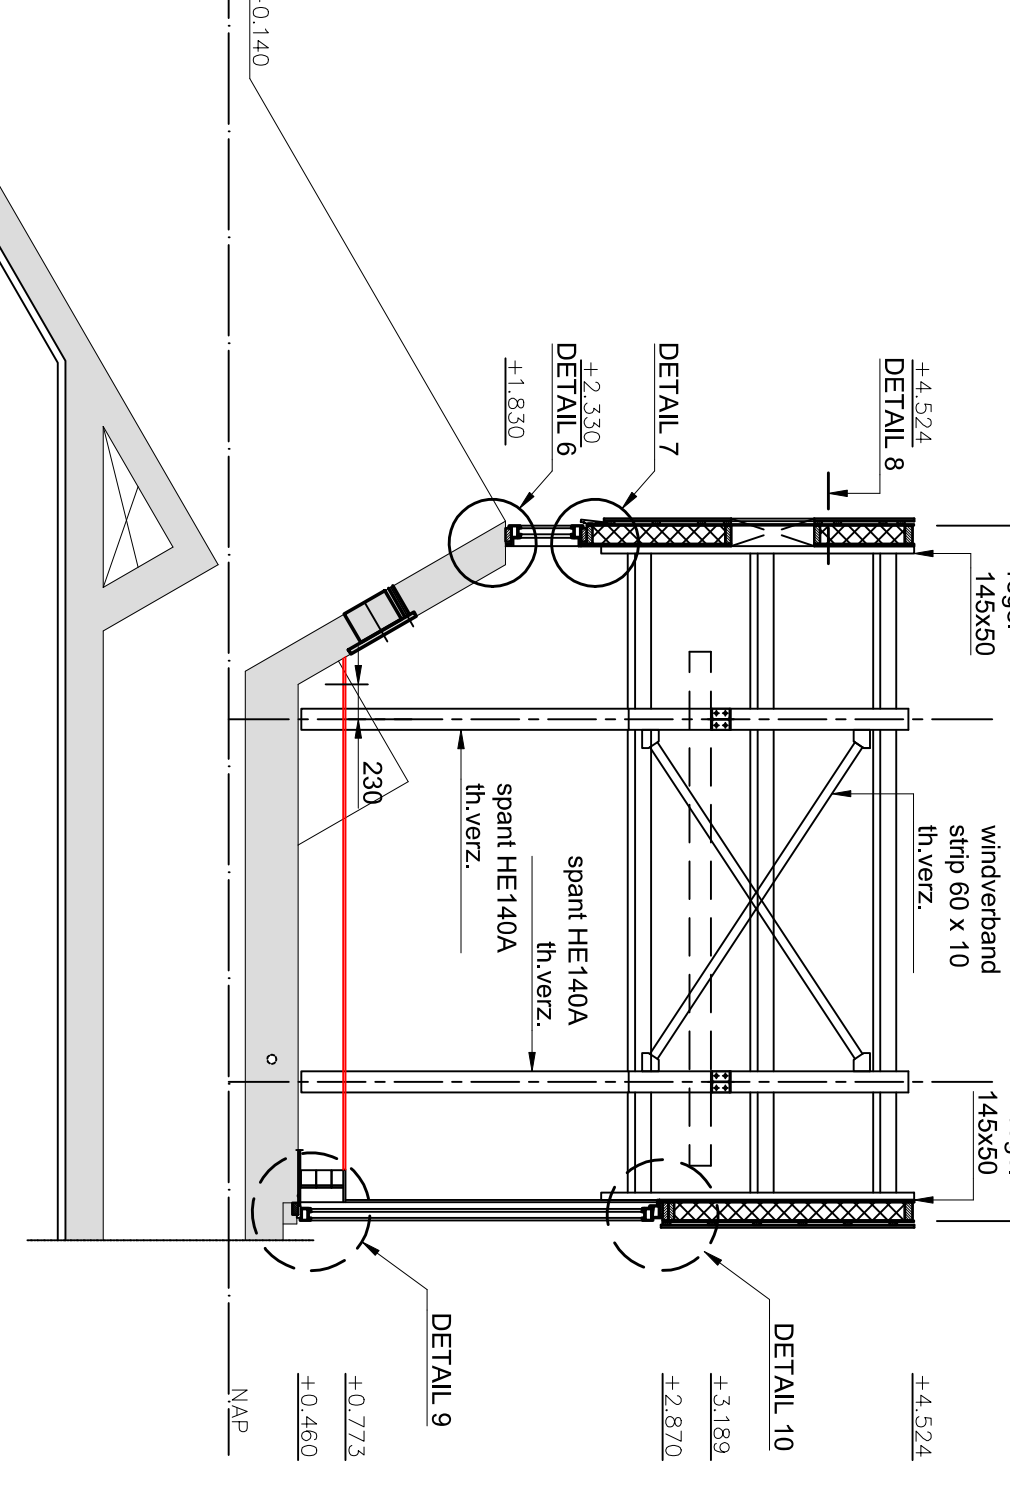


LANGSDOORSNEDE A-A

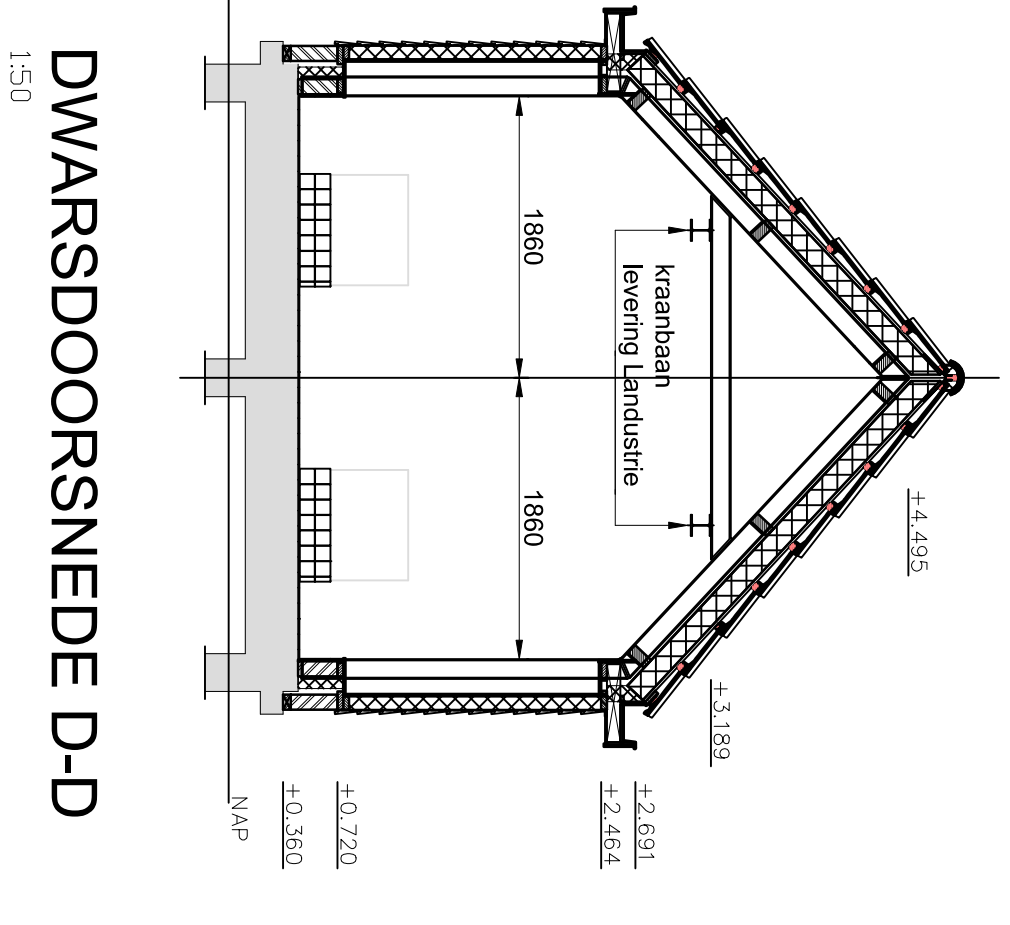


DWARSDOORSNEDE D-D

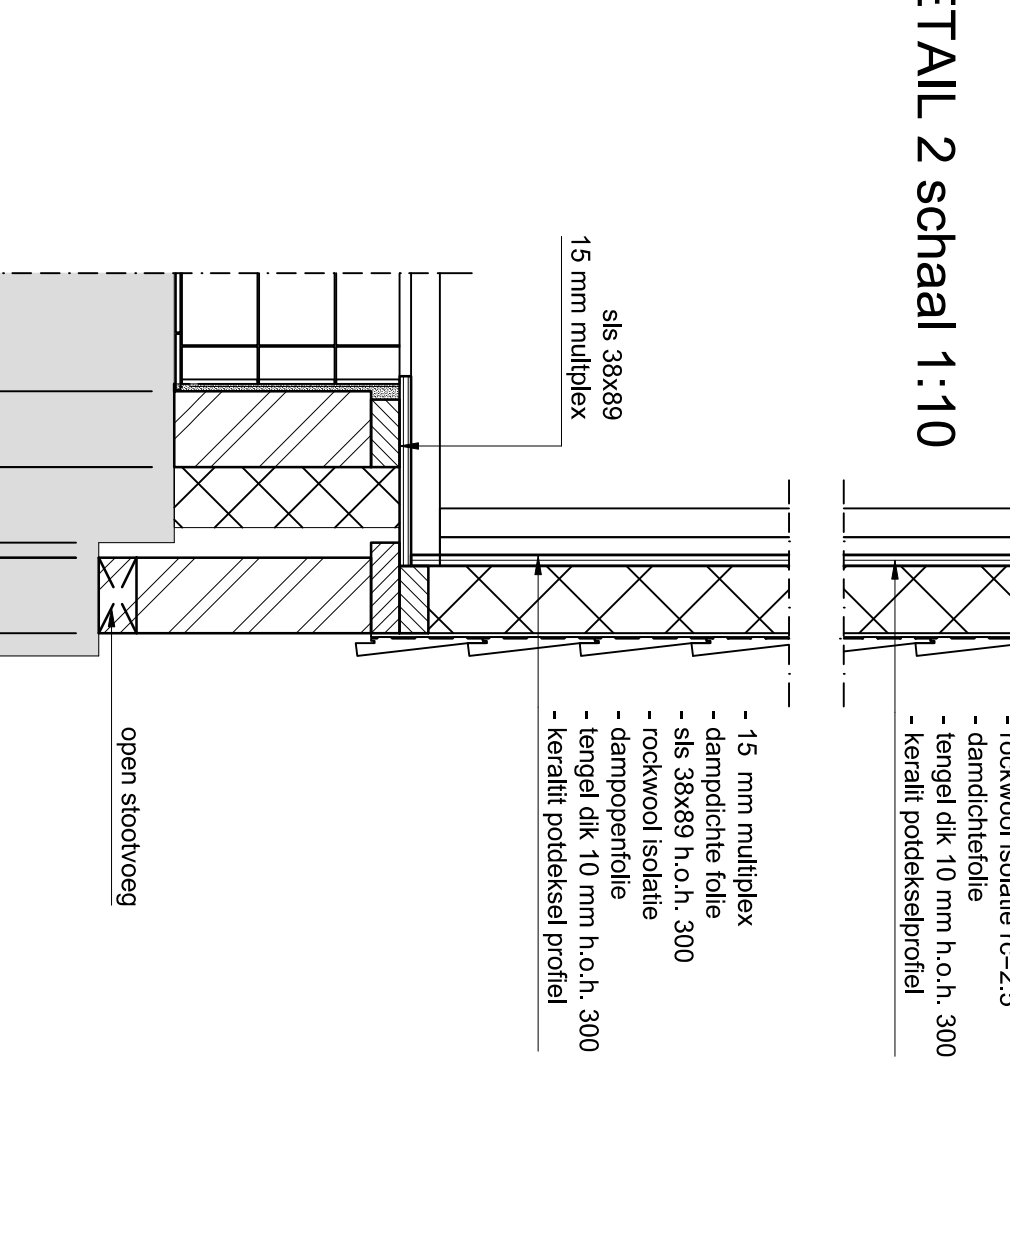



DETAIL 1 schaal 1:10

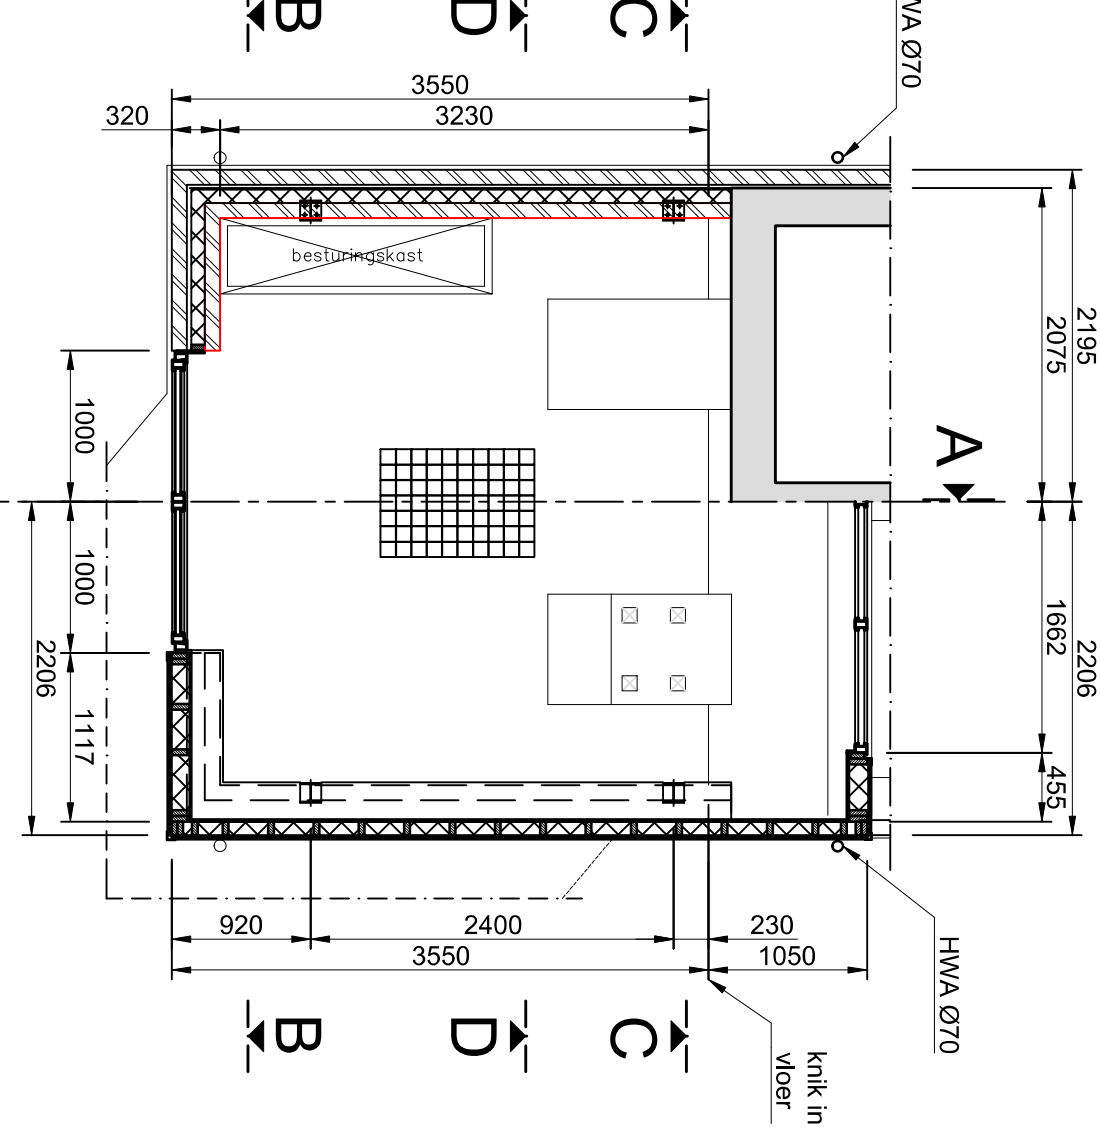



HORIZONTALE DOORSNEDE

 


DETAIL 8 schaal 1:10

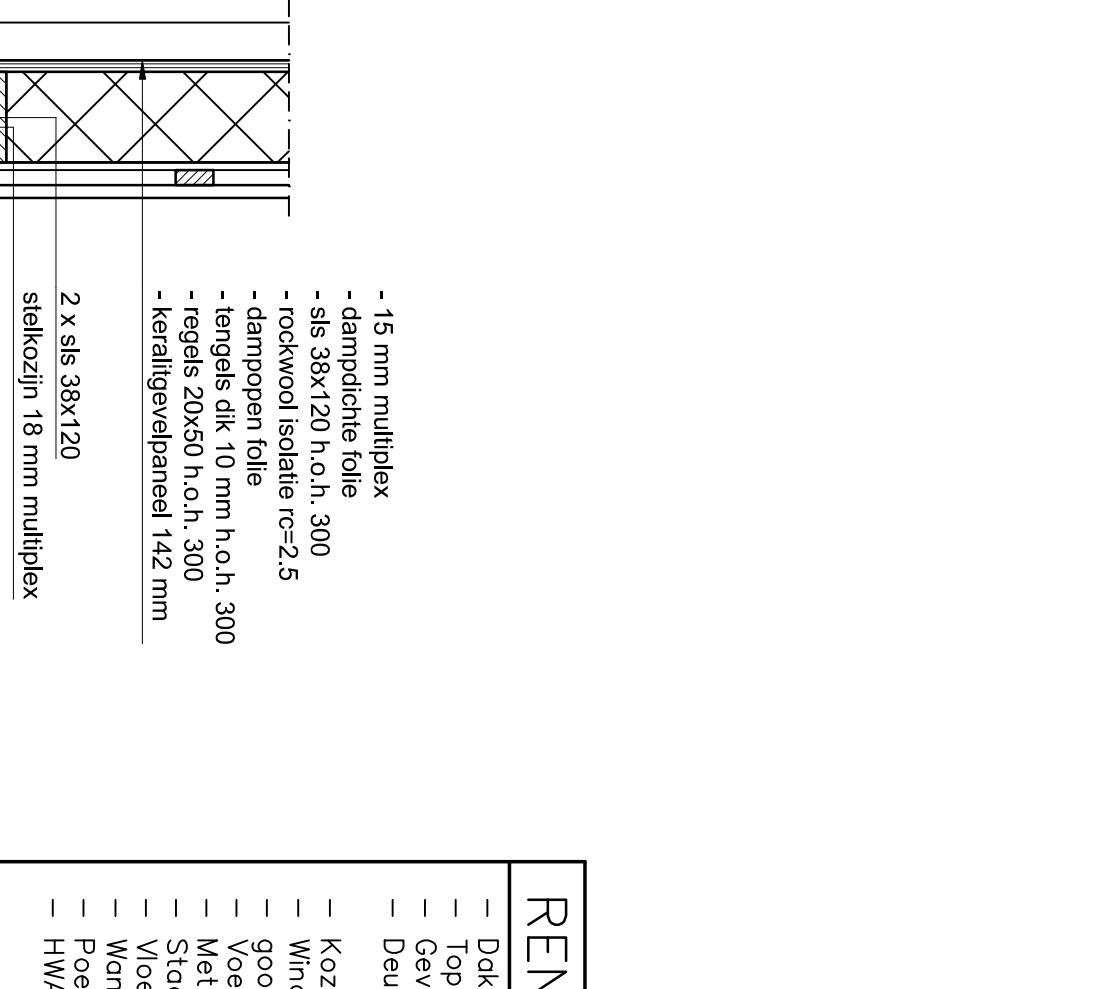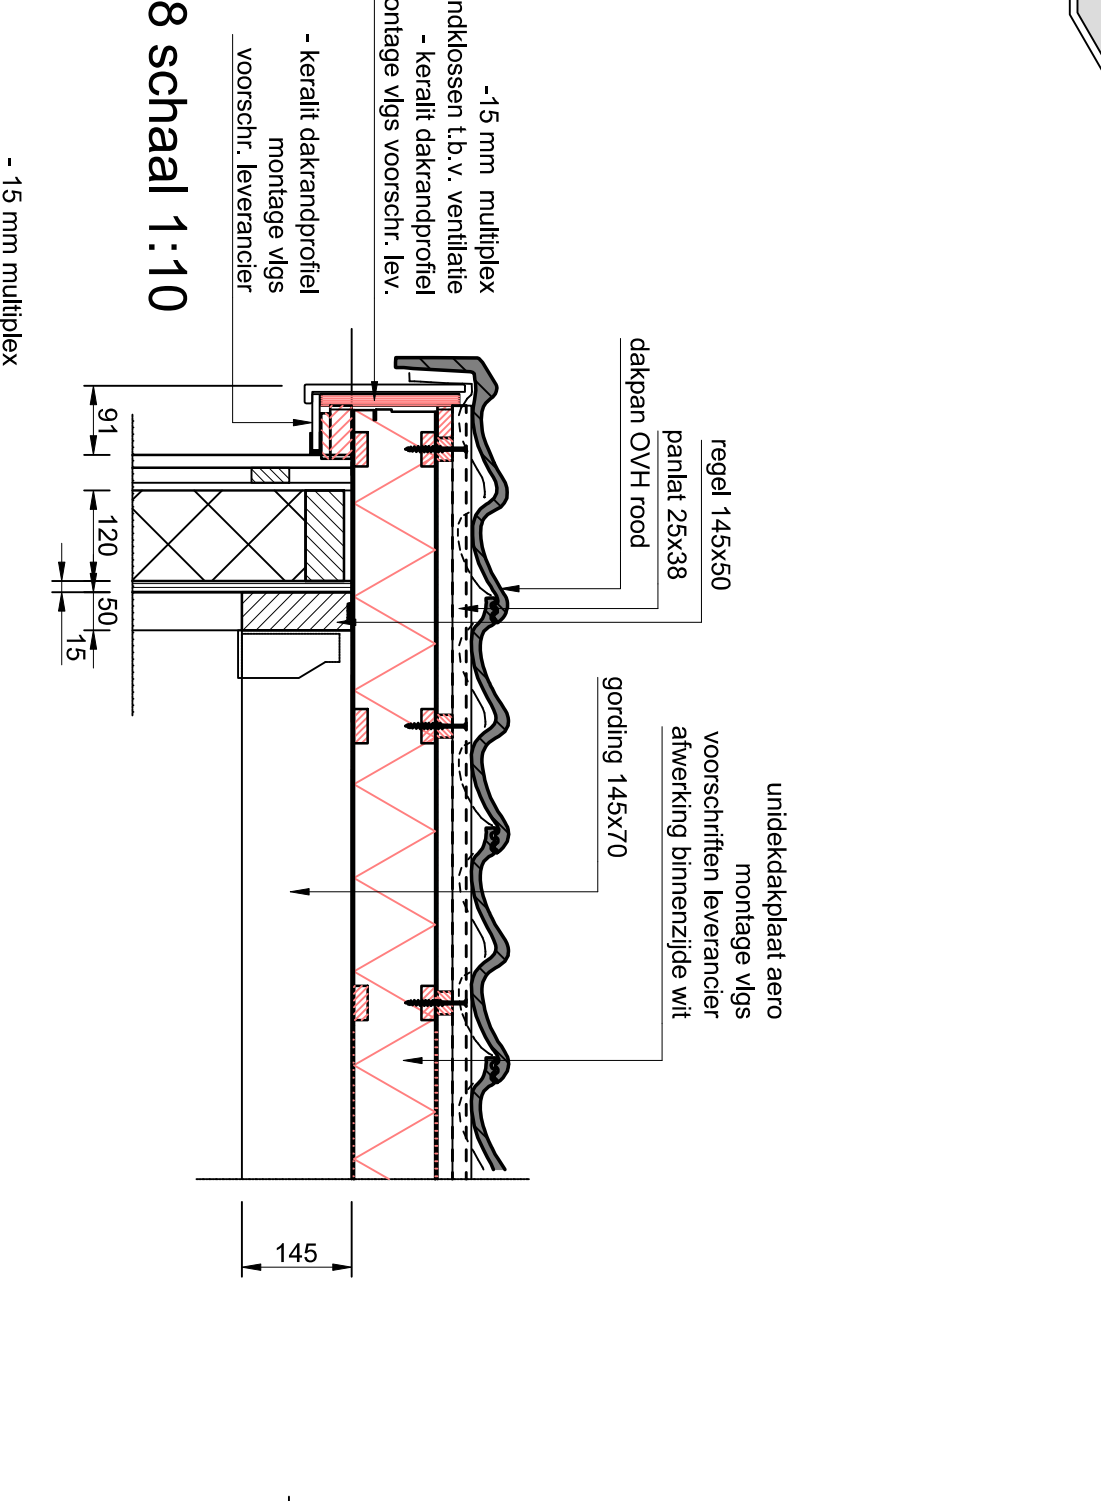


DETAIL 10 schaal 1:10

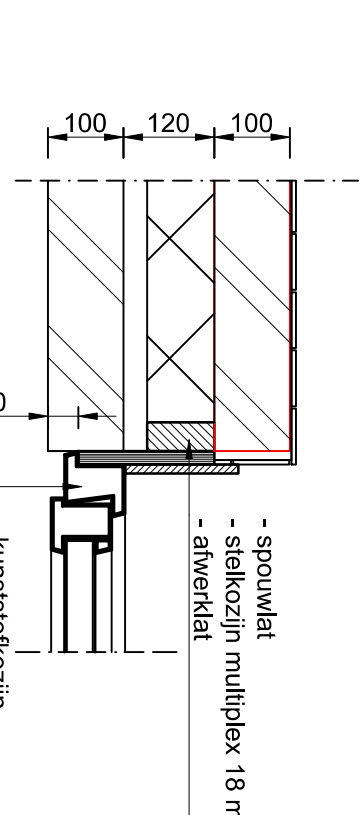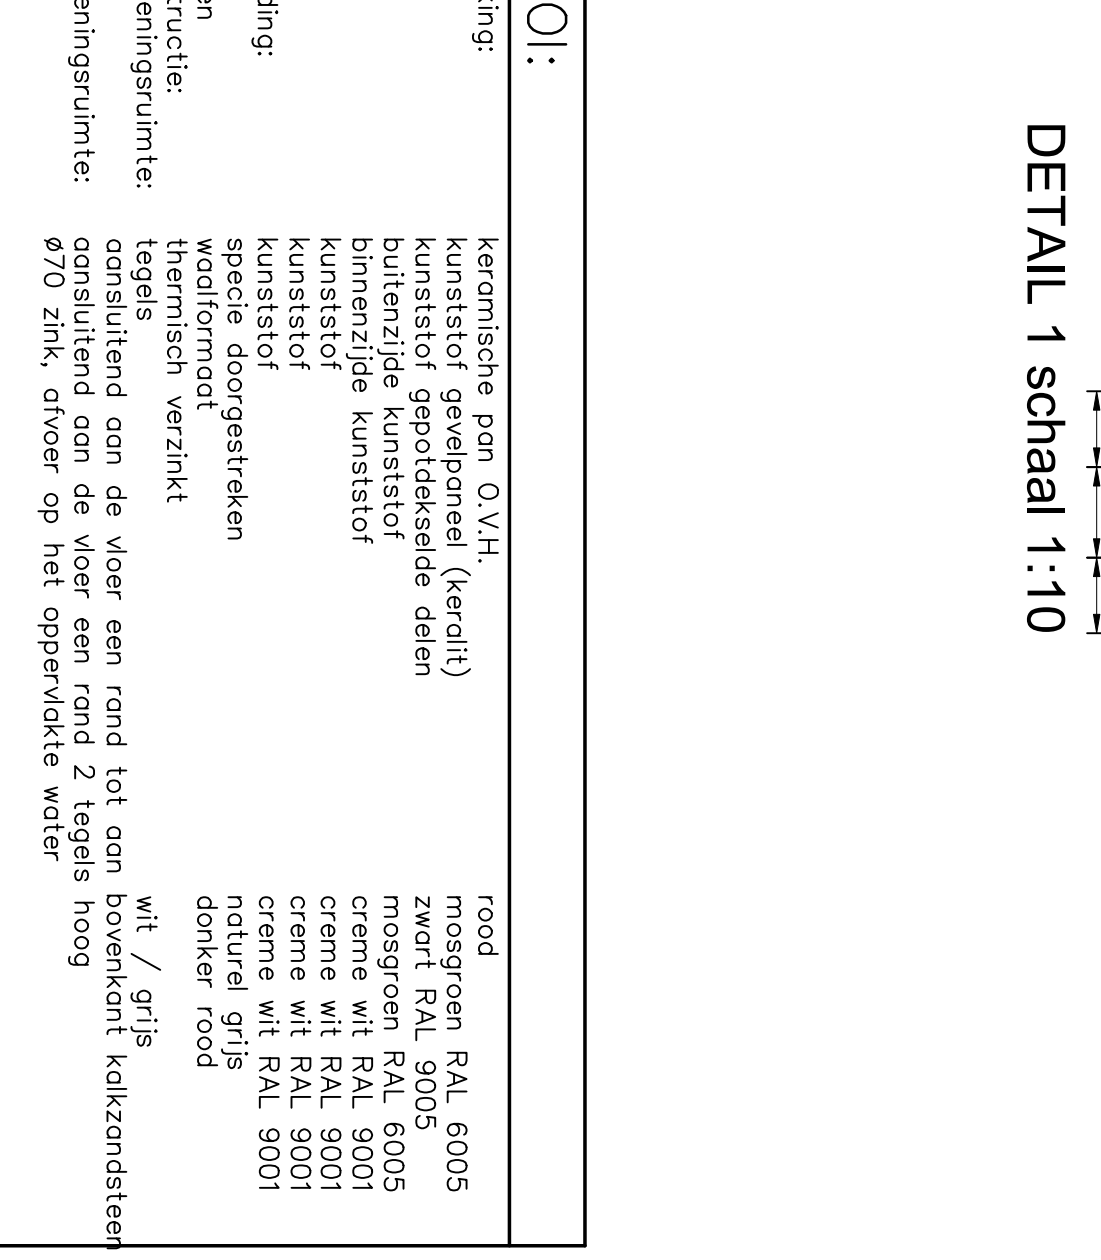


DETAIL 4 schaal 1:10

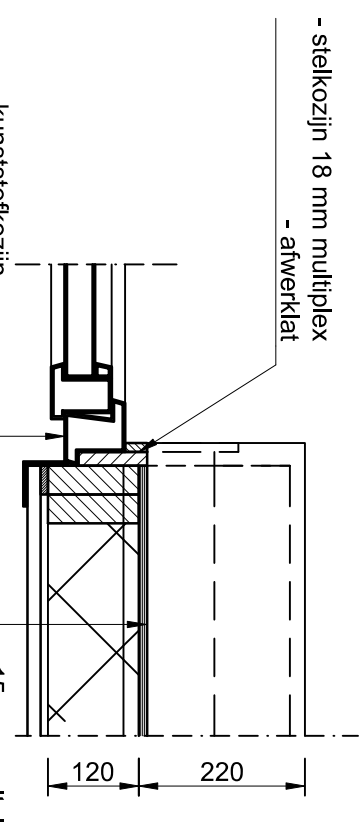


DETAIL 5 schaal 1:10

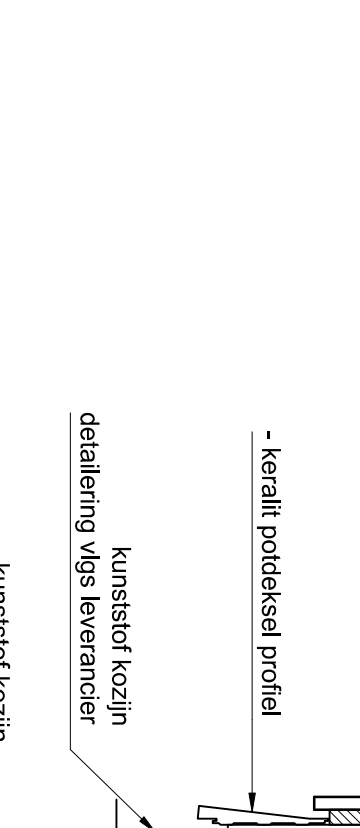

DETAIL 7 schaal 1:10

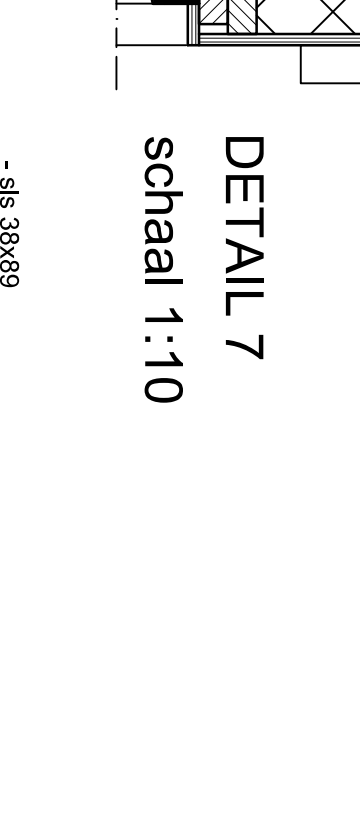

DETAIL 6 schaal 1:10

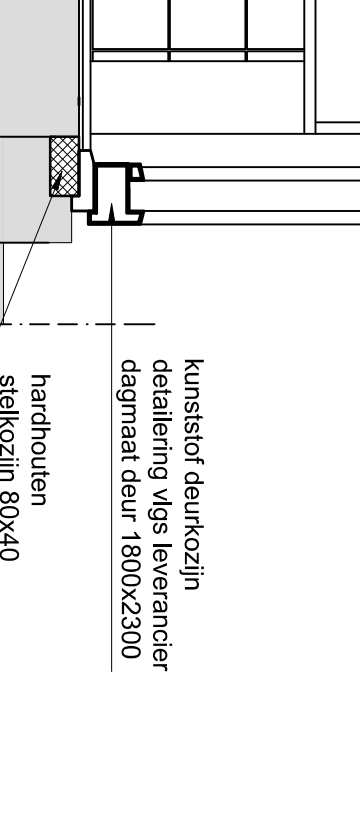

DETAIL 9 schaal 1:10

RENVOL:		rood	
D	Dakbedekking:	keramische pan O.V.H.	mosgroen RAL 6005
C	Daggevels:	kunststof gevelpaneel (kerait)	zwart RAL 9005
B	Deuren:	kunststof geveldeksel delen	mosgroen RAL 6005
A	Deuren:	binnenrijde kunststof	creme wit RAL 9001
	Korzen:	kunststof	creme wit RAL 9001
	Wanddeur:	kunststof	creme wit RAL 9001
	Voegwerk:	specie doorgetrokken	natuurlig grijs
	Wielsteent:	thermisch verzinkt	wit / grijs
	Vloer bedieningsruimte:	tegels	consulterend aan de vloer een rond tot aan bovenkant kalkzandsteen
	Wanden:	tegels	consulterend aan de vloer een rond Z tegels hoog
	Roer bedieningsruimte:	770 zink, overop het oppervlakte water	
	WAA		
GEKEND		PVA	
OUDERWERP		DATUM	
UO genootl. NW: plattegrond, doorsneden en gevels gebouw		19-01-2012	
OPDRACHTGEVER		SCHAALEN	
Hoochreemradschap Hollands Noorderkwartier		zie tekening	
FORMAAT		A1	
TEKENING		91560-01-05-801	
WIZIONENSTR.		STATUS	
TER CONTROLE			