



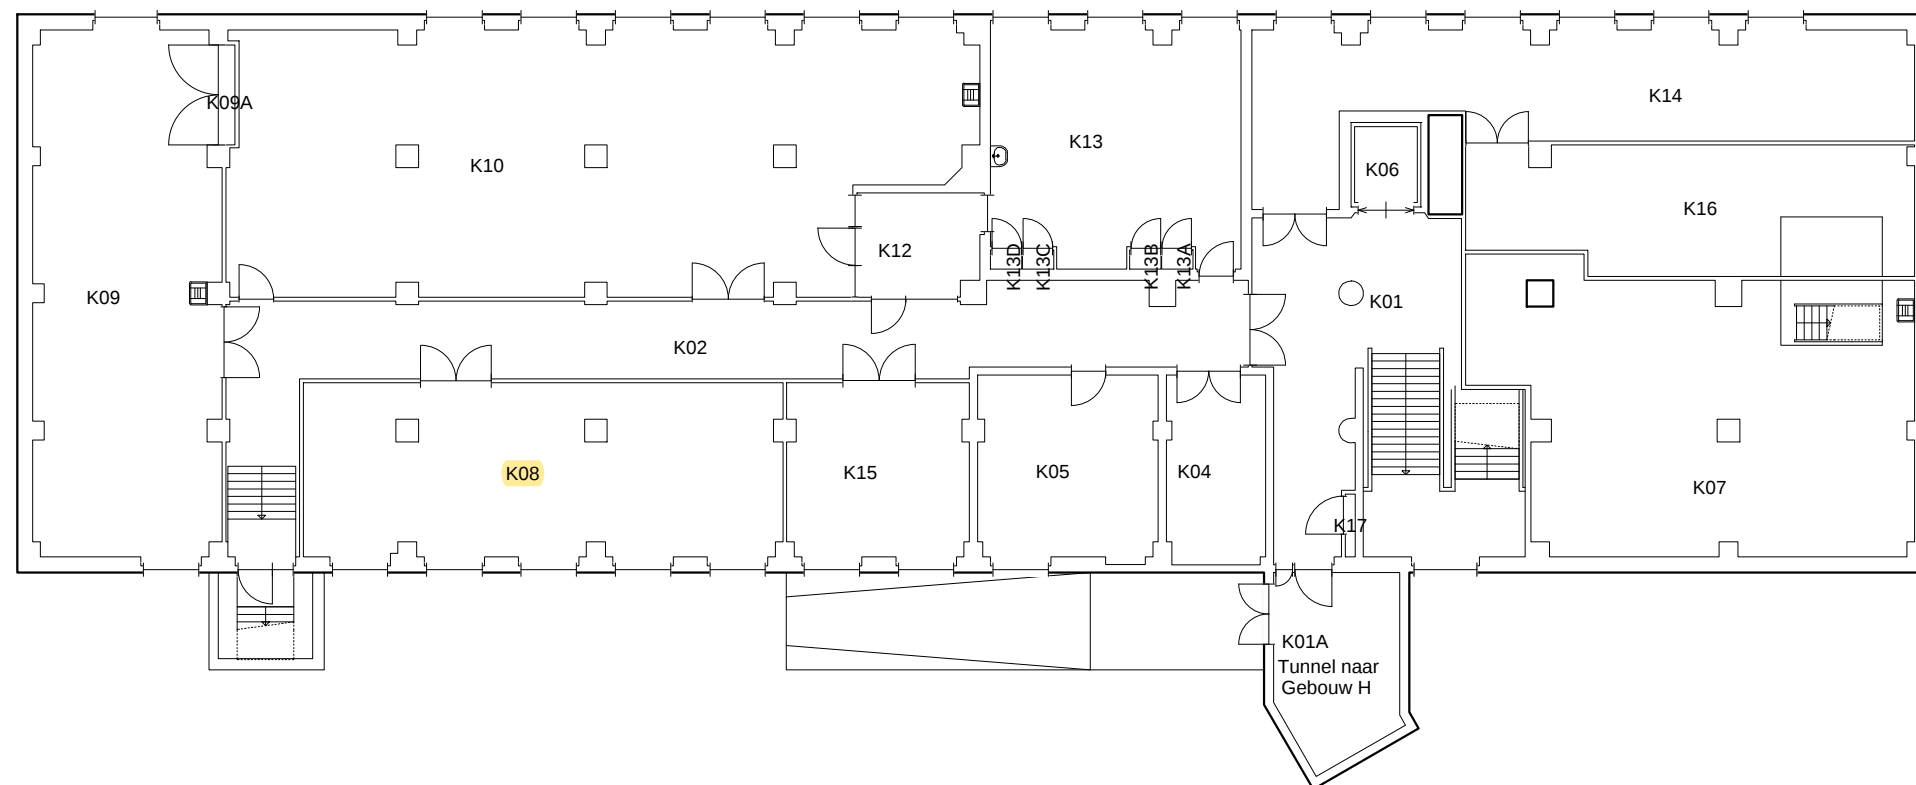



Ruimte	Functie	Opp.	Ruimte	Functie	Opp.
K01	Hal	53.08	K12	Bureauruimte	8.87
K01A	Gang	15.55	K13	Montageruimte	40.89
K02	Gang	65.98	K13A	Berging Algemeen	0.42
K04	Strijkruimte	12.97	K13B	Berging Algemeen	0.42
K05	Wasruimte	23.29	K13C	Berging Algemeen	0.42
K06	Liftschacht	4.13	K13D	Berging Algemeen	0.42
K07	Technische Ruimte	79.54	K14	Droogruimte	54.73
K08	Technische Ruimte	59.05	K15	Berging Algemeen	22.63
K09	Laboratorium	68.82	K16	Berging Algemeen	38.63
K09A	Berging Algemeen	1.14	K17	Technische Ruimte	0.43
K10	Stalling Rijwielen	129.18			

Basisplattegrond

K1 1e Kelder
F Prins Maurits Paviljoen
44D02 KONINKLIJKE MILITAIRE ACADEMIE

Schaal 1 : 200
Datum 09-02-2021
BVO: 763.46 m2 NVO: 680.60 m2

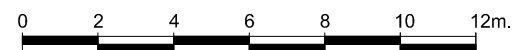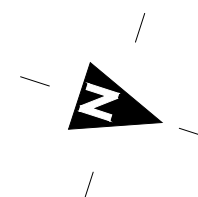

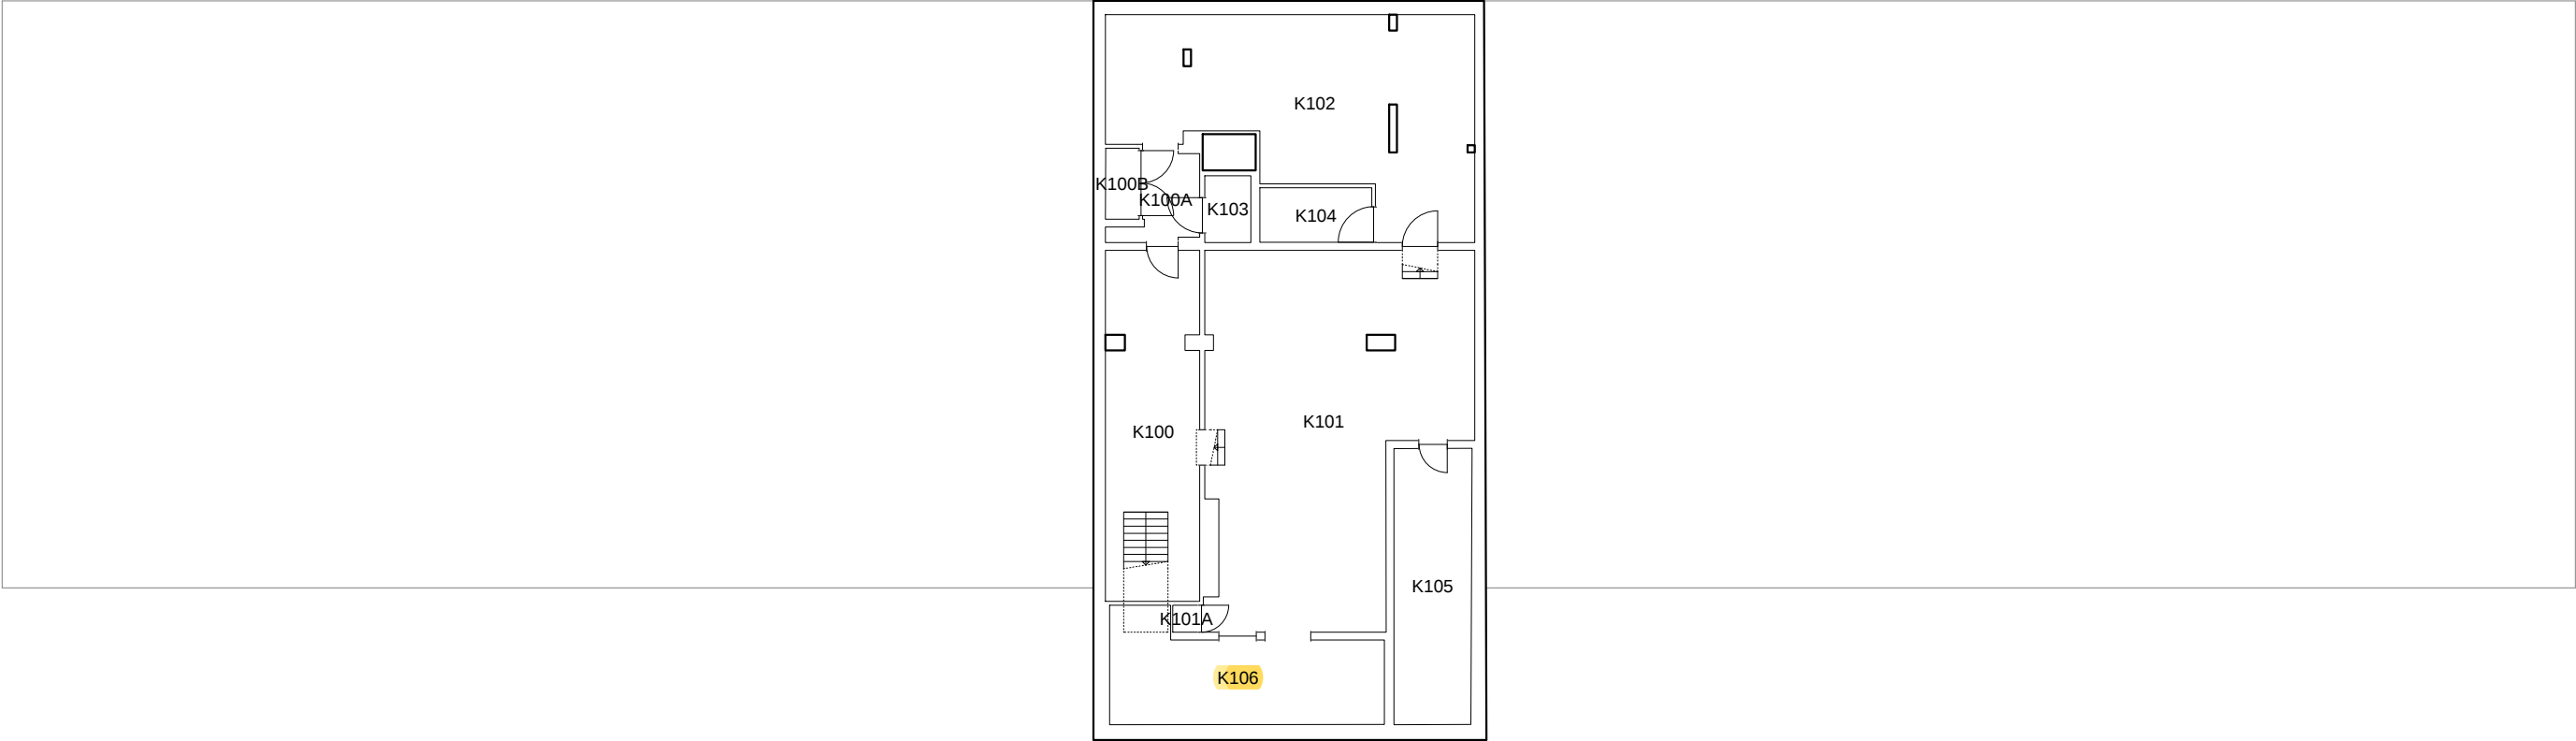


Ruimte	Functie	Opp.
K100	Gang	25.99
K100A	Gang	4.56
K100B	Meterkast	1.91
K101	Berging Algemeen	67.67
K101A	Berging Algemeen	0.58
K102	Technische Ruimte	48.87
K103	Berging Algemeen	2.46
K104	Berging Algemeen	4.89
K105	Berging Algemeen	17.11
K106	Berging Algemeen	20.29


Basisplattegrond

K1 1e Kelder
D Prins Willem I Paviljoen (M)
44D02 KONINKLIJKE MILITAIRE ACADEMIE

Schaal 1 : 200
Datum 26-02-2020
BVO: 230.12 m2 NVO: 194.31 m2

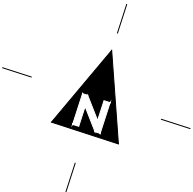

Rijksvastgoedbedrijf
Hoewel aan de totstandkoming van deze vastgoedgegevens de uiterste zorg is besteed, aanvaardt het Rijksvastgoedbedrijf geen enkele aansprakelijkheid voor eventuele fouten, onduidelijkheden of onvolkomenheden, noch voor de gevolgen hiervan. Aan deze gegevens kunnen geen rechten worden ontleend.
© Ministerie van Binnenlandse Zaken en Koninkrijksrelaties

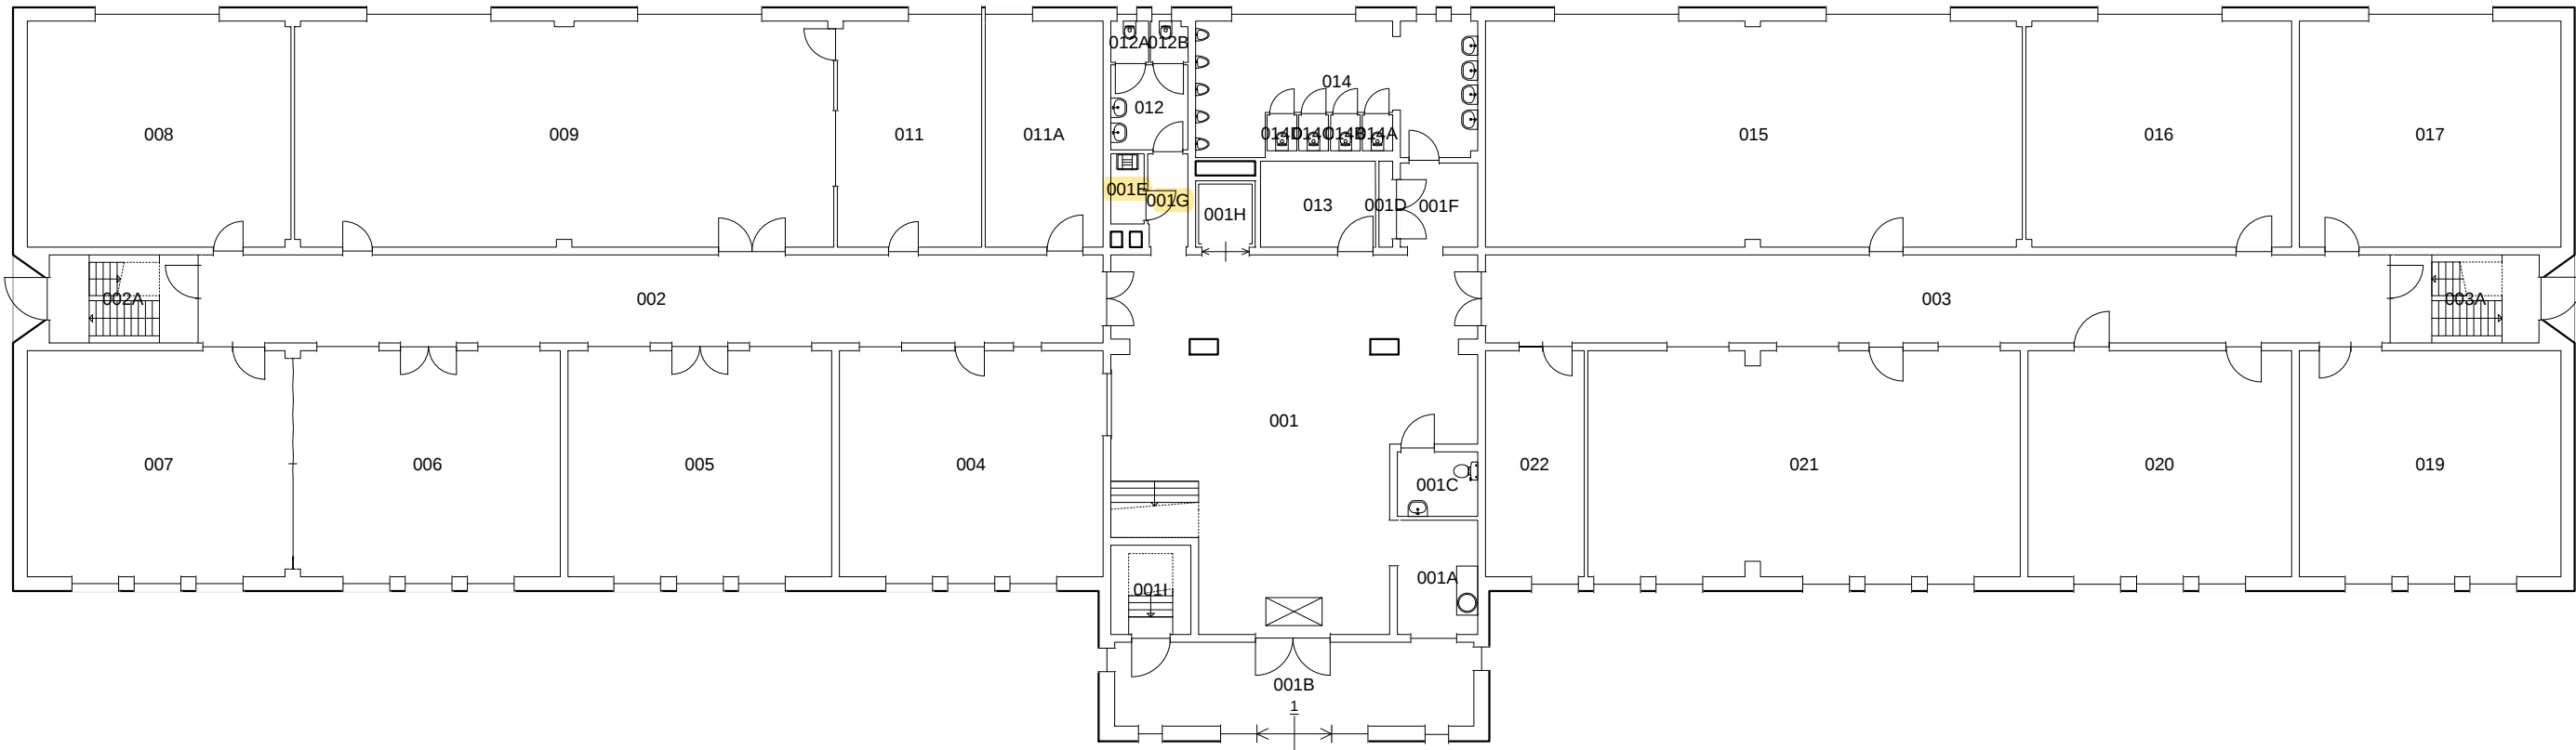


Ruimte	Functie	Opp.	Ruimte	Functie	Opp.
001	Hal	91.82	009	Leslokaal	98.51
001A	Pantry	7.41	011	Computerruimte	26.41
001B	Hal	24.42	011A	Computerruimte	21.59
001C	Toiletruimte Invalide	4.20	012	Toiletruimte Dames	5.32
001D	Meterkast	0.94	012A	WC Dames	1.27
001E	Kast Schoonmaakdienst	1.91	012B	WC Dames	1.23
001F	Gang	5.28	013	Reproductieruimte	8.02
001G	Gang	3.03	014	Toiletruimte Heren	26.11
001H	Liftschacht	3.19	014A	WC Heren	0.89
001I	Trappenhuis	5.79	014B	WC Heren	0.87
002	Gang	64.22	014C	WC Heren	0.86
002A	Trappenhuis	10.47	014D	WC Heren	0.86
003	Gang	64.23	015	Computerruimte	98.16
003A	Trappenhuis	10.47	016	Computerruimte	48.62
004	Bureau ruimte	48.29	017	Computerruimte	47.91
005	Leslokaal	48.30	019	Computerruimte	47.91
006	Leslokaal	48.62	020	Computerruimte	48.30
007	Leslokaal	48.23	021	Computerruimte	78.86
008	Leslokaal	48.24	022	Kleedruimte	18.14

Basisplattegrond


0 Begane grond
D Prins Willem I Paviljoen (M)
44D02 KONINKLIJKE MILITAIRE ACADEMIE

Schaal 1 : 200
Datum 06-02-2020
BVO: 1,254.15 m2 NVO: 1,118.89 m2

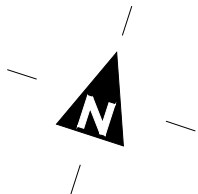

Rijksvastgoedbedrijf
Ministerie van Binnenlandse Zaken en
Koninkrijksrelaties

Rijksvastgoedbedrijf
Hoewel aan de totstandkoming van deze vastgoedgegevens de uiterste zorg is besteed, aanvaardt het
Rijksvastgoedbedrijf geen enkele aansprakelijkheid voor eventuele fouten, onduidelijkheden of onvol-
komenheden, noch voor de gevolgen hiervan. Aan deze gegevens kunnen geen rechten worden ontleend.
© Ministerie van Binnenlandse Zaken en Koninkrijksrelaties

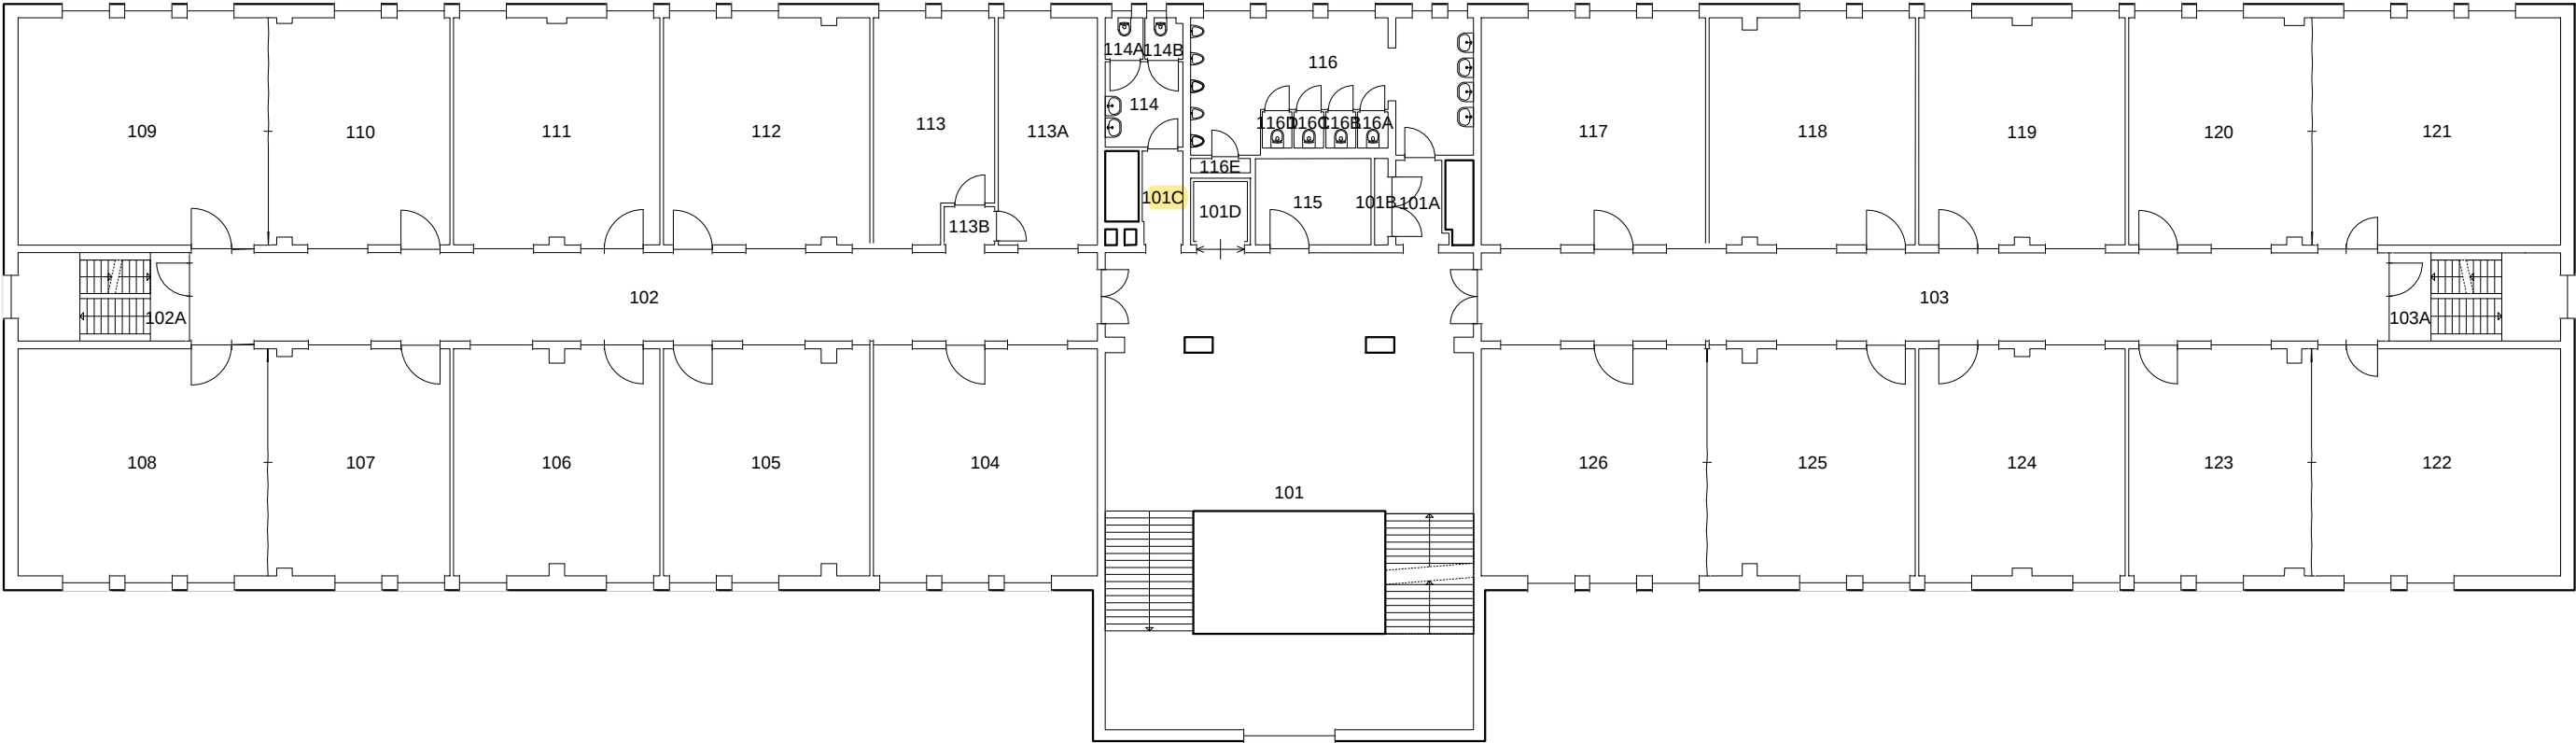


Ruimte	Functie	Opp.	Ruimte	Functie	Opp.
101	Hal	140.66	114	Toiletruimte Dames	5.32
101A	Gang	3.19	114A	WC Dames	1.27
101B	Meterkast	0.94	114B	WC Dames	1.23
101C	Gang	3.03	115	Kast Schoonmaakdienst	8.02
101D	Liftschacht	3.19	116	Toiletruimte Heren	26.02
102	Gang	64.23	116A	WC Heren	0.89
102A	Trappenhuis	12.02	116B	WC Heren	0.87
103	Gang	64.20	116C	WC Heren	0.86
103A	Trappenhuis	12.02	116D	WC Heren	0.86
104	Leslokaal	40.93	116E	Leidingschacht	0.69
105	Leslokaal	37.34	117	Leslokaal	40.93
106	Leslokaal	37.34	118	Leslokaal	37.43
107	Leslokaal	32.70	119	Leslokaal	37.46
108	Leslokaal	45.32	120	Leslokaal	32.88
109	Leslokaal	45.32	121	Leslokaal	45.13
110	Leslokaal	32.74	122	Leslokaal	45.12
111	Leslokaal	37.48	123	Leslokaal	32.81
112	Leslokaal	37.48	124	Leslokaal	37.45
113	Berging Algemeen	20.34	125	Leslokaal	37.36
113A	Telematicaruimte	18.13	126	Leslokaal	40.93
113B	Hal	1.56			


Basisplattegrond

1 1e Verdieping
D Prins Willem I Paviljoen (M)
44D02 KONINKLIJKE MILITAIRE ACADEMIE

Schaal 1 : 200
Datum 06-02-2020
BVO: 1,235.54 m2 NVO: 1,123.67 m2

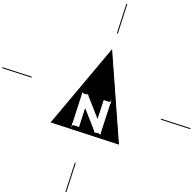

Rijksvastgoedbedrijf
Hoewel aan de totstandkoming van deze vastgoedgegevens de uiterste zorg is besteed, aanvaardt het
Rijksvastgoedbedrijf geen enkele aansprakelijkheid voor eventuele fouten, onduidelijkheden of onvol-
komenheden, noch voor de gevolgen hiervan. Aan deze gegevens kunnen geen rechten worden ontleend.
© Ministerie van Binnenlandse Zaken en Koninkrijksrelaties

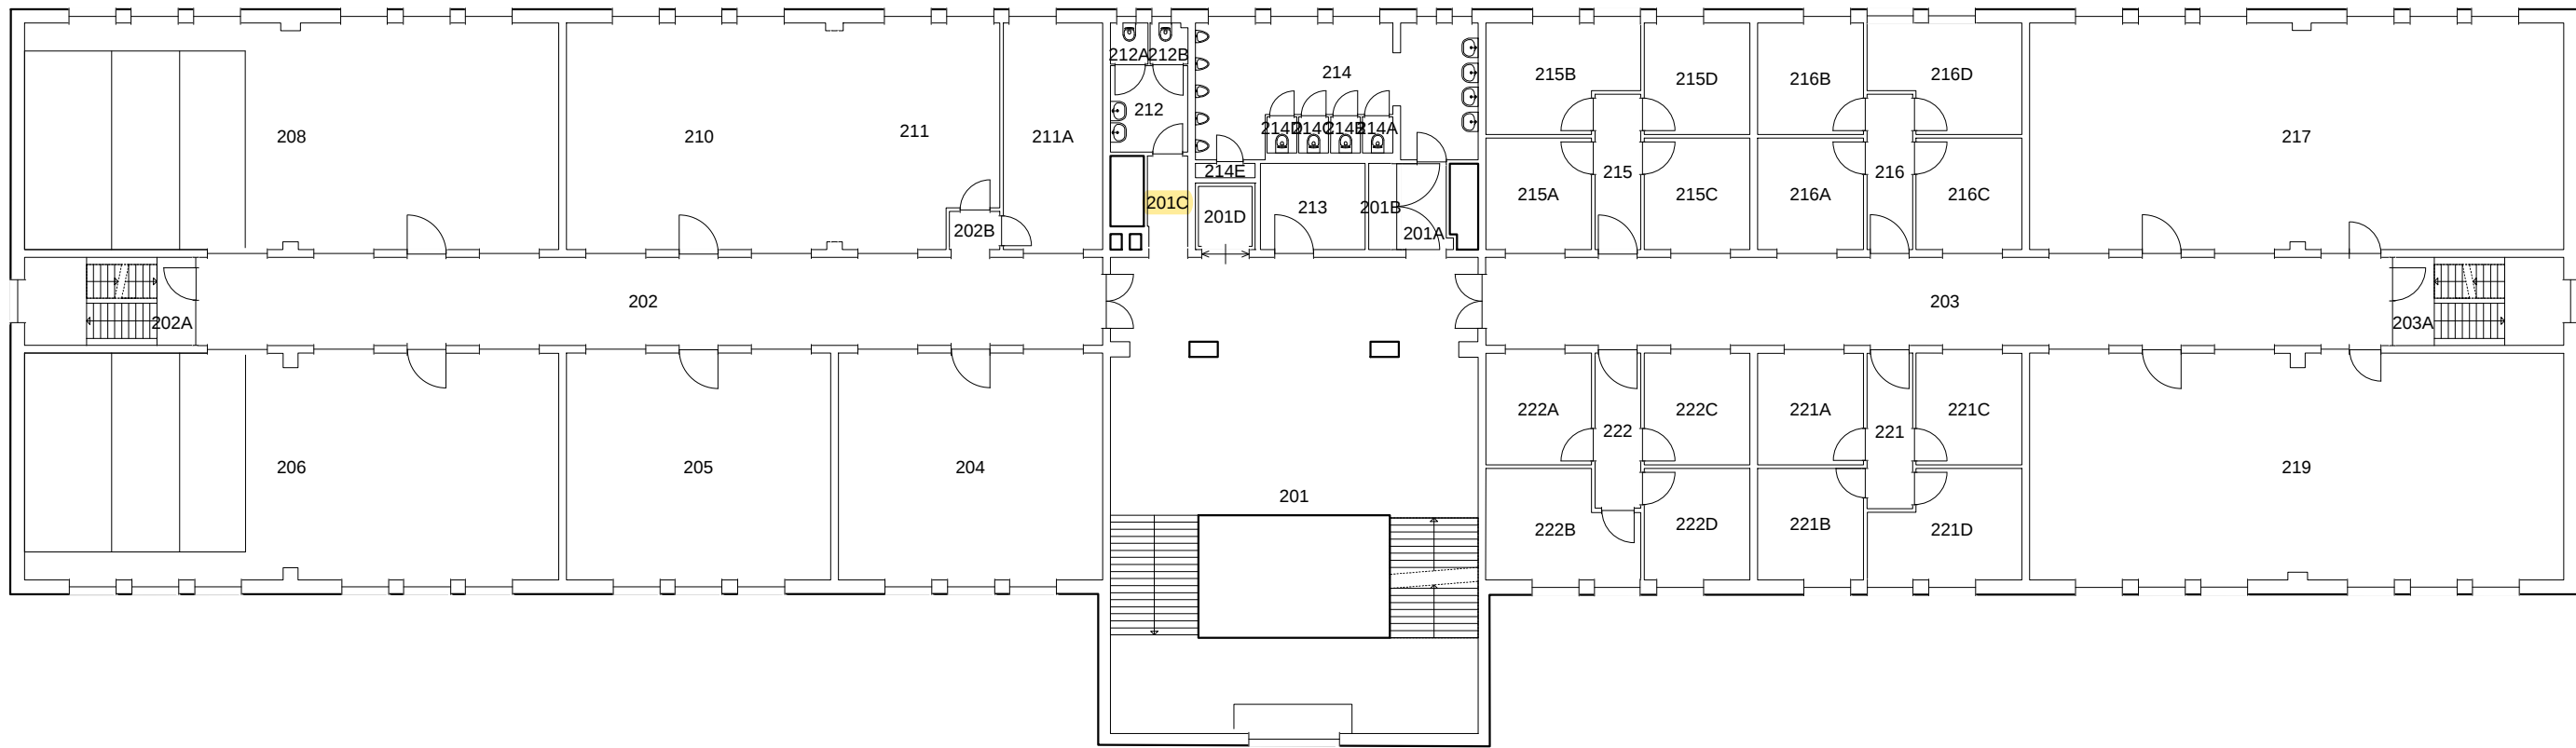



Ruimte	Functie	Opp.	Ruimte	Functie	Opp.
201	Hal	140.66	214D	WC Heren	0.86
201A	Gang	3.24	214E	Leidingschacht	0.69
201B	Meterkast	1.68	215	Gang	5.71
201C	Gang	3.03	215A	Bureauruimte	9.52
201D	Liftschacht	3.19	215B	Bureauruimte	12.20
202	Gang	64.24	215C	Bureauruimte	9.52
202A	Trappenhuis	12.02	215D	Bureauruimte	9.52
202B	Hal	1.55	216	Gang	5.72
203	Gang	64.23	216A	Bureauruimte	9.52
203A	Trappenhuis	12.02	216B	Bureauruimte	9.51
204	Leslokaal	48.30	216C	Bureauruimte	9.52
205	Leslokaal	48.30	216D	Bureauruimte	12.21
206	Leslokaal	97.30	217	Leslokaal	97.43
208	Leslokaal	97.42	219	Leslokaal	97.33
210	Leslokaal	48.61	221	Gang	5.72
211	Leslokaal	28.01	221A	Bureauruimte	9.51
211A	Telematicaruimte	18.13	221B	Bureauruimte	9.52
212	Toiletruimte Dames	5.39	221C	Bureauruimte	9.52
212A	WC Dames	1.25	221D	Bureauruimte	12.18
212B	WC Dames	1.22	222	Gang	5.70
213	Pantry	7.28	222A	Bureauruimte	9.51
214	Toiletruimte Heren	26.02	222B	Bureauruimte	12.19
214A	WC Heren	0.89	222C	Bureauruimte	9.52
214B	WC Heren	0.87	222D	Bureauruimte	9.52
214C	WC Heren	0.86			

Basisplattegrond

2 2e Verdieping
D Prins Willem I Paviljoen (M)
44D02 KONINKLIJKE MILITAIRE ACADEMIE

Schaal 1 : 200
Datum 06-01-2020
BVO: 1,235.88 m2 NVO: 1,117.87 m2

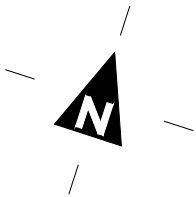

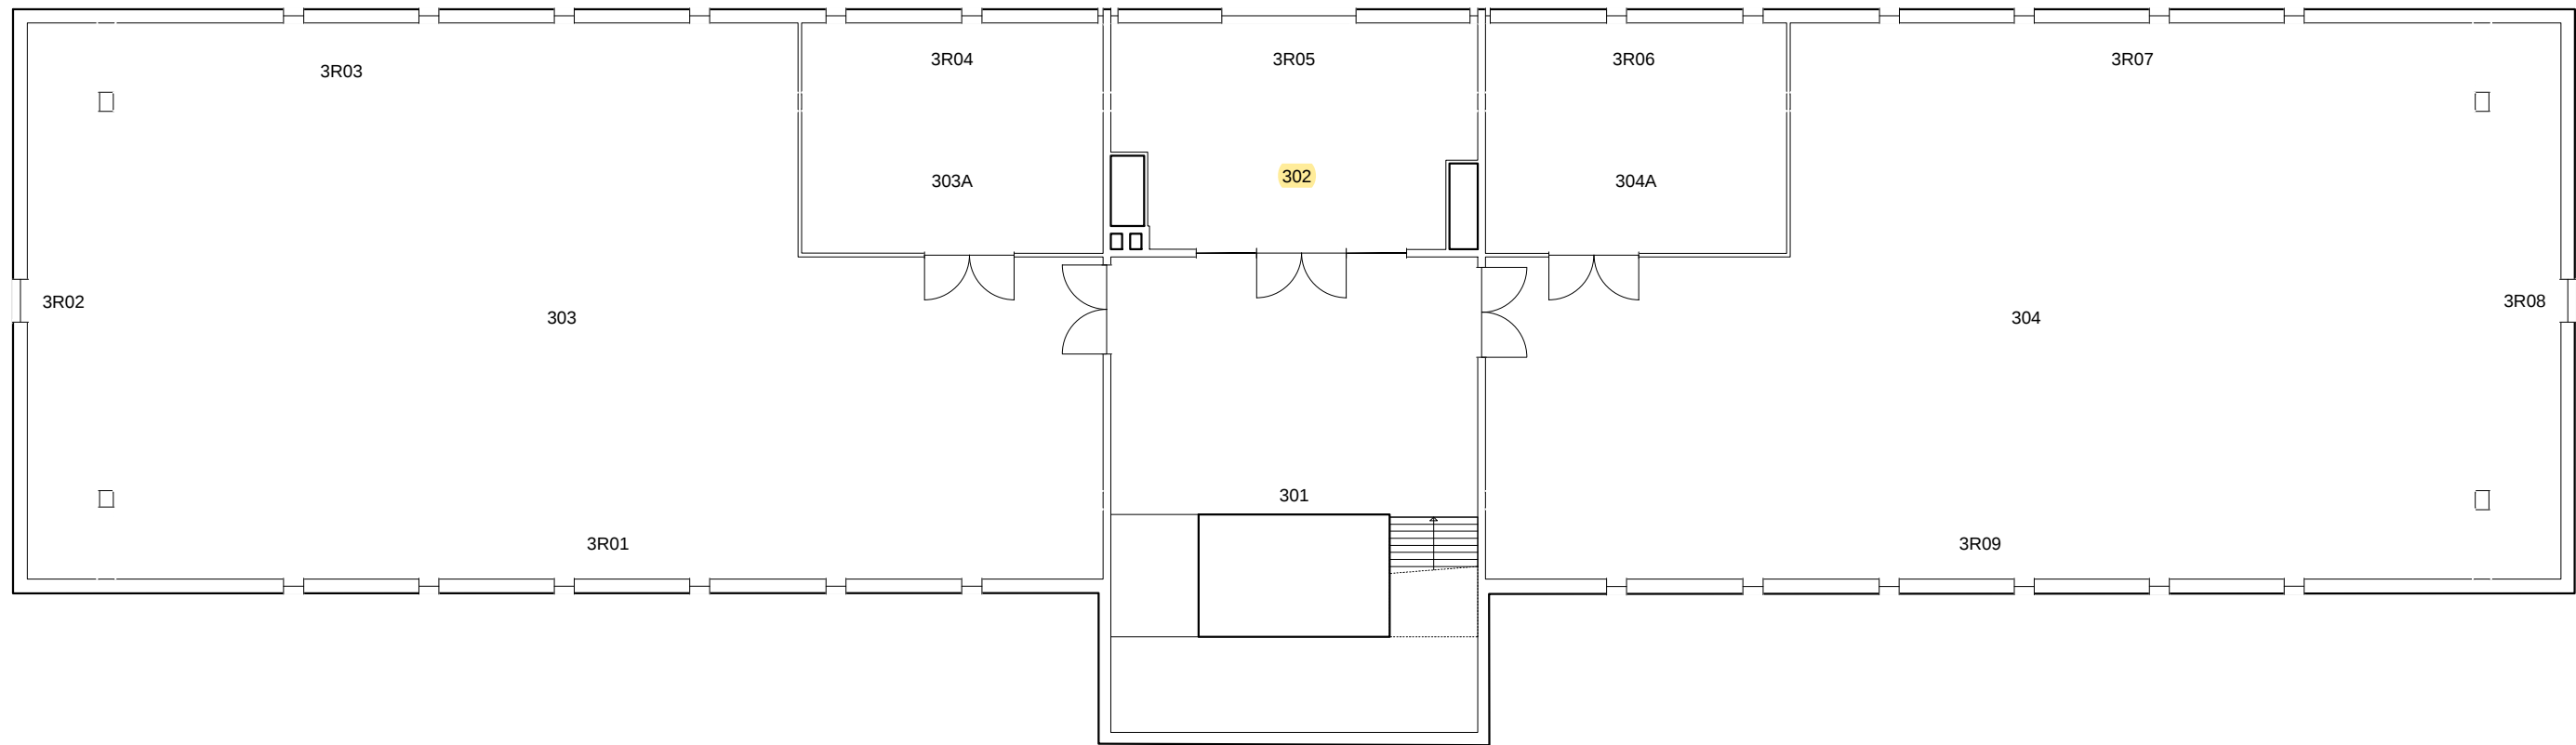


Ruimte	Functie	Opp.
3R01	Restoppervlak	57.73
3R02	Restoppervlak	32.43
3R03	Restoppervlak	39.95
3R04	Restoppervlak	17.57
3R05	Restoppervlak	21.40
3R06	Restoppervlak	17.58
3R07	Restoppervlak	39.95
3R08	Restoppervlak	32.42
3R09	Restoppervlak	57.73
301	Hal	141.15
302	Technische Ruimte	36.55
303	Berging Algemeen	271.47
303A	Technische Ruimte	35.25
304	Berging Algemeen	271.48
304A	Technische Ruimte	35.26

Basisplattegrond


3 3e Verdieping
D Prins Willem I Paviljoen (M)
44D02 KONINKLIJKE MILITAIRE ACADEMIE

Schaal 1 : 200
Datum 06-01-2020
BVO: 1,235.97 m2 NVO: 791.15 m2

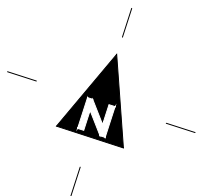

Rijksvastgoedbedrijf
Ministerie van Binnenlandse Zaken en
Koninkrijksrelaties

Rijksvastgoedbedrijf
Hoewel aan de totstandkoming van deze vastgoedgegevens de uiterste zorg is besteed, aanvaardt het
Rijksvastgoedbedrijf geen enkele aansprakelijkheid voor eventuele fouten, onduidelijkheden of onvol-
komenheden, noch voor de gevolgen hiervan. Aan deze gegevens kunnen geen rechten worden ontleend.
© Ministerie van Binnenlandse Zaken en Koninkrijksrelaties


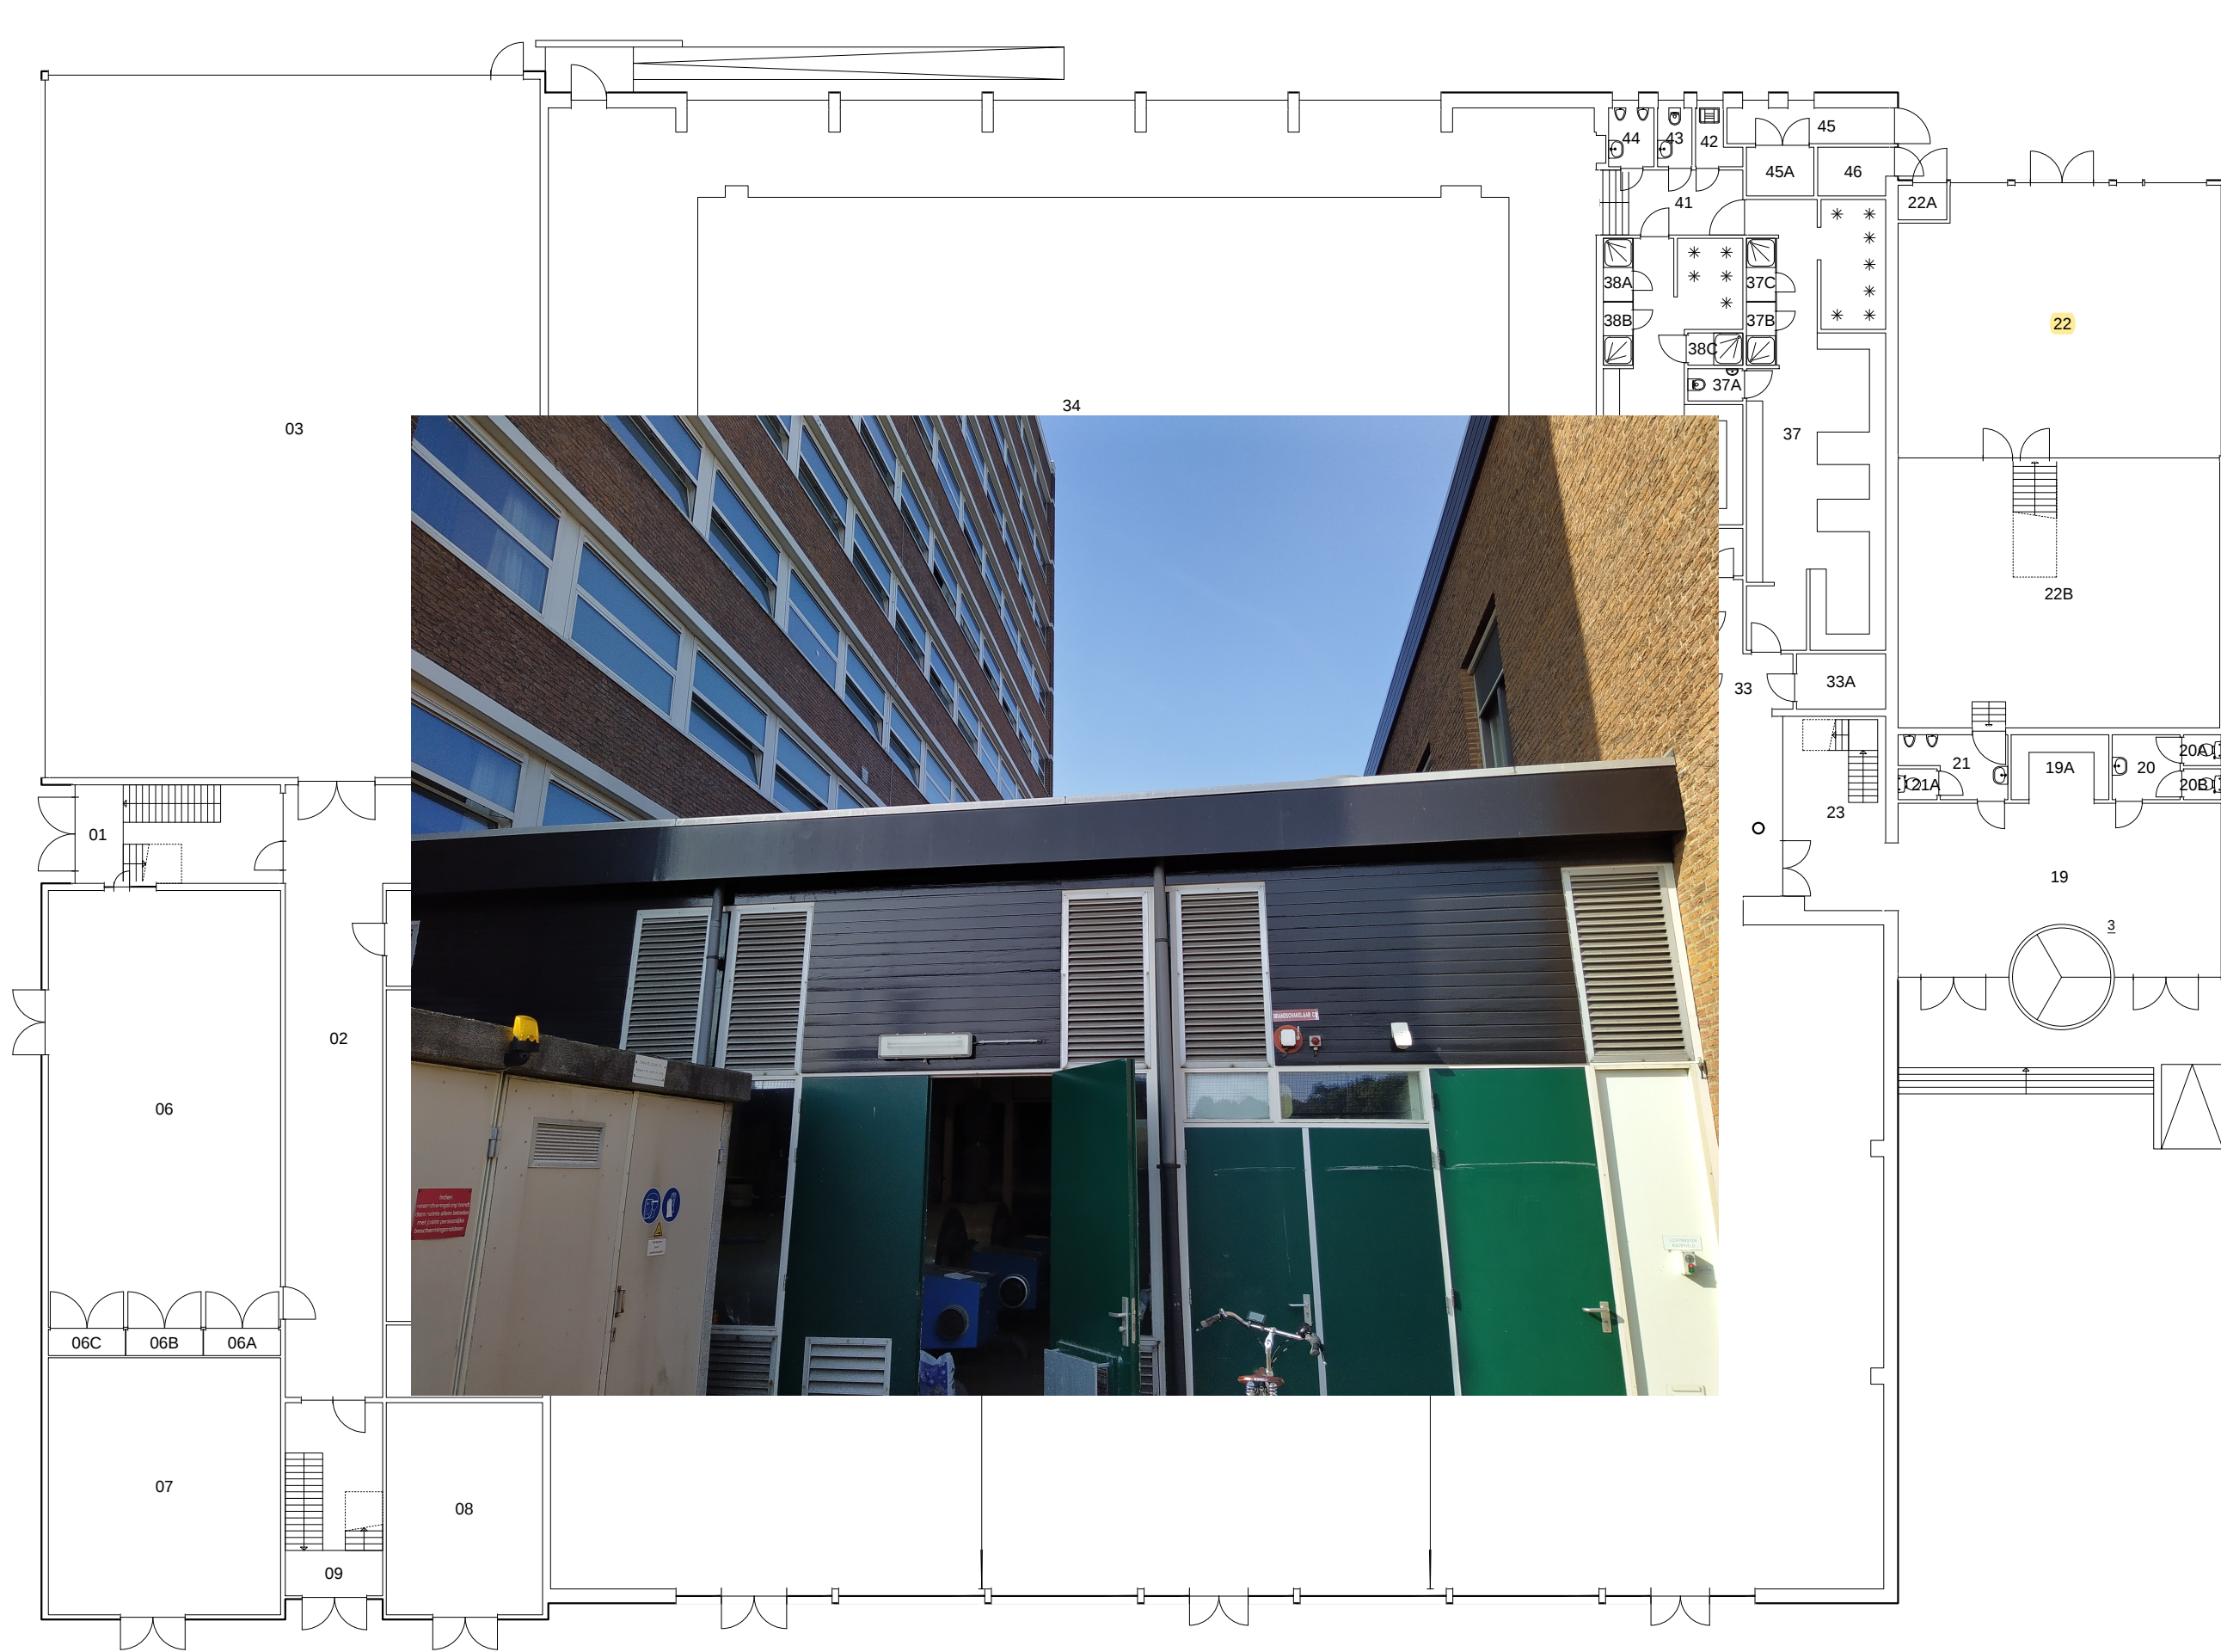



Ruimte	Functie	Opp.
01	Trappenhuis	18.94
02	Gang	71.23
03	Fitnessruimte	325.25
04	Berging Algemeen	13.94
05	Berging Sportartikelen	49.09
05A	Berging Algemeen	10.73
06	Uitgifteruimte	96.10
06A	Berging Algemeen	1.90
06B	Berging Algemeen	1.90
06C	Berging Algemeen	1.90
07	Berging Algemeen	56.56
08	Berging Sportartikelen	31.41
09	Trappenhuis	17.84
19	Hal	52.58
19A	Garderoberuimte	6.02
20	Toiletruimte Dames	4.18
20A	WC Dames	1.10
20B	WC Dames	1.10
21	Toiletruimte Heren	5.40
21A	WC Heren	1.14
22	Technische Ruimte	80.98
22A	Technische Ruimte	1.60
22B	Technische Ruimte	81.58
23	Trappenhuis	18.33
24	Hal	58.51
25	Sportzaal	837.24
26	Gang	38.12
26A	Berging Algemeen	0.46
26B	Berging Algemeen	0.44
26C	Berging Algemeen	0.45
26D	Berging Algemeen	0.46
26E	Berging Algemeen	0.44
26F	Berging Algemeen	0.44
26G	Berging Algemeen	0.46
26H	Berging Algemeen	0.46
26I	Berging Algemeen	0.44
26J	Berging Algemeen	0.44
26K	Berging Algemeen	0.46
26L	Berging Algemeen	0.46
26M	Berging Algemeen	0.44
26N	Berging Algemeen	0.44
26O	Berging Algemeen	0.46
26P	Berging Algemeen	0.46
26Q	Berging Algemeen	0.44
26R	Berging Algemeen	0.44
26S	Berging Algemeen	0.46
27	Verblifruimte	18.54
27A	Berging Algemeen	0.87
27B	Berging Algemeen	0.87
27C	Berging Algemeen	0.87
28	Kleedruimte Dames	15.70
29	Doucheruimte Dames	12.25
29A	Toiletruimte Dames	1.56
29B	Doucheruimte Dames	1.26
29C	Doucheruimte Dames	1.26
30	Droogruimte	45.16
31	Trappenhuis	14.15
33	Gang	8.34
33A	Meterkast	4.67
34	Zwemzaal	586.26
35	Toiletruimte Dames	2.27
35A	WC Dames	1.04
35B	WC Dames	0.90
36	Doucheruimte Invalide	5.98
37	Kleedruimte Heren	54.65
37A	WC Heren	1.67
37B	Doucheruimte Heren	1.74
37C	Doucheruimte Heren	1.75
38	Kleedruimte Dames	36.35
38A	Doucheruimte Dames	1.75
38B	Doucheruimte Dames	1.74
38C	Doucheruimte Dames	1.67
41	Hal	8.92
42	Kast Schoonmaakdienst	1.92
43	Toiletruimte Dames	1.91
44	Toiletruimte Heren	2.53
45	Technische Ruimte	5.52
45A	Technische Ruimte	3.12
46	Berging Algemeen	3.28

Basisplattegrond

0 Begane grond
El Sportgebouw
44D02 KONINKLIJKE MILITAIRE ACADEMIE

Schaal 1 : 200
Datum 23-05-2018
BVO: 2,914.09 m2 NVO: 2,743.67 m2

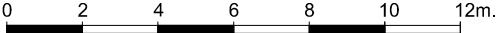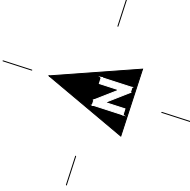

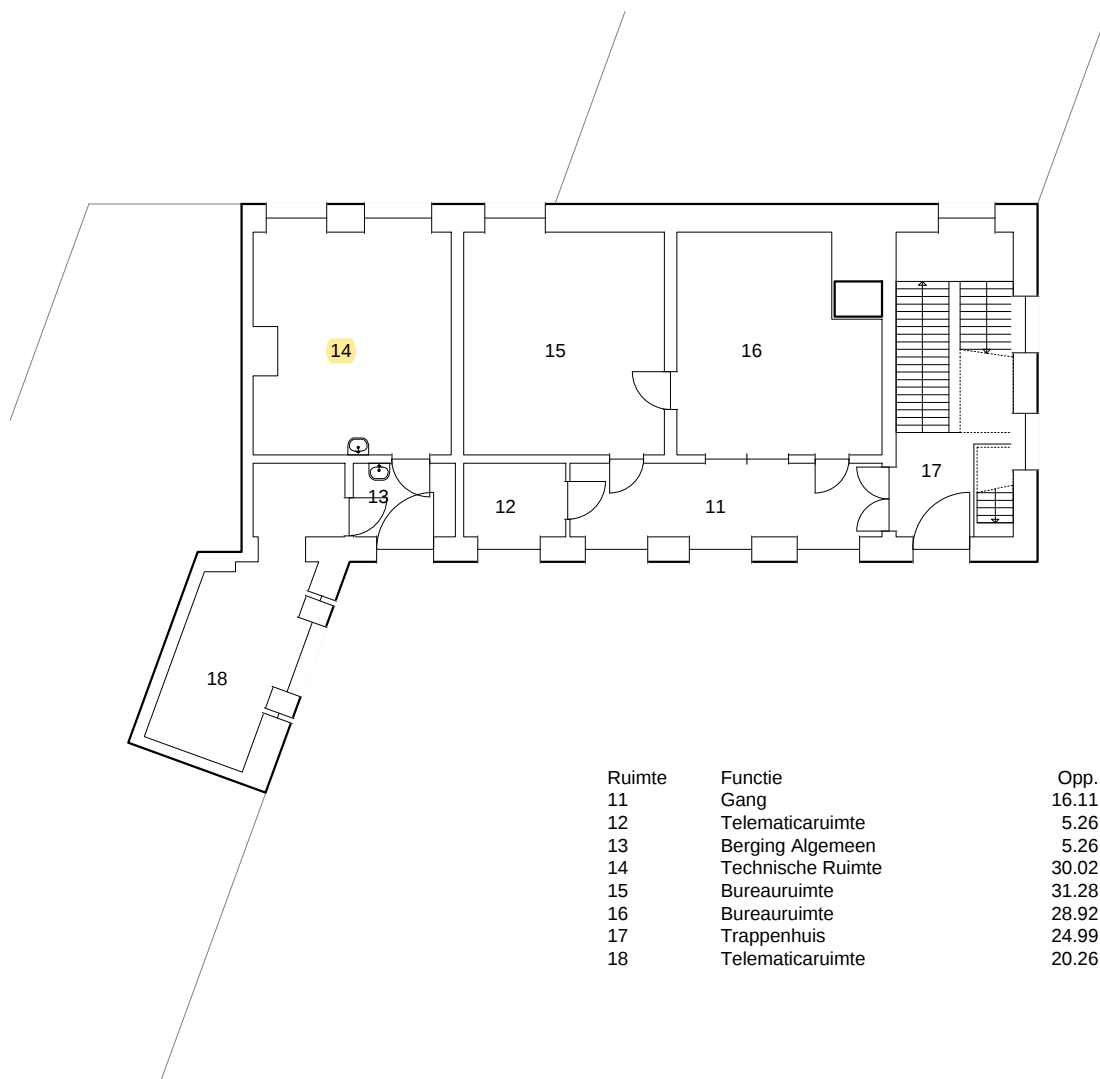


Ruimte	Functie	Opp.
11	Gang	16.11
12	Telematicaruimte	5.26
13	Berging Algemeen	5.26
14	Technische Ruimte	30.02
15	Bureauruimte	31.28
16	Bureauruimte	28.92
17	Trappenhuis	24.99
18	Telematicaruimte	20.26

Basisplattegrond

0 Begane grond
 B1 Rekenkamer
 44D02 KONINKLIJKE MILITAIRE ACADEMIE


Schaal 1 : 200
 Datum 23-01-2015

BVO: 221.07 m2 NVO: 162.10 m2

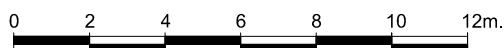

Rijksvastgoedbedrijf
 Ministerie van Binnenlandse Zaken en
 Koninkrijksrelaties

Rijksvastgoedbedrijf
 Hoewel aan de totstandkoming van deze vastgoedgegevens de uiterste zorg is besteed, aanvaardt het
 Rijksvastgoedbedrijf geen enkele aansprakelijkheid voor eventuele fouten, onduidelijkheden of onvol-
 komenheden, noch voor de gevolgen hiervan. Aan deze gegevens kunnen geen rechten worden ontleend.
 © Ministerie van Binnenlandse Zaken en Koninkrijksrelaties

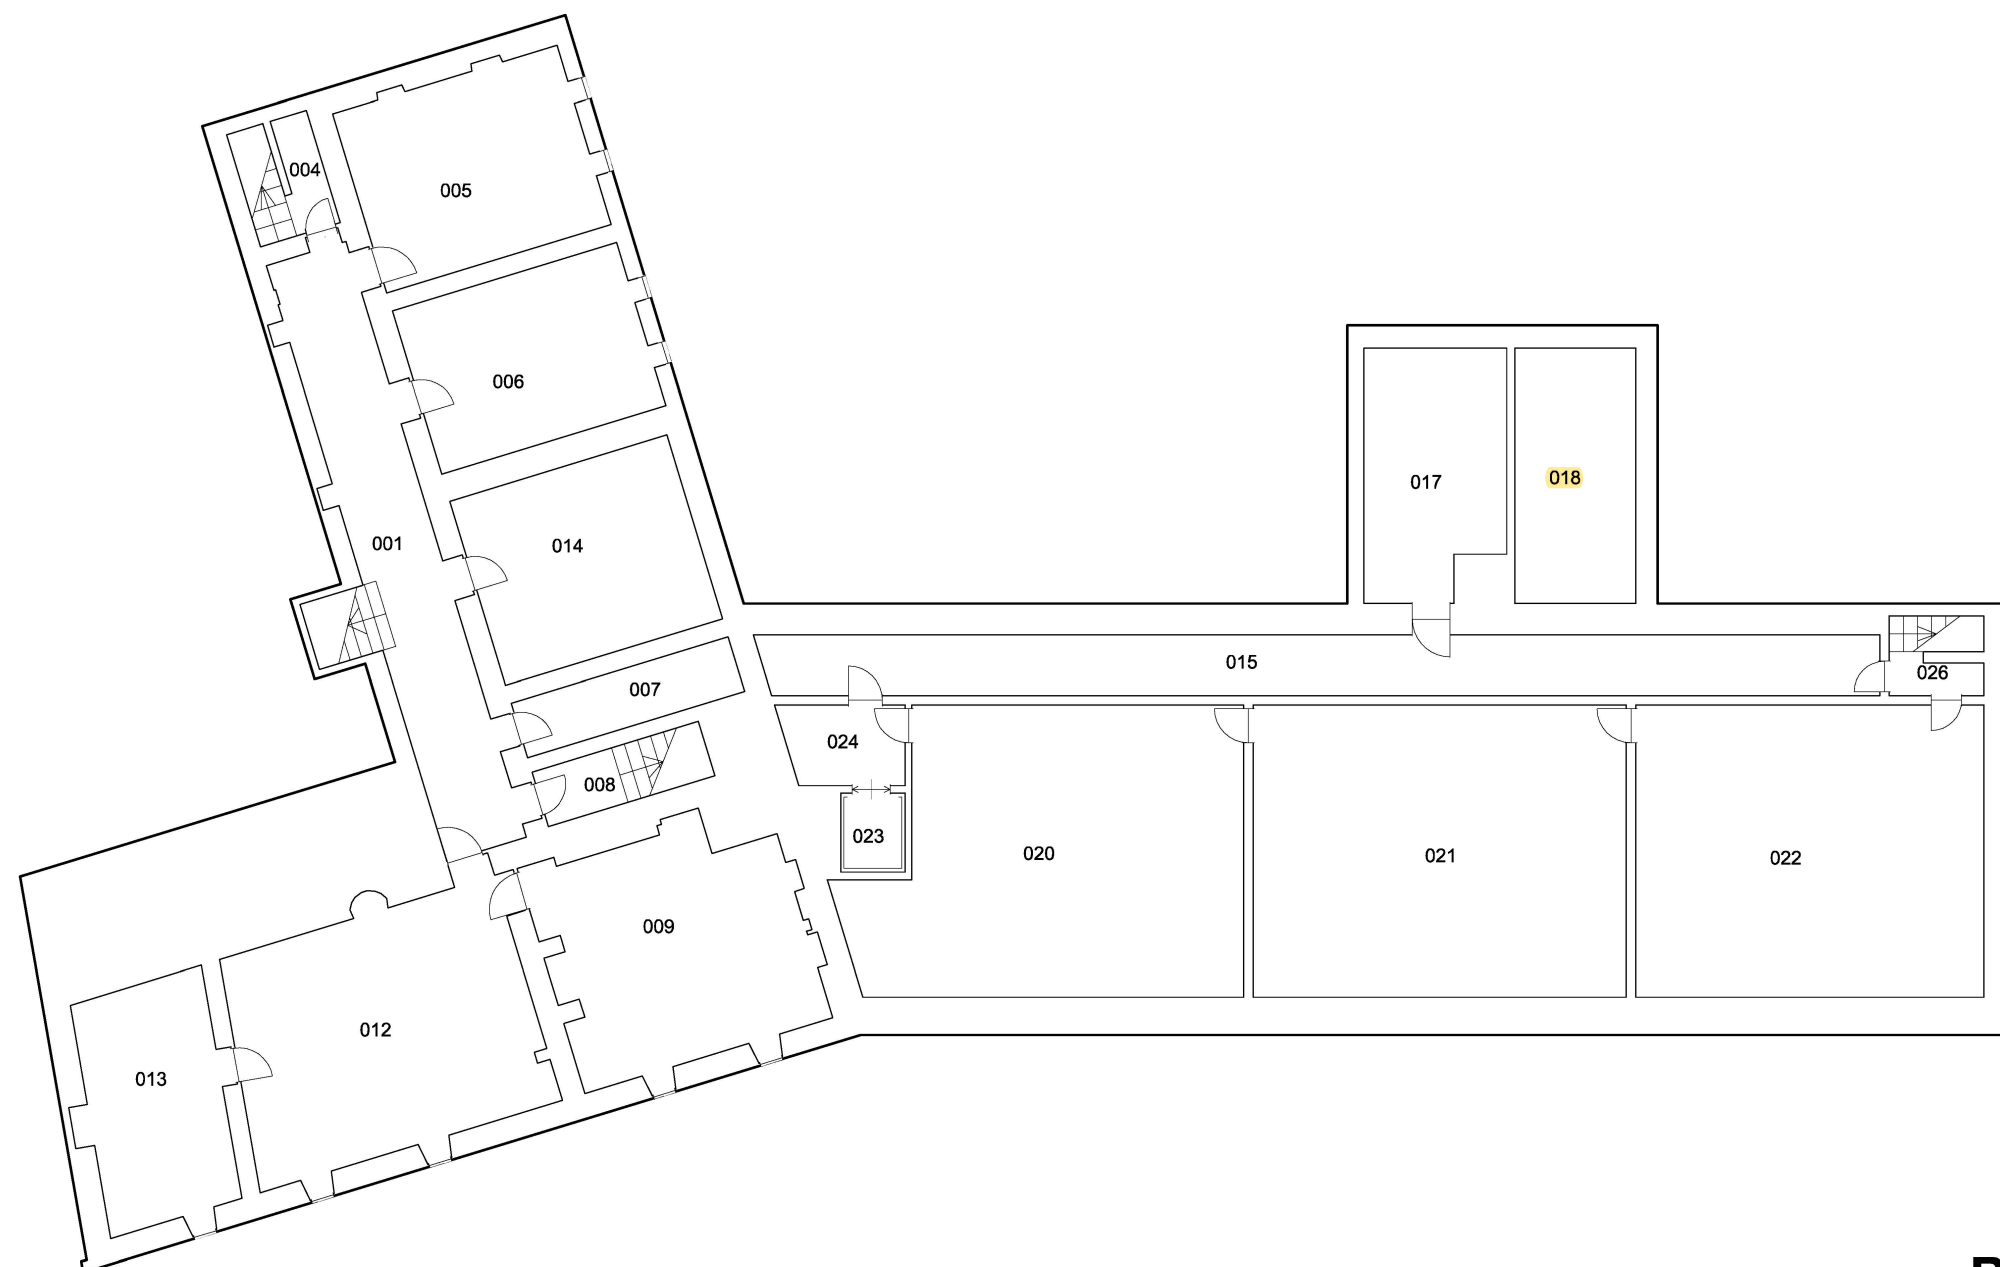


Ruimte	Functie	Opp.	Ruimte	Functie	Opp.
001	Gang	43.01	015	Gang	47.27
004	Trappenhuis	6.42	017	Berging Algemeen	23.70
005	Berging Algemeen	31.30	018	Berging Algemeen	21.60
006	Berging Algemeen	28.26	020	Bibliotheek	73.19
007	Technische Ruimte	9.00	021	Bibliotheek	76.20
008	Trappenhuis	6.90	022	Bibliotheek	71.02
009	Expositieruimte	40.77	023	Liftschacht	3.55
012	Expositieruimte	52.10	024	Hal	6.68
013	Berging Algemeen	23.92	026	Trappenhuis	4.77
014	Berging Algemeen	30.48			


Basisplattegrond

K1 1e Kelder
J Huis Van Brecht
44D02 KONINKLIJKE MILITAIRE ACADEMIE

Schaal 1 : 200
Datum 27-01-2015
BVO: 826,21 m2 NVO: 600,14 m2

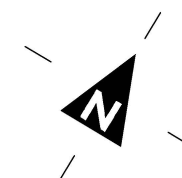

Dienst Vastgoed Defensie.
Hoewel aan de totstandkoming van deze vastgoedgegevens de uiterste zorg is besteed, aanvaardt het Ministerie van Defensie geen enkele aansprakelijkheid voor eventuele fouten, onduidelijkheden of onvolkomenheden, noch voor de gevolgen hiervan. Aan deze gegevens kunnen geen rechten worden ontleend.
© Ministerie van Defensie

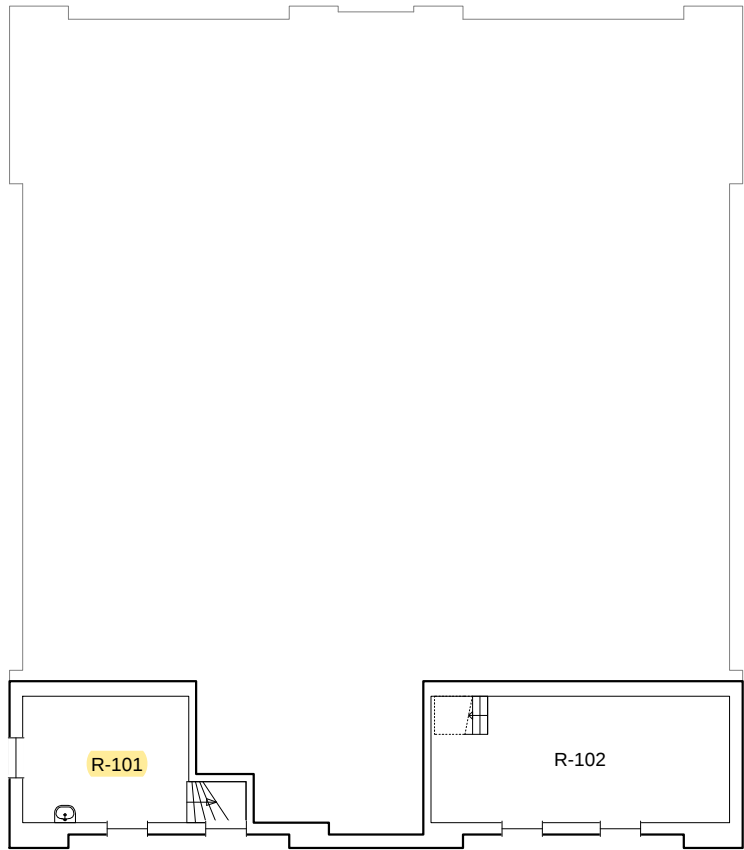


Ruimte	Functie	Opp.
R-101	Berging Algemeen	16.31
R-102	Berging Algemeen	26.39


Basisplattegrond

K1	1e Kelder
K	Voormalige Rijks HBS
44D02	KONINKLIJKE MILITAIRE ACADEMIE

Schaal	1 : 200
Datum	08-05-2020
BVO: 60.14 m2	NVO: 42.70 m2

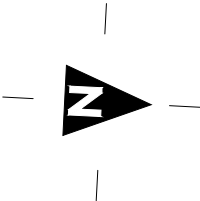

Rijksvastgoedbedrijf
Hoewel aan de totstandkoming van deze vastgoedgegevens de uiterste zorg is besteed, aanvaardt het Rijksvastgoedbedrijf geen enkele aansprakelijkheid voor eventuele fouten, onduidelijkheden of onvolkomenheden, noch voor de gevolgen hiervan. Aan deze gegevens kunnen geen rechten worden ontleend.
© Ministerie van Binnenlandse Zaken en Koninkrijksrelaties

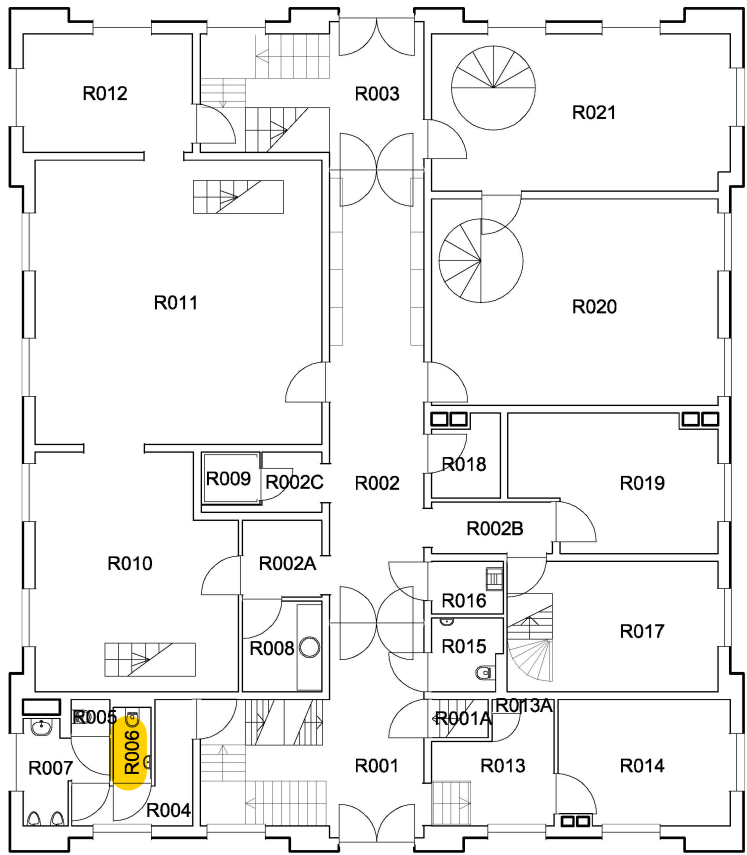


Ruimte	Functie	Opp.
R001	Trappenhuis	25.44
R001A	Trappenhuis	1.51
R002	Gang	29.67
R002A	Reproductieruimte	4.27
R002B	Gang	4.38
R002C	Hal	2.83
R003	Trappenhuis	20.31
R004	Gang	5.67
R005	WC Heren	.94
R006	WC Dames	1.95
R007	Toiletruimte Heren	4.51
R008	Keuken	5.04
R009	Liftschacht	2.15
R010	Expositieruimte	31.94
R011	Expositieruimte	56.96
R012	Expositieruimte	14.05
R013	Garderoberuimte	8.79
R013A	Meterkast	.26
R014	Bureau ruimte	14.90
R015	Toiletruimte Invalide	3.50
R016	Kast Schoonmaakdienst	2.66
R017	Bureau ruimte	19.25
R018	Rookruimte	3.66
R019	Bureau ruimte	18.23
R020	Bureau ruimte	41.39
R021	Bureau ruimte	32.70


Basisplattegrond

0 Begane grond
K Voormalige Rijks HBS
44D02 KONINKLIJKE MILITAIRE ACADEMIE

Schaal 1 : 200
Datum 25-09-2014
BVO: 413,17 m2 NVO: 356,98 m2

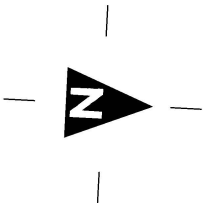

Dienst Vastgoed Defensie.
Hoewel aan de totstandkoming van deze vastgoedgegevens de uiterste zorg is besteed, aanvaardt het Ministerie van Defensie geen enkele aansprakelijkheid voor eventuele fouten, onduidelijkheden of onvolkomenheden, noch voor de gevolgen hiervan. Aan deze gegevens kunnen geen rechten worden ontleend.
© Ministerie van Defensie


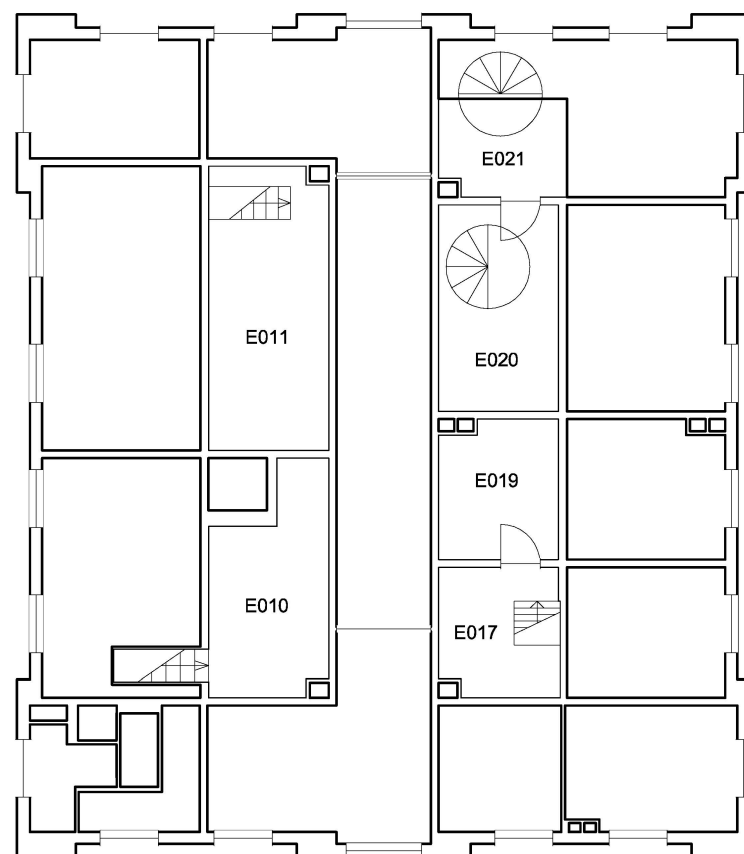


Ruimte	Functie	Opp.
E010	Expositieruimte	18.72
E011	Expositieruimte	23.54
E017	Expositieruimte	10.77
E019	Expositieruimte	11.37
E020	Expositieruimte	17.32
E021	Expositieruimte	8.54

Basisplattegrond

1 1e Verdieping
K Voormalige Rijks HBS
44D02 KONINKLIJKE MILITAIRE ACADEMIE

Schaal 1 : 200
Datum 30-09-2013
BVO: 150,76 m2 NVO: 90,25 m2

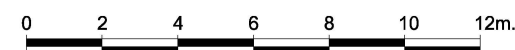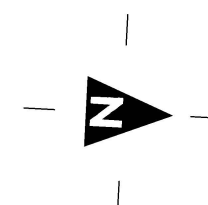


Dienst Vastgoed Defensie.
Hoewel aan de totstandkoming van deze vastgoedgegevens de uiterste zorg is besteed, aanvaardt het Ministerie van Defensie geen enkele aansprakelijkheid voor eventuele fouten, onduidelijkheden of onvolkomenheden, noch voor de gevolgen hiervan. Aan deze gegevens kunnen geen rechten worden ontleend.
© Ministerie van Defensie




2 2e Verdieping
K Voormalige Rijks HBS
44D02 KONINKLIJKE MILITAIRE ACADEMIE

Schaal 1 : 200
Datum 30-07-2018
BVO: 412.30 m2 NVO: 355.99 m2

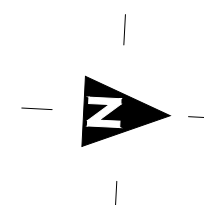

Rijksvastgoedbedrijf
Ministerie van Binnenlandse Zaken en
Koninkrijksrelaties

Rijksvastgoedbedrijf
 Hoewel aan de totstandkoming van deze vastgoedgegevens de uiterste zorg is besteed, aanvaardt het Rijksvastgoedbedrijf geen enkele aansprakelijkheid voor eventuele fouten, onduidelijkheden of onvolkomenheden, noch voor de gevolgen hiervan. Aan deze gegevens kunnen geen rechten worden ontleend.
 © Ministerie van Binnenlandse Zaken en Koninkrijksrelaties

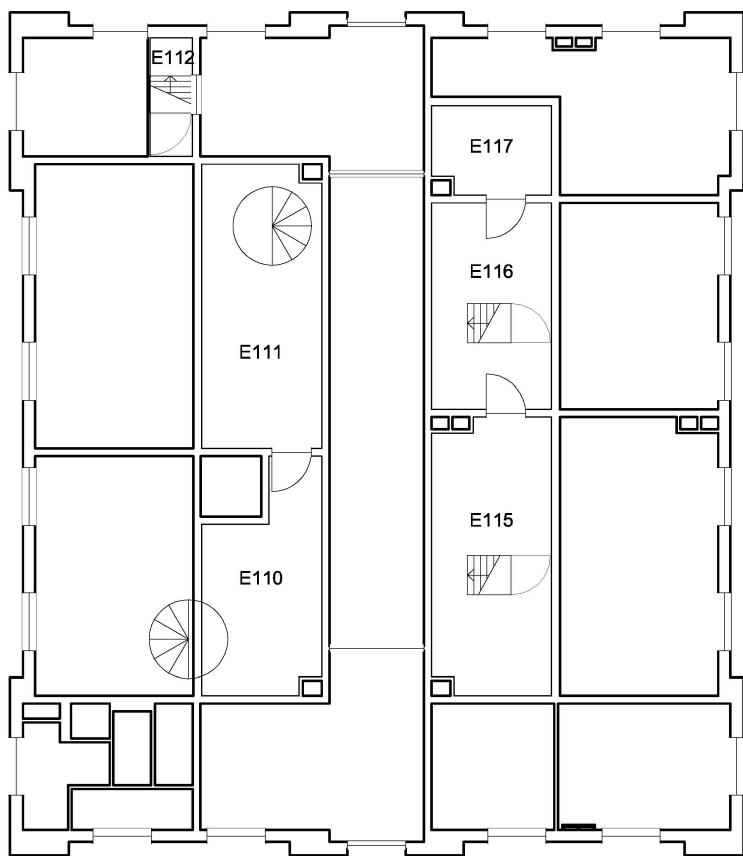


Ruimte	Functie	Opp.
E110	Expositieruimte	16.61
E111	Expositieruimte	23.54
E112	Expositieruimte	3.50
E115	Expositieruimte	22.62
E116	Expositieruimte	17.32
E117	Expositieruimte	7.22


Basisplattegrond

3 3e Verdieping
K Voormalige Rijks HBS
44D02 KONINKLIJKE MILITAIRE ACADEMIE

Schaal 1 : 200
Datum 30-09-2013
BVO: 150,45 m2 NVO: 90,80 m2

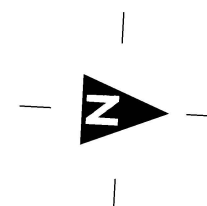

Dienst Vastgoed Defensie.
Hoewel aan de totstandkoming van deze vastgoedgegevens de uiterste zorg is besteed, aanvaardt het Ministerie van Defensie geen enkele aansprakelijkheid voor eventuele fouten, onduidelijkheden of onvolkomenheden, noch voor de gevolgen hiervan. Aan deze gegevens kunnen geen rechten worden ontleend.
© Ministerie van Defensie

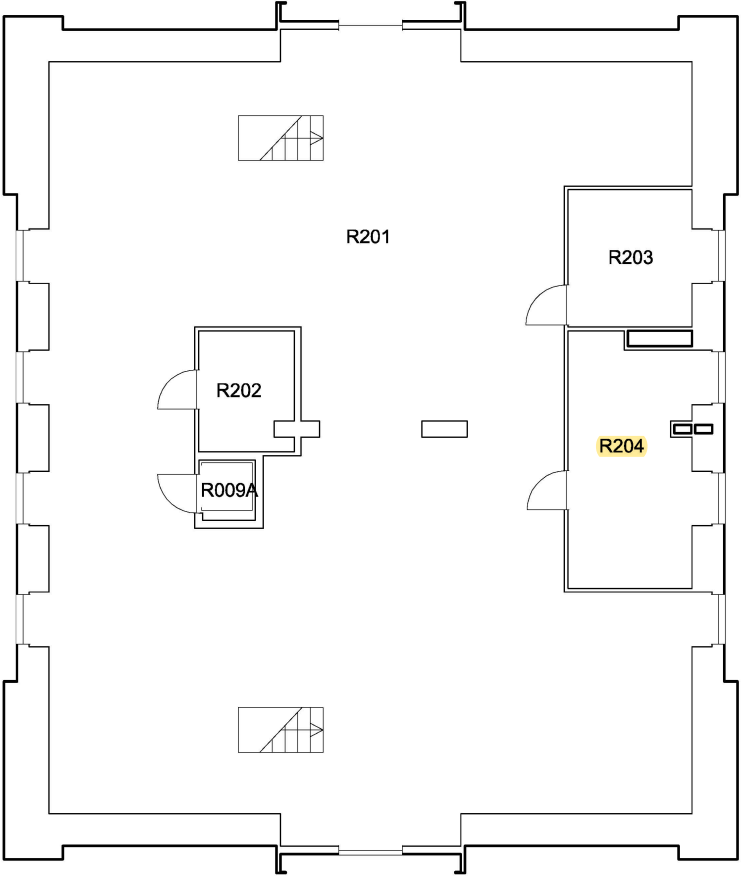


Ruimte	Functie	Opp.
R009A	Liftschacht	2.36
R201	Berging Algemeen	299.83
R202	Technische Ruimte	7.88
R203	Telematicaruimte	12.67
R204	Technische Ruimte	22.70

Basisplattegrond


4 4e Verdieping
K Voormalige Rijks HBS
44D02 KONINKLIJKE MILITAIRE ACADEMIE

Schaal 1 : 200
Datum 25-09-2014
BVO: 413,14 m2 NVO: 345,44 m2

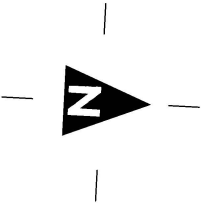

Dienst Vastgoed Defensie.
Hoewel aan de totstandkoming van deze vastgoedgegevens de uiterste zorg is besteed, aanvaardt het Ministerie van Defensie geen enkele aansprakelijkheid voor eventuele fouten, onduidelijkheden of onvolkomenheden, noch voor de gevolgen hiervan. Aan deze gegevens kunnen geen rechten worden ontleend.
© Ministerie van Defensie

Ruimte	Functie	Opp.	Ruimte	Functie	Opp.	Ruimte	Functie	Opp.
S1	Trappenhuis	65.15	S14	Gang	24.27	S24H	Berging Algemeen	0.71
S2	Berging Algemeen	25.09	S14A	Technische Ruimte	2.02	S24I	Berging Algemeen	0.68
S3	Berging Algemeen	9.72	S15	Berging Algemeen	18.30	S24J	Berging Algemeen	0.64
S4	Berging Algemeen	13.37	S16	Technische Ruimte	2.46	S25	Reproductieruimte	
S5	Wasruimte Textiel	9.70	S17	Liftschacht	3.06	S26	Diverse Bewerkingen	
S6	Droogruimte	28.91	S18	Berging Algemeen	1.32	S27	Gang	
S7	Technische Ruimte	98.16	S18A	Berging Algemeen	1.21	S27A	Hal	
S8	Berging Algemeen	26.80	S19	Gang	36.08	S27B	Technische Ruimte	
S8A	Berging Algemeen	10.16	S20A	Berging Algemeen	4.90	S28	Berging Algemeen	
S8B	Berging Algemeen	10.33	S20B	Berging Algemeen	4.63	S29	Berging Algemeen	
S8C	Berging Algemeen	10.33	S21	Wasruimte Textiel	10.00	S30	Berging Algemeen	
S8D	Berging Algemeen	10.33	S22	Berging Algemeen	13.88	S31	Fotografische Ruimte	
S8E	Berging Algemeen	9.88	S23	Berging Algemeen	10.10	S32	Berging Algemeen	
S8F	Berging Algemeen	9.95	S24A	Berging Ultrusting	71.77	S32A	Berging Algemeen	
S8G	Berging Algemeen	9.95	S24B	Berging Ultrusting	20.20	S32B	Berging Algemeen	
S8H	Berging Algemeen	9.95	S24C	Berging Ultrusting	23.92	S33	Toilet ruimte Heren	
S8I	Technische Ruimte	13.97	S24D	Uitgilteruimte	47.18	S33A	WC Heren	
S9	Berging Algemeen	27.24	S24E	Berging Algemeen	20.54	S34	Reproductieruimte	
S12	Berging Algemeen	72.81	S24F	Gang	97.73			
S13	Berging Algemeen	15.41	S24G	Berging Algemeen	0.52			

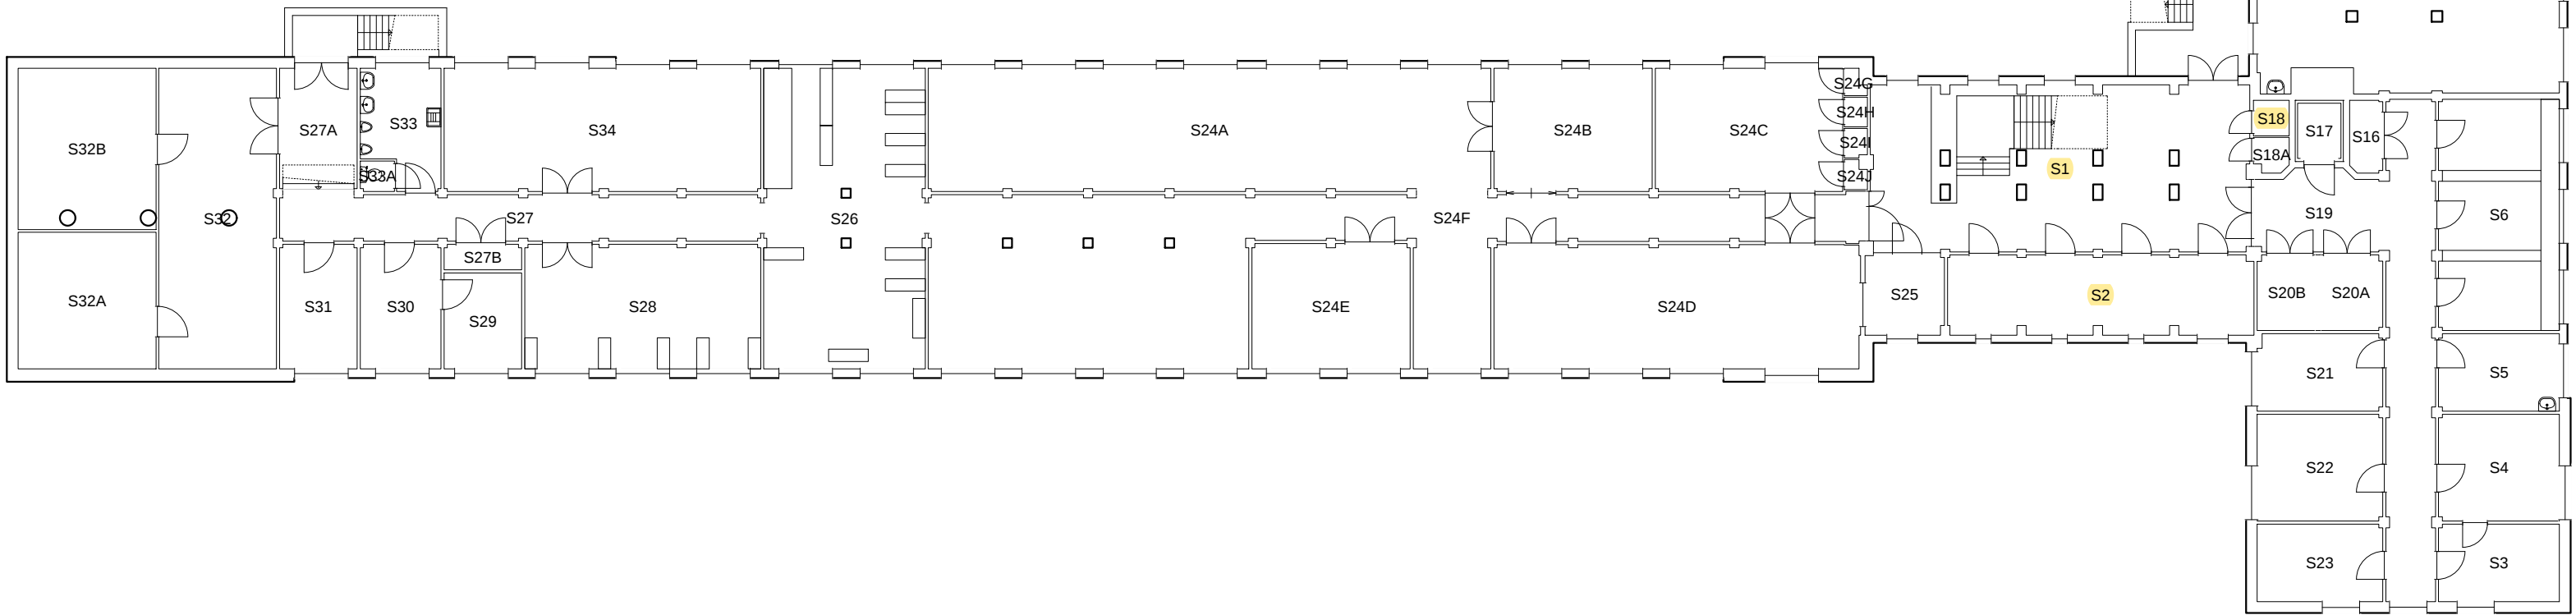

Basisplattegrond

K1 1e Kelder
L Prins Bernhard Paviljoen
44D02 KONINKLIJKE MILITAIRE ACADEMIE

Schaal 1 : 200
Datum 20-06-2019
BVO: 1,314.74 m2 NVO: 1,183.81 m2

