
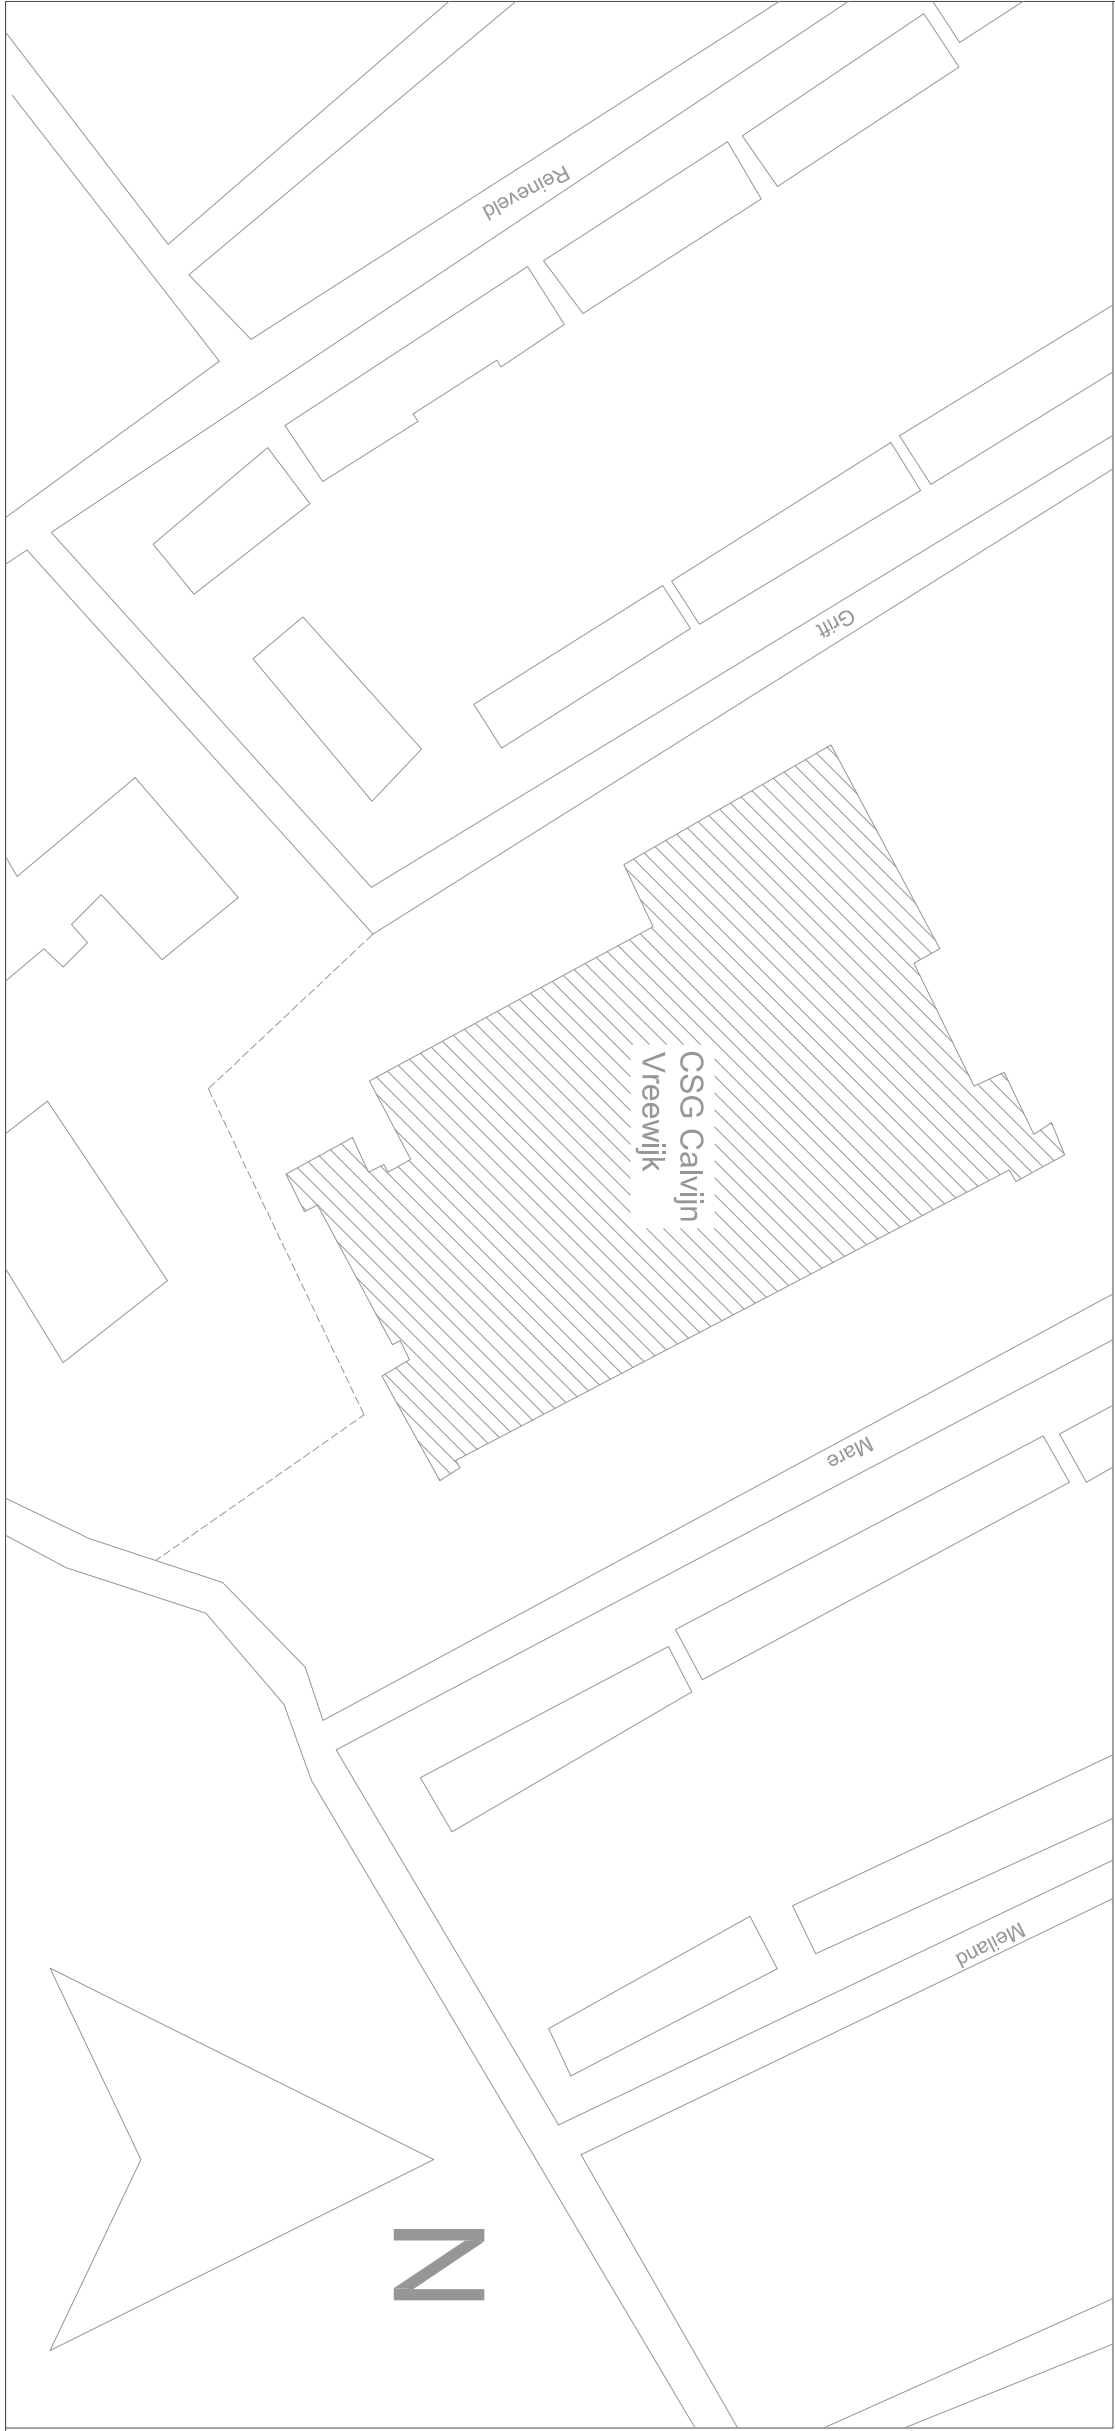


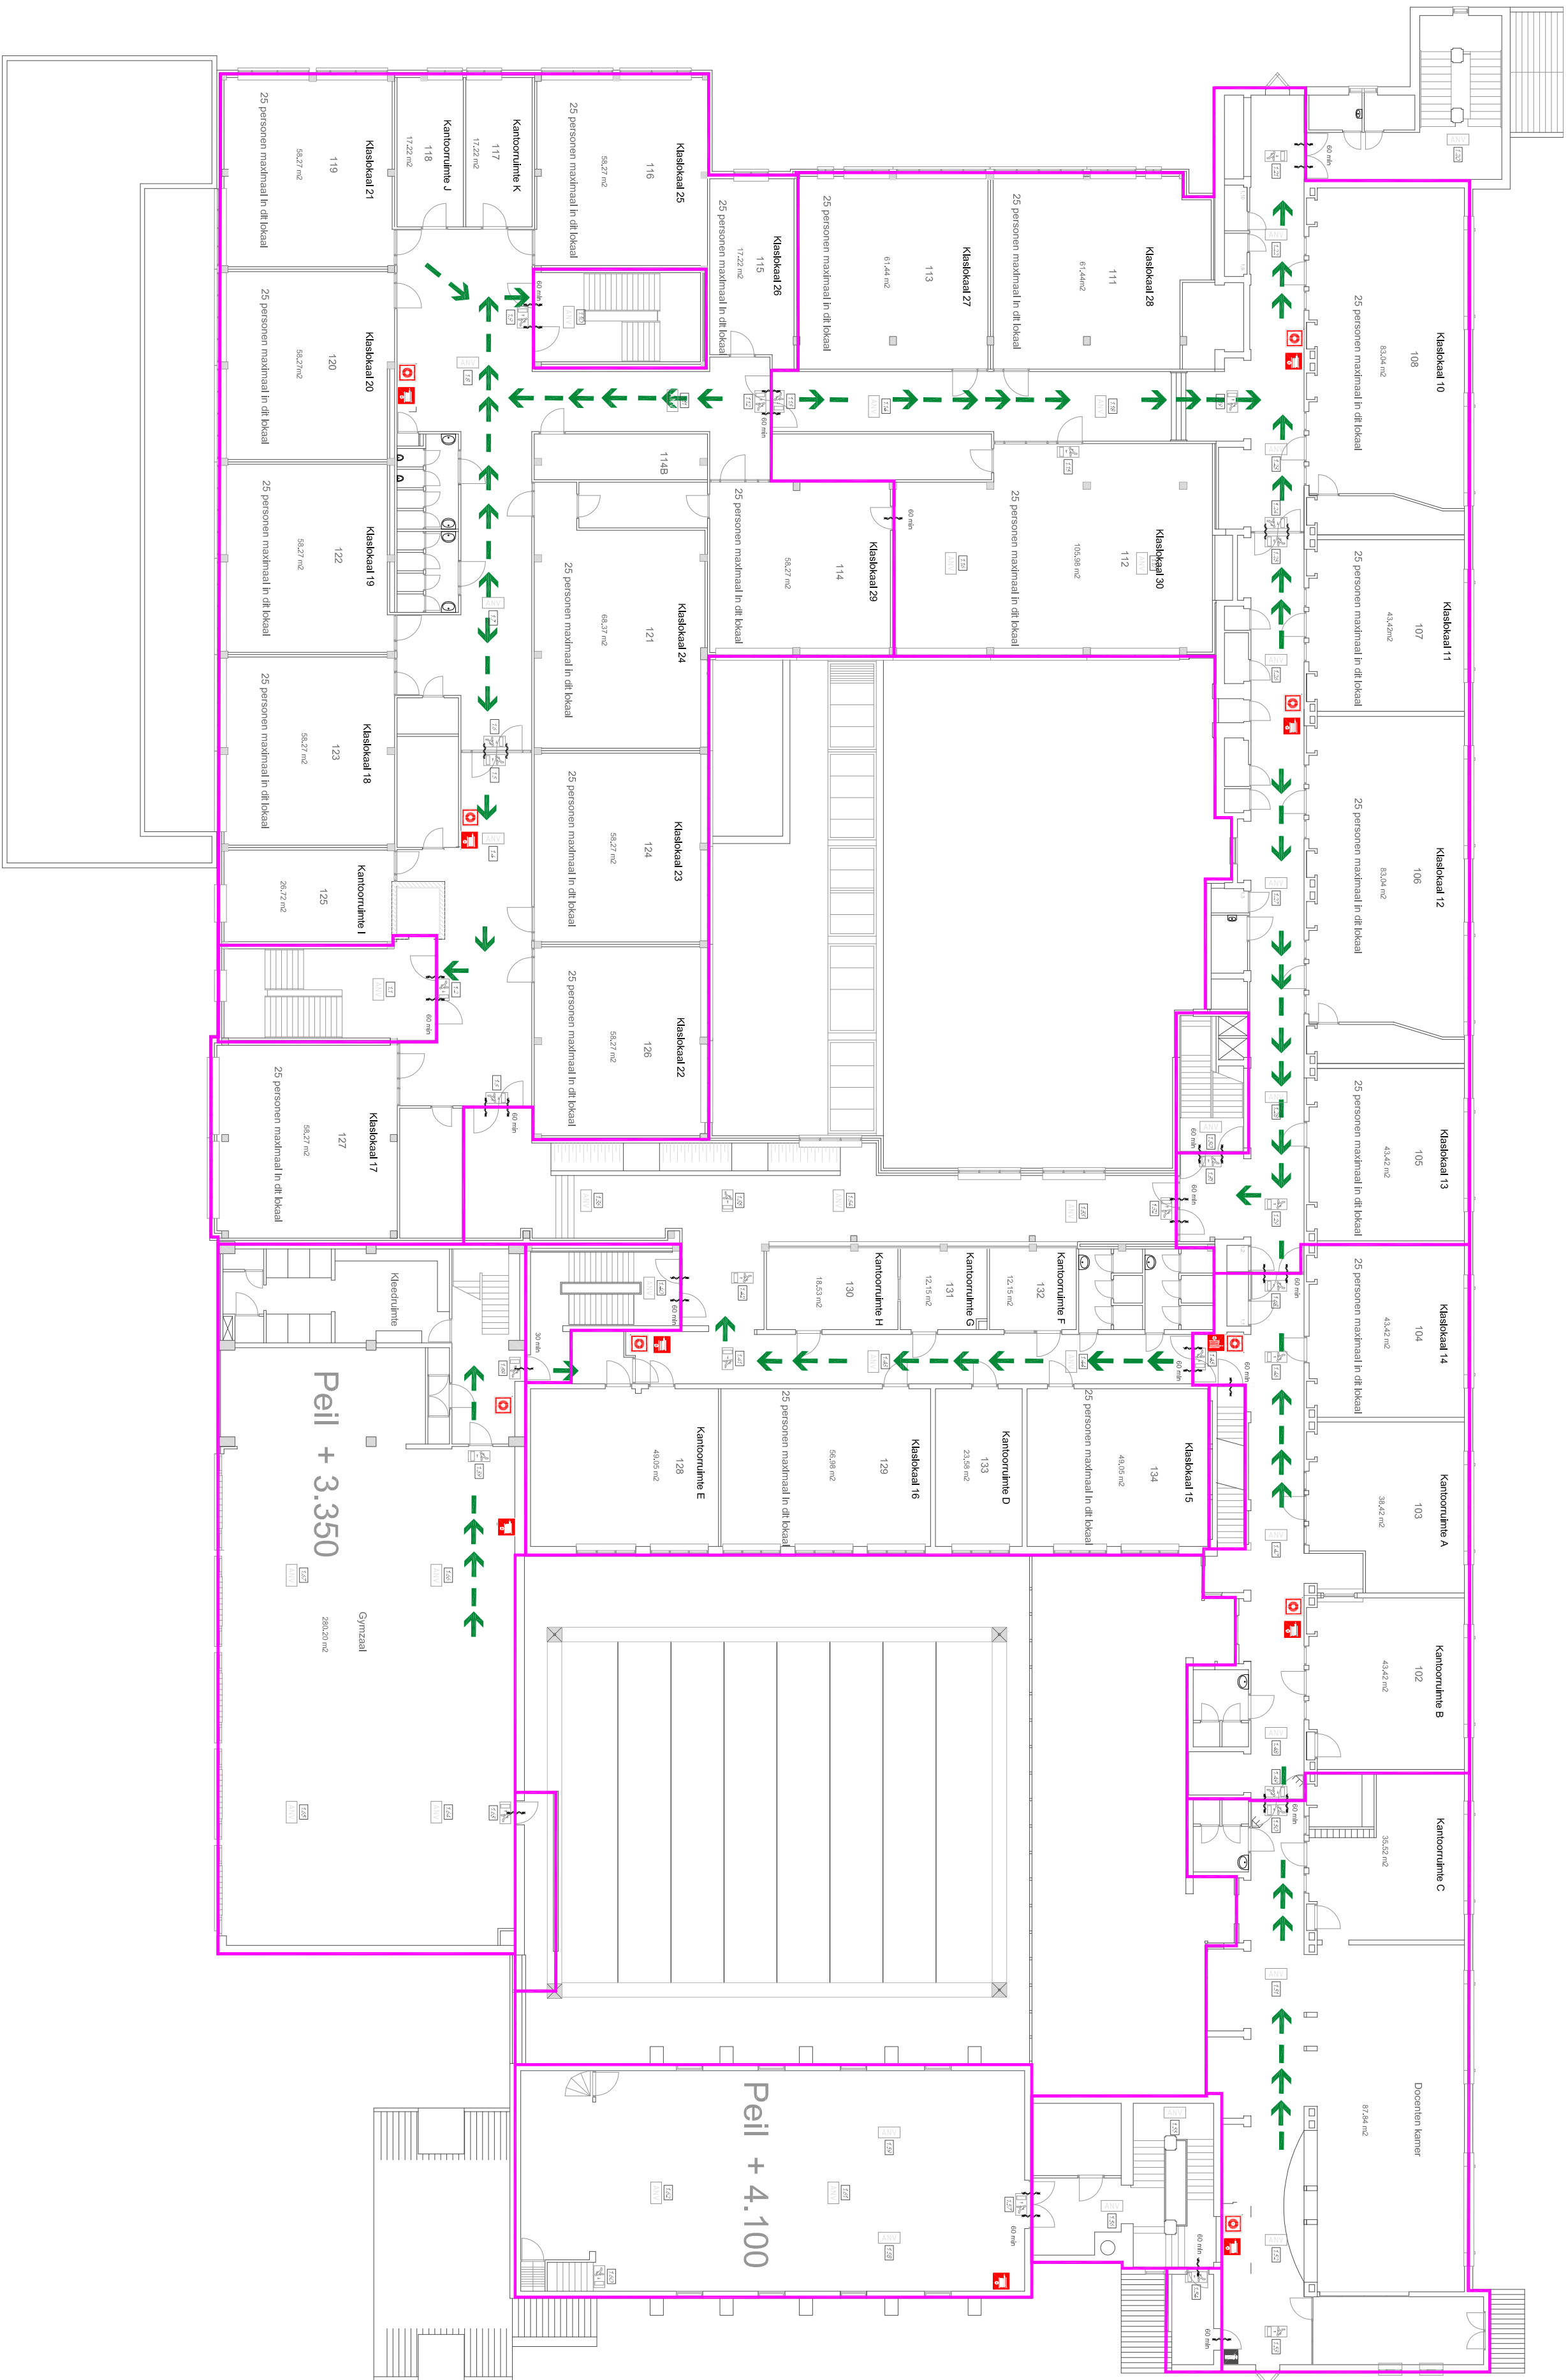

Bouw Bedrijf Spijk

Opdrachtgever: CSG Calvijn

Project: Gebruiksruimte CSG Calvijn Vreewijk beganegrond

Schaal: 1:200 / 1: 1000

Datum: 22-3-2016

Tekenaar: Boudewijn van Oyen

Numer: 002

legenda

brandcompartimentering

brandluiser

brandrookspiegel

brandweerhulp

brandmelder

modifilering

brandweerde dubbele deur

1. Bij ontvangers-sigitaal geboew direct verlaten.

2. Volg de aanwijzingen van de brandmelder.

3. Volg de aanwijzingen van de brandmelder op.

4. Volg de aanwijzingen van de brandmelder op.

5. Meldt u op het door de brandmelder aangewezen verzamelpunt.

Wat te doen bij ontvanger