



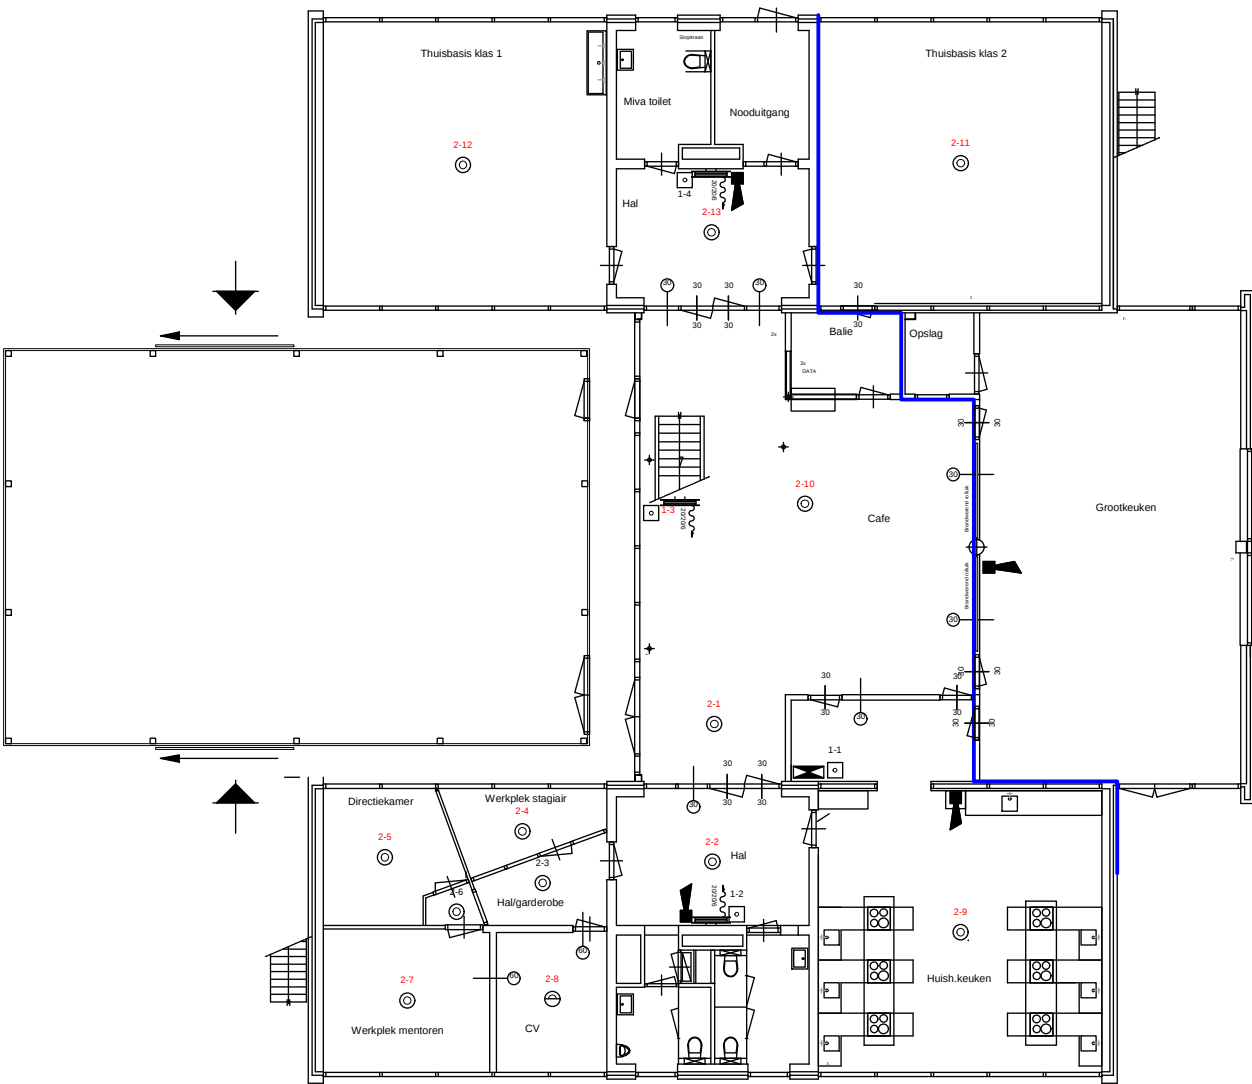

Begane grond BVO 538 m2

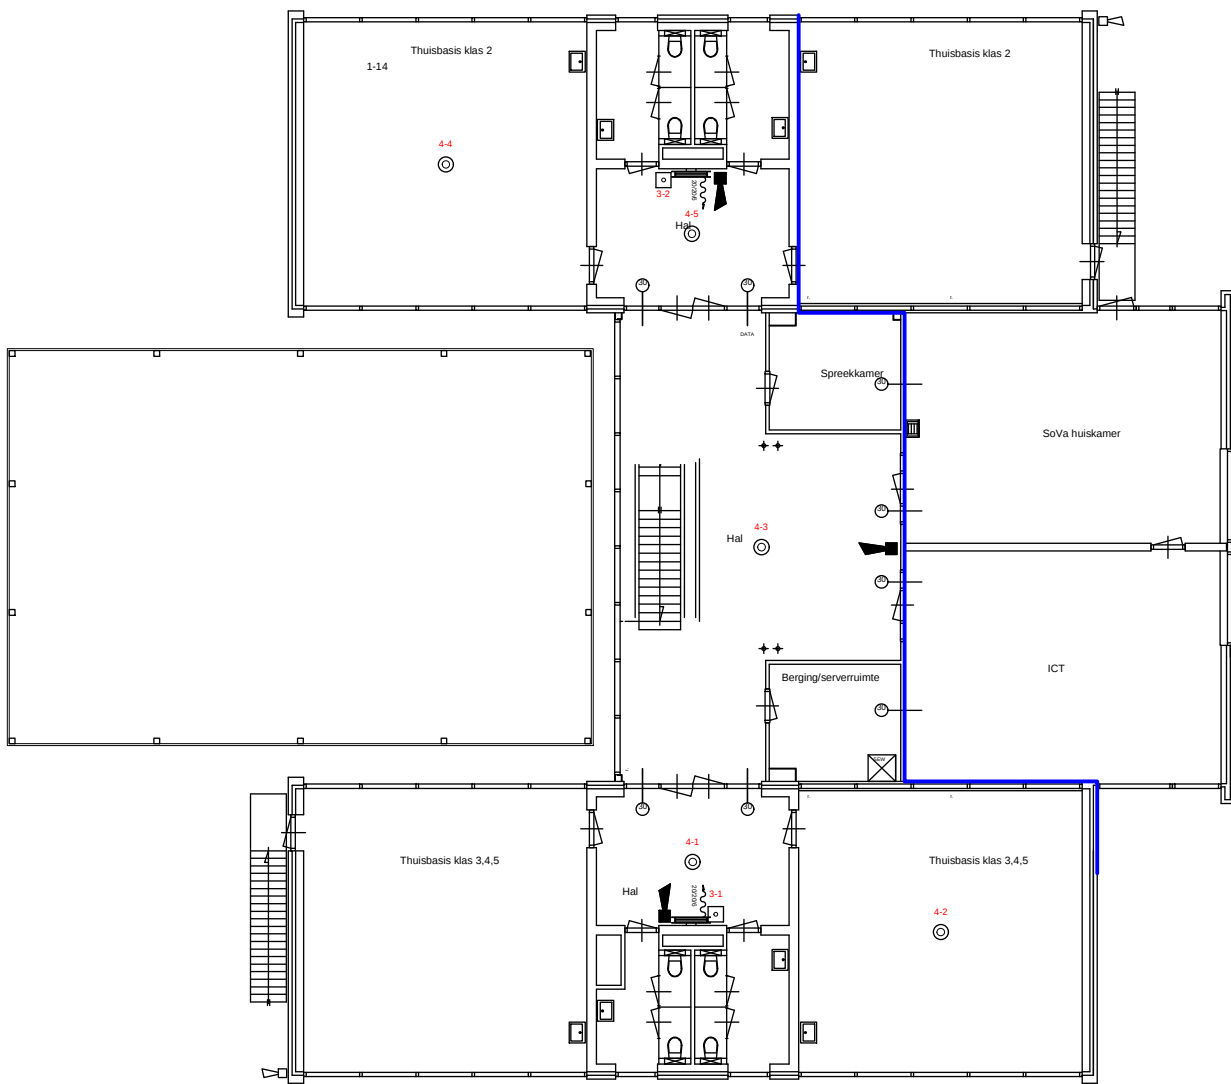

Verdieping BVO 527 m2

Totaal BVO: 1065 m2

Symbolenlijst	
Symbol	Omschrijving
	brandmeldcentrale
	rookmelder
	melder handbrand-
	automatische brandmelder
	slow whoop signaalgever
	verdelersinrichting
	brandwerende deur
	brandwerende muur
	brandwerende vloer
	30 minuten brandwerend

GEC.	SCHAAL 1:200		WERK : Onderwijsgebouw JOS			
	DATUM	NAAM			ADRES : Foeliestraat 6	
	GET. 01-06-2007	PVT				PLAATS : Rotterdam Hoogvliet
	GEZ.					
GEC.			HOOFDWEG 88 2008LC Capelle a/d IJssel T (010) 458 4100 E info@geerdijk.nl F (010) 458 4111 I www.geerdijk.nl			
	BENAMING : Van der Ham		ADMNO : 07.179			
WZD	Brandveiligheidsinstallaties		DIVERSEN : AANTAL BLADEN 2			
	Begane grond & Verdieping		FORM A3 TEKENING FASE Voorontwerp			
WZD	OPMERKING : Auteursrecht voorbehouden volgens de wet		BLADNO B01			
			Tekeningsfile: B01.dwg			