



Wanden:

- NIEUW dichte wand
- NIEUW glaswand

Alle maten in het werk te controleren

**STUDIO
GREEN +
SCHILD**

Studio Green + Schild BV
Zuiderzeestraat 3
7411 MC Deventer

T 0570 610111
www.studiogreenenschild.nl
info@studiogreenenschild.nl

Project:
Hoogheemraadschap
Leiden

Onderdeel:
Souterrain
Plattegrond nieuw

Op basis van tekening, d.d.
W448-TO-PLGR-01-08

Fase:
Definitief Ontwerp

Projectleider:
KM

Formaat:
A1

Schaal:
1:100


Week:
W1031

Datum:
27 01 22

Geprint:
13 07 22

Status:
Definitief

Tekening:
DO_PLG_N-01

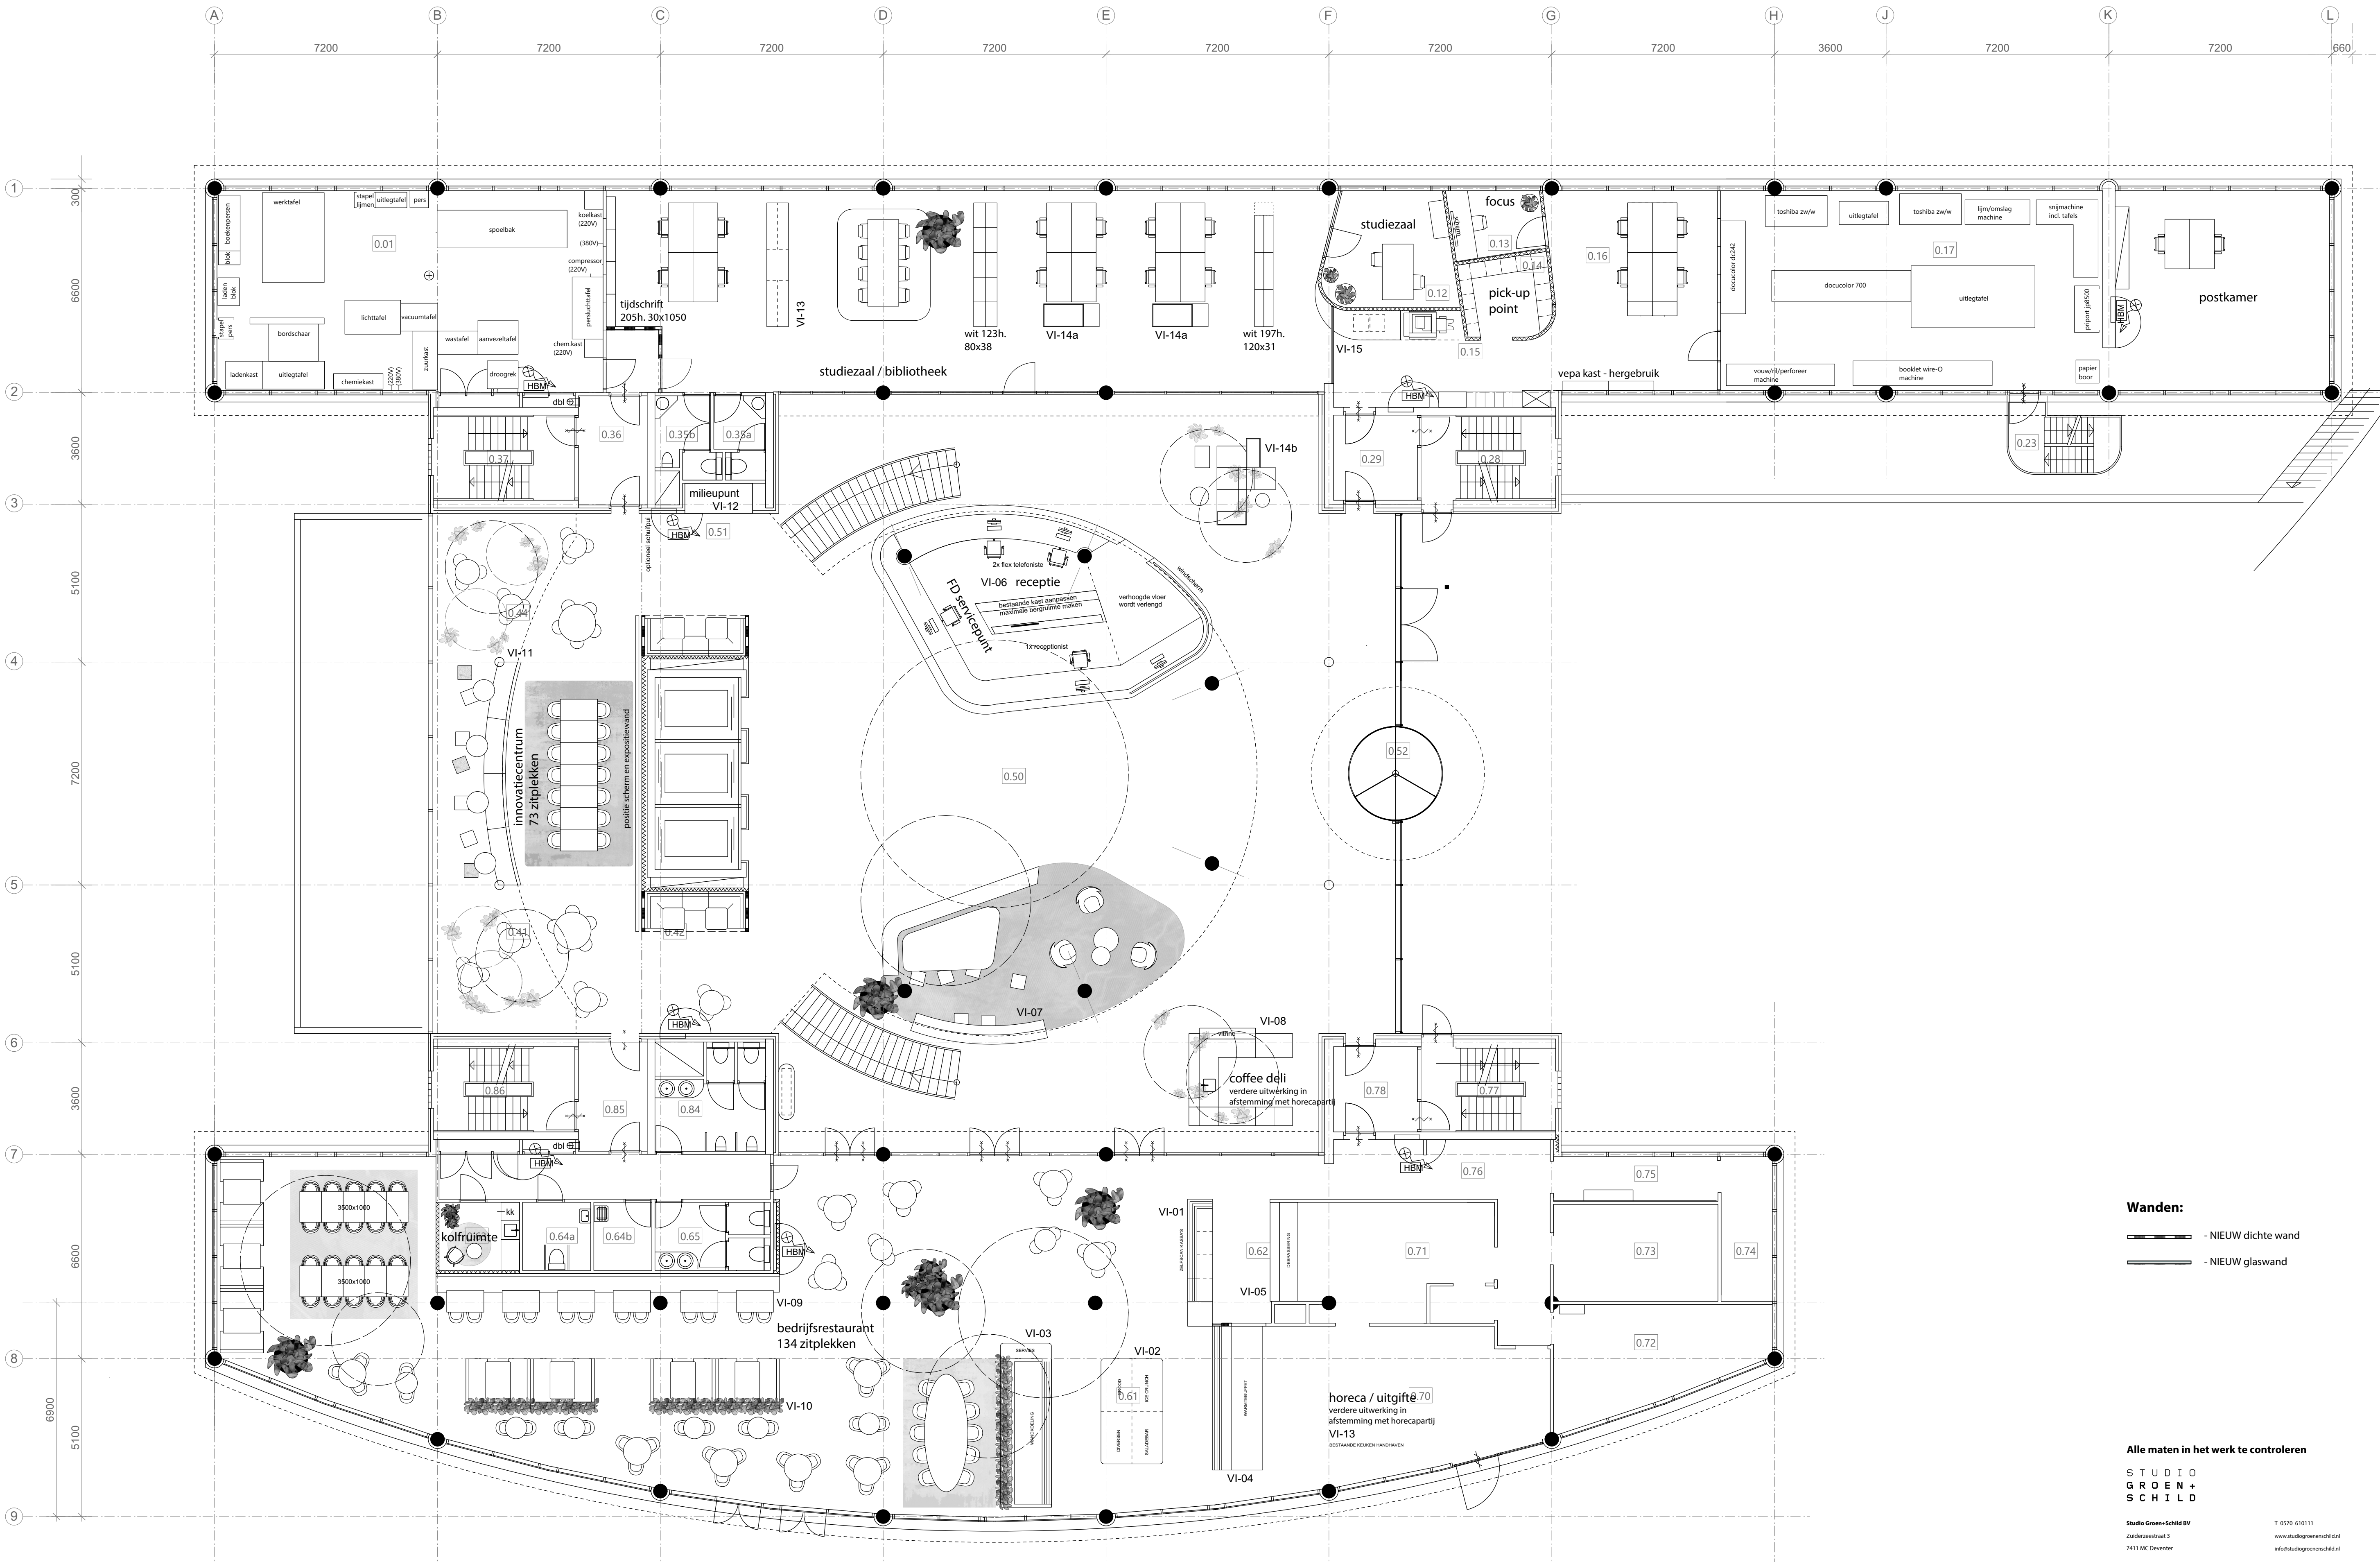

PLATTEGROND - begane grond
1:100

Wanden:

- NIEUW dichte wand
- NIEUW glaswand

Alle maten in het werk te controleren

STUDIO
GROEN +
SCHILD

Studio Groen + Schild bv
Zuiderzeestraat 3
7411 MC Deventer

Project:
Hoogheemraadschap
Leiden
Onderdeel:
Begane grond
Plattegrond nieuw

Op basis van tekening: d.6
W448-TO.PLGR-01-08


Fase:
Definitief Ontwerp

T 0570 610111
www.studiogroenenschild.nl
info@studiogroenenschild.nl

Projectleider:
KM
Formaat:
A1
Gedrukt:
13 07 22

Status:
Definitief

Werk:
W1031
Tekening:
DO_PLG_N00

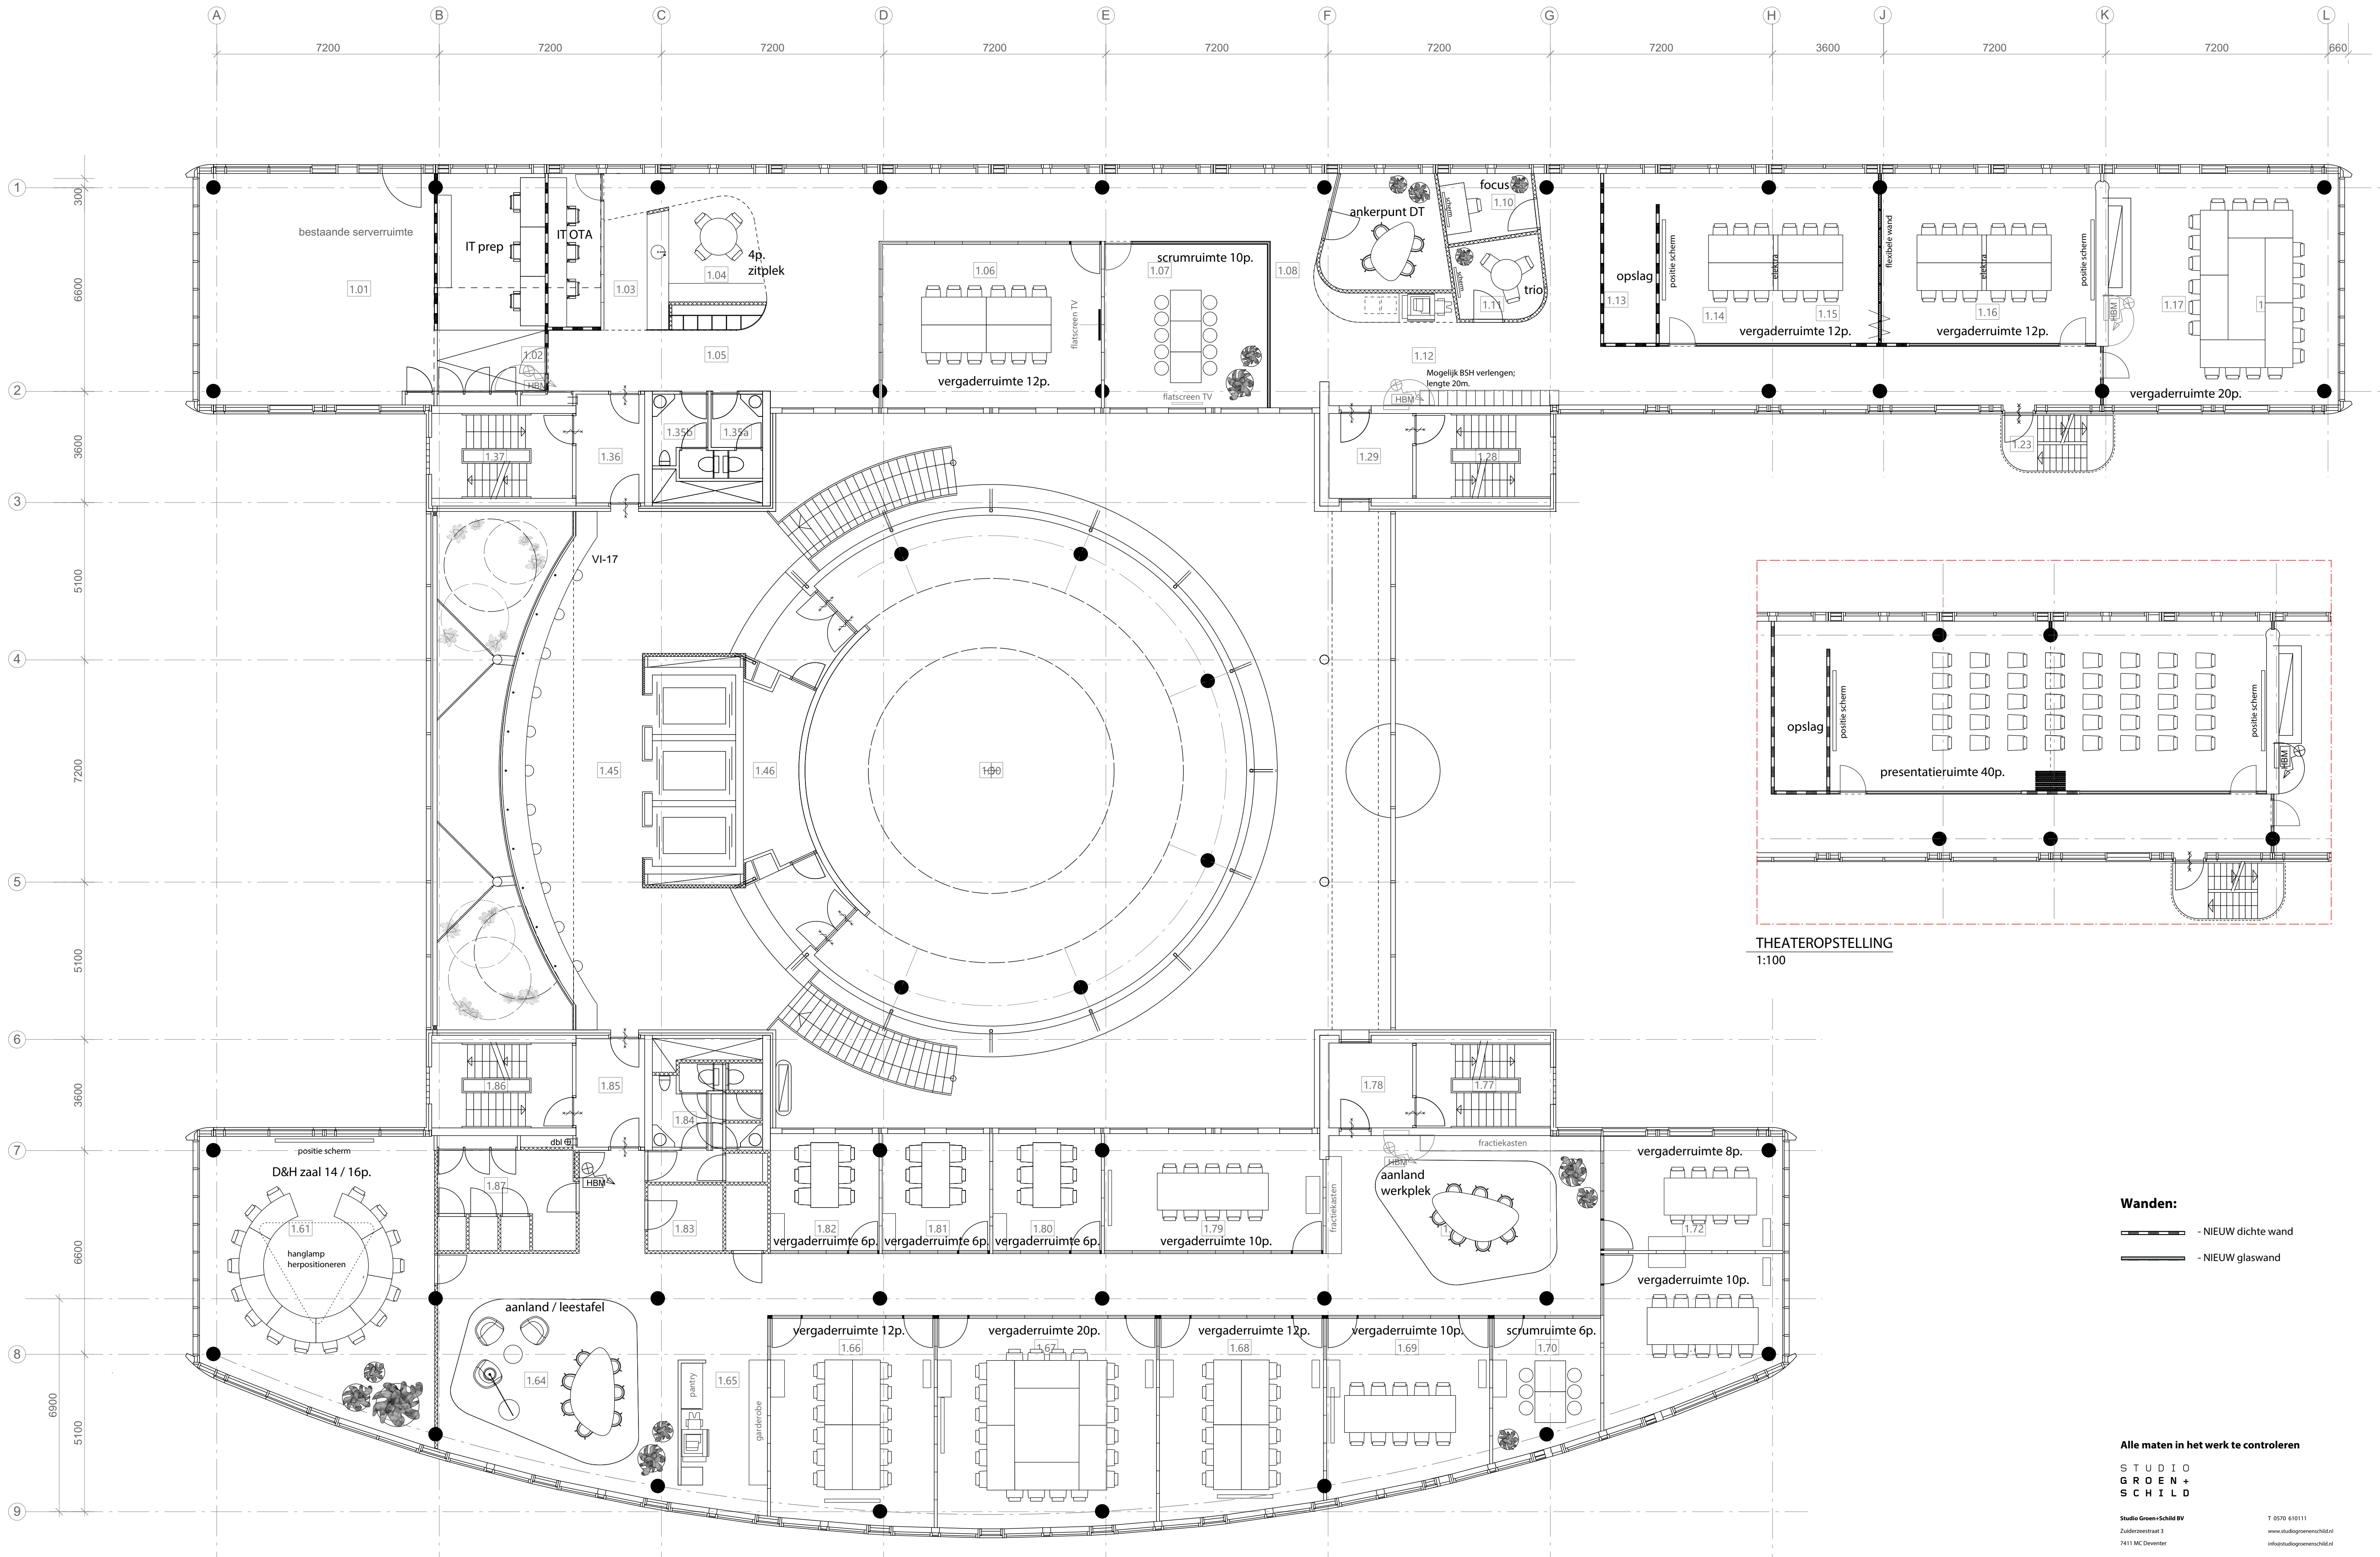

PLATTEGROND - eerste verdieping
1:100

Wanden:

- NIEUW dichte wand
- NIEUW glaswand

Alle maten in het werk te controleren

STUDIO
GROEN +
SCHILD

Studio Groen + Schild bv
Zuiderzeestraat 3
7411 MC Deventer

T 0570 610111
www.studiogroenenschild.nl
info@studiogroenenschild.nl

Project:
Hoogheemraadschap
Leiden

Onderdeel:
Eerste verdieping
Plattegrond nieuw

Projectleider
KM

Formaat
A1

Schaal:
1:100

Tekening
DO_PLG_N01

Datum
27 01 22

Gedrukt
13 07 22

Status
Definitief


Fase
Definitief Ontwerp

Werk
W1031

Tekening
DO_PLG_N01



PLATTEGROND - tweede verdieping
1:100

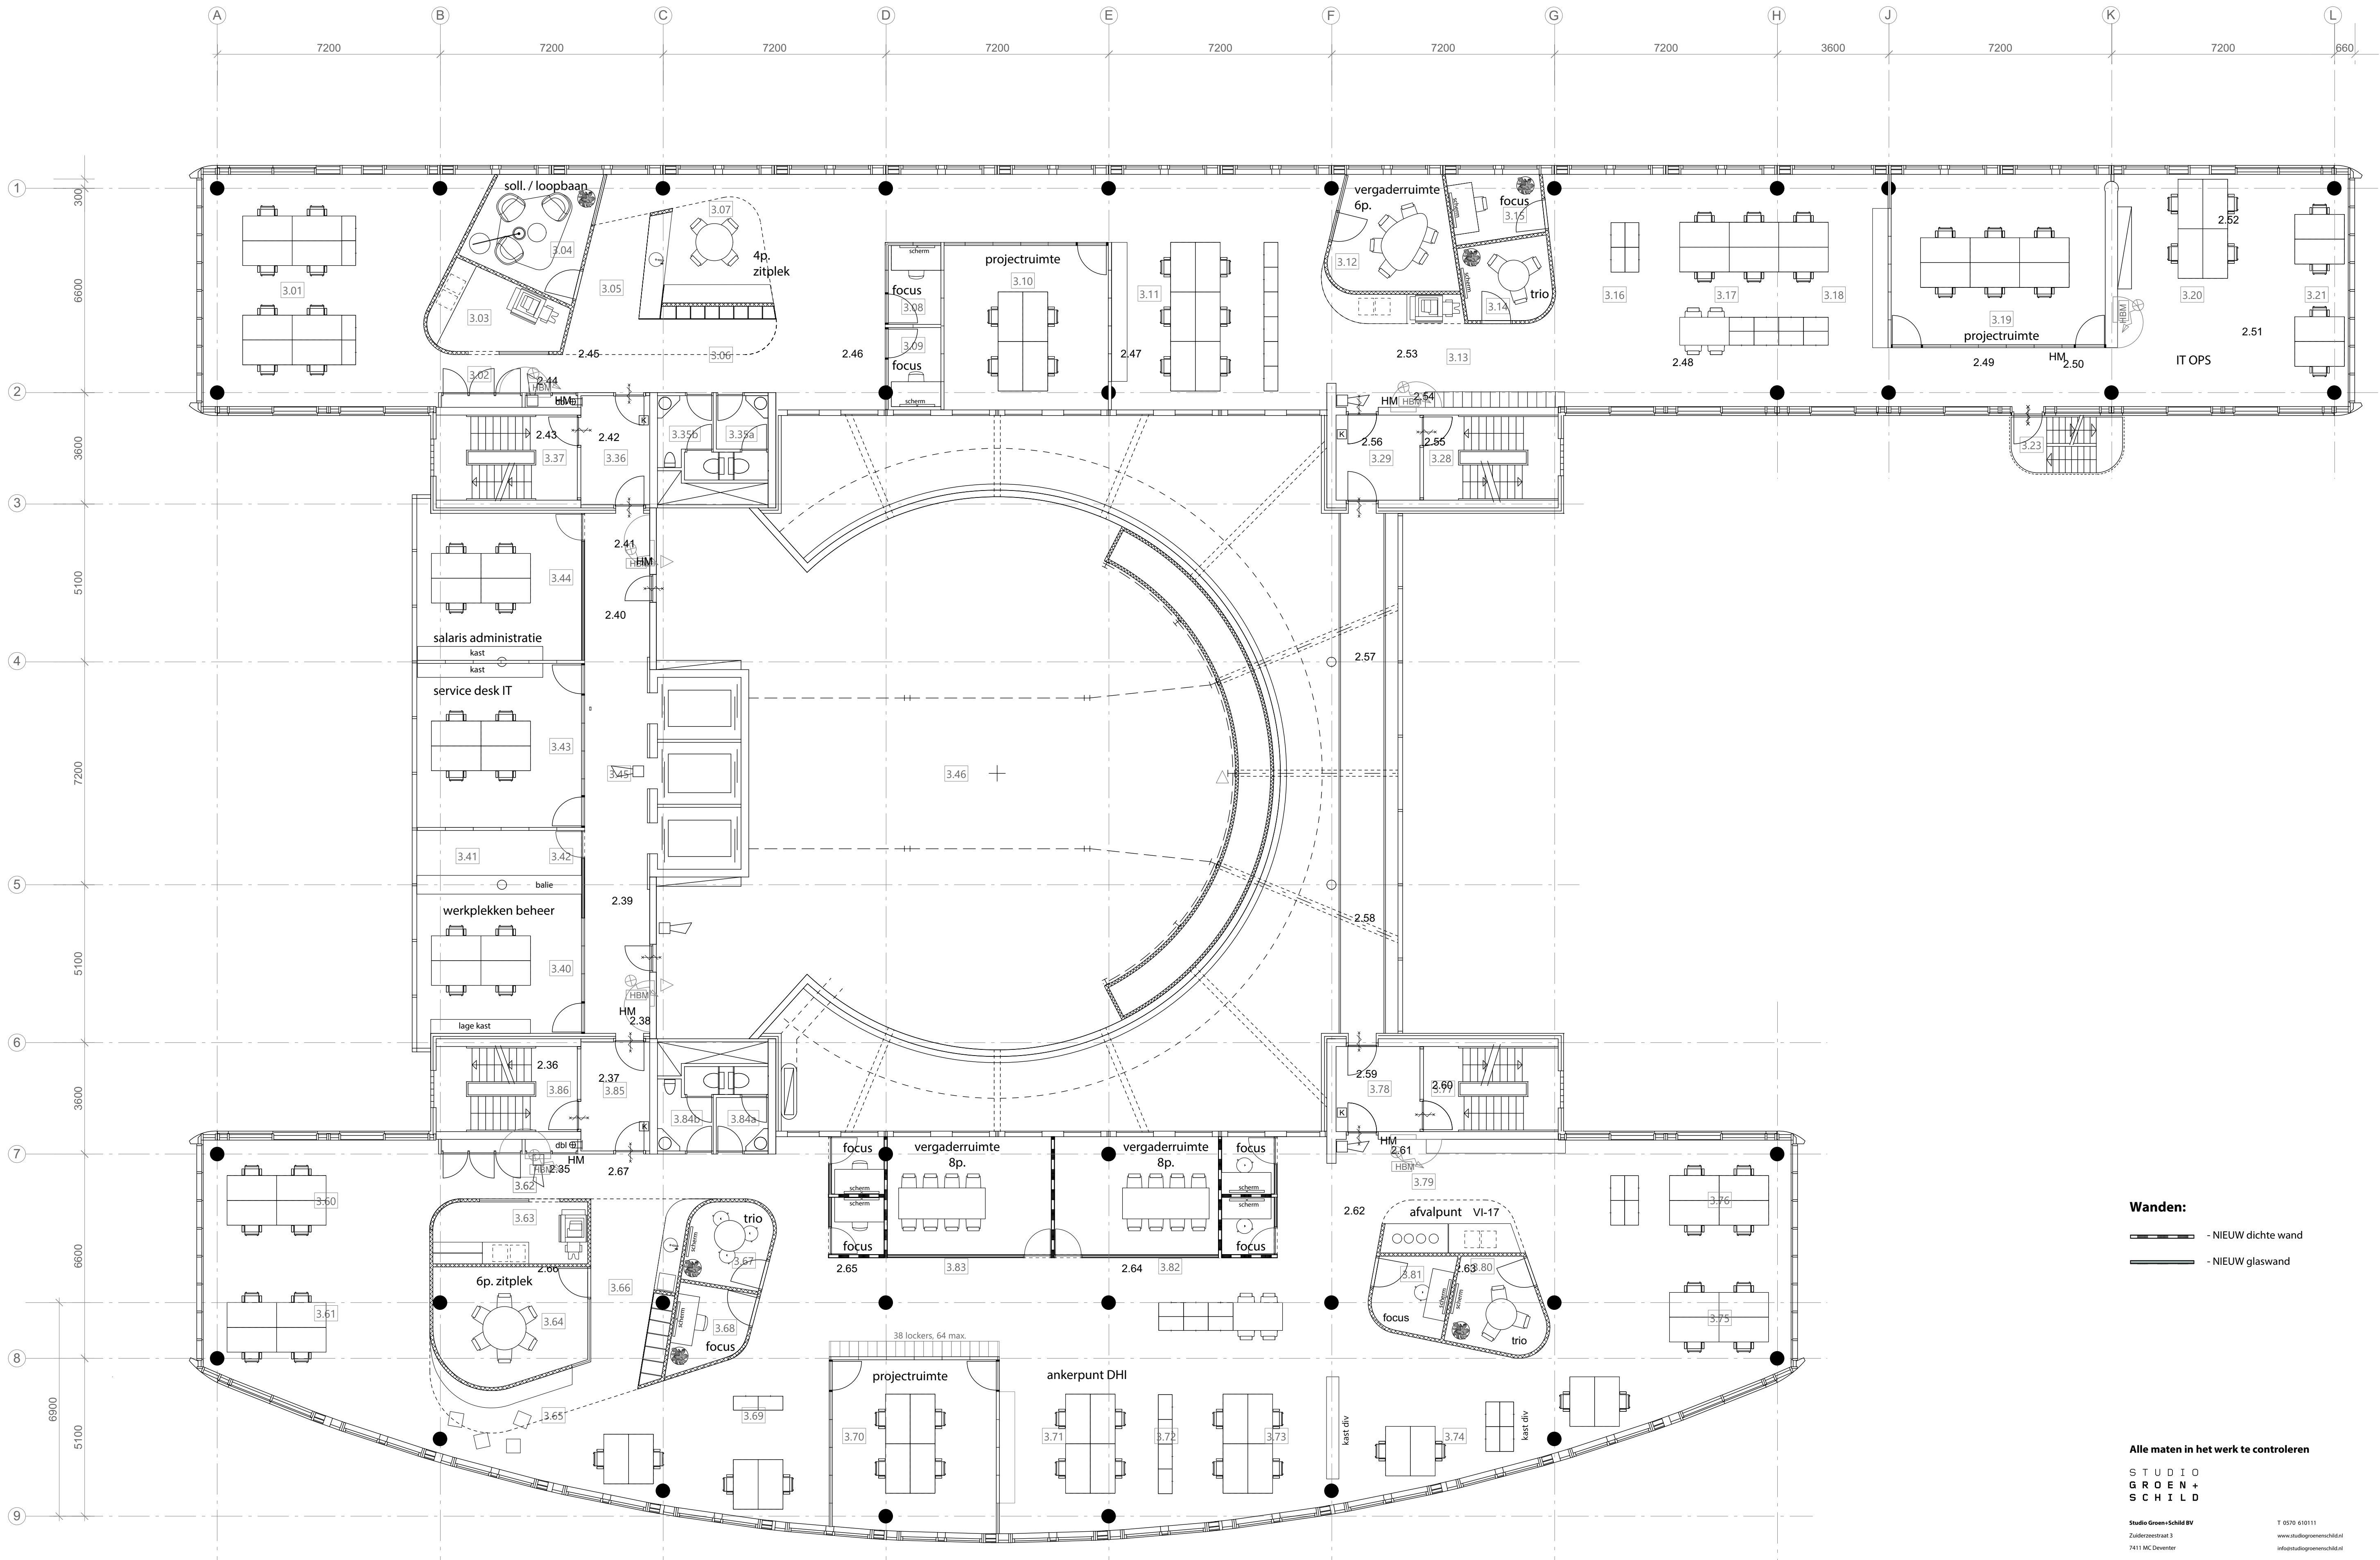

Wanden:

- NIEUW dichte wand
- NIEUW glaswand

Alle maten in het werk te controleren

**STUDIO
GREEN +
SCHILDE**

Studio Green+Schilde bv
Zuiderzeestraat 3
7411 MC Deventer

T 0570 610111
www.studiogreen+schilde.nl
info@studiogreen+schilde.nl

Project:
Hoogheemraadschap
Leiden

Projectleider:
KM

Datum:
27 01 22

Onderdeel:
Derde verdieping
Plattegrond nieuw

Formaat:
A1

Geprint:
13 07 22

Op basis van tekening: d.f.
W448-TO-PLGR-01-08


Schaal:
1:100

Status:
Definitief

Fase:
Definitief Ontwerp

Werk:
W1031

Tekening:
DO_PLG_N03

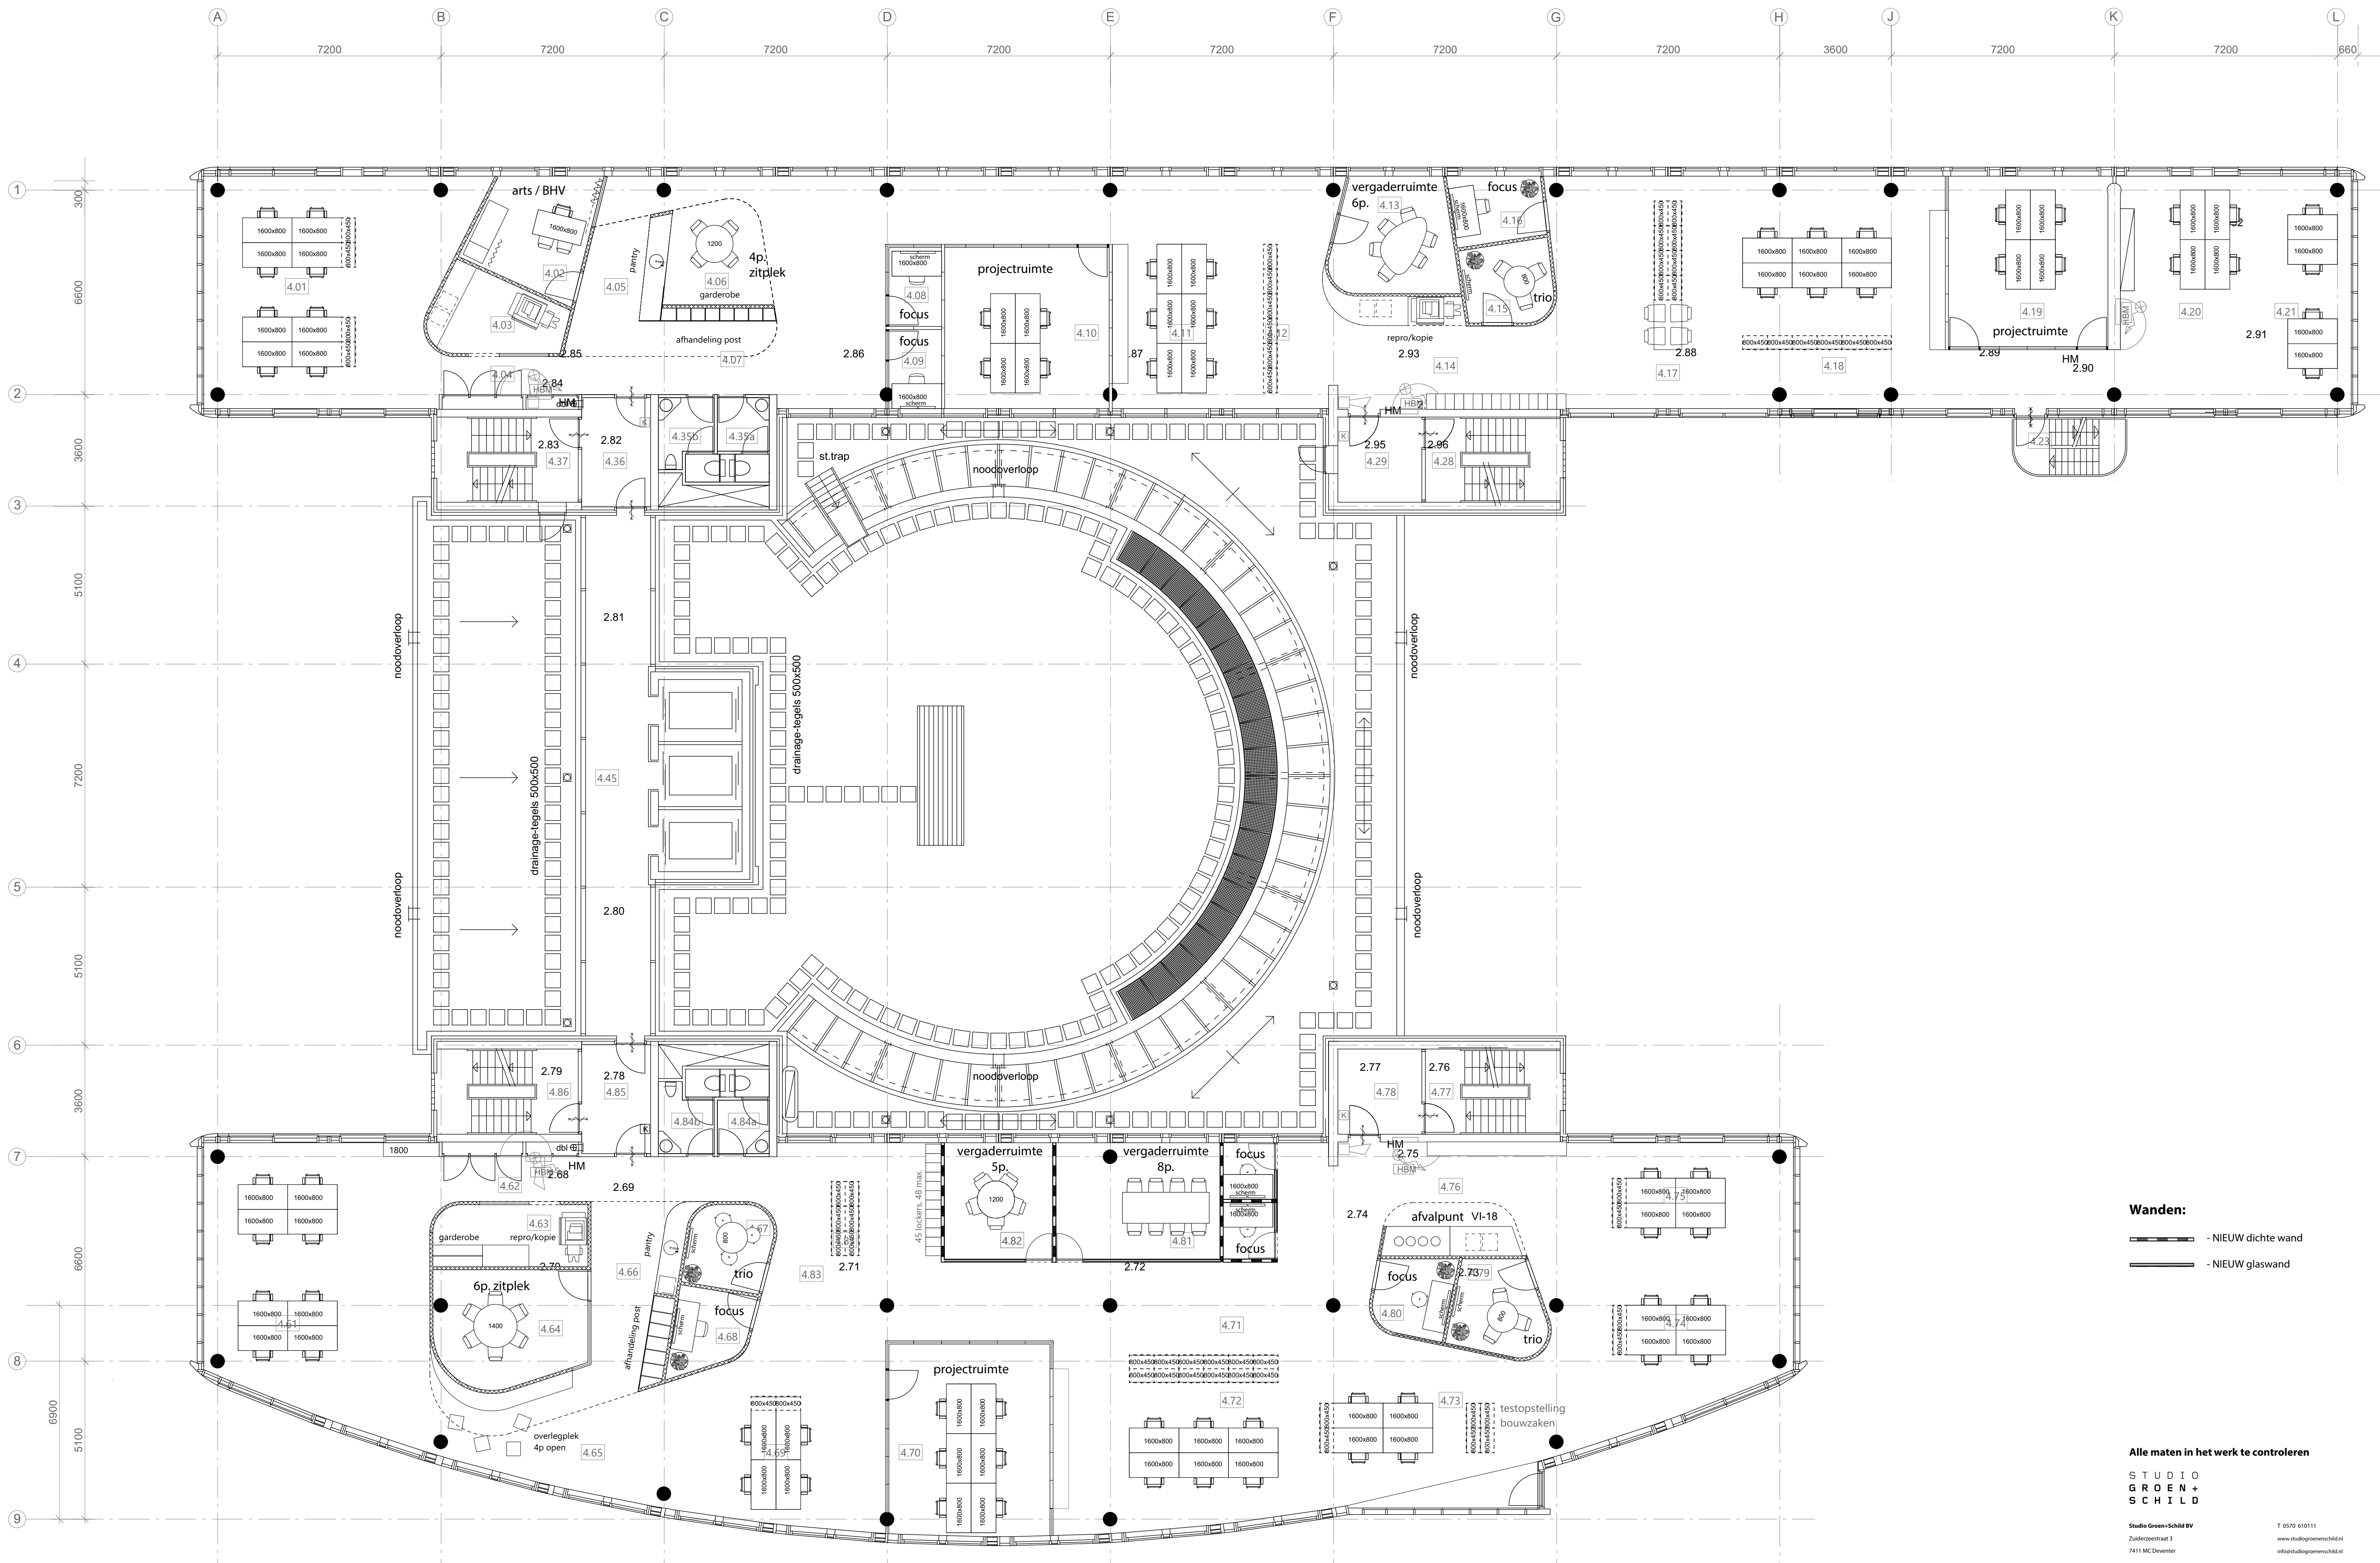

Wanden:

- NIEUW dichte wand
- NIEUW glaswand

Alle maten in het werk te controleren

STUDIO
GROEN +
SCHILD

Studio Groen + Schild BV
Zuiderzeestraat 3
7411 MC Deventer

Project:
Hoogheemraadschap
Leiden

Onderdeel:
Vierde verdieping
Plattegrond nieuw

Op basis van: Meting, d.d.
W448-TO-PLGR-01-08

Fase:
Definitief Ontwerp

T 0570 610111

www.studiogroenenschild.nl

info@studiogroenenschild.nl

Projectleider:
KM

Formaat:
A1

Schaal:
1:100


Werk:
W1031

Datum:
27 01 22

Geprint:
13 07 22

Status:
Definitief

Tekening:
DO_PLG_N04

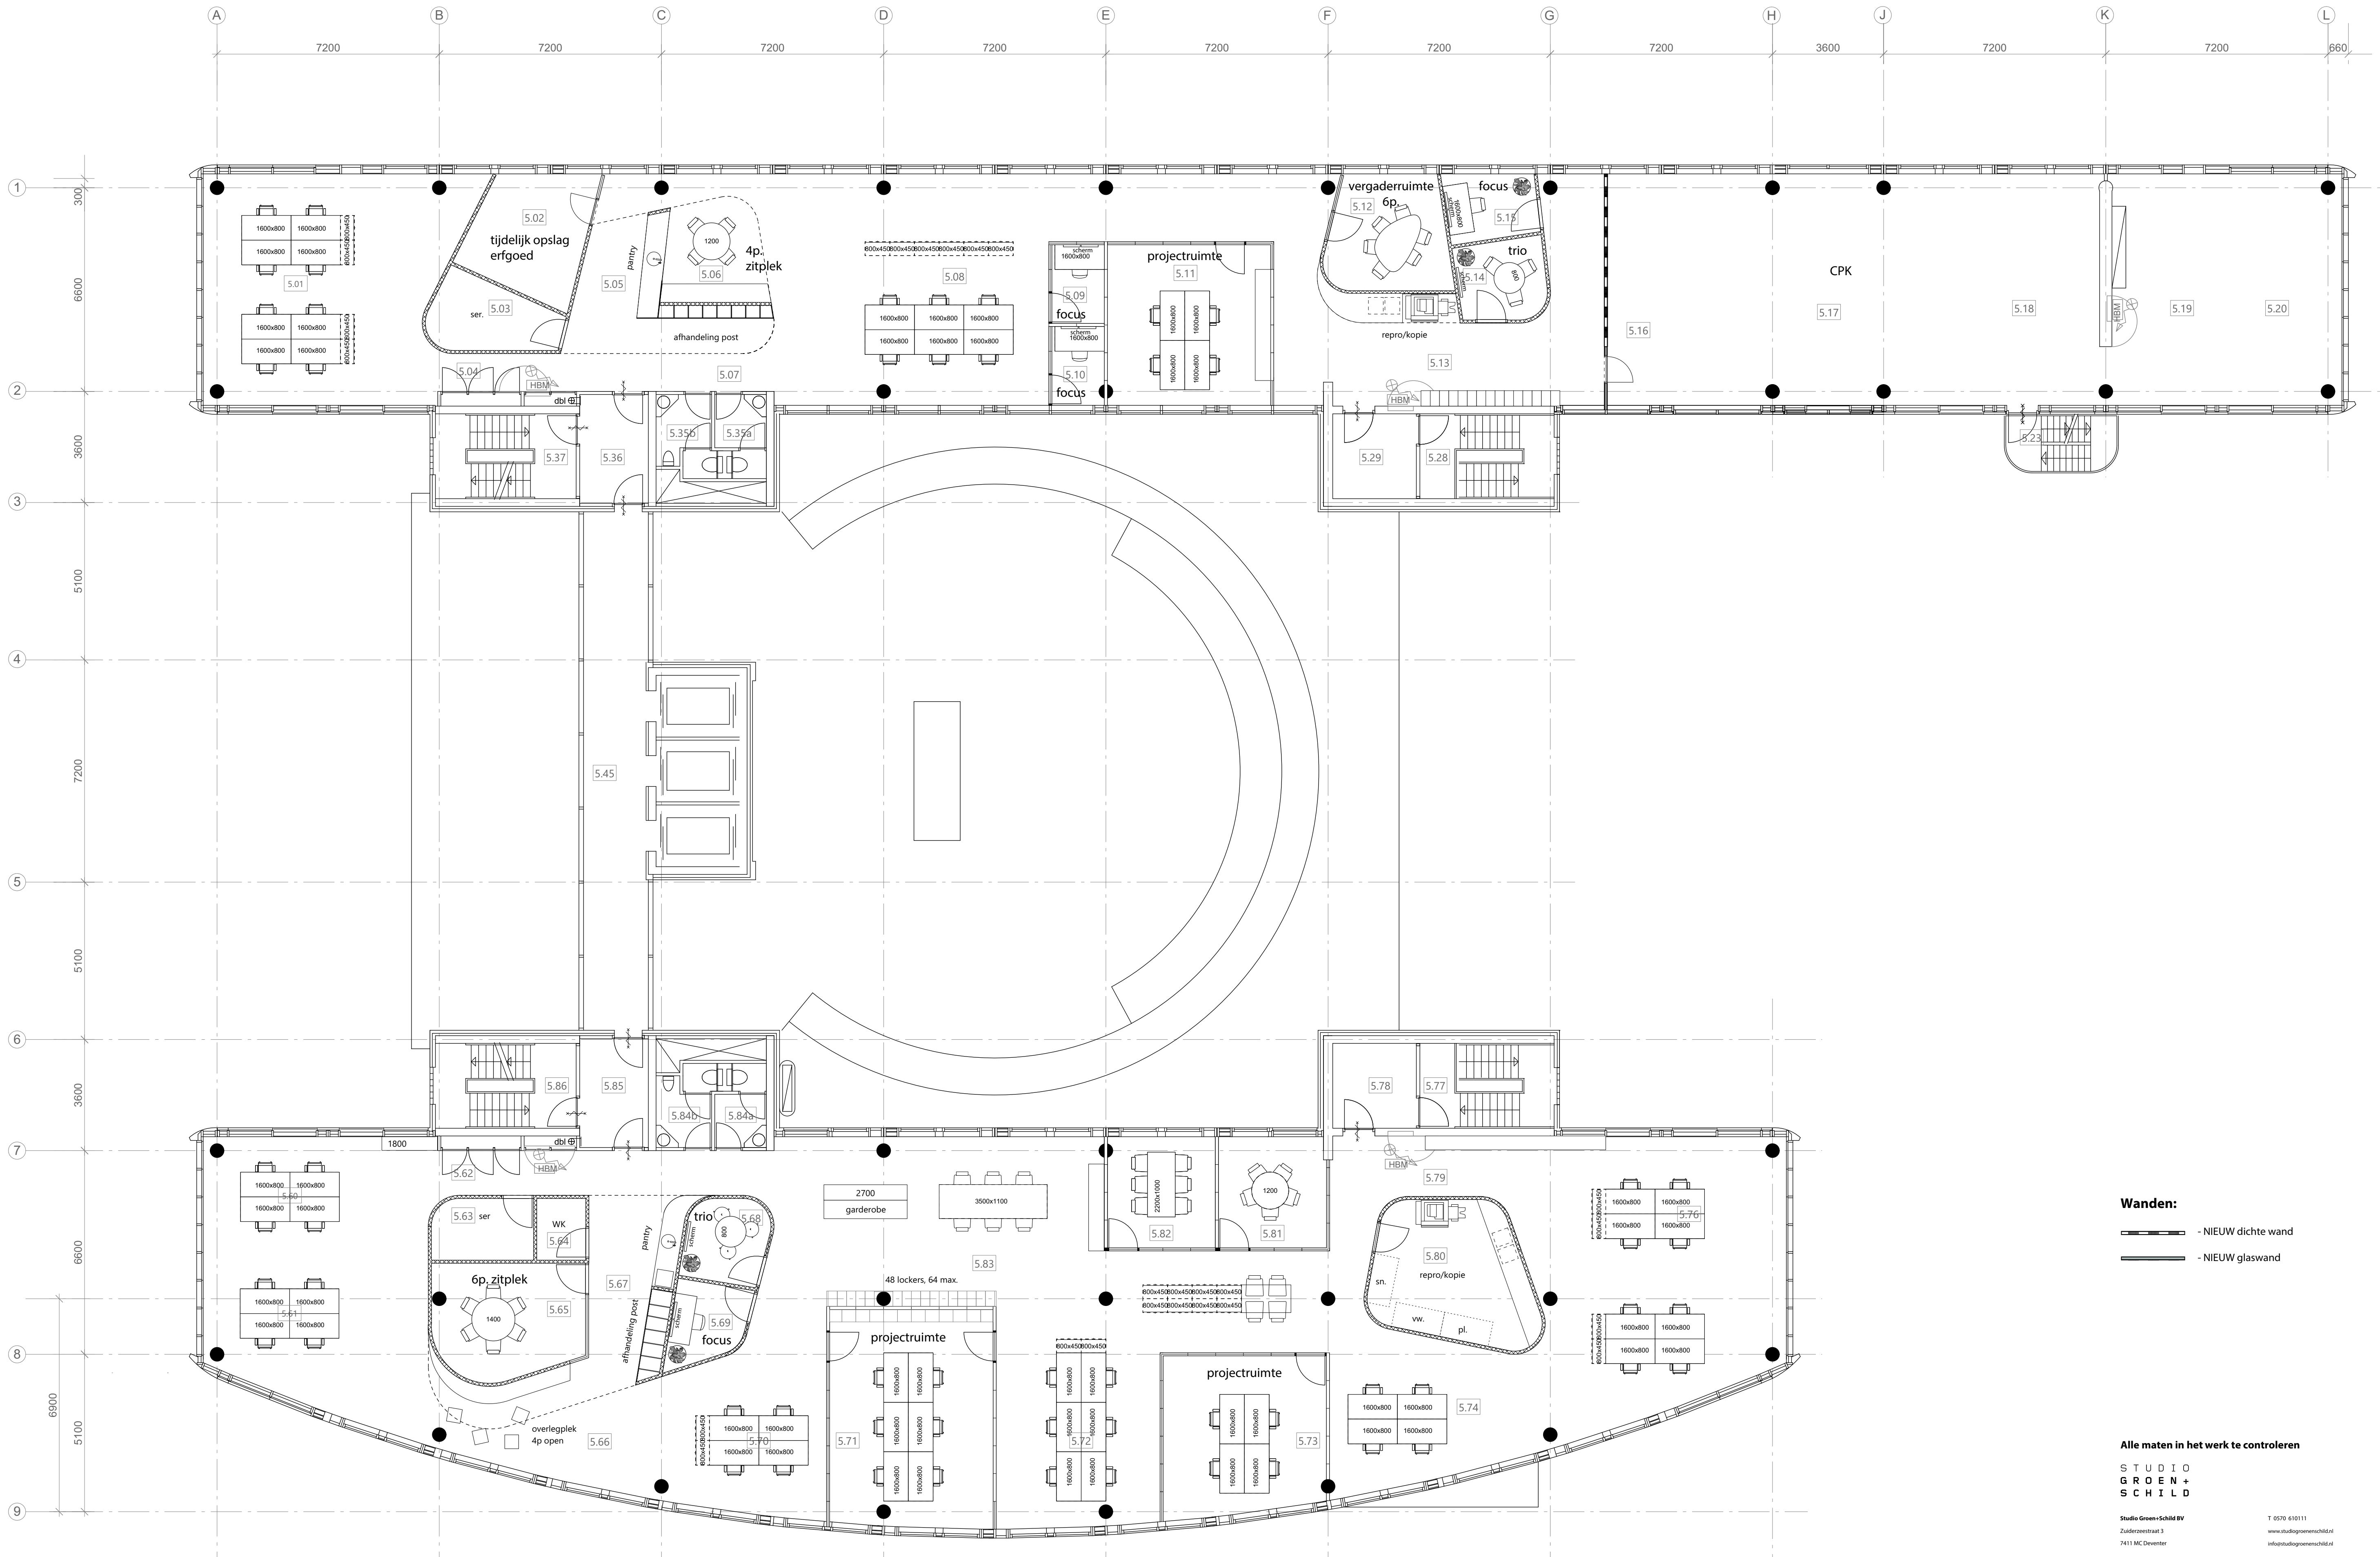

Wanden:

- NIEUW dichte wand
- NIEUW glaswand

Alle maten in het werk te controleren

STUDIO
GREEN +
SCHILD

Studio Green + Schild BV
Zuiderzeestraat 3
7411 MC Deventer

T 0570 610111
www.studiogreenschild.nl
info@studiogreenschild.nl

Project:
Hoogheemraadschap
Leiden
Onderdeel:
Vijfde verdieping
Plattegrond nieuw

Projectleider:
KM
Formaat:
A1

Datum:
27 01 22
Gewijzigd:
13 07 22

Op basis van tekening: d.f.
W448-TO-PLGR-01-08

Schaal:
1:100

Status:
Definitief


Fase:
Definitief Ontwerp

Werk:
W1031

Tekening:
DO_PLG_N05

PLATTEGROND - vijfde verdieping

1:100

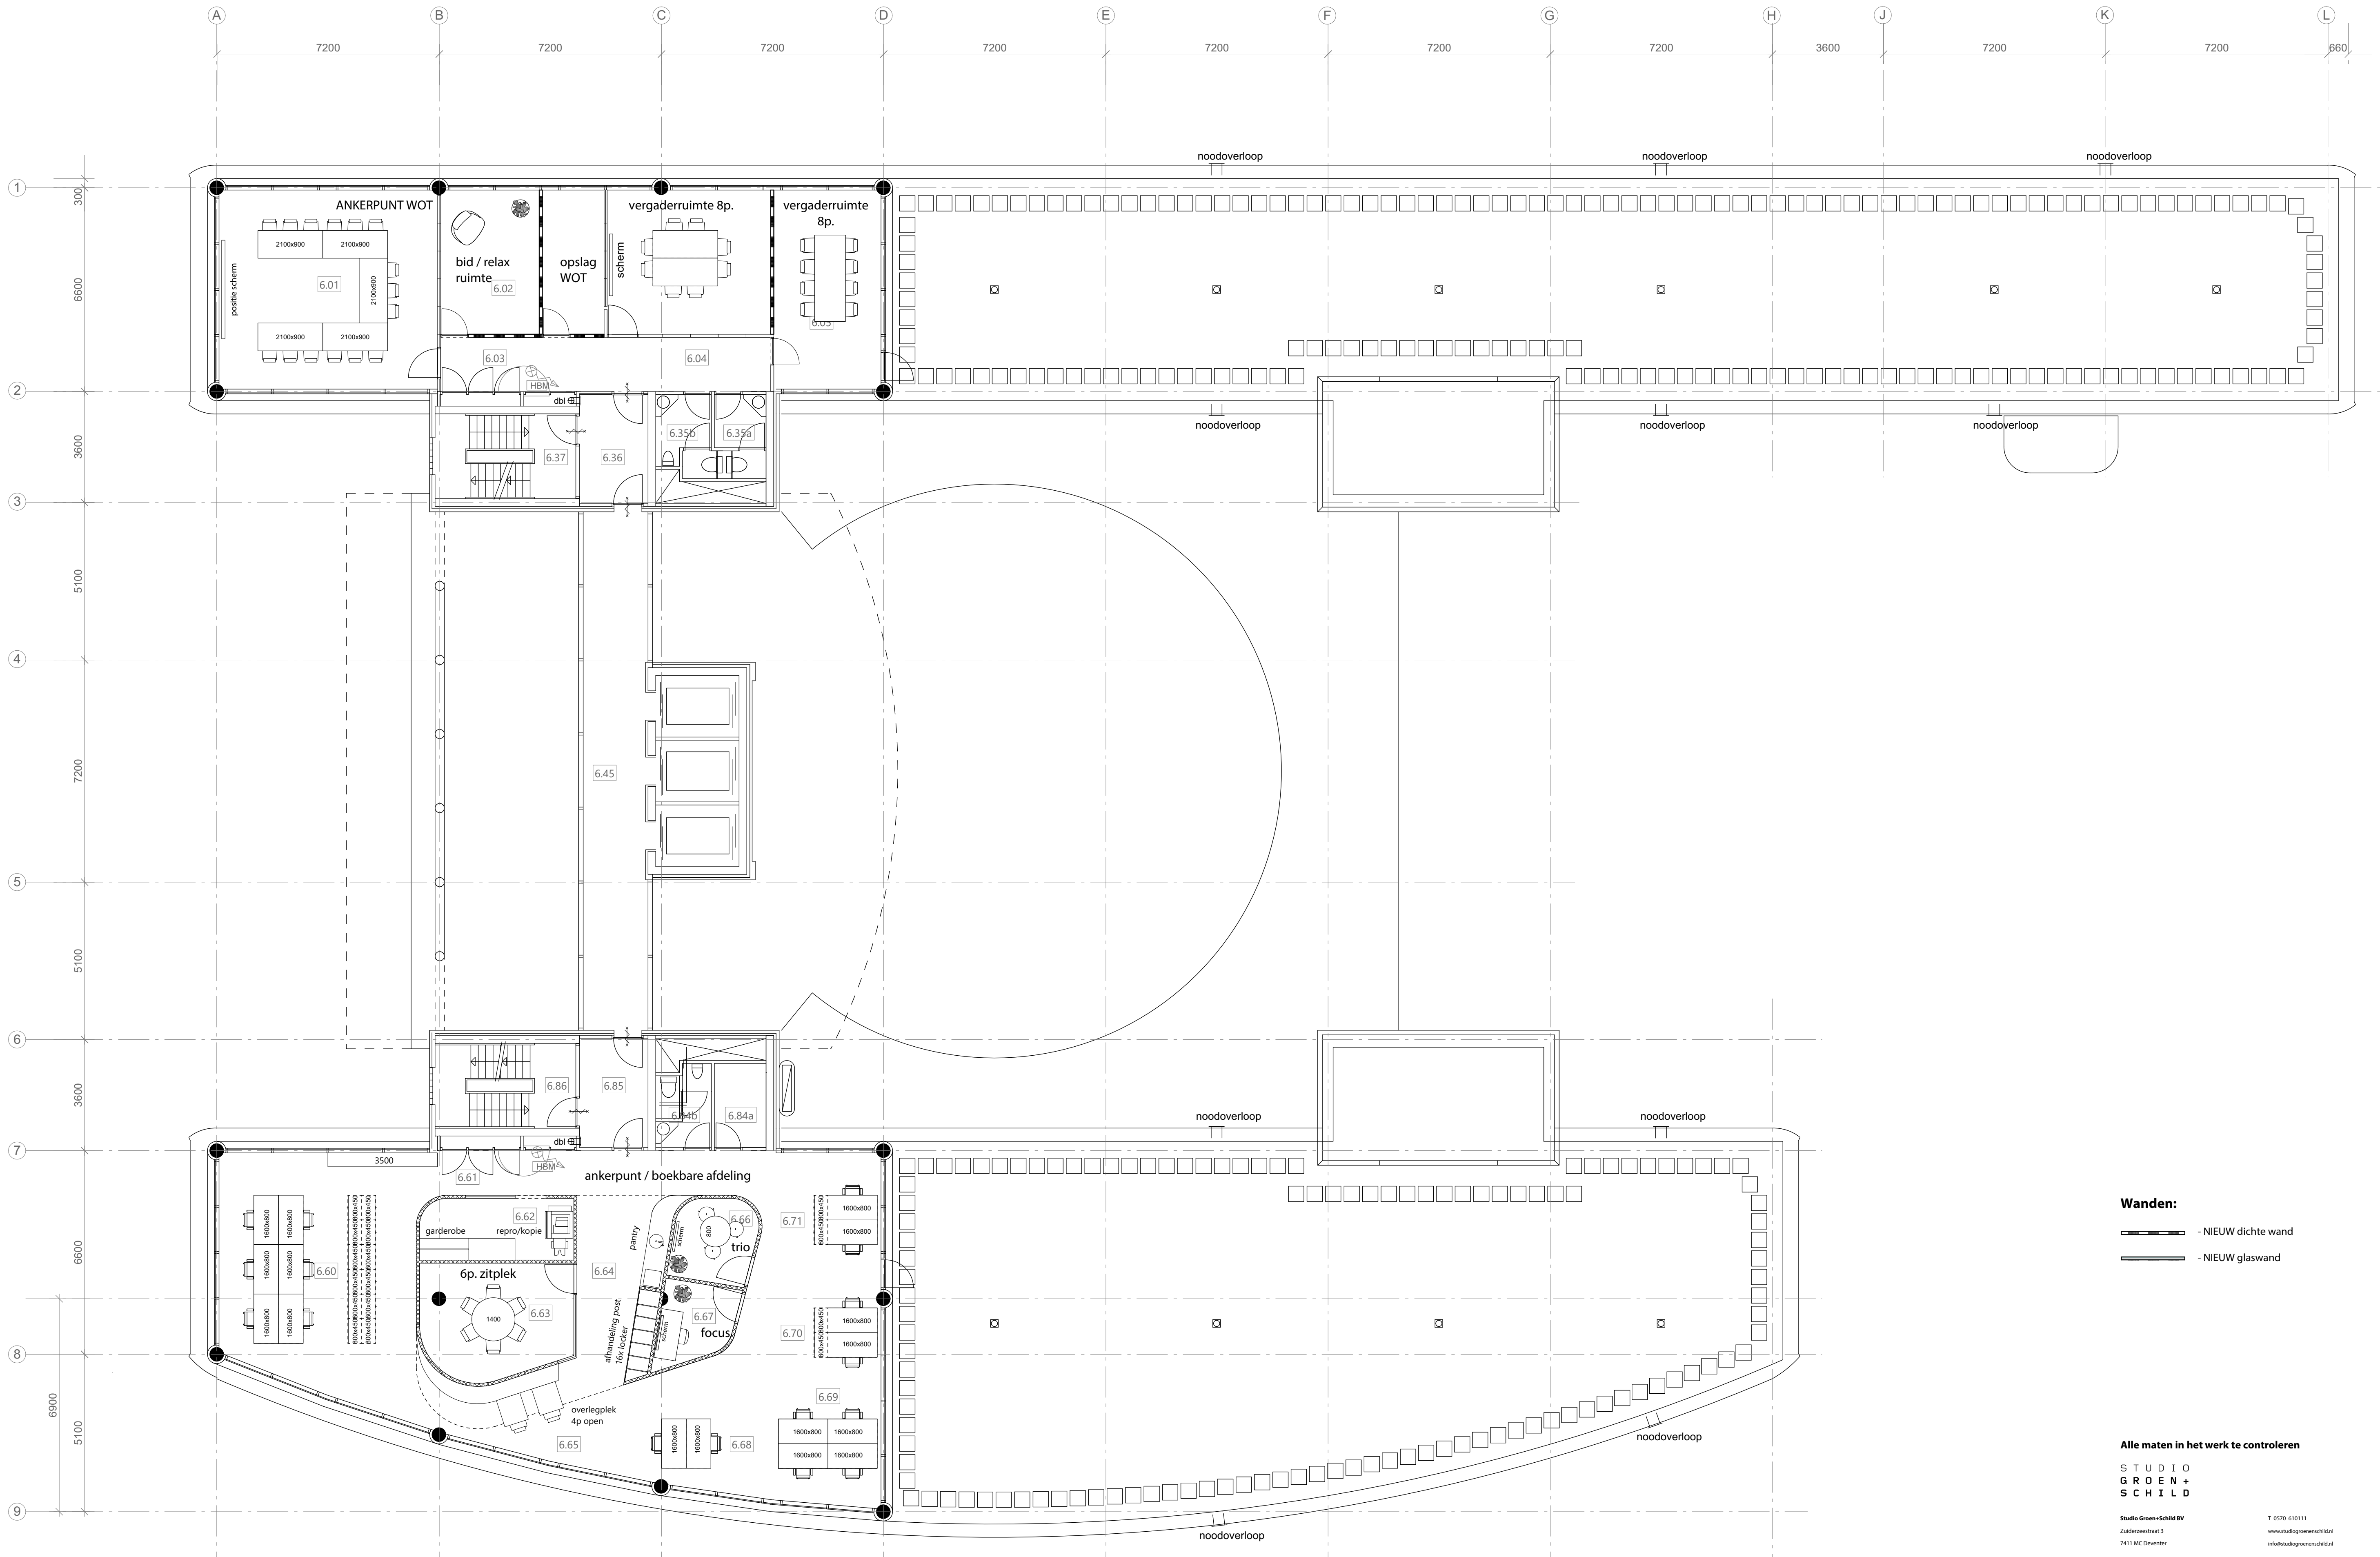

Wanden:

- NIEUW dichte wand
- NIEUW glaswand

Alle maten in het werk te controleren

**STUDIO
GREEN +
SCHILDE**

Studio Green + Schild BV
Zuiderzeestraat 3
7411 MC Deventer

T 0570 610111
www.studiogreenschild.nl
info@studiogreenschild.nl

Project:
Hoogheemraadschap
Leiden

Onderdeel:
Zesde verdieping
Plattegrond nieuw

Op basis van tekening, d.d.
W448-TO-PLGR-01-08

Fase:
Definitief Ontwerp

Projectleider:
KM

Datum:
27 01 22

Formaat:
A1


Grootte:
13 07 22

Schaal:
1:100

Status:
Definitief

Werk:
W1031

Tekening:
DO_PLG_N06

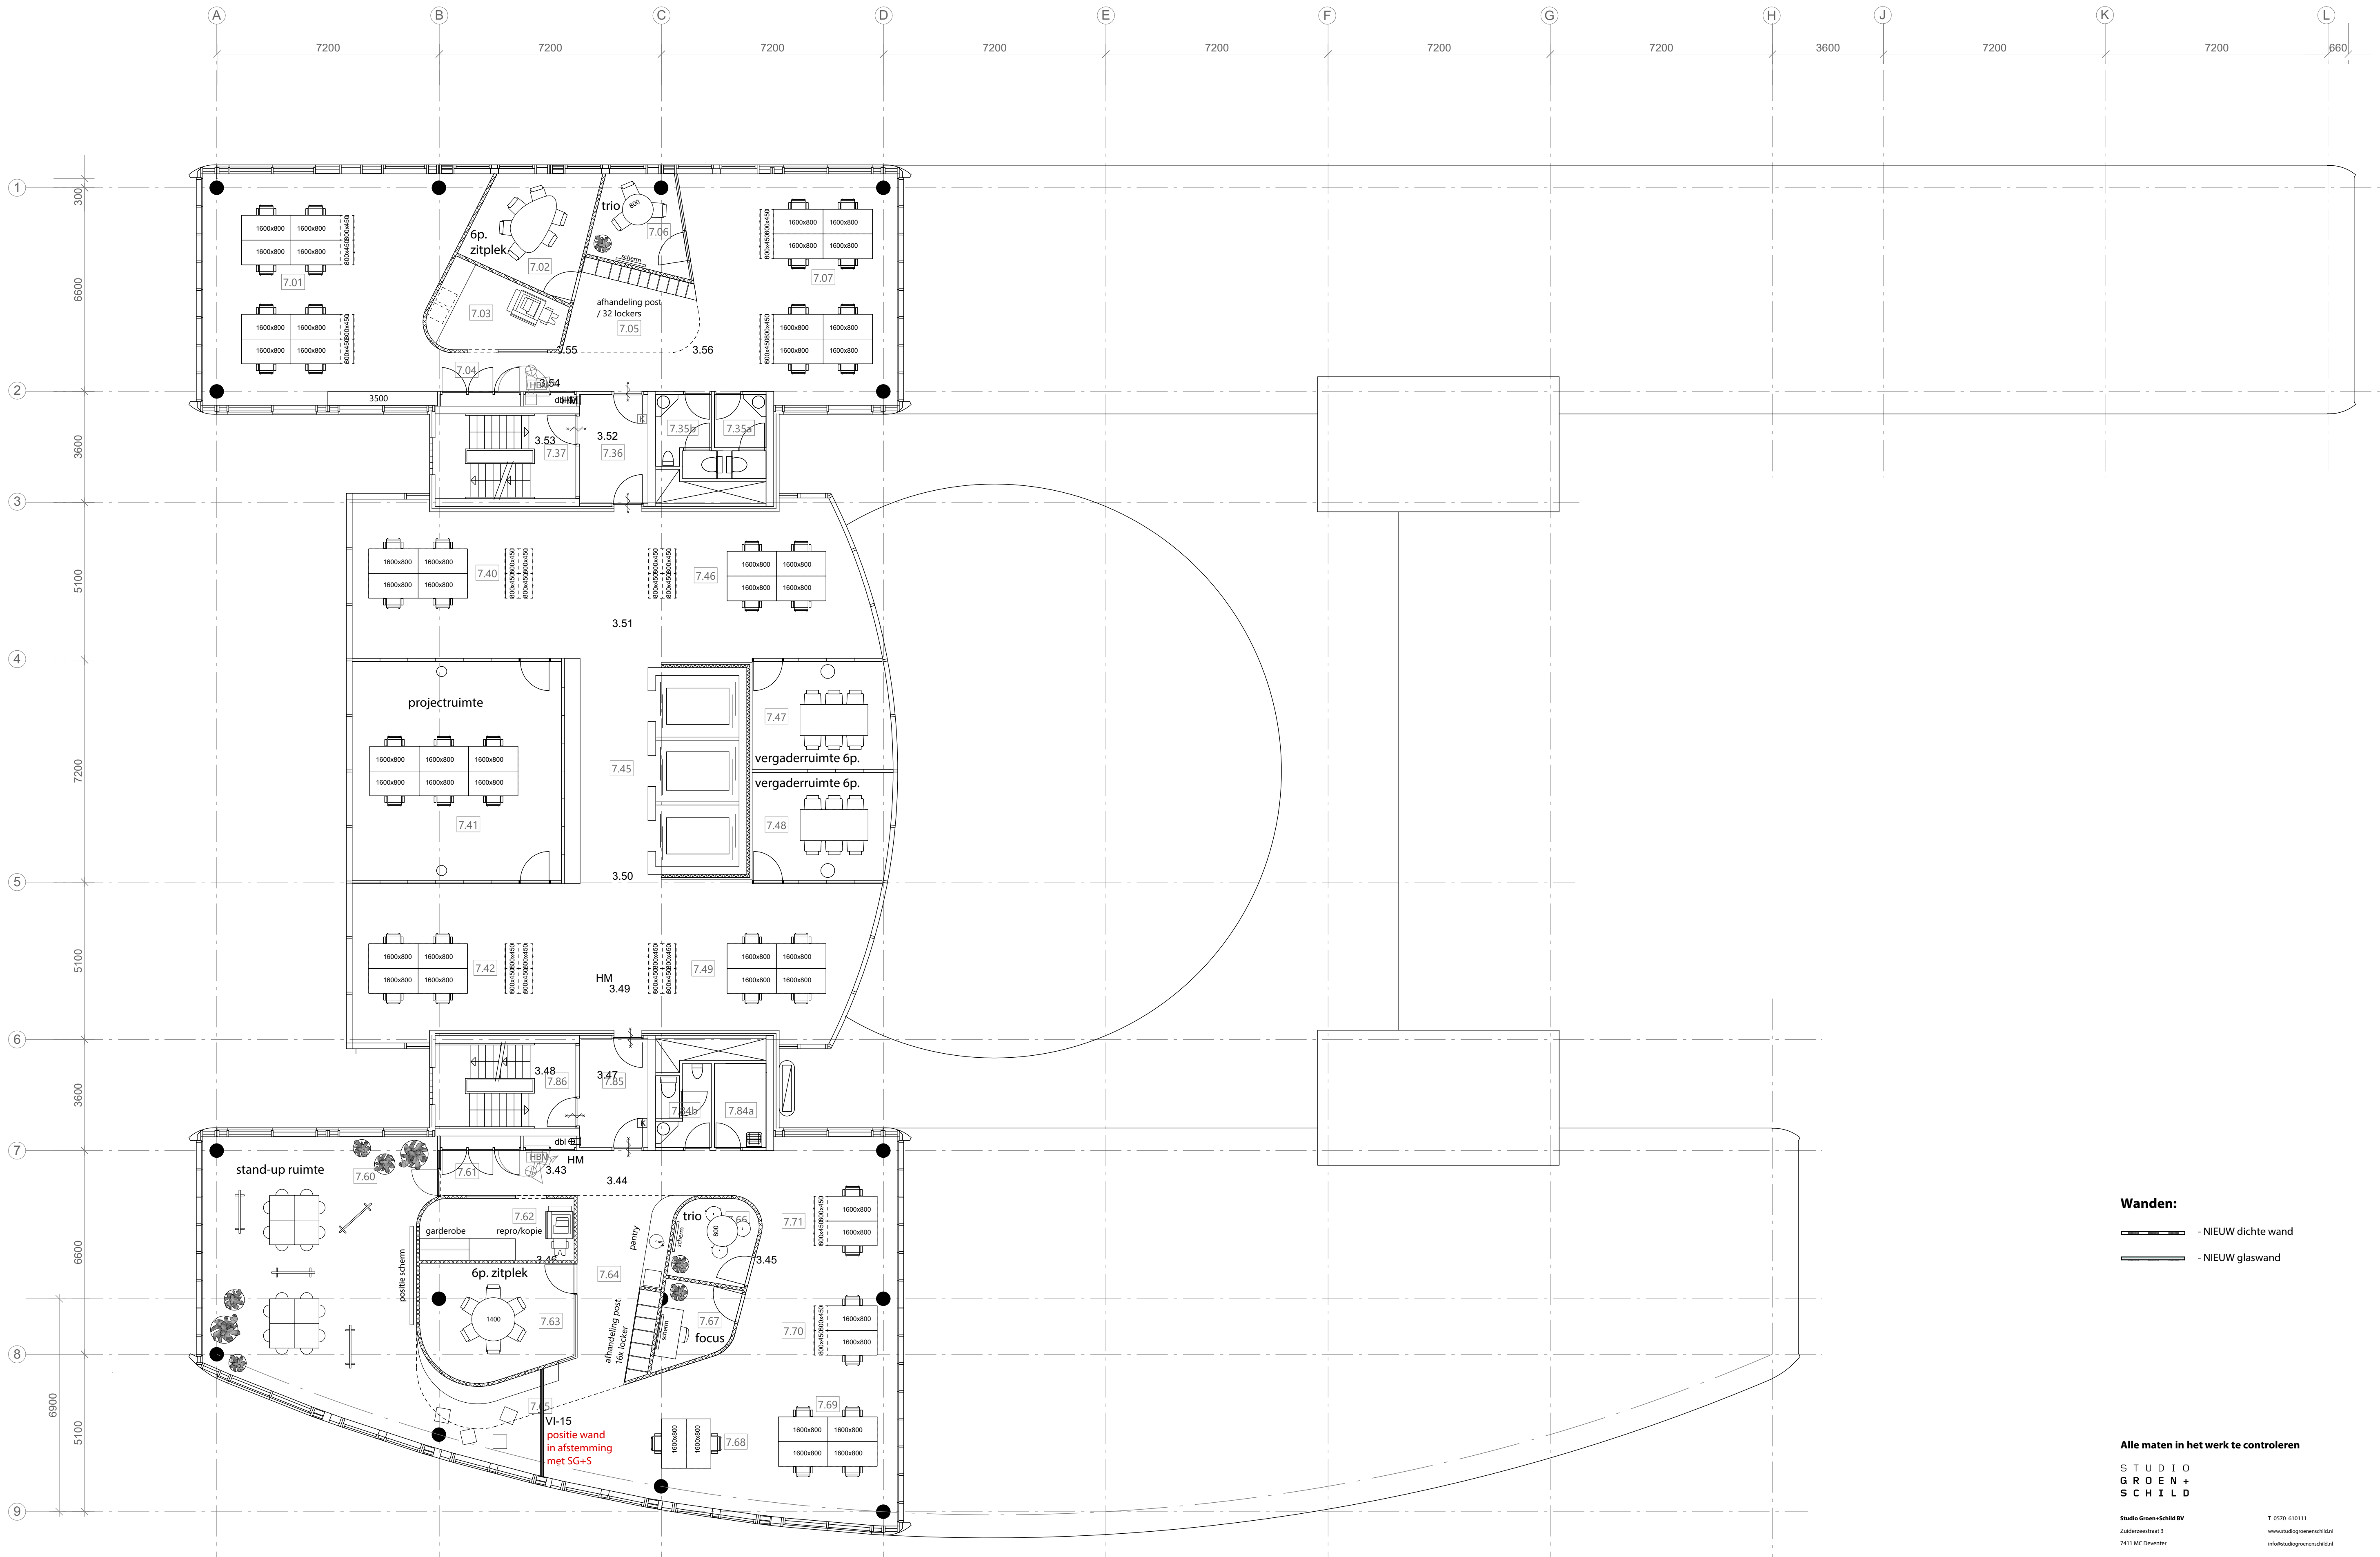

Wanden:

- NIEUW dichte wand
- NIEUW glaswand

Alle maten in het werk te controleren

**STUDIO
GREEN +
SCHILD**

Studio Green + Schild BV
Zuiderzeestraat 3
7411 MC Deventer

T 0570 610111
www.studiogreenschild.nl
info@studiogreenschild.nl

Project:
Hoogheemraadschap
Leiden

Onderdeel:
Zevende verdieping
Plattegrond nieuw

Op basis van tekening, d.d.
W448-TO-PLGR-01-08

Fase:
Definitief Ontwerp

Projectleider:
KM

Formaat:
A1

Schaal:
1:100


Week:
W1031

Datum:
27 01 22

Gedrukt:
13 07 22

Status:
Definitief

Tekening:
DO_PLG_N07

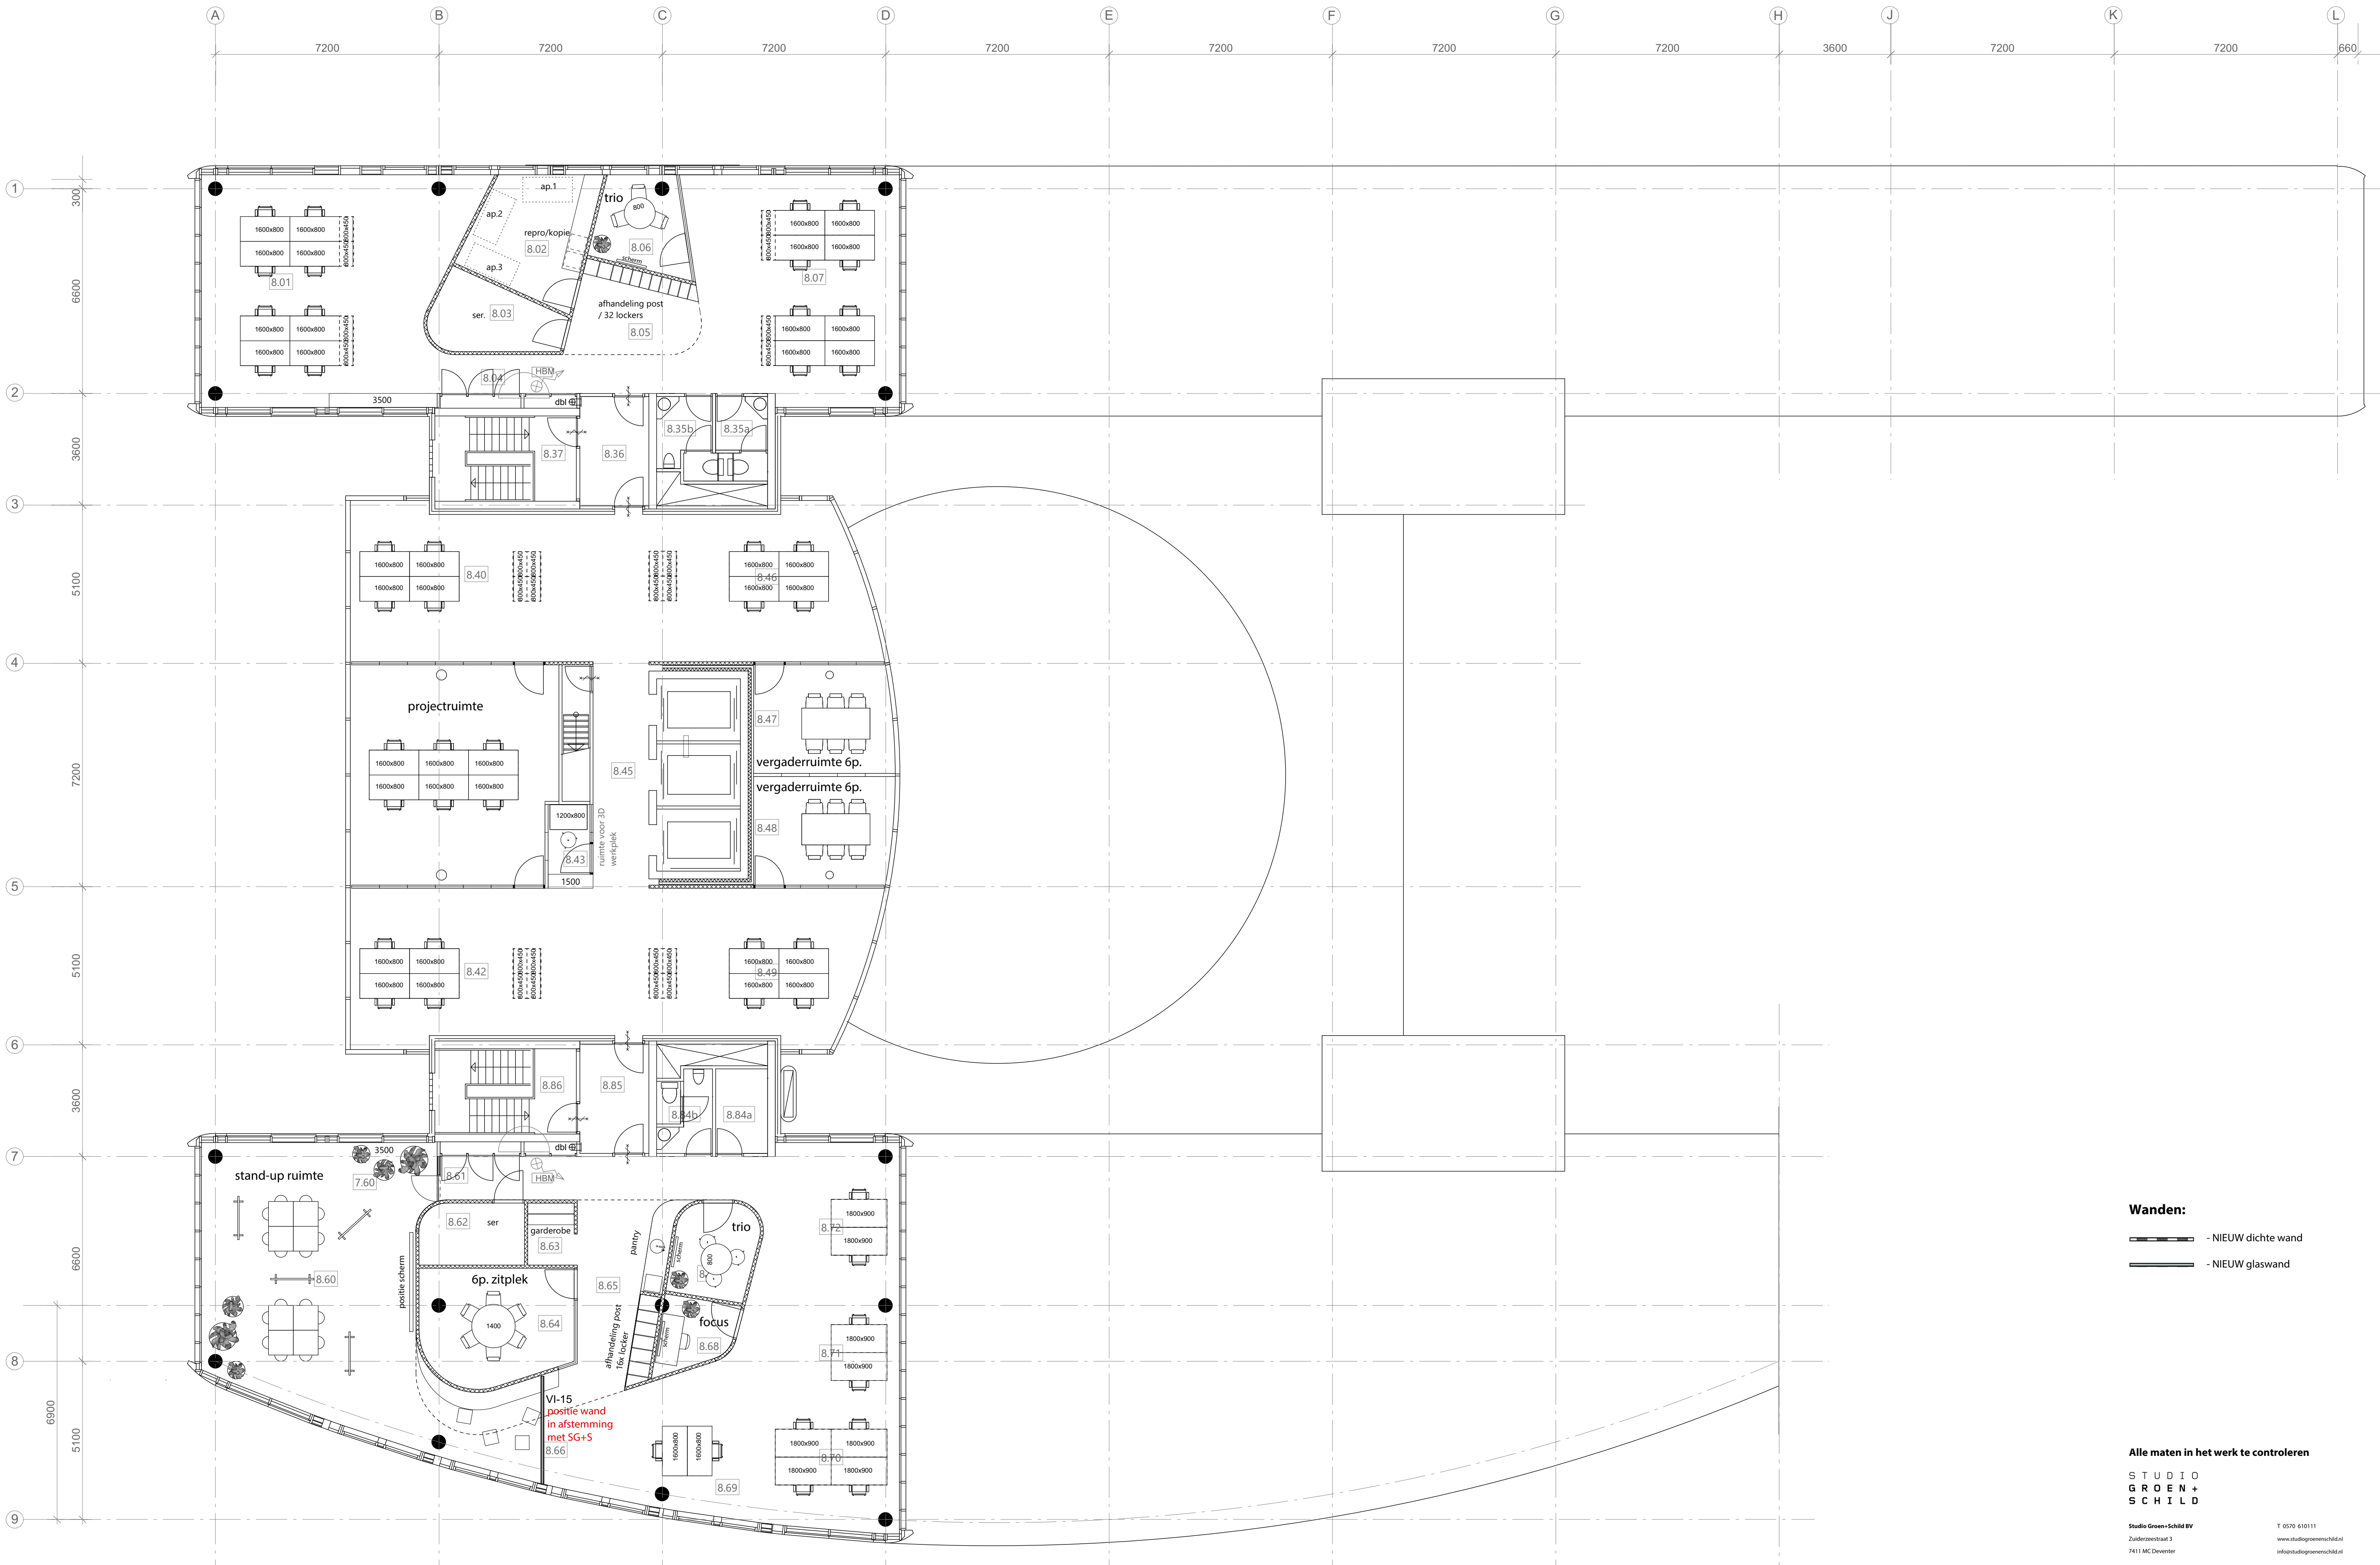

Wanden:

- NIEUW dichte wand
- NIEUW glaswand

Alle maten in het werk te controleren

**STUDIO
GREEN+
SCHILD**

Studio Green+Schild BV
Zuiderzeestraat 3
7411 MC Deventer

T 0570 610111
www.studiogreenenschild.nl
info@studiogreenenschild.nl

Project:
Hoogheemraadschap
Leiden

Onderdeel:
Achtste verdieping
Plattegrond nieuw

Op basis van: Hekering, d.d.
W448-TO-PLGR-01-08

Fase:
Definitief Ontwerp

Projectleider:
KM

Formaat:
A1

Schaal:
1:100

Week:
W1031

Datum:
27 01 22

Gedrukt:
13 07 22

Status:
Definitief

Tekening:
DO_PLG_N08