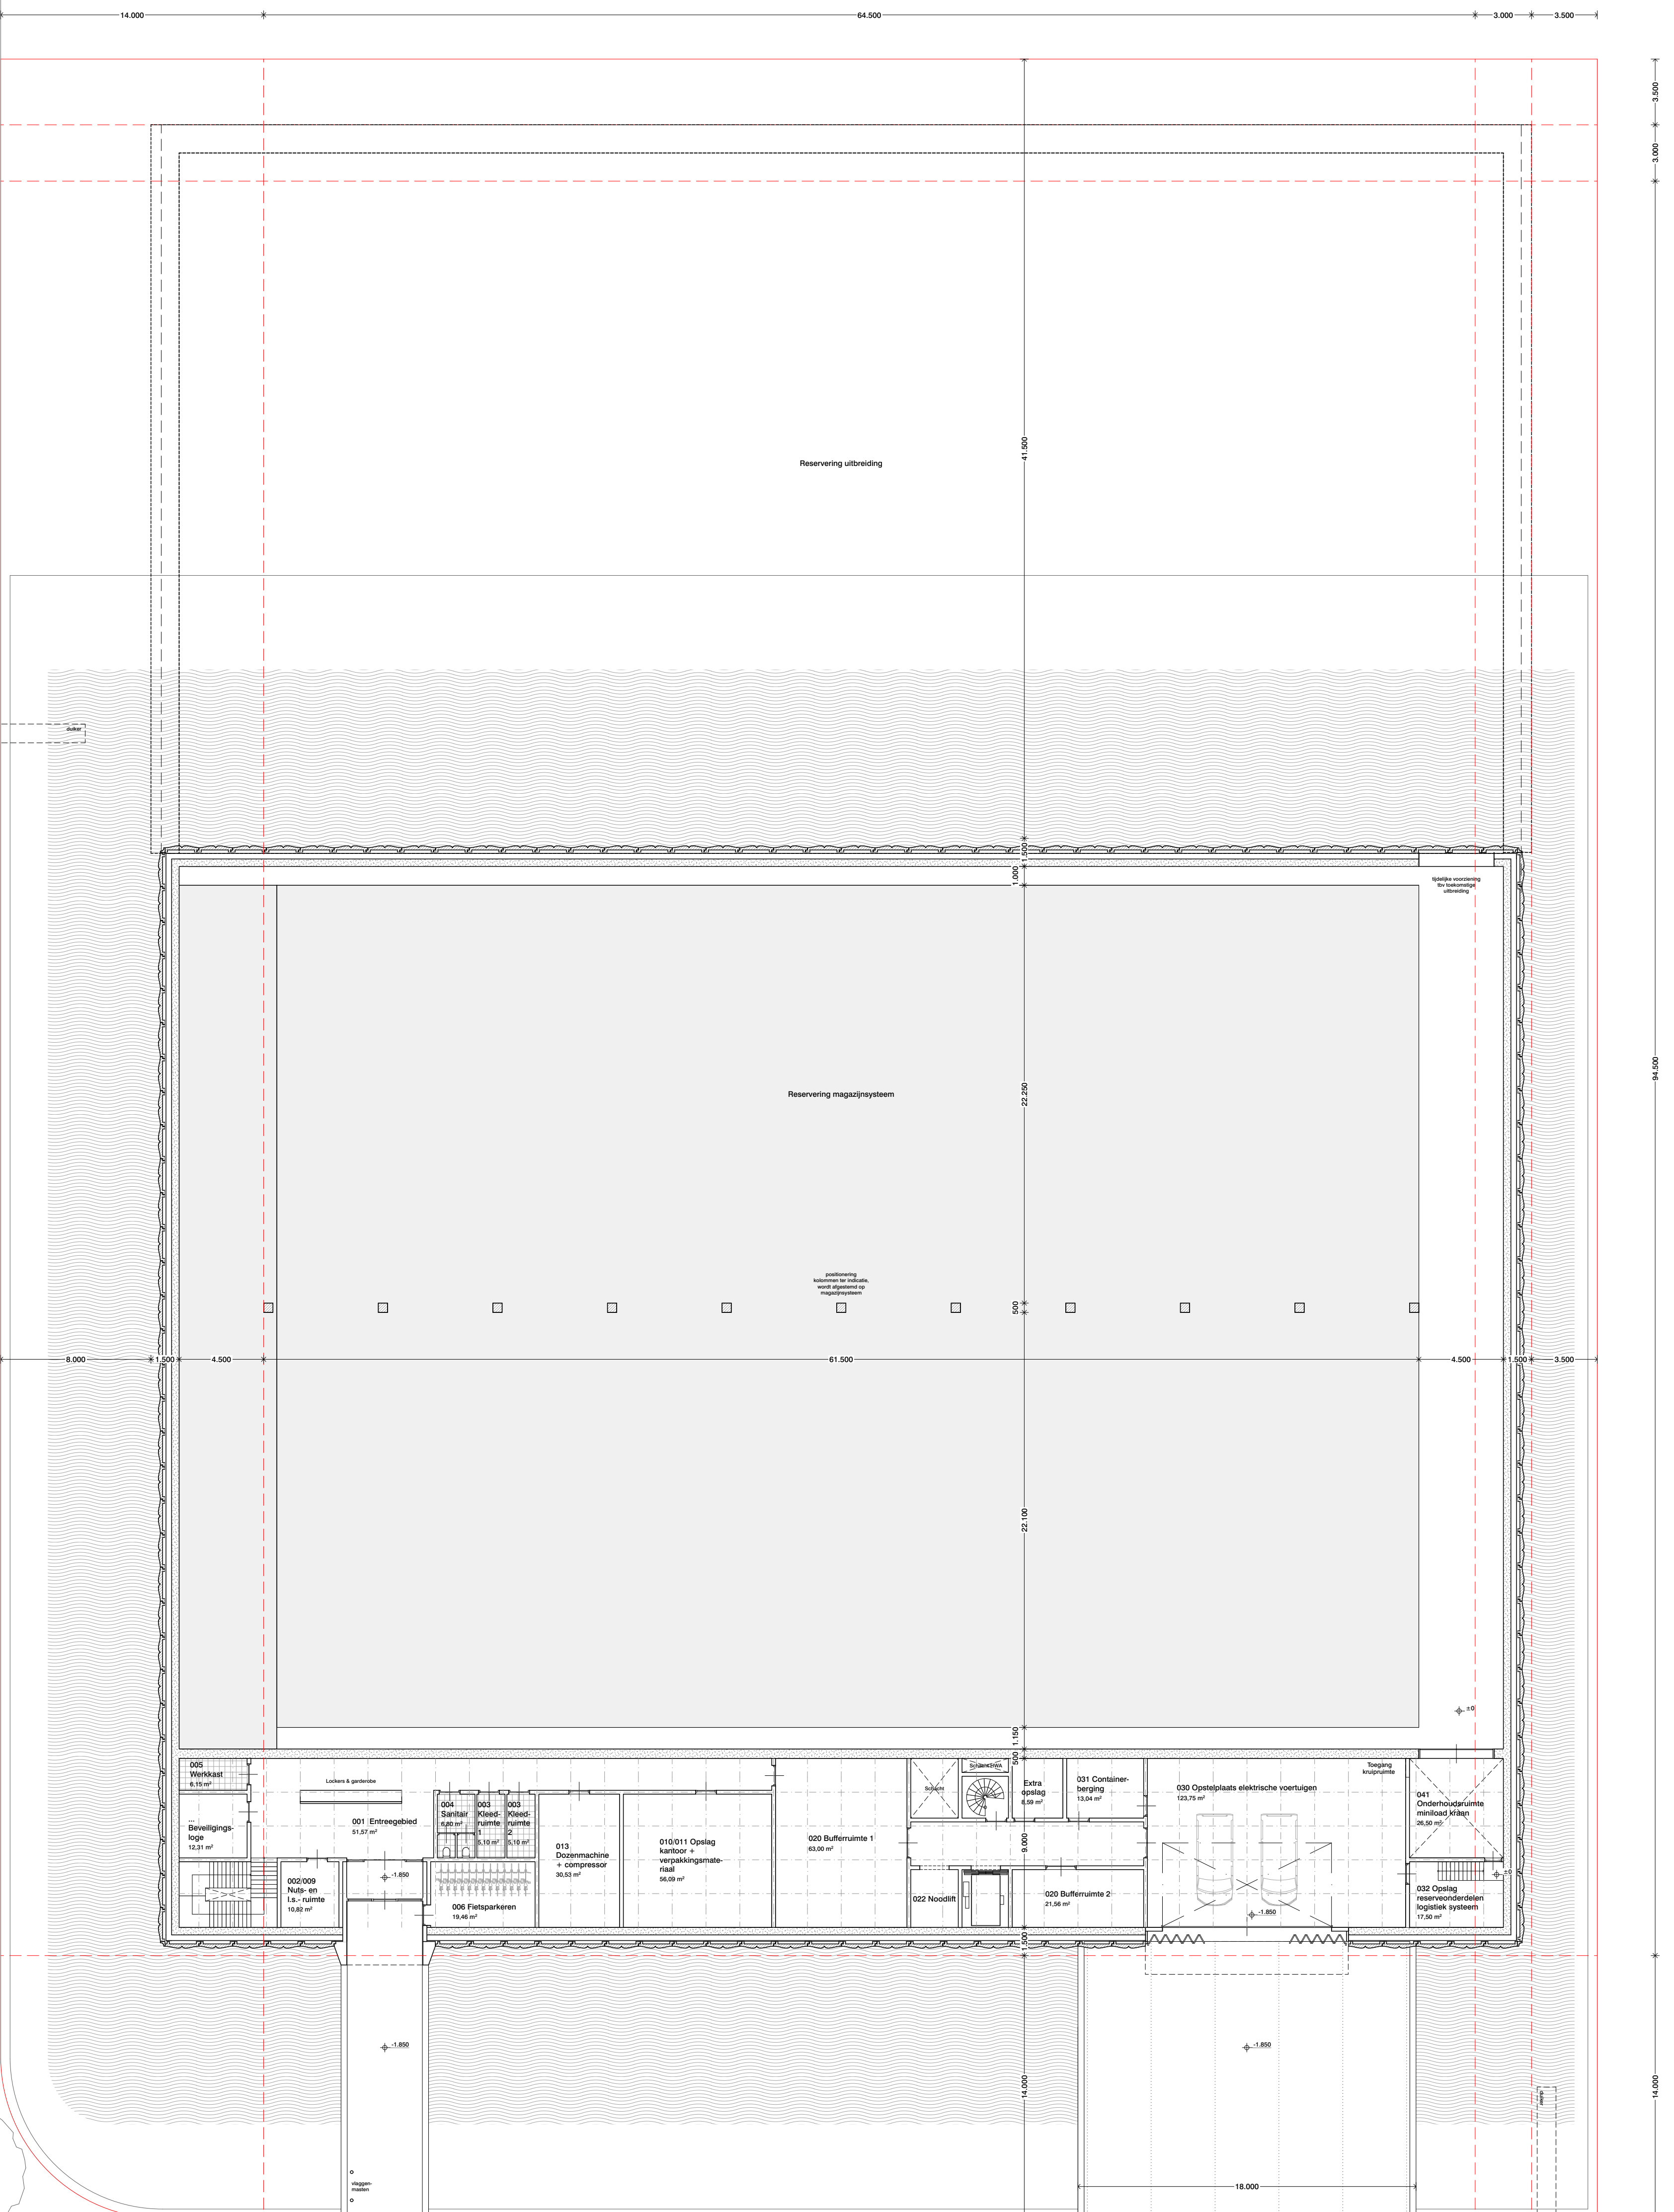


Project
**Boekenmagazijn
Koninklijke
Bibliotheek**

Onderdeel
plattegronden

plattegrond begane grond
Tekeningnummer
2960 VO-A 020

Datum 30/09/2022 Schaal 1:200 Formaat A1

Wijzigingsdatum

Fase Voorlopig Ontwerp A Status Concept

Opdrachtgever
Rijksvastgoedbedrijf Den Haag

Architect

OFFICE WINHOV

Johan van Hasseltweg 2 E1, 1022 WV Amsterdam,
tel. +31 20 684 44 46, office@winhov.nl