
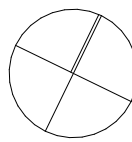


A

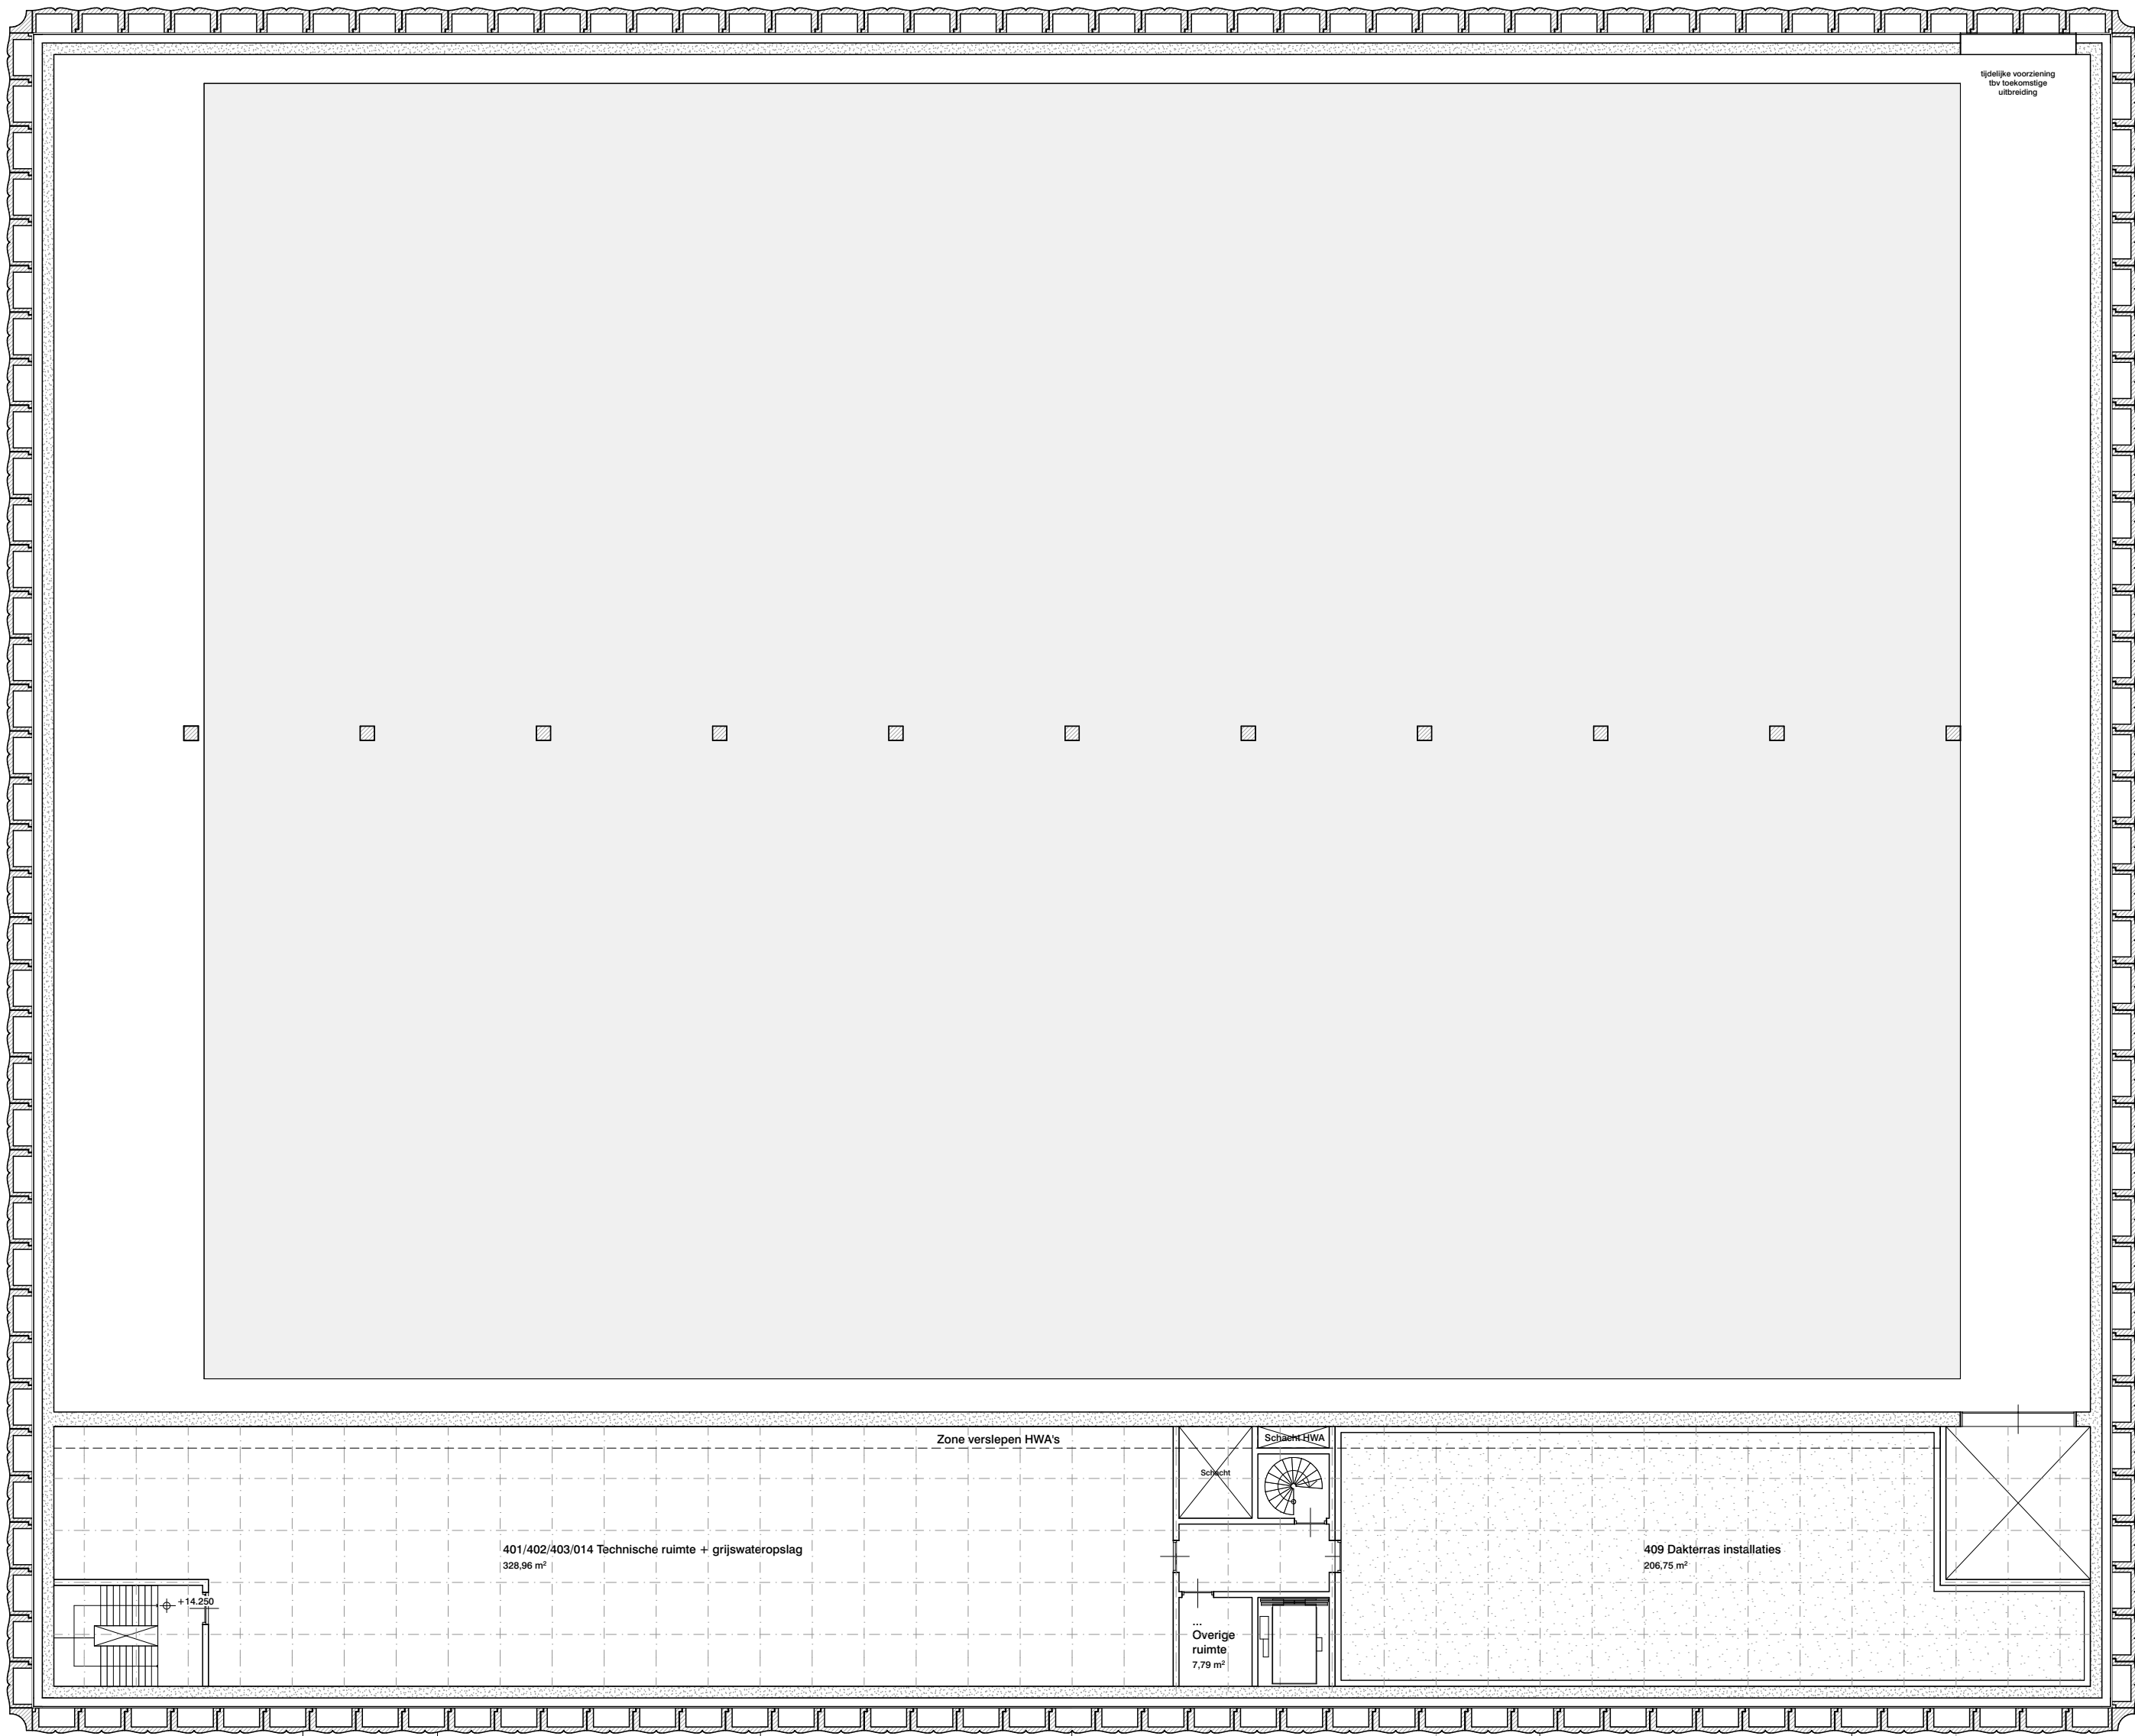

Project
**Boekenmagazijn
Koninklijke
Bibliotheek**

Onderdeel
plattegronden

plattegrond 4e verdieping

Tekeningnummer
2960 VO-A 023

Datum 30/09/2022
Schaal 1:200
Formaat A1

Wijzigingsdatum

Fase Voorlopig Ontwerp A
Status Concept

Opdrachtgever
Rijksvastgoedbedrijf Den Haag

Architect
OFFICE WINHOV

Johan van Hasseltweg 2 E1, 1022 WV Amsterdam,
tel. +31 20 684 44 46, office@winhov.nl

A