


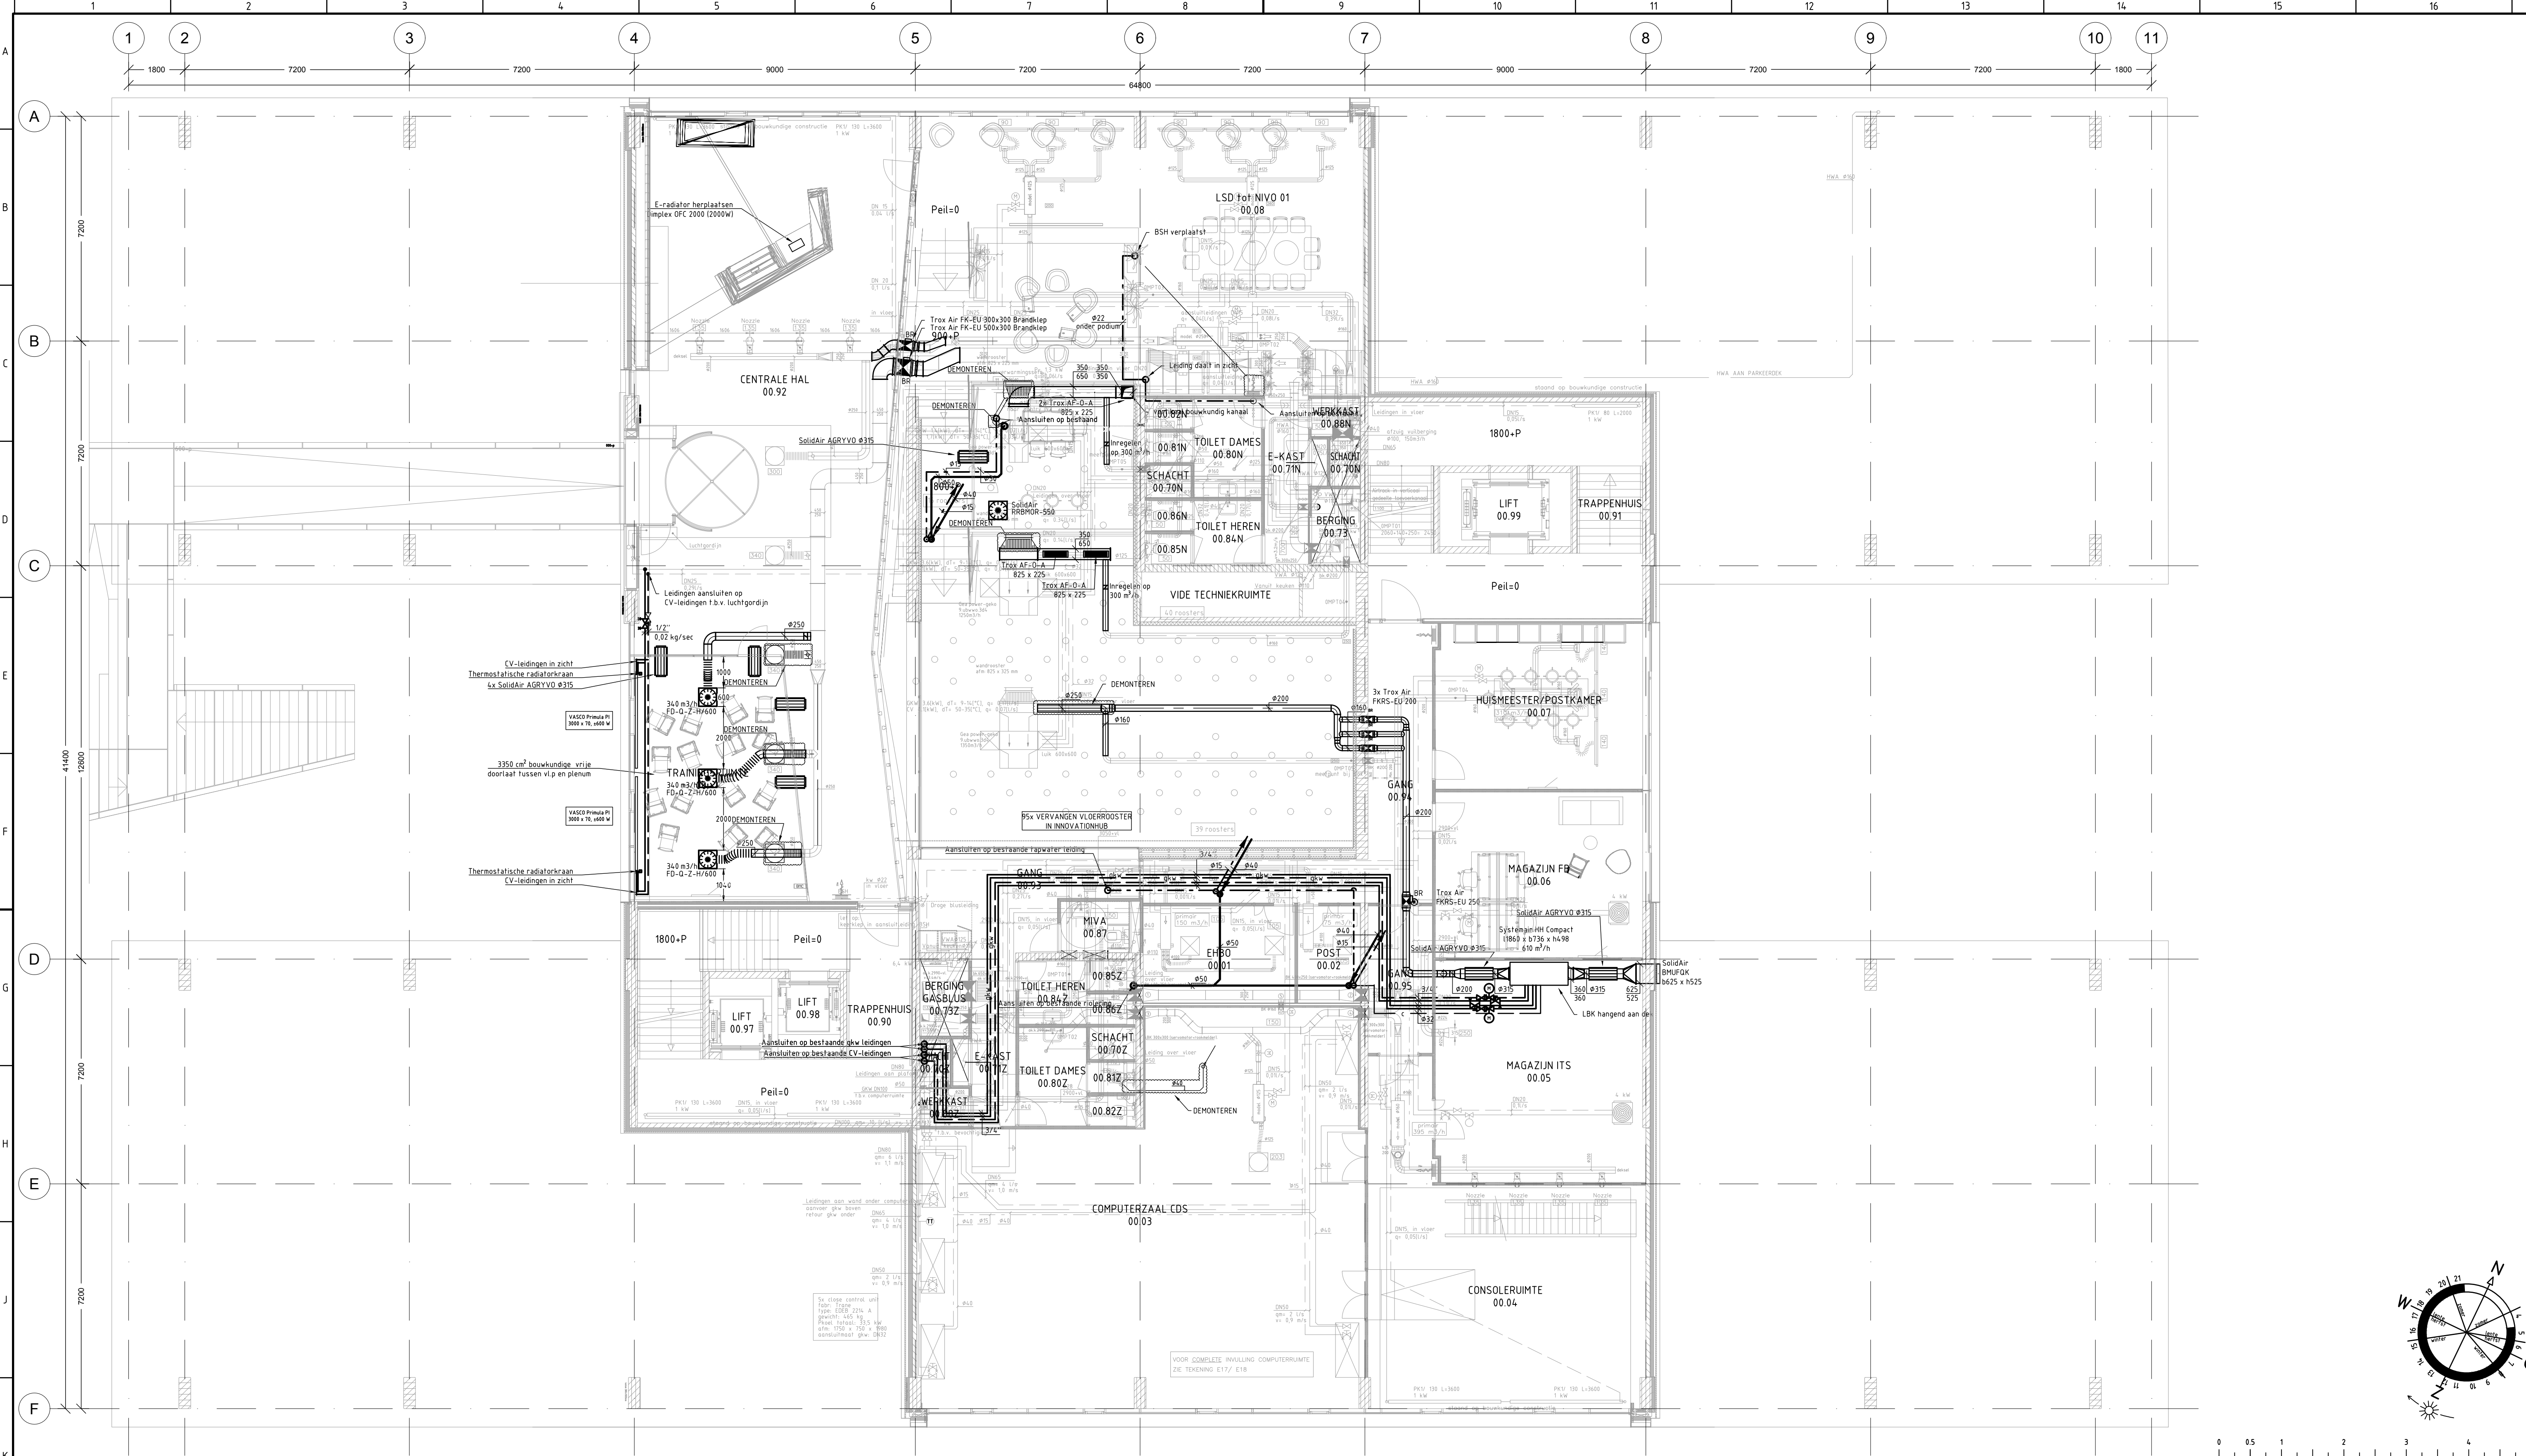

3	INRICHTING			
2	PLAFONDEKENING			
1	PLATTEGROND	Ahrend - PG00 beg. grond	Voorlopig	00_10_03.dwg
n°	Omschrijving bouwkundige bron	Tekeningnummer	Status	Bevindt zich in X-REF
IDNR: 7334DP701				

VOOR UITVOERING				WERKTEKENING	
D	Tekening gereed voor uitvoering	VBe			1-10-2018
C	Tekening gereed voor uitvoering	BVE			13-8-2018
Wijz	Omschrijving van de wijziging	Getekend	Gecontr.	Gezien	Datum
Bestemming : KADASTER				Adviesbureau : Arcadis	
LAAN van WESTENENK 701, 7334 DP te APELDOORN				Architect : Ahrend	
gebouw DE BRUG				Opdrachtgever : Kadaster	
Onderwerp : WERKTUIGBOUWKUNDIGE INSTALLATIE				Tekeningtype : PLATTEGROND	
VOLLEDIGE INSTALLATIE				Schaal : 1:50	
BEGANE GROND				Documentnaam : 00_50_02.dwg	
Fase datum : 8-3-2018	Tekenaar : BVE	Gec. :	Gez. :	Projectnummer : 8.002.299.978	ID NR: 7334DP701
ENGIE Services Zuid BV				Aantal bladen : 1	Blad :
LOCATIE ARNHEM				Tekeningnummer : 00_50_02	
Vismolen 40 - 6625 TN Arnhem					
tel. (026) 376 3600 - fax (026) 376 39 32					
www.engie.nl					