

LEGENDA

- kunstgras (beige)
- metuuser gebogen opsluiting
- Hagen: de lak crenata
- Caroline upright
- (zonder besjes)
- met (gebogen) haagbescherming
- bestaande paden
- structuur
- speeltunnels
- th. verinkt en gepoelcerast
- met variërende speelinvolingen
- gefundeed gras (natlon o.g.)
- obstakel vrije zone
- oppervlakte water
- relatieve hoogte t.o.v. maaiveld

concept

- beplanting maat & plantatstand

NIET VOOR CONSTRUCTIE

Dit document en zijn inhoud zijn het intellectueel eigendom van Carve. Alle rechten voorbehouden. Elke partij die dit document ontvangt doet dit in vertrouwen en gaat ermee akkoord dat niets uit dit document mag worden gehaald of verspreid zonder de uitdrukkelijke voorafgaande schriftelijke toestemming van Carve.


Tekening niet schalen.
Voor alle constructieve aanpak en realisering wordt de productie gecommitteerd te worden.
Alle maten in mm, tenzij anders aangegeven.
Alle hoogten in meter t.o.v. Maaiveld.
Alle opstellingen moeten voldoen aan de EN 1176.
Alle constructies moeten voldoen aan de Nederlandse normen worden afgeord. R-3 en voldoen aan het VAS.
Thermisch verzeiken volgens ISO 1461.
Verzinken uitvoeren in maximaal R-4mm

ontwerp

carve
Kortenaerplein 34
1057 NE Amsterdam
T: +31 20 427 57 11
info@carve.nl
www.carve.nl

Stadspark Hoofdorp deelgebied 1 - overzicht

base:	TO	datum:	23-09-2022
schale:	1:100/1:20	formaat:	A1
getekend:	MB	controle:	JS
project nr.:	(tekening nr.:	revisie:	
20.010	20.010 TO-1000		

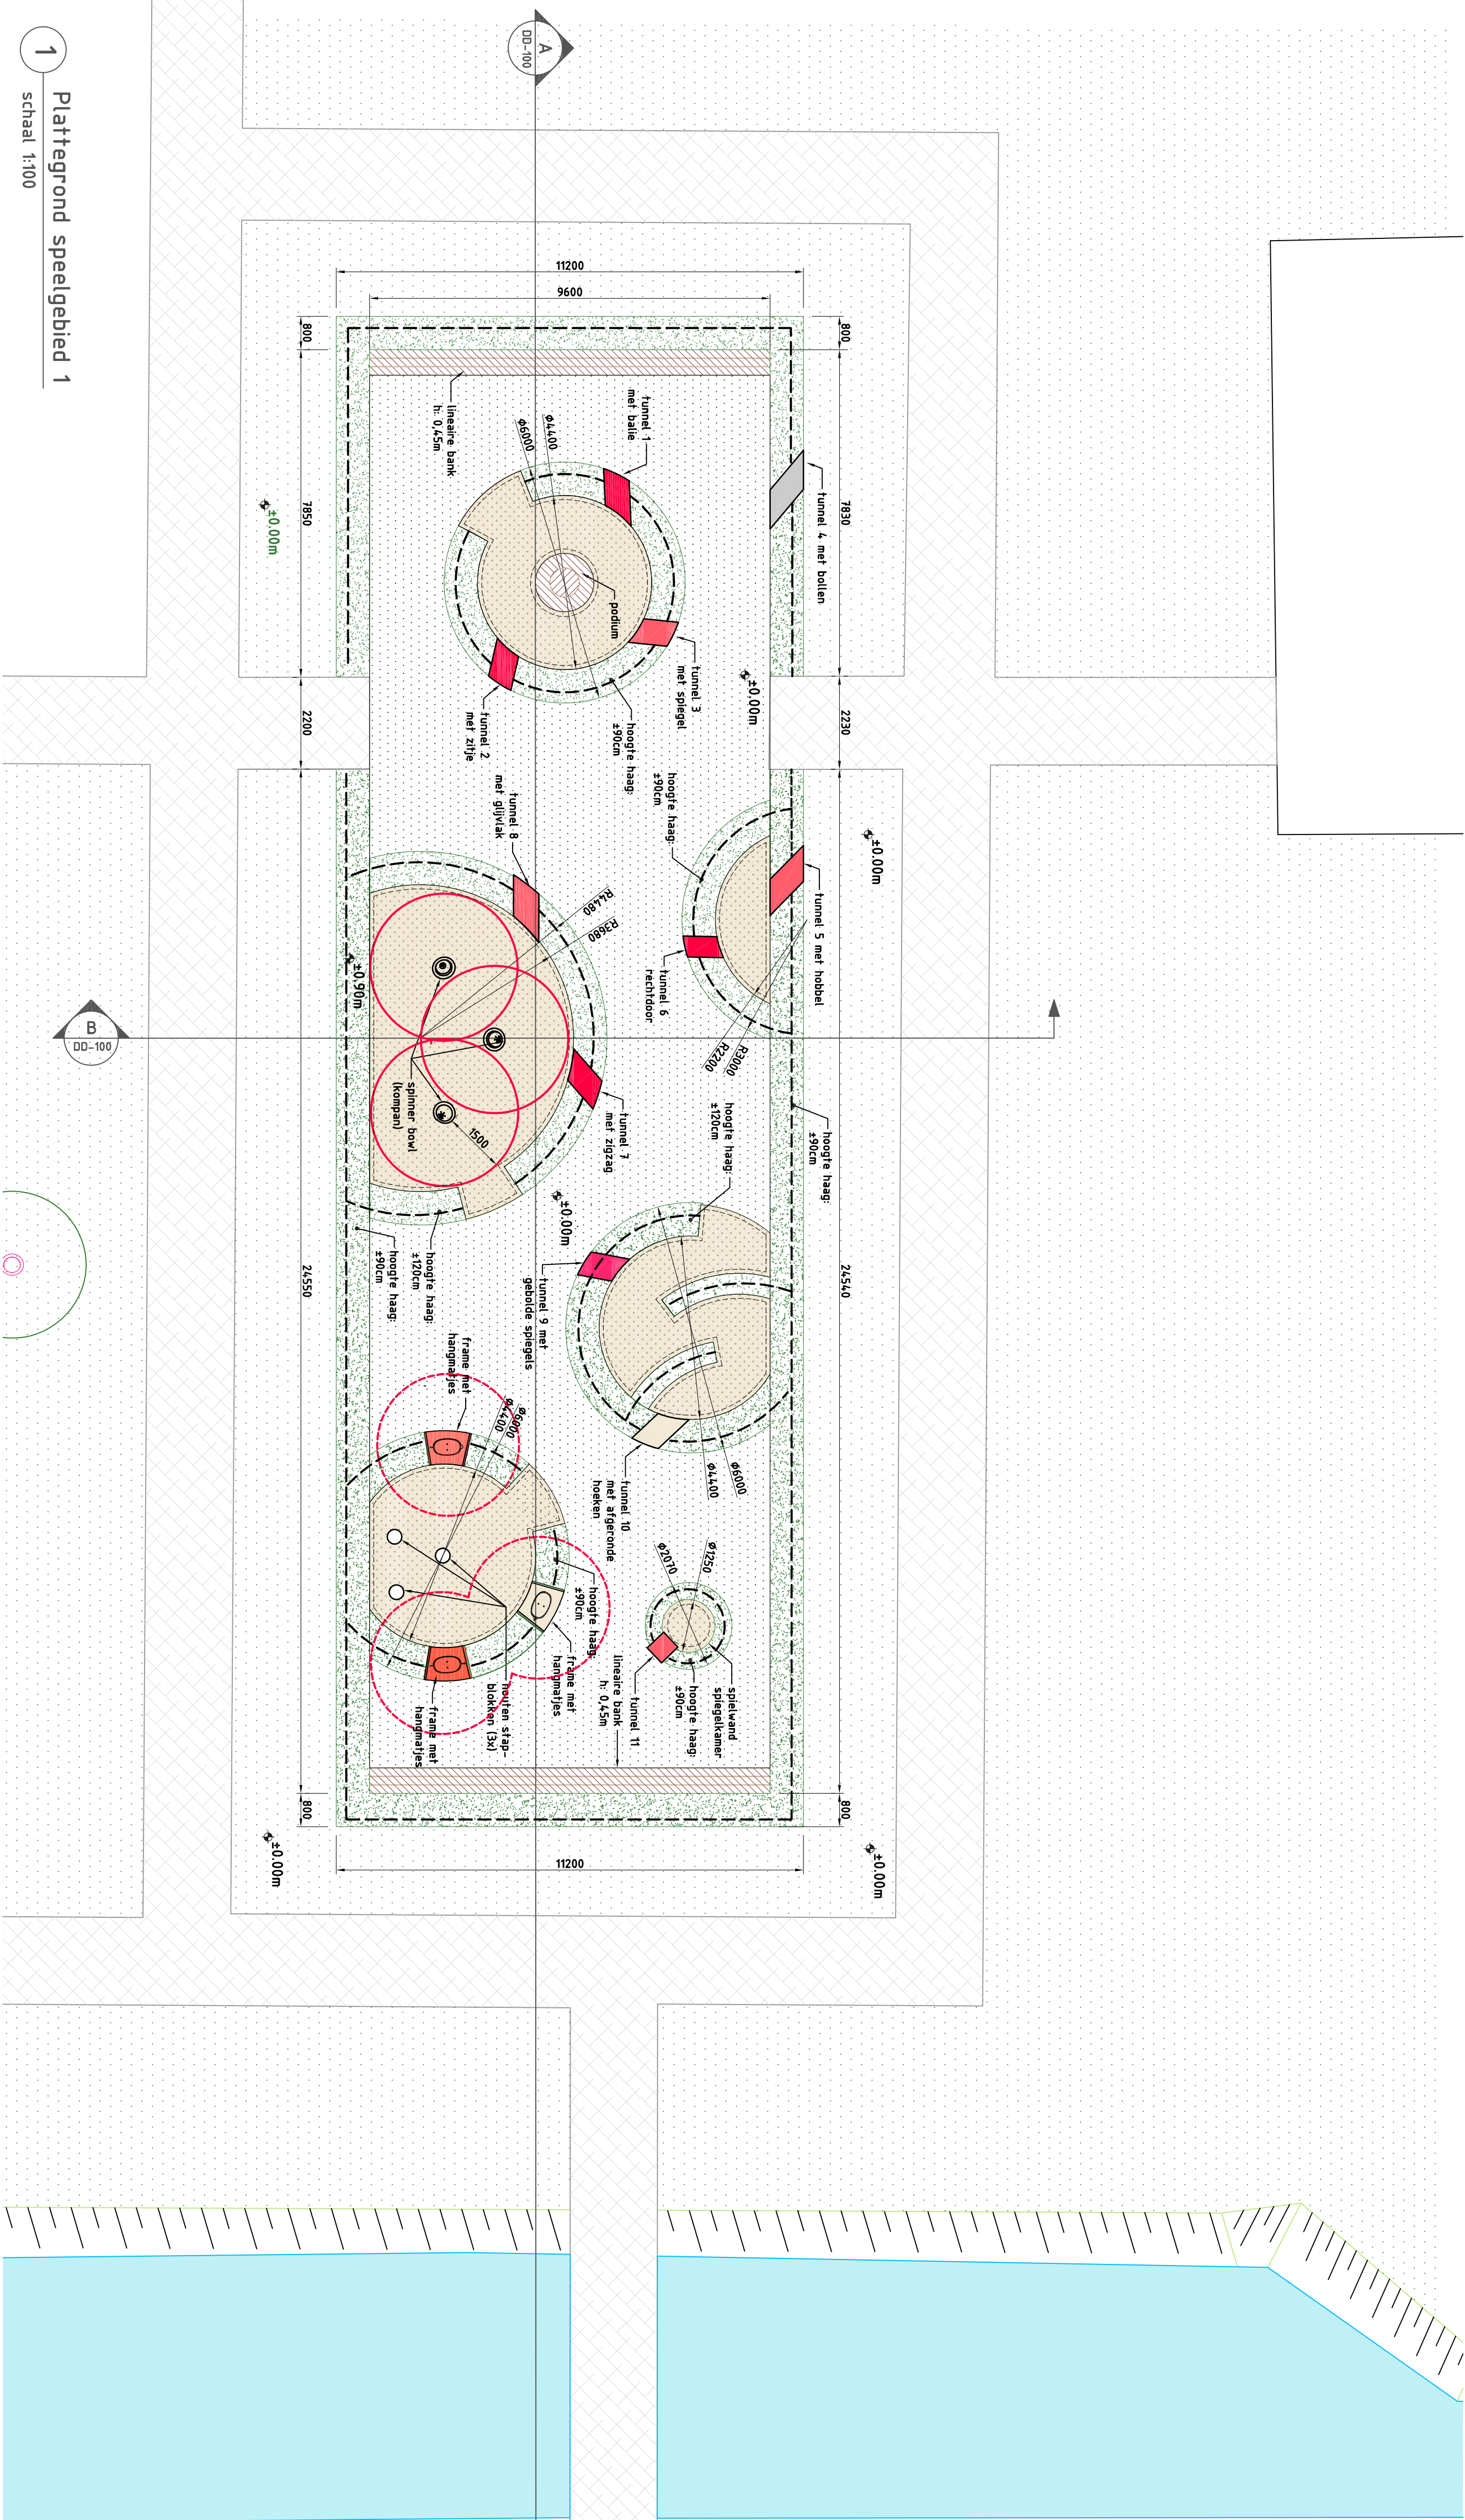

1 Plattegrond speelgebied 1

schaal 1:100

A Doorsnede A-A


schaal 1:100

B Doorsnede B-B

schaal 1:100


1 detail 1 - haag met bank (doorsnede)

schaal 1:20

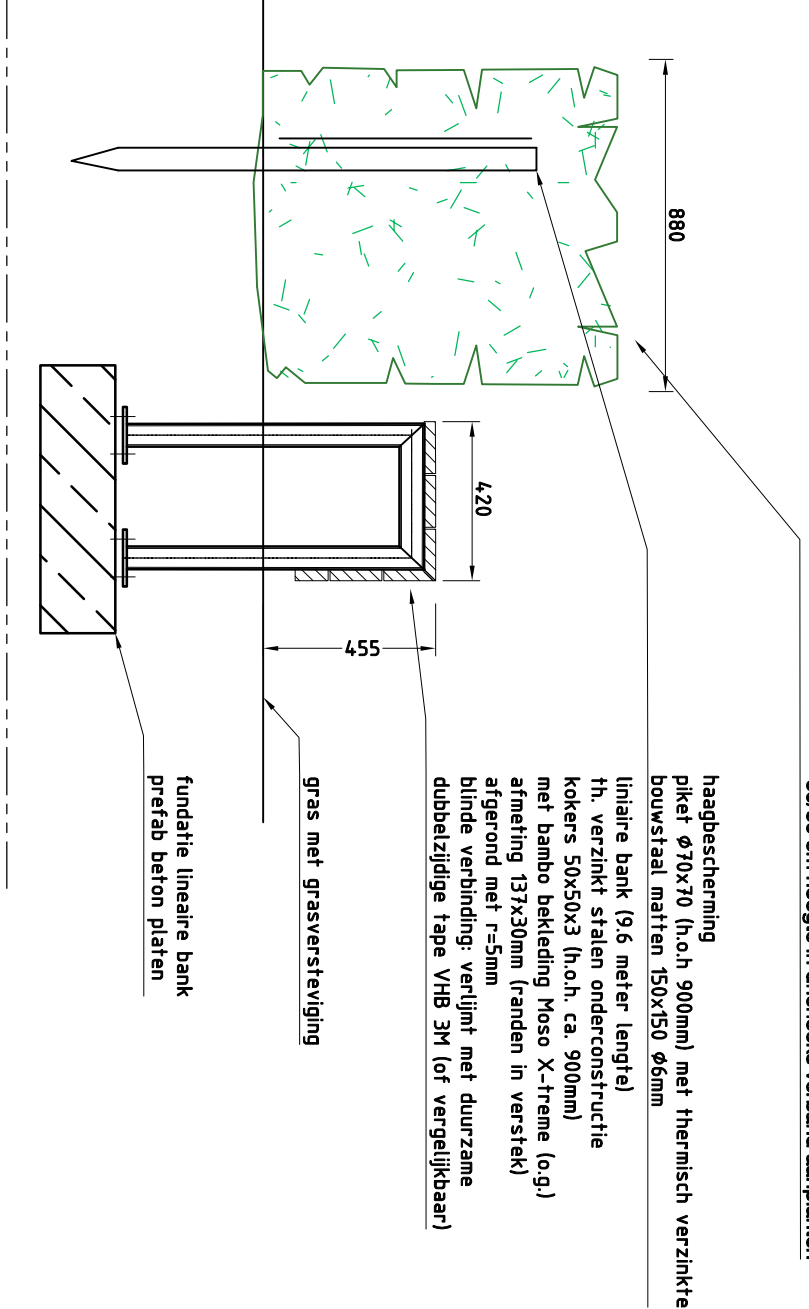

2 detail 2 - haag met bank (uitsnede plan)

schaal 1:20

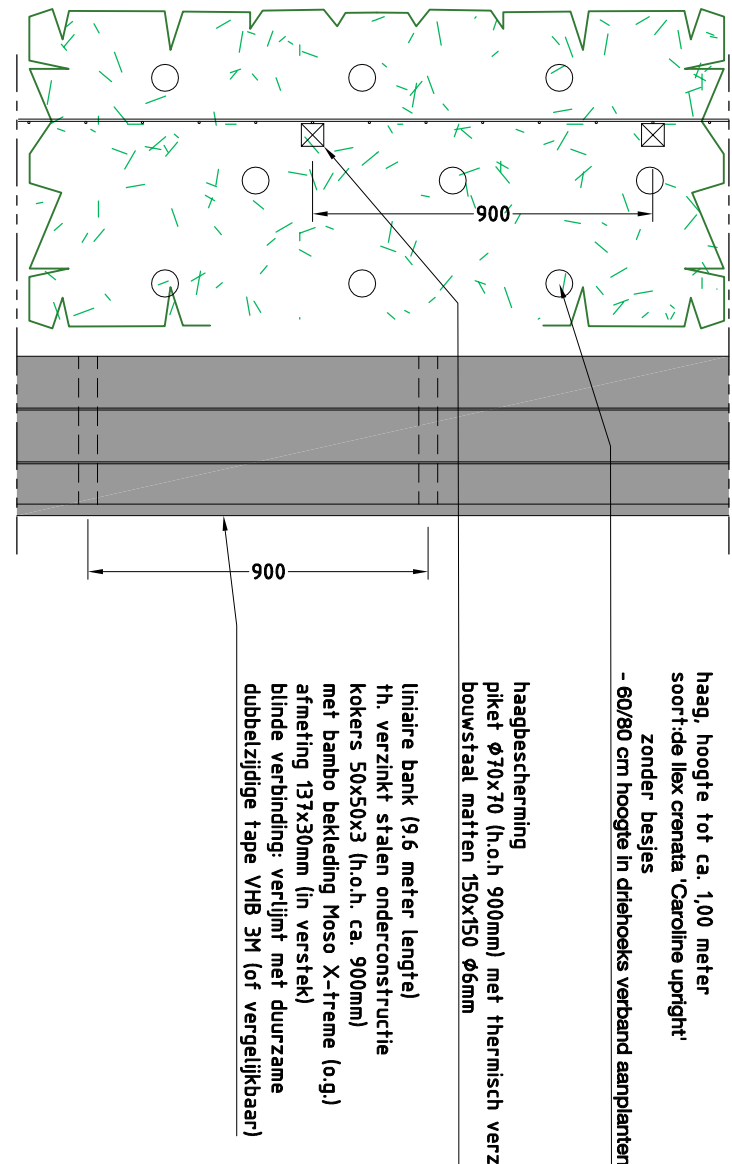

3 detail 3 - kunstgras opsluiting

schaal 1:10

