

LEGENDA

LEGENDA

- | | | | | | | | | | | | | | | | | | | | | | | | |
|--|--|--|--|--|--|--|--|--|--|--|--|--|--|--|--|--|--|--|--|--|--|--|---|
| 


 | 


|--|--|--|--|--|--|--|--|--|--|--|--|--|--|--|--|--|--|--|--|--|--|--|---|

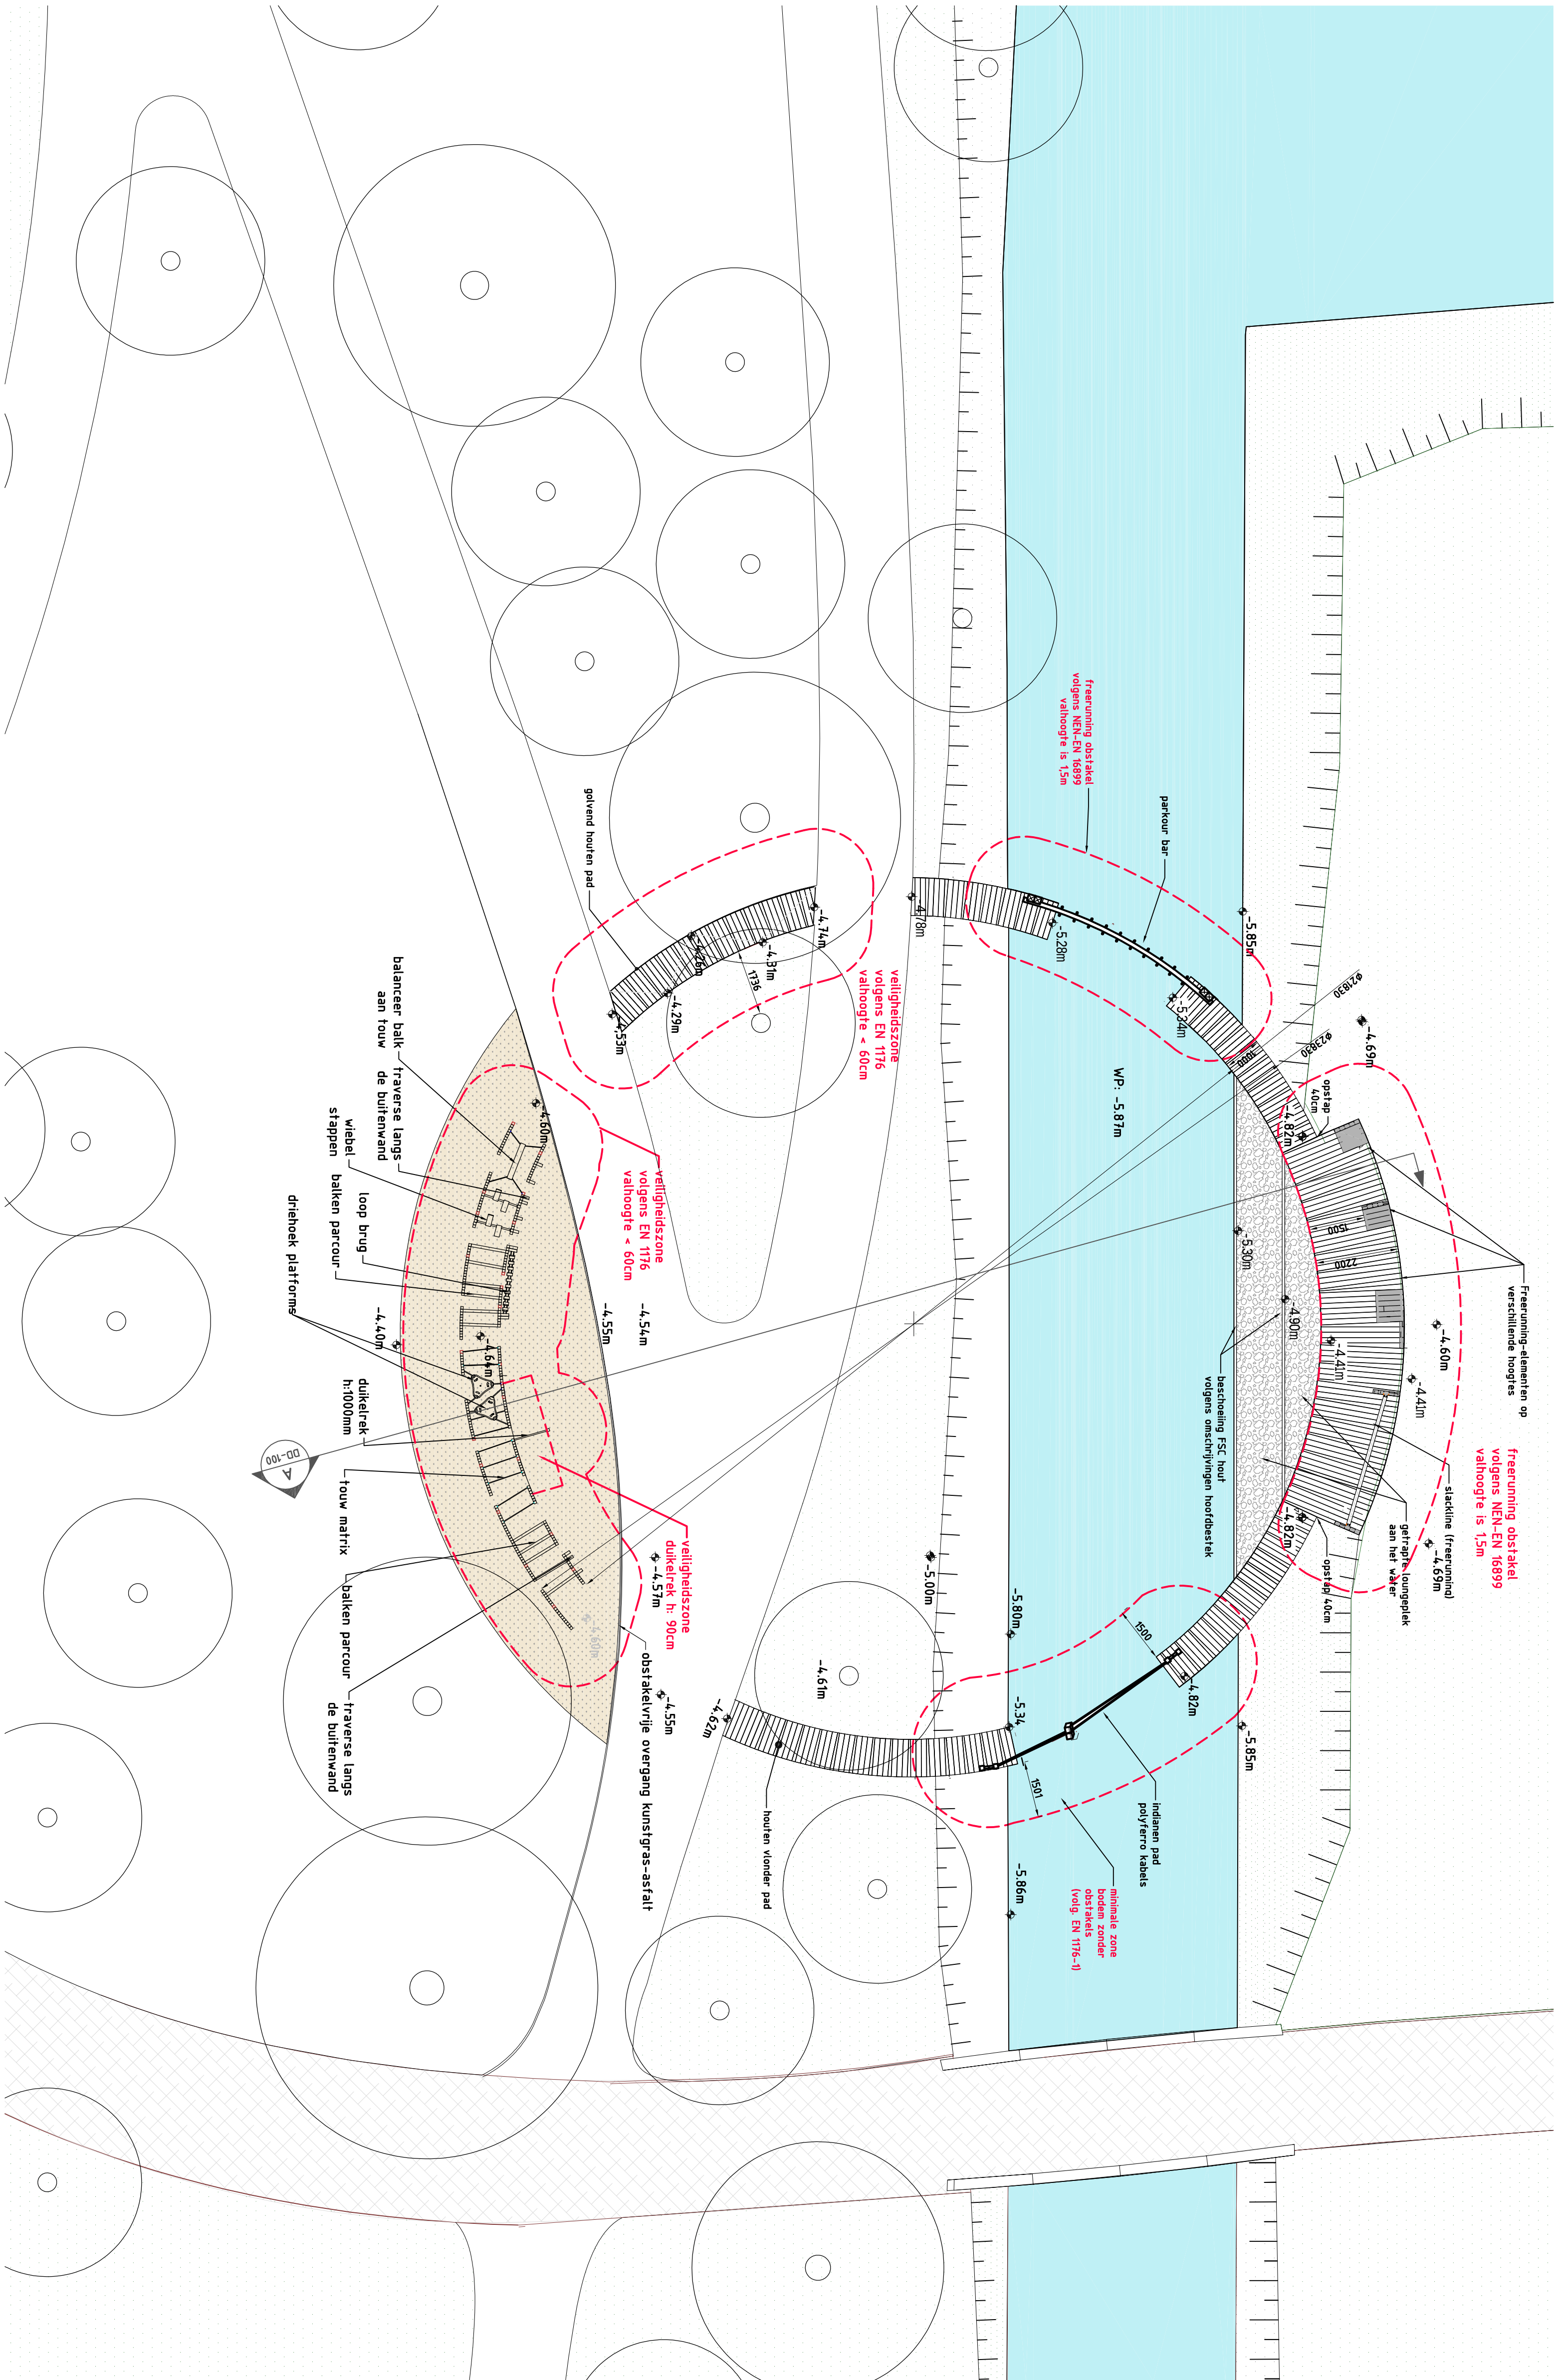

1 Plattegrond spelen - deelgebied 2

schaal 1:100

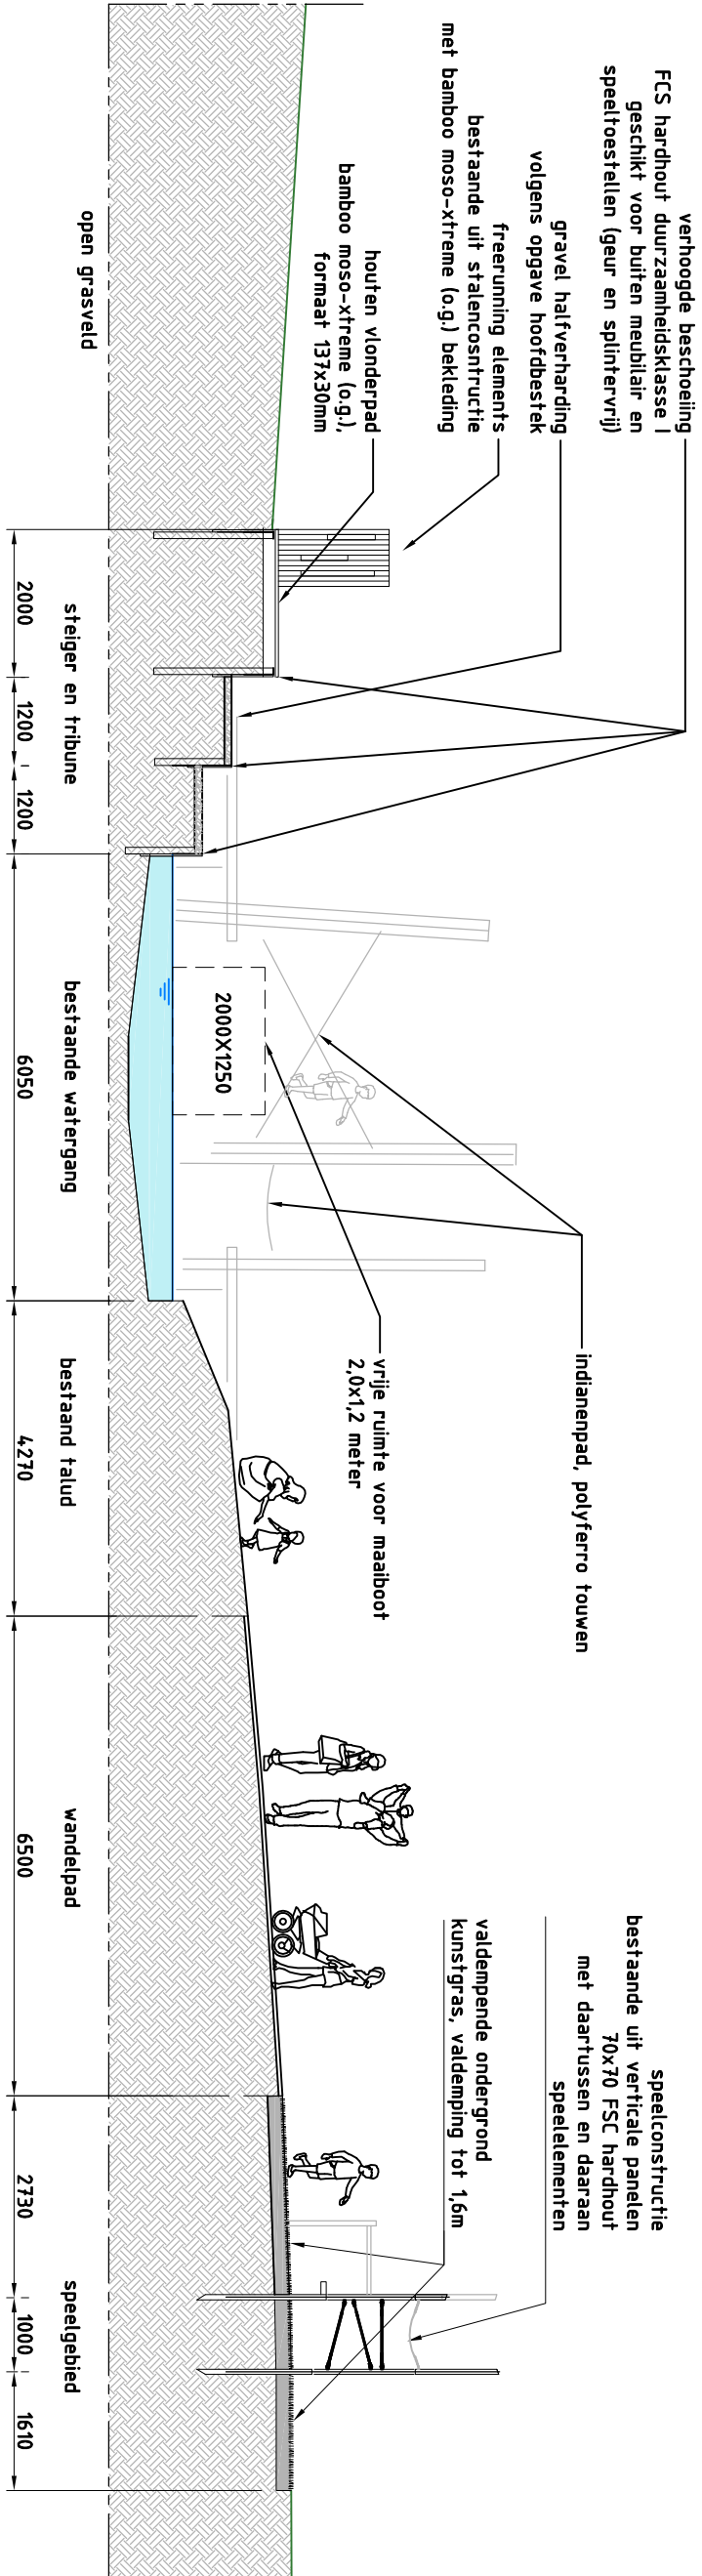

concept

[illegible]