
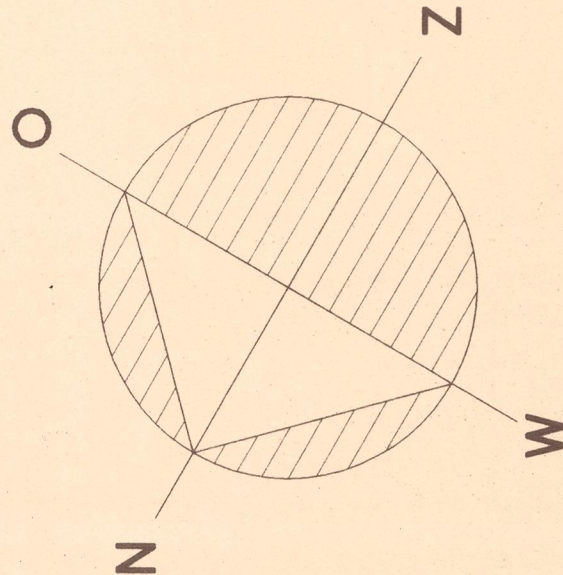


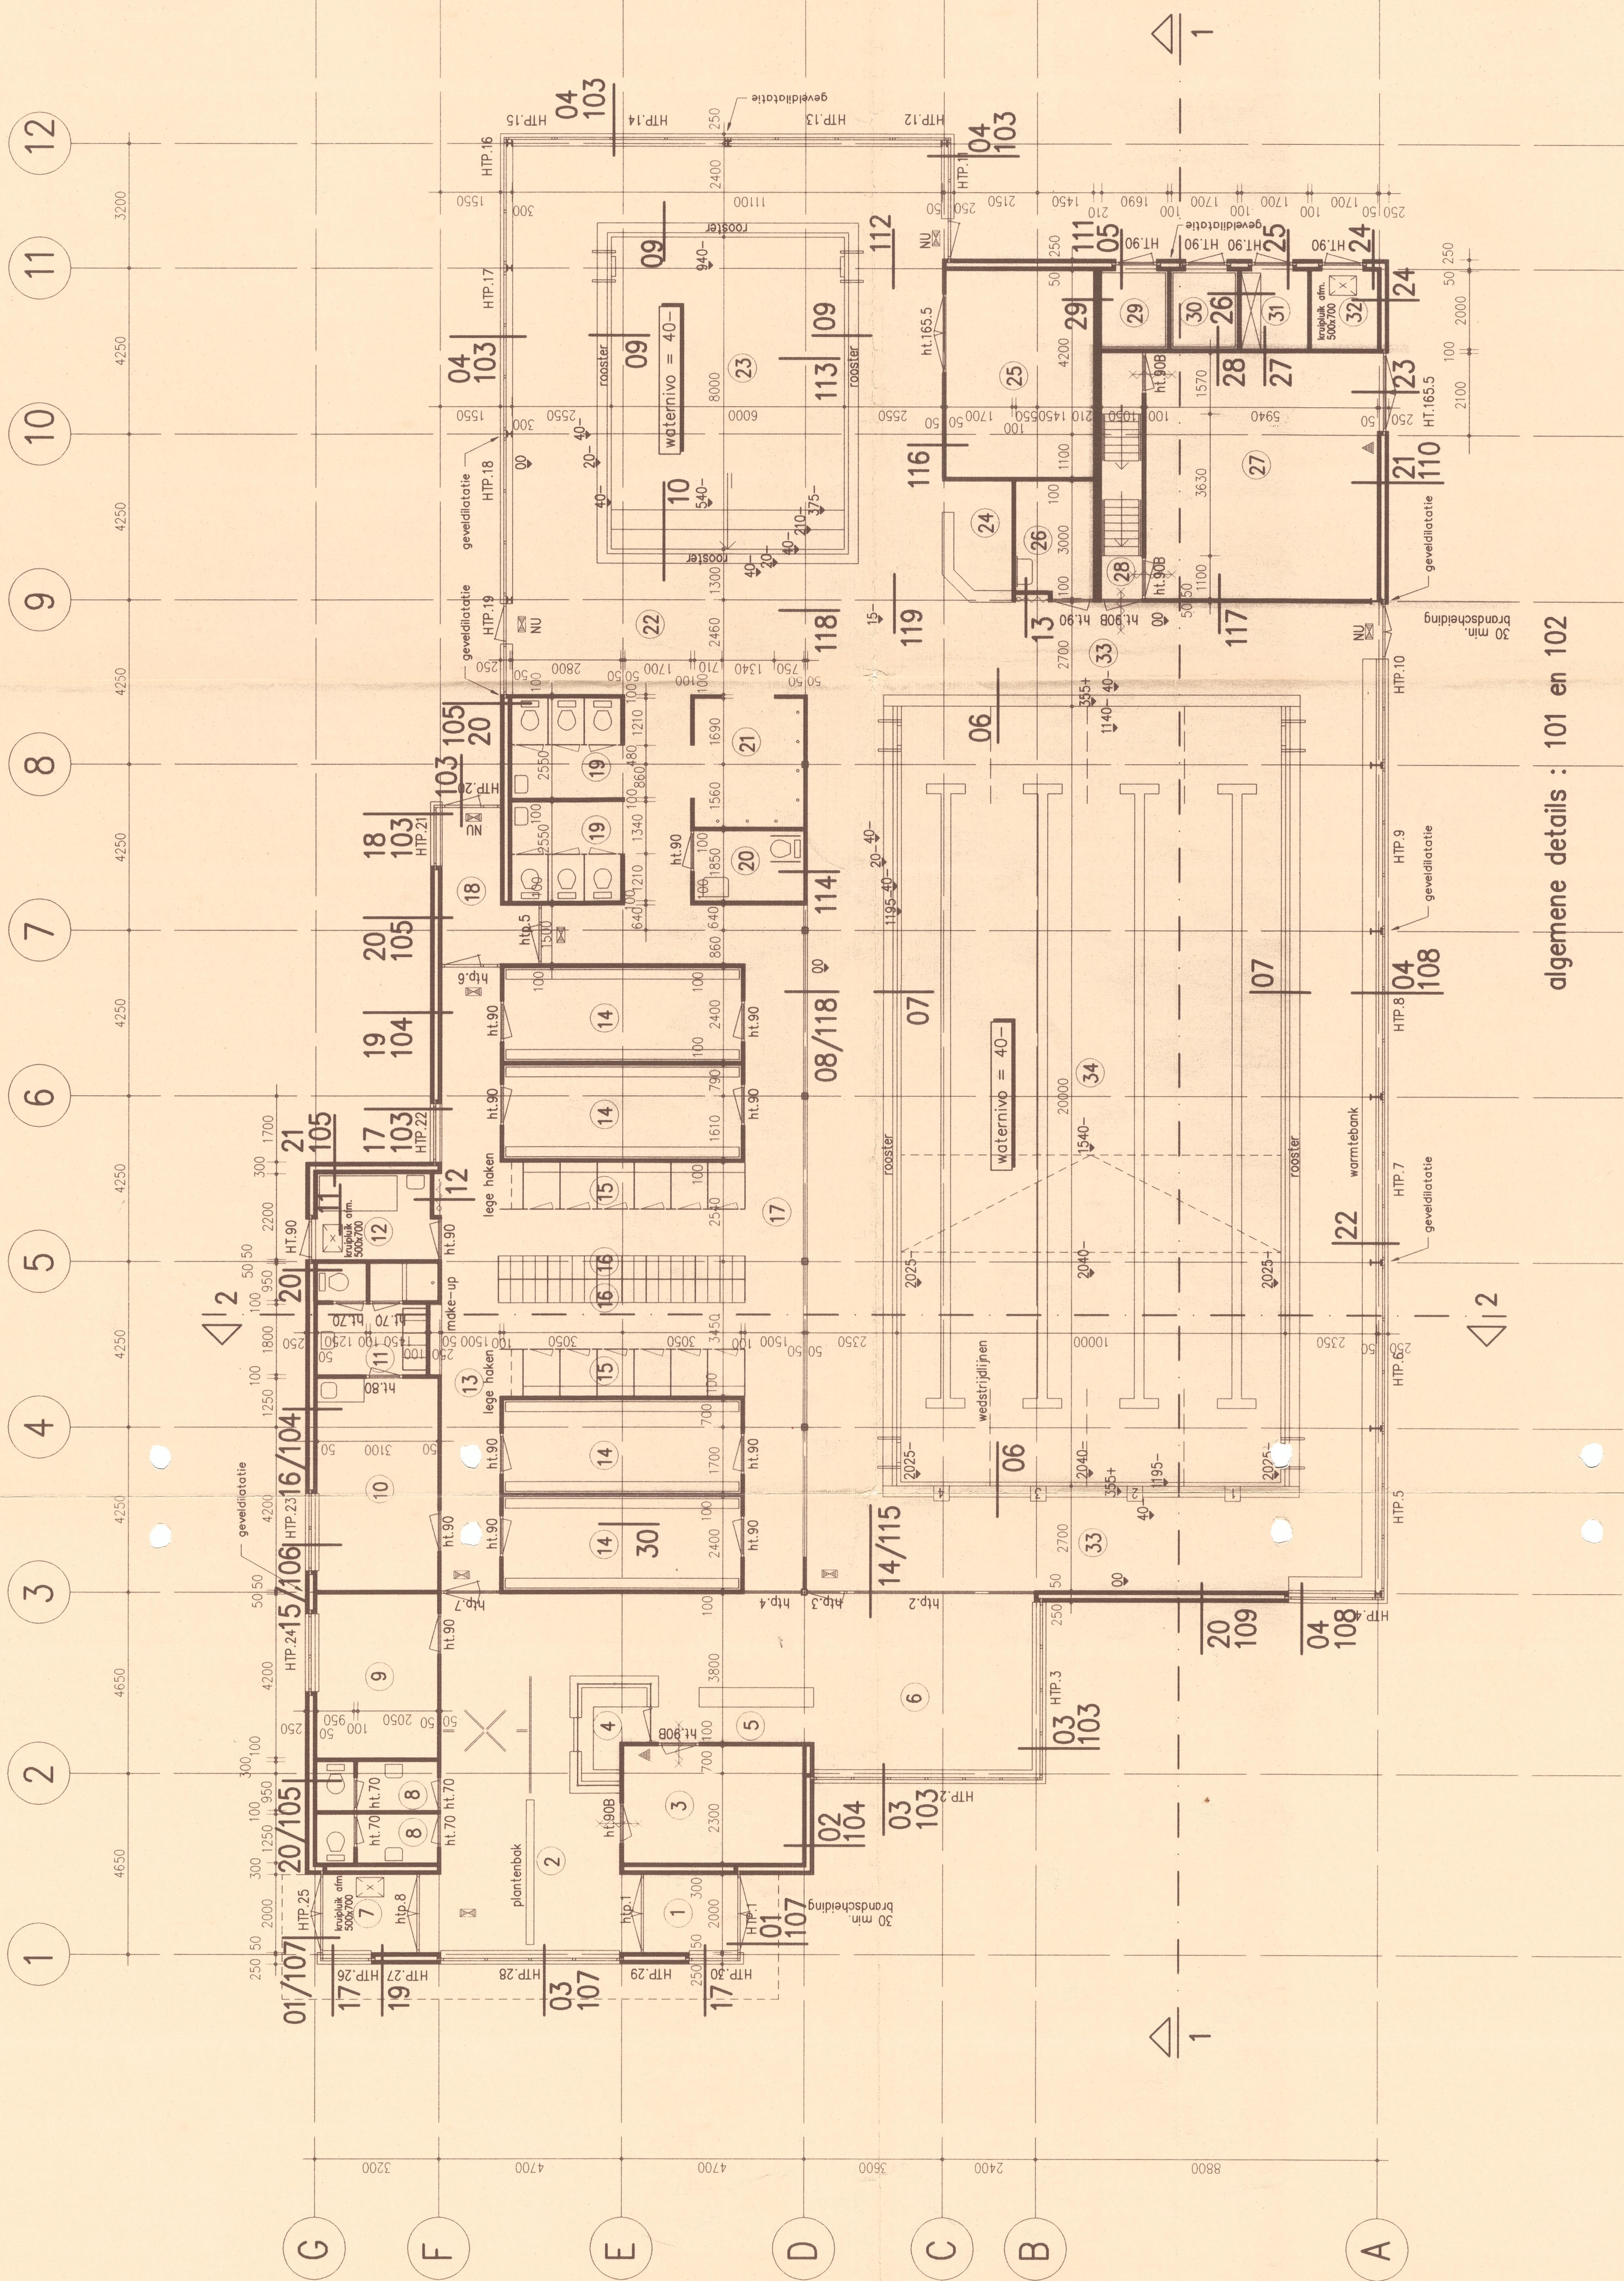

algemene details : 101 en 102

RENVOOI

- 1 entree
- 2 hal
- 3 keuken
- 4 kassa/info
- 5 bar/uitgifte
- 6 restoratie
- 7 uitgang
- 8 toiletten
- 9 kantoor beheerder
- 10 personeelsruimte
- 11 kleed/douche/toilet-unit personeel
- 12 babyroom/E.H.B.O.
- 13 schoenengang
- 14 kleedkamer
- 15 kleedkabinen
- 16 kleedkasten
- 17 biote-voetengang
- 18 sluis naar ligweide
- 19 toiletten
- 20 M.V.-toilet
- 21 doucheruimte
- 22 zwemzaal instructiebad
- 23 instructiebad
- 24 badmeesterspost
- 25 berging
- 26 werkkast
- 27 ketelhuis
- 28 toegang filterkelder
- 29 zoutzuur-ruimte
- 30 chloorbleekloog-ruimte
- 31 gasmeterruimte
- 32 elektriciteitsruimte
- 33 zwemzaal sportbad
- 34 sportbad

houten binnendeurkozijn

houten buitendeurkozijn

houten binnenpui/kozijn

houten gevelpui/kozijn

brandwerende deur, zelfsluitend

transparantverlichting met opschrift "NOODUITGANG"

idem, met opschrift "UIT" of "UITGANG"

handbrandblusser

brandslang op hospel volgens NEN 3211

MAATVOERING

maatvoering in mm

Peil = 0 = b.k. afgewerkte vloer t.p.v. de entree

aangegeven bod-maten, zijn afgewerkte maten!!!!

overige maten zijn ruwbouwmaten, tenzij anders aangegeven.

afwerking :

wanden boden 30 mm

wanden overige 25 mm

vloeren 50 mm

Voor konstruktieve elementen, zie :


tekeningen Ingenieursburo Bartels B.V. Utrecht.

Behoort bij besluit van burgemeester en wethouders van de gemeente Reimerswaal van

21 JAN 1992

het hoofd bureau Vakerhuisvesting en Ruimtelijke Ordening

Onderdeel: PLATTEGROND

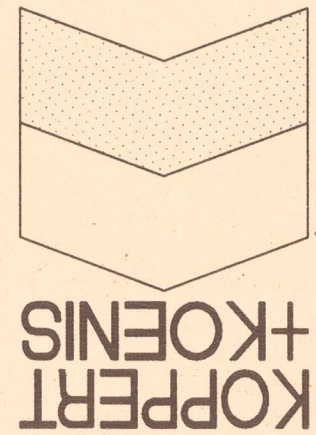

KOPPERT + KOENIS
Gespecialiseerde Bouwprojecten
KOPPERT + KOENIS B.V.
Swammerdweg 11, 3401 MP IJsselstein
Telefoon 03406-59044

Ontw: johann koenis

Get: theo van beek

Schaal: 1 : 100

Datum: 01.12.1992

Project no:

91.B08-

02