




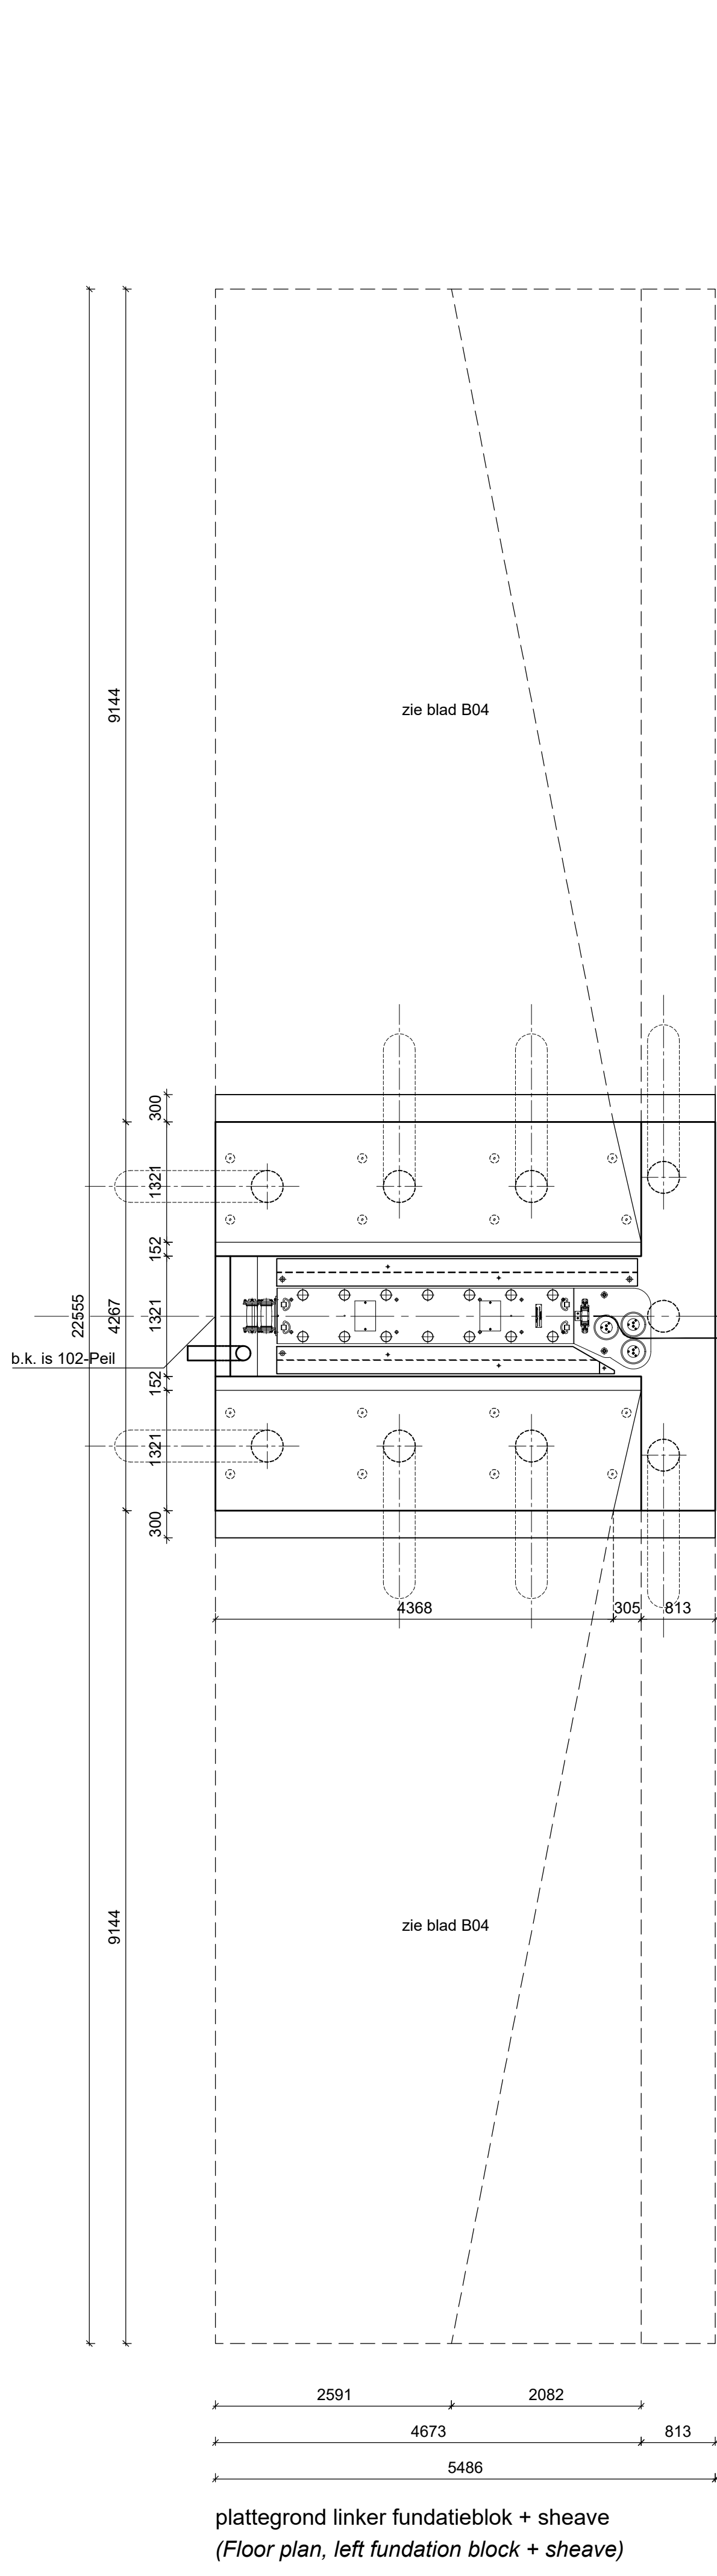


plattgrond linker fundatieblok + sheave
(Floor plan, left foundation block + sheave)

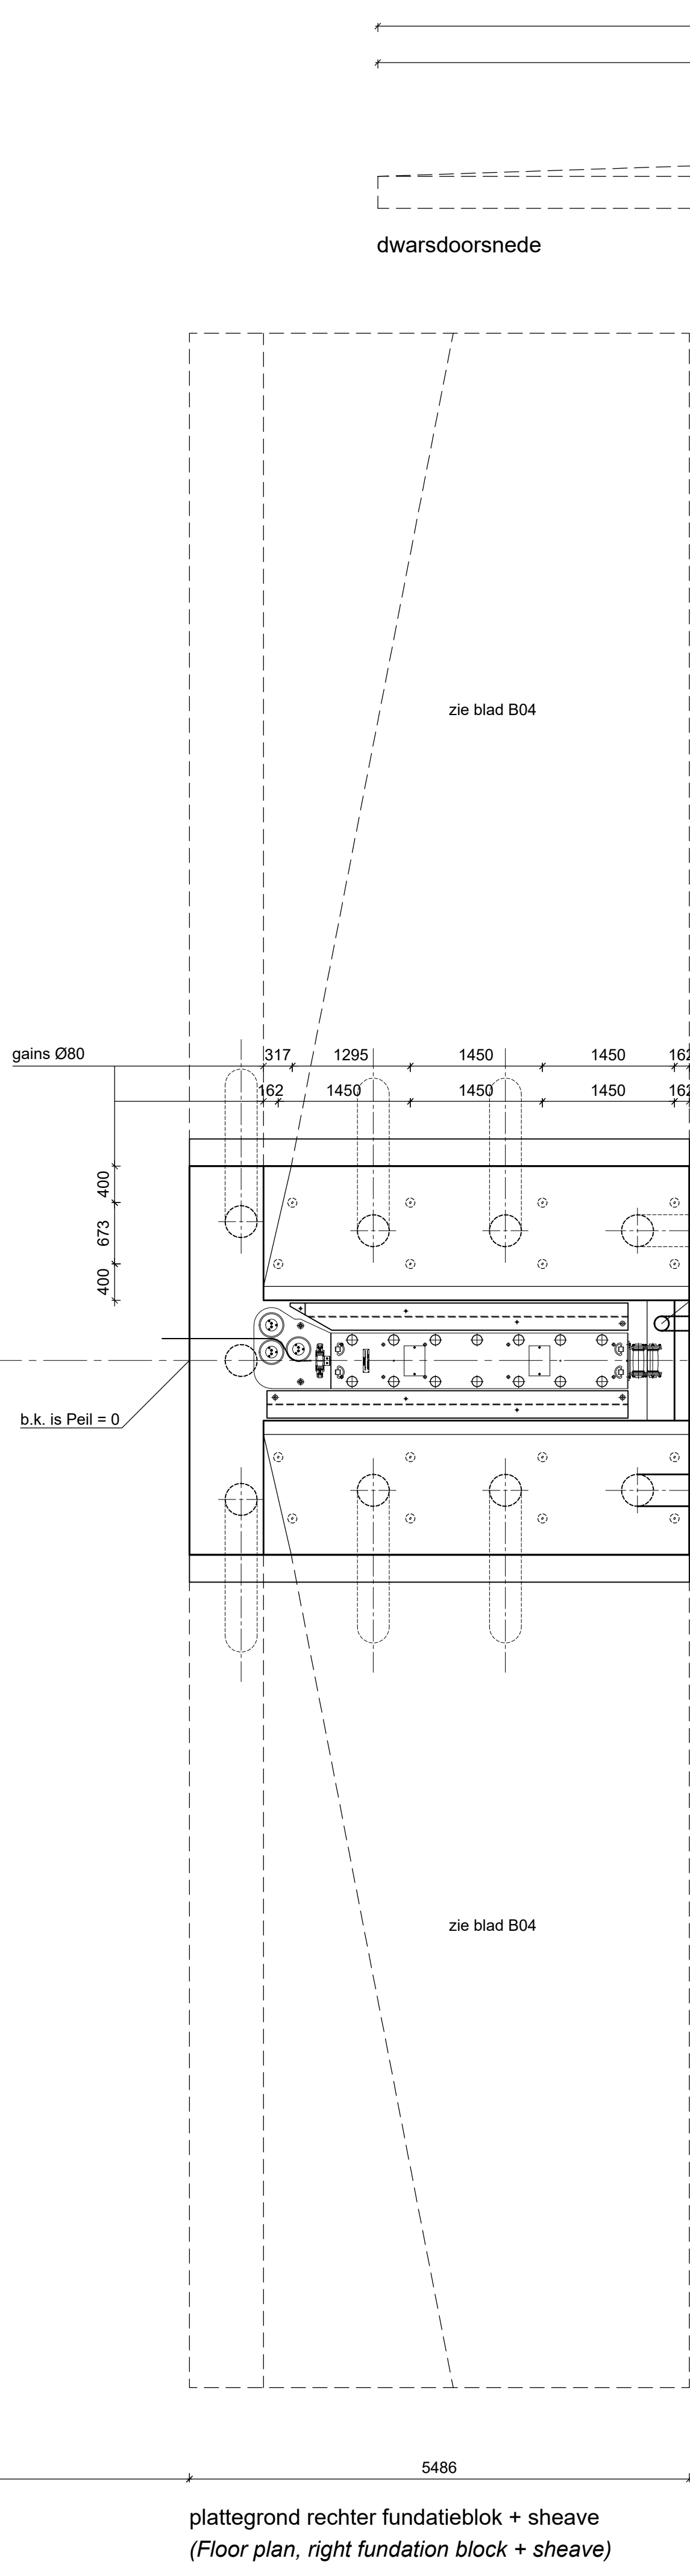


plattgrond rechter fundatieblok + sheave
(Floor plan, right foundation block + sheave)

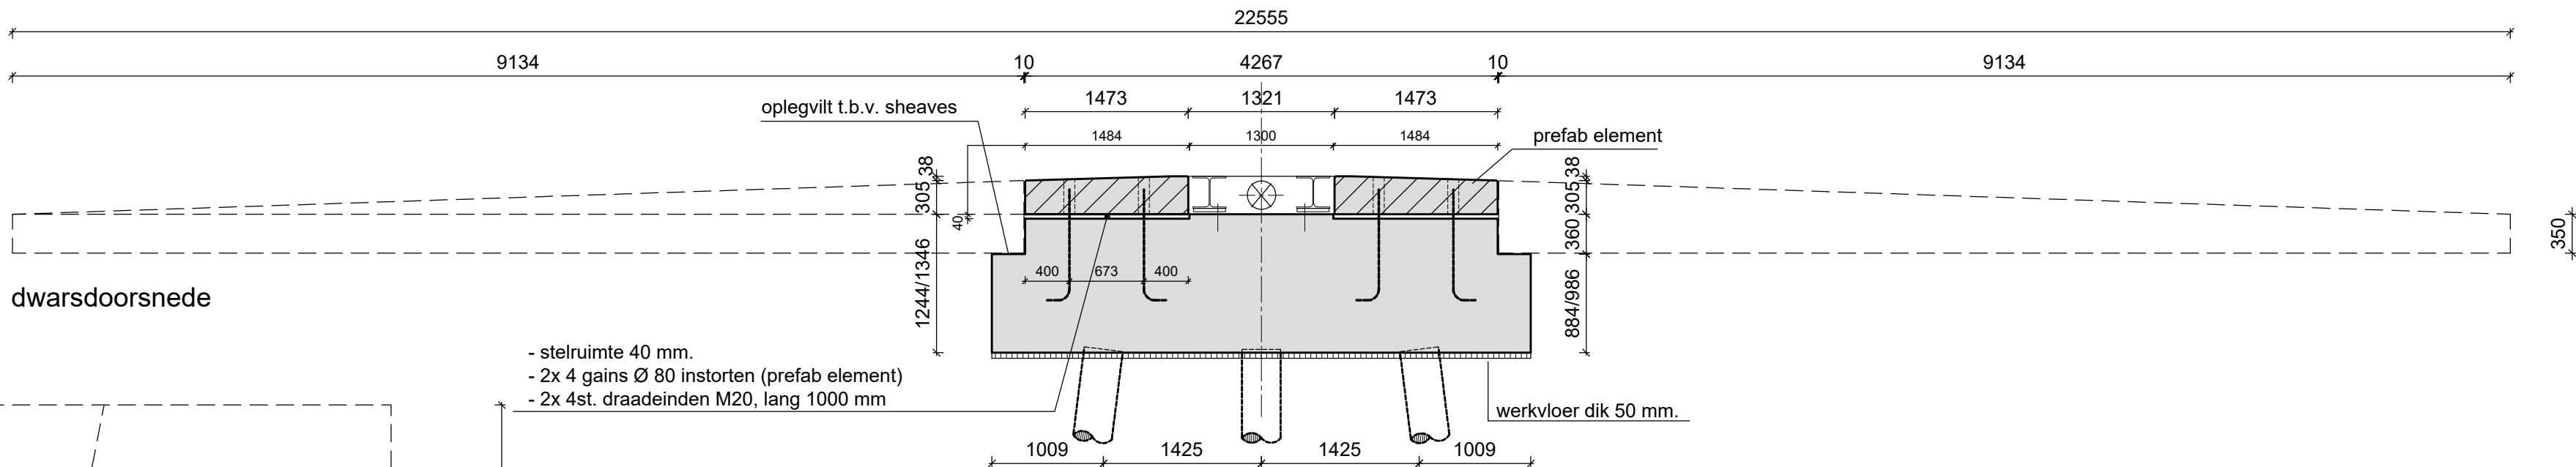


dwarsdoorsnede

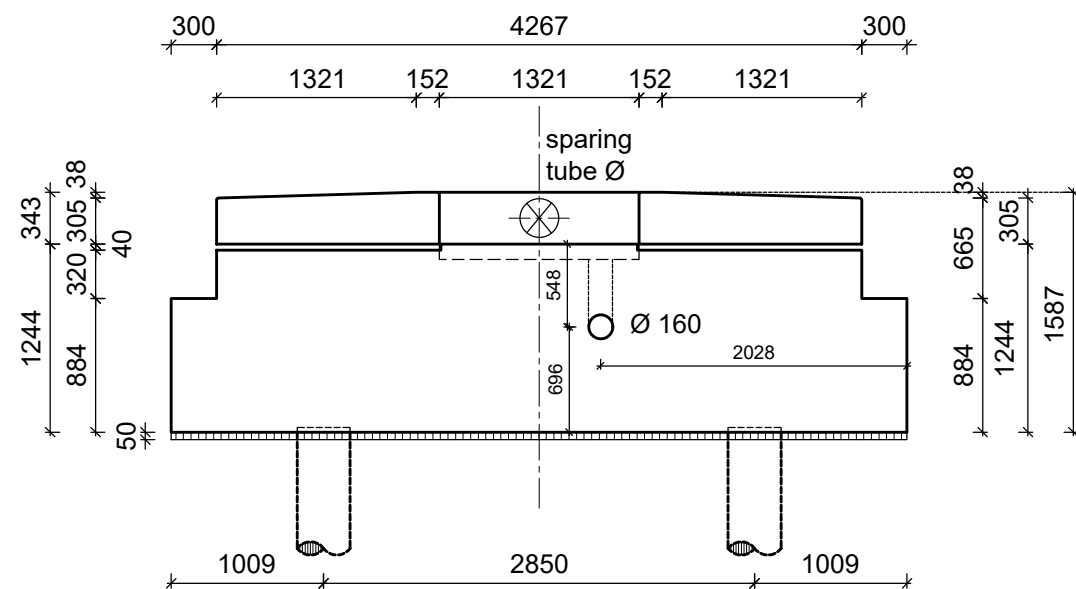


achteraanzicht

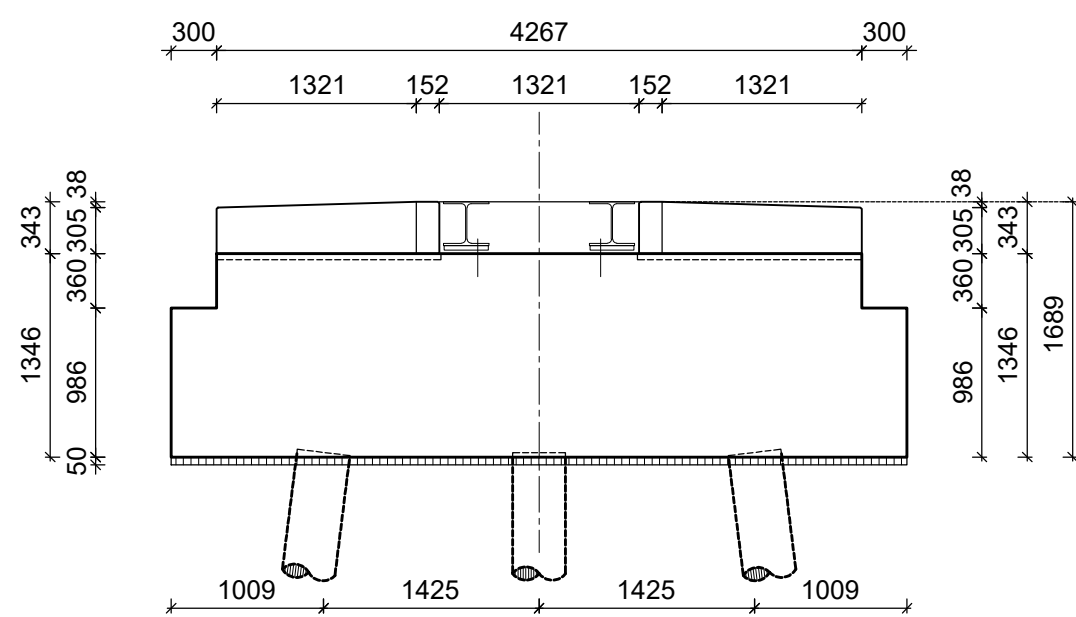


vooraanzicht

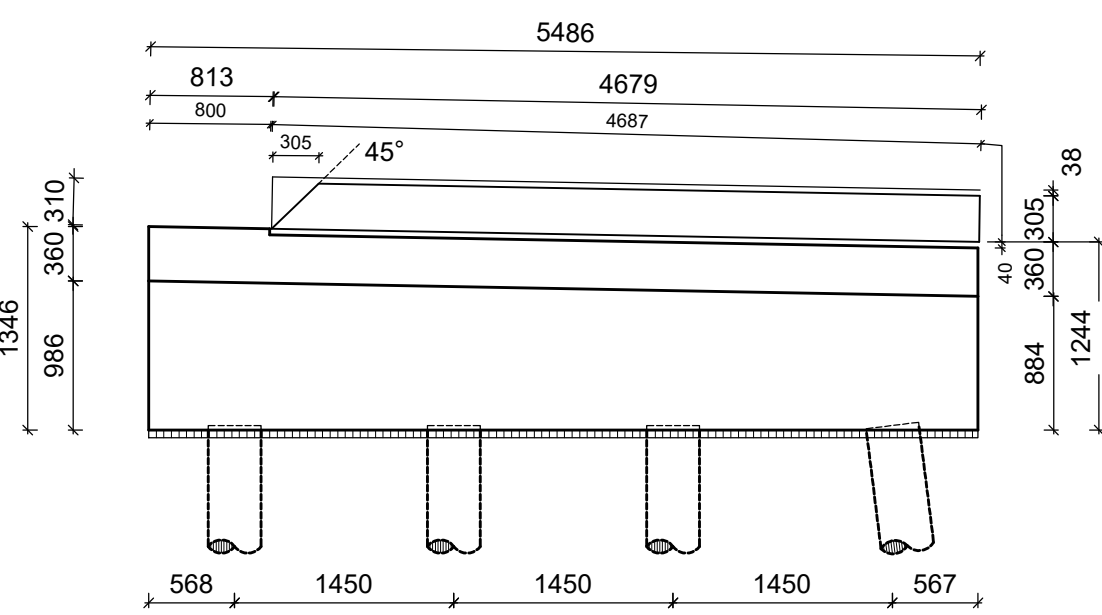


rechter zij aanzicht

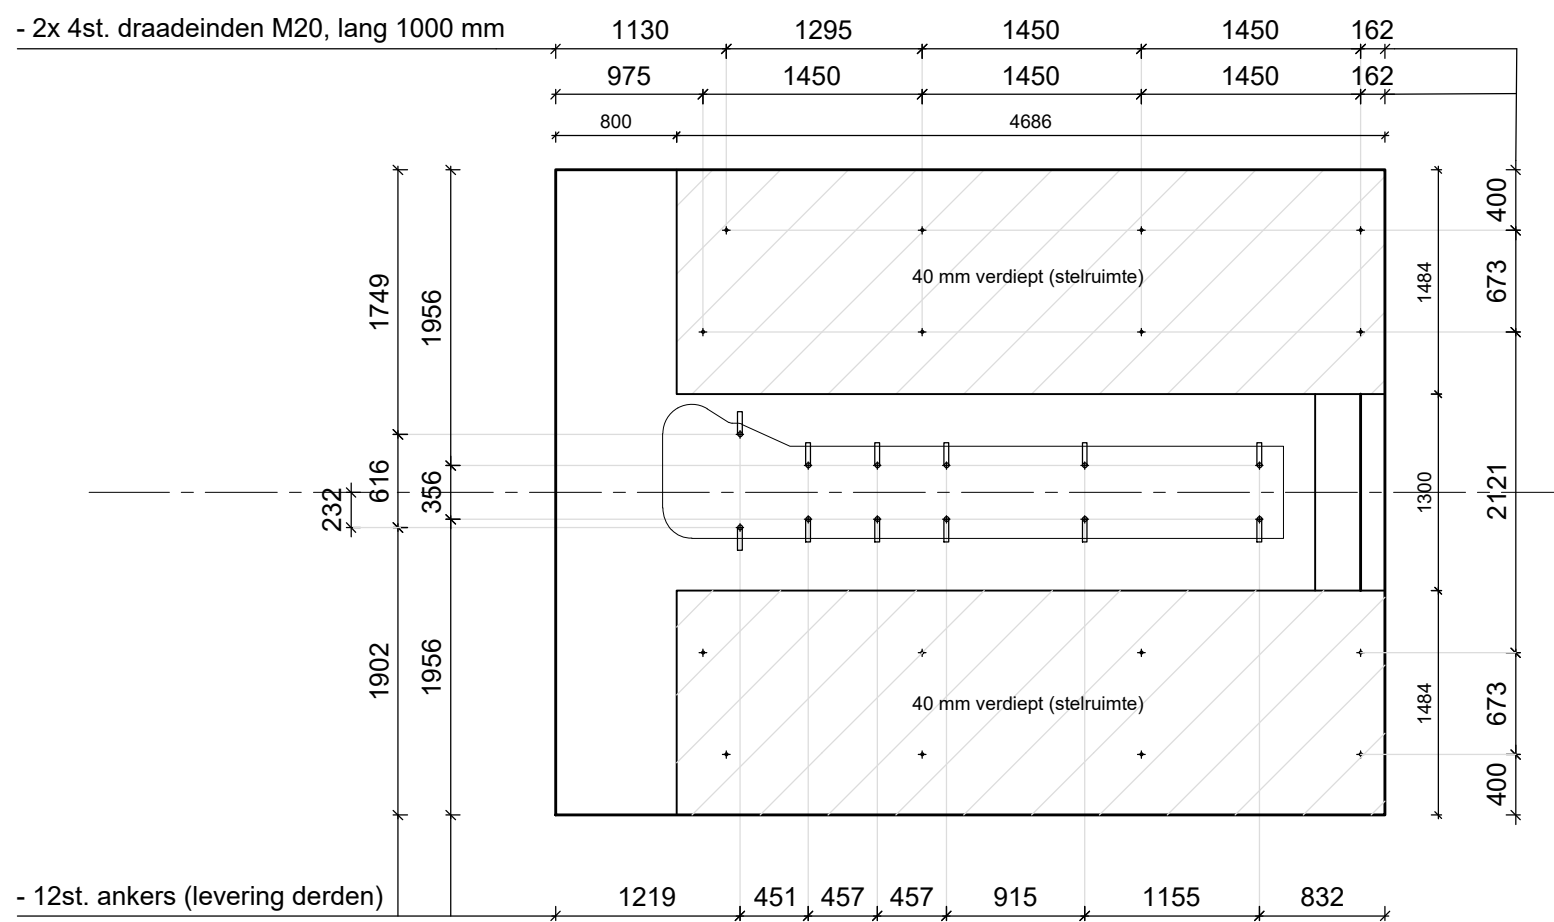


Positie ankers en draadeinden
Rechter fundatieblok
Links gespiegeld uitvoeren

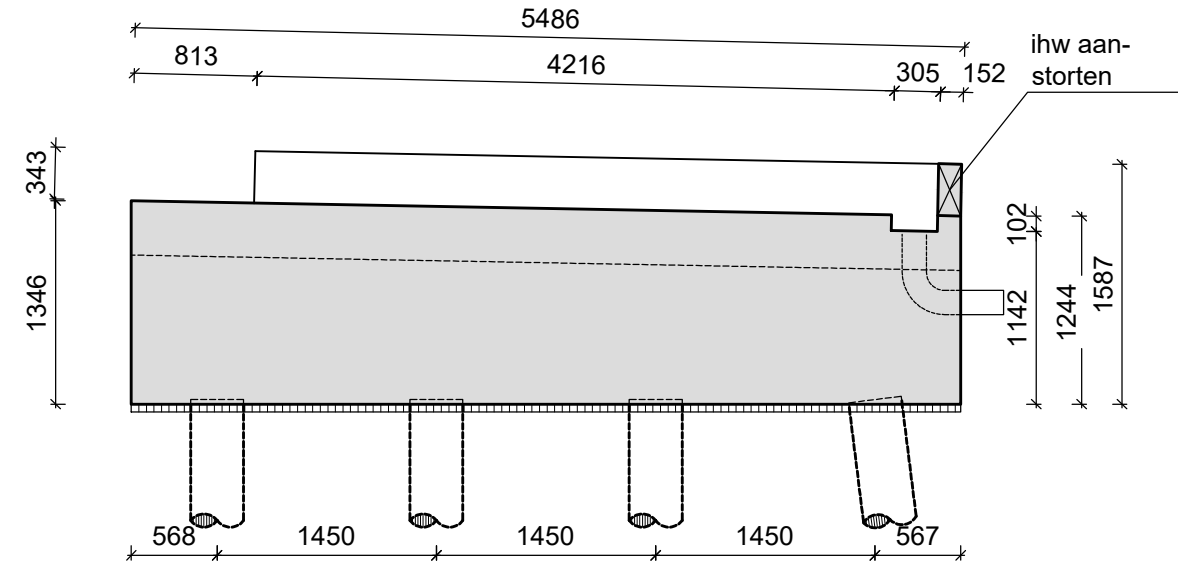

langs doorsnede

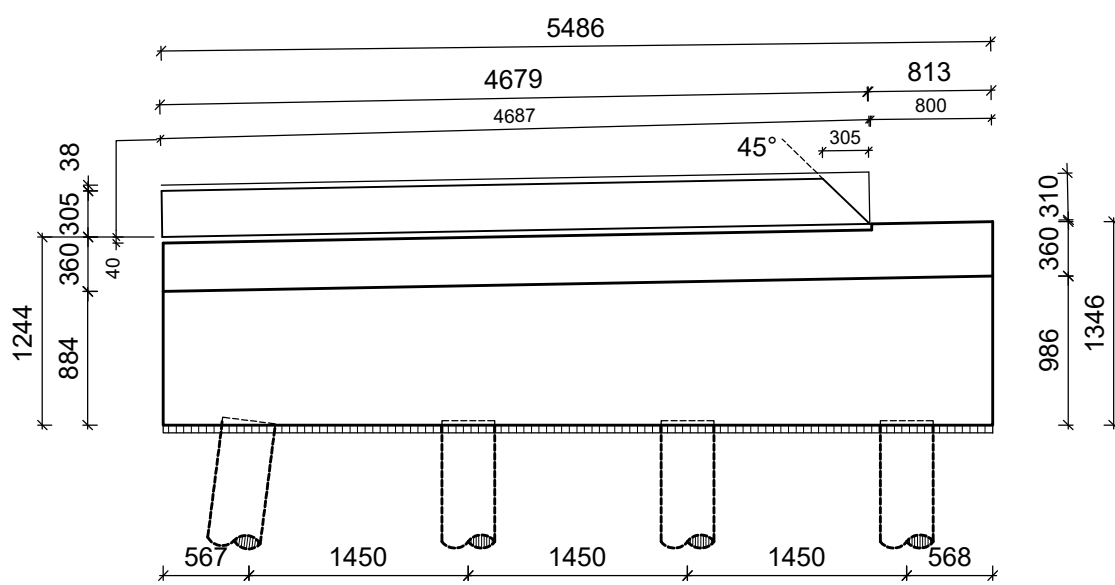

linker zij aanzicht

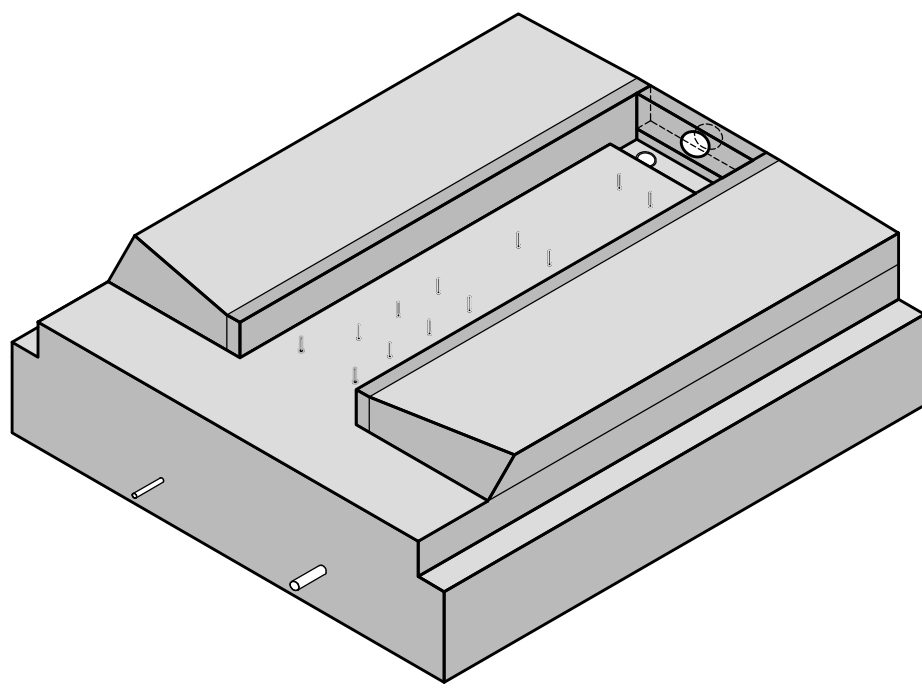

Maatvoering t.o.v. NAP zie Civieltechnische tekeningen

Maatvoering elementen gebaseerd op Imperiaal stelsel,
maatvoering omgezet naar Metrisch stelsel.

Vellingkanten 10x10 mm

Het vervangen van vliegtuigafreminstallaties op de vliegbasis Leeuwarden	
Specificatie: Hoofdbaan BK05 en BK23 en Secundairebaan BK09 en BK27 FUNDATIEBLOK - Plattegronden - Aanzichten - Doorsneden	
Objectnummer: 06C02	Getekend: J. Oosterwoud
Gebouwnummer: P-1004645-42	Gecontroleerd: H.J.W.G. Tomassen
Projectnummer: 1004645	Datum: 31-05-2022
Fase: Contract	Schaal: 1: 50
Versie: A	Formaat: A1
Documentcode: 06C02_VAI_1004645_BT_B03 Fundatieblok	
Blad: B03 van 06	
Directie - Vastgoedbeheer Ministerie van Binnenlandse Zaken en Koninkrijksrelaties	
Contract-02 LW-BT-003.dwg	
plotdatum: 19/05/22	